


תכנית:


קומת מרתף - מפלס 1

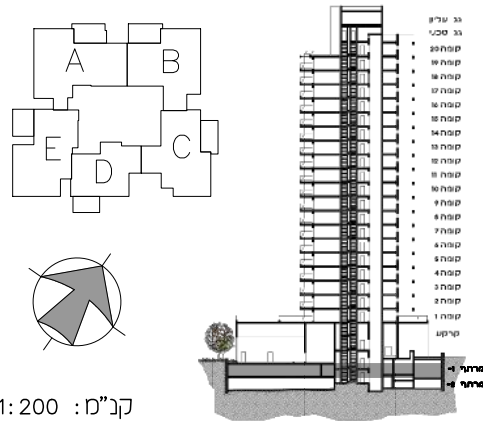

מקרא


- שטחים משותפים-דירים
- שרולי הכנה לאיורור וסינון עפי" הוראות הג"א
- הנמכת תקרה ו/או קרניזים מגבס הסתרת מערכת מיזוג/מתדים עפי" דרישת כיבוי אש
- מתז (ספרינקלר) כניסה לדירה
- דוד מים חמים
- ונטה-אווורור מאובט
- לוח השמל דירתי
- מיקום מוצע לכריים
- מיקום מוצע למדיח
- מיקום מוצע למכונת כביסה / ייבוש

רשימת הערות ראה בתחילת חוברת תכניות המכר

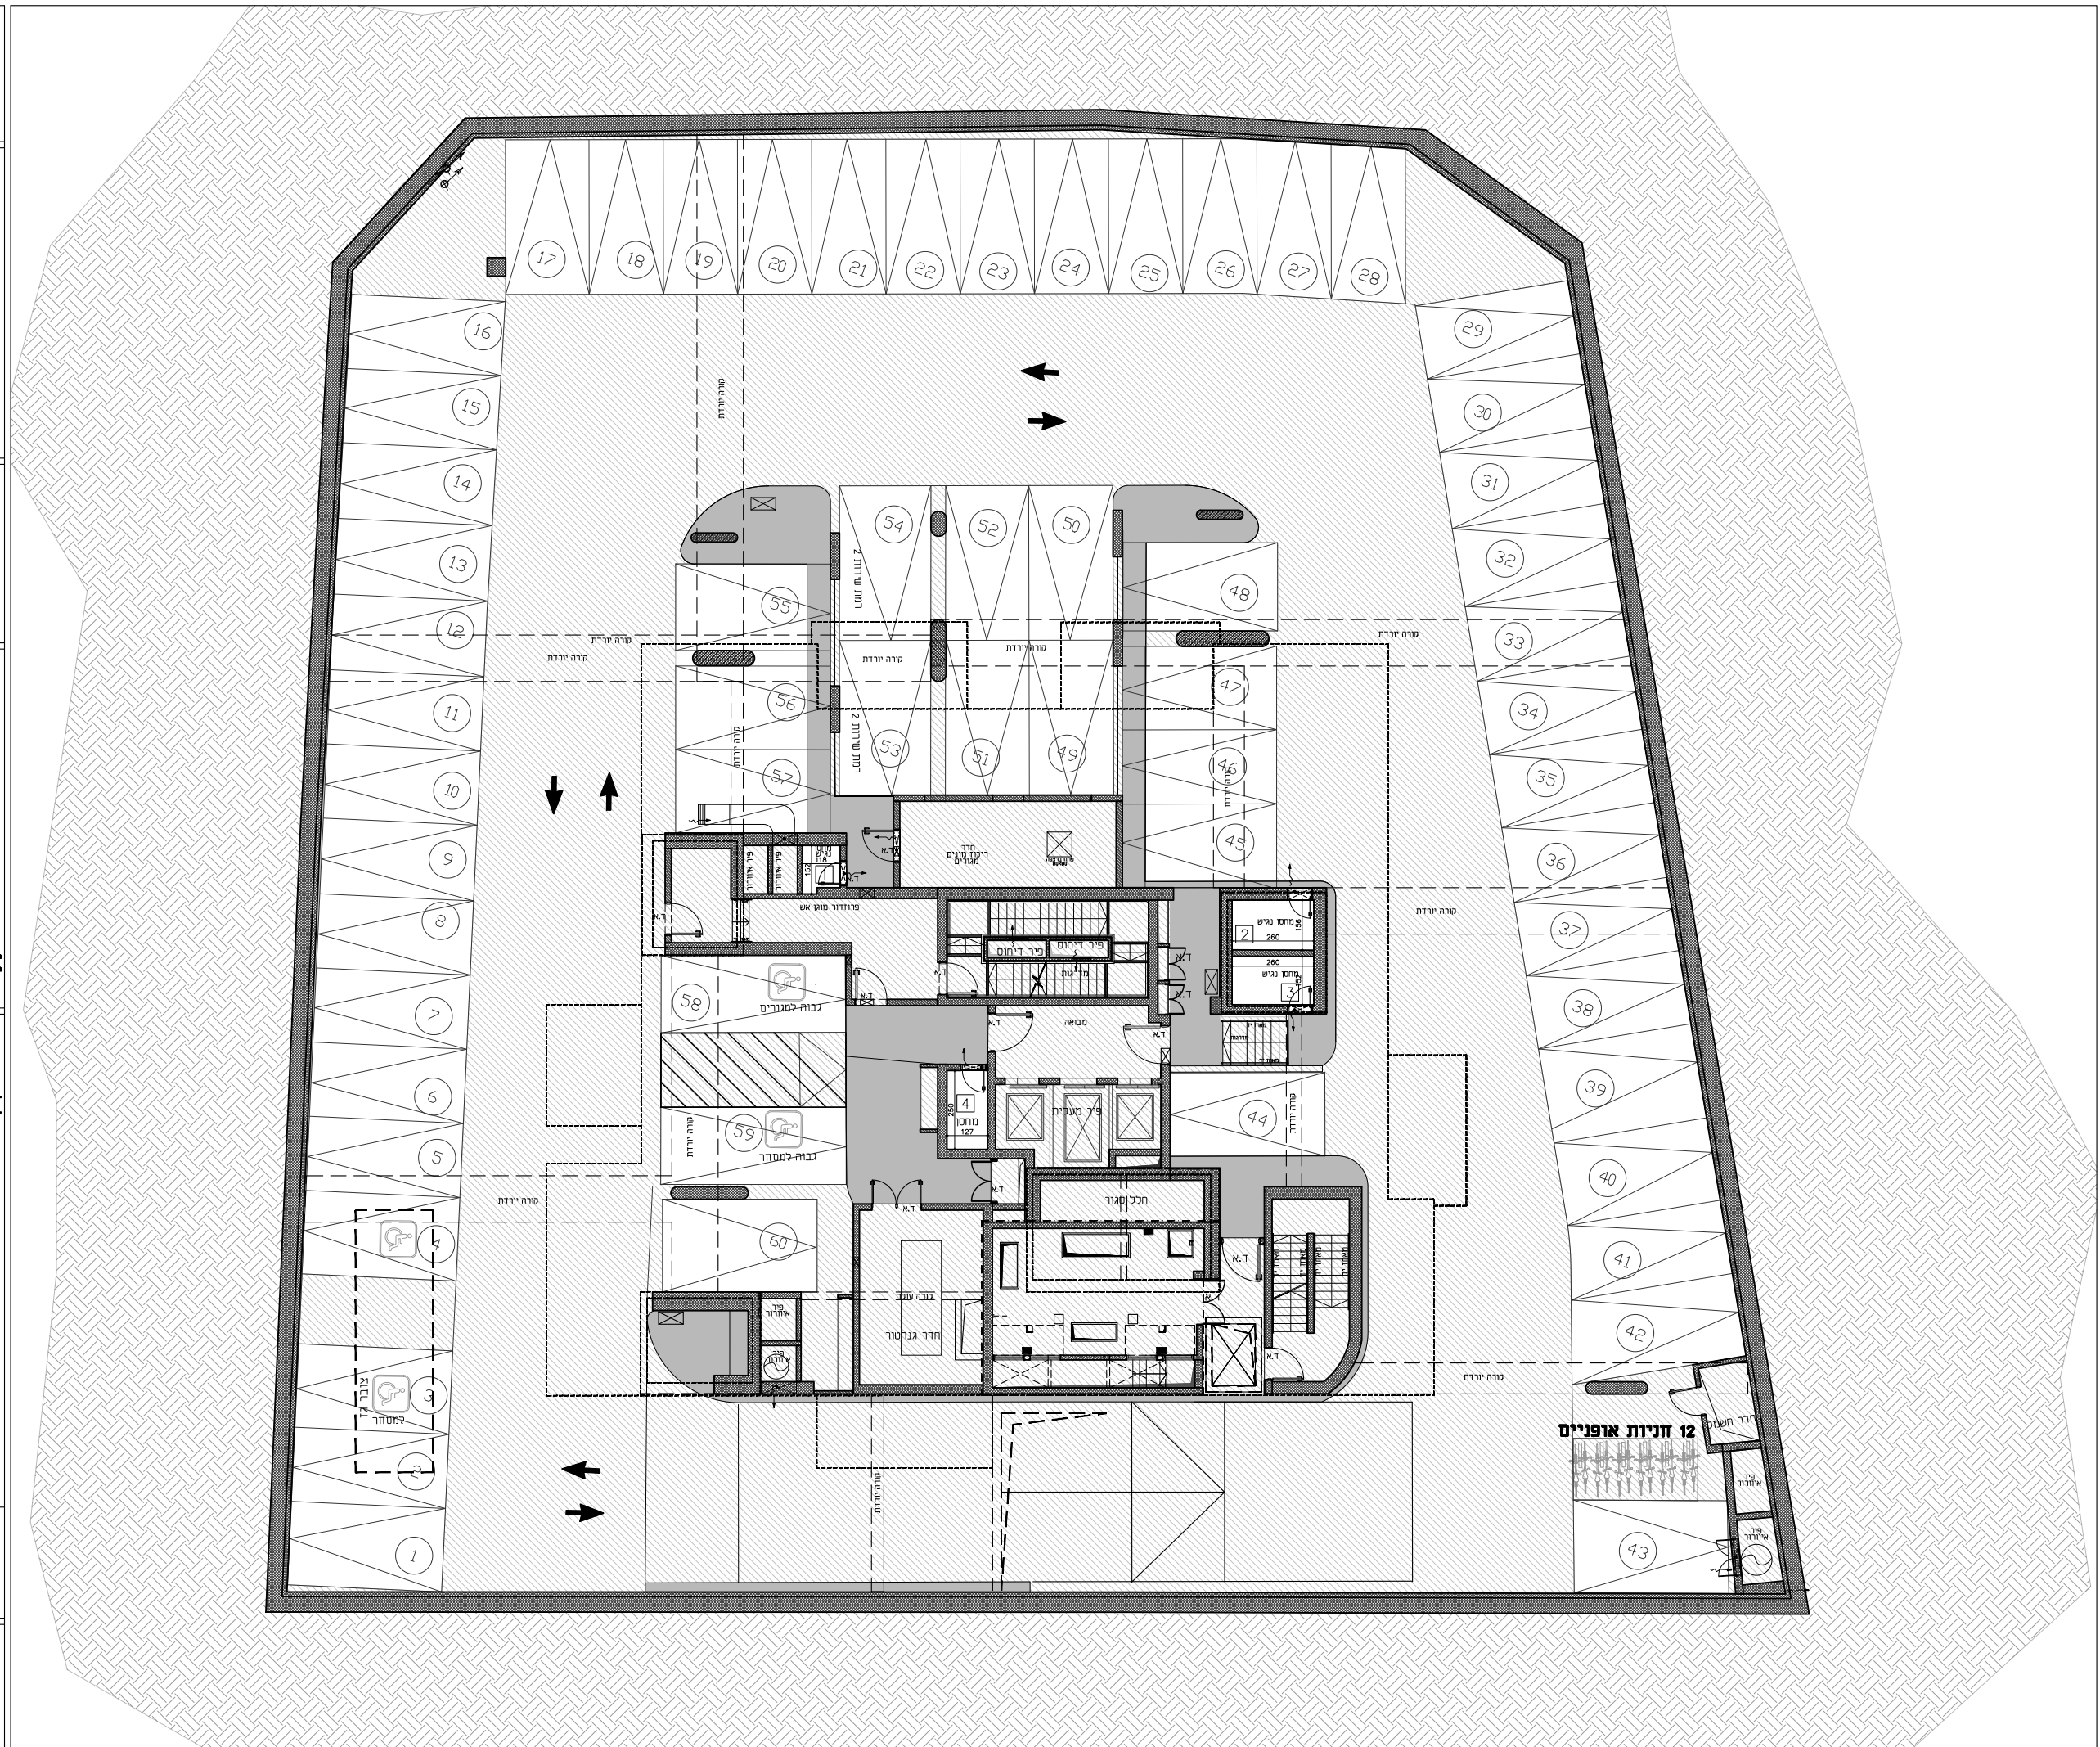

תכנית:

קומת מרתף -2 מפלס -2

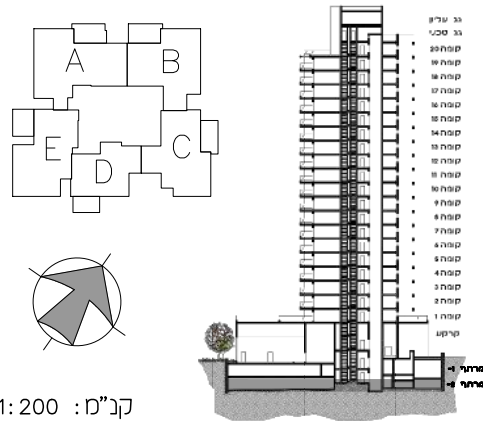

מקרא

- שטחים משותפים-דירים
- שרולי הכנה לאיורור וסינון עפי" הוראות הג"א
- הנמכת תקרה ו/או קרניזים מגבש הסתרת מערכת מיזוג/מתדים עפי" דרישת כיבוי אש
- מתז (ספרינקלר) כניסה לדירה
- דוד מים חמים
- ונטה-איורור מאובט
- לוח השמל דירתי
- מיקום מוצע לכריים
- מיקום מוצע למדיח
- מיקום מוצע למכונת כביסה / ייבוש

רשימת הערות ראה בתחילת חוברת תכניות המכר

