


תכנית:

**דירה טיפוס C**  
**קומות 2-19**

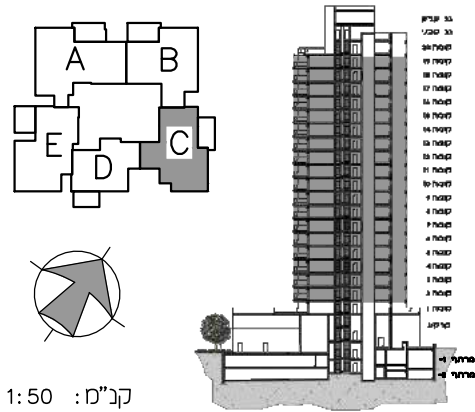


**מקרא**

- שטחים משותפים-דירים
- שרולי הכנה לאיזור וסינון עפי" הוראות הג"א
- הנמכת תקרה ו/או קרניזים מגבס הסתרת מערכת מיזוג/מתזים עפי" דרישת כיכוי אש
- מתז (ספרינקלר) כניסה לדירה
- דוד מים חמים מיקום מוצע למעבה
- נטת-איזור מאולט מערכת סינון לממ"ד
- לוח חשמל דירתי שינוי מפלס (גבוה/נמוך)
- מיקום מוצע לכיריים (בילט אין B.I.)
- מיקום מוצע למדיח ארון עליון במטבחים
- מיקום מוצע למכונת כביסה / יבוש

רשימת הערות ראה בתחילת חוברת תכניות המכר

**C**

קומה	מס' דירה
5	23
6	28
7	33

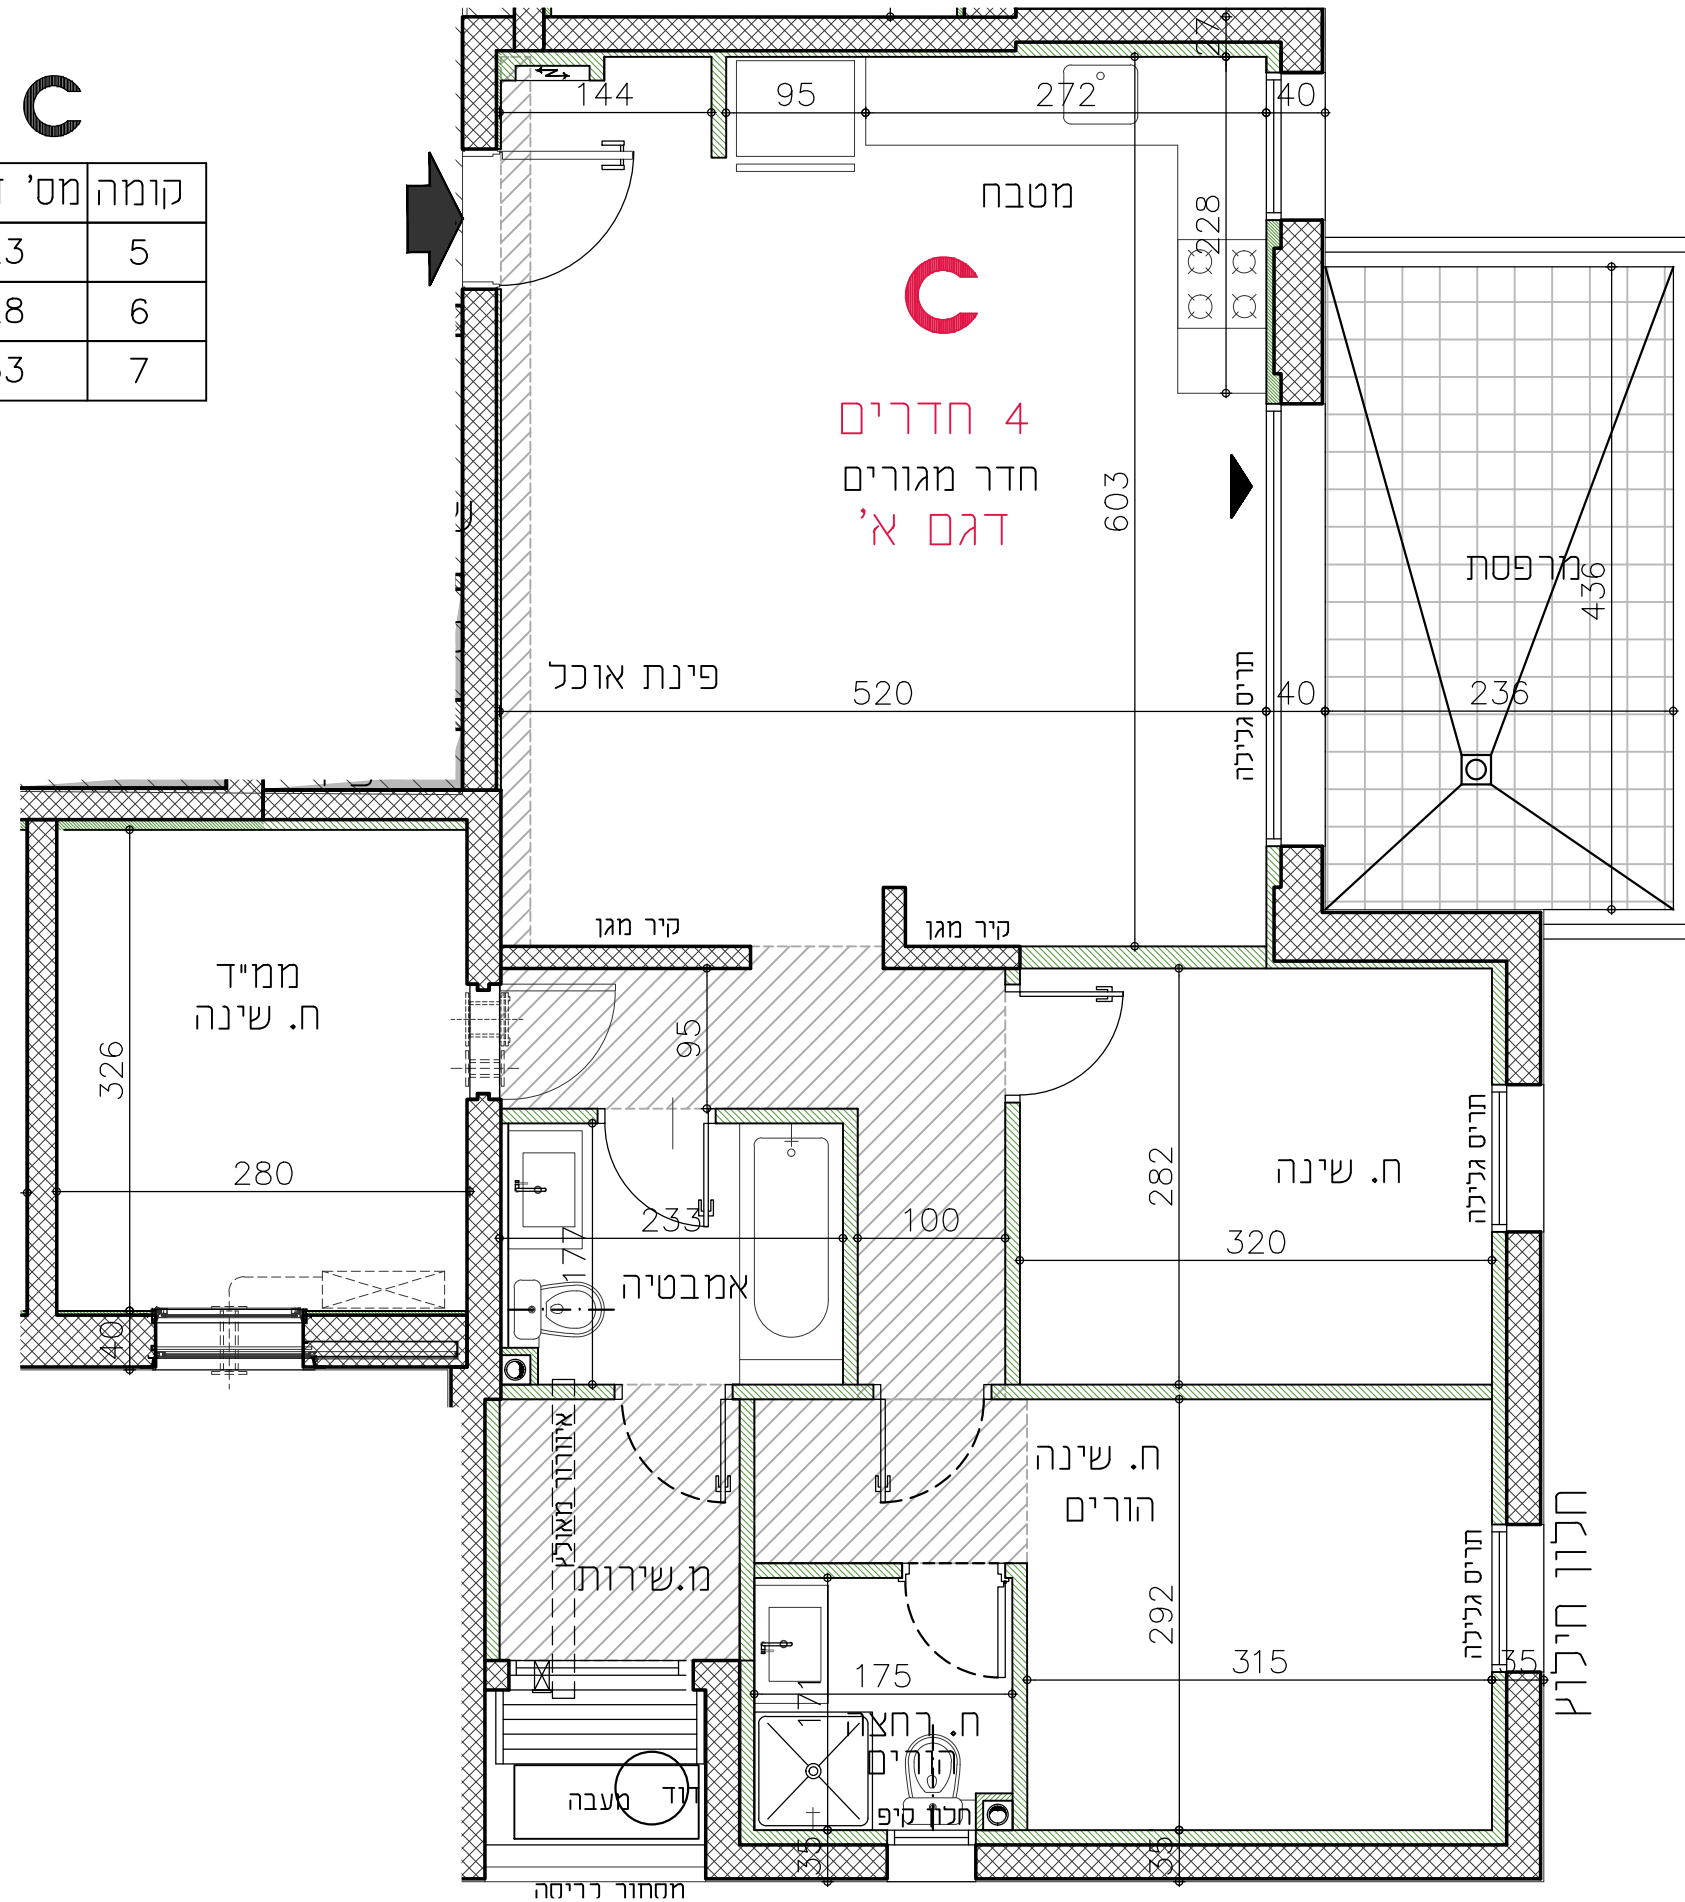

**C**

קומה	מס' דירה
2	8
3	13
4	18
8	38
9	43
10	48
11	53
12	58
13	63
14	68
15	73
16	78
17	83
18	88
19	93