


מתחם 02	בניין 3
טיפוס B	
תכנית	

מהדורה: 06 ק.מ.: 1:100

תאריך: 19.09.22

לפי חוק המכר התשל"ד 1974 תיקון התשס"ח 2008

תכנית העמדה סכמטית

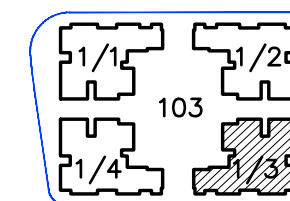

הערה

טרם התקבל היתר בניה
יתכנו שינויים ע"פי דרישות
הרשויות
יתכנו שינויים עקב תאום יועצים

מידות ומפלסים סופיים
רק לאחר תיאום סופי
עם יועצים

רמי שבירו

הנדסה בניה והשקעות בע"מ

ראש העין C

טיפוס B


מגרש 103, מתחם 2

בנין 3

18 יח"ד

מרחם 02	מגרש 103
בנין 1,2,3,4	טיפוסי BM,B
תכנית פיתוח	-1
מחזור: 06	ק.מ.: 1:250
תאריך: 19.09.22	
לפי חוק הסכר התשל"ד 1974 תיקון התשס"ח 2008	

תכנית העמדה סכמטית

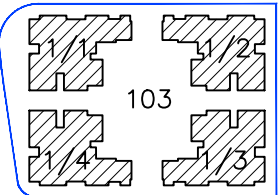



רמי שביר

הנדסה, בניה והשקעות בע"מ

Engineering Building & Investment Ltd

רמי שביר - ראש העין

חתימת הקונה:

חתימת המוכר:

מתחם 02	מגרש 103
כני"ן 1,2,3,4	טיפוסי B, BM
תכנית פיתוח	0.00
מחזור: 06	ק.מ.: 1:250
תאריך: 19.09.22	
לפי חוק המכר והשלי"ד 1974 תיקון התשס"ח 2008	
תכנית העמדה סכמטית	


103

1

2

3

4

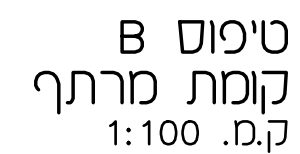


רמי שביר - ראש העין

חתימת הקונסטרוקטור:

חתימת המוכר:

מתחם 02	בנין 3
טופוס B	תכנית קומת כניסה
0.00	מסלול: 06
1:100	ק.מ.: 19.09.22
תאריך: 19.09.22	לפי חוק המכר התשל"ד 1974 תיקון והתשל"ח 2008
תכנית העמדה סכמטית	

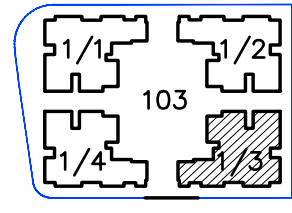


הערה

טרם התקבל היתר בניה
יתכנו שינויים ע"פי דרישות
הרשויות
יתכנו שינויים עקב תאום יועצים

מידות ומפלסים סופיים
רק לאחר תיאום סופי
עם יועצים

טיפוס B
קומת כניסה
ק.מ.: 1:100

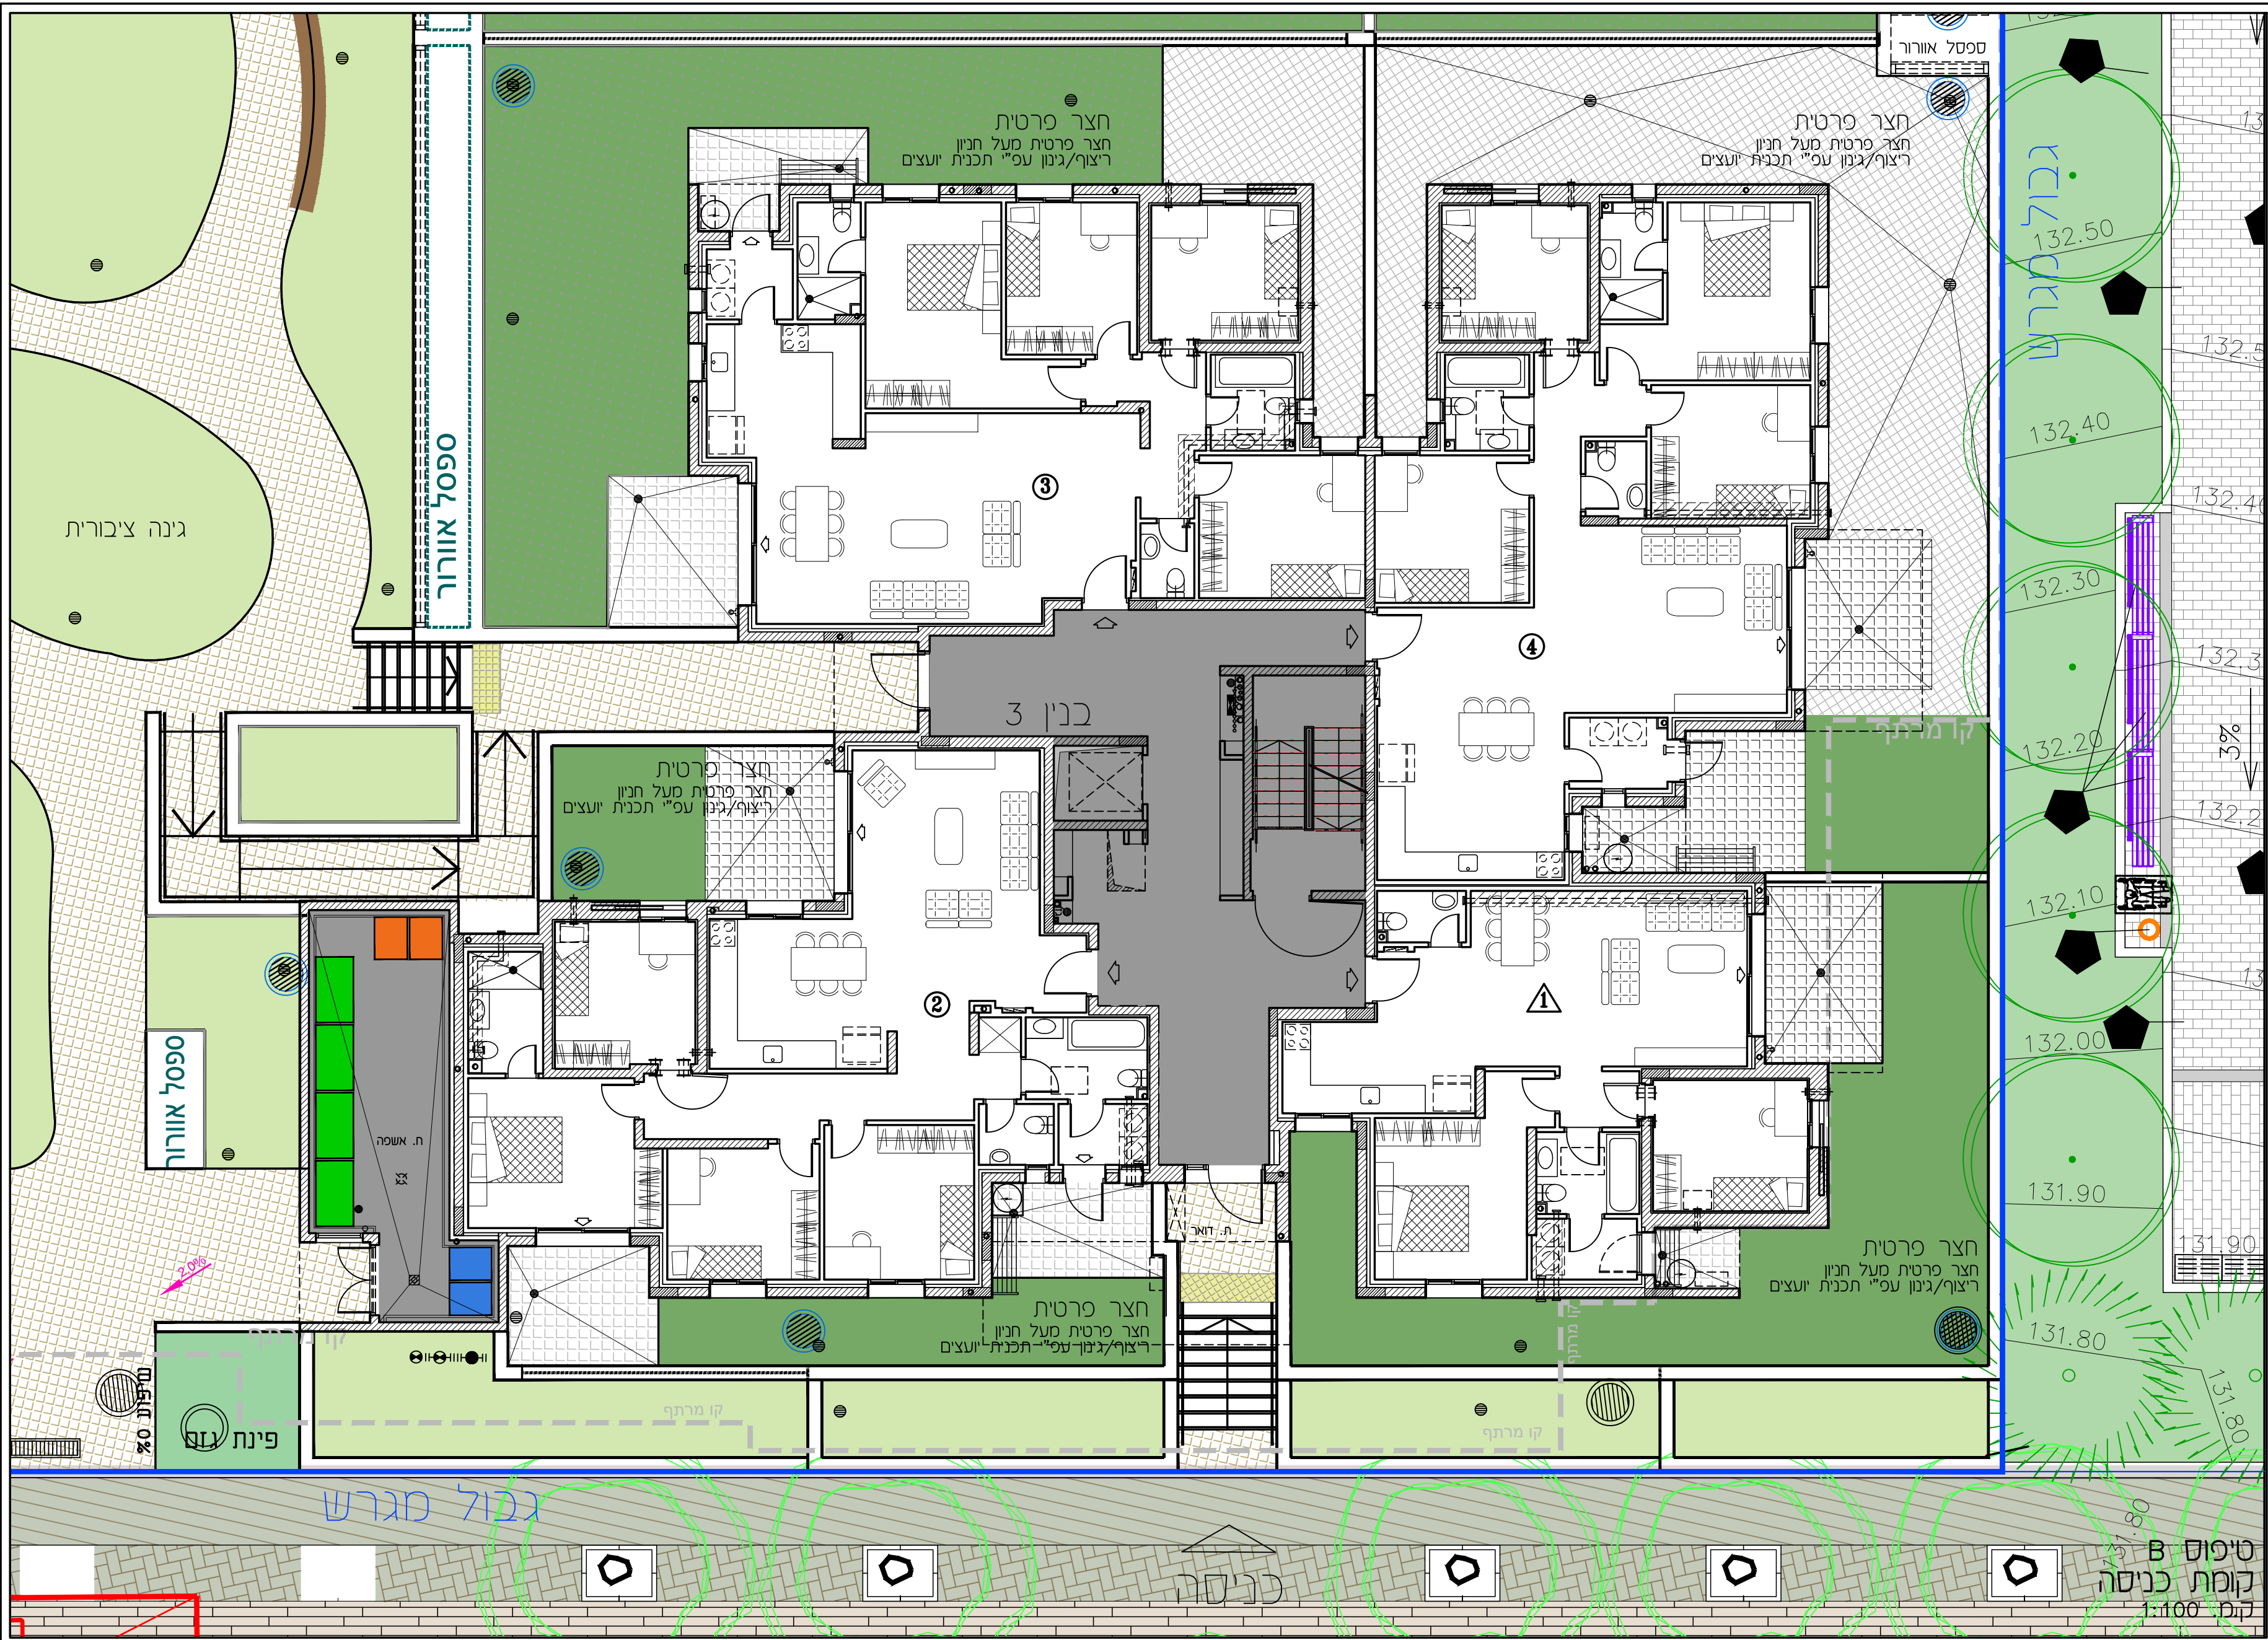

רמי שבירו - ראש העין


חתימת הקונה:

חתימת המוכר:

מתחם 02	
כנין 3	טיפוס B
תכנית קומה 1	
+2.96	
מהדורה: 06	ק.מ.: 1:100
תאריך: 19.09.22	
לפי חוק המכר התשל"ד 1974 תיקון התשס"ח 2008	




תכנית העמדה סכמטית

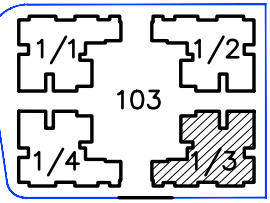

הערה

טרם התקבל היתר בניה
יתכנו שינויים ע"פי דרישות
הרשויות
יתכנו שינויים עקב תאום יועצים

מידות ומפלסים סופיים
רק לאחר תיאום סופי
עם יועצים

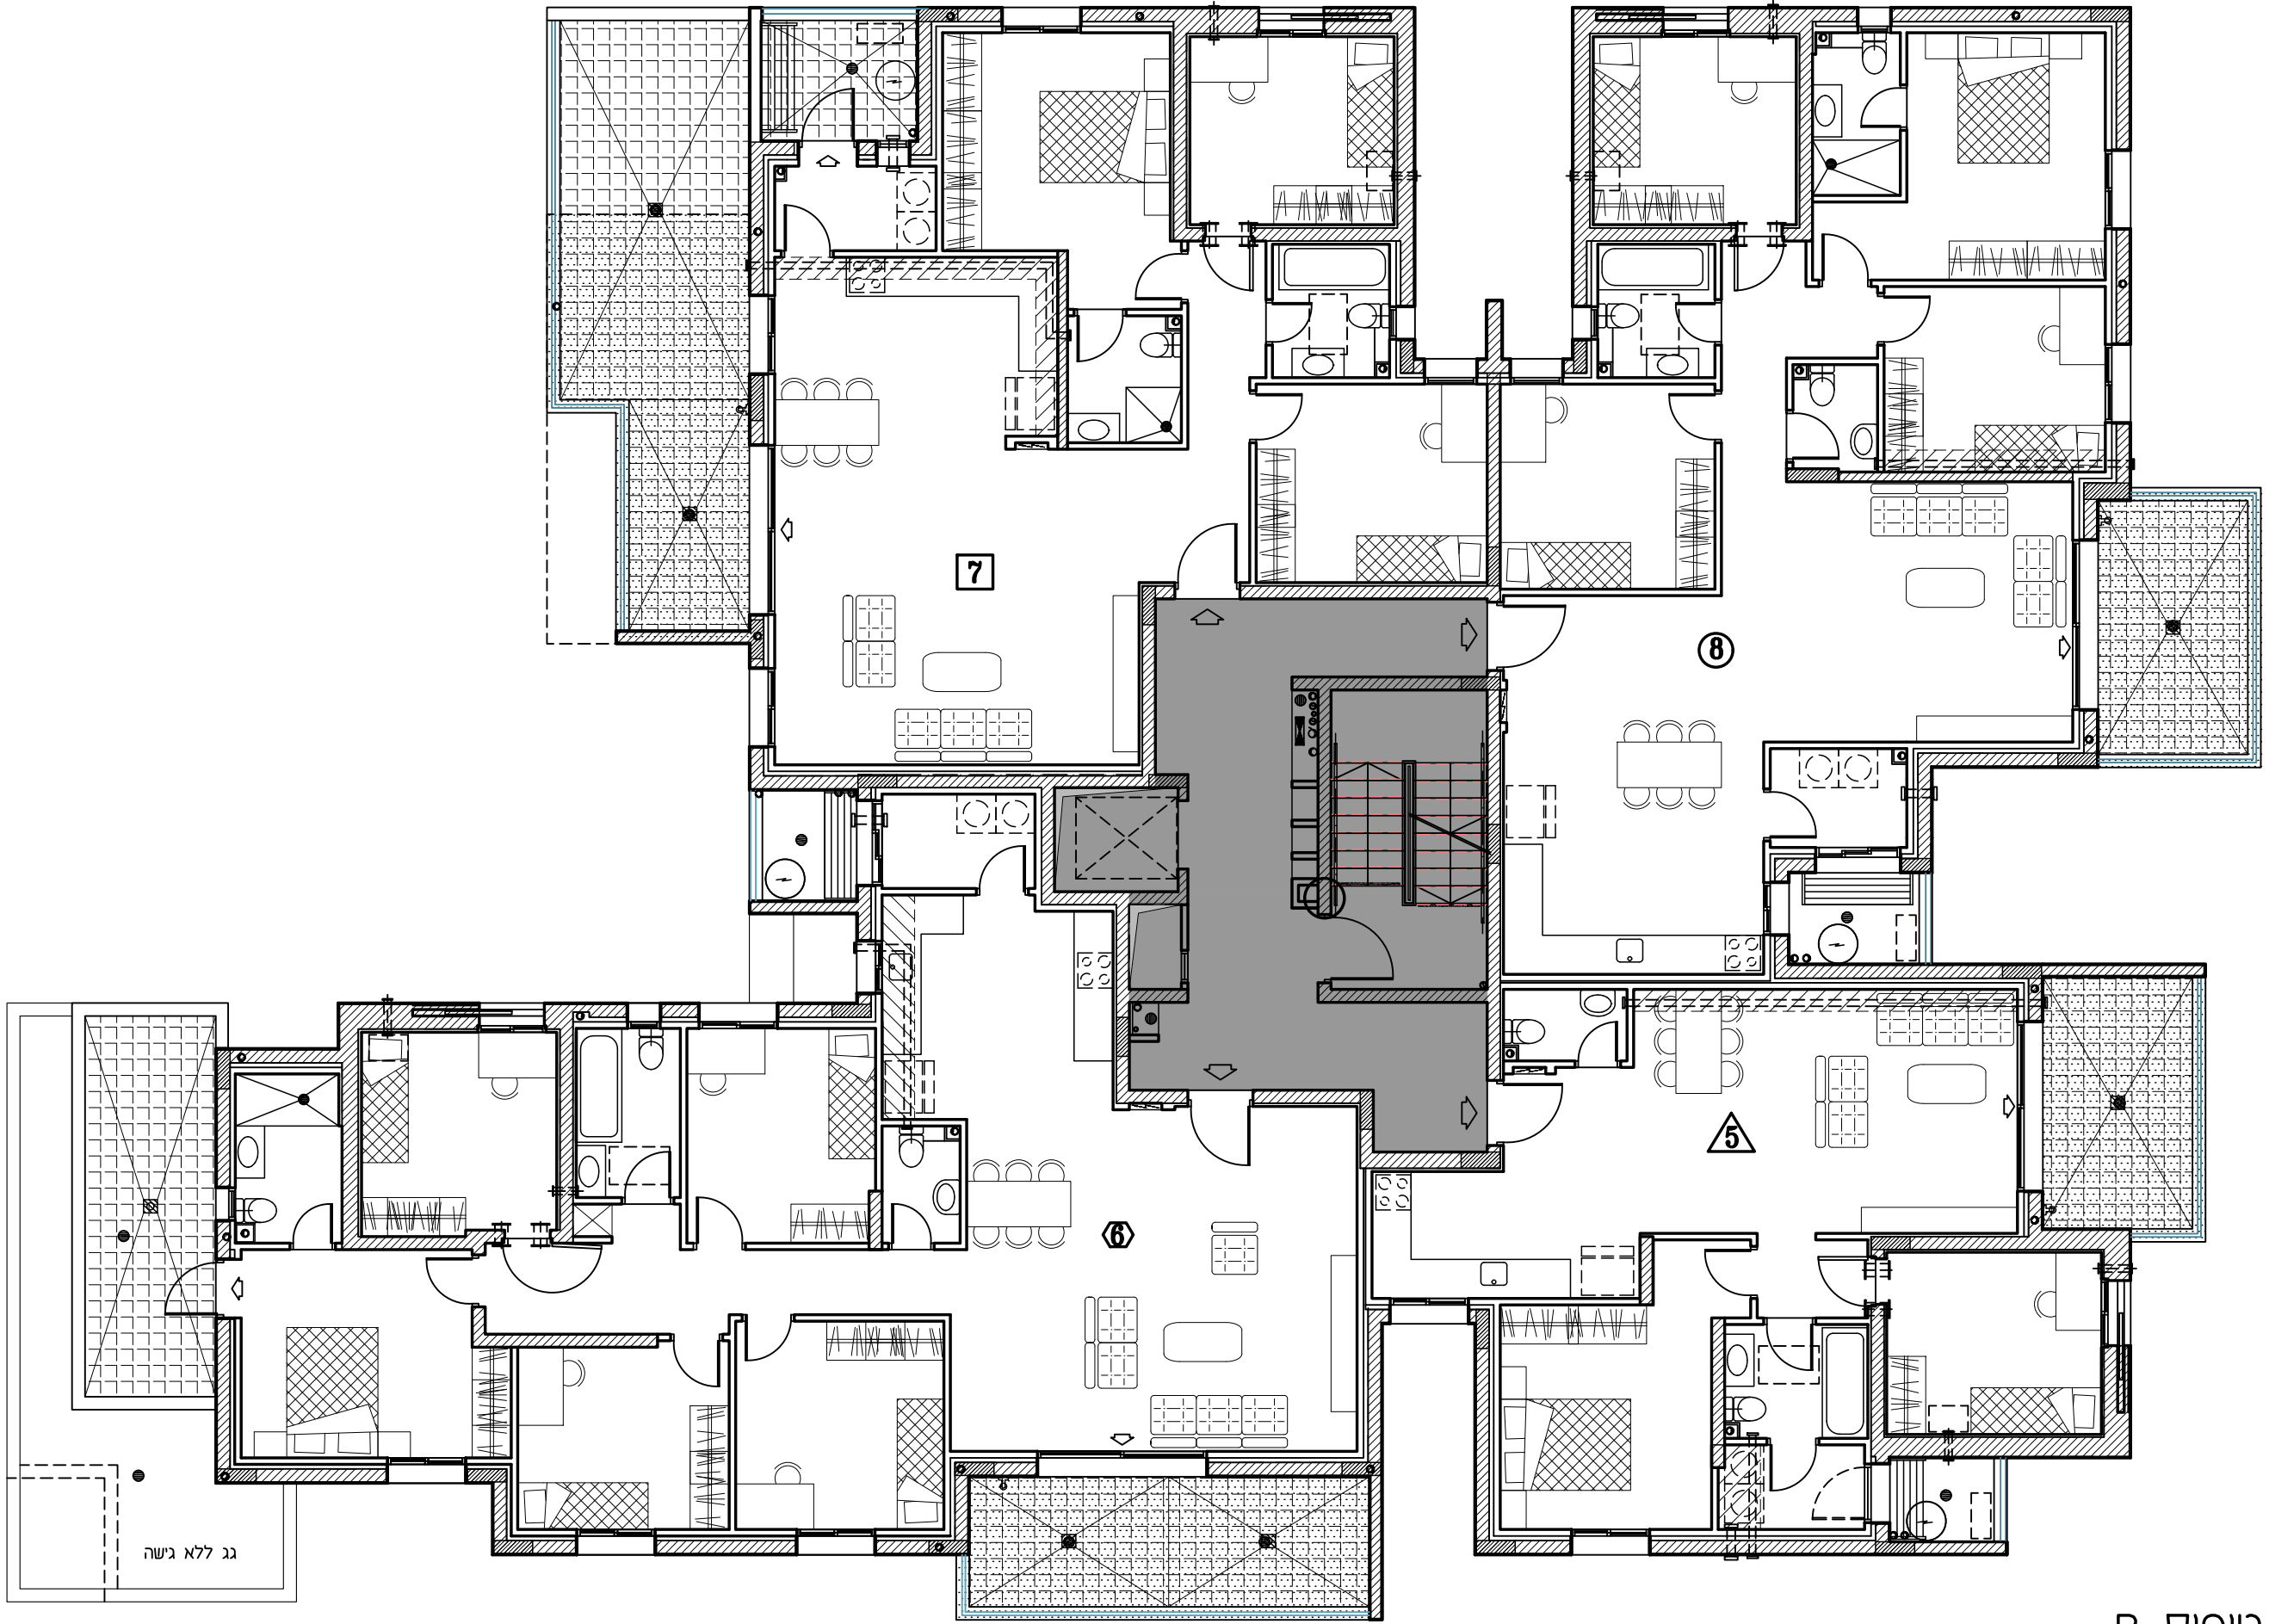

גג ללא גישה

טיפוס B
קומה 1
ק.מ. 1:100


רמי שבירו - ראש העין

חתימת הקונה:

חתימת המוכר:

מתחם 02	כב"ן 3
תכנית קומה 2	טיפוס B
מסלול: 06	ק.מ.: 1:100
תאריך: 19.09.22	
לפי חוק המכר התשל"ד 1974 תיקון התשס"ח 2008	


תכנית העמדה סכמטית

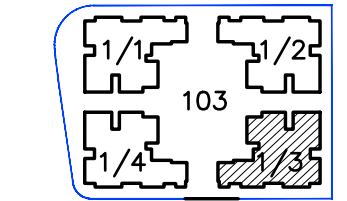

הערה

טרם התקבל היתר בניה
יתכנו שינויים ע"פי דרישות
הרשויות
יתכנו שינויים עקב תאום יועצים

מידות ומפלסים סופיים
רק לאחר תיאום סופי
עם יועצים

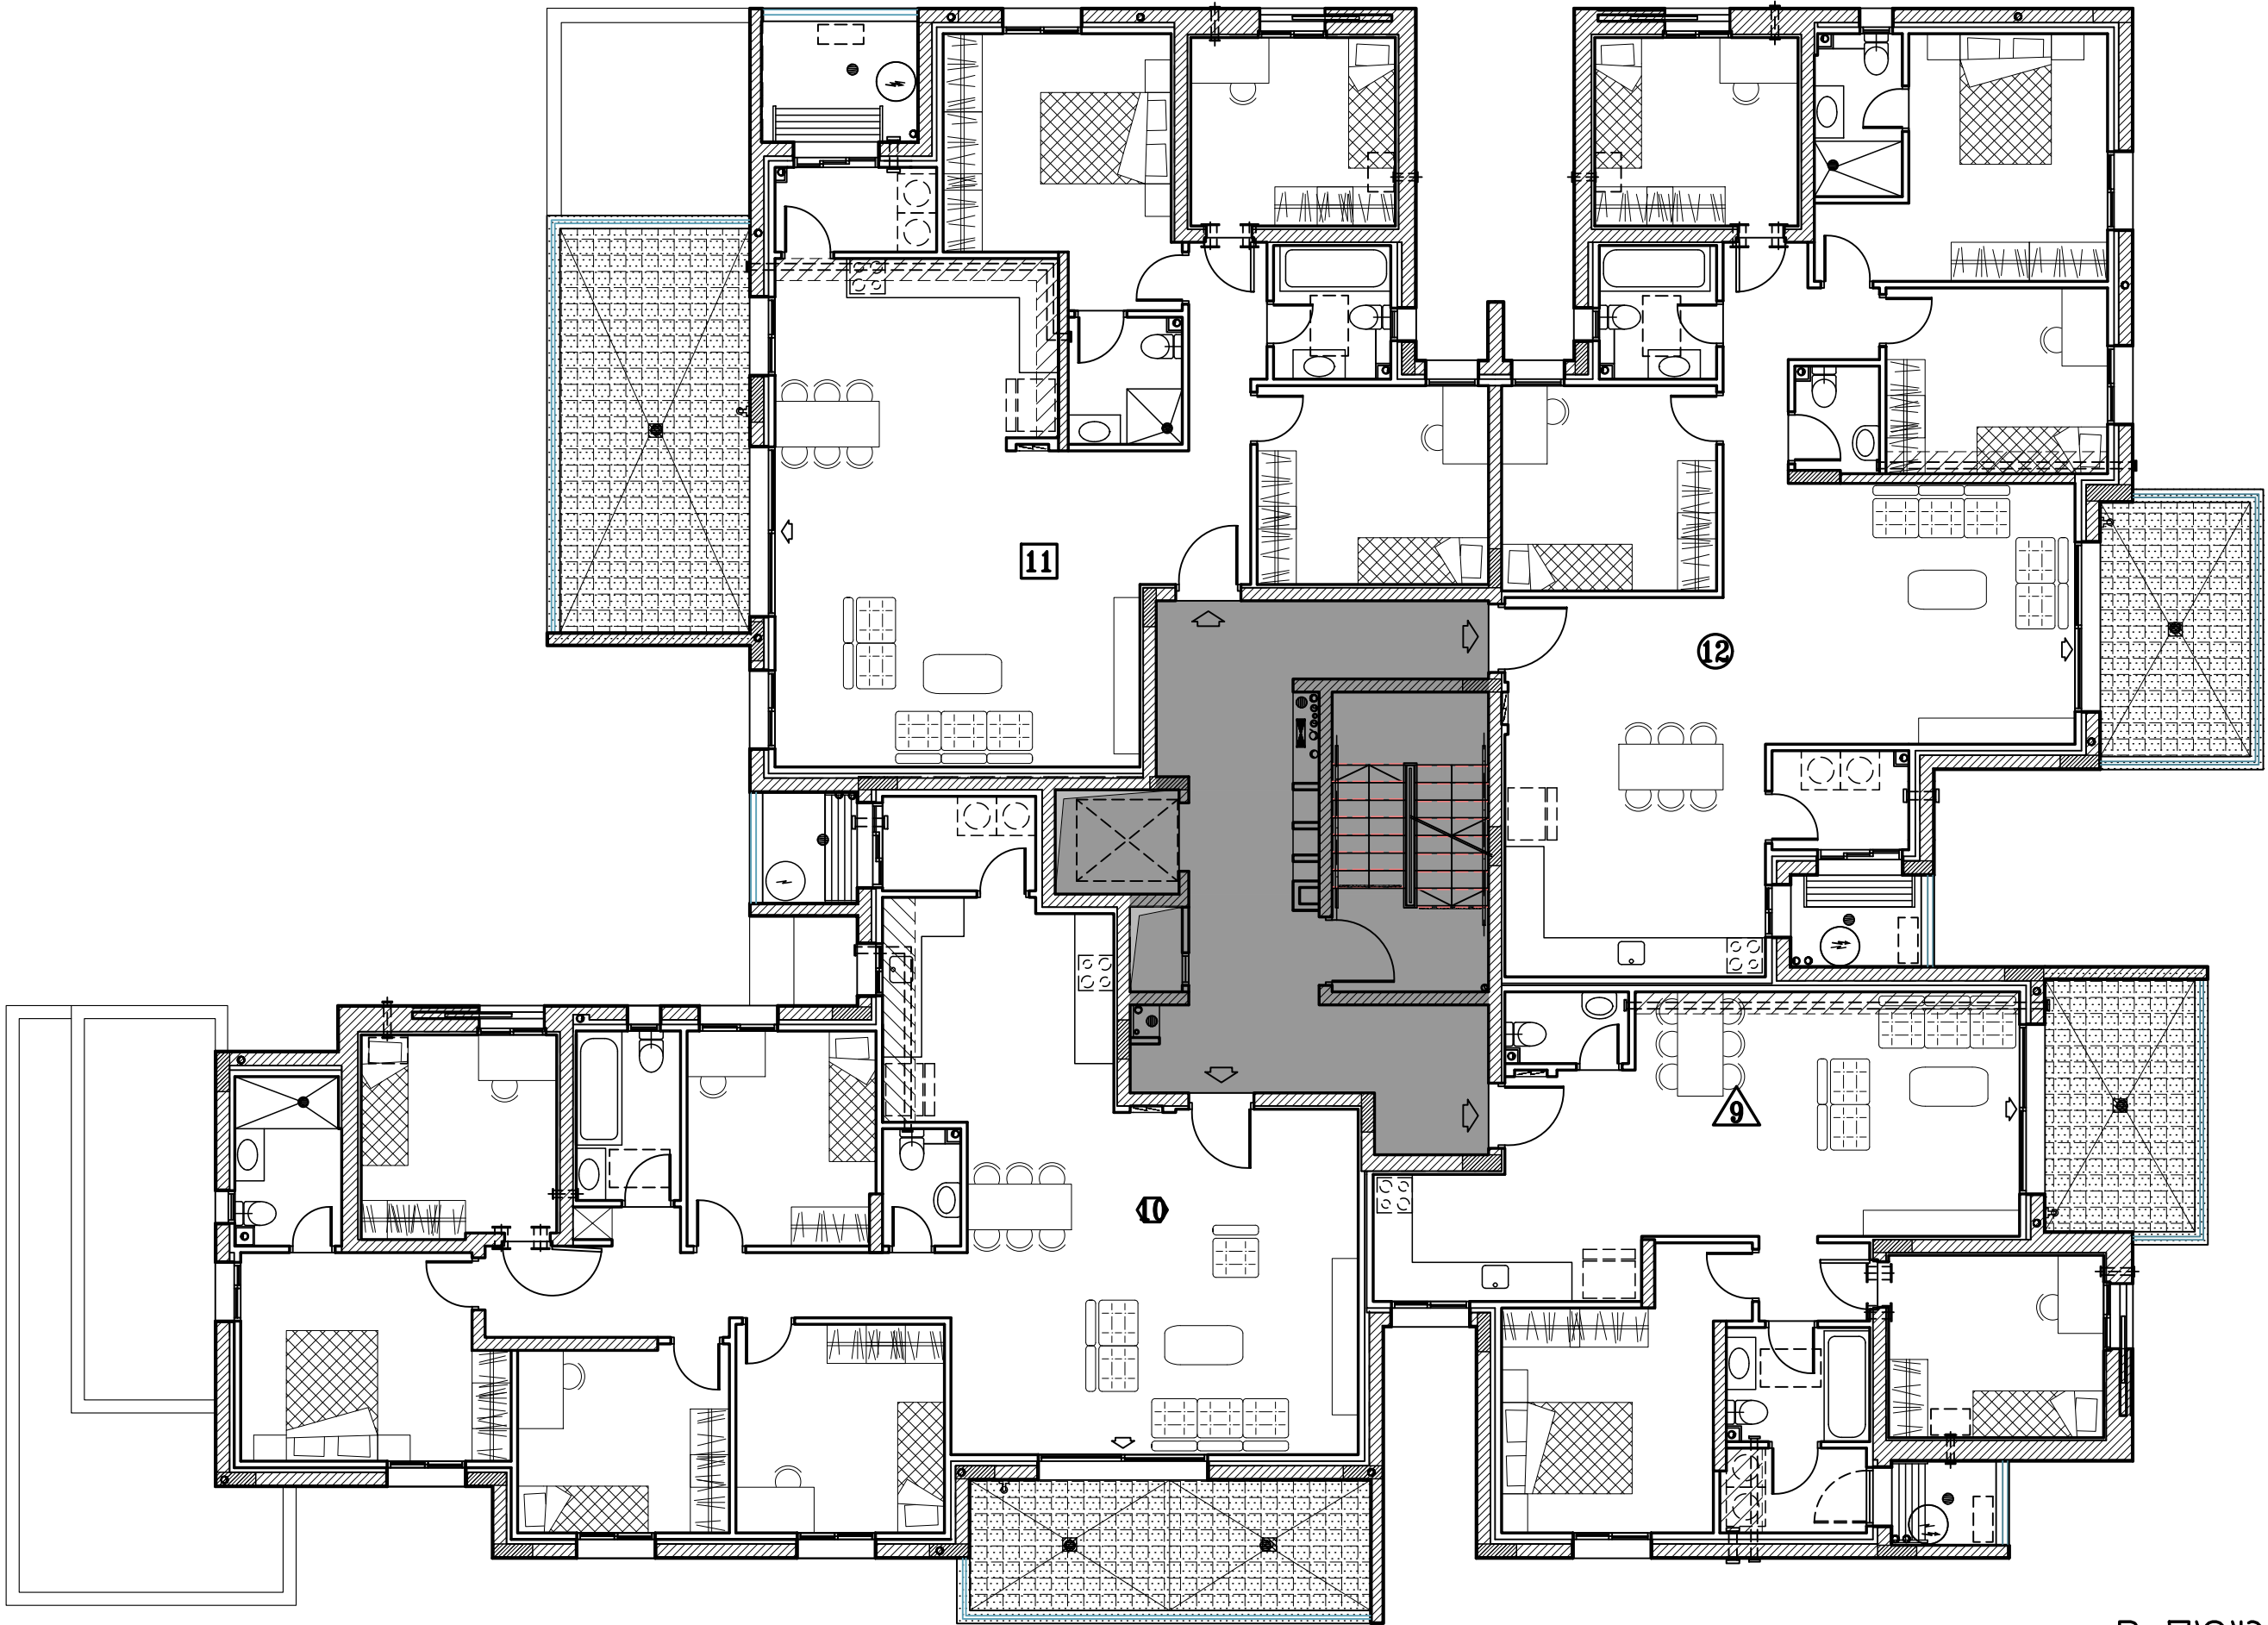

טיפוס B
קומה 2
ק.מ. 1:100

רמי שביר - ראש העין


חתימת הקונה:

חתימת המוכר:

מתחם 02	
כנין 3	טיפוס B
תכנית קומה 3 +8.88	
מהדורה: 06	ק.מ.: 1:100
תאריך: 19.09.22	
לפי חוק המכר התשל"ד 1974 תיקון התשס"ח 2008	




תכנית העמדה סכמטית

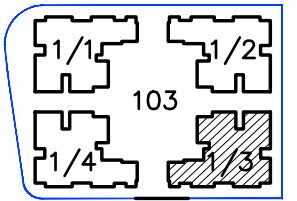

הערה

טרם התקבל היתר בניה
יתכנו שינויים ע"פי דרישות
הרשויות
יתכנו שינויים עקב תאום יועצים

מידות ומפלסים סופיים
רק לאחר תיאום סופי
עם יועצים

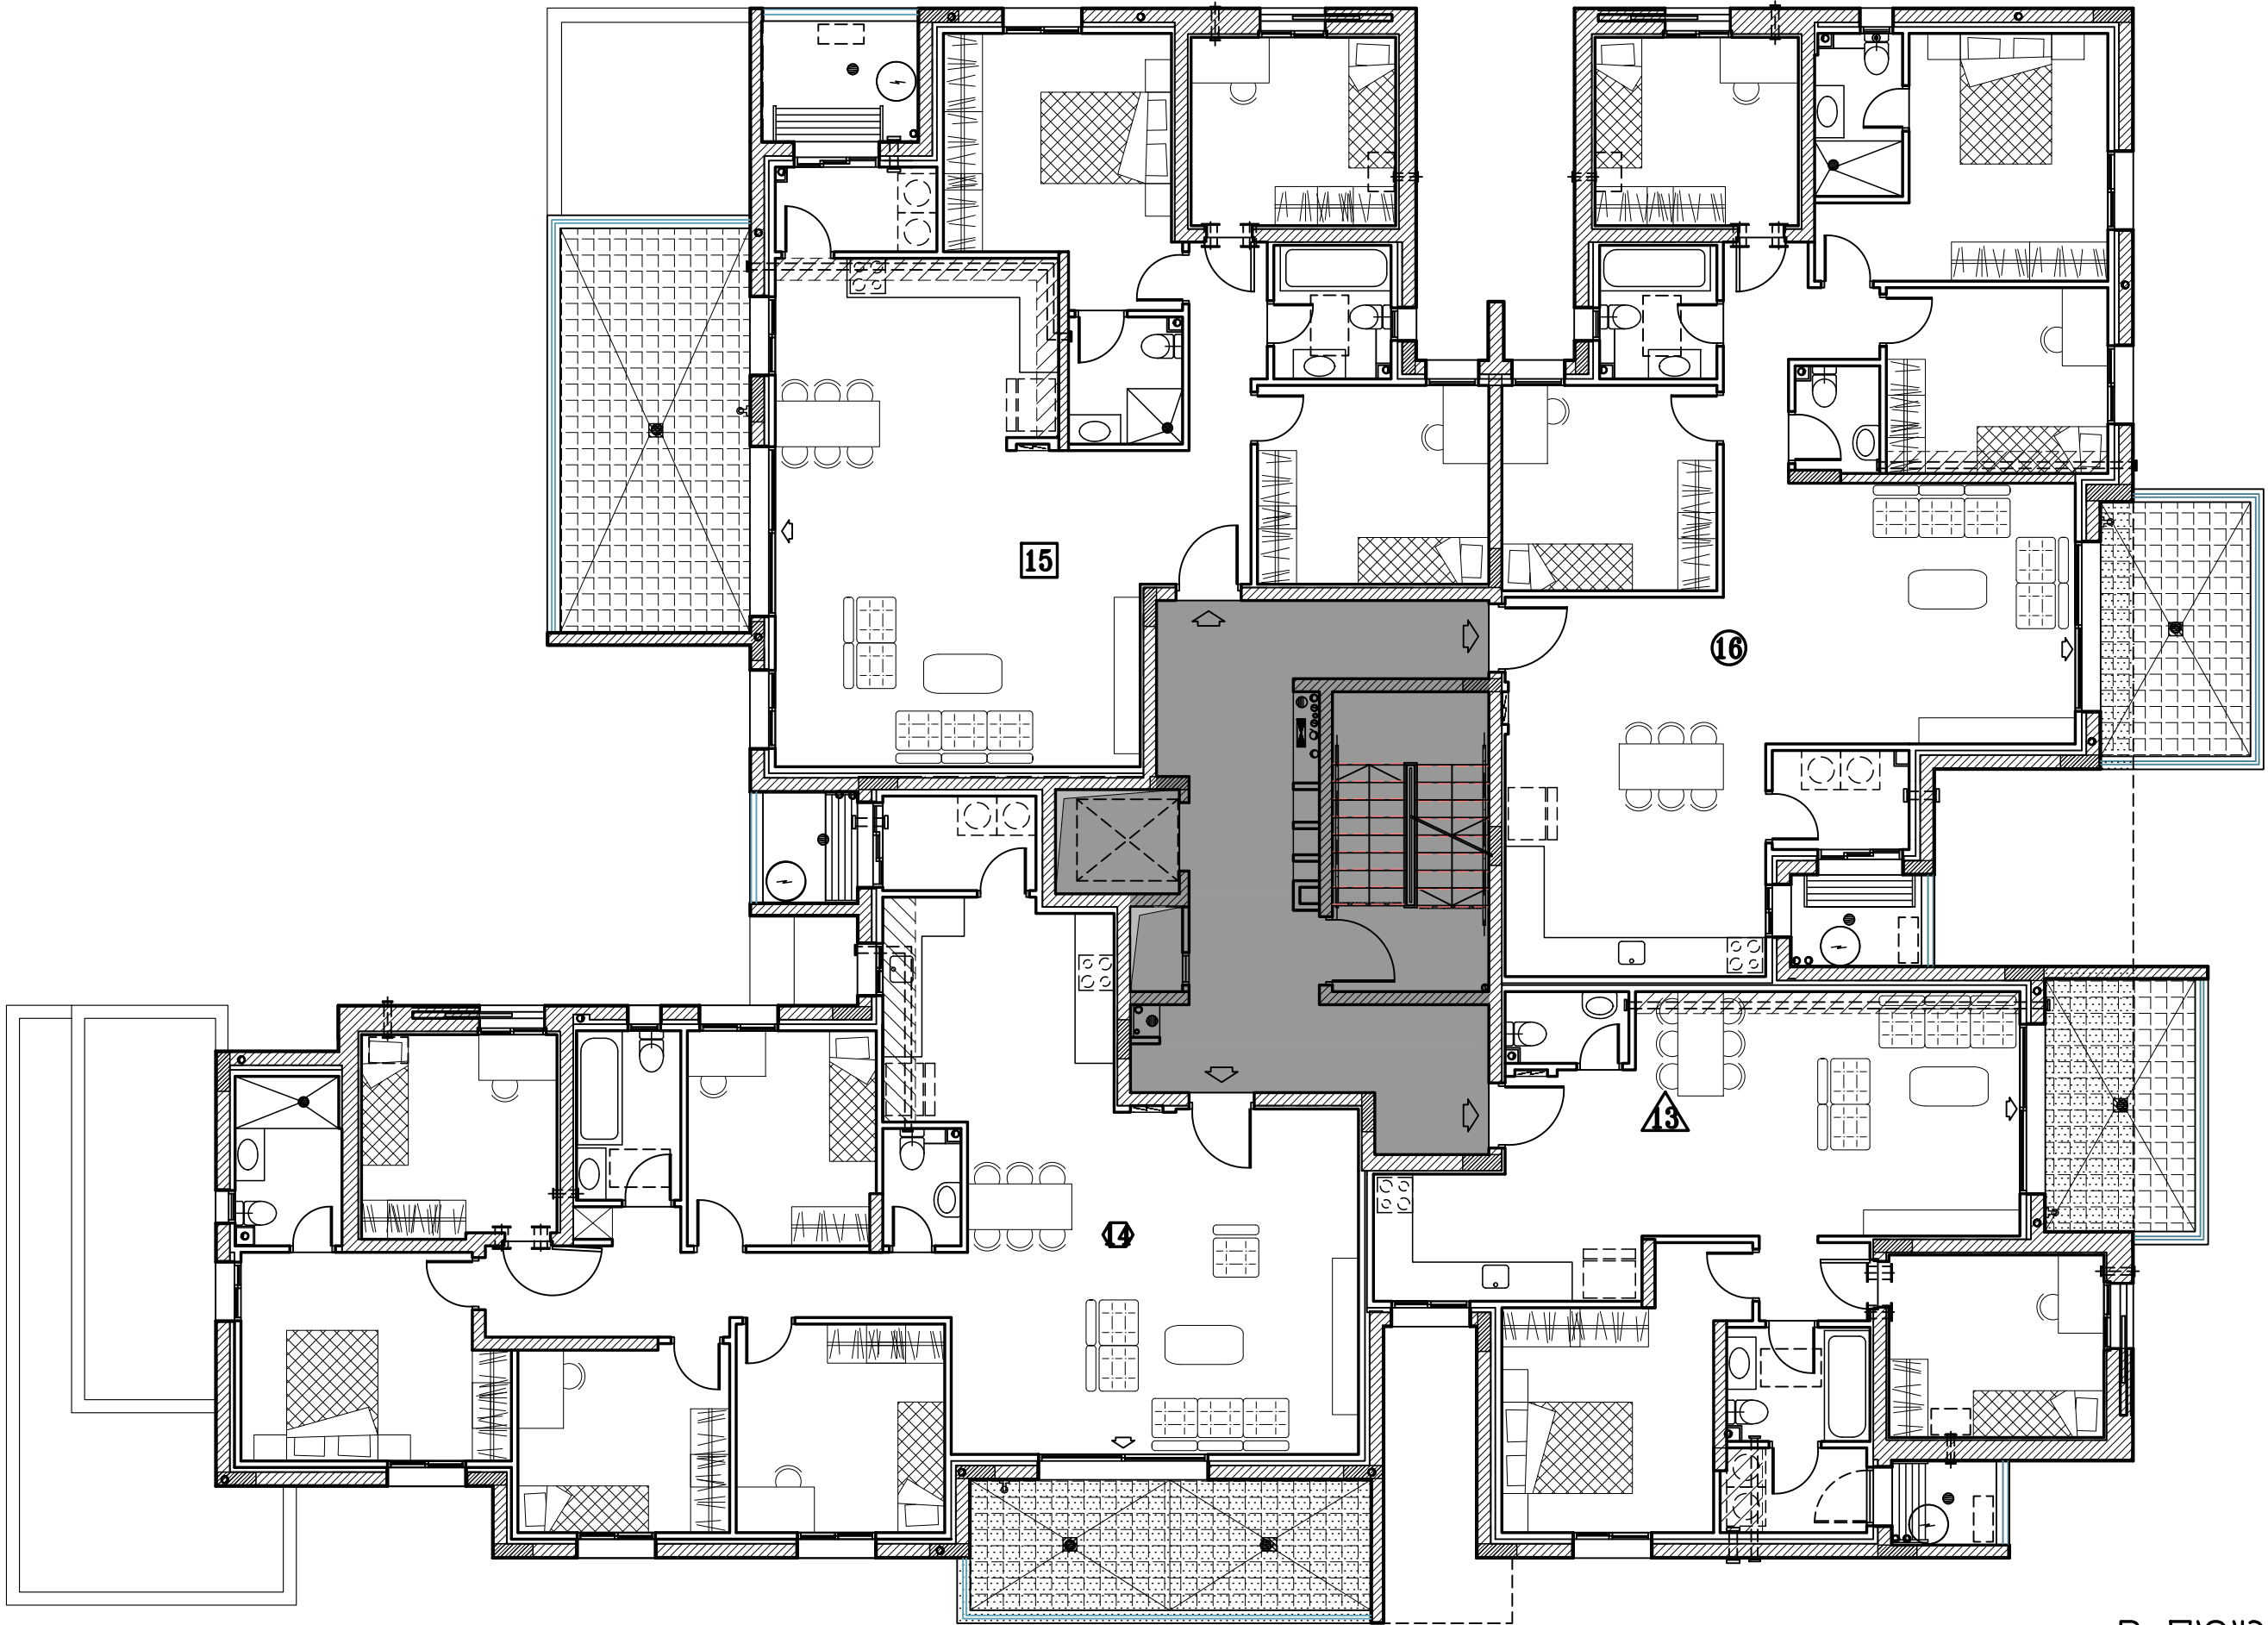

טיפוס B
קומה 3
ק.מ. 1:100


רמי שביר - ראש העין

חתימת הקונה:

חתימת המוכר:

מתחם 02	
בנין 3	טיפוס B
תכנית קומה 4	+12.00
מהדורה: 06	ק.מ.: 1:100
תאריך: 19.09.22	
לפי חוק המכר התשל"ד 1974 תיקון התשס"ח 2008	


תכנית העמדה סכמטית

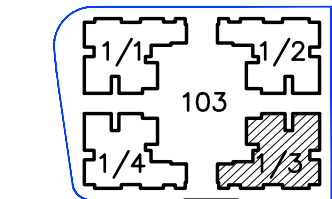

הערה

סרם התקבל היתר בניה
יתכנו שינויים ע"פי דרישות
הרשויות
יתכנו שינויים עקב תאום יועצים

מידות ומפלסים סופיים
רק לאחר תיאום סופי
עם יועצים

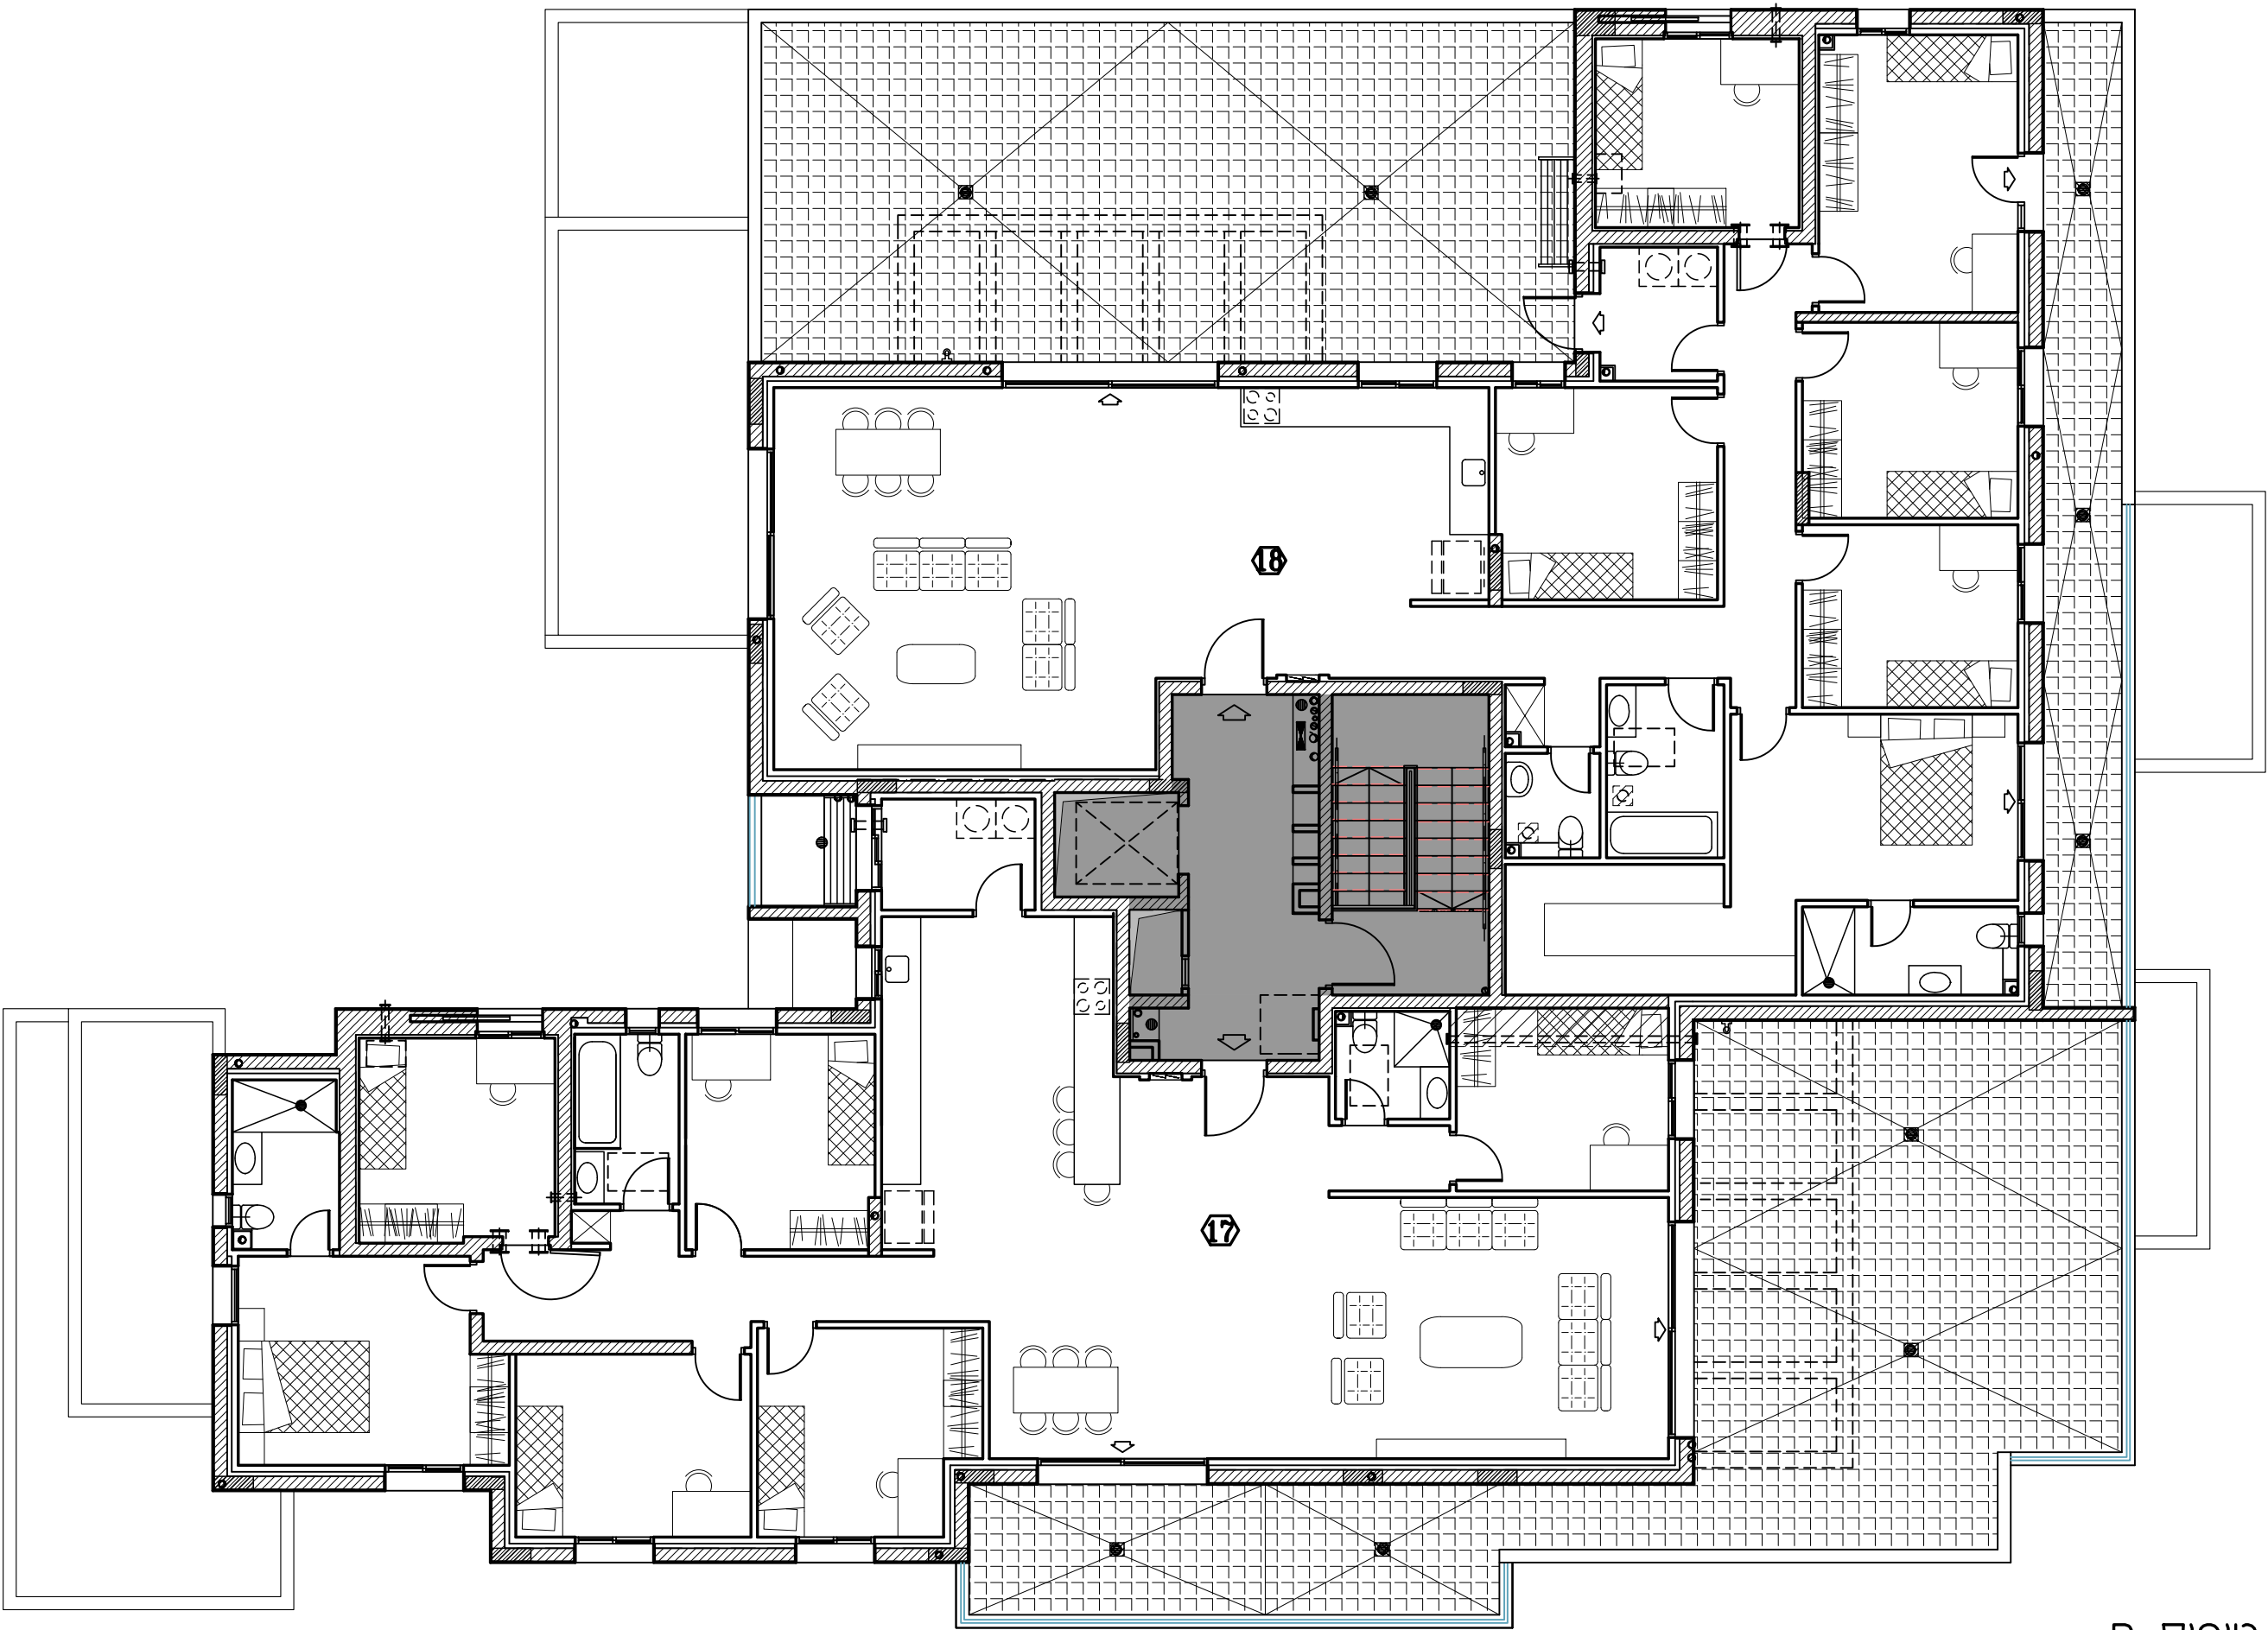

טיפוס B
קומה 4
ק.מ. 1:100


רמי שבירו - ראש העין

חתימת הקונה:

חתימת המוכר:

מתחם 02	
כנין 3	טיפוס B
תכנית קומת גג +14.84	
מהדורה: 06	ק.מ.: 1:100
תאריך: 19.09.22	
לפי חוק המכר התשל"ד 1974 תיקון התשס"ח 2008	


תכנית העמדה סכמטית

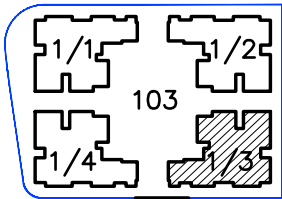

הערה

טרם התקבל היתר בניה
יתכנו שינויים ע"פי דרישות
הרשויות
יתכנו שינויים עקב תאום יועצים

מידות ומפלסים סופיים
רק לאחר תיאום סופי
עם יועצים

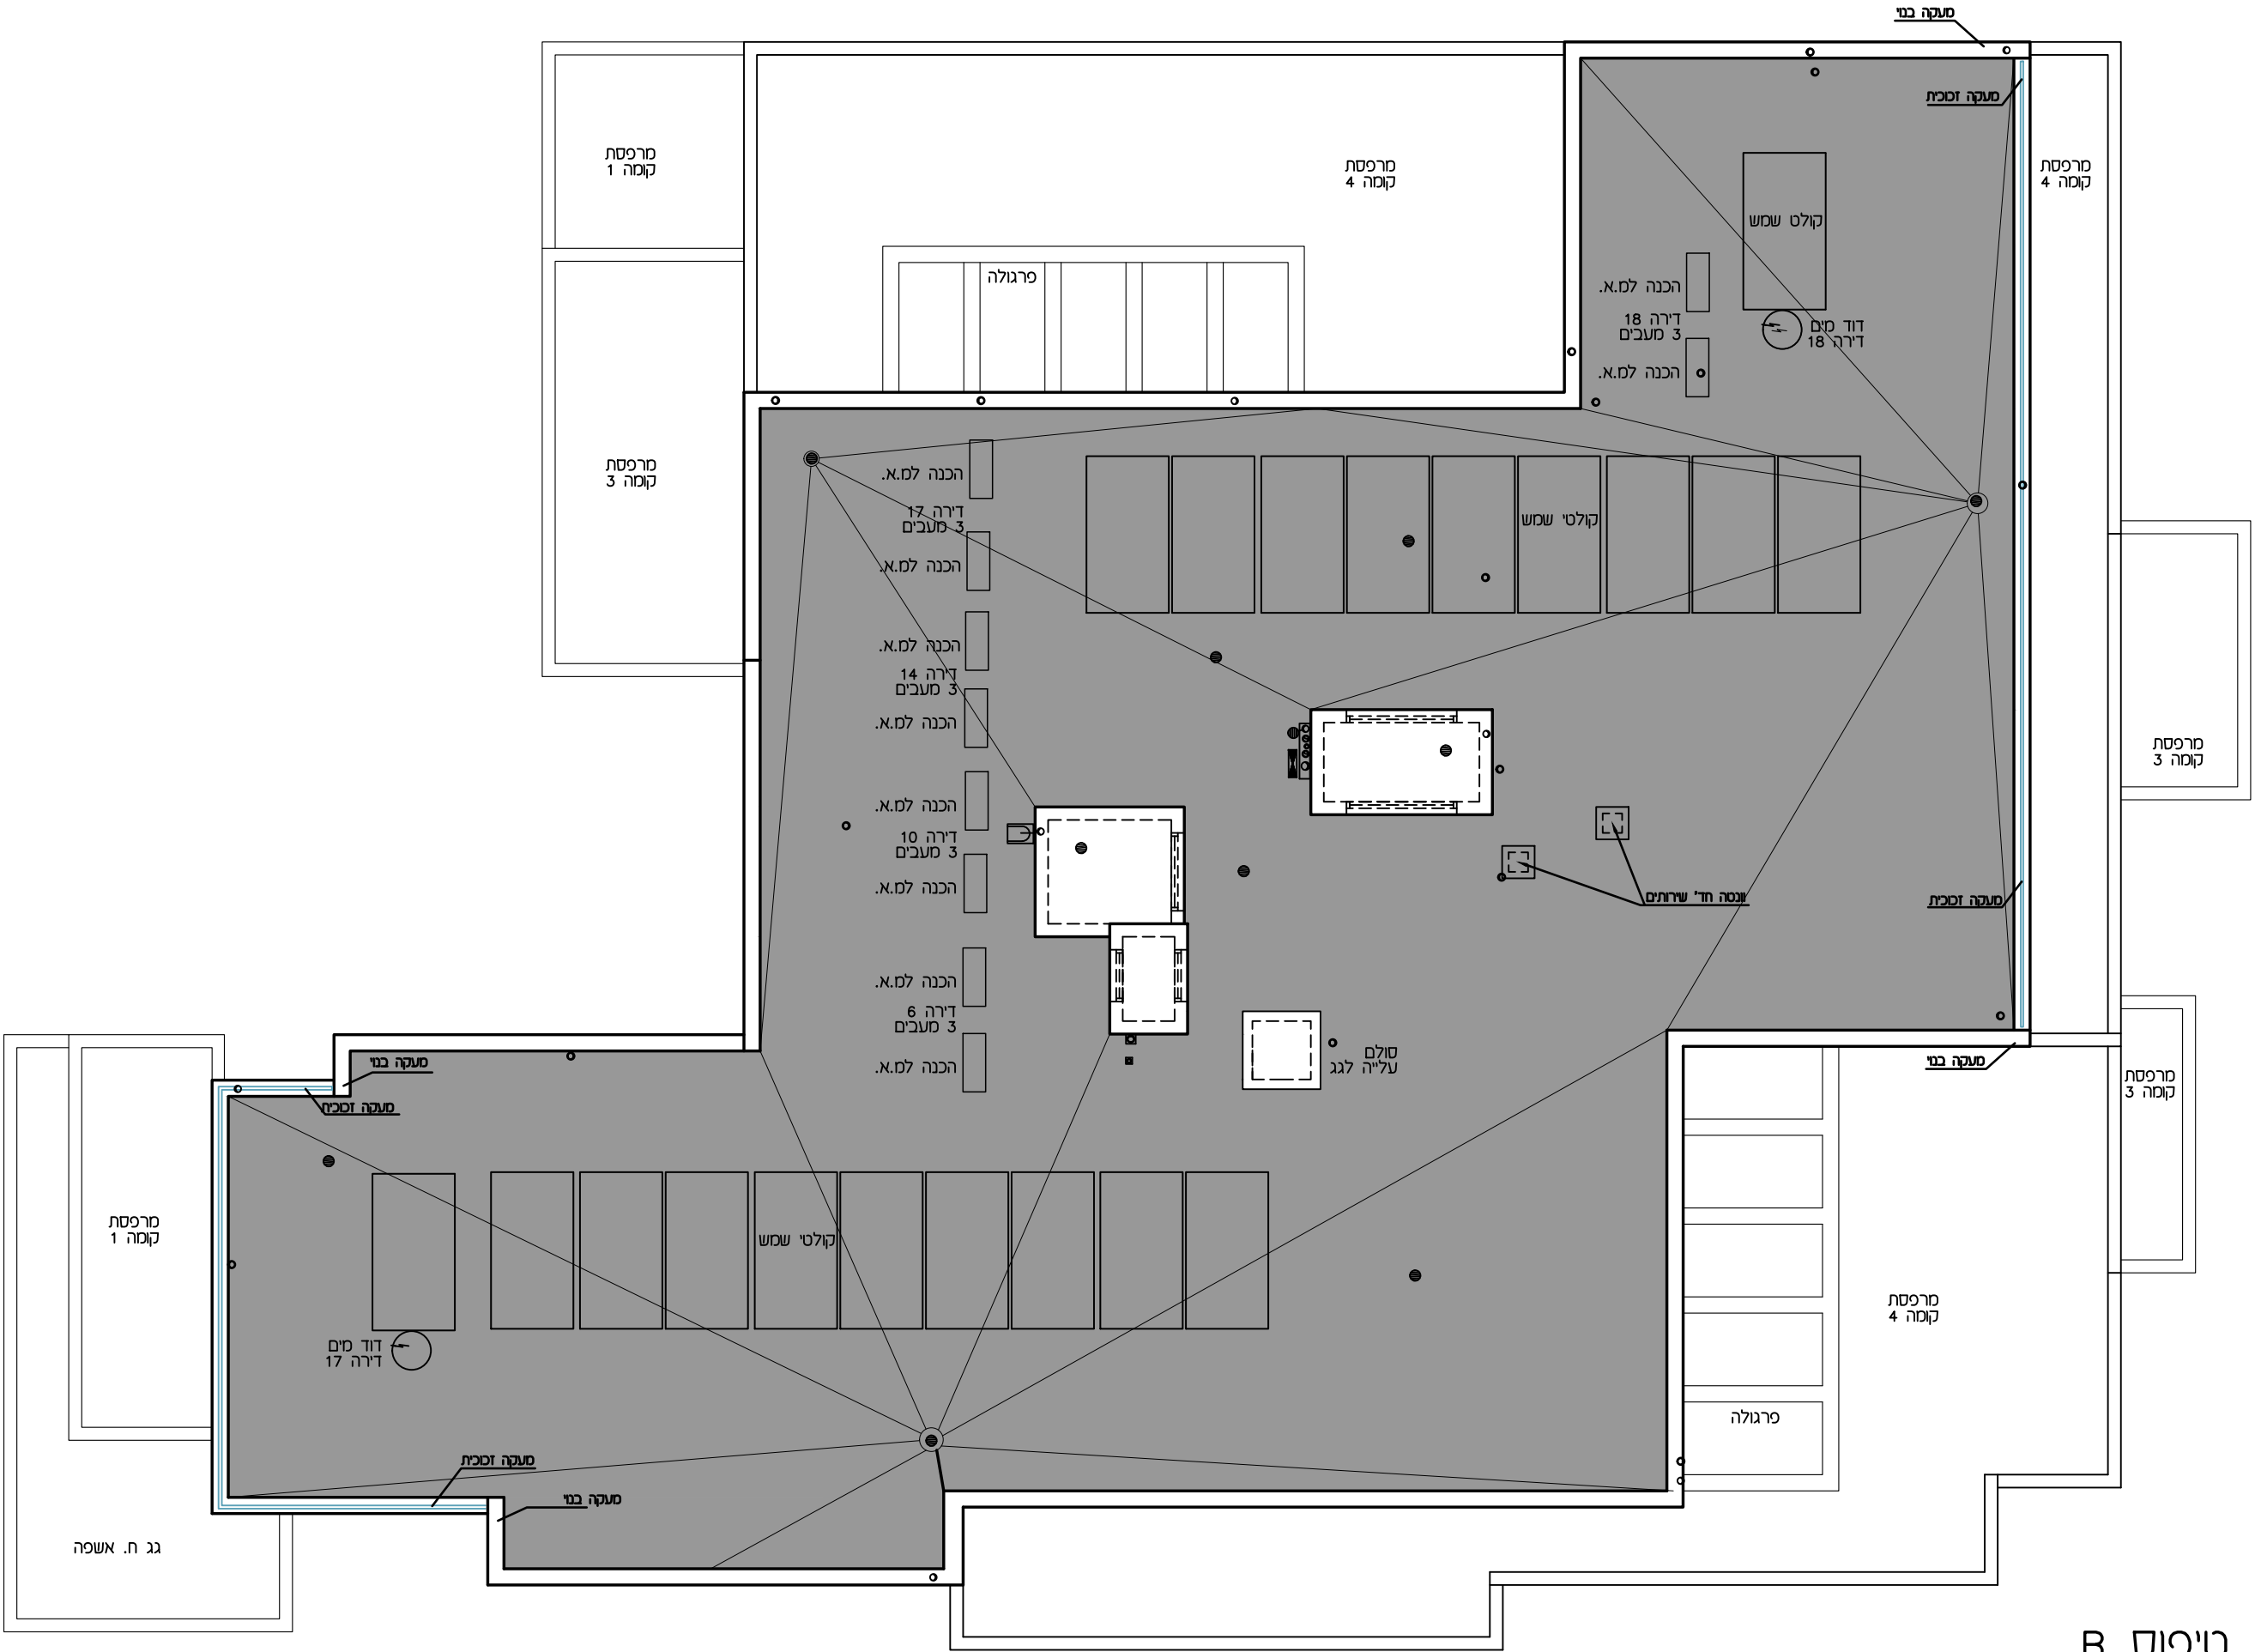

טיפוס B
קומת גג
ק.מ. 1:100

מרפסת
קומה 1

גג ח. אשפה

מרפסת
קומה 1

מרפסת
קומה 3

מרפסת
קומה 4

מרפסת
קומה 4

מרפסת
קומה 3

מרפסת
קומה 3

מרפסת
קומה 4

פרגולה

פרגולה

הכנה למ.א.
דירה 17
3 מעבים

הכנה למ.א.

הכנה למ.א.
דירה 14
3 מעבים

הכנה למ.א.

הכנה למ.א.
דירה 10
3 מעבים

הכנה למ.א.

הכנה למ.א.
דירה 6
3 מעבים

הכנה למ.א.

הכנה למ.א.

דירה 18
3 מעבים

הכנה למ.א.

קולט שמש

דוד מים
דירה 18

קולט שמש

זנבה חד' שירותים

סולם
עלייה לגג

מעקה בני

מעקה זמכית

דוד מים
דירה 17

מעקה זמכית


מעקה בני

מעקה בני

מעקה זמכית

מעקה זמכית

מעקה בני

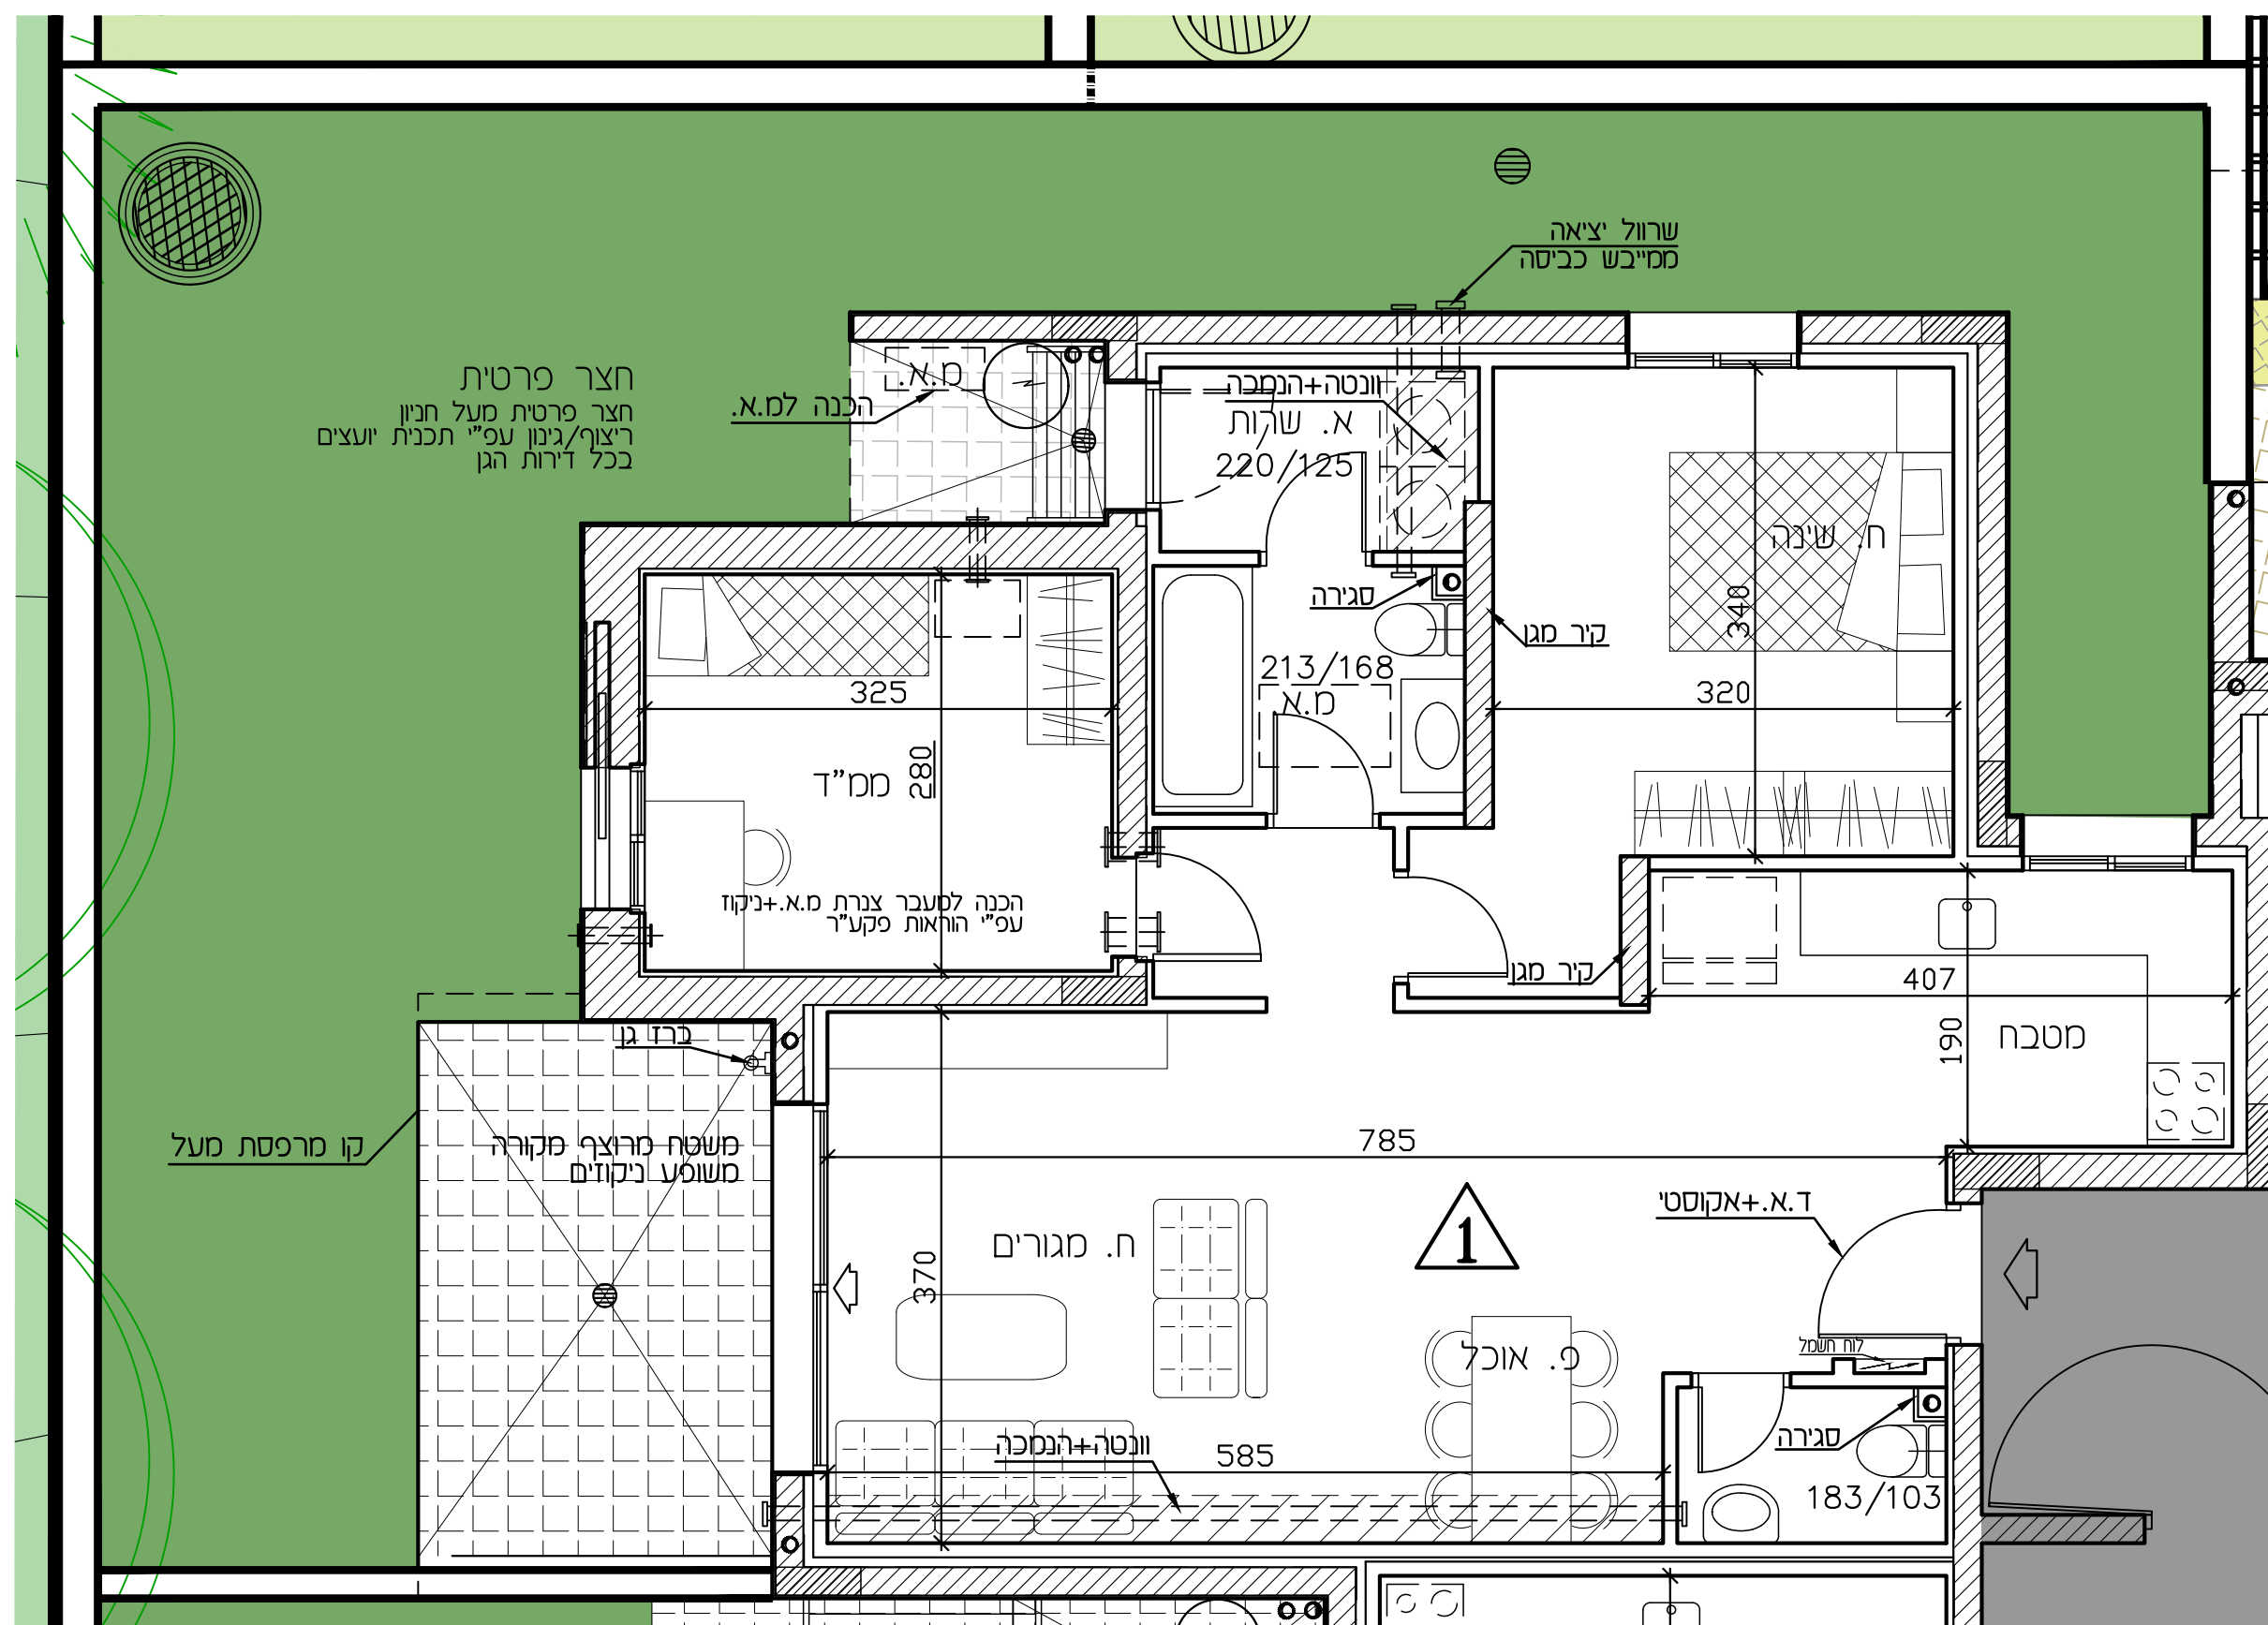


רמי שביר - ראש העין

חתימת הקונה:

חתימת המוכר:


מתחם	02	טיפוס B
בנין	3	
קומה	כניסה	
דירה	2	
מהדורה:	04	ק.מ.: 1:50
תאריך:	19.09.22	
לפי חוק המכר התשל"ד 1974 תיקון התשס"ח 2008		

תכנית העמדה סכמטית

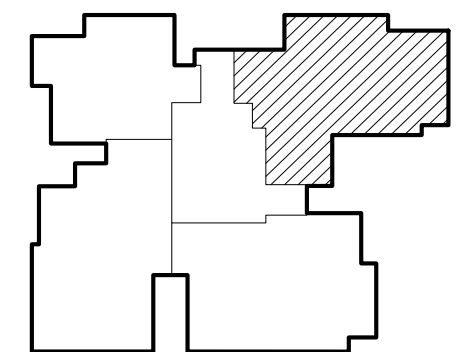

הערות:

טרם התקבל היתר בניה
 יתכנו שינויים ע"פי דרישות
 הרשויות
 יתכנו שינויים עקב תאום יועצים
 מידות ומפלסים סופיים
 רק לאחר תיאום סופי
 עם יועצים

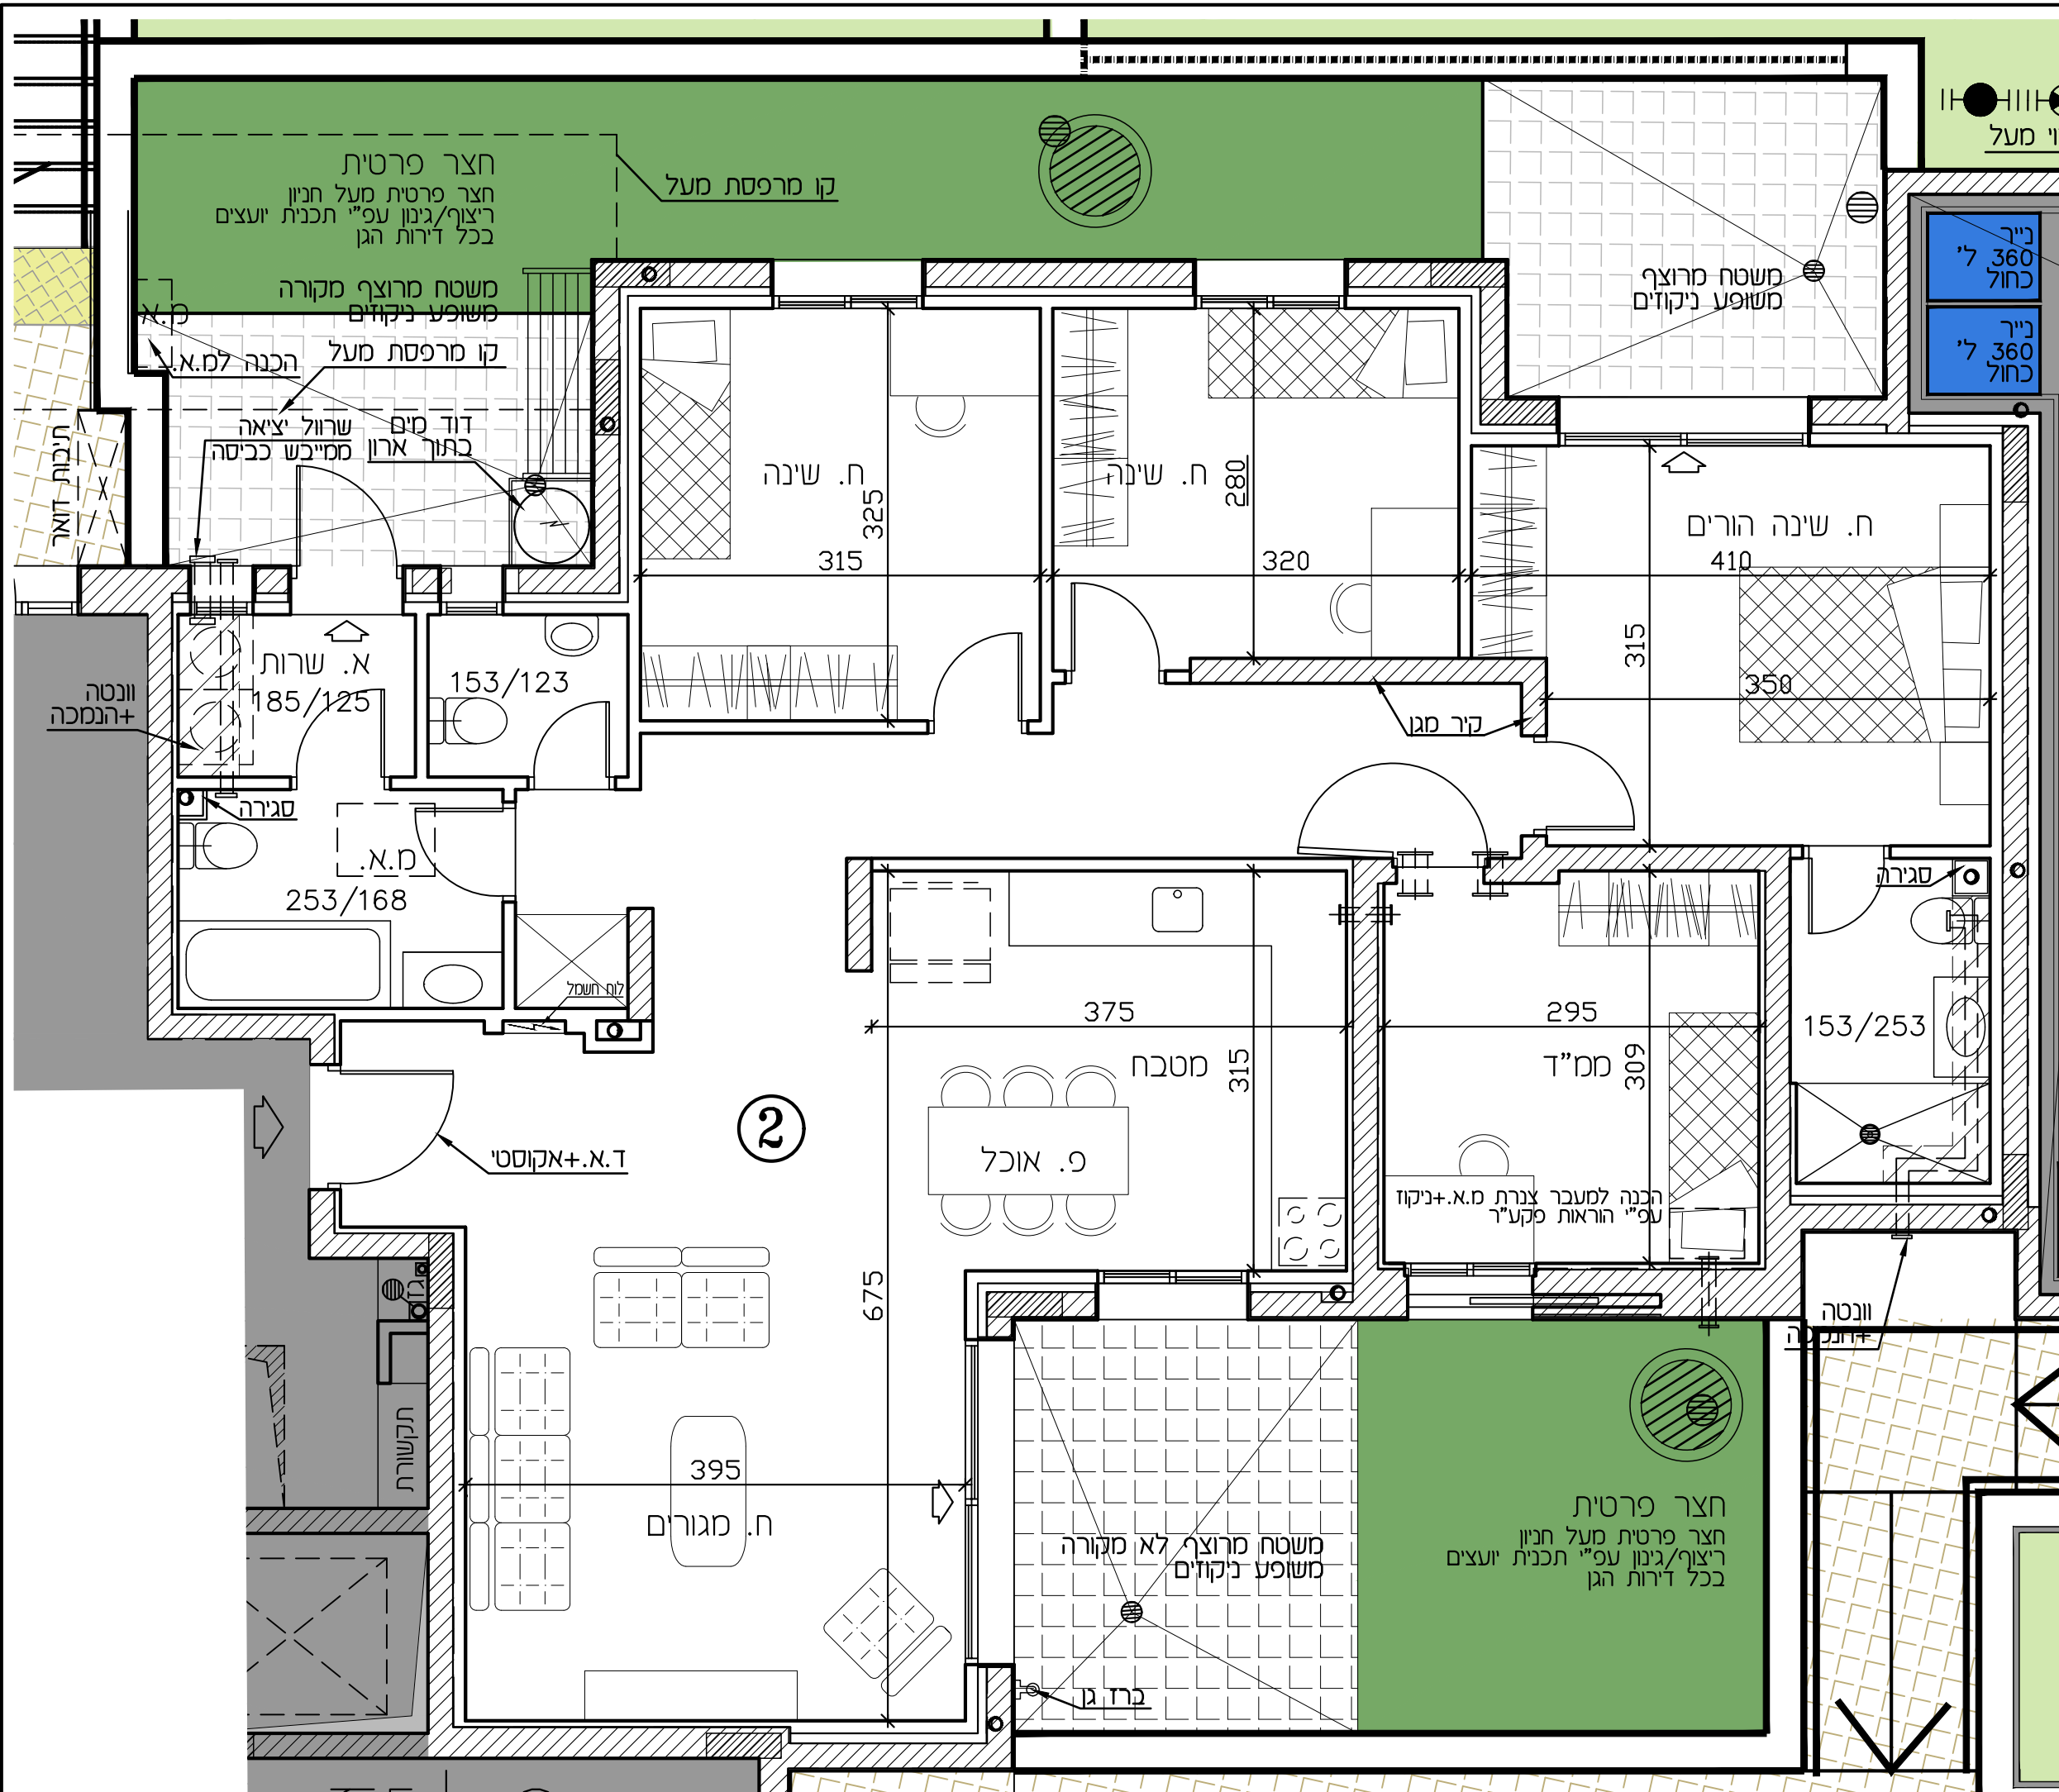

רמי שבירו - ראש העין

חתימת הקונה:

חתימת המוכר:


מתחם	02	טיפוס B
בניין	3	
קומה	כניסה	
דירה	3	

מהדורה: 04 ק.מ.: 1:50

תאריך: 19.09.22


לפי חוק המכר התשל"ד 1974 תיקון התשס"ח 2008

תכנית העמדה סכמטית

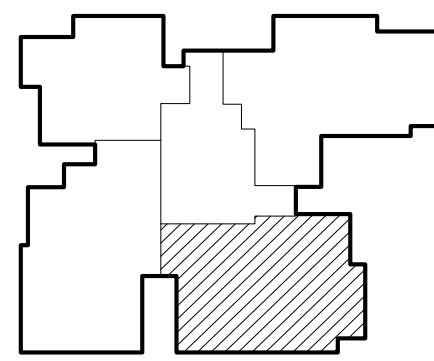

הערות:

טרם התקבל היתר בניה
יתכנו שינויים ע"פי דרישות
הרשויות
יתכנו שינויים עקב תאום יועצים
מידות ומפלסים סופיים
רק לאחר תיאום סופי
עם יועצים

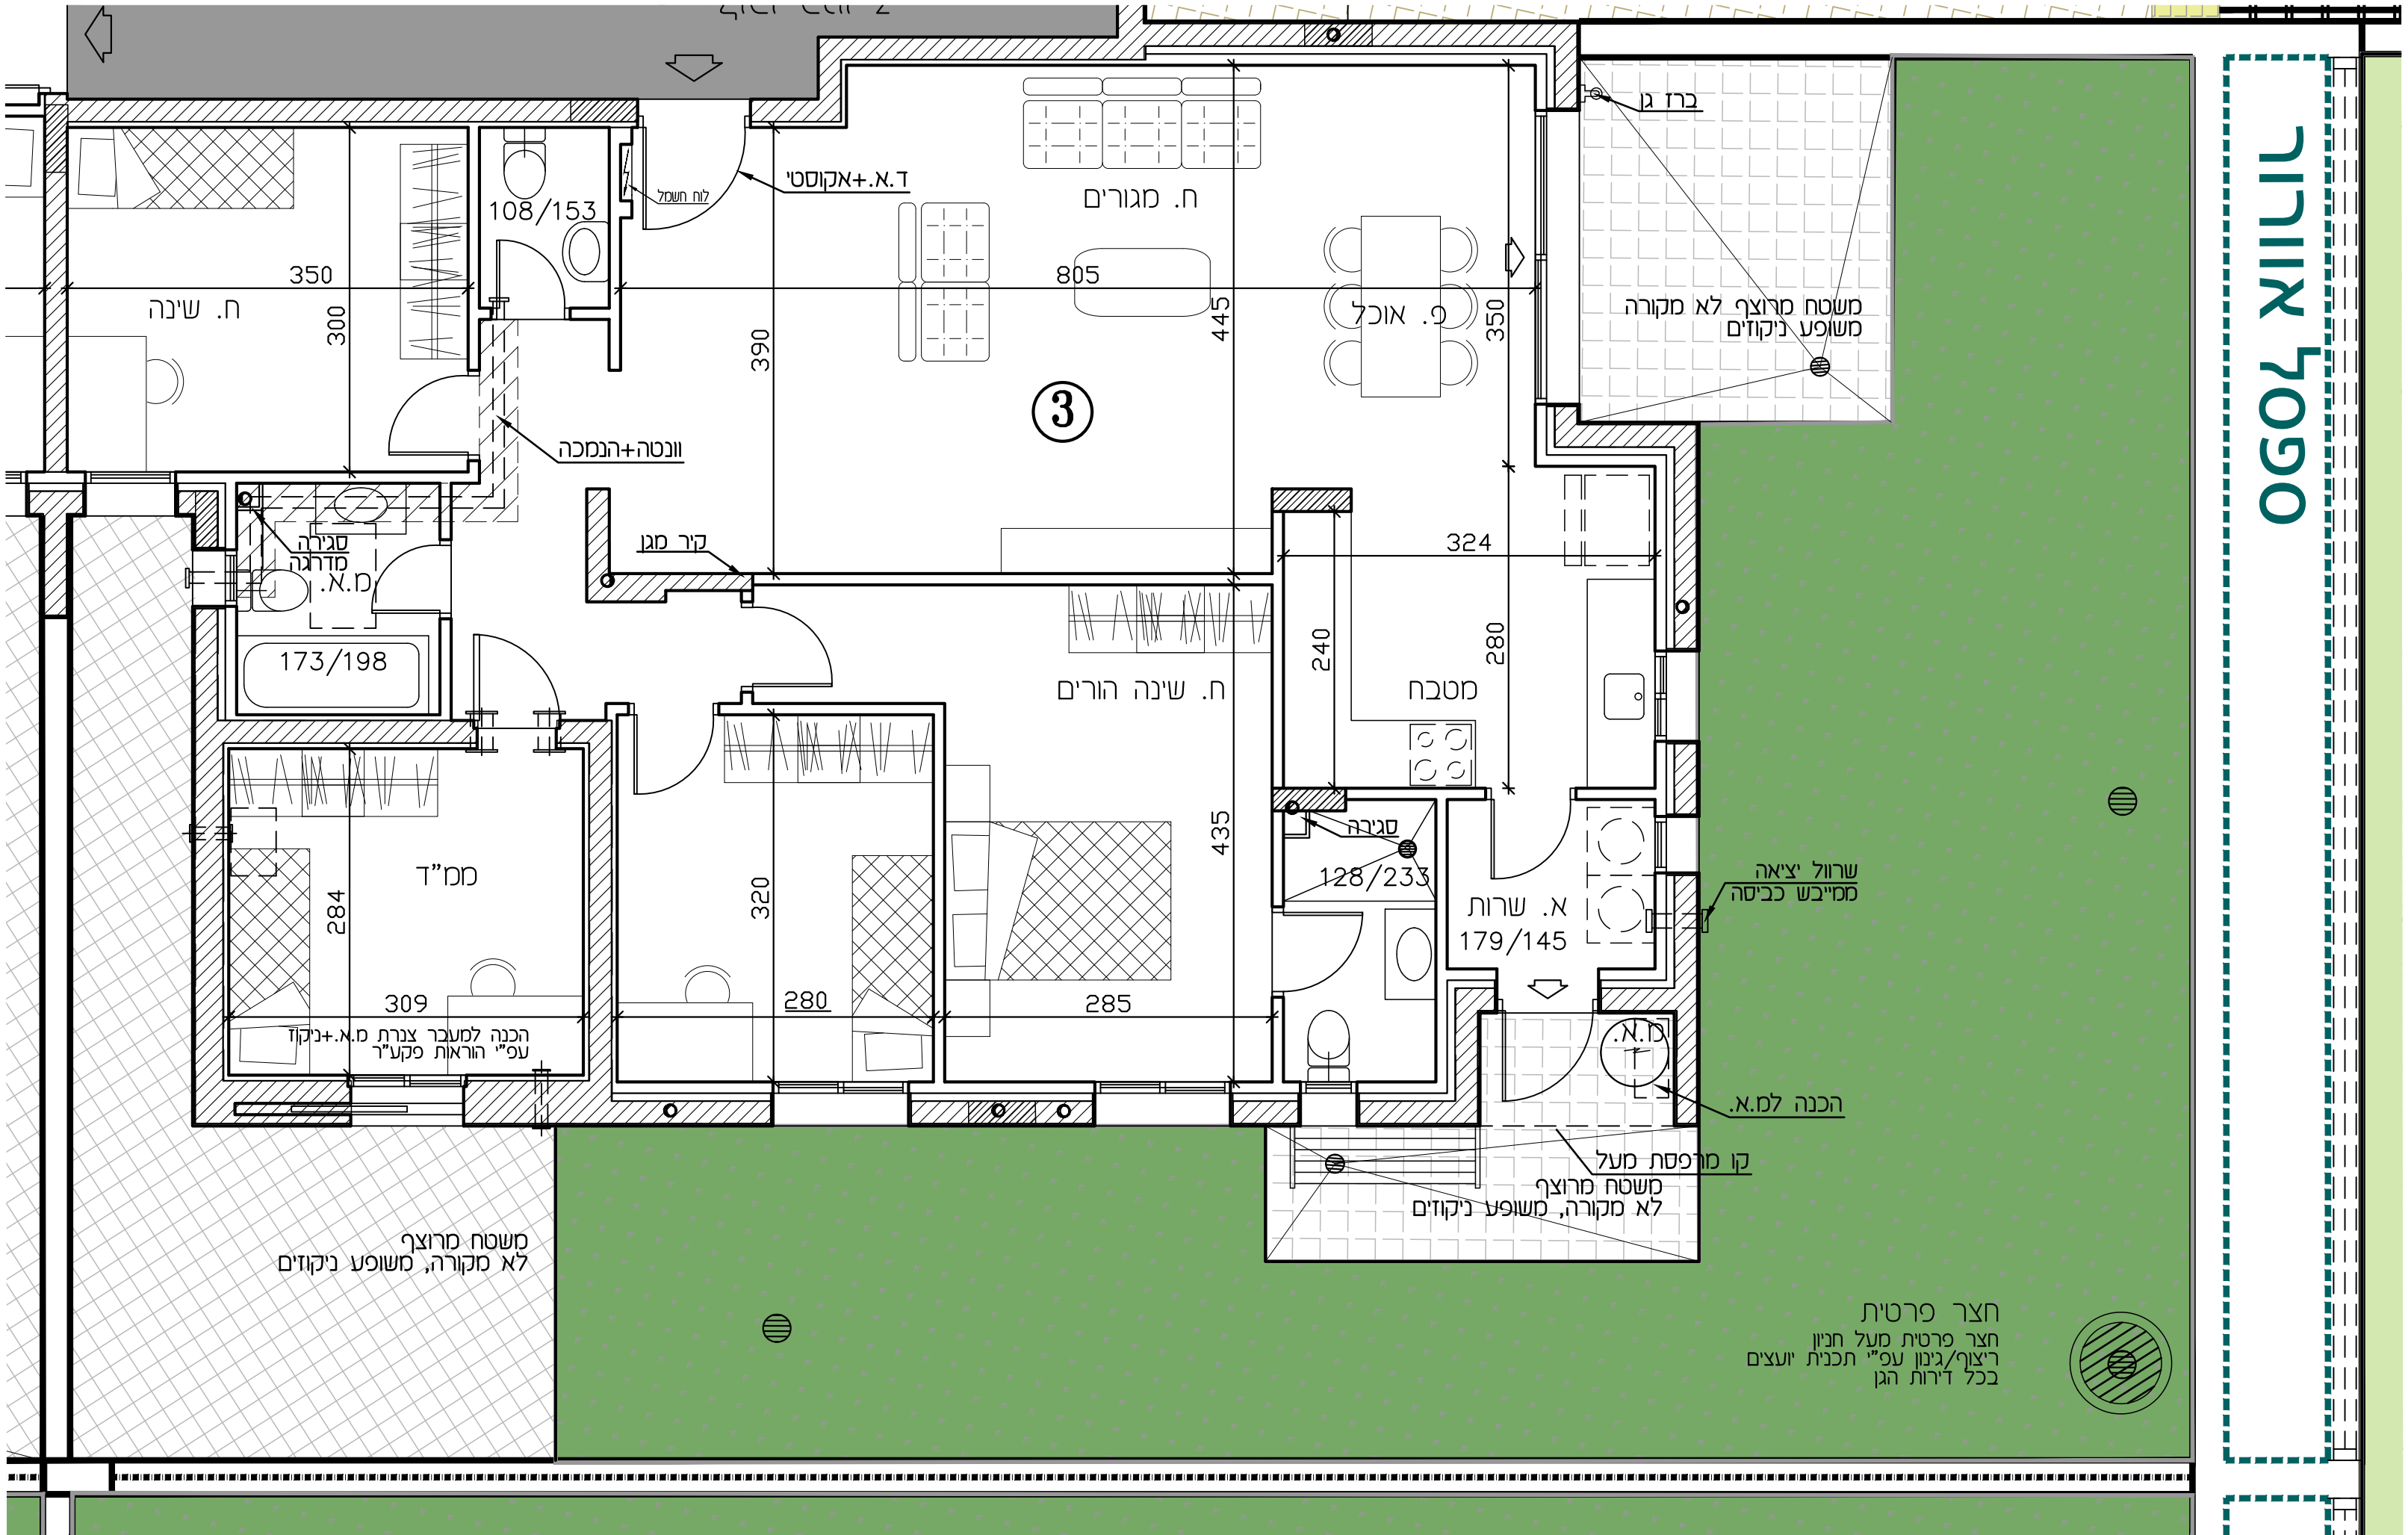

רמי שבירו - ראש העין

חתימת הקונה:

חתימת המוכר:


מתחם	02	טיפוס B
בנין	3	
קומה	כניסה	
דירה	4	

מהדורה: 04 ק.מ.: 1:50

תאריך: 19.09.22


לפי חוק המכר התשל"ד 1974 תיקון התשס"ח 2008

תכנית העמדה סכמטית

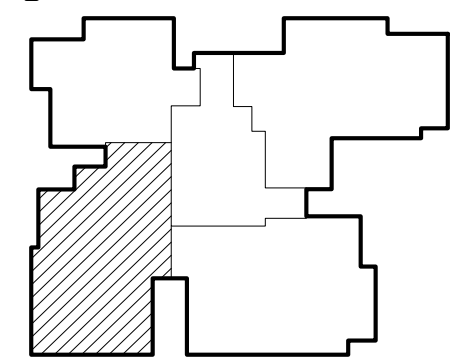

הערות:

טרם התקבל היתר בניה
יתכנו שינויים ע"פי דרישות
הרשויות
יתכנו שינויים עקב תאום יועצים
מידות ומפלסים סופיים
רק לאחר תיאום סופי
עם יועצים

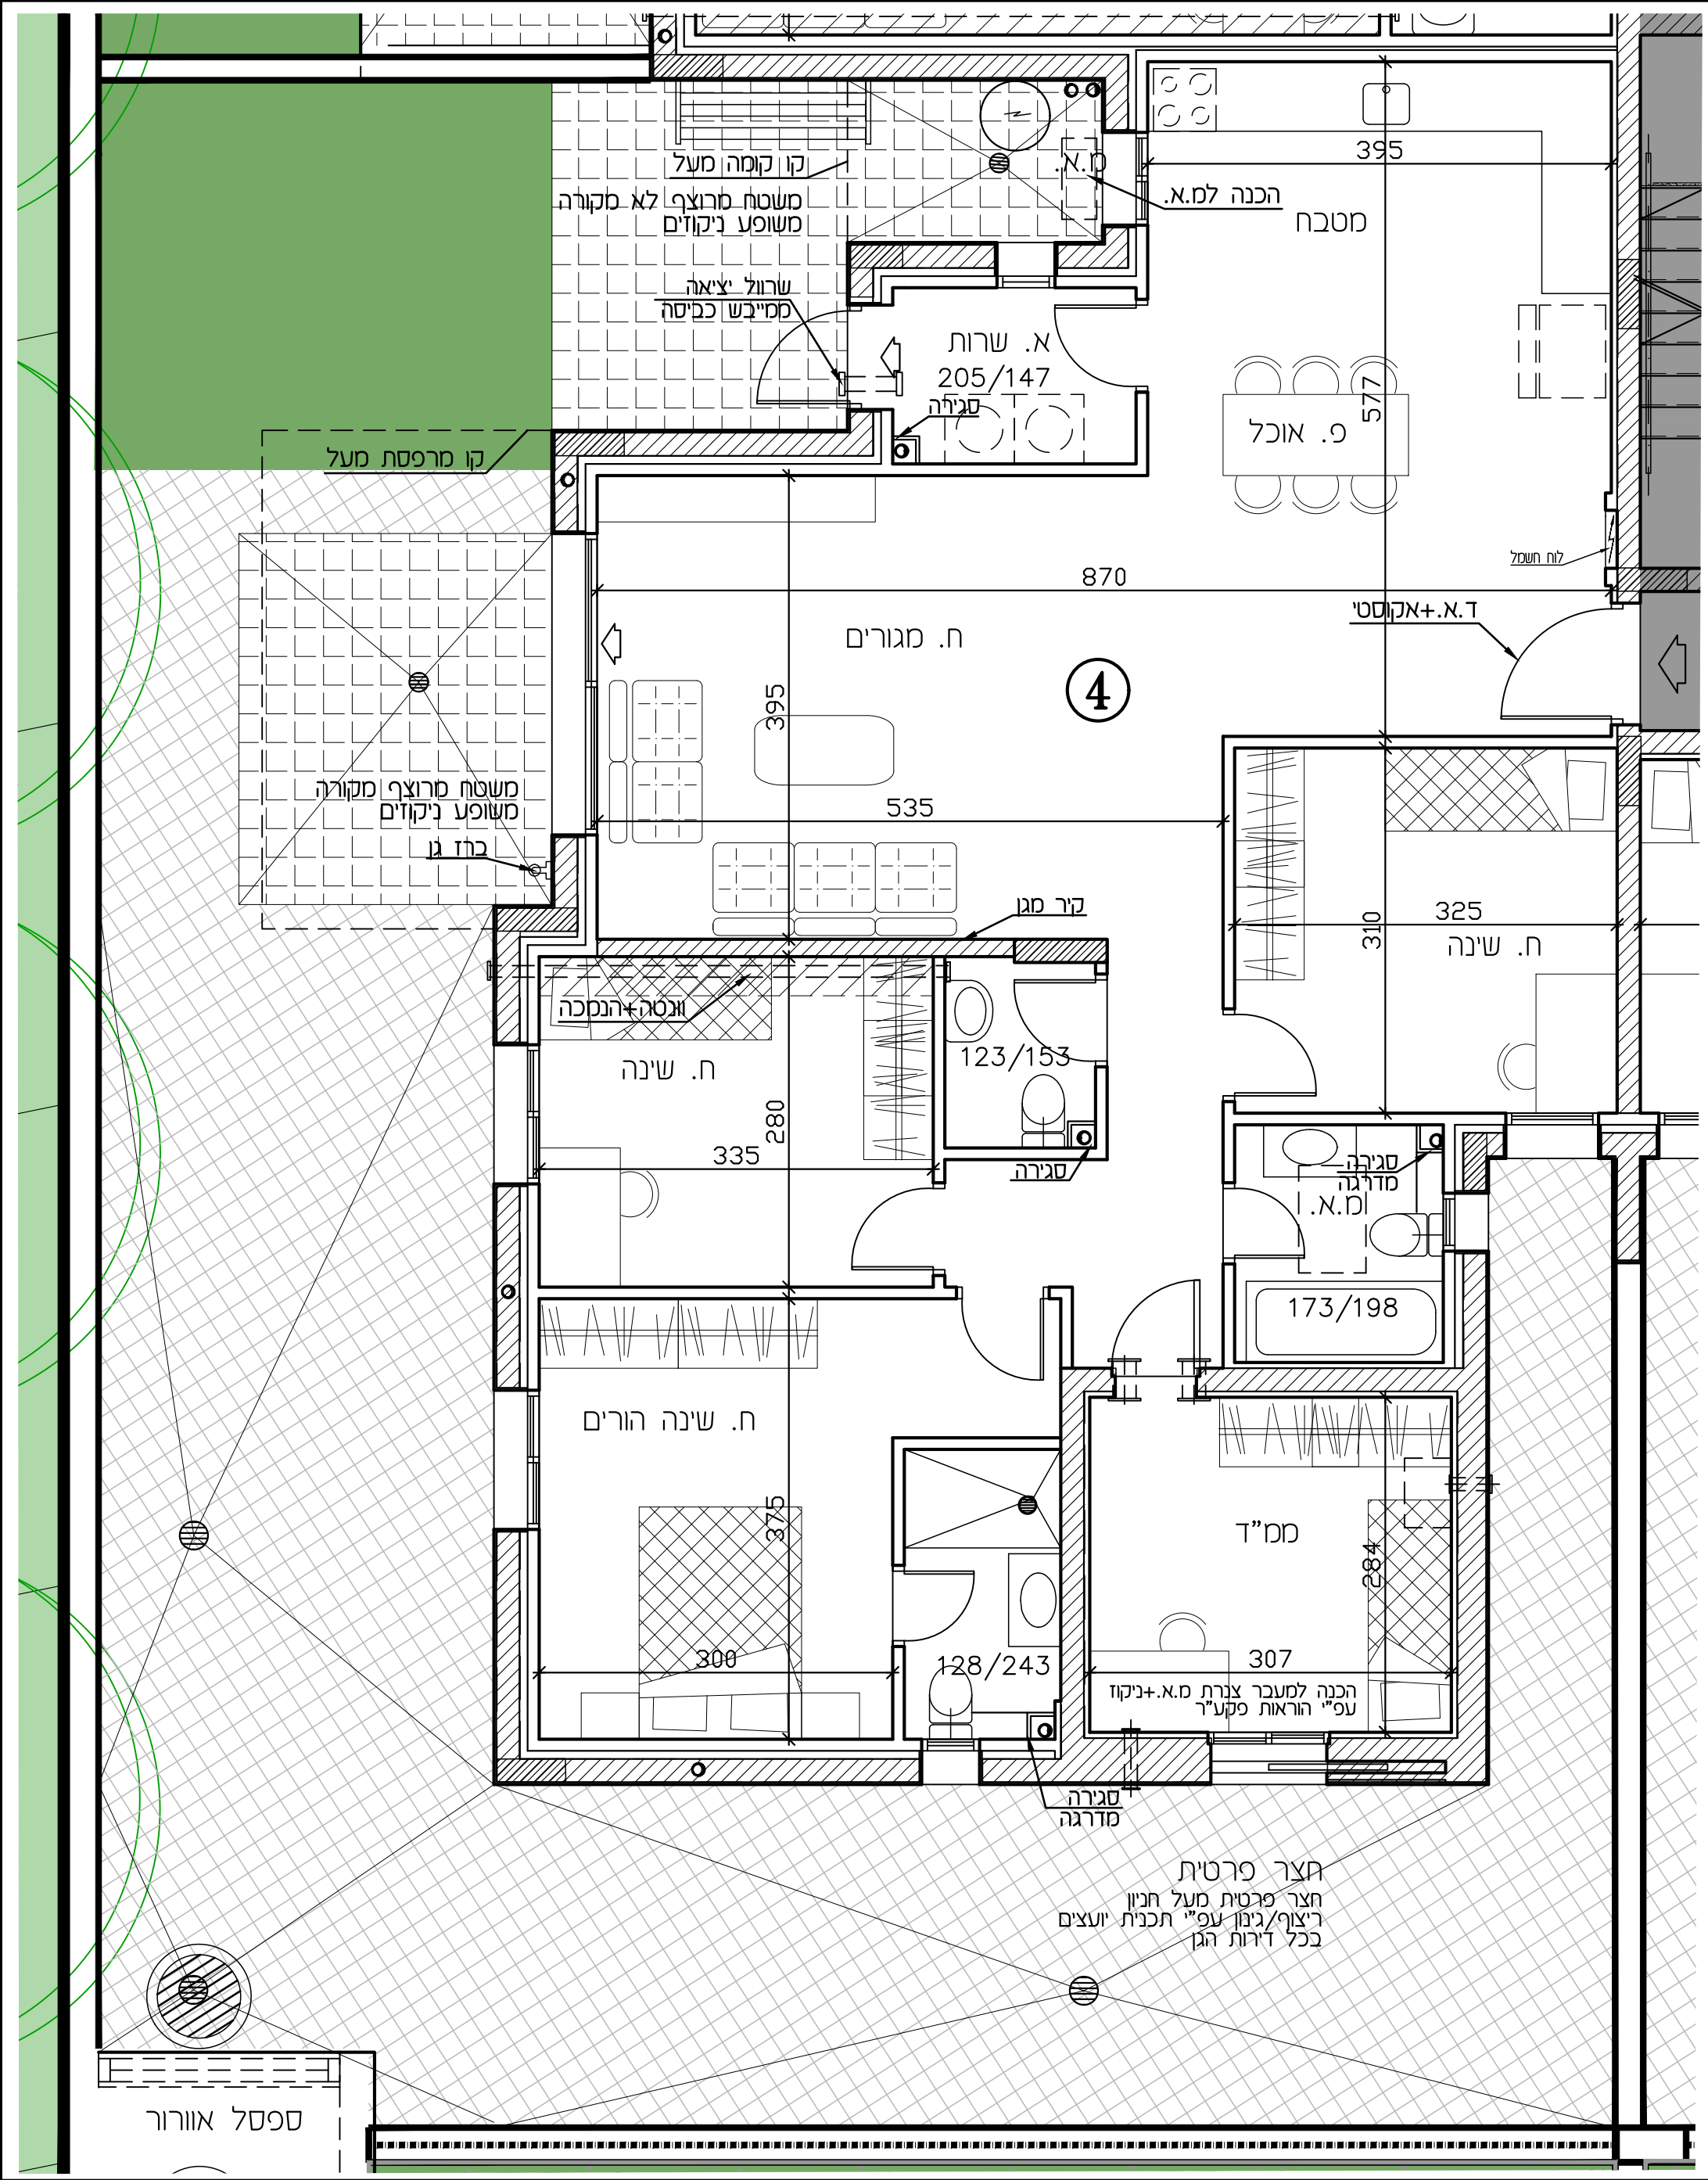

רמי שביר - ראש העין

חתימת הקונה:

חתימת המוכר:


מתחם	02	טיפוס B
בנין	3	
קומה	1, 2	
דירה	5, 9	

מהדורה: 04 ק.מ.: 1:50

תאריך: 19.09.22

לפי חוק המכר התשל"ד 1974 תיקון התשס"ח 2008

תכנית העמדה סכמטית

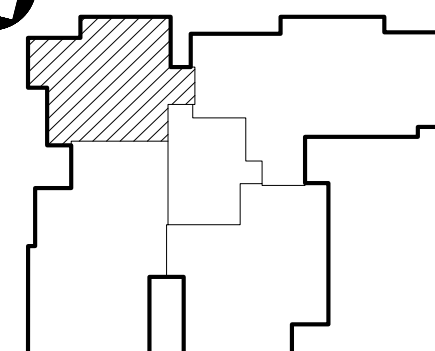

הערות:

טרם התקבל היתר בניה

יתכנו שינויים ע"פי דרישות


הרשויות

יתכנו שינויים עקב תאום יועצים

מידות ומפלסים סופיים

רק לאחר תיאום סופי

עם יועצים

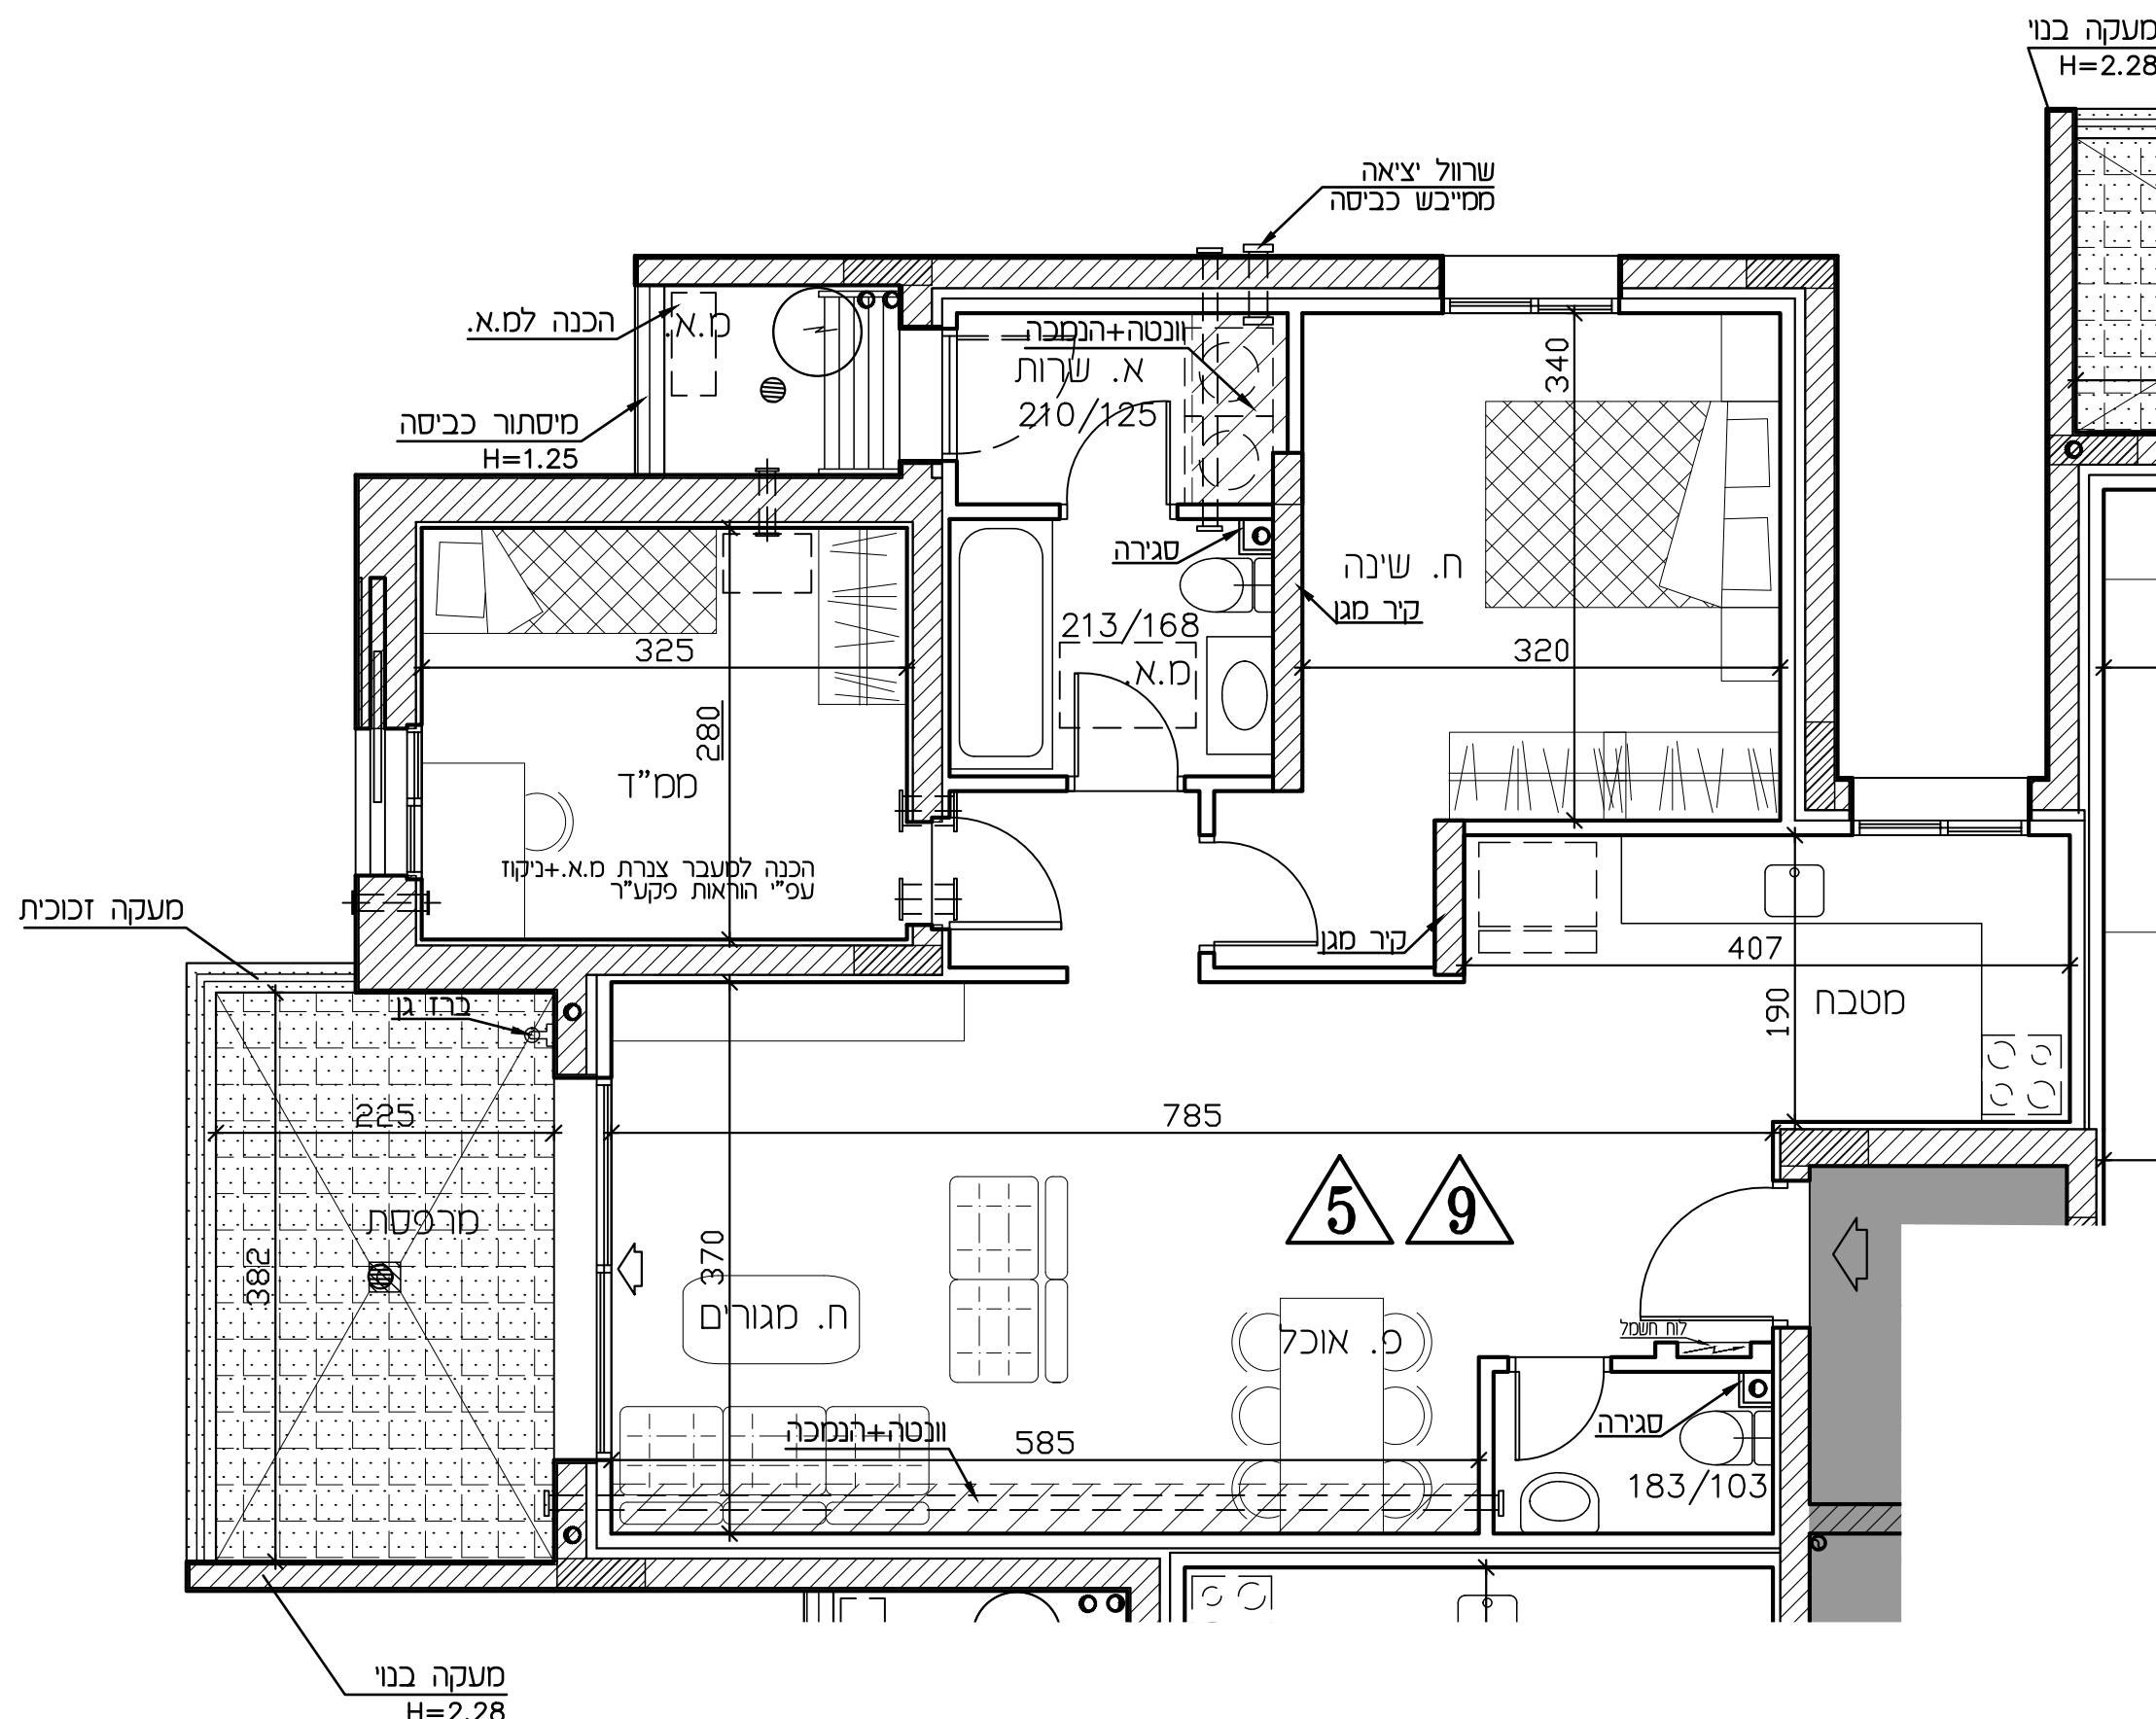

רמי שבירו - ראש העין

חתימת הקונה:

חתימת המוכר:


מתחם	02	טיפוס B
בנין	3	
קומה	1	
דירה	6	

מהדורה: 04 ק.מ.: 1:50

תאריך: 19.09.22


לפי חוק המכר התשל"ד 1974 תיקון התשס"ח 2008


תכנית העמדה סכמטית

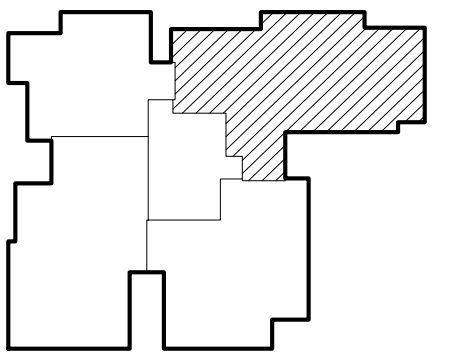


הערות:

טרם התקבל היתר בניה
יתכנו שינויים ע"פי דרישות
הרשויות
יתכנו שינויים עקב תאום יועצים
מידות ומפלסים סופיים
רק לאחר תיאום סופי
עם יועצים

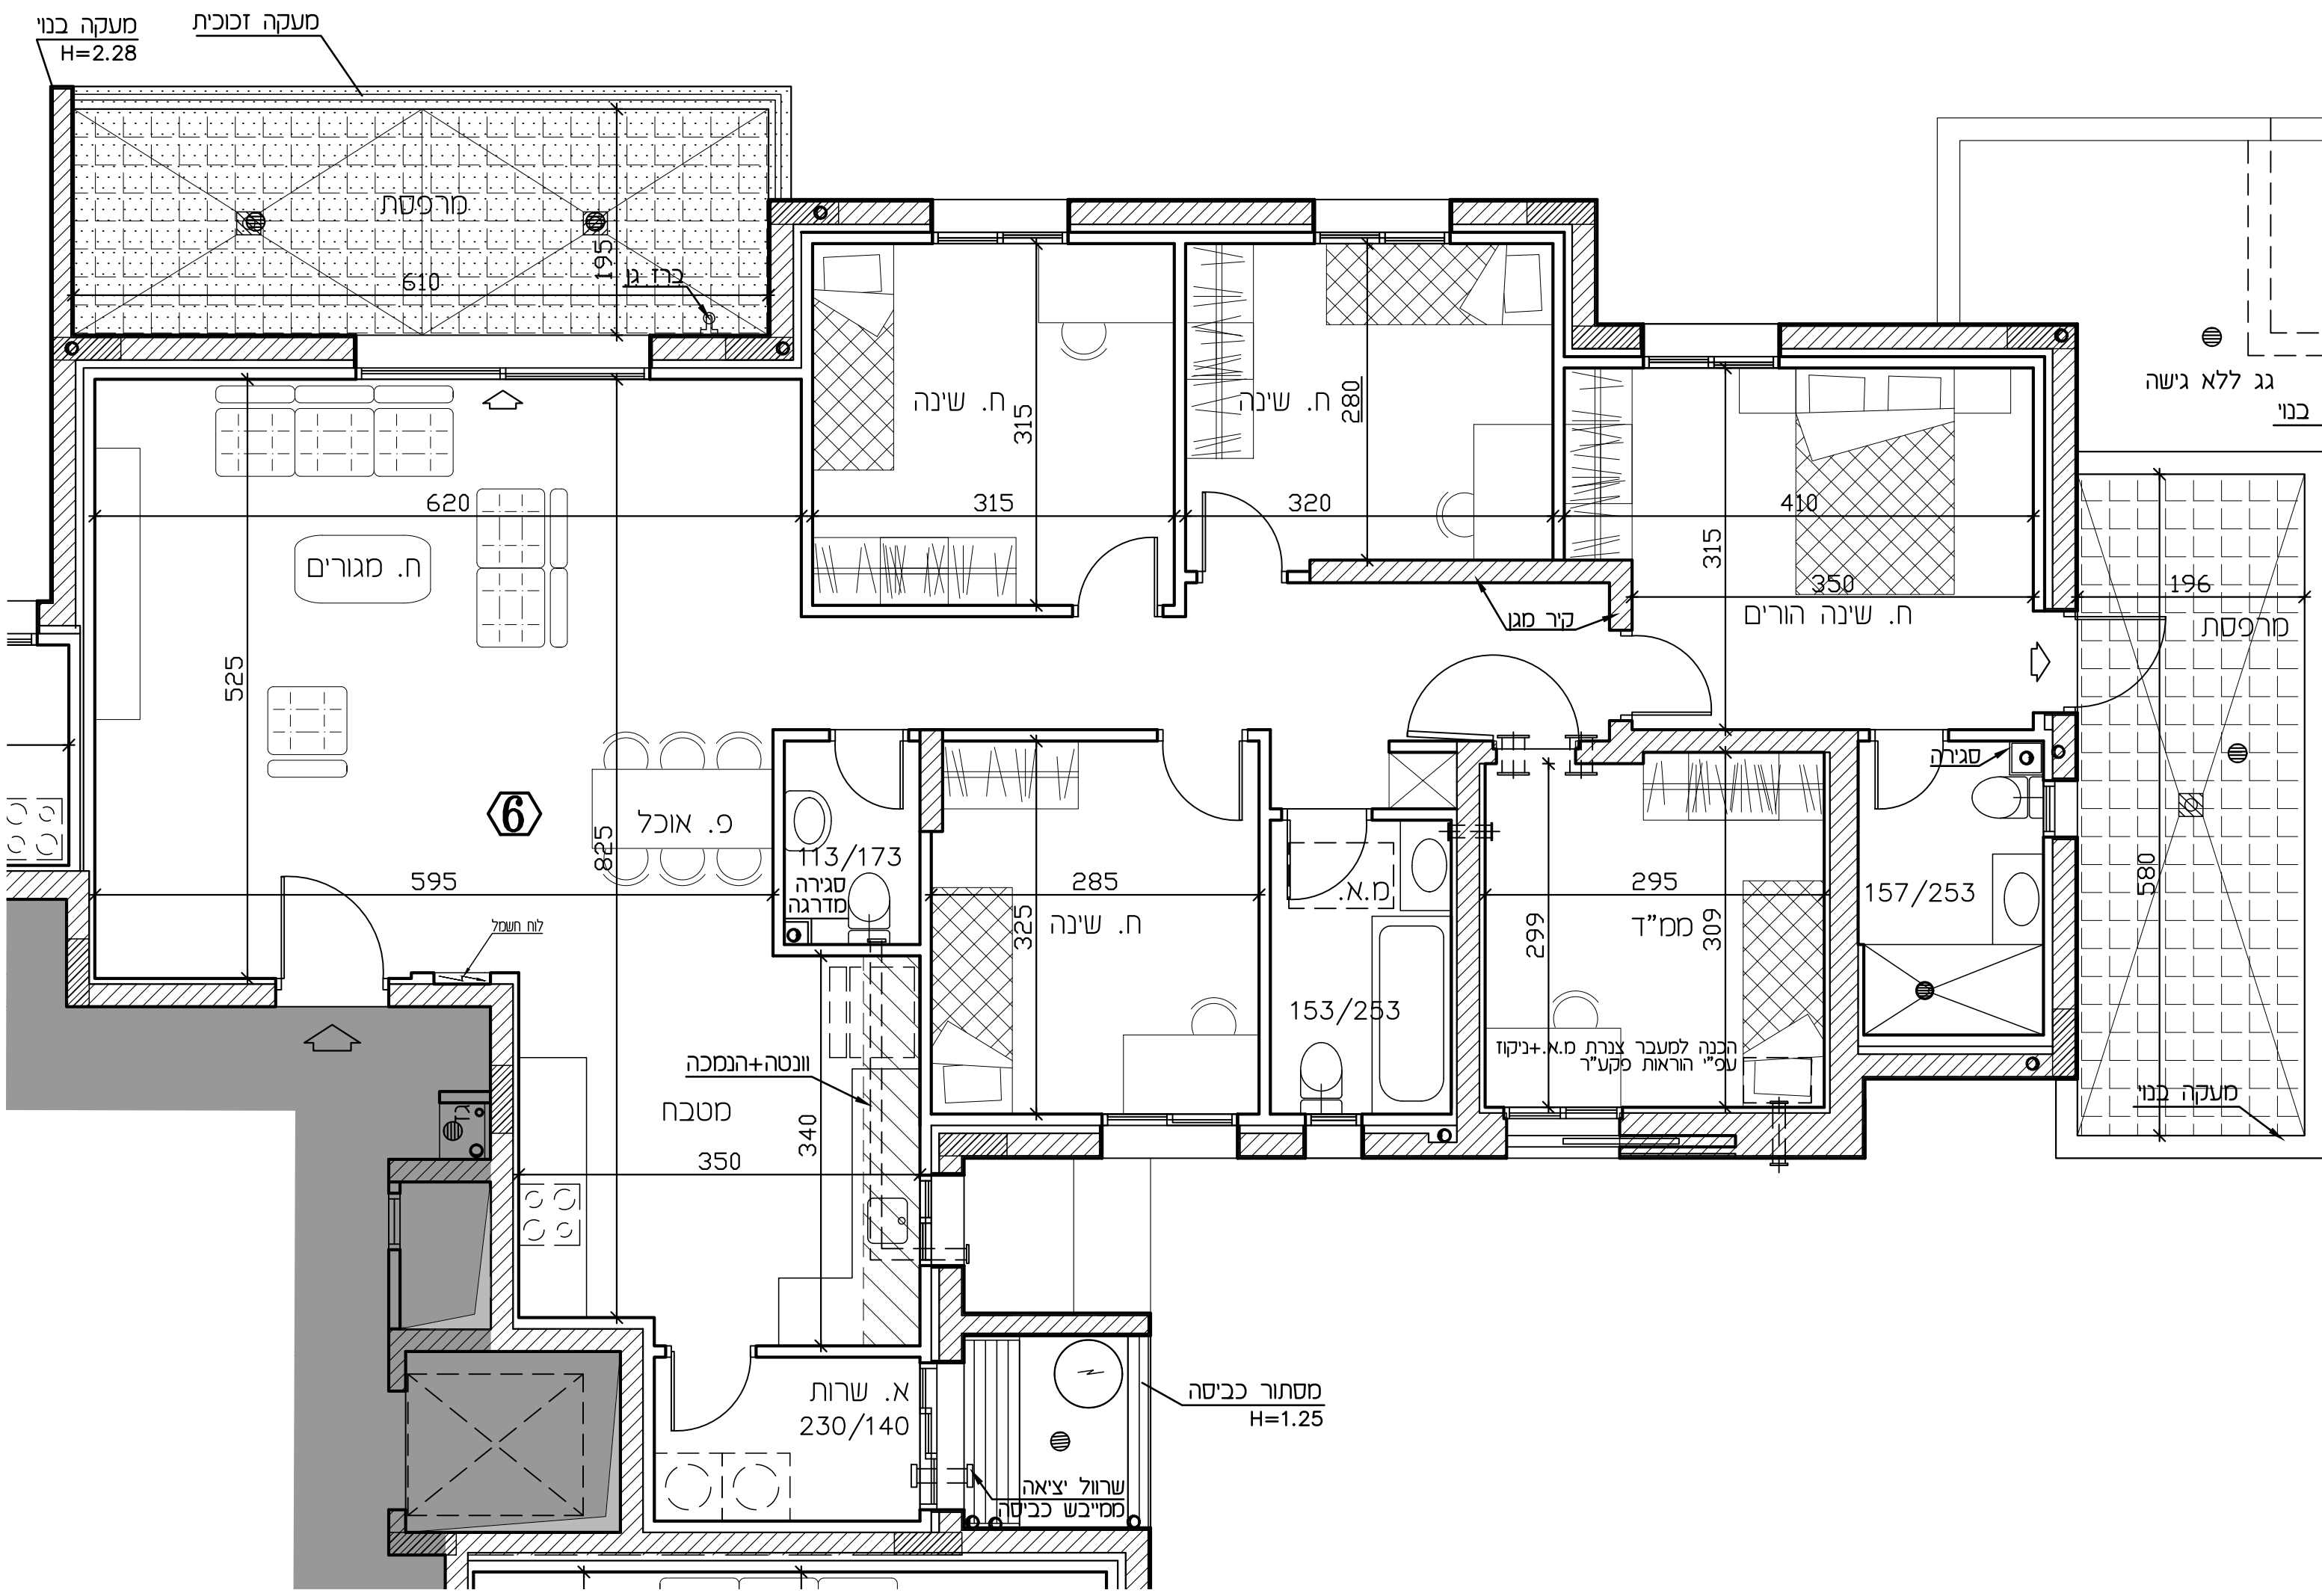

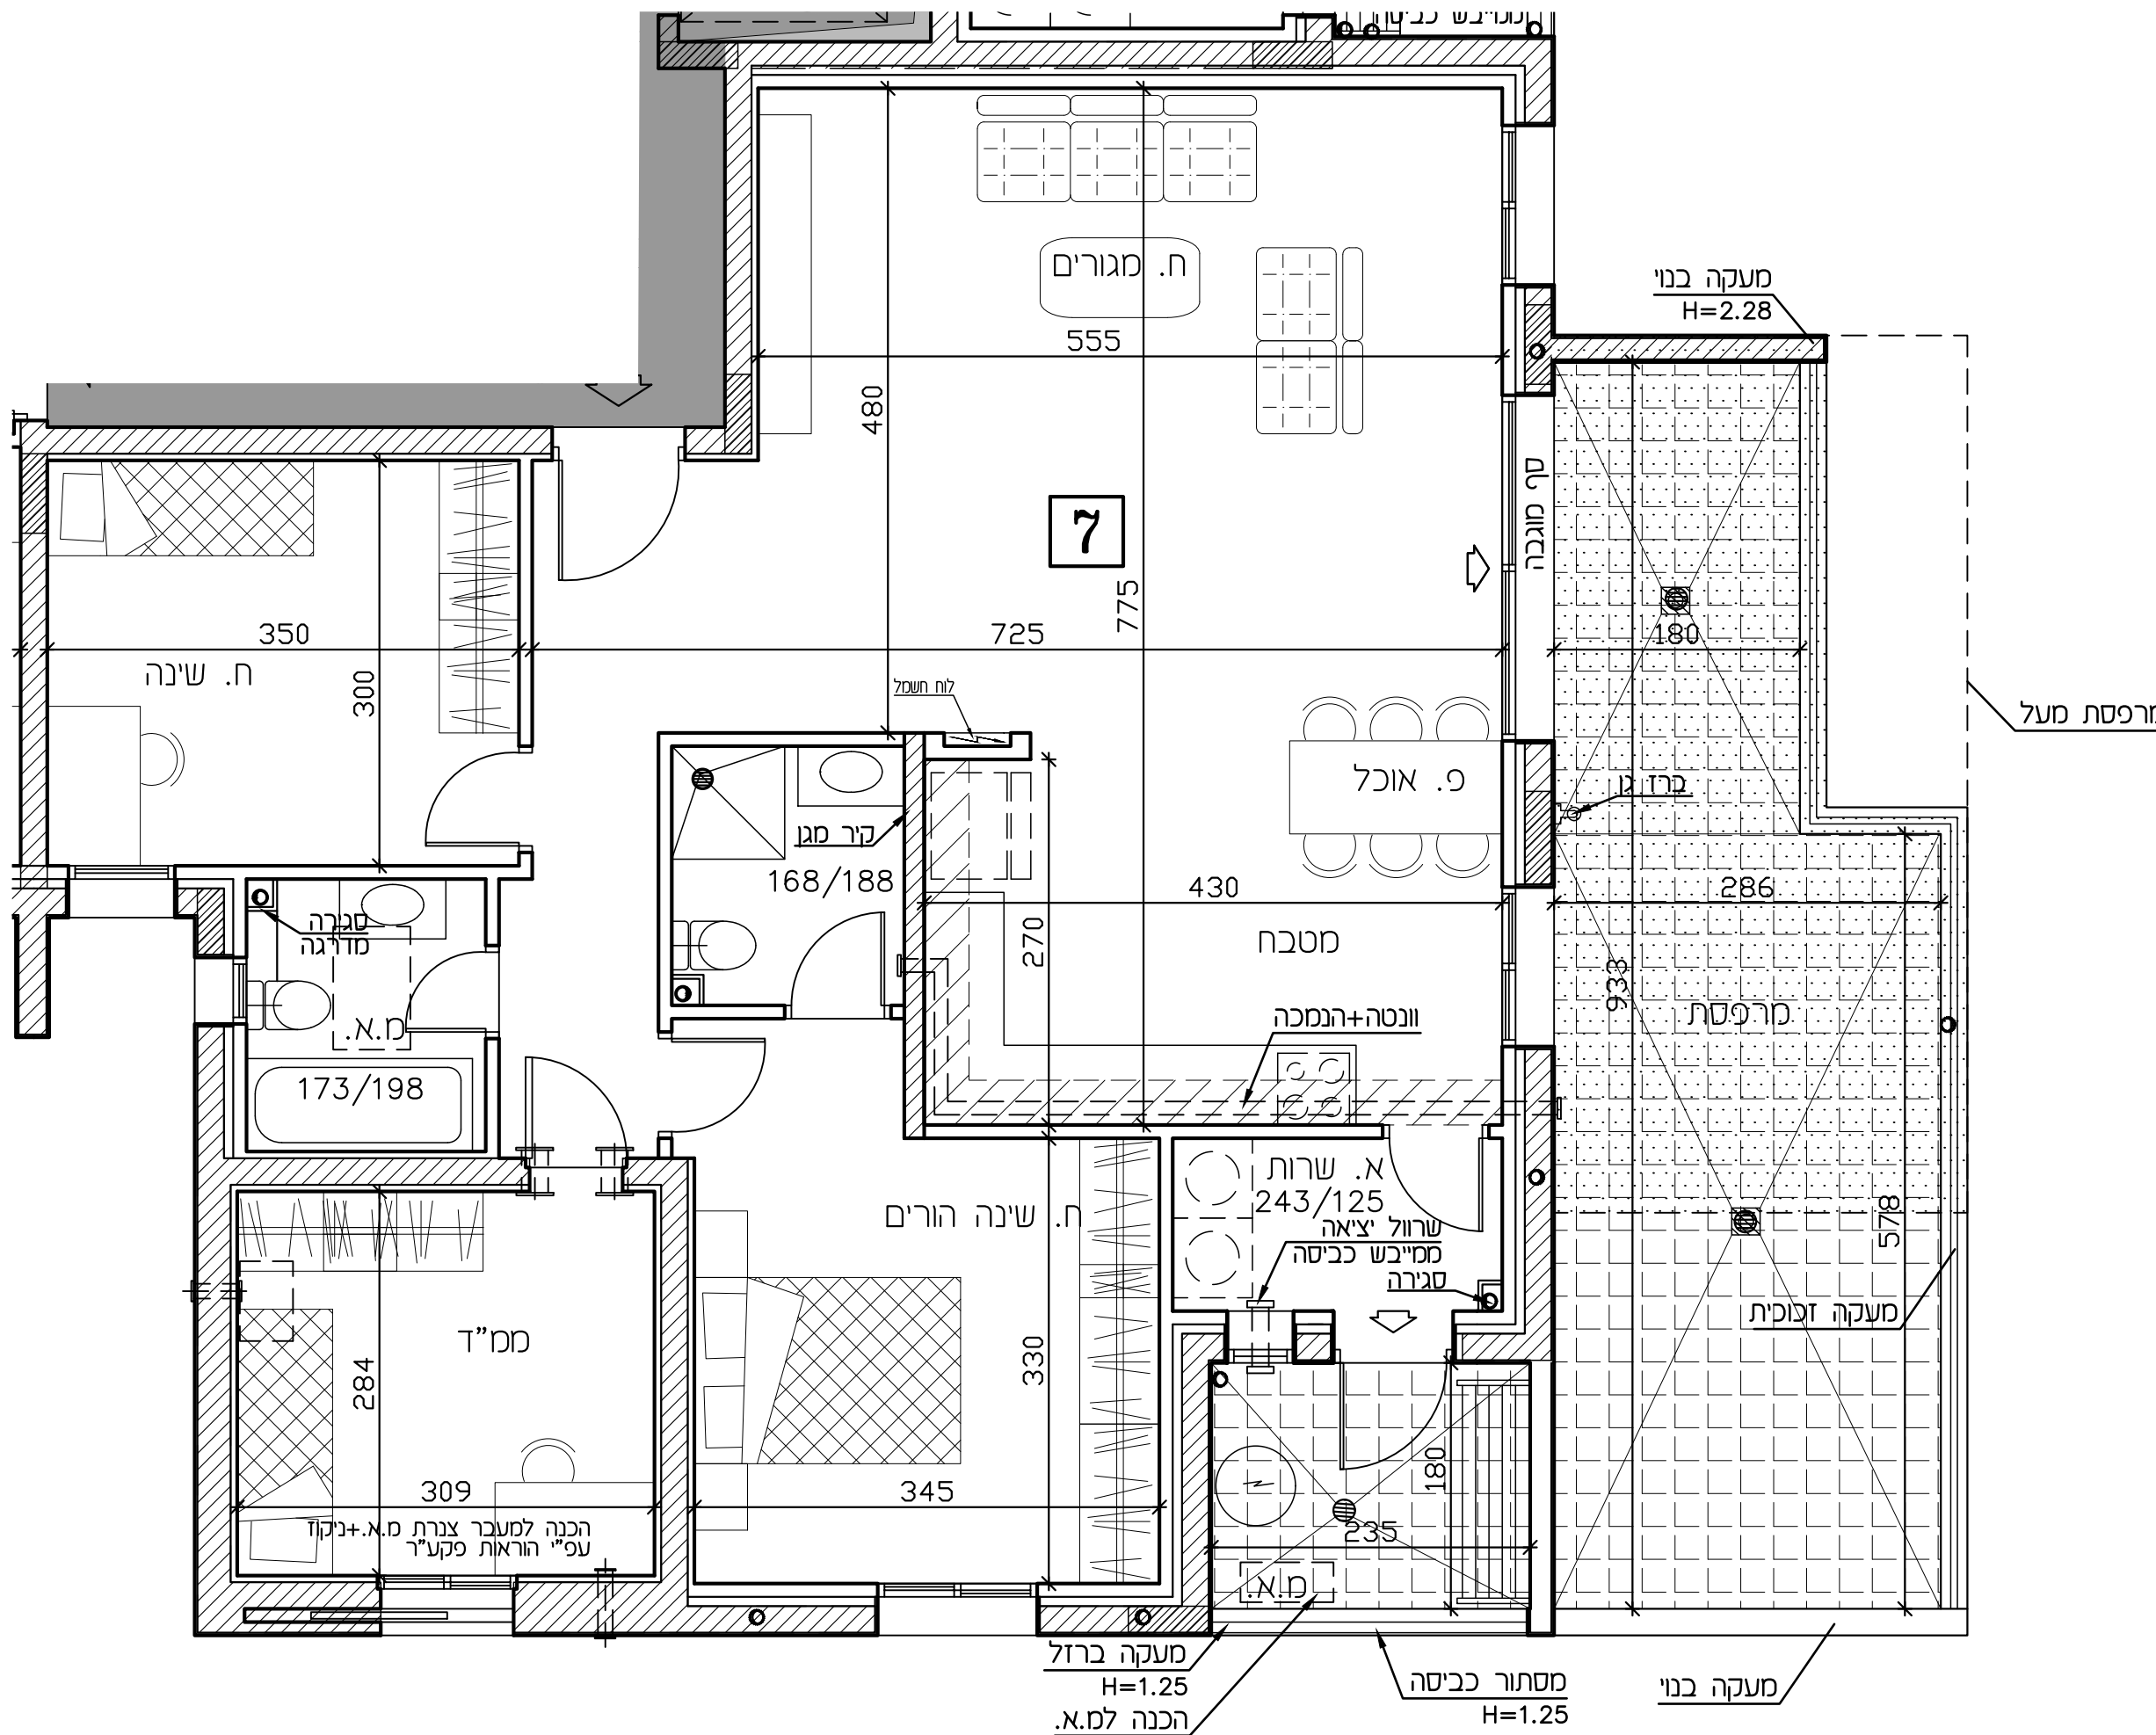

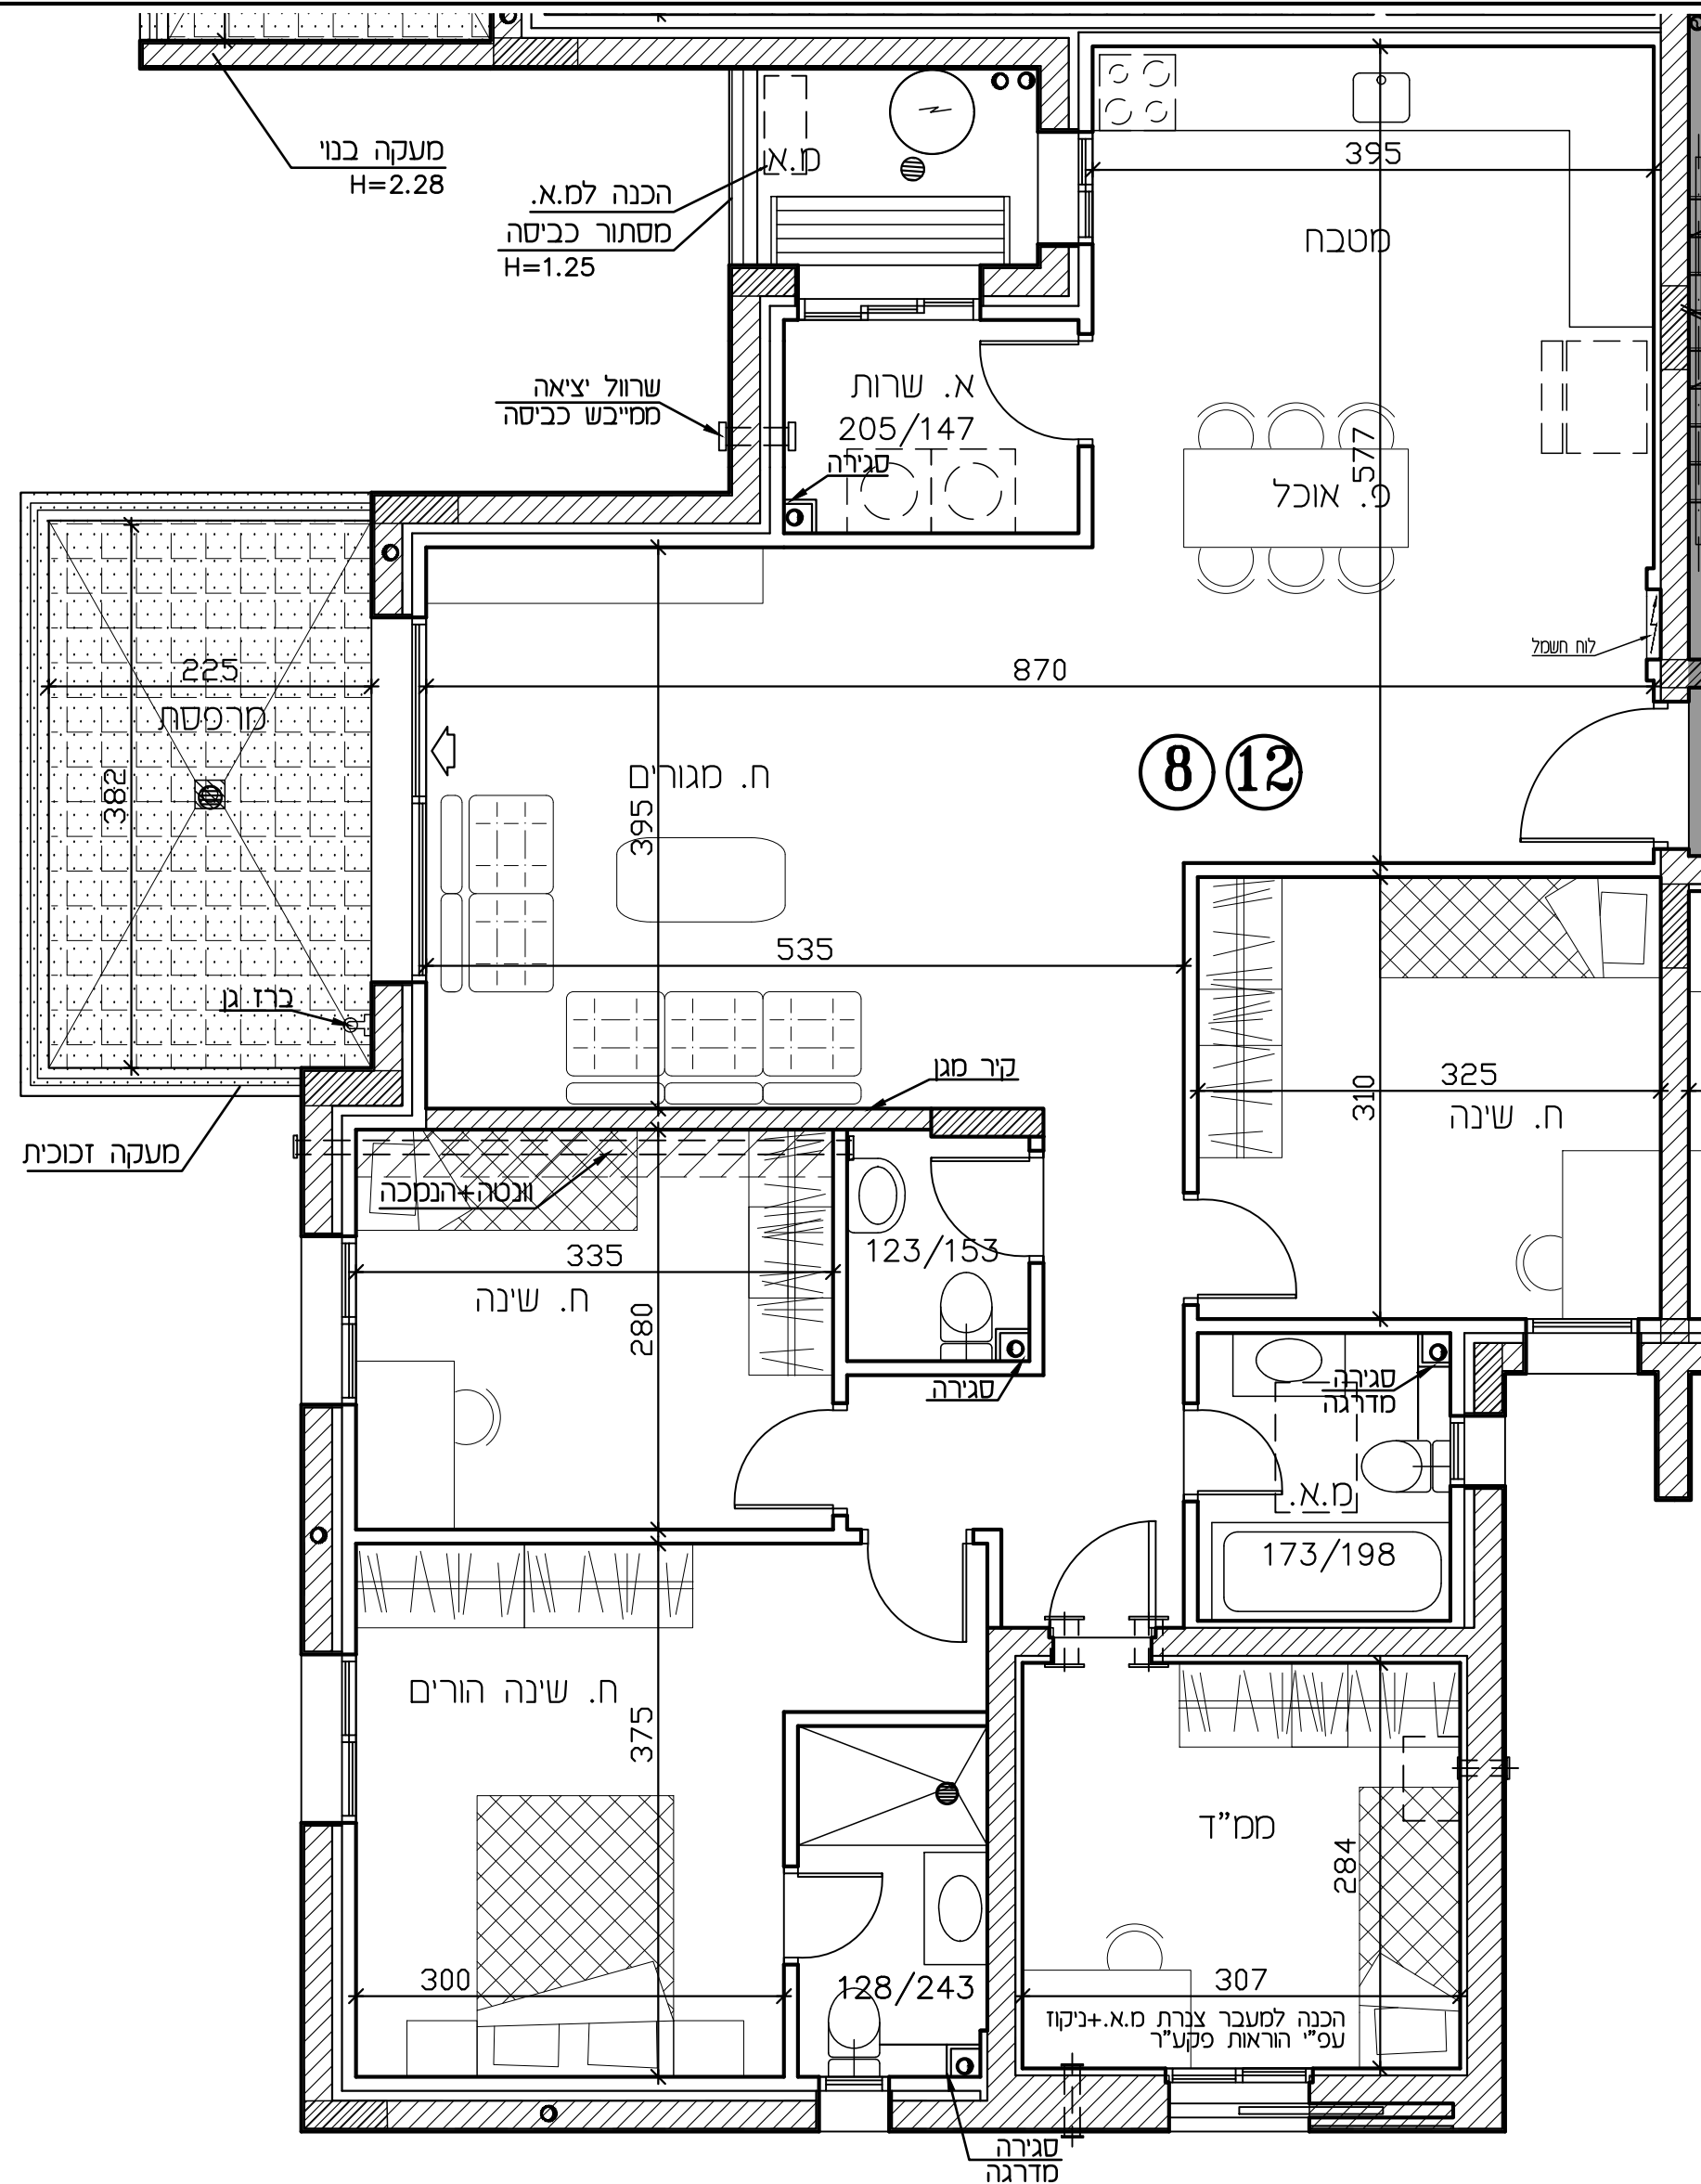

רמי שבירו - ראש העין

חתימת הקונה:

חתימת המוכר:


מתחם	02	טיפוס B
בניין	3	
קומה	2, 3	
דירה	10, 14	

מהדורה: 04 ק.מ.: 1:50

תאריך: 19.09.22


לפי חוק המכר התשל"ד 1974 תיקון התשס"ח 2008


תכנית העמדה סכמטית

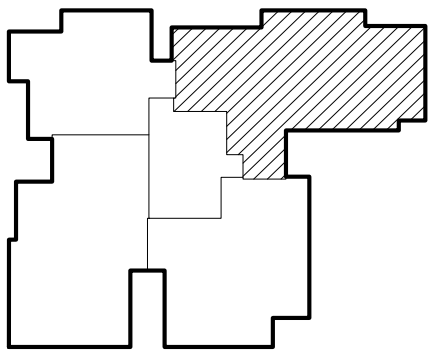


הערות:

טרם התקבל היתר בניה
יתכנו שינויים ע"פי דרישות
הרשויות
יתכנו שינויים עקב תאום יועצים
מידות ומפלסים סופיים
רק לאחר תיאום סופי
עם יועצים

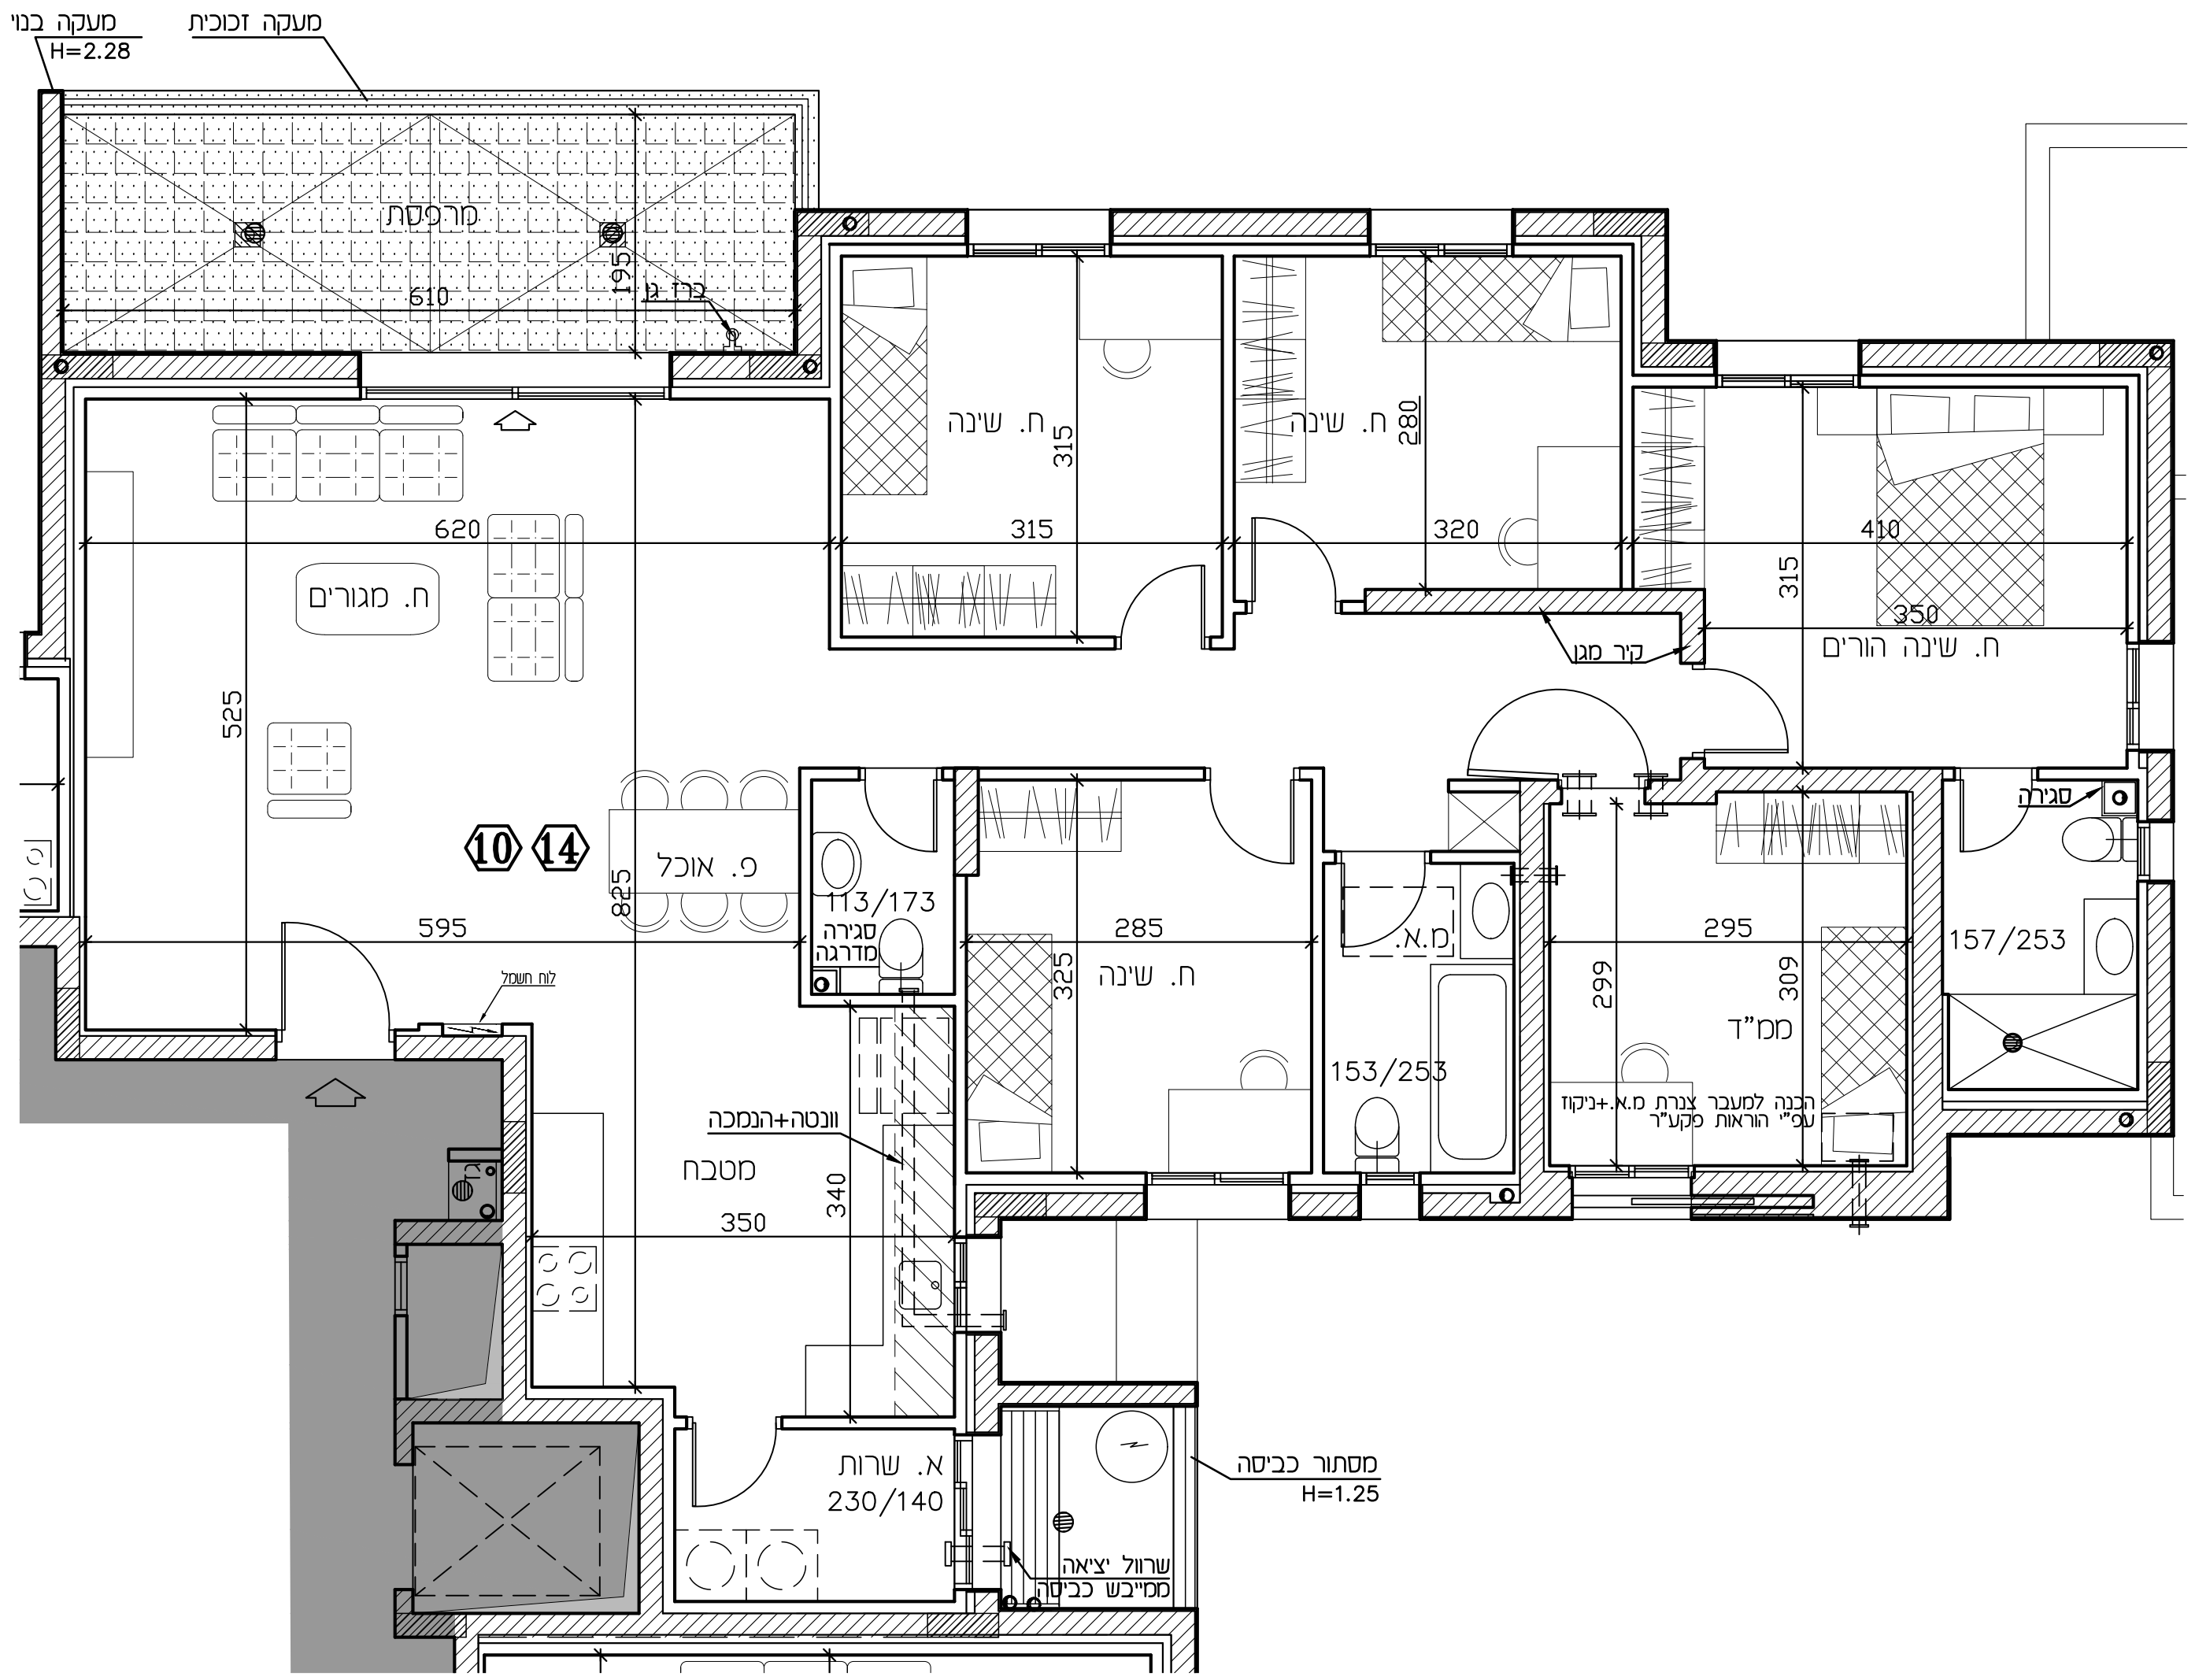

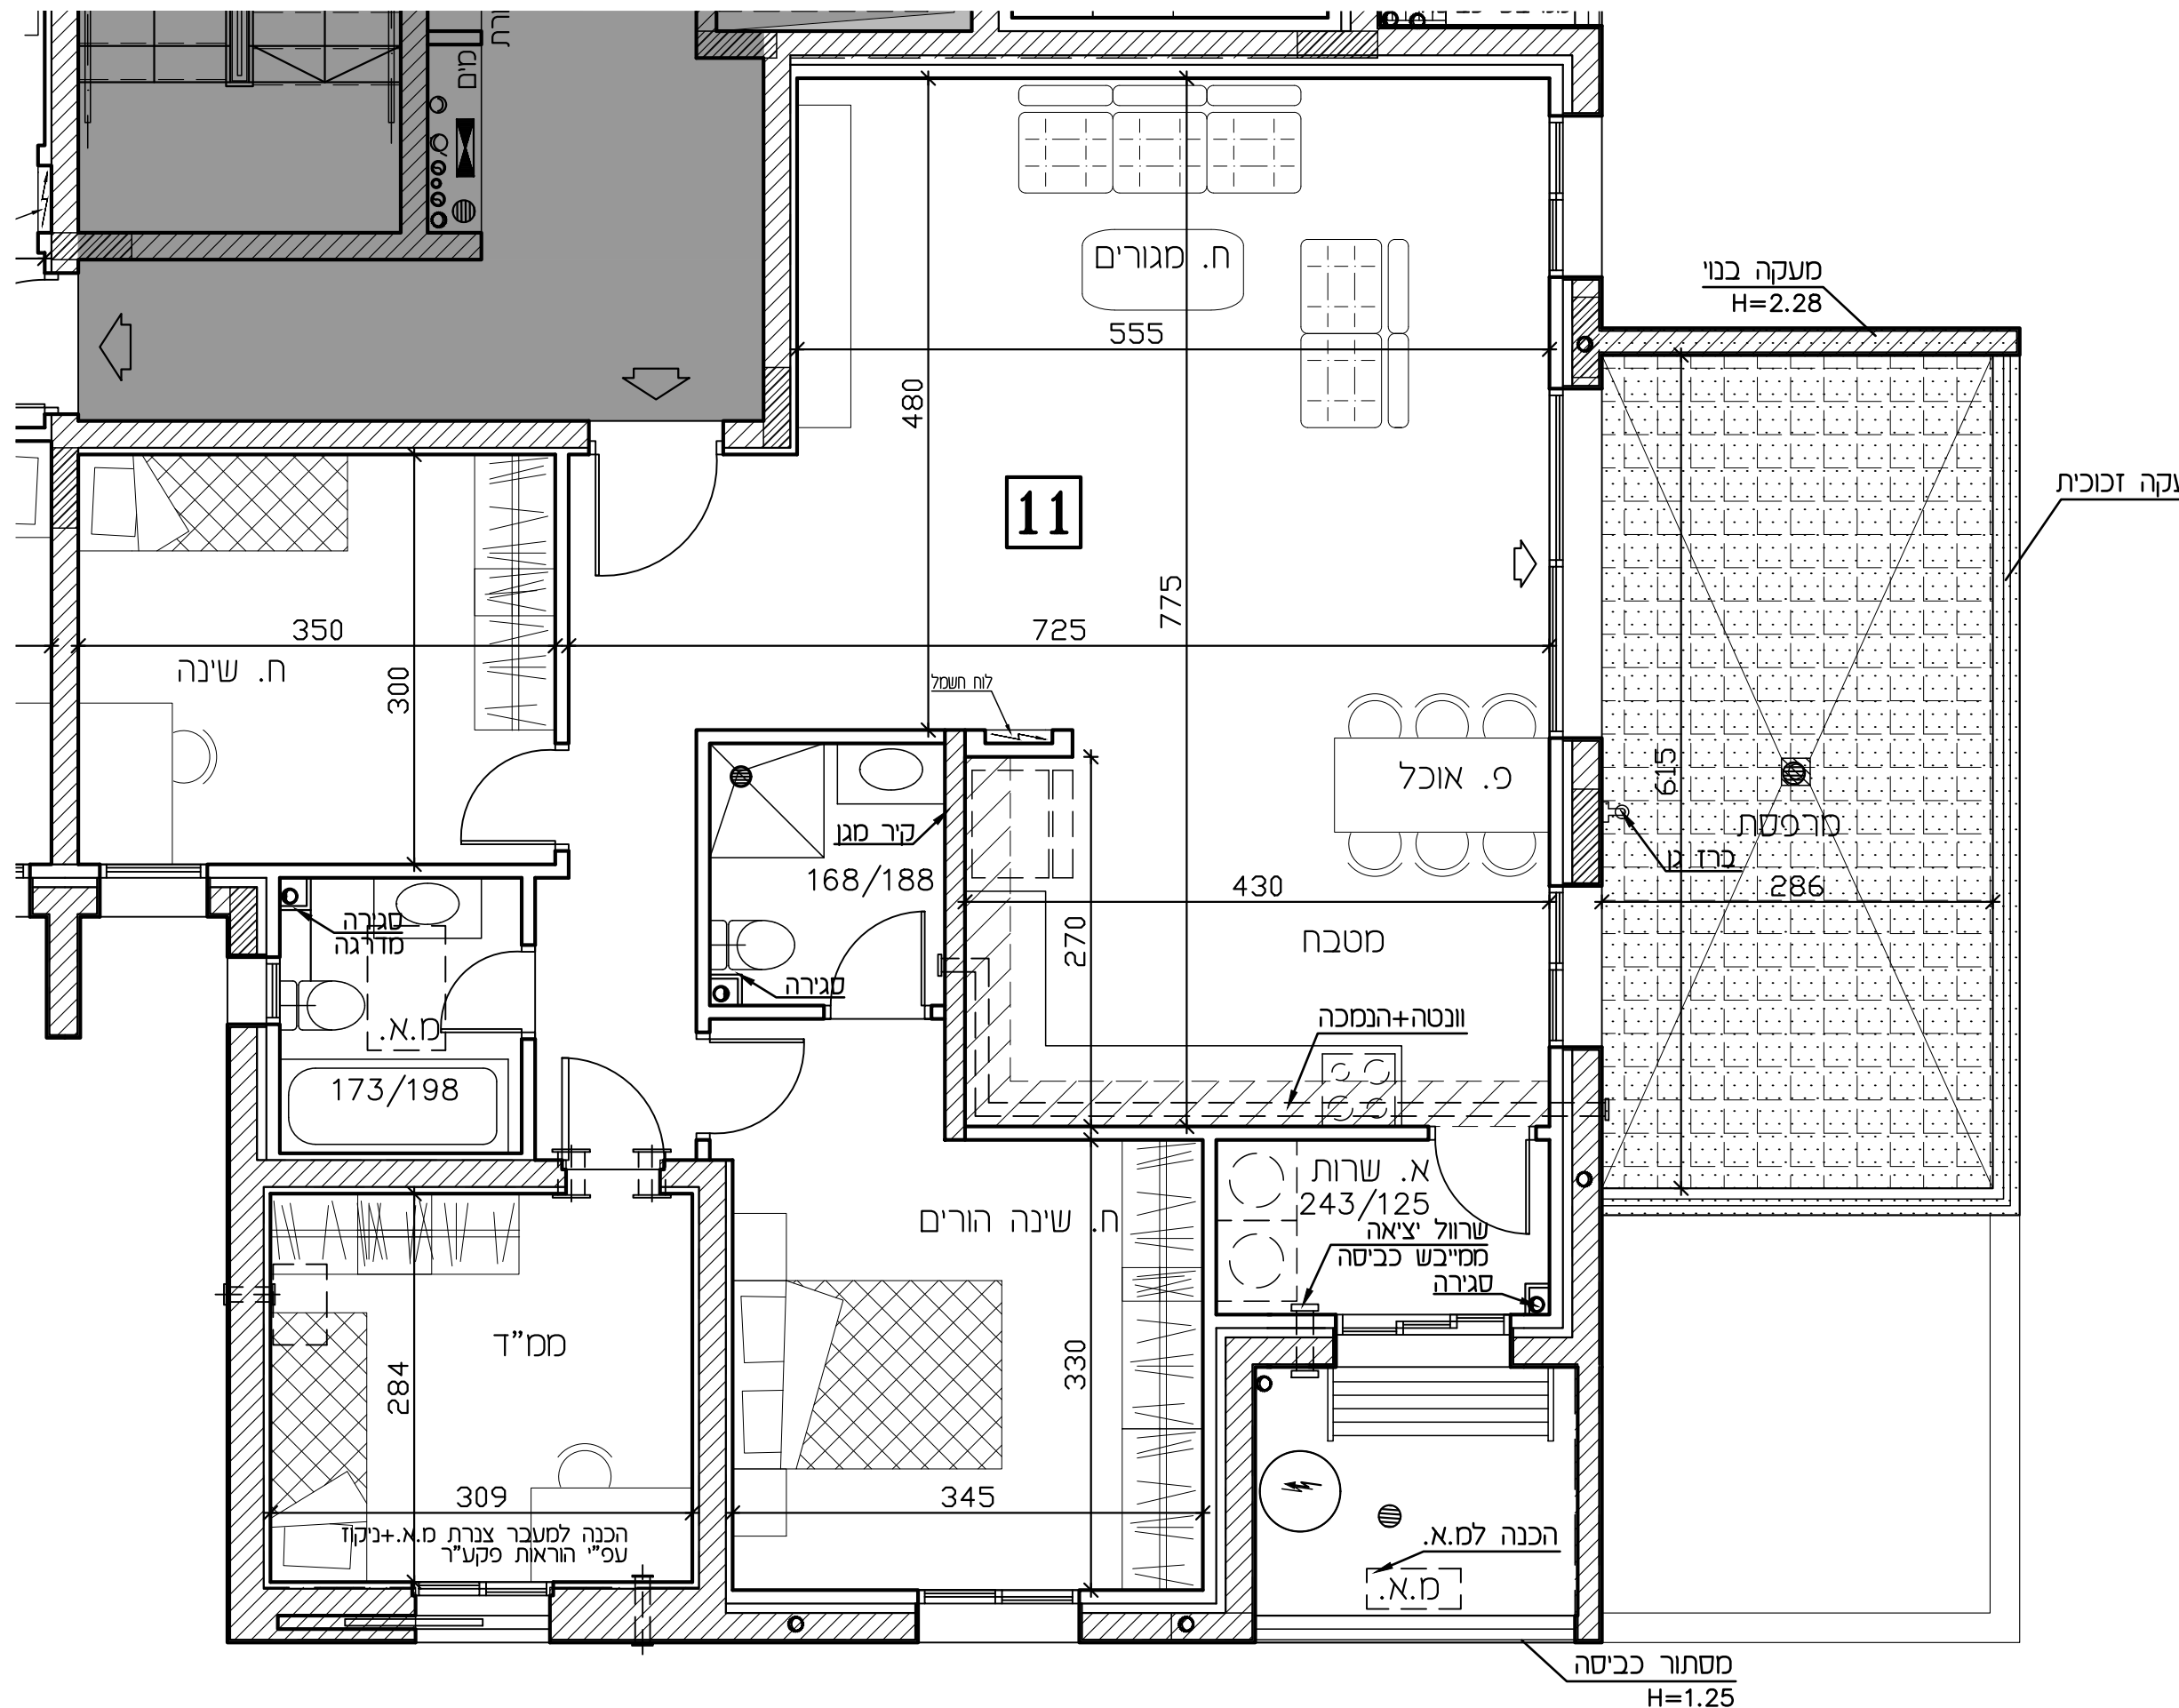

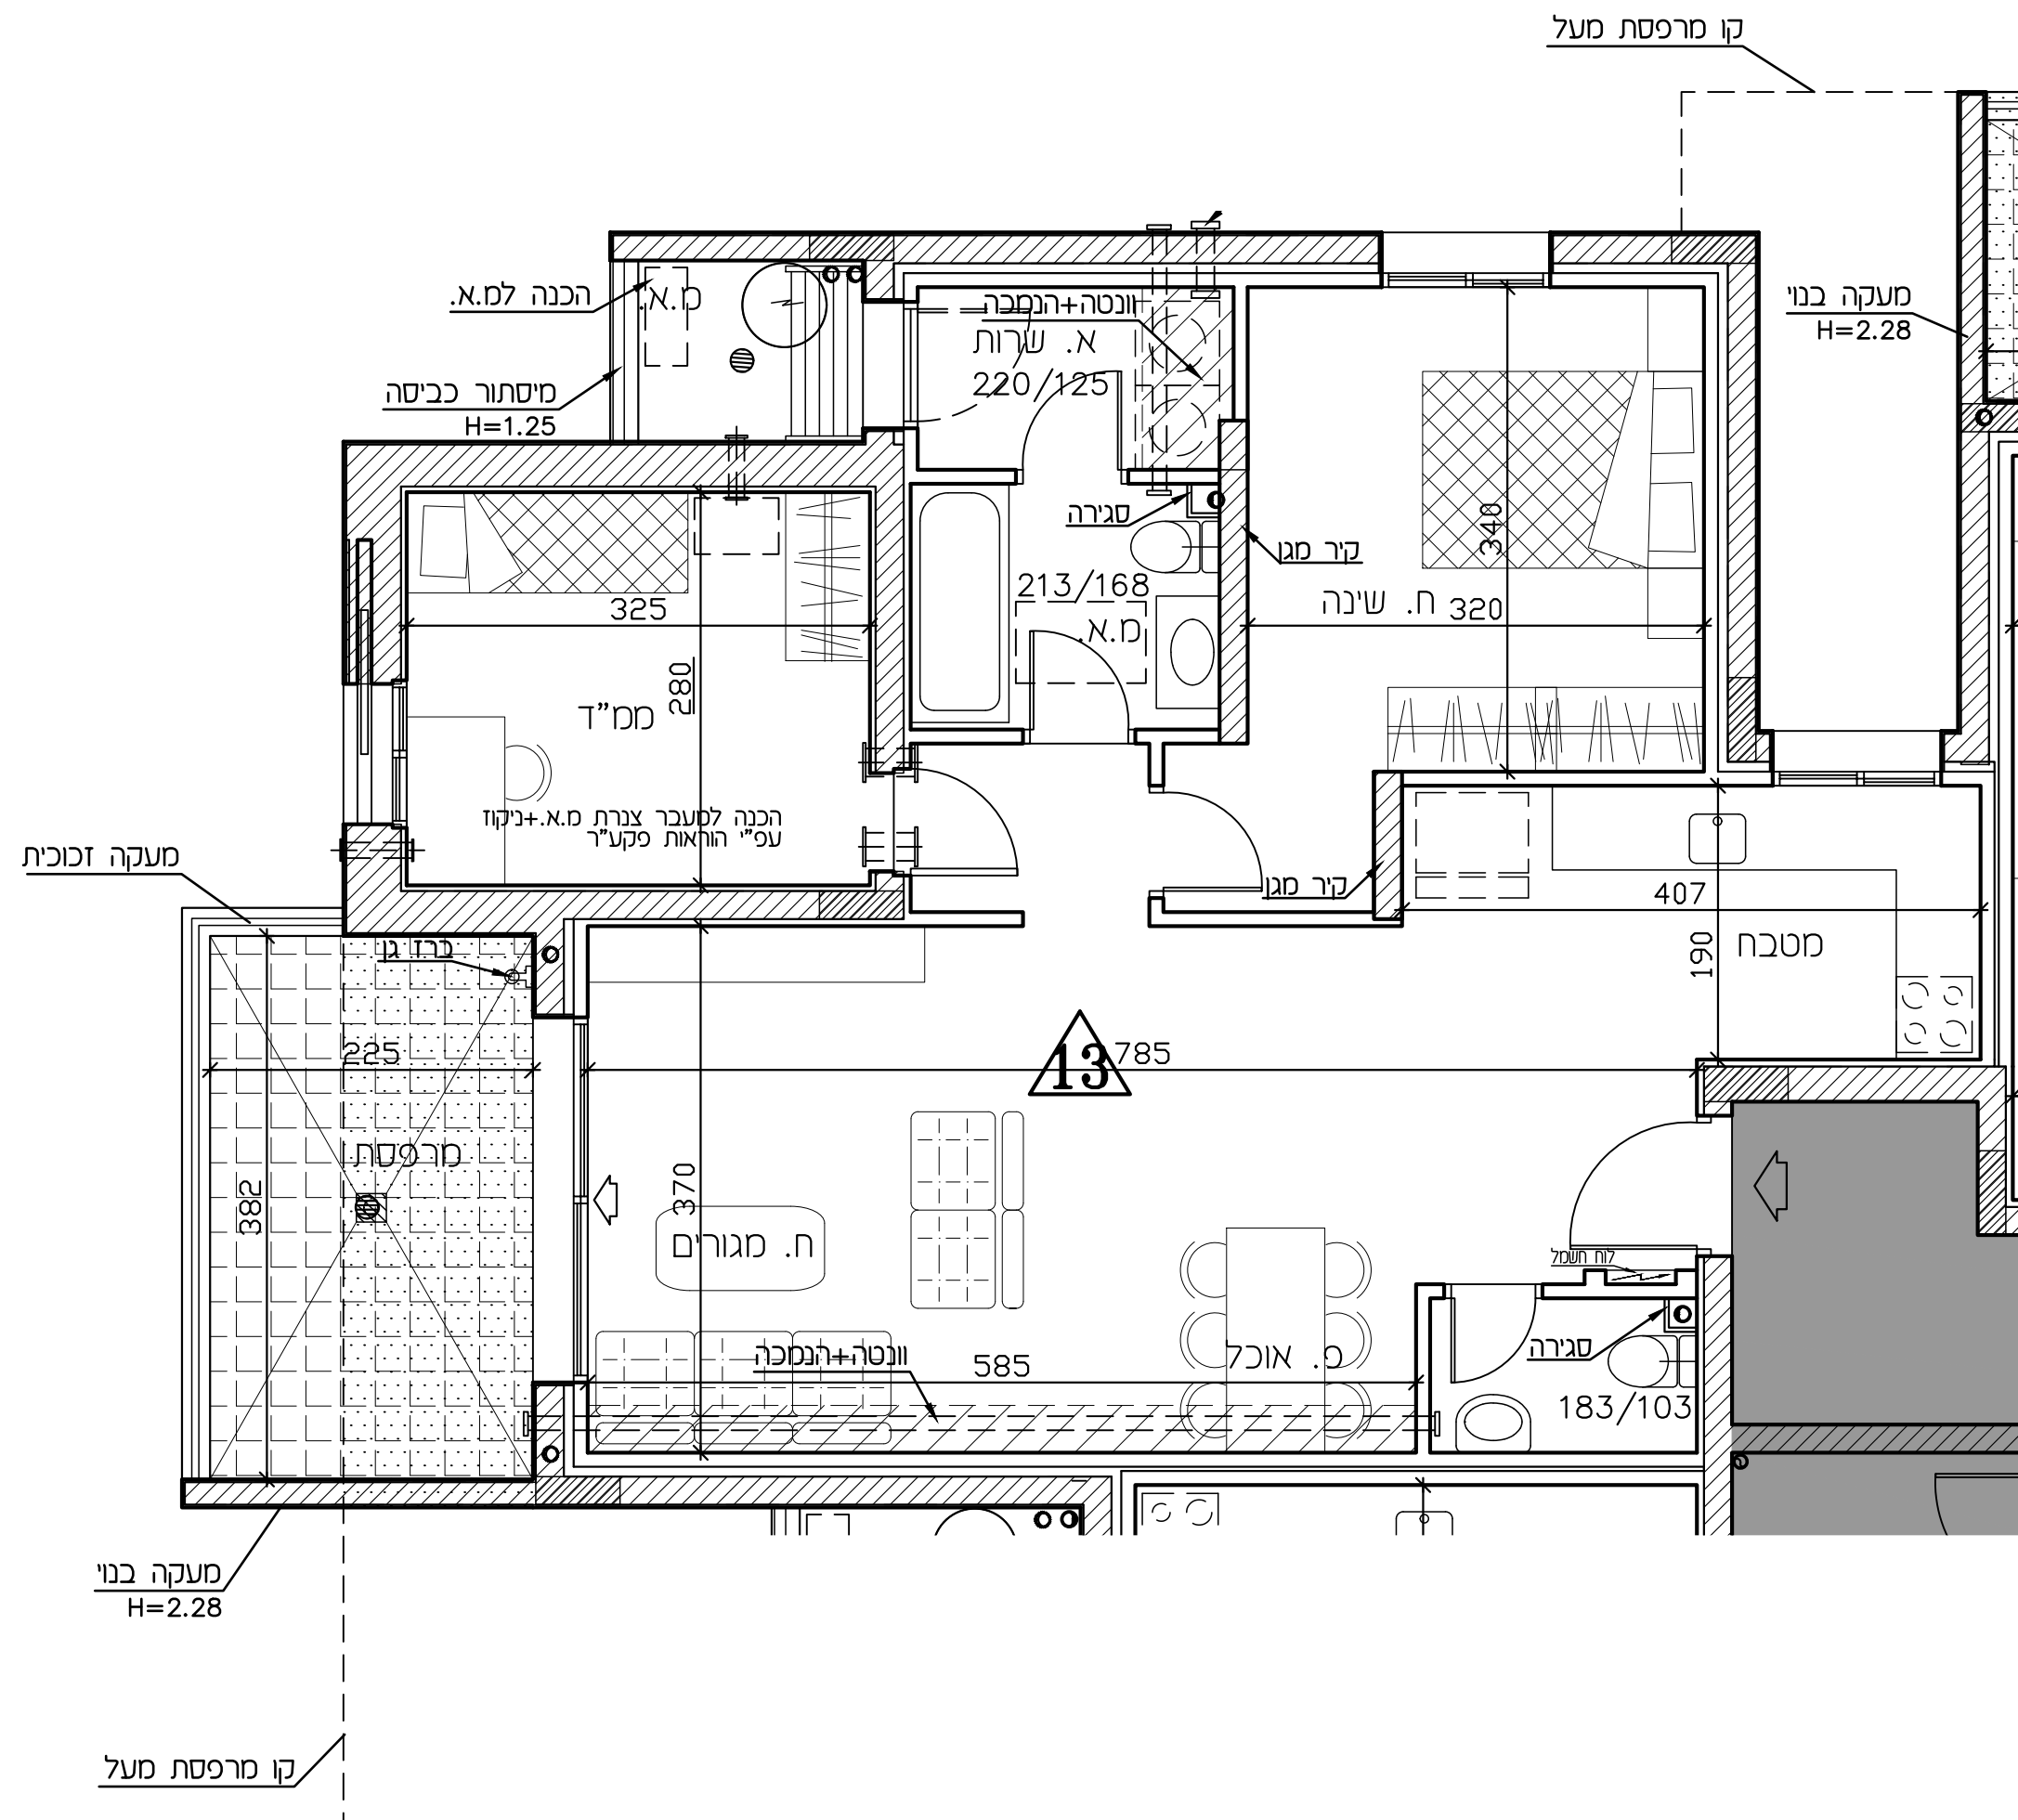

רמי שבירו - ראש העין

חתימת הקונה:

חתימת המוכר:


מתחם	02	טיפוס B
בנין	3	
קומה	3	
דירה	15	

מהדורה: 04 ק.מ.: 1:50

תאריך: 19.09.22

לפי חוק המכר התשל"ד 1974 תיקון התשס"ח 2008

תכנית העמדה סכמטית

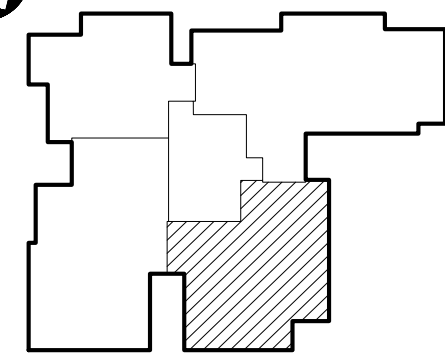


הערות:

טרם התקבל היתר בניה

יתכנו שינויים ע"פי דרישות הרשויות

יתכנו שינויים עקב תאום יועצים
מידות ומפלסים סופיים
רק לאחר תיאום סופי
עם יועצים

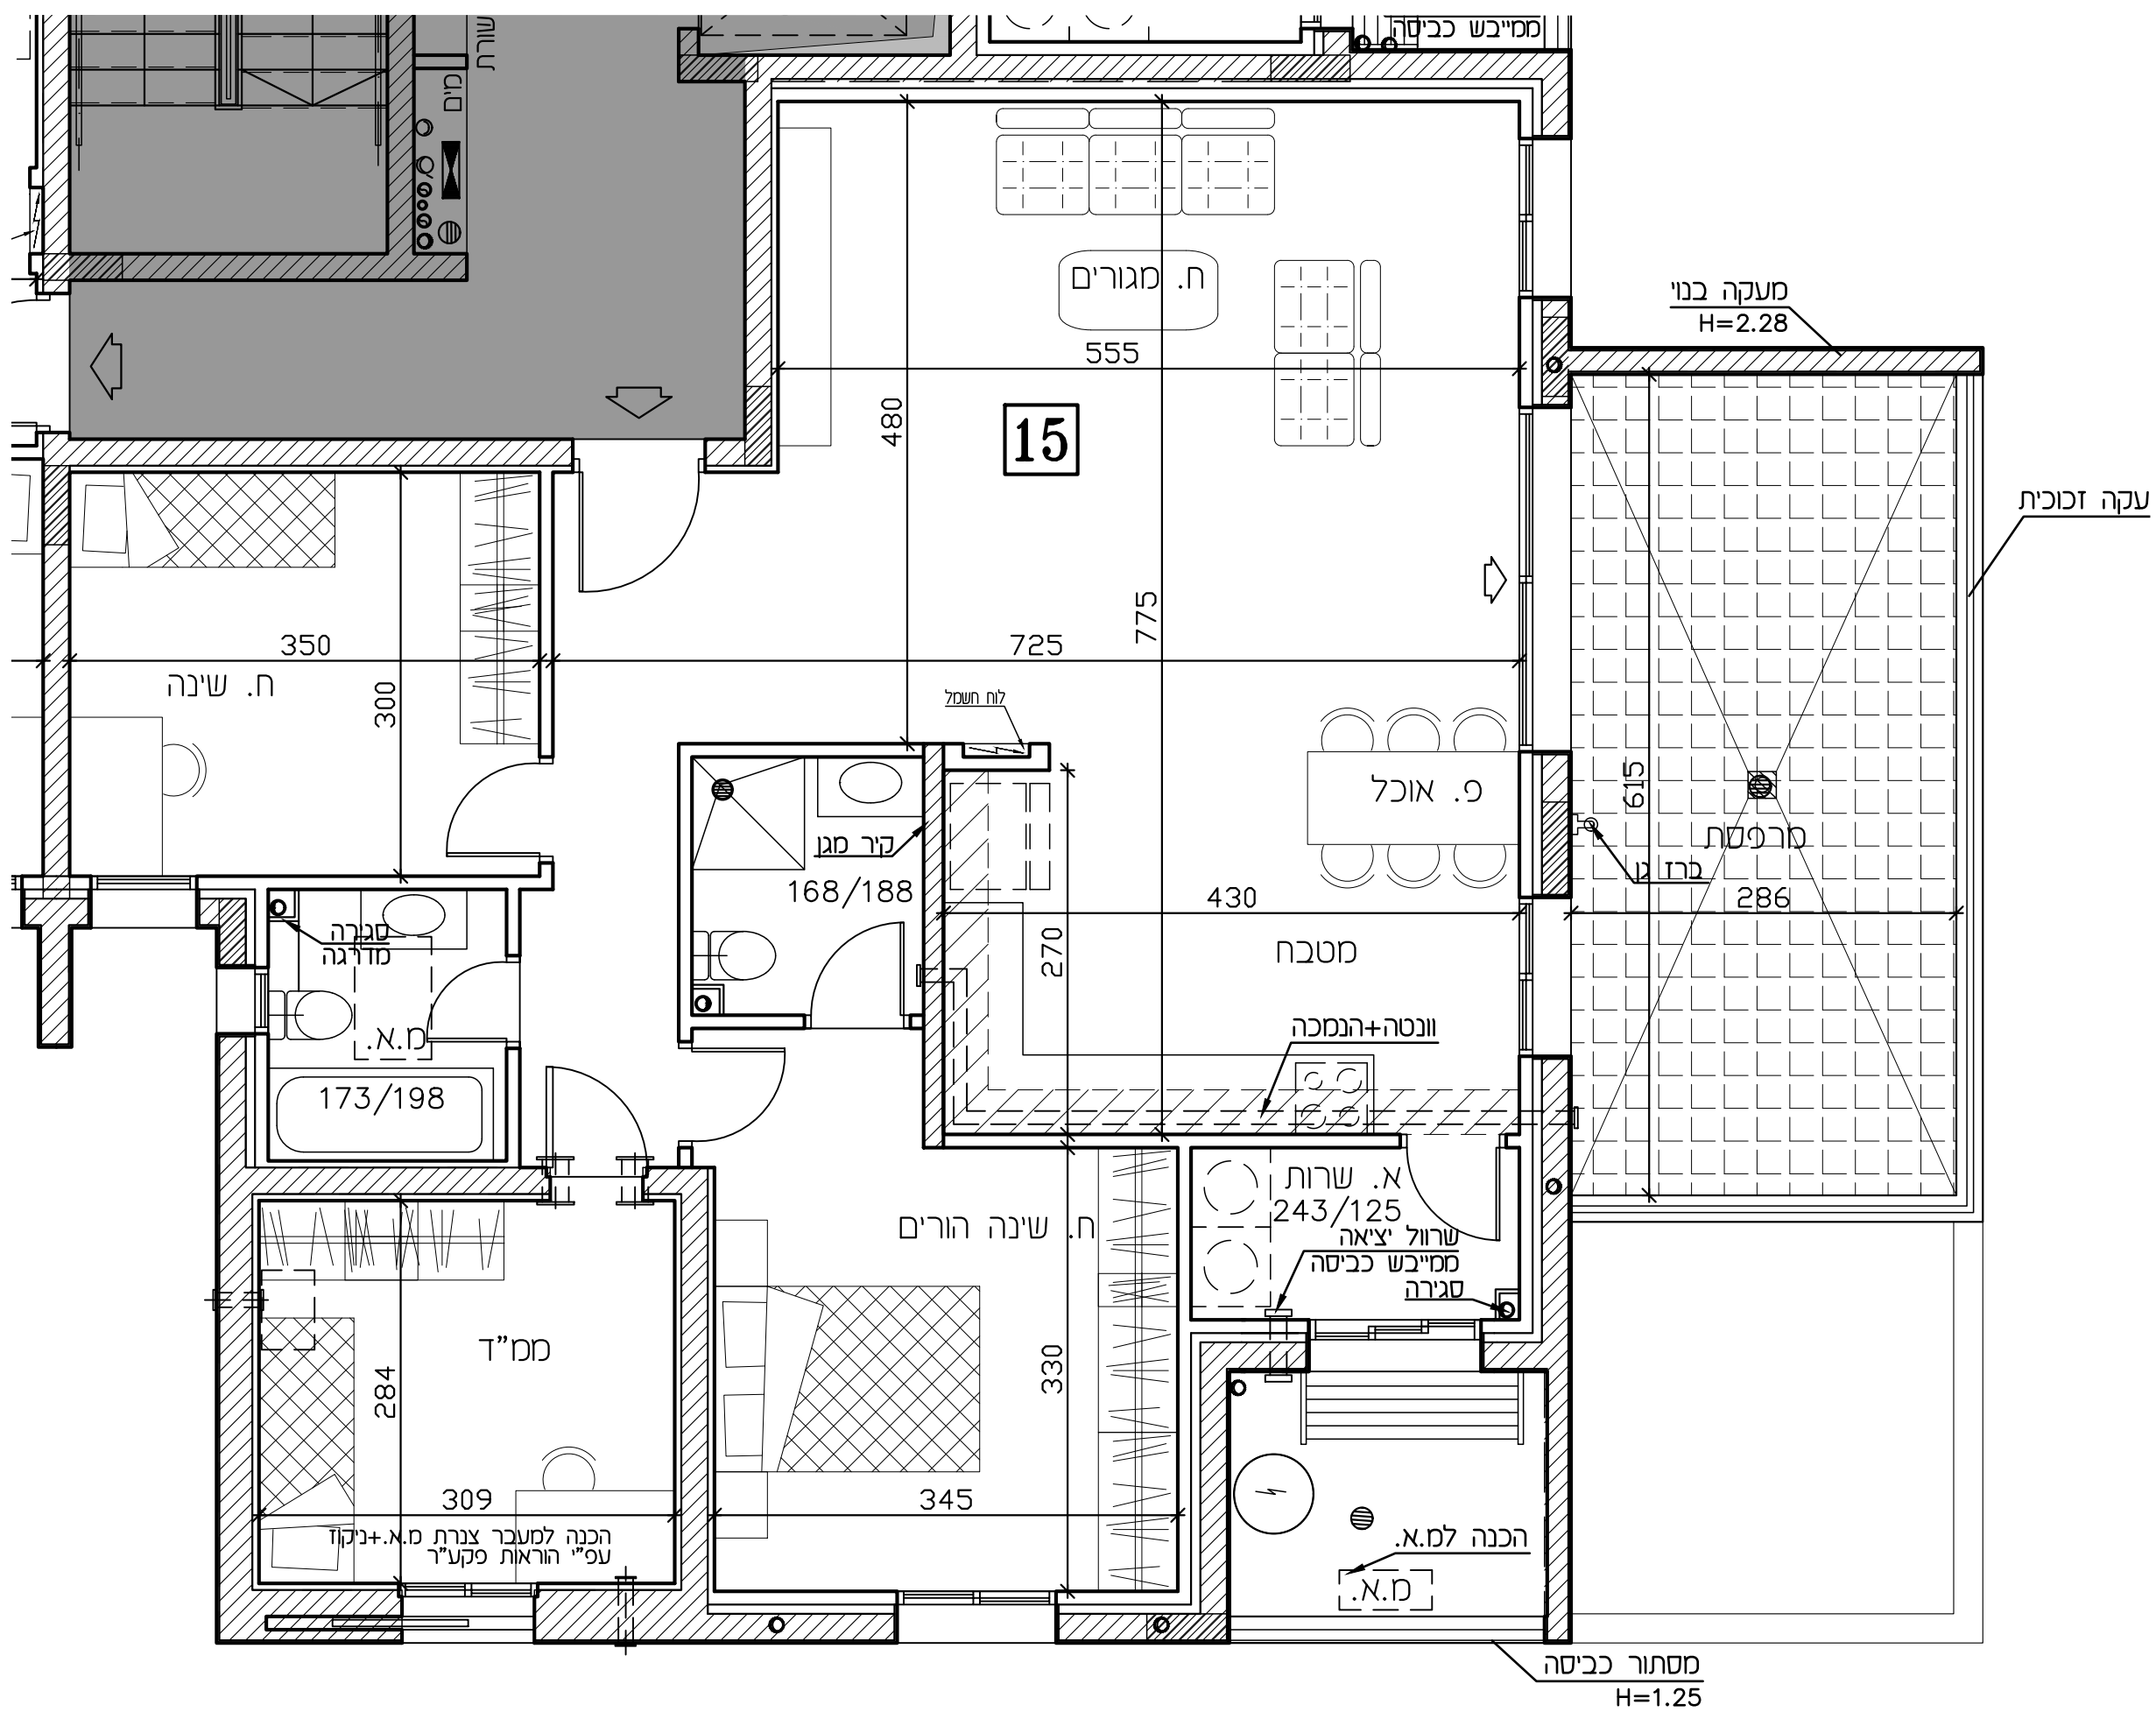

רמי שביר - ראש העין

חתימת הקונה:

חתימת המוכר:


מתחם	02	טיפוס B
בניין	3	
קומה	3	
דירה	16	

מהדורה: 04 ק.מ.: 1:50

תאריך: 19.09.22


לפי חוק המכר התשל"ד 1974 תיקון התשס"ח 2008

תכנית העמדה סכמטית

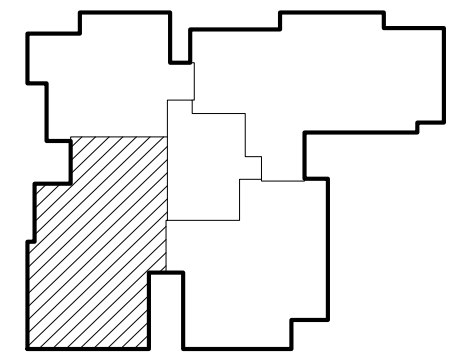

הערות:

טרם התקבל היתר בניה
יתכנו שינויים ע"פי דרישות
הרשויות
יתכנו שינויים עקב תאום יועצים
מידות ומפלסים סופיים
רק לאחר תיאום סופי
עם יועצים

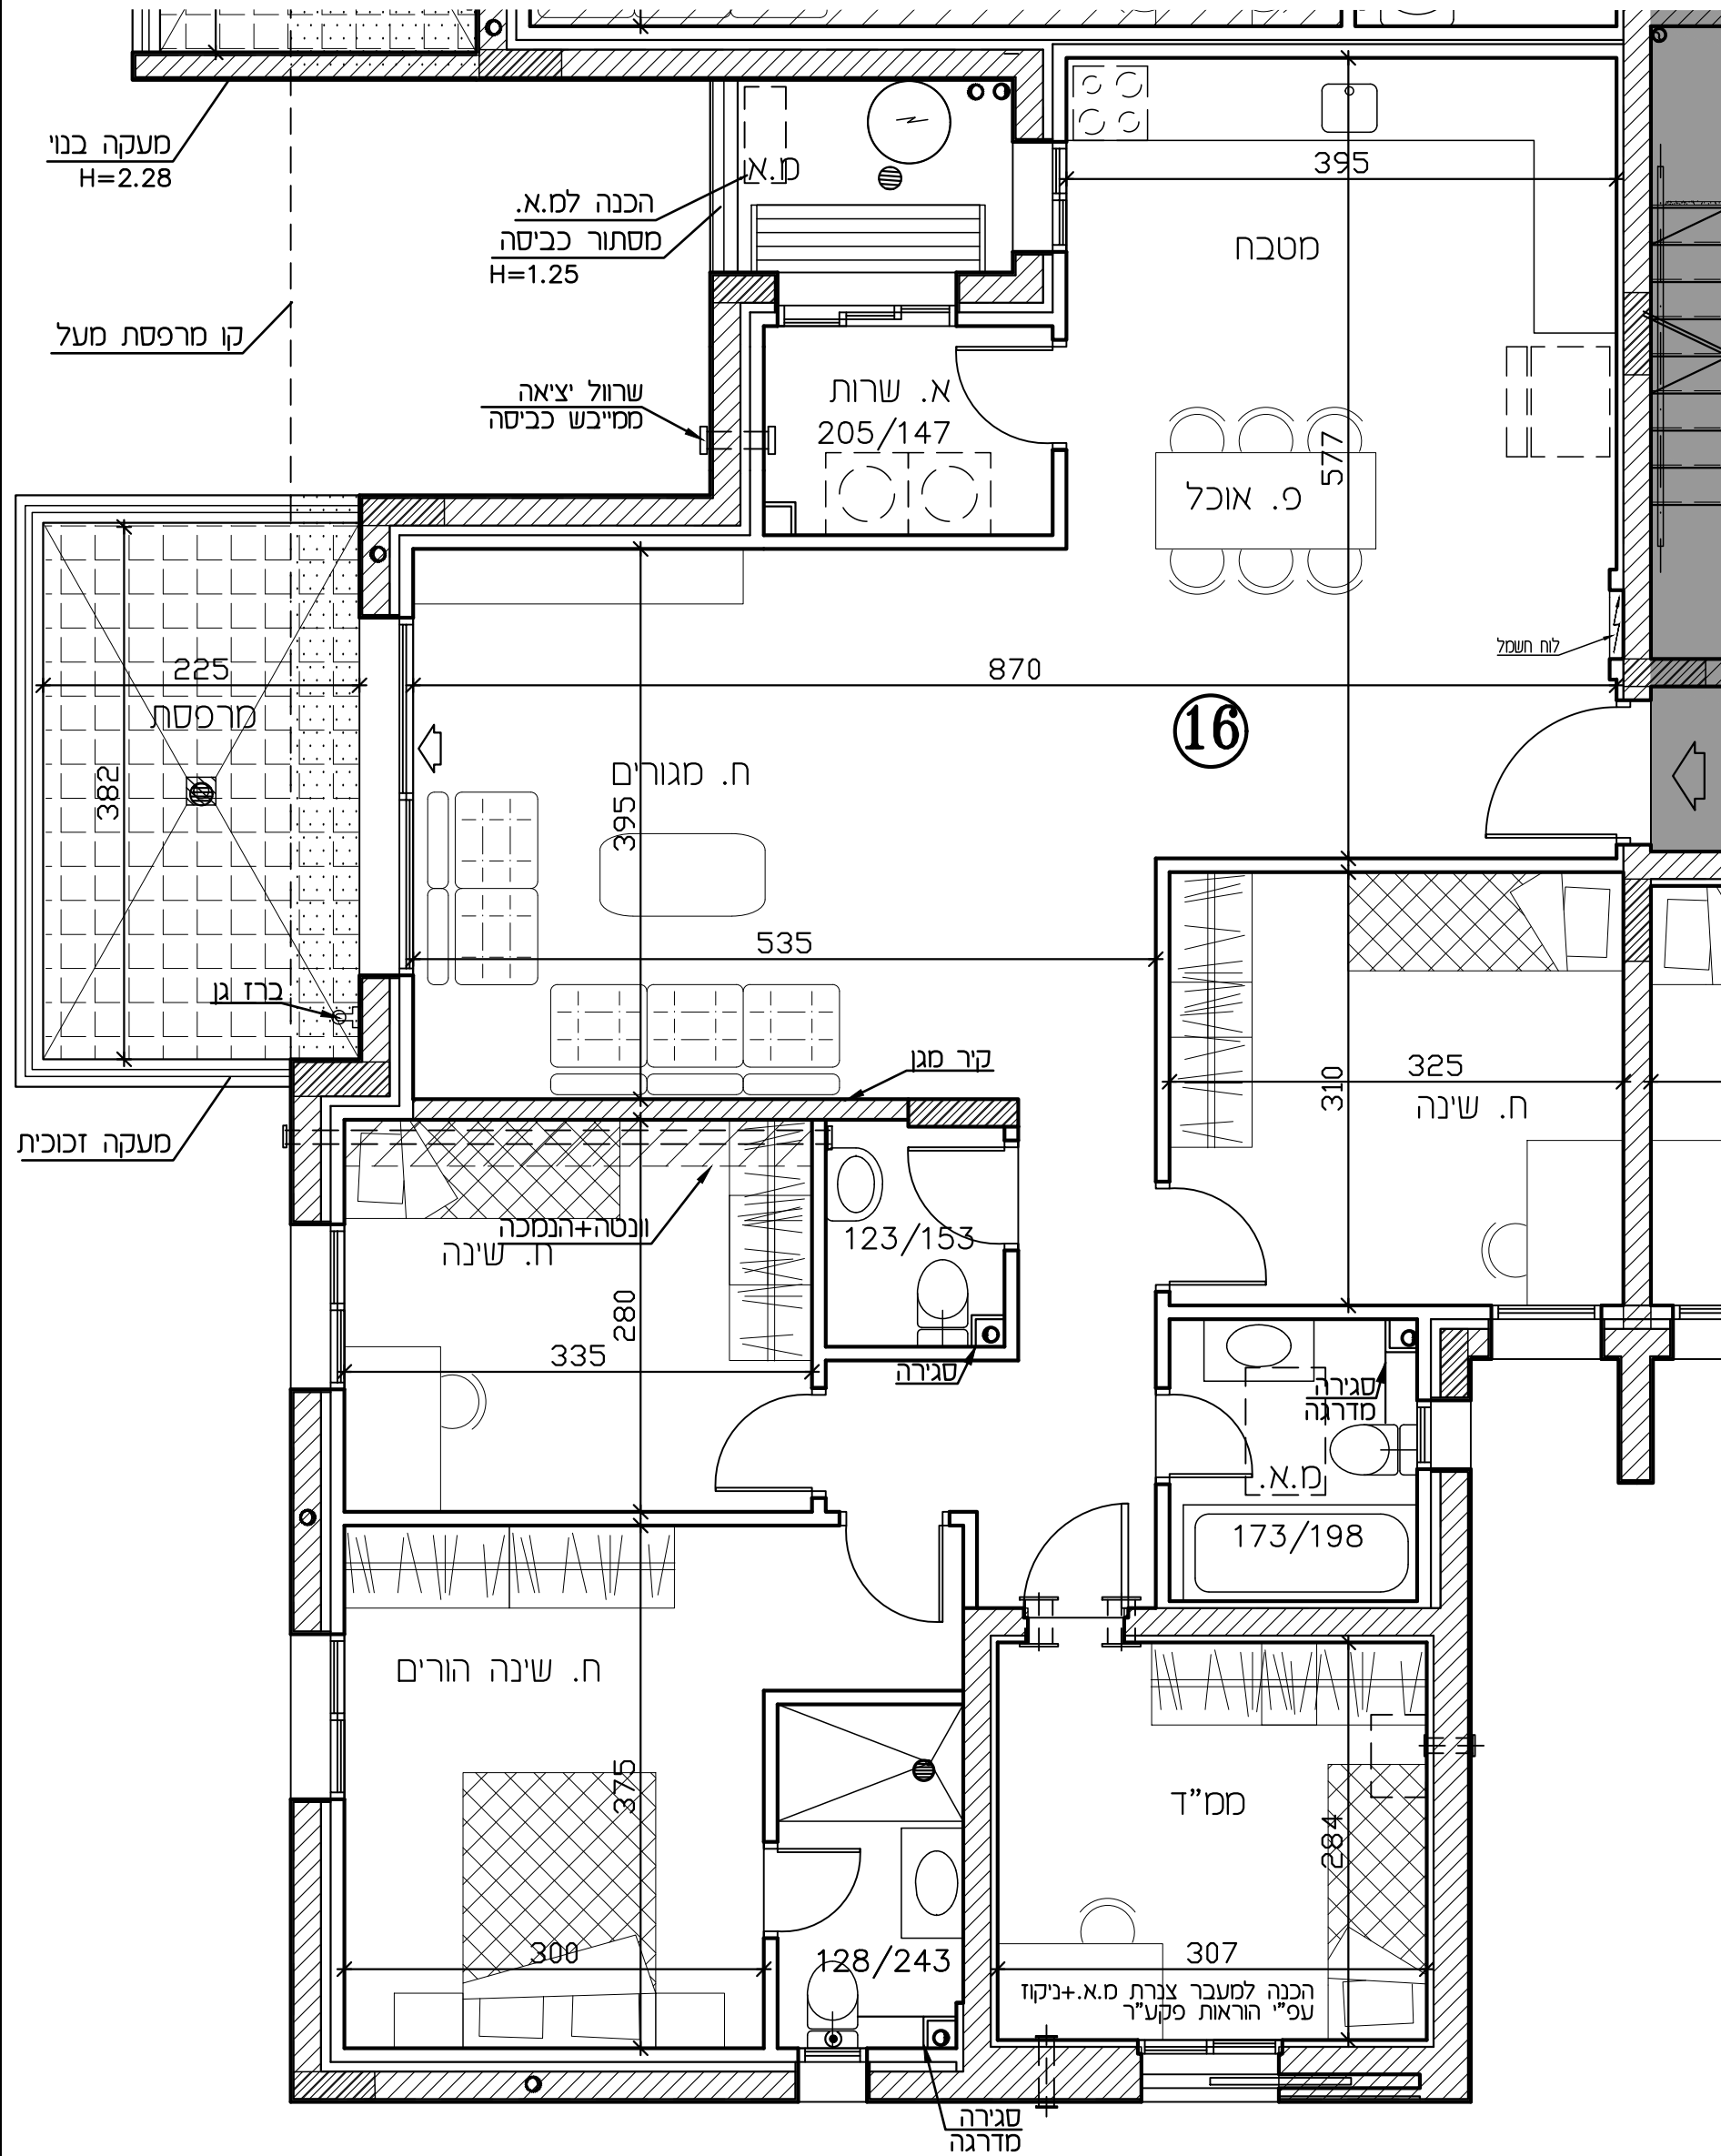

רמי שבירו - ראש העין

חתימת הקונה:

חתימת המוכר:


מתחם	02	טיפוס B
כנין	3	
קומה	4	
דירה	17	

מהדורה: 04 ק.מ.: 1:50

תאריך: 19.09.22


לפי חוק המכר התשל"ד 1974 תיקון התשס"ח 2008

תכנית העמדה סכמטית

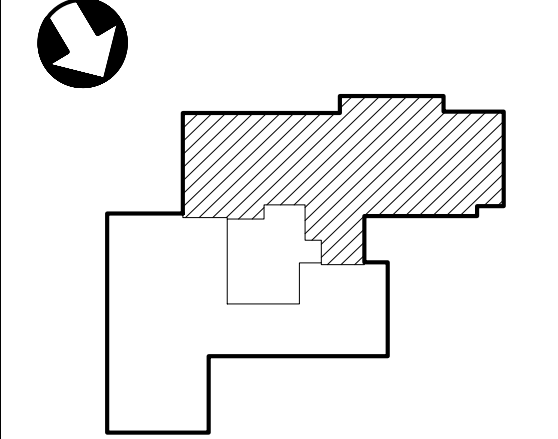

הערות:

טרם התקבל היתר בניה
יתכנו שינויים ע"פי דרישות
הרשויות
יתכנו שינויים עקב תאום יועצים
מידות ומפלסים סופיים
רק לאחר תיאום סופי
עם יועצים

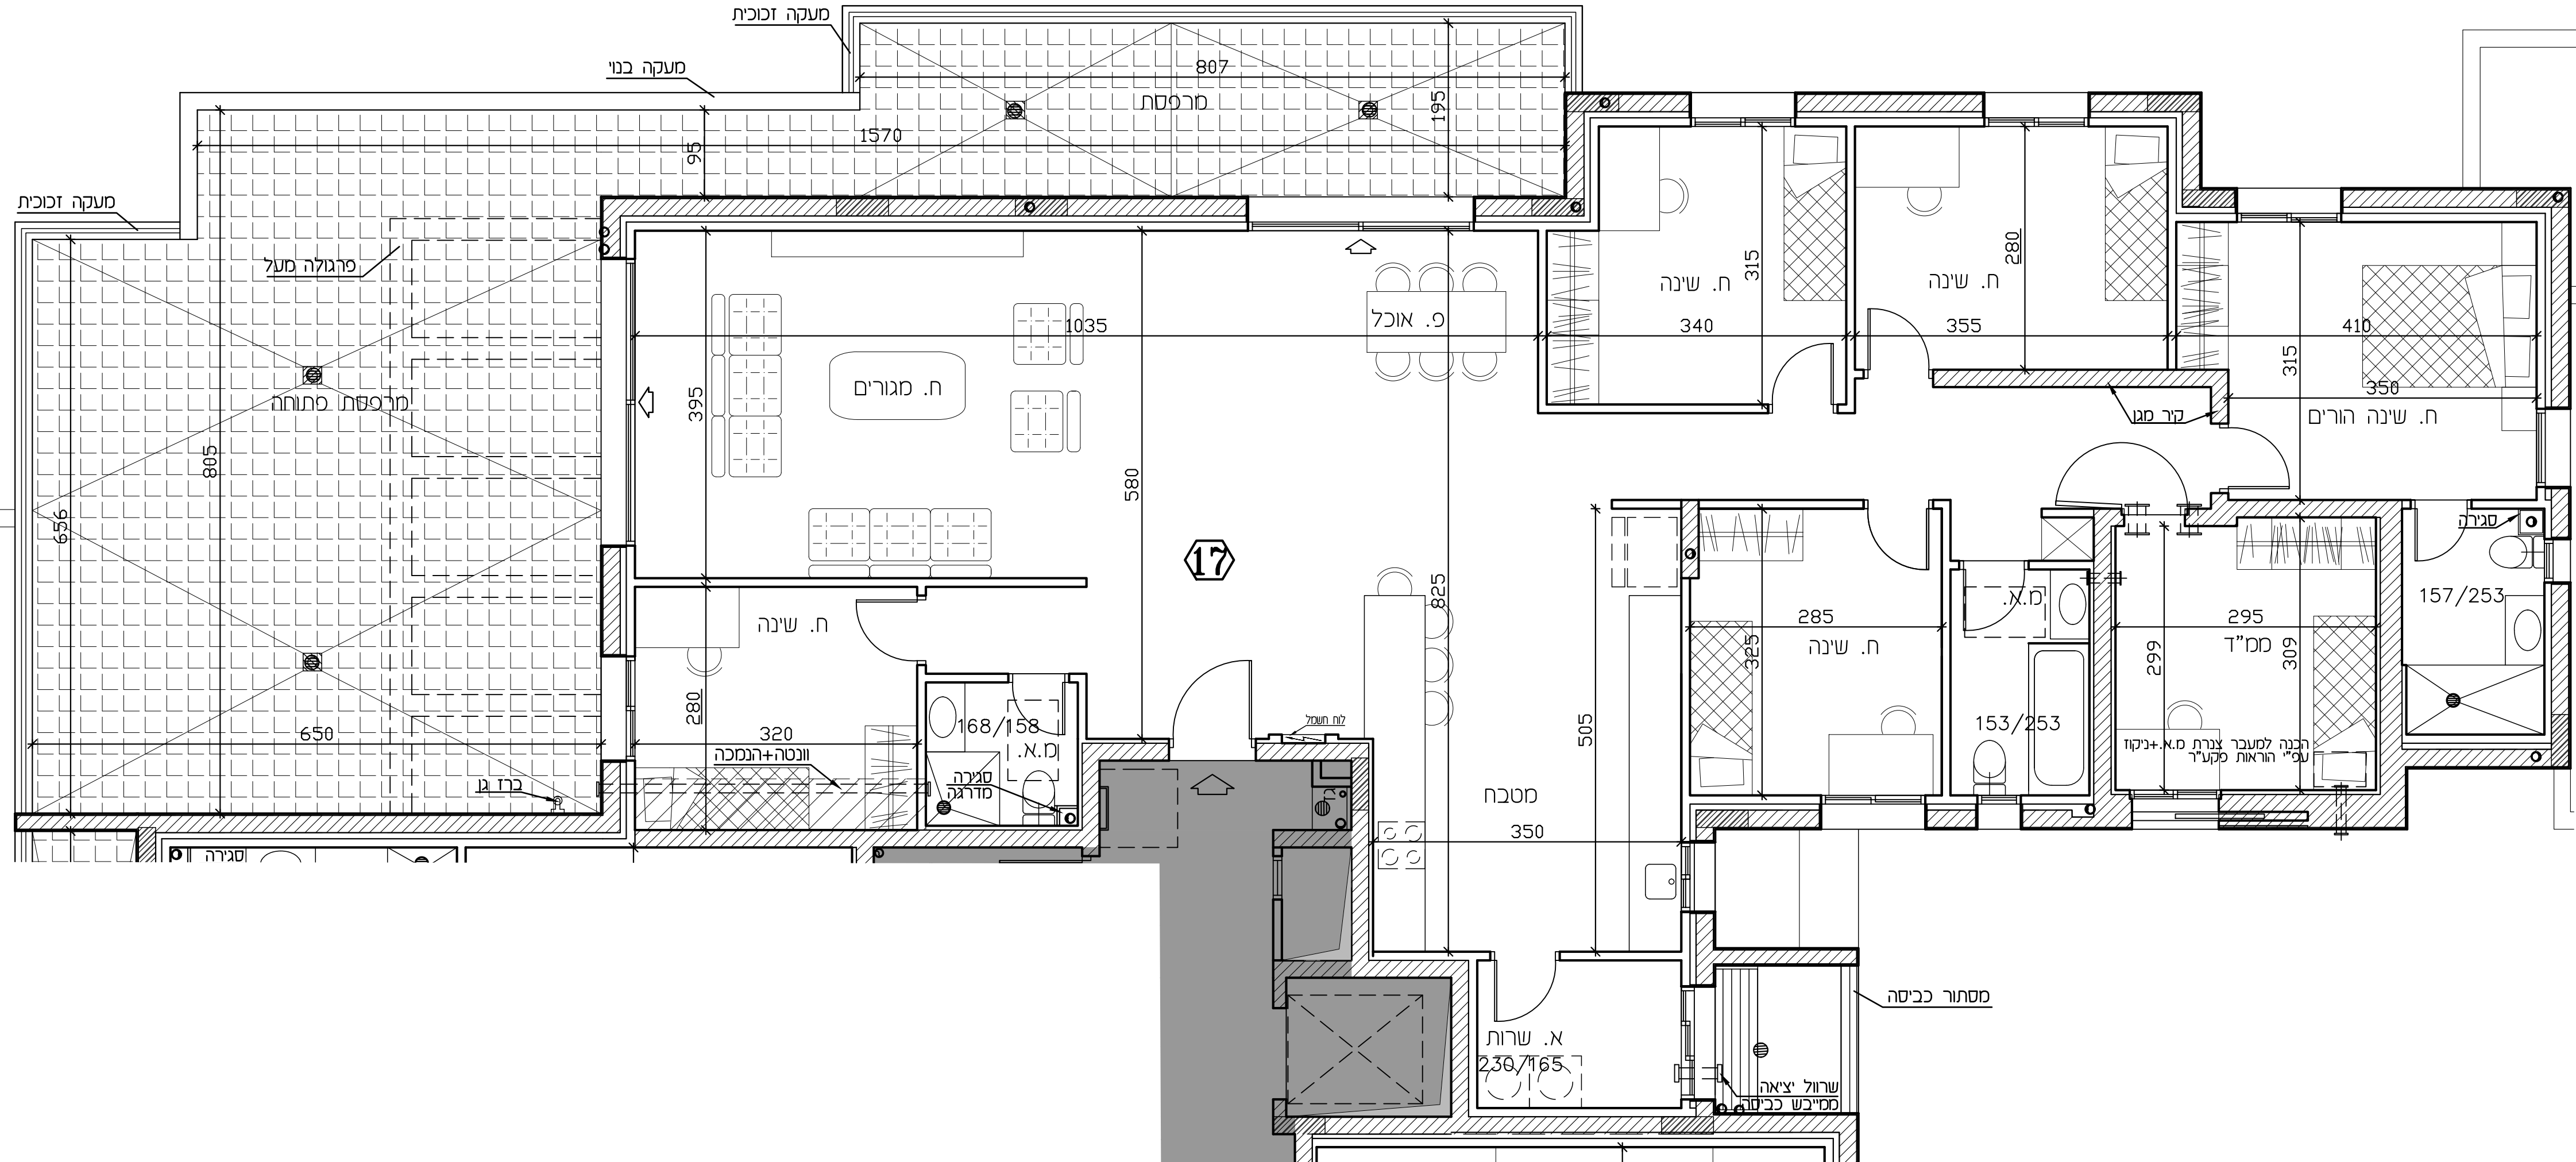

רמי שביר - ראש העין

חתימת הקונה:

חתימת המוכר:


מתחם	02	טיפוס B
בניין	3	
קומה	4	
דירה	18	

מהדורה: 04 ק.מ.: 1:50

תאריך: 19.09.22


לפי חוק המכר התשל"ד 1974 תיקון התשס"ח 2008

תכנית העמדה סכמטית

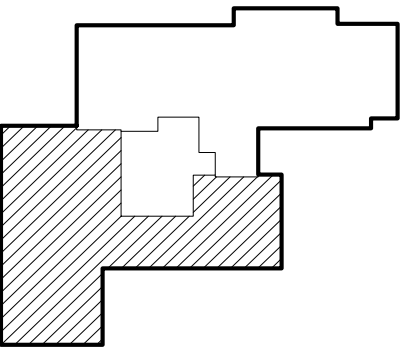

הערות:

טרם התקבל היתר בניה
יתכנו שינויים ע"פי דרישות
הרשויות
יתכנו שינויים עקב תאום יועצים
מידות ומפלסים סופיים
רק לאחר תיאום סופי
עם יועצים

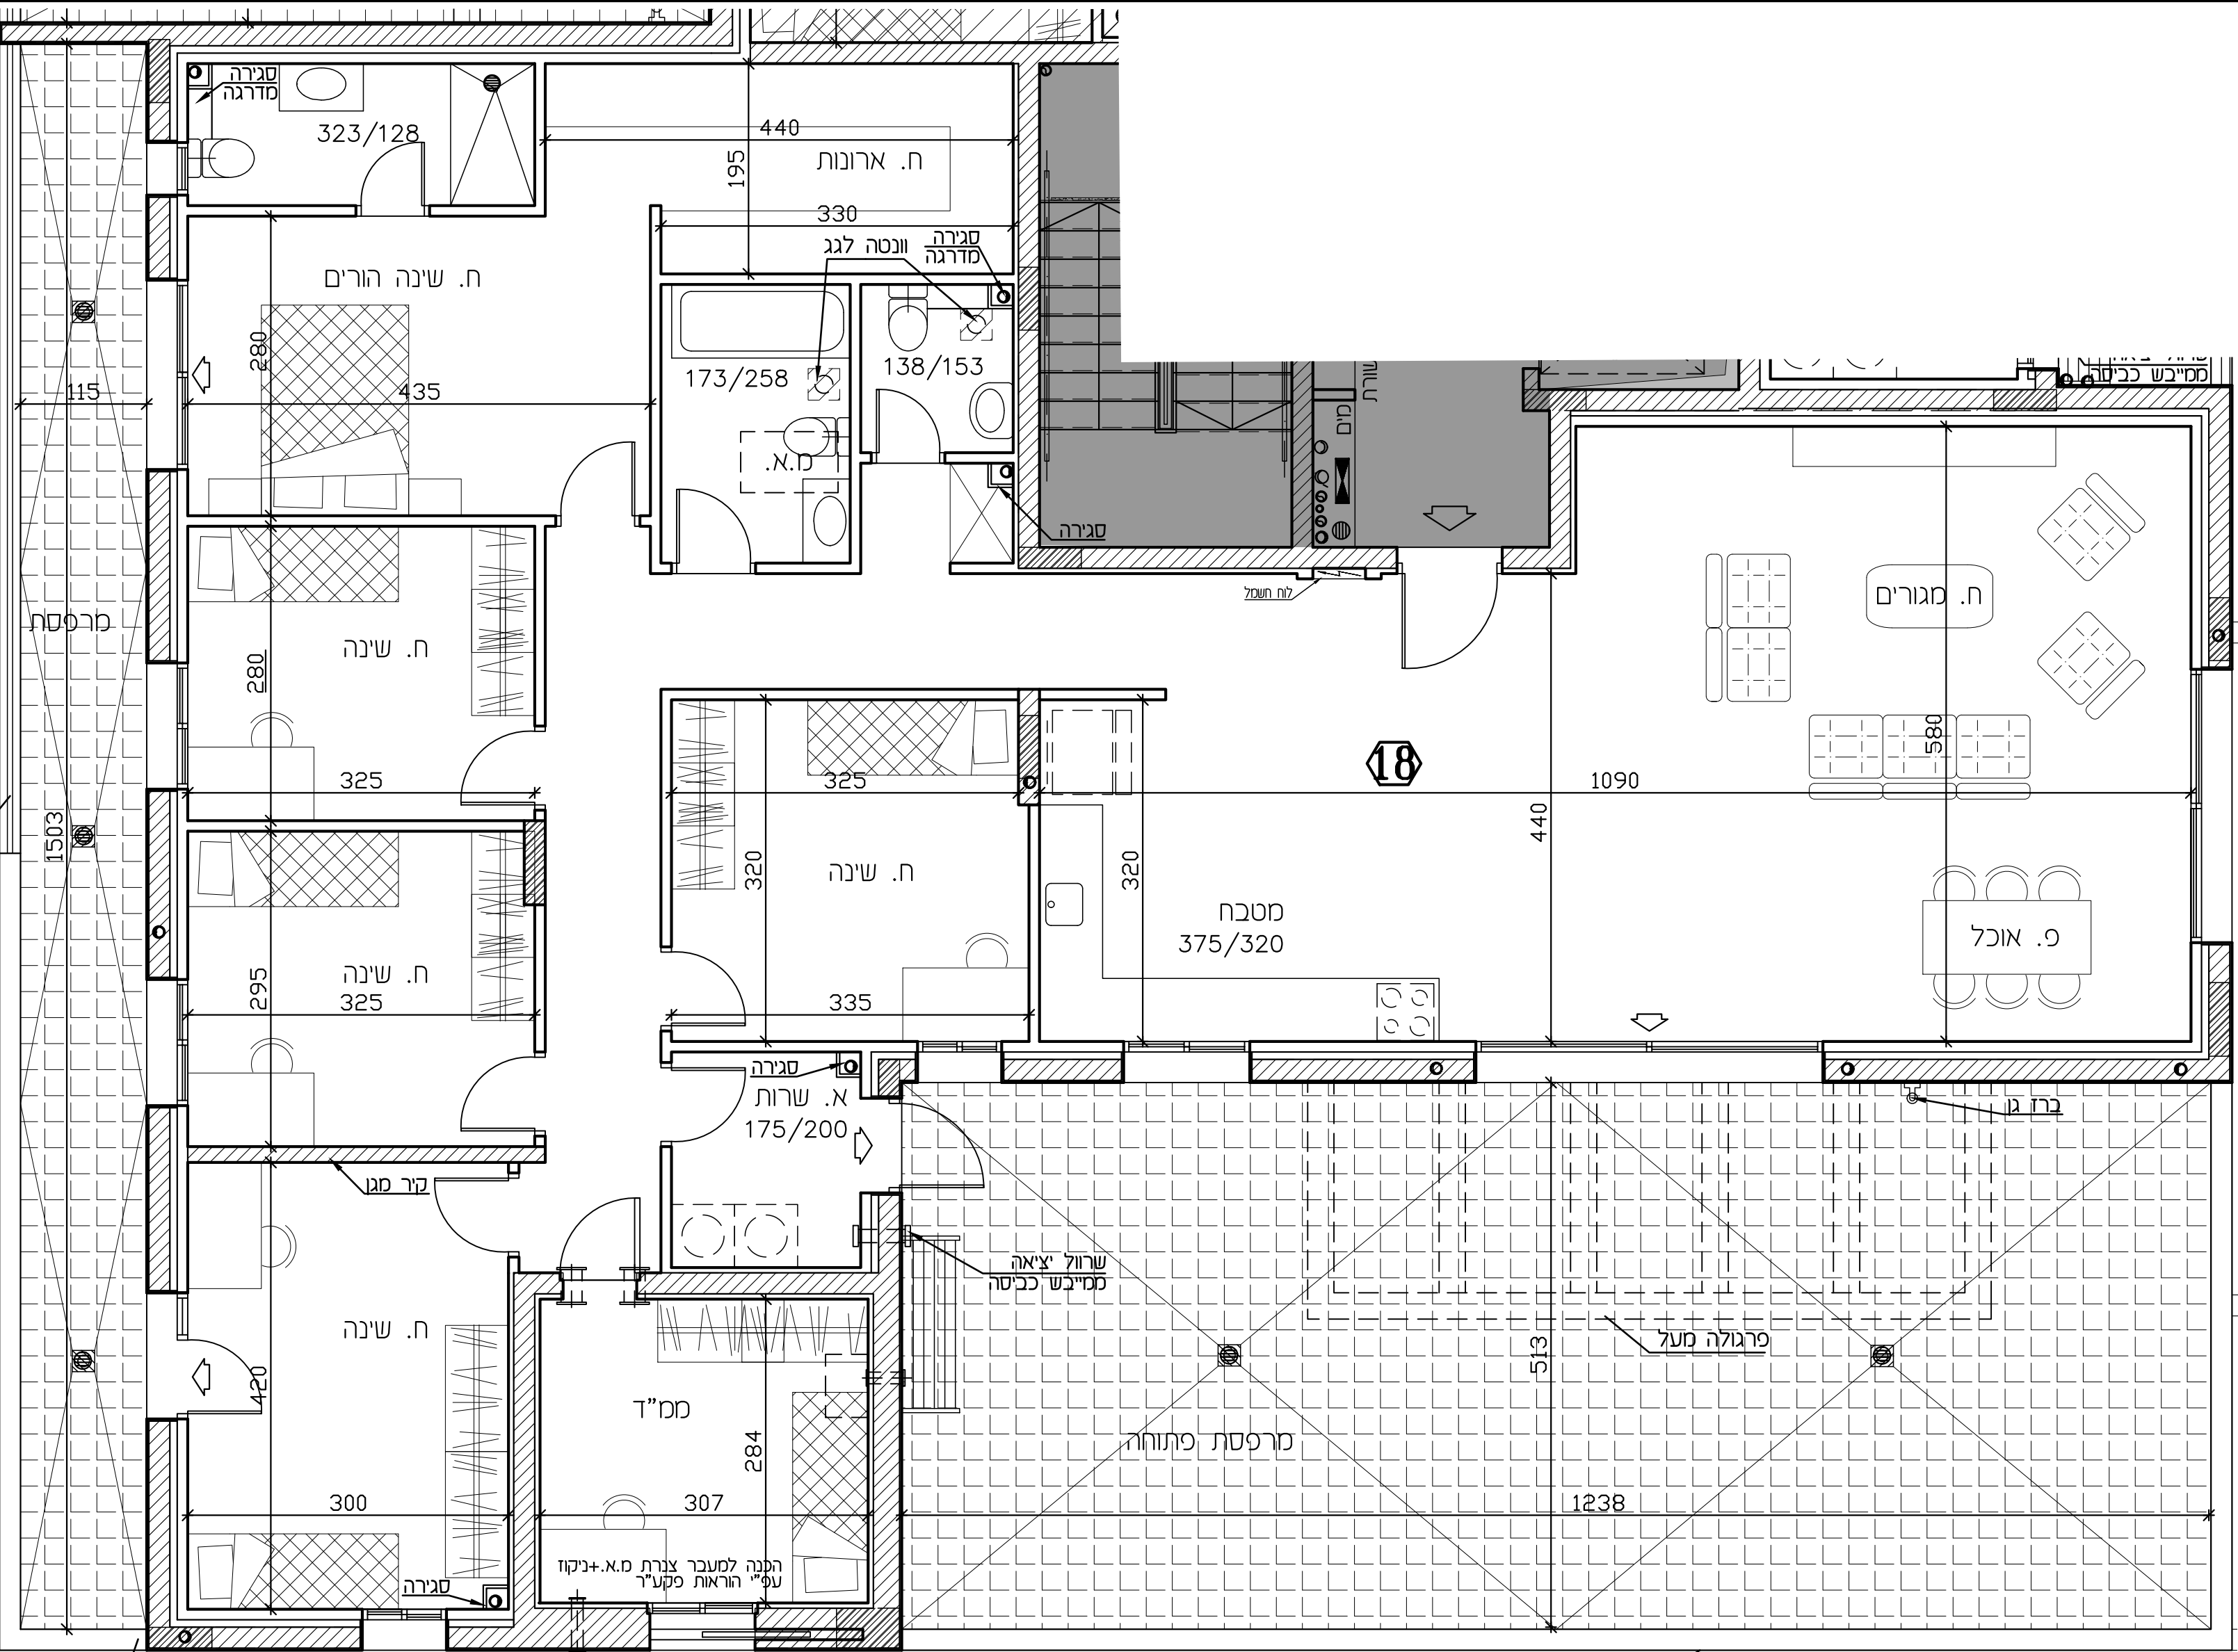

חומה רחוי

מעקה
זכוכית