

נוריות

ראשון לציון

רמי שבירו הנדסה בניה והשקעות בע"מ

מתחם 7



מגרש : 133

בניין : 72

תכניות מכר
1:50

מספר דירה	מס' חדרים	קומה

	36	35		9	
	34	33	32	31	8
	30	29	28	27	7
	26	25	24	23	6
	22	21	20	19	5
	18	17	16	15	4
	14	13	12	11	3
	10	9	8	7	2
	6	5	4	3	1
	2		1		קרקע
					-1
					-2

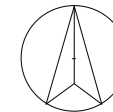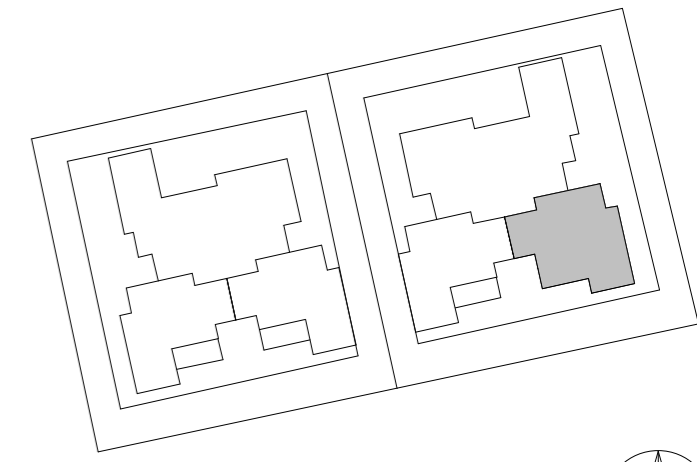

נוריות שבירו - מגרש 133

מספר בניין: 72 מספר דירה:

קב"מ: 1 : 50 תאריך: 20/02/2023 10:13:52

התכנון המוצג הינו ראשוני בלבד, יתכנו שינויים הנוגעים למעטפת הבניין, חומרים, פתחים וכדומה וכן בברע"ן המבנה. התוכנית טרם עברו תיאום יזע"מ. יתכנו שינויים בכמות החיפויים המותכננת בעקבות הקלת כחלון ככלי בעניין בגובה הבניין המתוכנן וגובה הקומות המותנה באישור הועדה המקומית.

חתימת הקונה	תאריך
חתימת הקונה	תאריך
חתימת המוכר	תאריך



קומה	דירה	חד 6 דירה
0	1	133-AG1



מיקום שוחות על פי תכנית אינסט' מיקום שוחות על פי תכנית אינסט' מיקום שוחות על פי תכנית אינסט' מיקום שוחות על פי תכנית אינסט'

מספר דירה	מס' חדרים	קומה

	36	35		9	
	34	33	32	31	8
	30	29	28	27	7
	26	25	24	23	6
	22	21	20	19	5
	18	17	16	15	4
	14	13	12	11	3
	10	9	8	7	2
	6	5	4	3	1
	2	1			קרקע
					-1
					-2

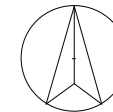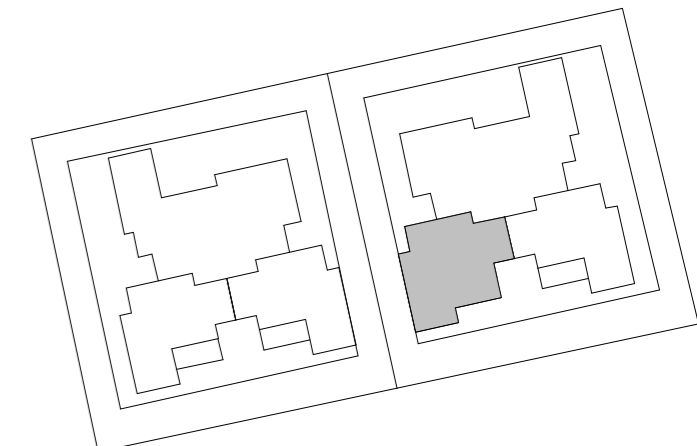

נוריות שבירו - מגרש 133

מספר בניין: 72 מספר דירה:

תאריך: 20/02/2023 10:15:13 קב"מ: 1 : 50

התכנון המוצג הינו ראשוני בלבד, יתכנו שינויים הנוגעים למעטפת הבניין, חומרים, פתחים וכדומה וכן בברע"ן המבנה. התוכנית טרם עברו תיאום ותע"מ. יתכנו שינויים בכמות היחידות המיועדות בעקבות הקלת כחלון ככלל בעניין בגובה הבניין המתוכנן וגובה הקומות המותרות באישור הועדה המקומית.


חתימת הקונה	תאריך
חתימת הקונה	תאריך
חתימת המוכר	תאריך



קומה	דירה	'חד 6 דירה
0	2	133-AG

קומה	מספר דירה	מס' חדרים

	36		35		9
	34	33	32	31	8
	30	29	28	27	7
	26	25	24	23	6
	22	21	20	19	5
	18	17	16	15	4
	14	13	12	11	3
	10	9	8	7	2
	6	5	4	3	1
	2		1		קרעק
					-1
					-2

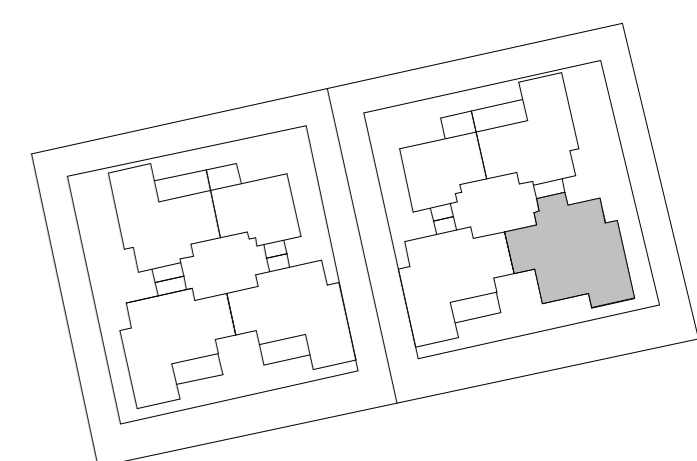

נוריות שבירו - מגרש 133

מספר בניין: 72 מספר דירה:



קב"מ: 1 : 50 תאריך: 20/02/2023 10:17:10

התכנון המוצג הינו ראשוני בלבד, יתכנו שינויים הנוגעים למעטפת הבניין, חומרים, פתחים וכדומה וכן בברע"ן המבנה. התוכנית טרם עברו תיאום ותעמ"ם. יתכנו שינויים בכמות היחידות המיועדות בעקבות הקלת כחלון ככל בעניין בגובה הבניין המתוכנן וגובה הקומות המותרות באישור הועדה המקומית.

חתימת הקונה	תאריך
חתימת הקונה	תאריך
חתימת המוכר	תאריך



קומה	דירה
1	3
2	7
3	11
4	15
5	19
6	23
7	27

יחד 6 דירה
133 A

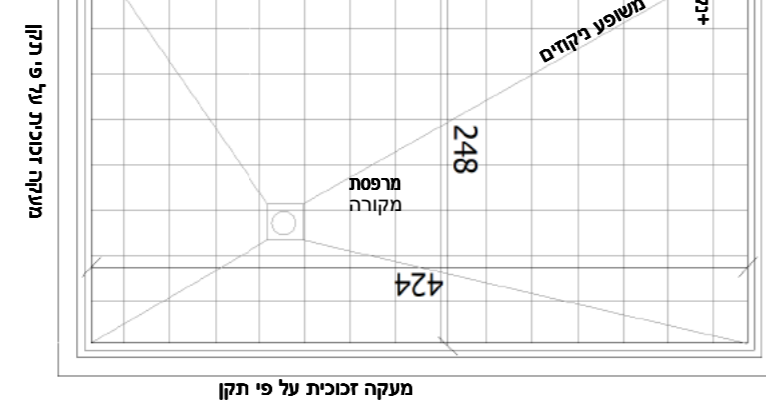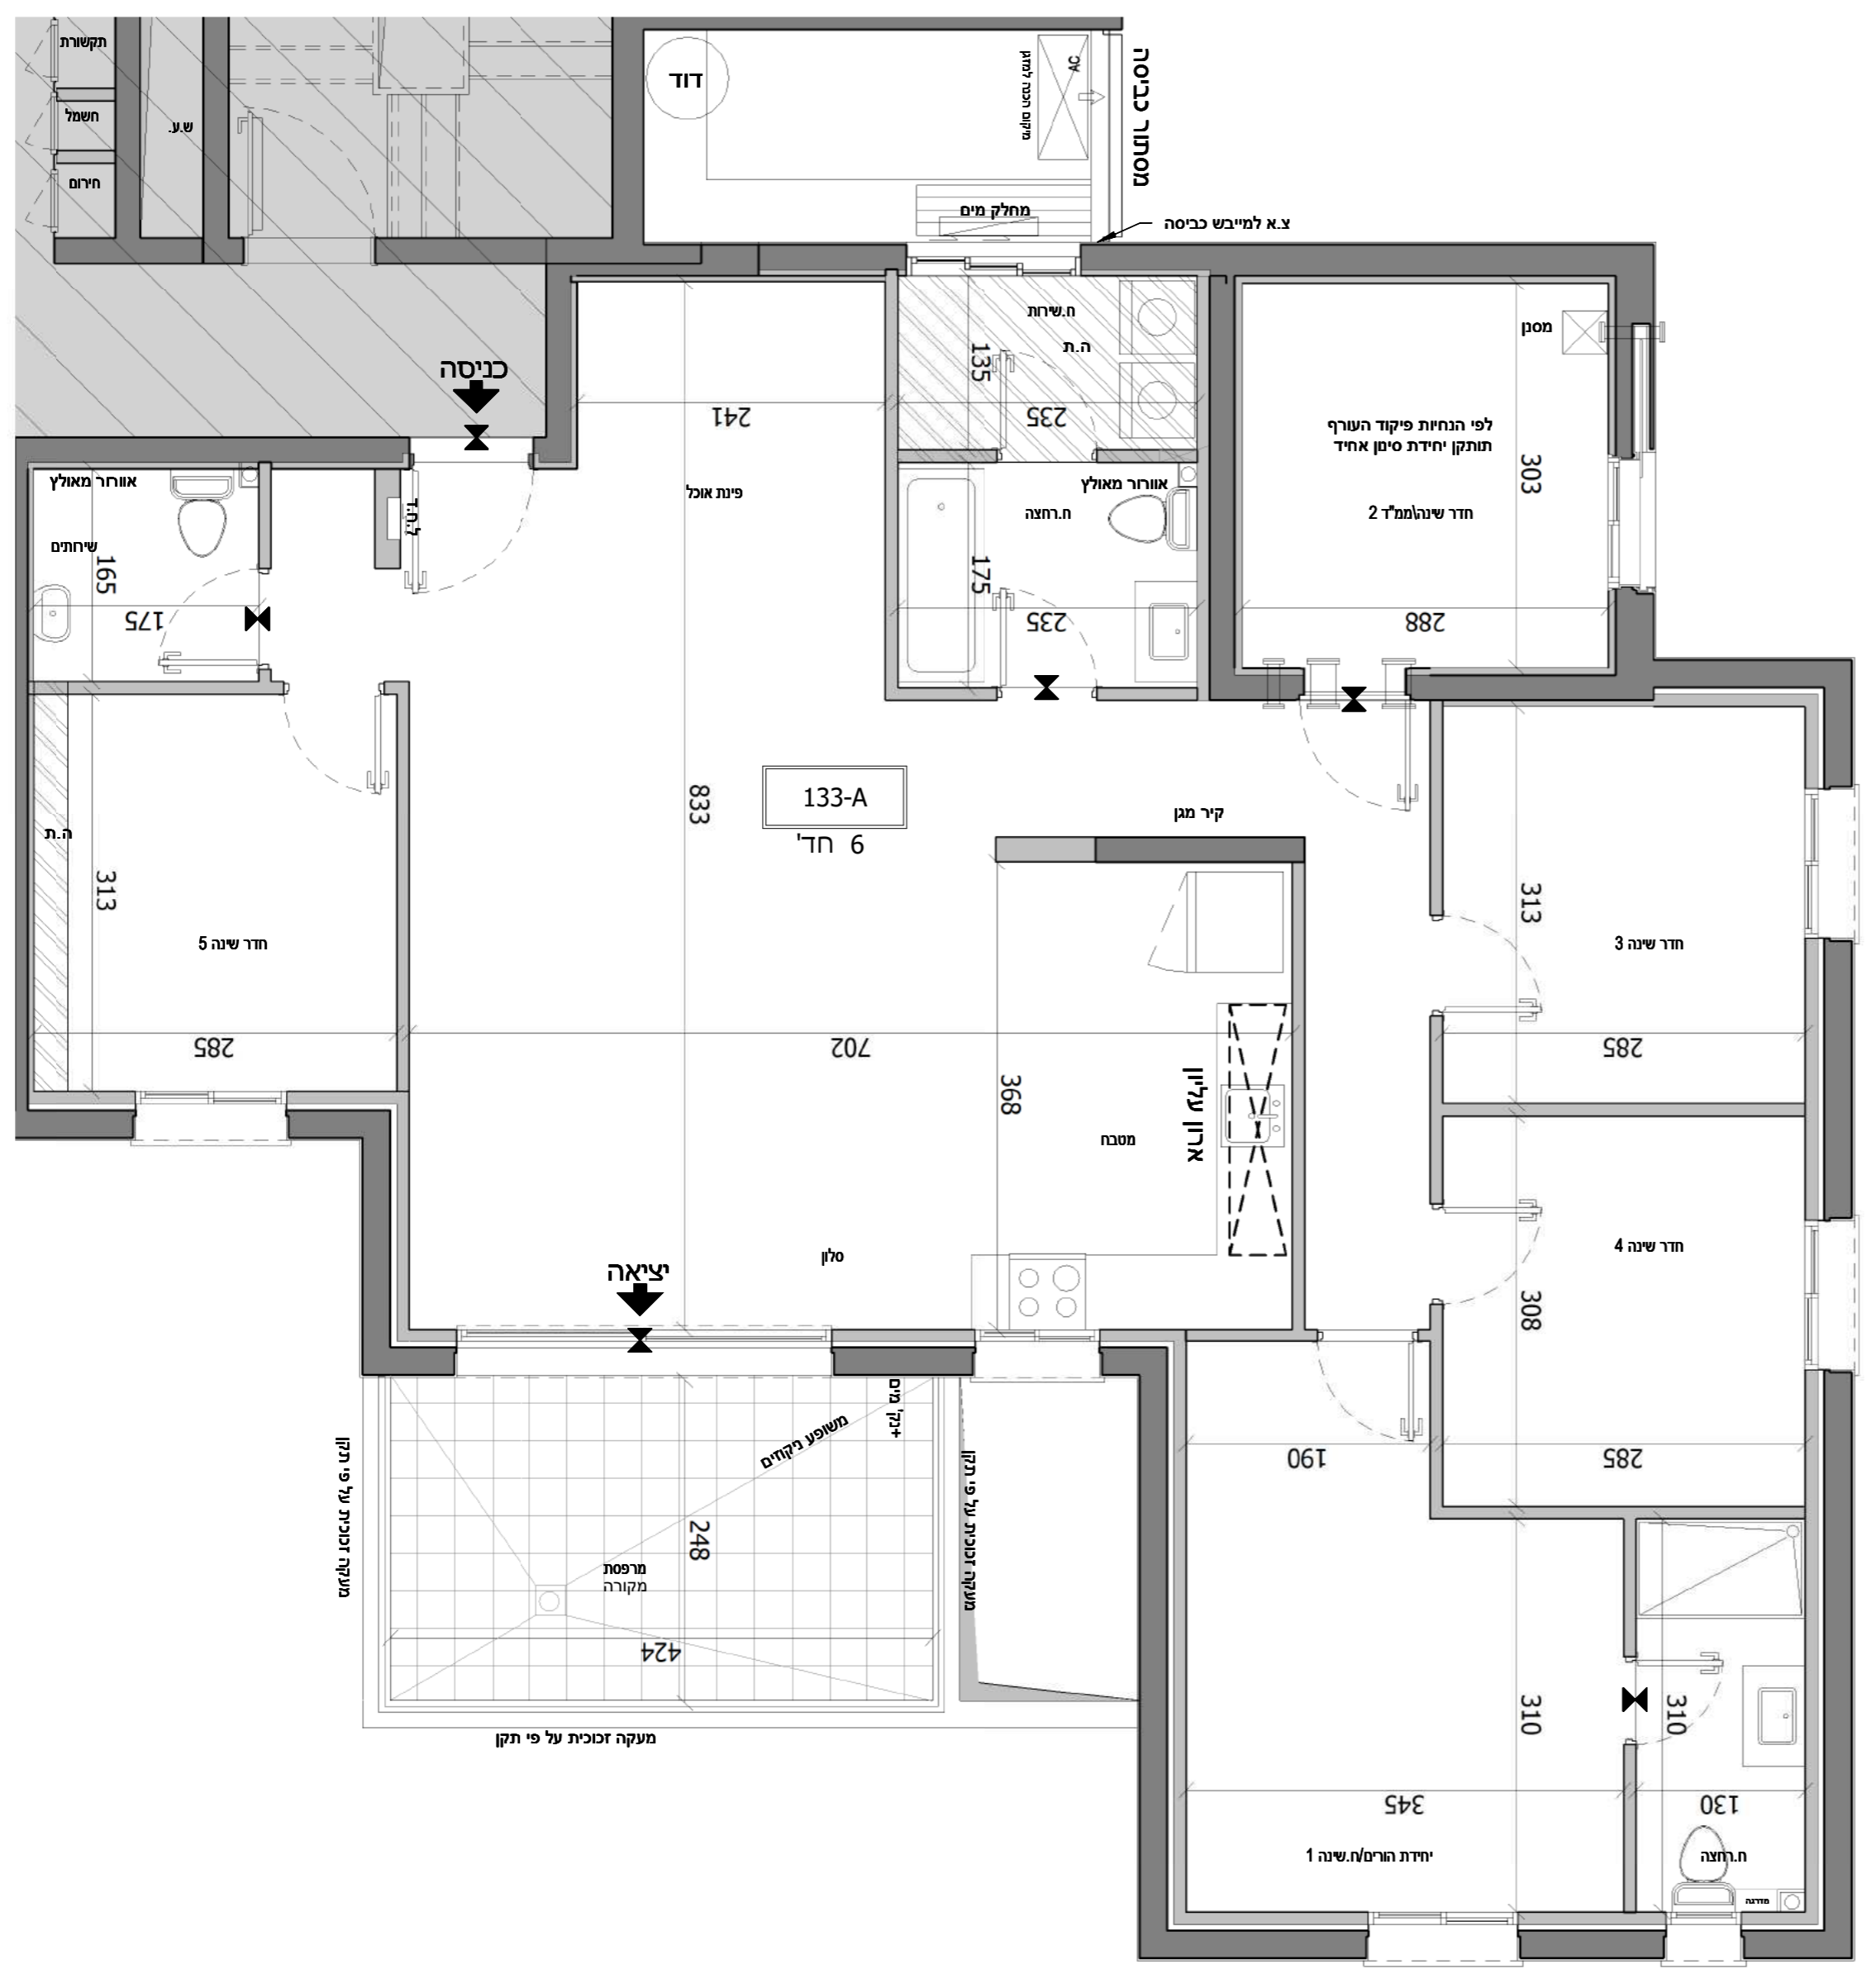

קומה	מספר דירה	מס' חדרים

	36		35		9
	34	33	32	31	8
	30	29	28	27	7
	26	25	24	23	6
	22	21	20	19	5
	18	17	16	15	4
	14	13	12	11	3
	10	9	8	7	2
	6	5	4	3	1
	2		1		קרקע
					-1
					-2

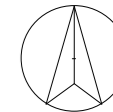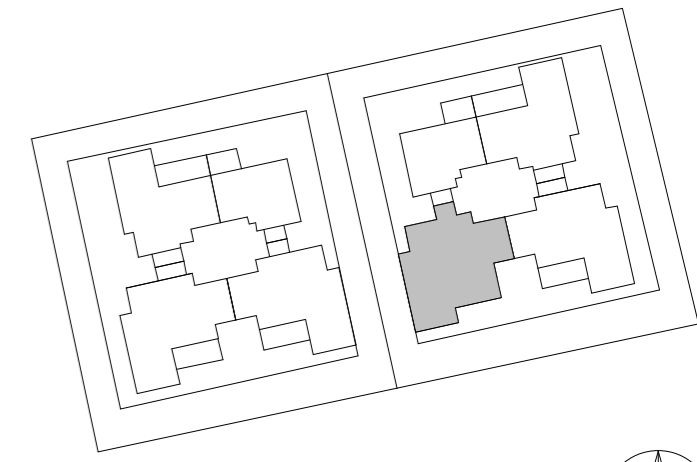


נוריות שבירו - מגרש 133

מספר בניין: 72 מספר דירה:

קב"מ: 1 : 50 תאריך: 20/02/2023 10:17:58

התכנון הוצג לנו ראשוני בלבד, יתכנו שינויים הנוגעים למעטפת הבניין, חומרים, פתחים וכדומה וכן בברע"ן המבנה. התוכנית טרם עברו תיאום וייעוץ. יתכנו שינויים בכמות היחידות המיועדות בעקבות הקלת כחלון ככל בעניין בגובה הבניין המתוכנן וגובה הקומות המותרות באישור הוועדה המקומית.


חתימת הקונה	תאריך
חתימת הקונה	תאריך
חתימת המוכר	תאריך

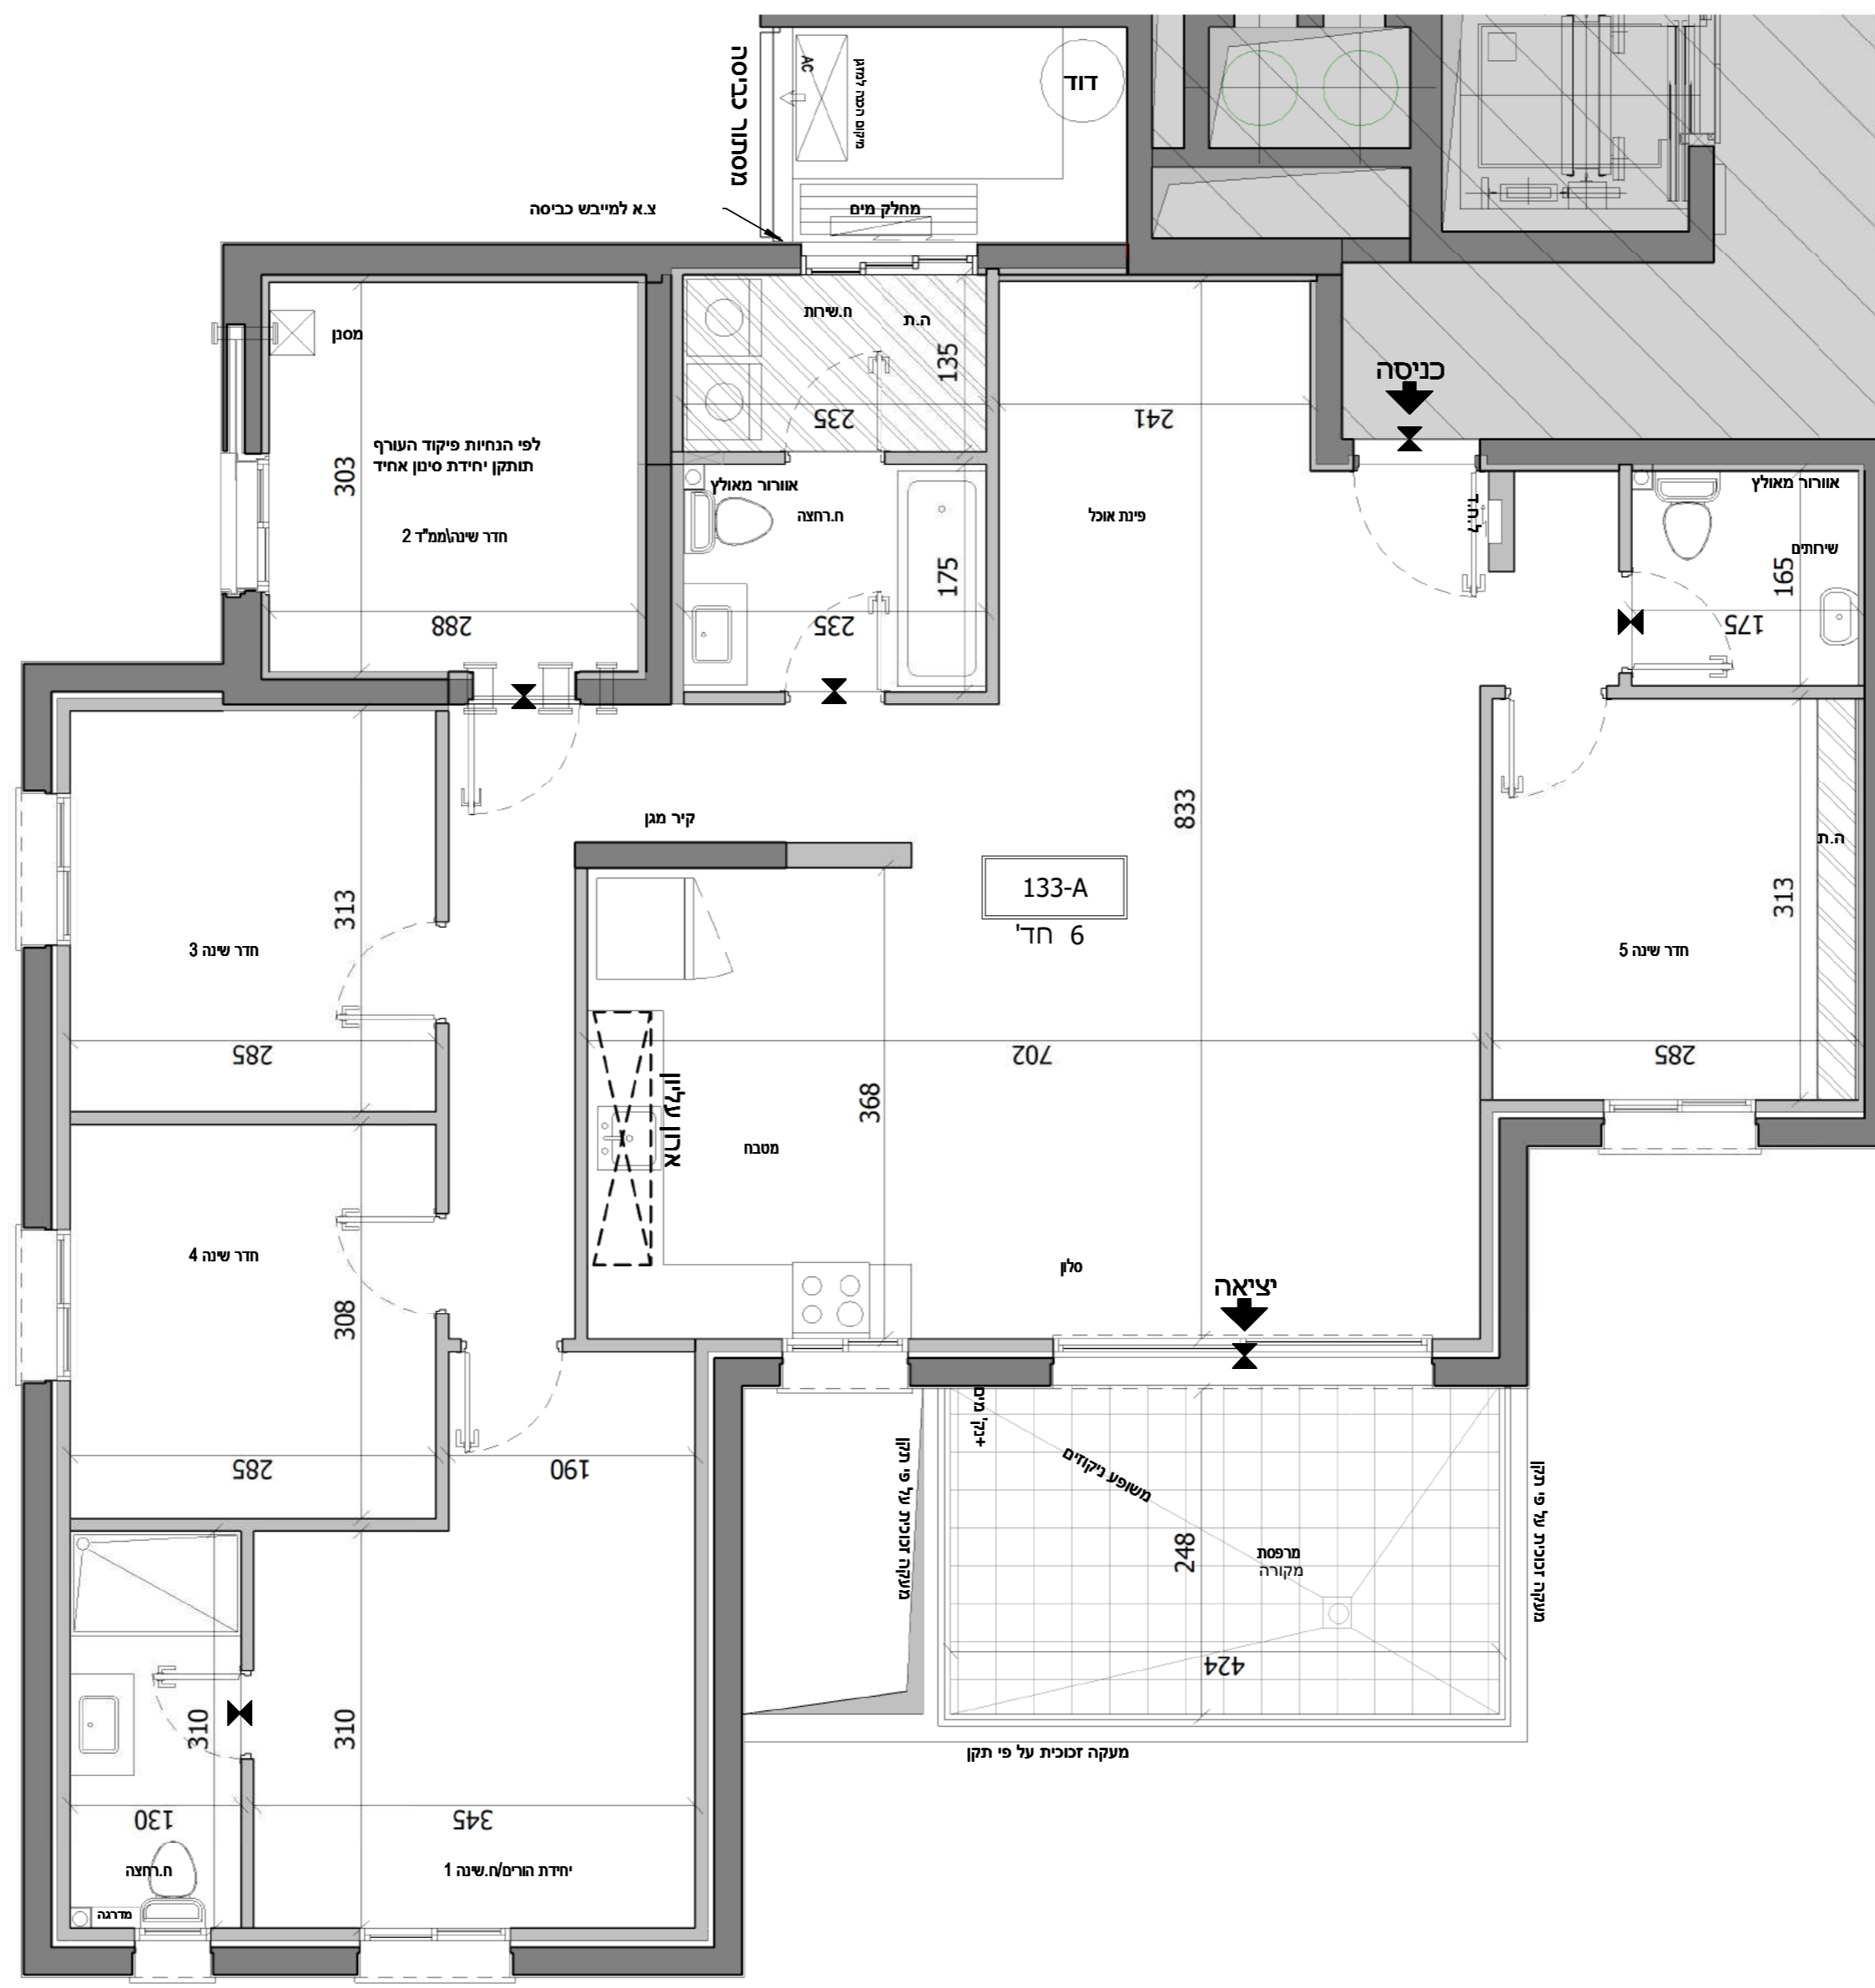

'חד 6 דירה 133 A	קומה	דירה
	1	4
	2	8
	3	12
	4	16
	5	20
	6	24
7	28	

מס' חדרים	מספר דירה	קומה

	36	35		9
34	33	32	31	8
30	29	28	27	7
26	25	24	23	6
22	21	20	19	5
18	17	16	15	4
14	13	12	11	3
10	9	8	7	2
6	5	4	3	1
	2	1		קרקע
				-1
				-2

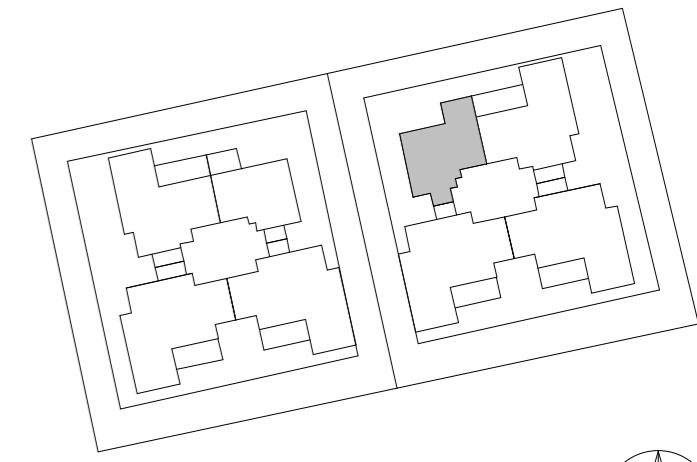

נוריות שבירו - מגרש 133

מספר בניין: 72 מספר דירה:


קב"מ: 1 : 50 תאריך: 20/02/2023 10:19:20

התכנון המוצג הינו ראשוני בלבד, יתכנו שינויים הנוגעים למעטפת הבניין, חומרים, פתחים וכדומה וכן בהרעיון המבנה. התוכנית טרם עברו תיאום ויזמים. יתכנו שינויים בכמות היחידות המיועדות בעקבות הקלת כחלון ככל בעניין בגובה הבניין המתוכנן וגובה הקומות המותרות באישור הועדה המקומית.

חתימת הקונה	תאריך
חתימת הקונה	תאריך
חתימת המוכר	תאריך


קומה	דירה
1	5
2	9
3	13
4	17
5	21
6	25
7	29

חד 3 דירה
133 C

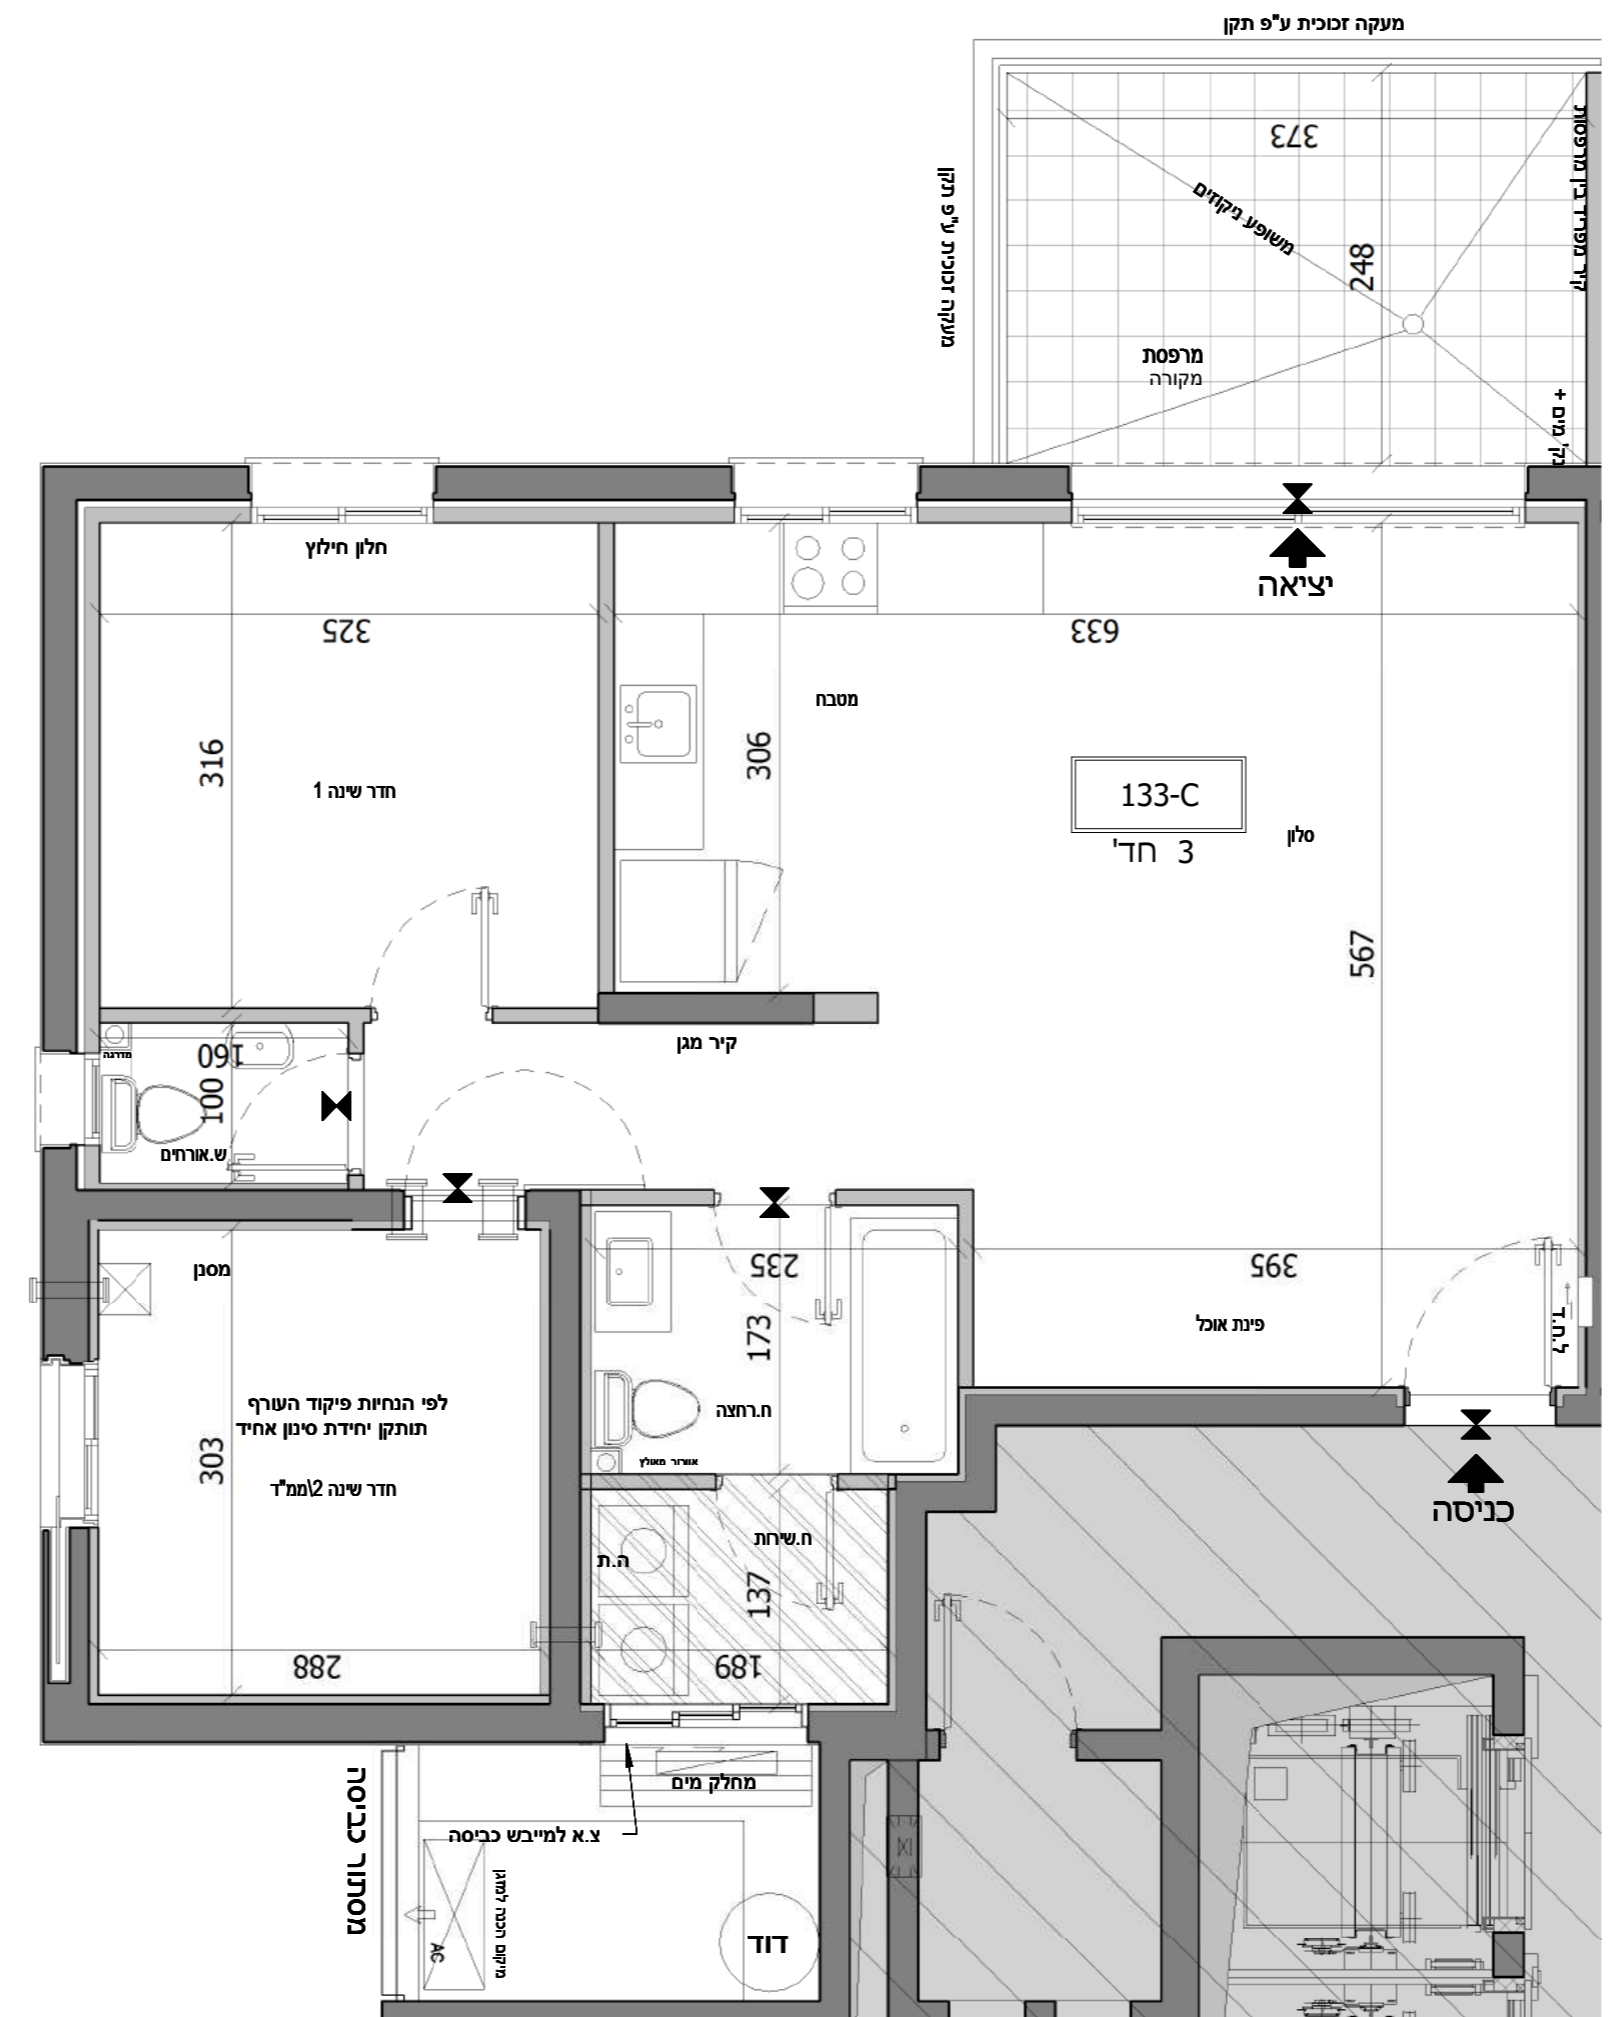

מס' חדרים	מספר דירה	קומה

	36	35		9	
	34	33	32	31	8
	30	29	28	27	7
	26	25	24	23	6
	22	21	20	19	5
	18	17	16	15	4
	14	13	12	11	3
	10	9	8	7	2
	6	5	4	3	1
	2		1		קרקע
					-1
					-2

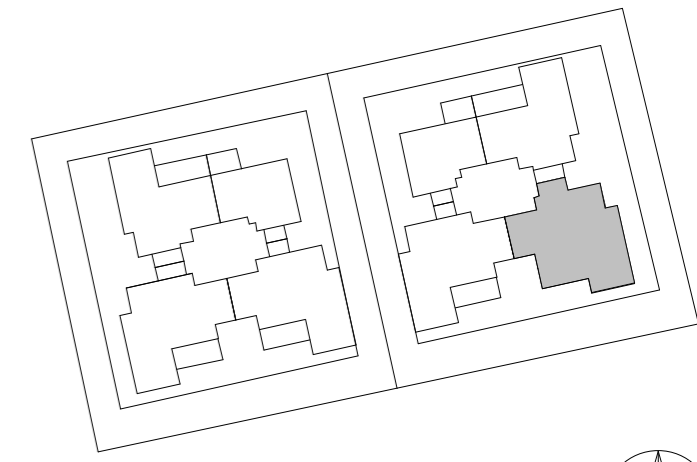

נוריות שבירו - מגרש 133


מספר בניין: 72 מספר דירה:

קב"מ: 1 : 50 תאריך: 20/02/2023 10:22:01

התכנון המוצג הינו ראשוני בלבד, יתכנו שינויים הנוגעים למעטפת הבניין, חומרים, פתחים וכדומה וכן בברע"ן המבנה. התוכנית טרם עברו תיאום ותע"מ. יתכנו שינויים בכמות היחידות המיועדות בעקבות הקלת כחלון ככל בעניין בגובה הבניין המתוכנן וגובה הקומות המותרות באישור הועדה המקומית.

חתימת הקונה	תאריך
חתימת הקונה	תאריך
חתימת המוכר	תאריך

קומה	דירה	'חד 6 דירה
8	31	133-A

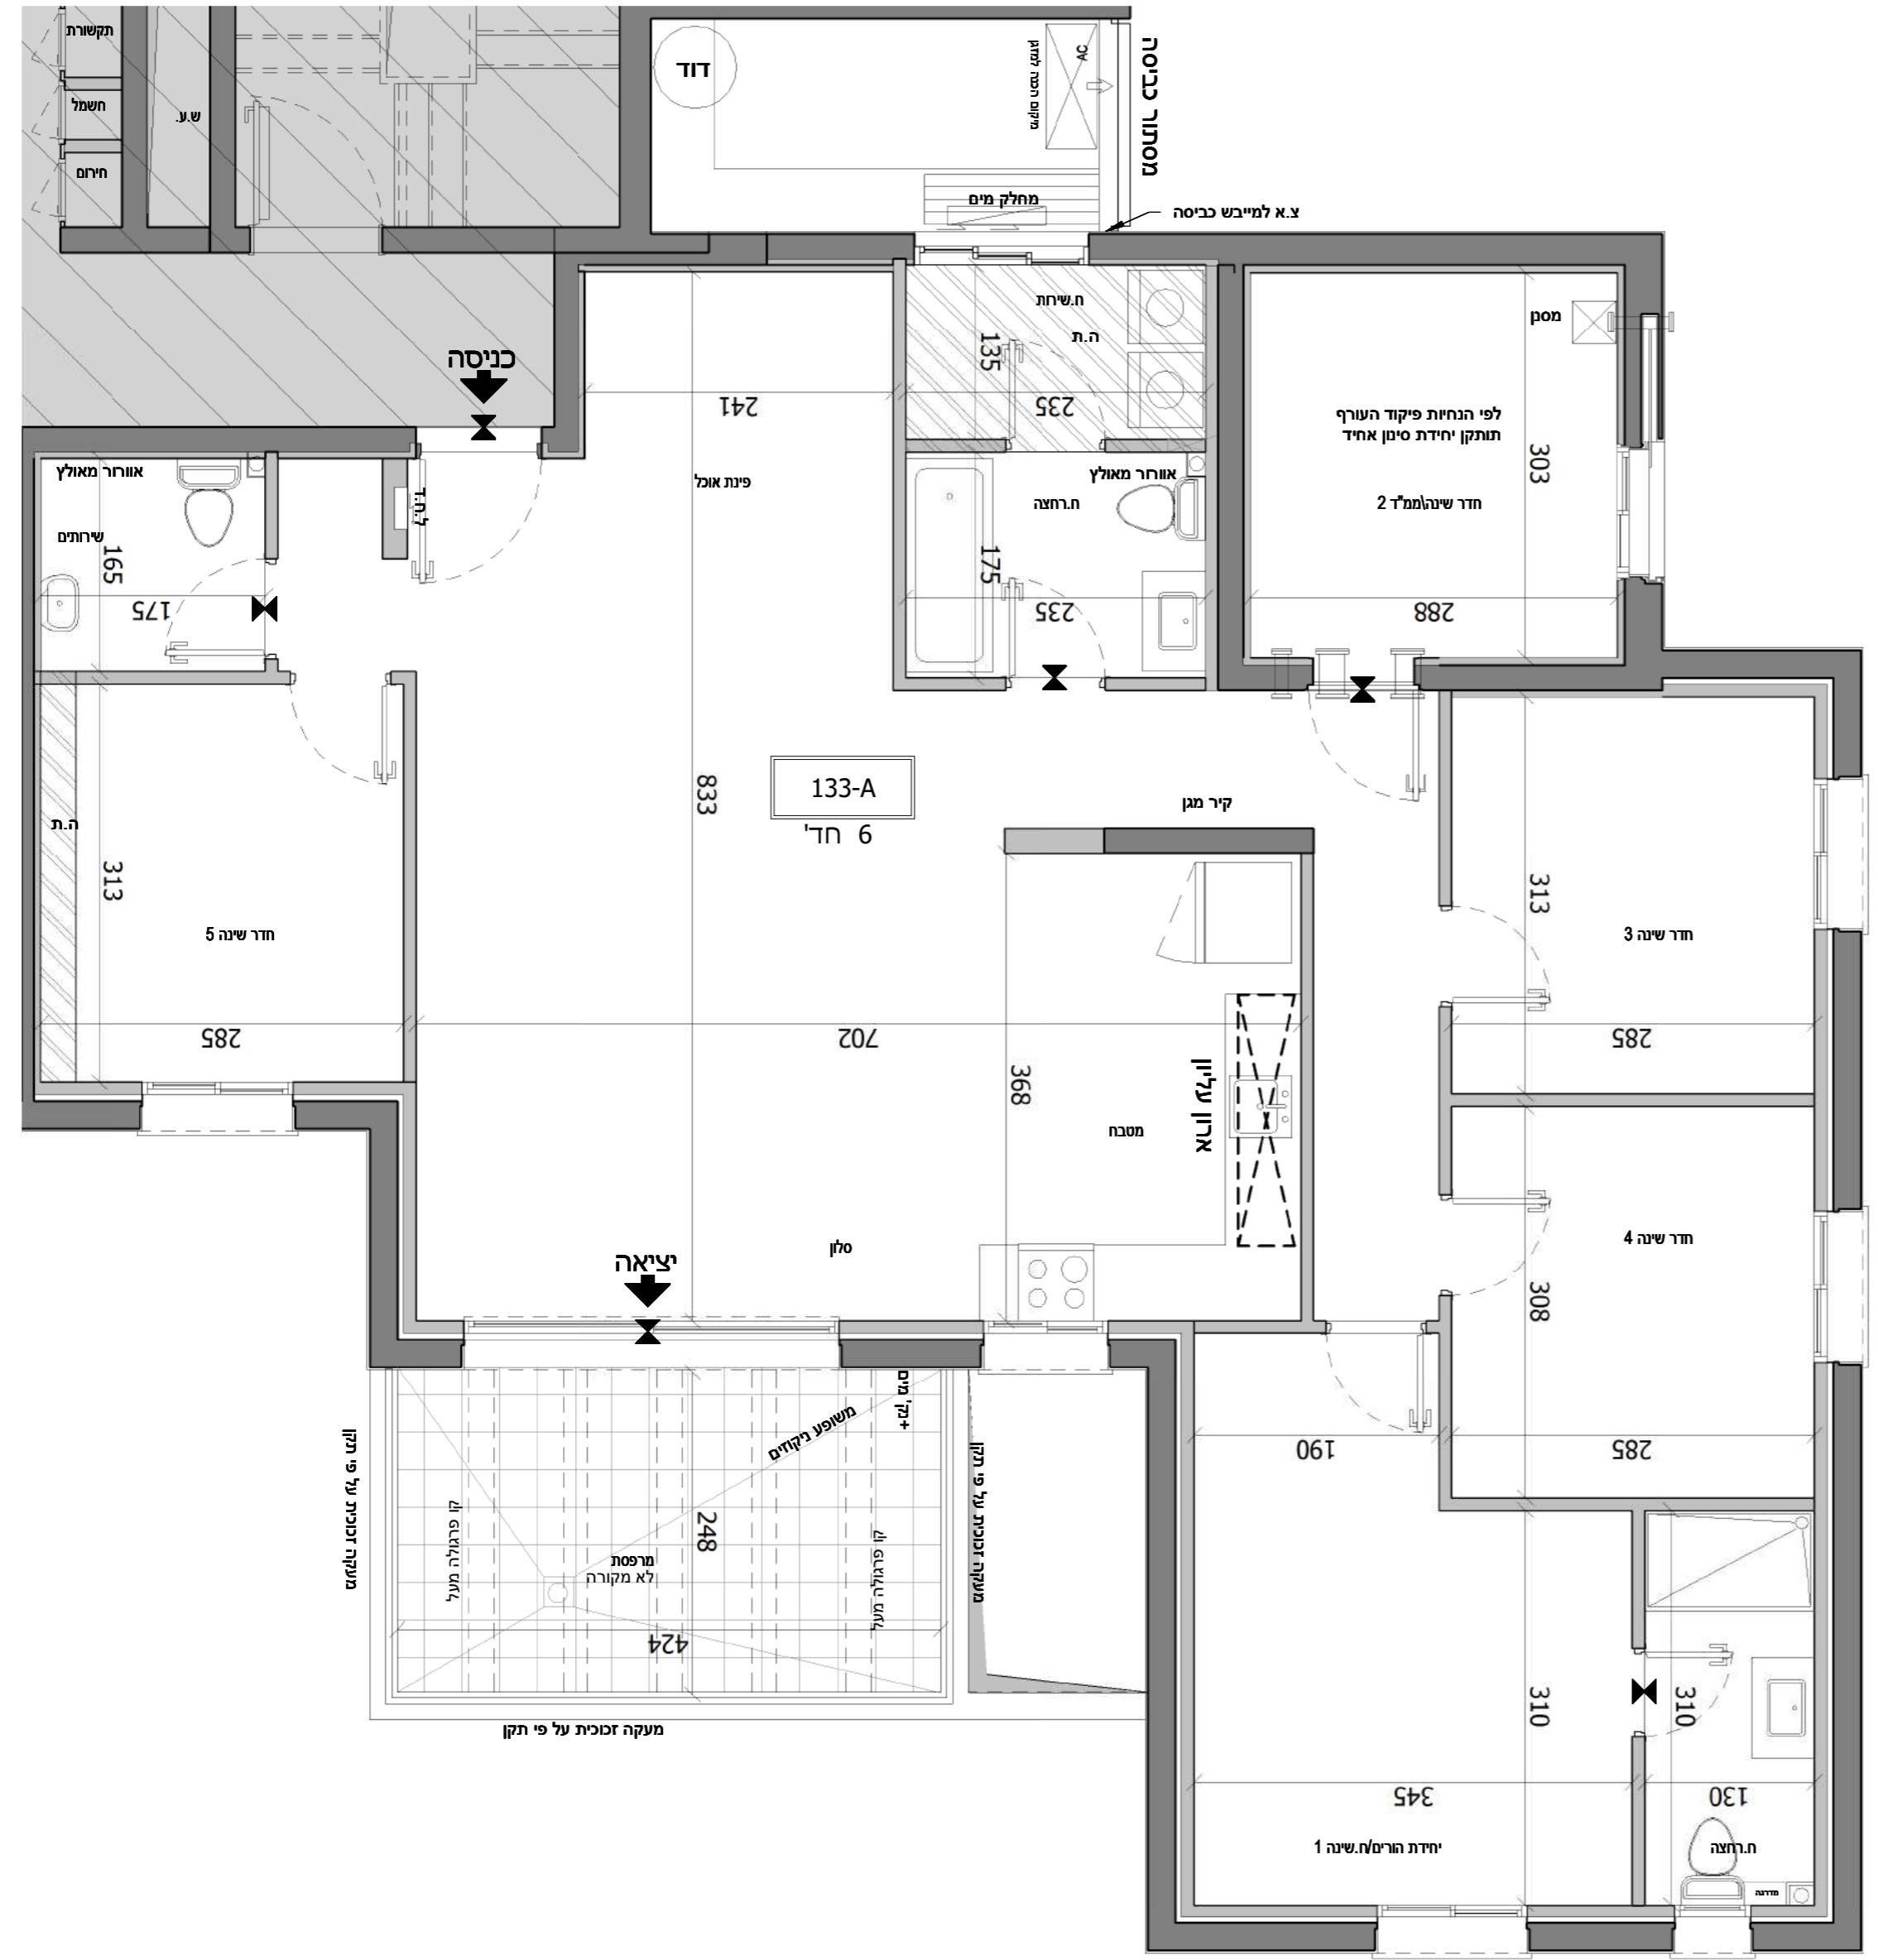



מעקה זכוכית על פי תקן

מעקה זכוכית על פי תקן

מעקה זכוכית על פי תקן

קומה	מספר דירה	מס' חדרים

	36	35		9	
	34	33	32	31	8
	30	29	28	27	7
	26	25	24	23	6
	22	21	20	19	5
	18	17	16	15	4
	14	13	12	11	3
	10	9	8	7	2
	6	5	4	3	1
	2		1		קרקע
					-1
					-2

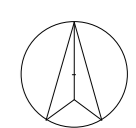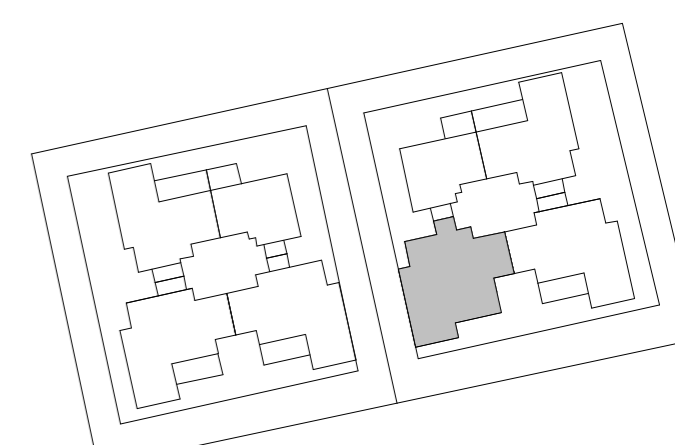


נוריות שבירו - מגרש 133

מספר בניין: 72 מספר דירה:

קב"מ: 1 : 50 תאריך: 20/02/2023 10:23:50

התכנון המוצג הינו ראשוני בלבד, יתכנו שינויים הנוגעים למעטפת הבניין, חומרים, פתחים וכדומה וכן בברע"ן המבנה. התוכנית טרם עברו תיאום יחידים. יתכנו שינויים בכמות היחידות המיועדות בעקבות הקלת כחלון ככל בעניין בגובה הבניין המתוכנן וגובה הקומות המותרות באישור הועדה המקומית.



חתימת הקונה	תאריך
חתימת הקונה	תאריך
חתימת המוכר	תאריך

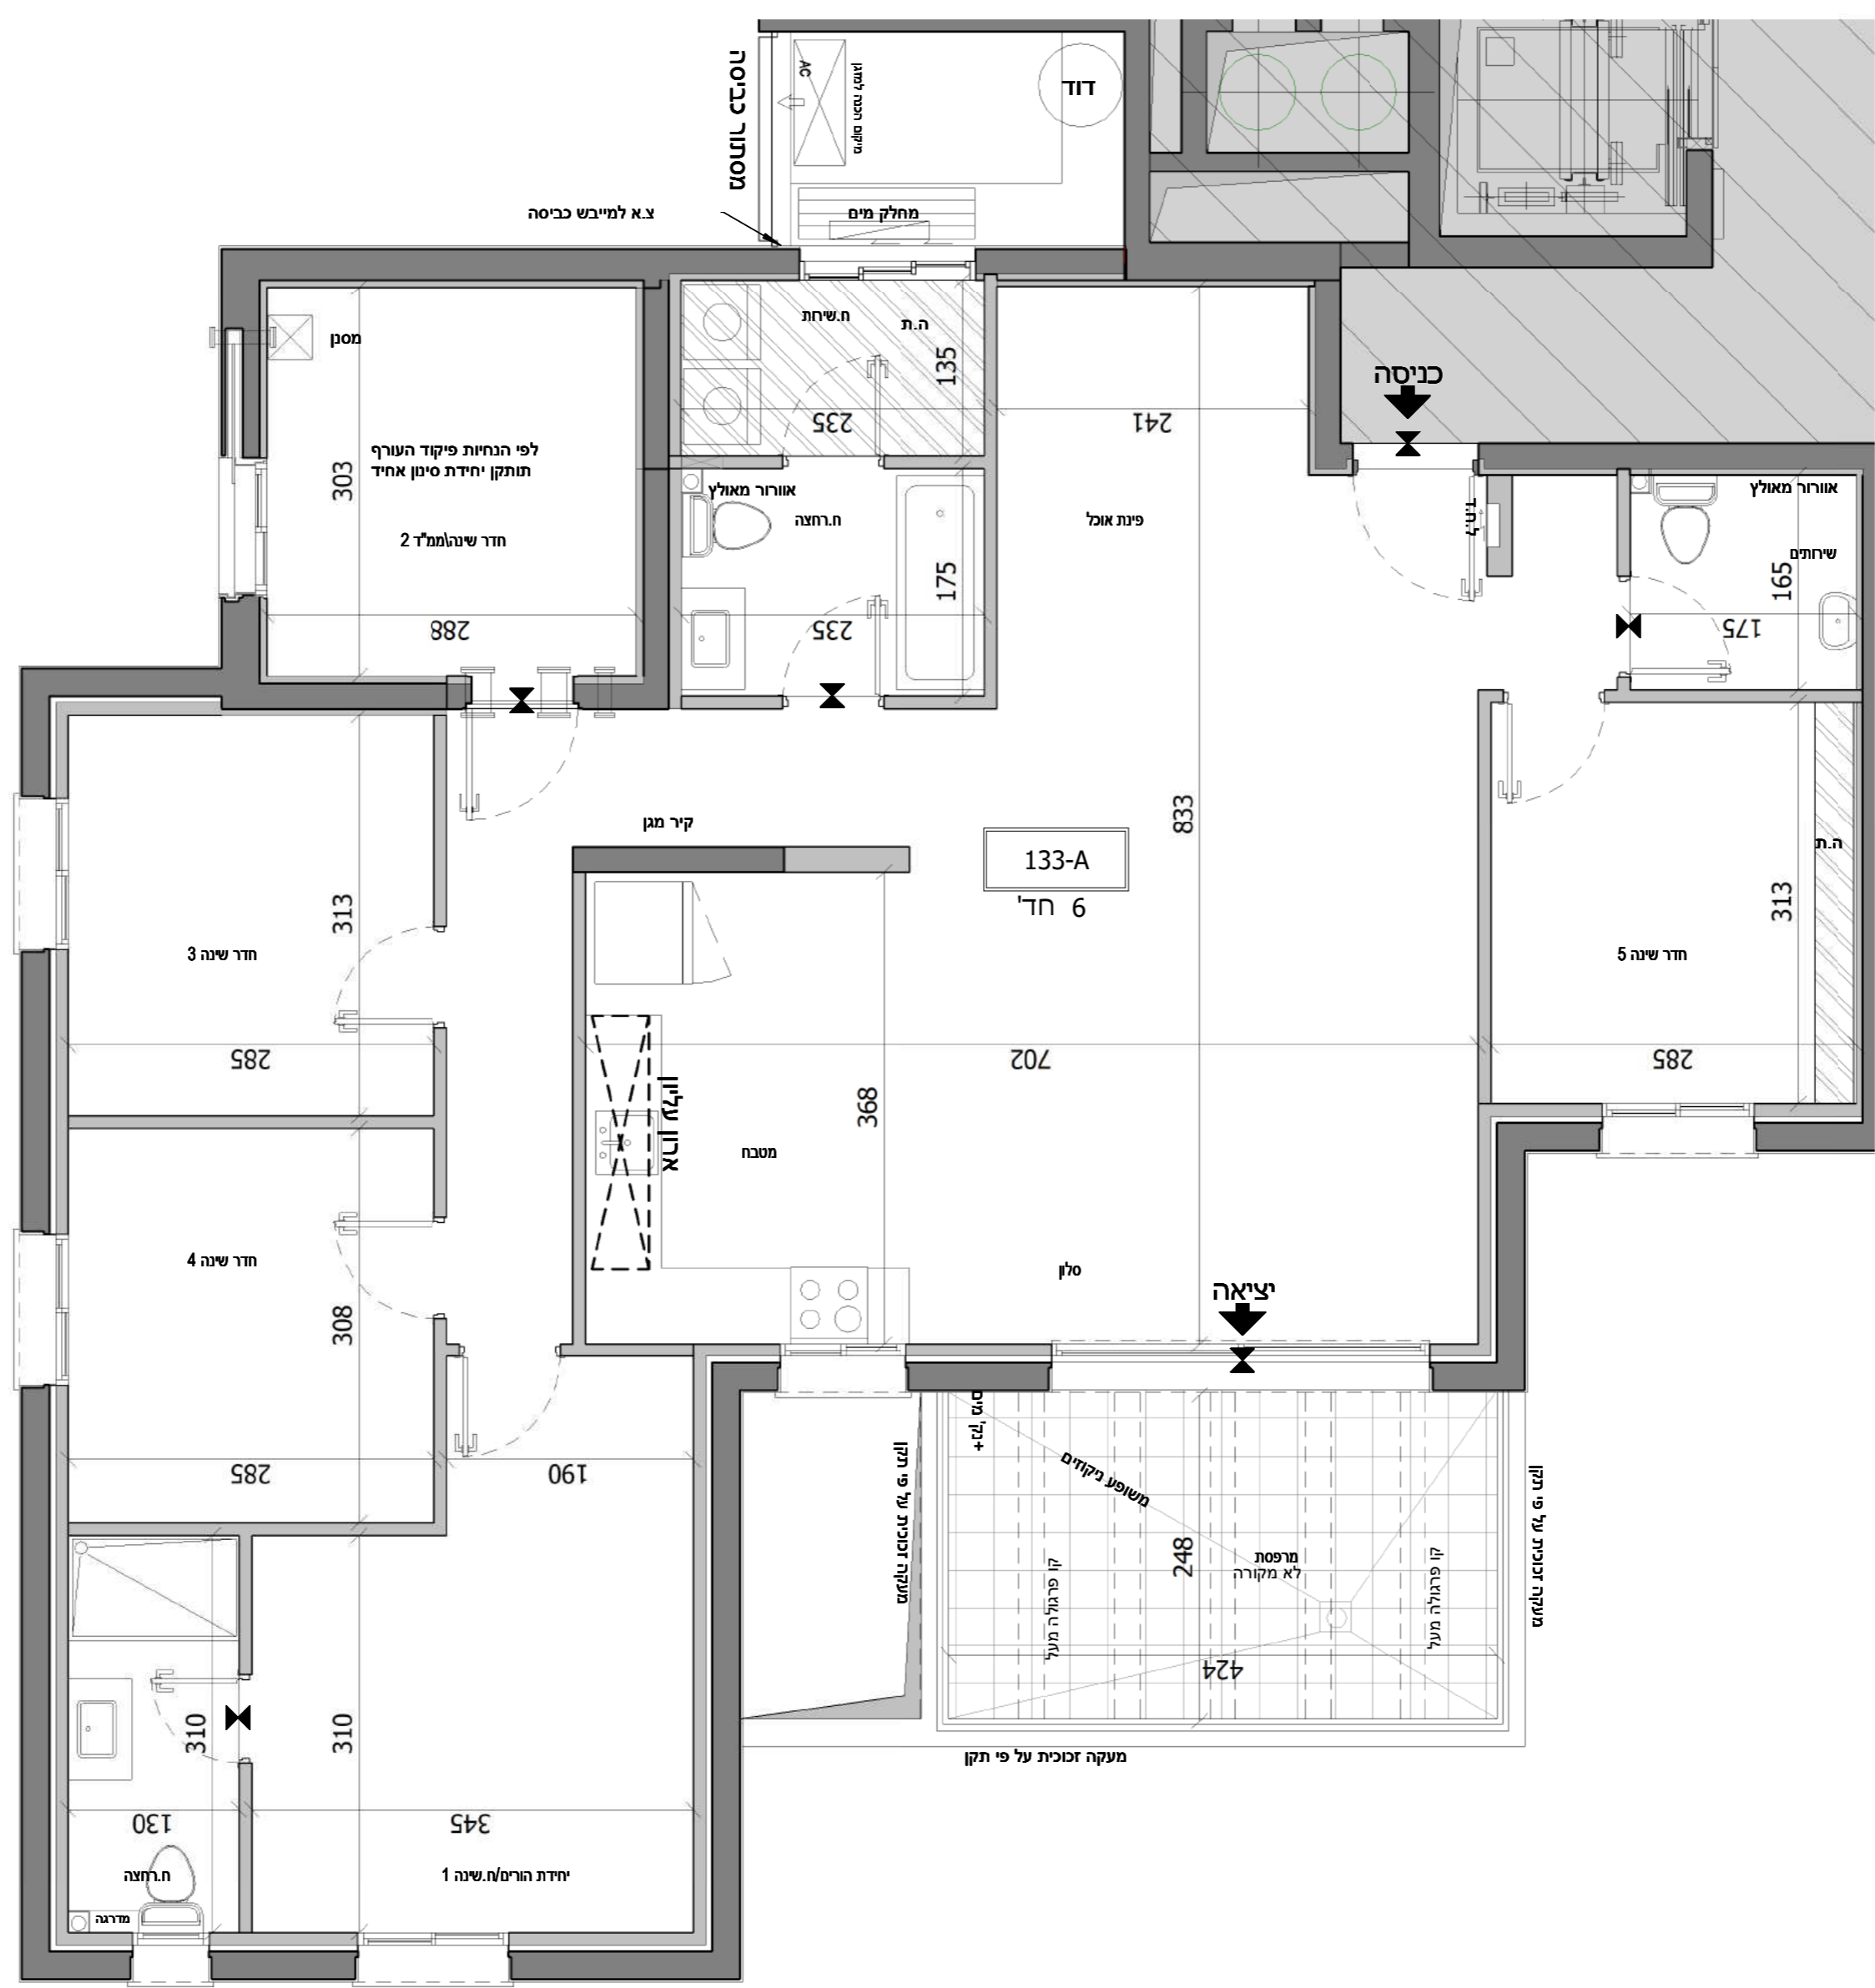

קומה	דירה	יחד 6 דירה 133-A
8	32	

מס' חדרים	מספר דירה	קומה

	36	35		9
34	33	32	31	8
30	29	28	27	7
26	25	24	23	6
22	21	20	19	5
18	17	16	15	4
14	13	12	11	3
10	9	8	7	2
6	5	4	3	1
	2	1		קרקע
				-1
				-2

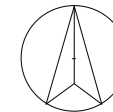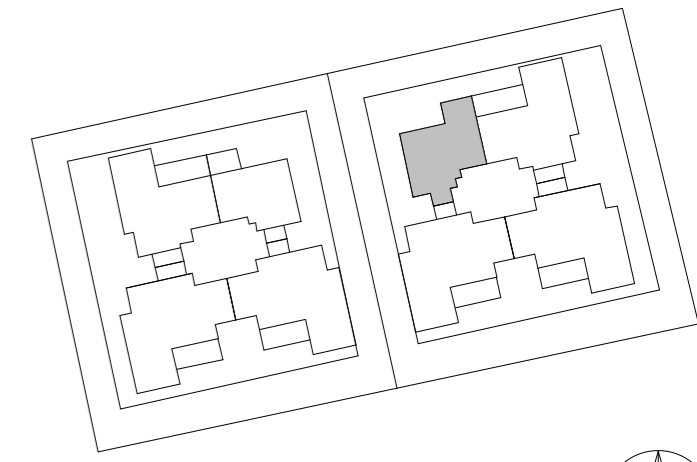

נוריות שבירו - מגרש 133


מספר בניין: 72 מספר דירה:

קב"מ: 1 : 50 תאריך: 20/02/2023 10:24:44


התכנון המוצג הינו ראשוני בלבד, יתכנו שינויים הנוגעים למעטפת הבניין, חומרים, פתחים וכדומה וכן בברע"ן המבנה. התוכנית טרם עברו תיאום ותע"ם. יתכנו שינויים בכמות היחידות המיועדות בעקבות הקלת כחלון ככל בעניין בגובה הבניין המתוכנן וגובה הקומות המותרות באישור הועדה המקומית.

חתימת הקונה	תאריך
חתימת הקונה	תאריך
חתימת המוכר	תאריך

קומה	דירה	'חד 3 דירה
8	33	133-C

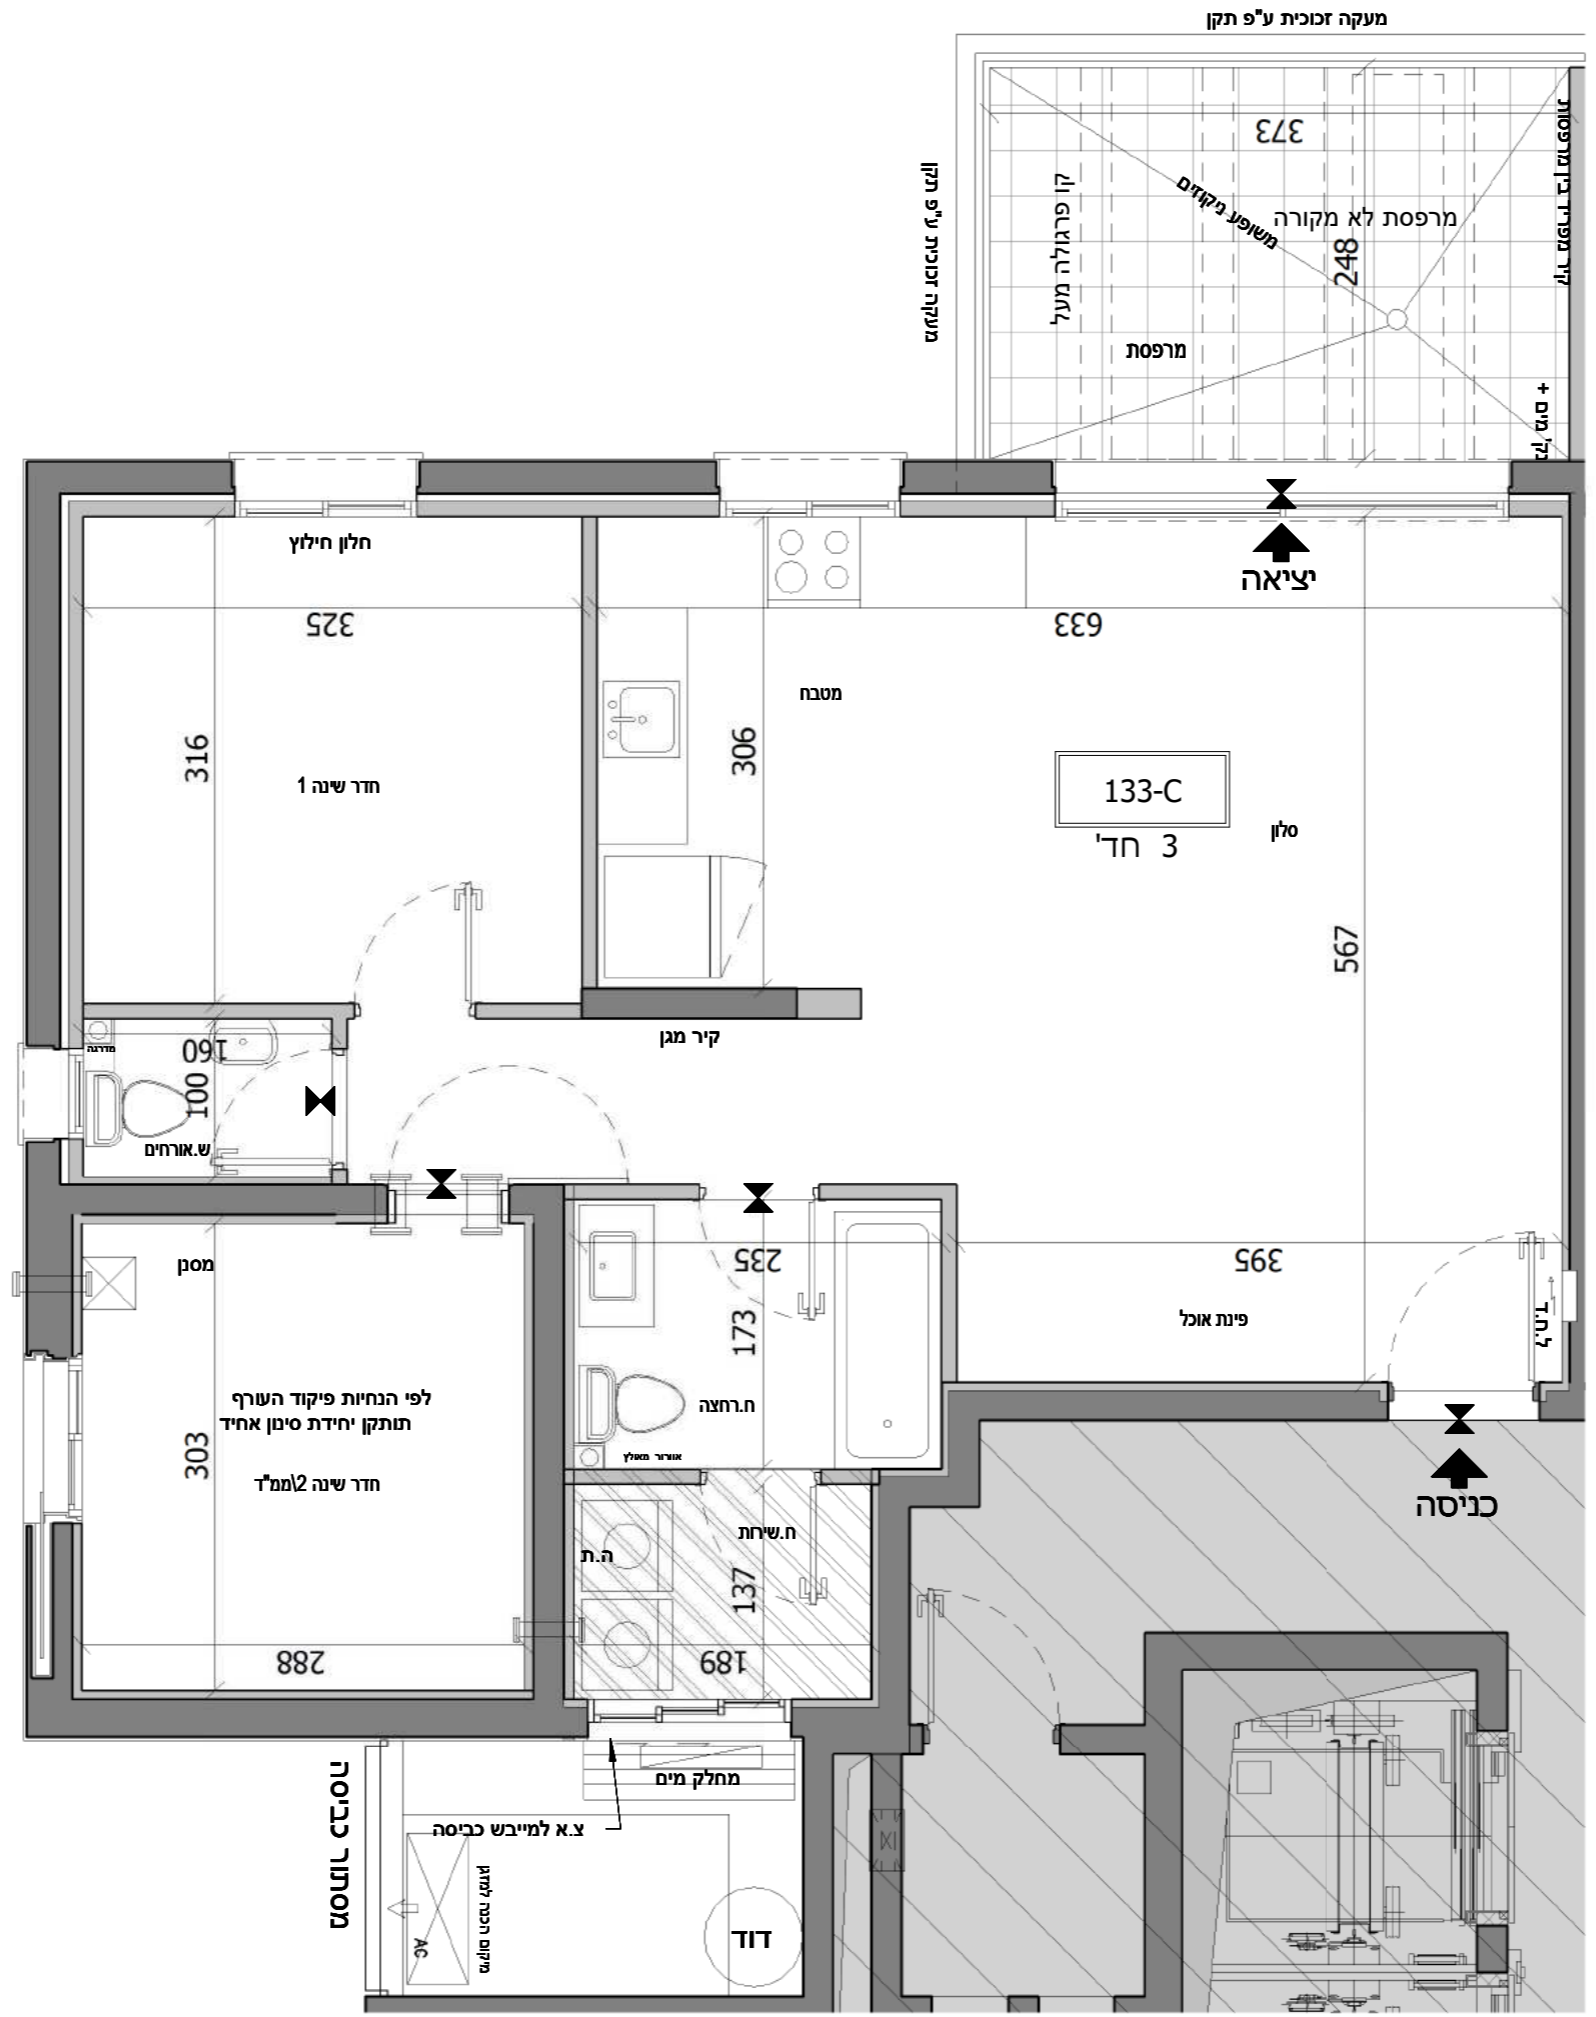


מספר חדרים: 3
מספר דירה: 33
קומה: 8

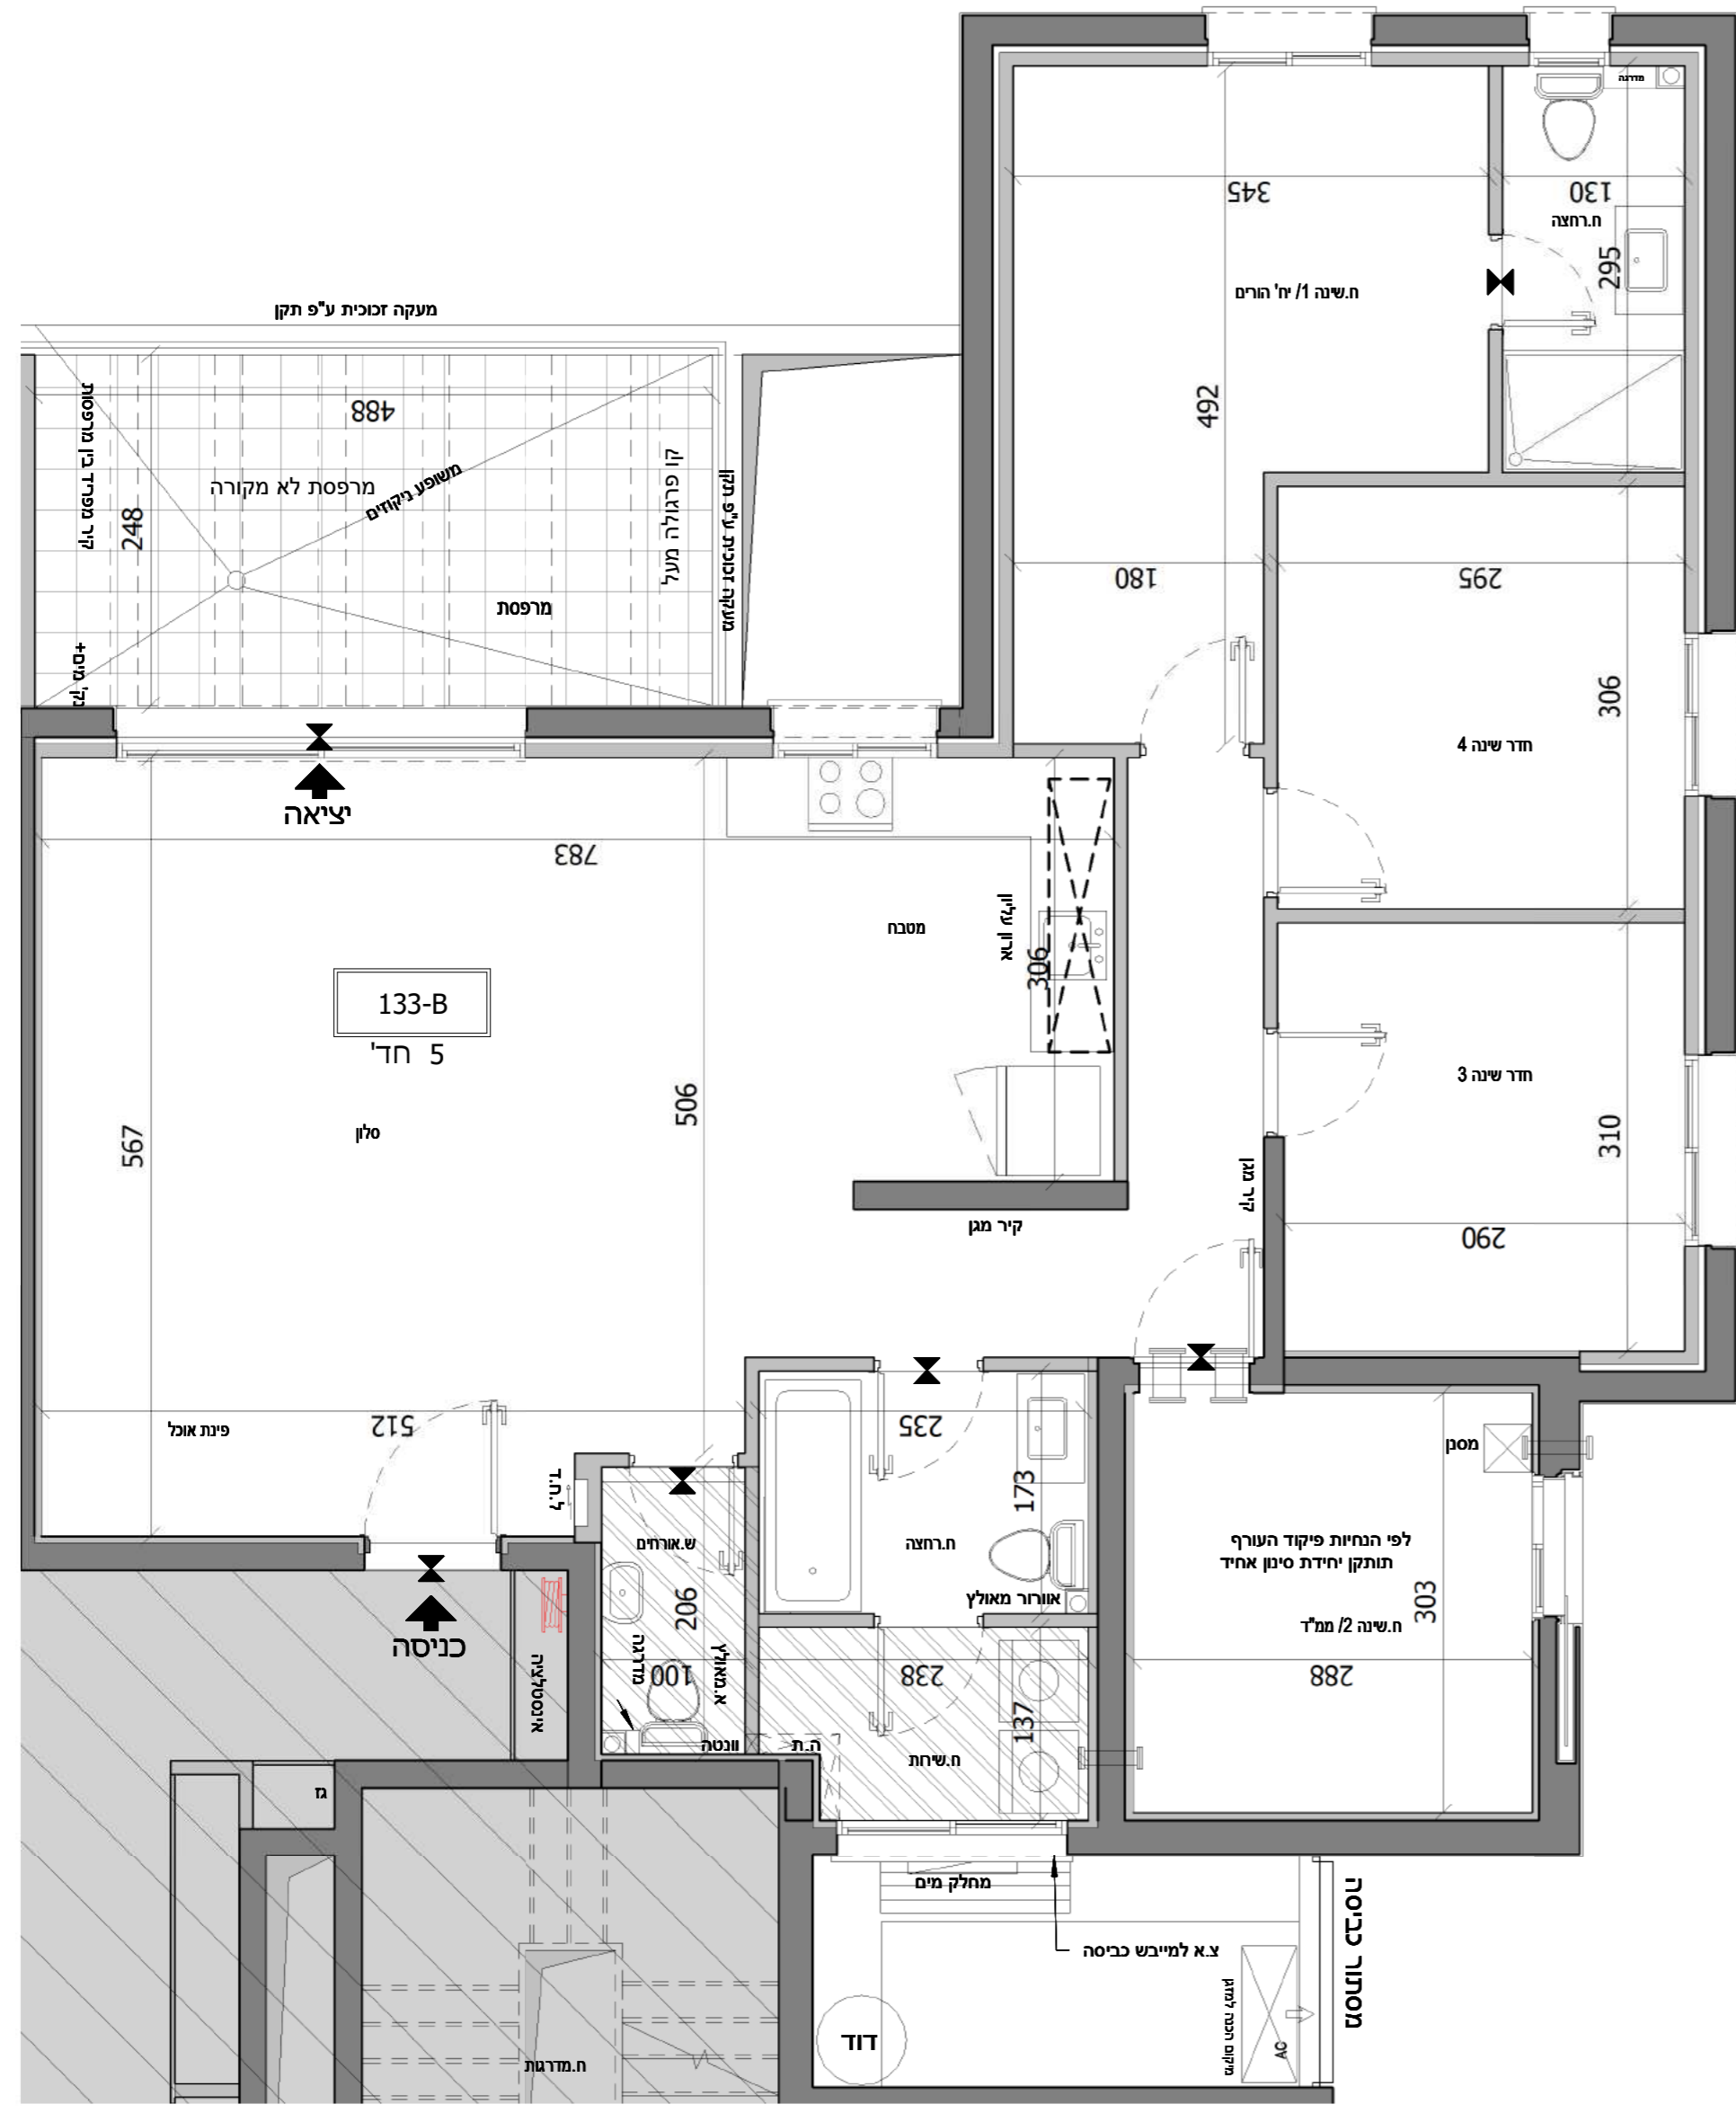

קומה	דירה	'חד 5 דירה
8	34	133-B

קומה	מספר דירה	מס' חדרים

9	36	35	
8	34	33	32 31
7	30	29	28 27
6	26	25	24 23
5	22	21	20 19
4	18	17	16 15
3	14	13	12 11
2	10	9	8 7
1	6	5	4 3
קרקע	2	1	
-1			
-2			

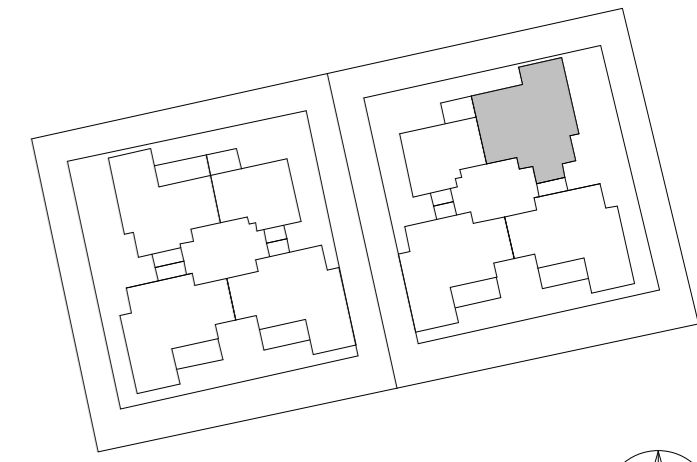

נוריות שבירו - מגרש 133

מספר בניין: 72 מספר דירה:


קב"מ: 1 : 50 תאריך: 20/02/2023 10:26:03

התכנון המוצג הינו ראשוני בלבד, יתכנו שינויים הנוגעים למעטפת הבניין, חומרים, פתחים וכדומה וכן בפרטן המבנה. התוכנית טרם עברו תיאום ייעוץ יתכנו שינויים בכמות החיפויים המותכננת בעקבות הקלת כחלון ככל בעניין בגובה הבניין המתוכנן וגובה הקומות המותרות באישור הועדה המקומית.

חתימת הקונה	תאריך
חתימת הקונה	תאריך
חתימת המוכר	תאריך

קומה	מספר דירה	מס' חדרים

9	36	35	
8	34	33	32
7	30	29	28
6	26	25	24
5	22	21	20
4	18	17	16
3	14	13	12
2	10	9	8
1	6	5	4
קרקע	2	1	
-1			
-2			

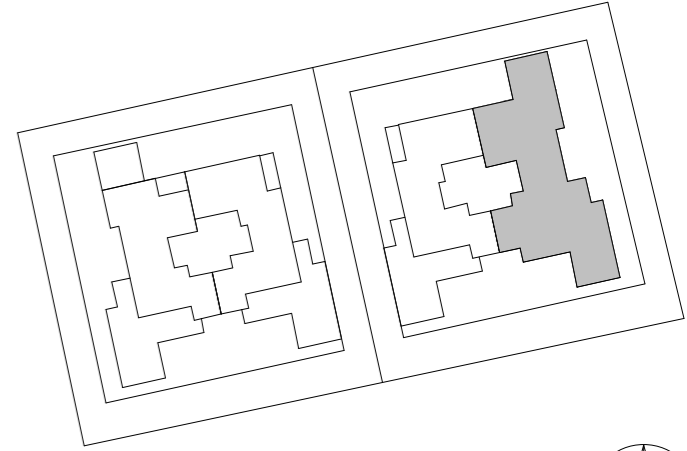

נוריות שבירו - מגרש 133

מספר בניין: 72 מספר דירה:

קב"מ: 1 : 50 תאריך: 06/03/2023 15:58:47

המכונה המופקד הוא רישוי בלבד, ייתכן שיחייב הנגשים למטפח הבניין, חומרים, פחמים וכדומה וכן בגרעין המבנה. הרישוי נשען על תוכנית המבנה המוגשת בעקבות הקבלה בחוק. ייתכן שיחייב גם כמות המבנה המסומנת באישור רועדה התקופתית. ככלי בעניין גובה הבניין המוצע נגבה תקופת המותרת באישור רועדה התקופתית.

חתימת הקונה	תאריך
חתימת הקונה	תאריך
חתימת המוכר	תאריך

קומה	דירה	חד 5 דירה
9	35	133-P1

