

# נוריות

---

## ראשון לציון

רמי שבירו הנדסה בניה והשקעות בע"מ

## מתחם 8

מגרש : 145


בניין : 83

תכניות מכר

1:50





|      |      |                |
|------|------|----------------|
| קומה | דירה | דירת 5 חדרים   |
| קרקע | 2    | טיפוס<br>145-A |

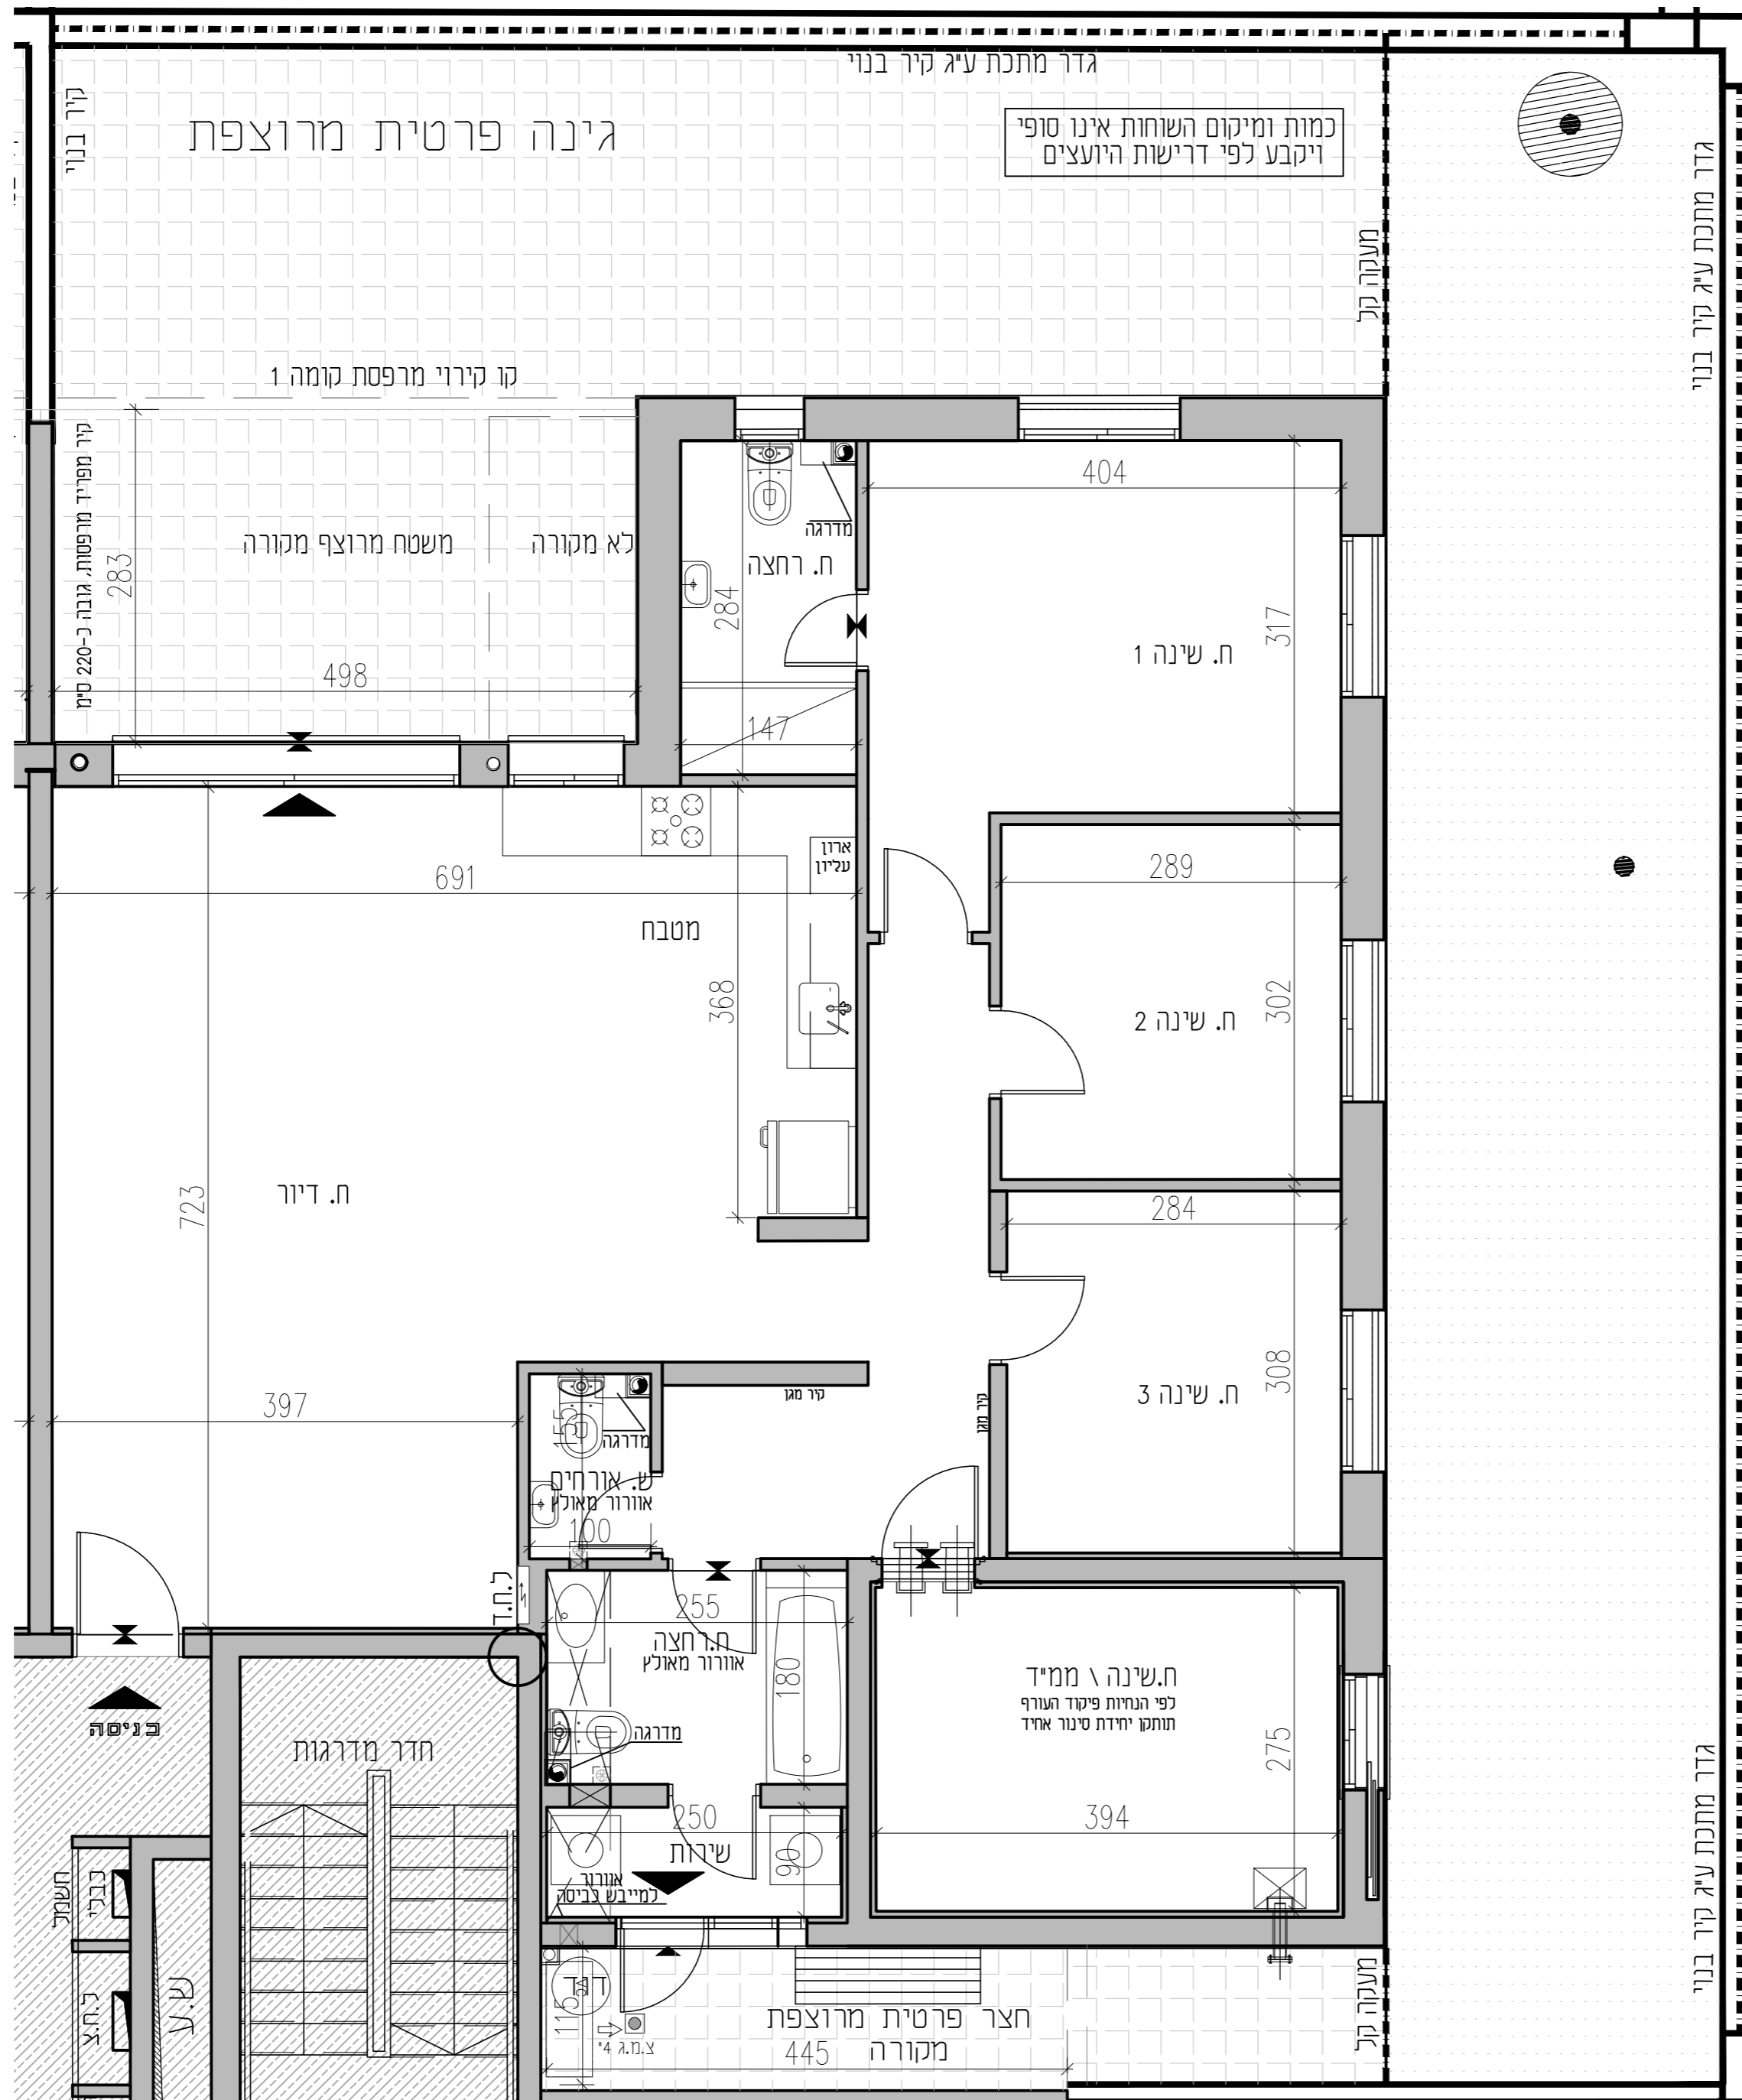



# נוריות - שבירו

## ראשון לציון

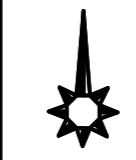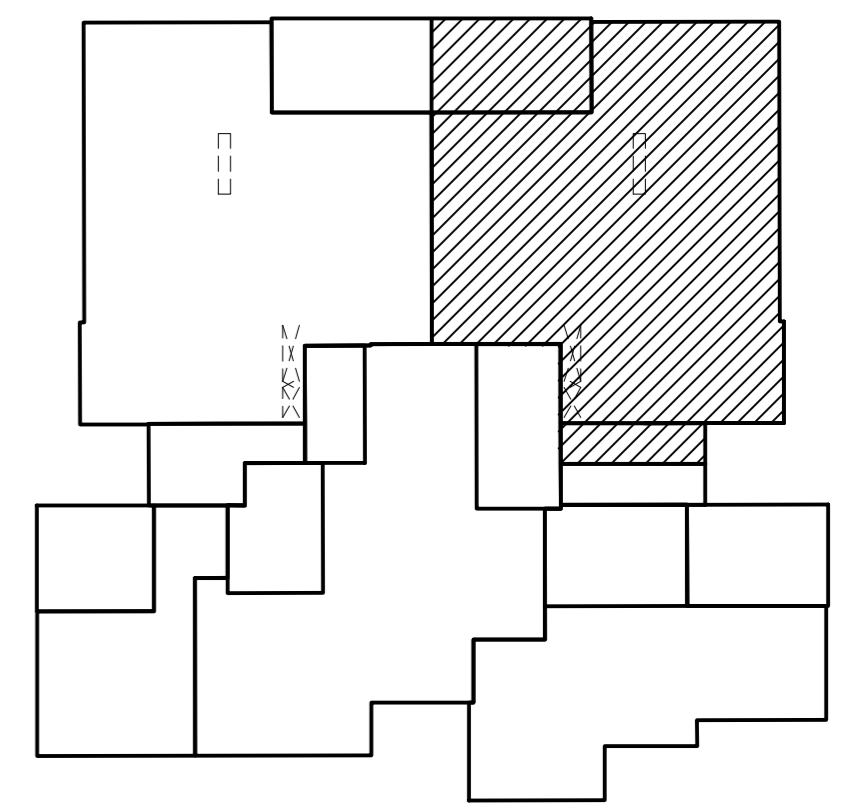


### מתחם 8

|              |      |   |       |
|--------------|------|---|-------|
| מגרש         | 145  | דירה  | 2     |
| בניין        | 83   | טיפוס   | 145-A |
| קומה         | קרקע | קני"מ: 1:50<br>מהדורה: 3<br>תאריך: 05/09/2022   |       |
| הערות:       |      | - הערות ומקרא לתכנית זו מופיעות בדף השער לתכנית המכר<br>- תכנית לא סופית לפני קבלת היתר |       |
| חתימת הקונה: |      | חתימת המוכר:  |       |

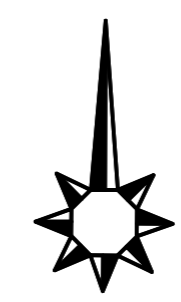
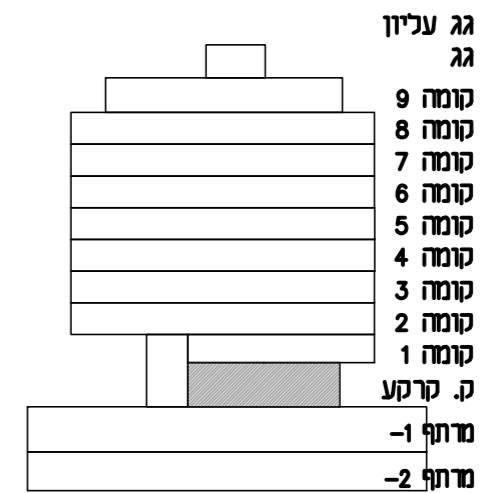


# נוריות - שבירו ראשון לציון

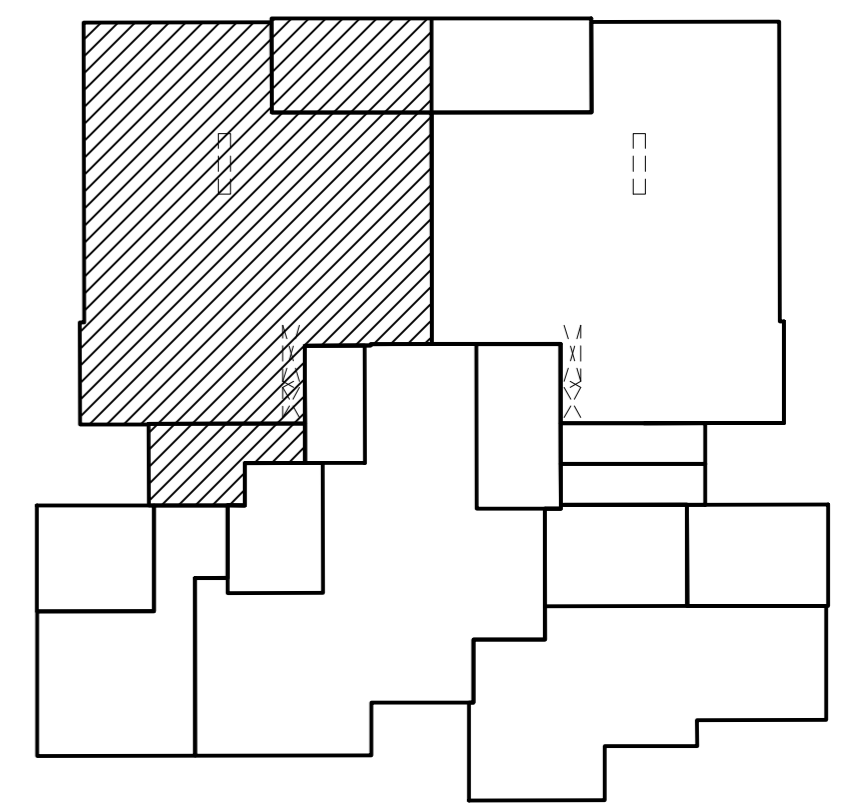


## מתחם 8

|  |             |
|--|-------------|
| מגרש 145   | דירה 1      |
| בניין 83   | טיפוס 145-B |
| קומה קרקע  |             |
| קניימ: 1:50<br>מהדורה: 3<br>תאריך: 05/09/2022  |             |
| הערות:<br>- הערות ומקרא לתכנית זו מופיעות בדף השער לתכניות המכר<br>- תכנית לא סופית לפני קבלת היתר |             |
| חתימת הקונה:   |             |
| חתימת המוכר:   |             |

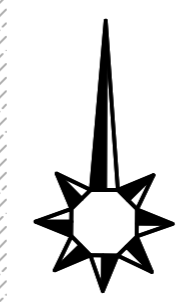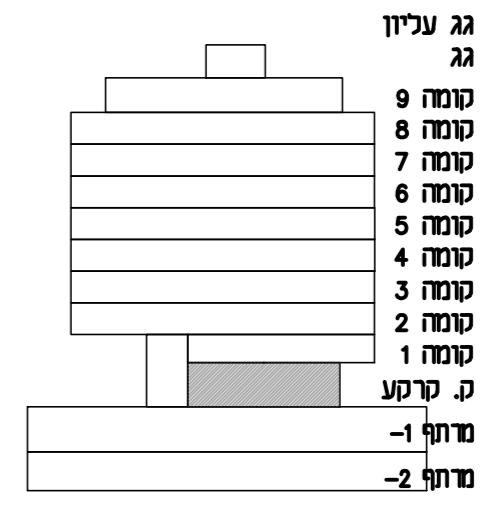

## גינה פרטית מרוצפת


כמות ומיקום השורות אינו סופי ויקבע לפי דרישות היועצים

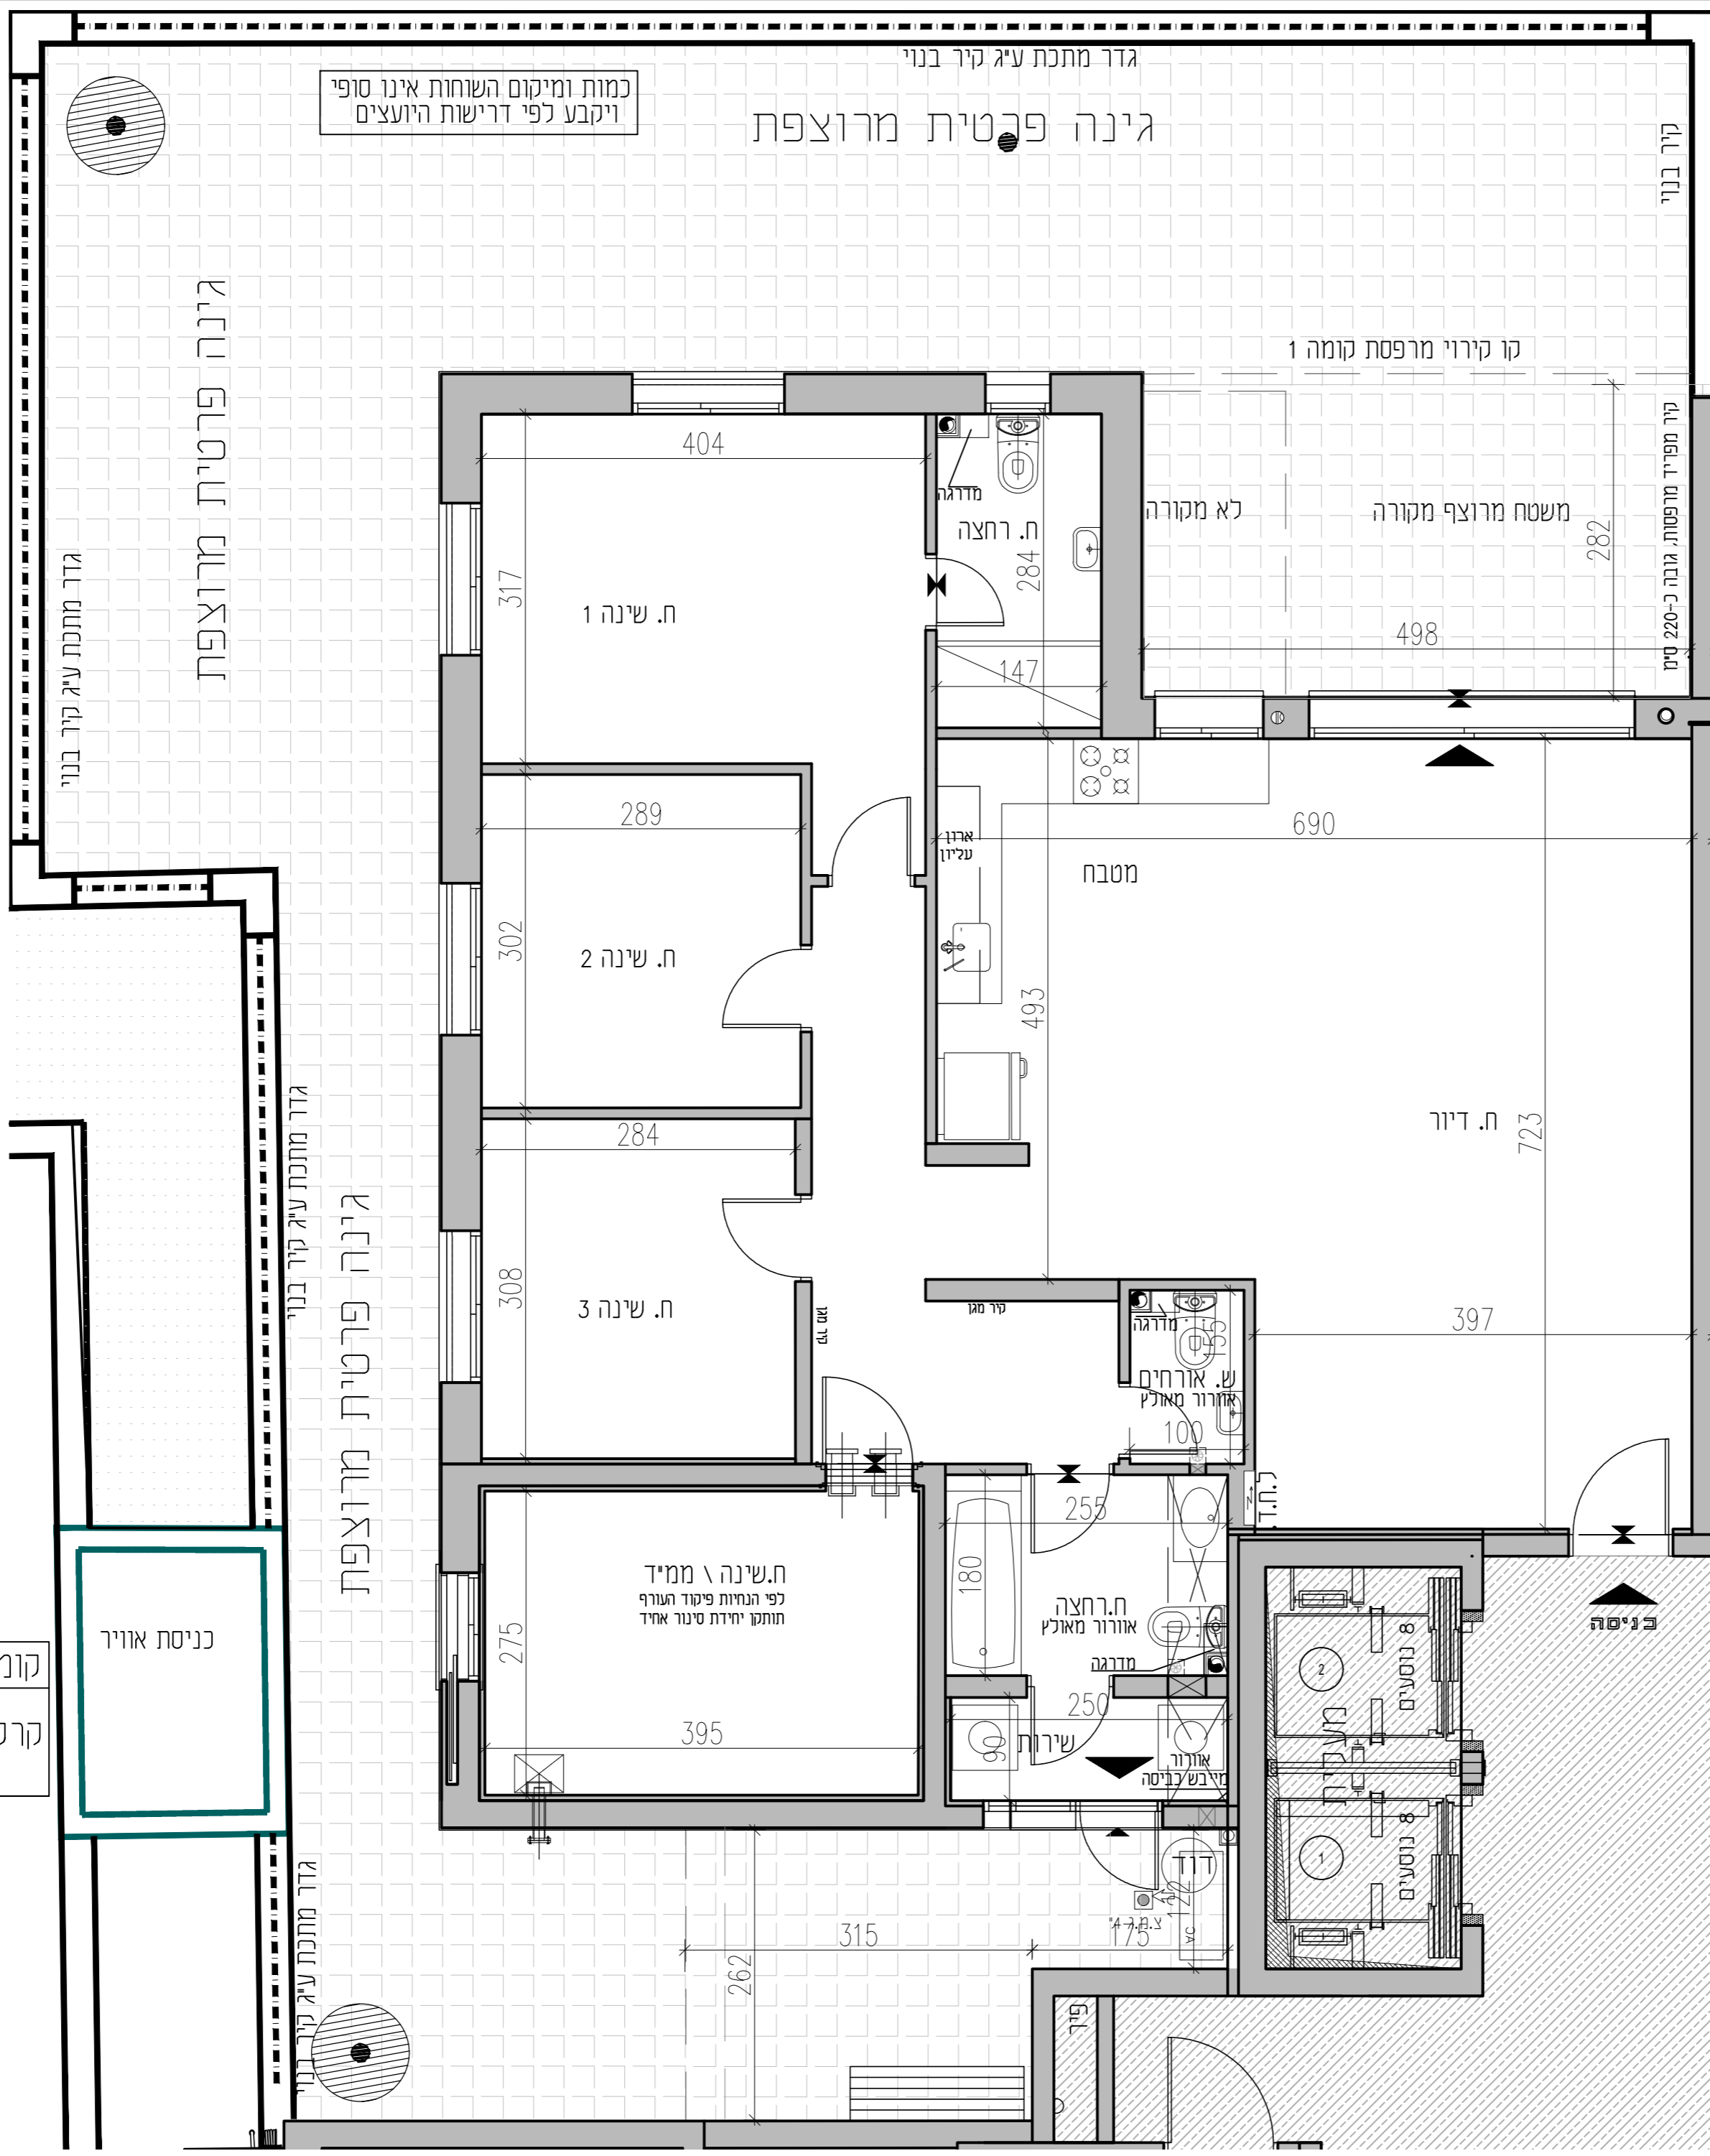


|              |      |      |
|--------------|------|------|
| דירת 5 חדרים | דירה | קומה |
| טיפוס 145-B  | 1    | קרקע |

כניסת אוויר

|      |      |                |
|------|------|----------------|
| קומה | דירה | דירת 5 חדרים   |
| 1    | 3    | טיפוס<br>145-C |


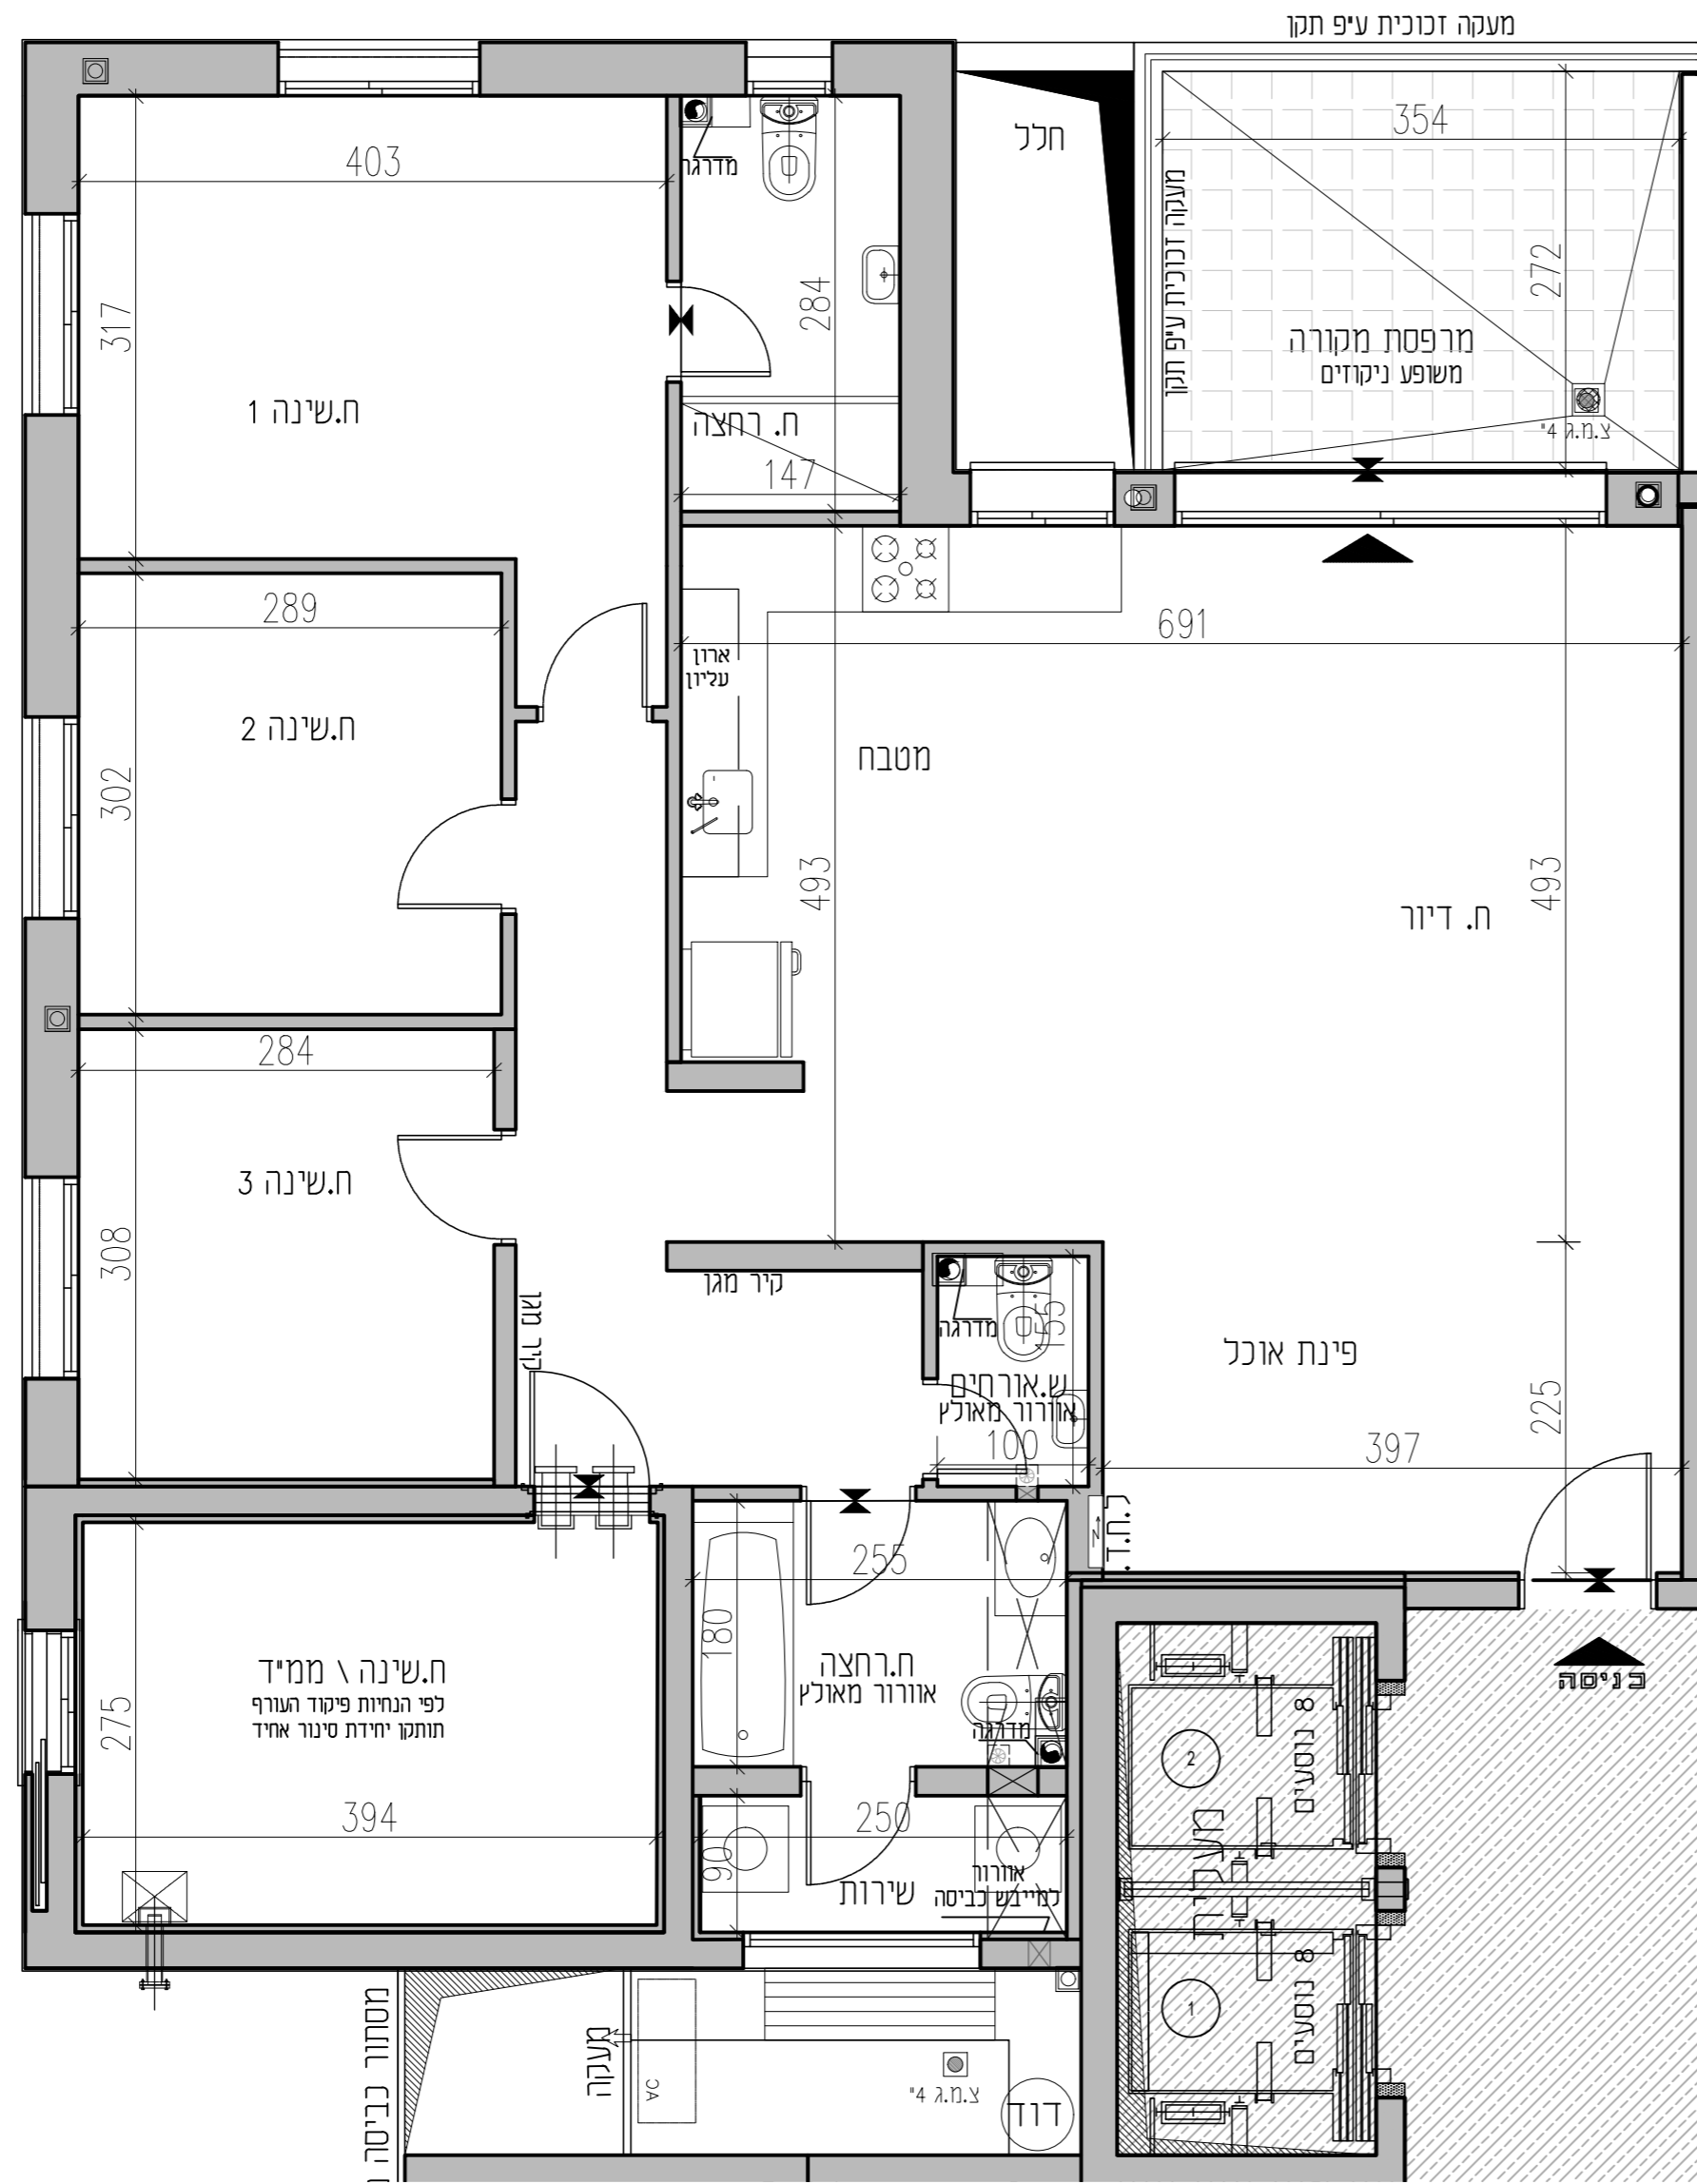


# נוריות - שבירו ראשון לציון

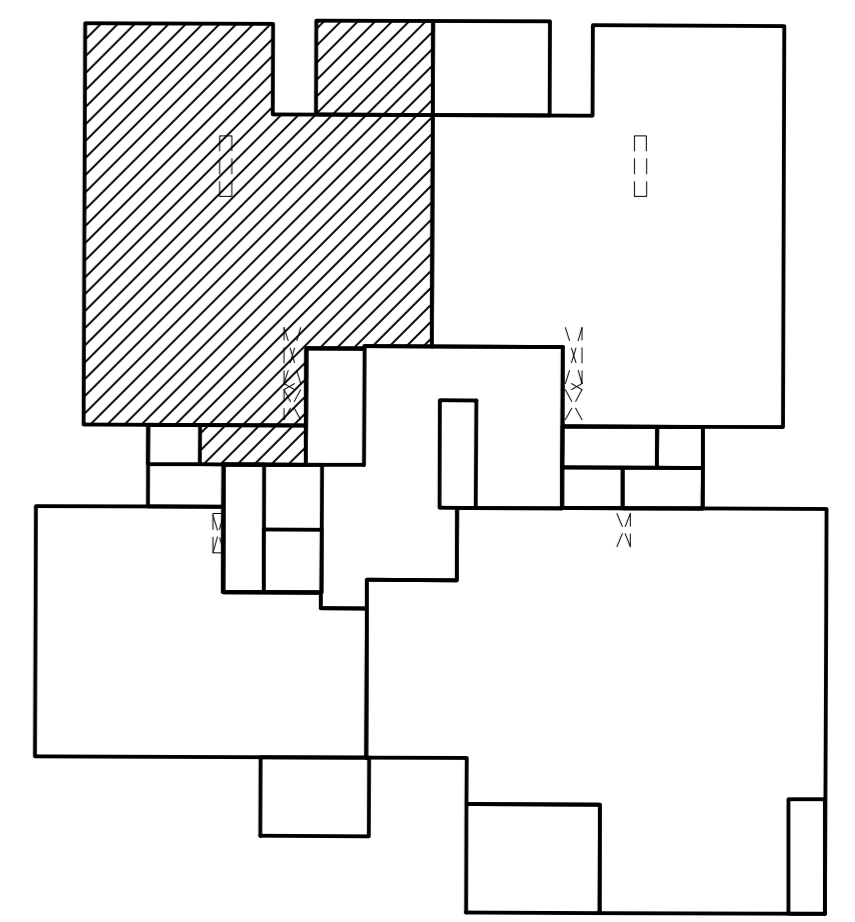


## מתחם 8

|  |             |
|--|-------------|
| מגרש 145   | דירה 3      |
| בניין 83   | טיפוס 145-C |
| קומה 1   |             |
| קני"מ: 1:50<br>מהדורה: 3<br>תאריך: 05/09/2022  |             |
| הערות:<br>- הערות ומקרא לתכנית זו מופיעות בדף השער לתכניות המכר<br>- תכנית לא סופית לפני קבלת היתר |             |
| חתימת הקונה:   |             |
| חתימת המוכר:   |             |

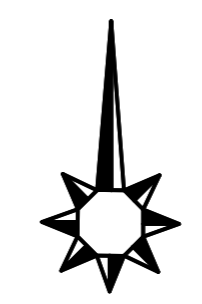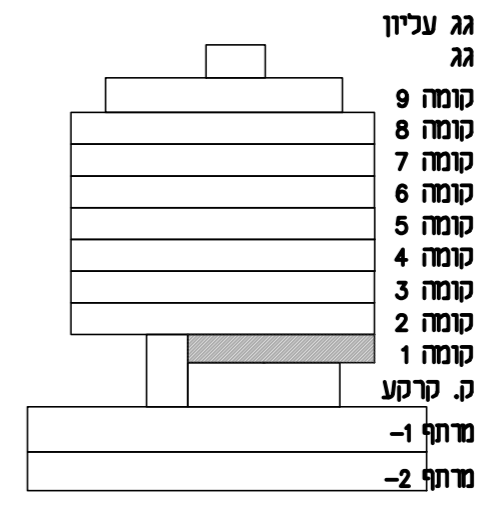




|      |      |                |
|------|------|----------------|
| קומה | דירה | דירת 3 חדרים   |
| 1    | 5    | טיפוס<br>145-E |

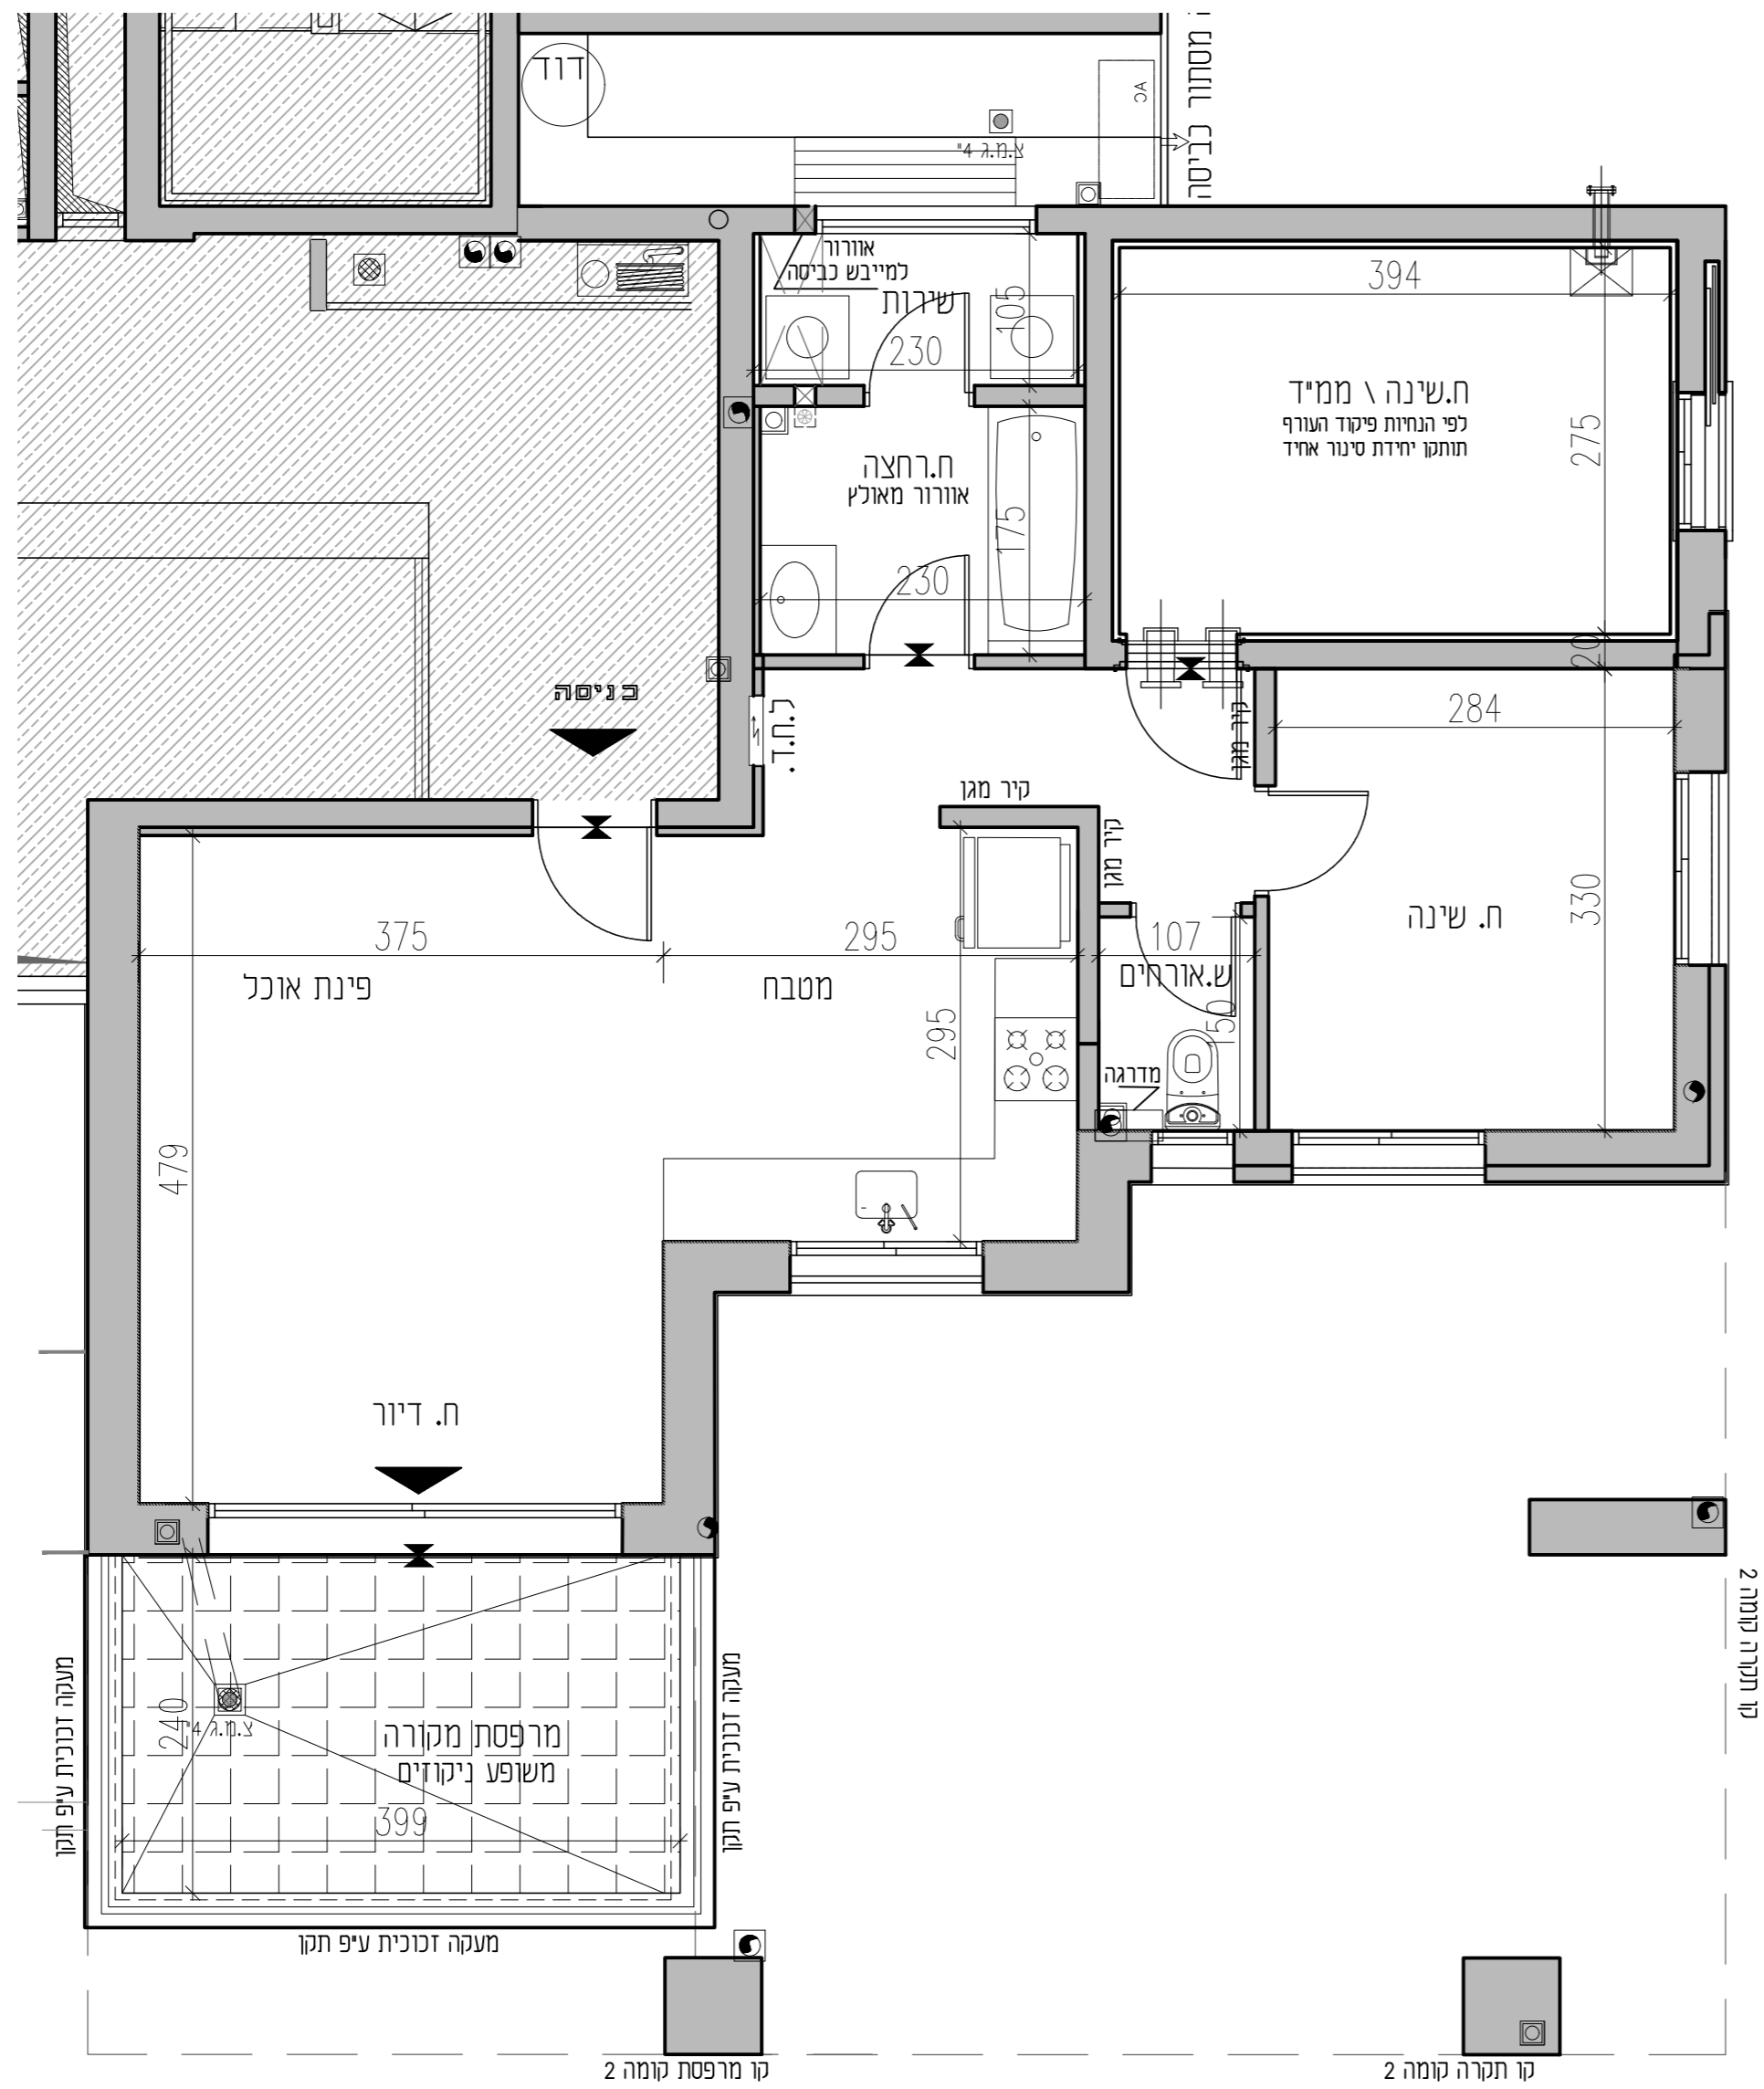



# נוריות - שבירו

## ראשון לציון

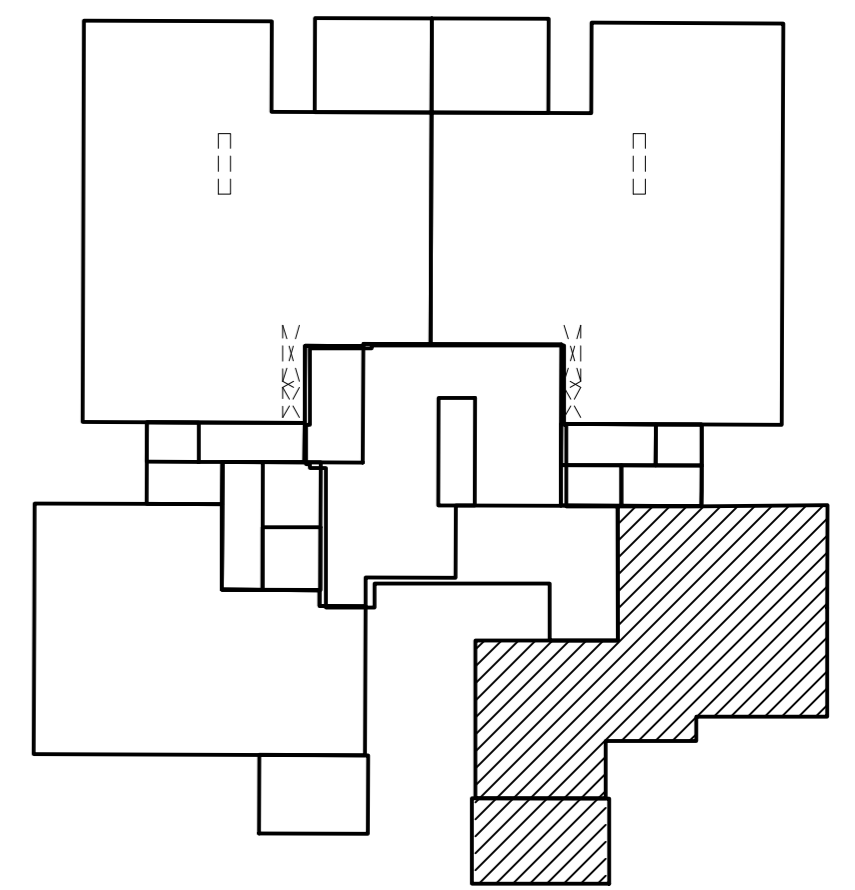


### מתחם 8


|  |             |
|--|-------------|
| מגרש 145   | דירה 5      |
| בניין 83   | טיפוס 145-E |
| קומה 1   |             |
| קנייני: 1:50<br>מהדורה: 3<br>תאריך: 05/09/2022   |             |
| הערות:<br>- הערות ומקרא לתכנית זו מופיעות בדף השער לתכניות המכר<br>- תכנית לא סופית לפני קבלת היתר |             |
| חתימת הקונה:   |             |
| חתימת המוכר:   |             |

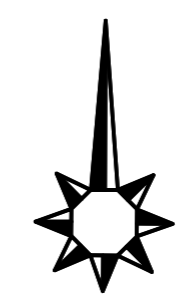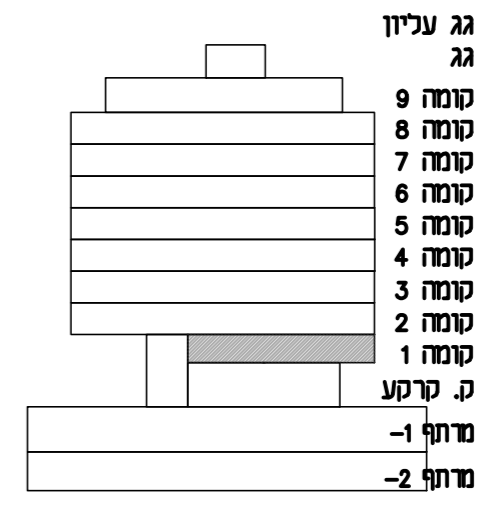

|      |      |                |
|------|------|----------------|
| קומה | דירה | דירת 3 חדרים   |
| 1    | 6    | טיפוס<br>145-F |


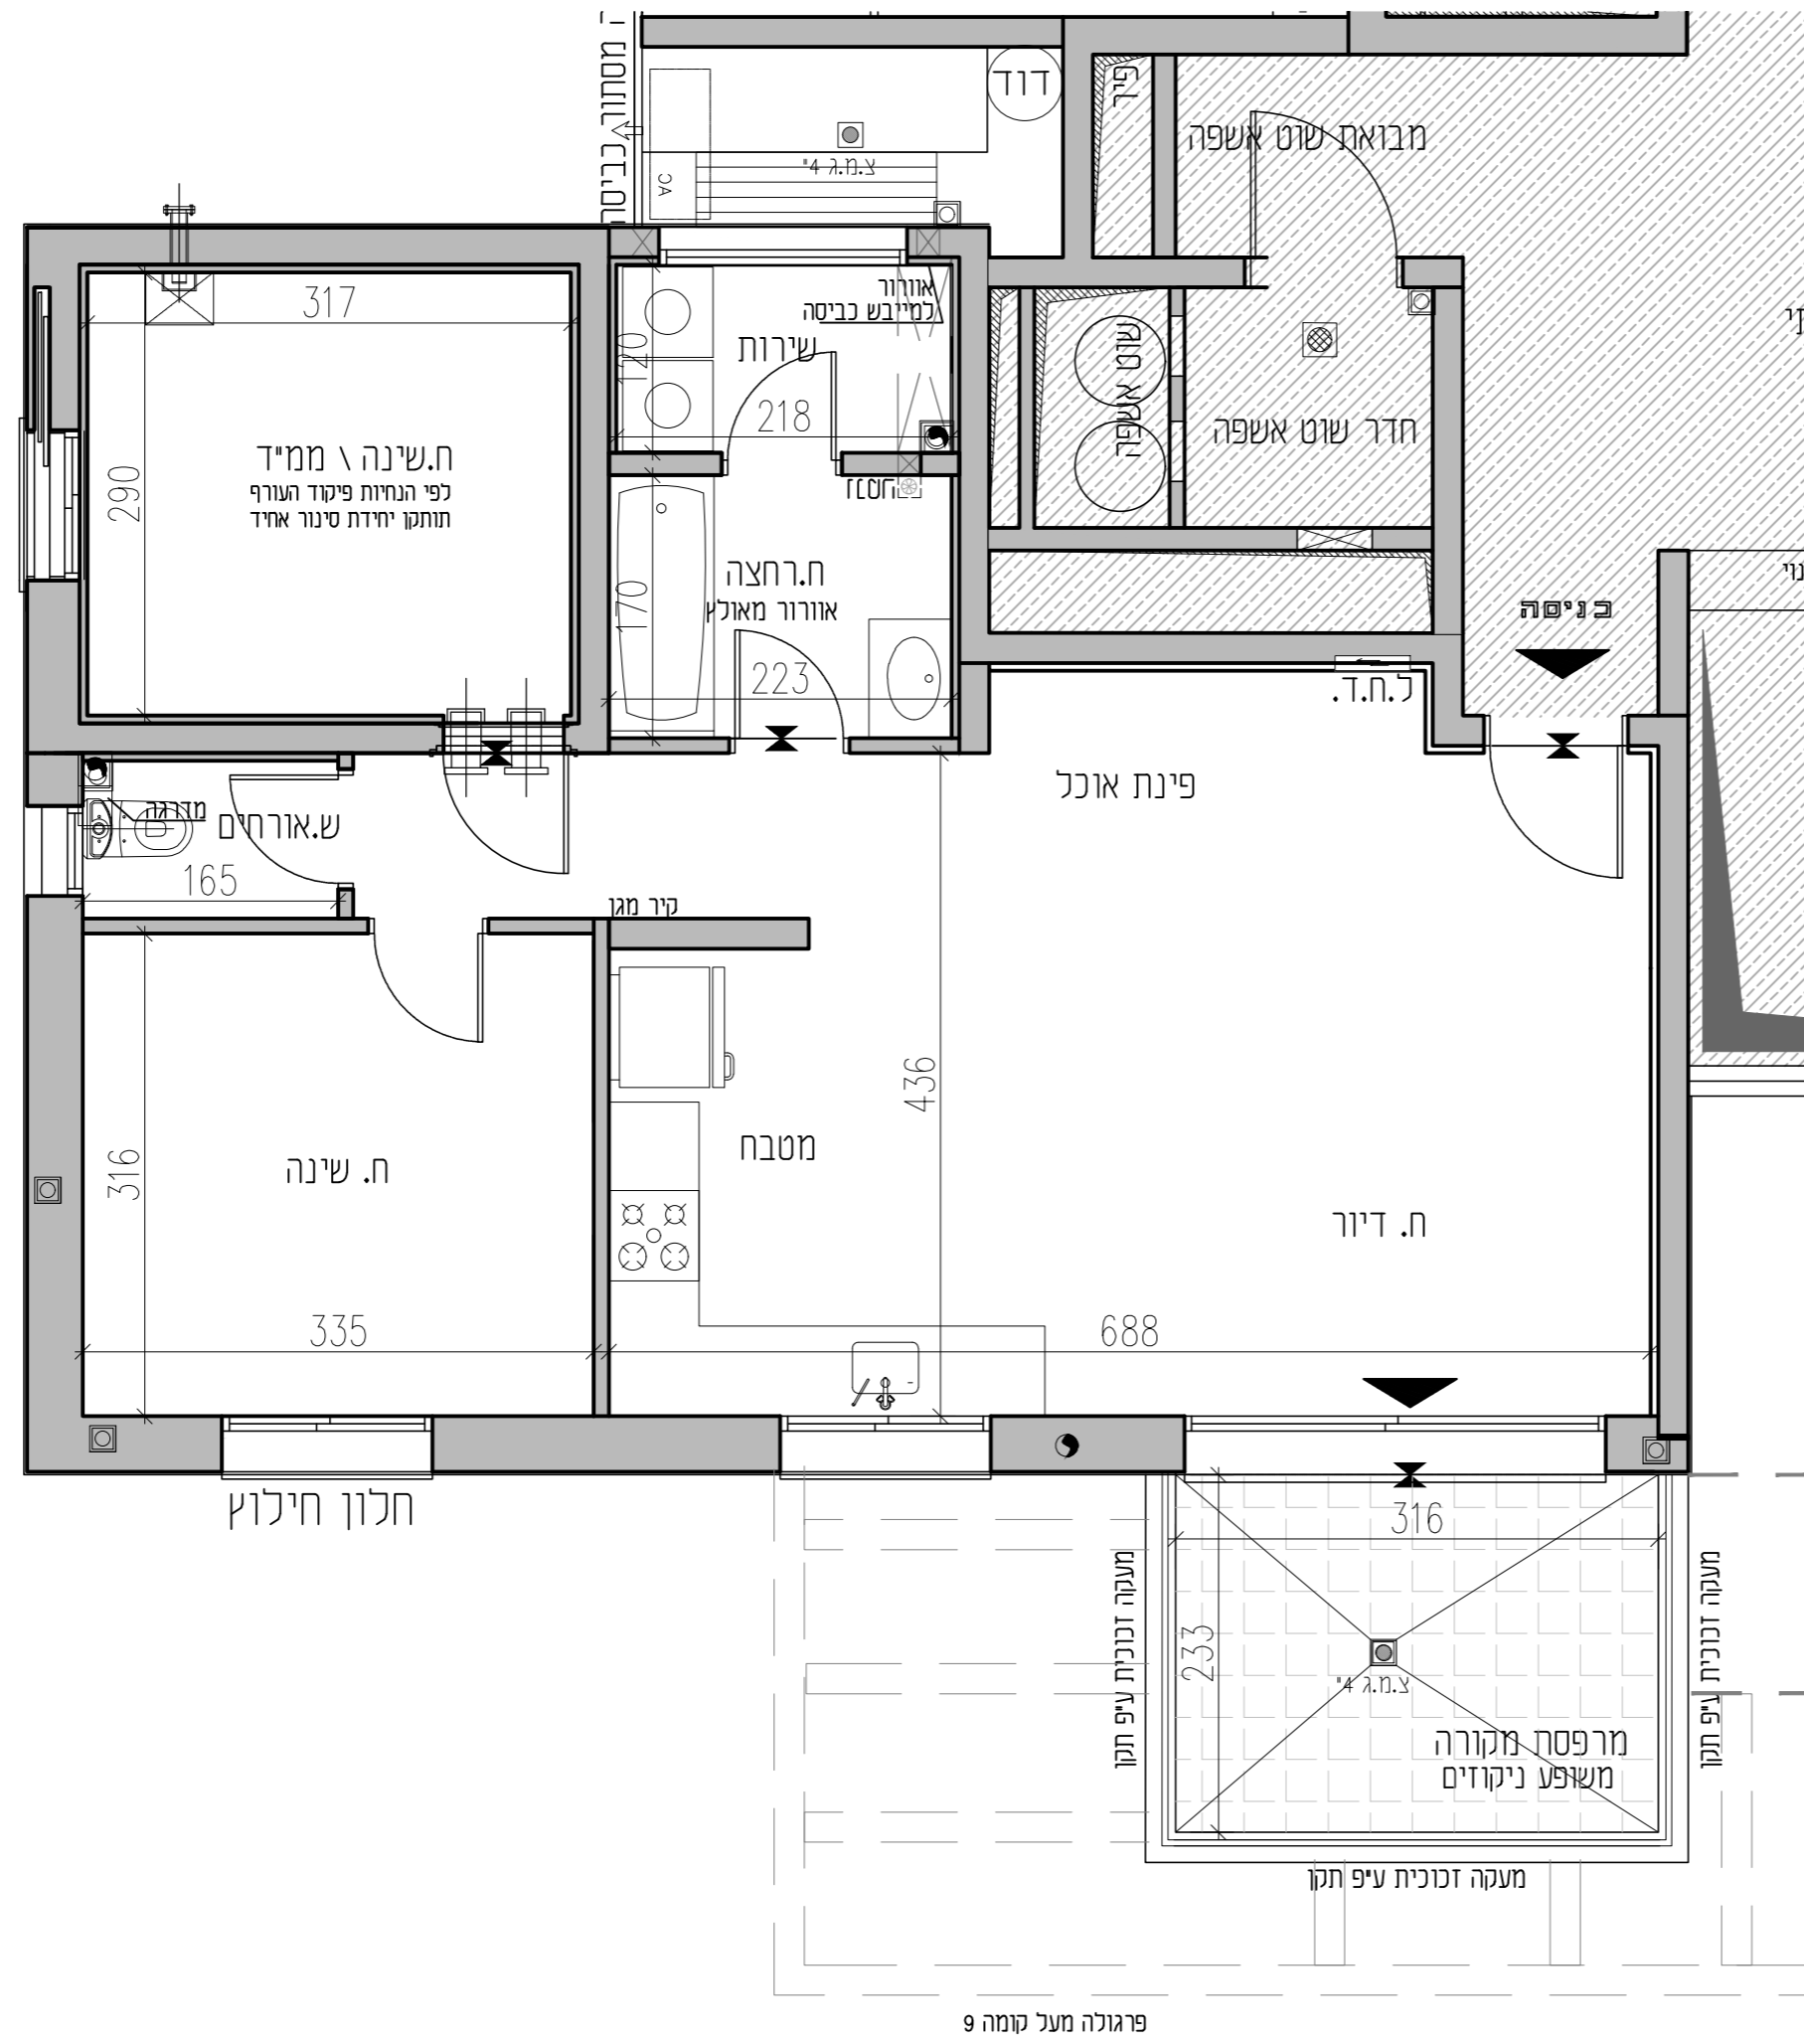


# נוריות - שבירו ראשון לציון

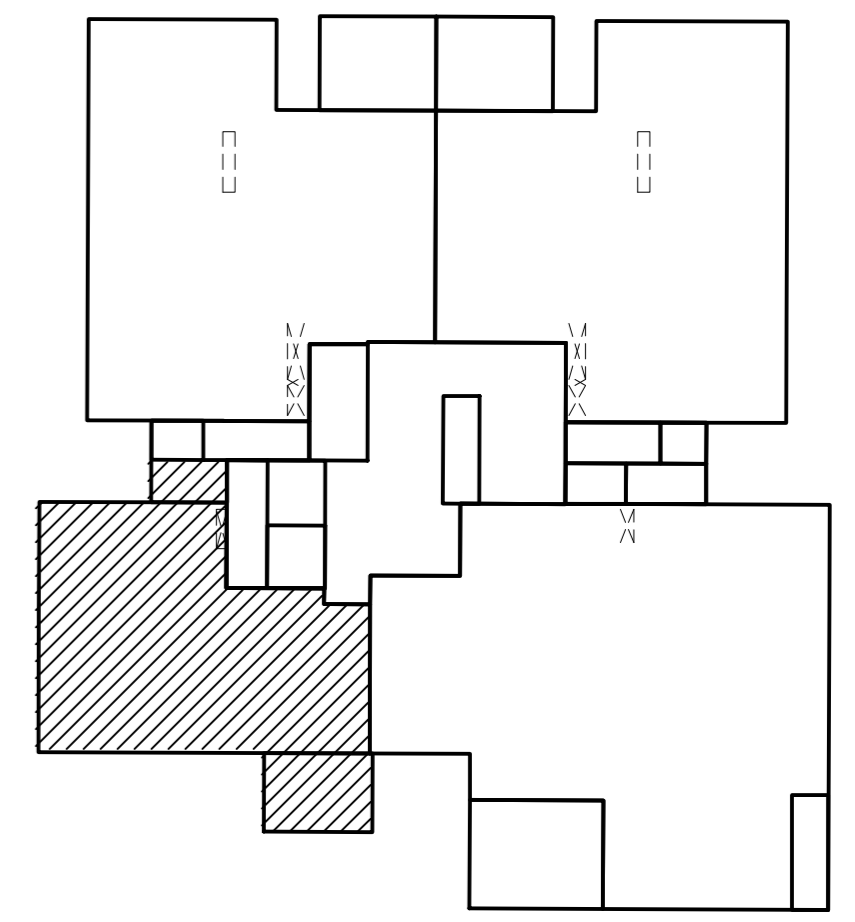


## מתחם 8

|   |             |
|---|-------------|
| מגרש 145  | דירה 6      |
| בניין 83  | טיפוס 145-F |
| קומה 1  |             |
| קנייני: 1:50<br>מהדורה 3<br>תאריך: 05/09/2022   |             |
| הערות:<br>- הערות ומקרא לתכנית זו מופיעות בדף<br>השער לתכניות המכר<br>- תכנית לא סופית לפני קבלת היתר |             |
| חתימת הקונה:  |             |
| חתימת המוכר:  |             |

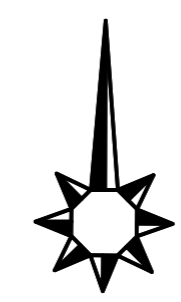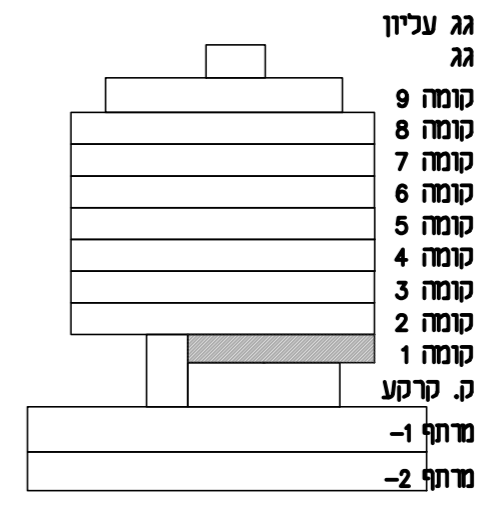




|                                |      |      |
|--------------------------------|------|------|
| דירת 5 חדרים<br>טיפוס<br>145-G | קומה | דירה |
|                                | 2    | 7    |
|                                | 3    | 11   |
|                                | 4    | 15   |
|                                | 5    | 19   |
|                                | 6    | 23   |
| 7                              | 27   |      |


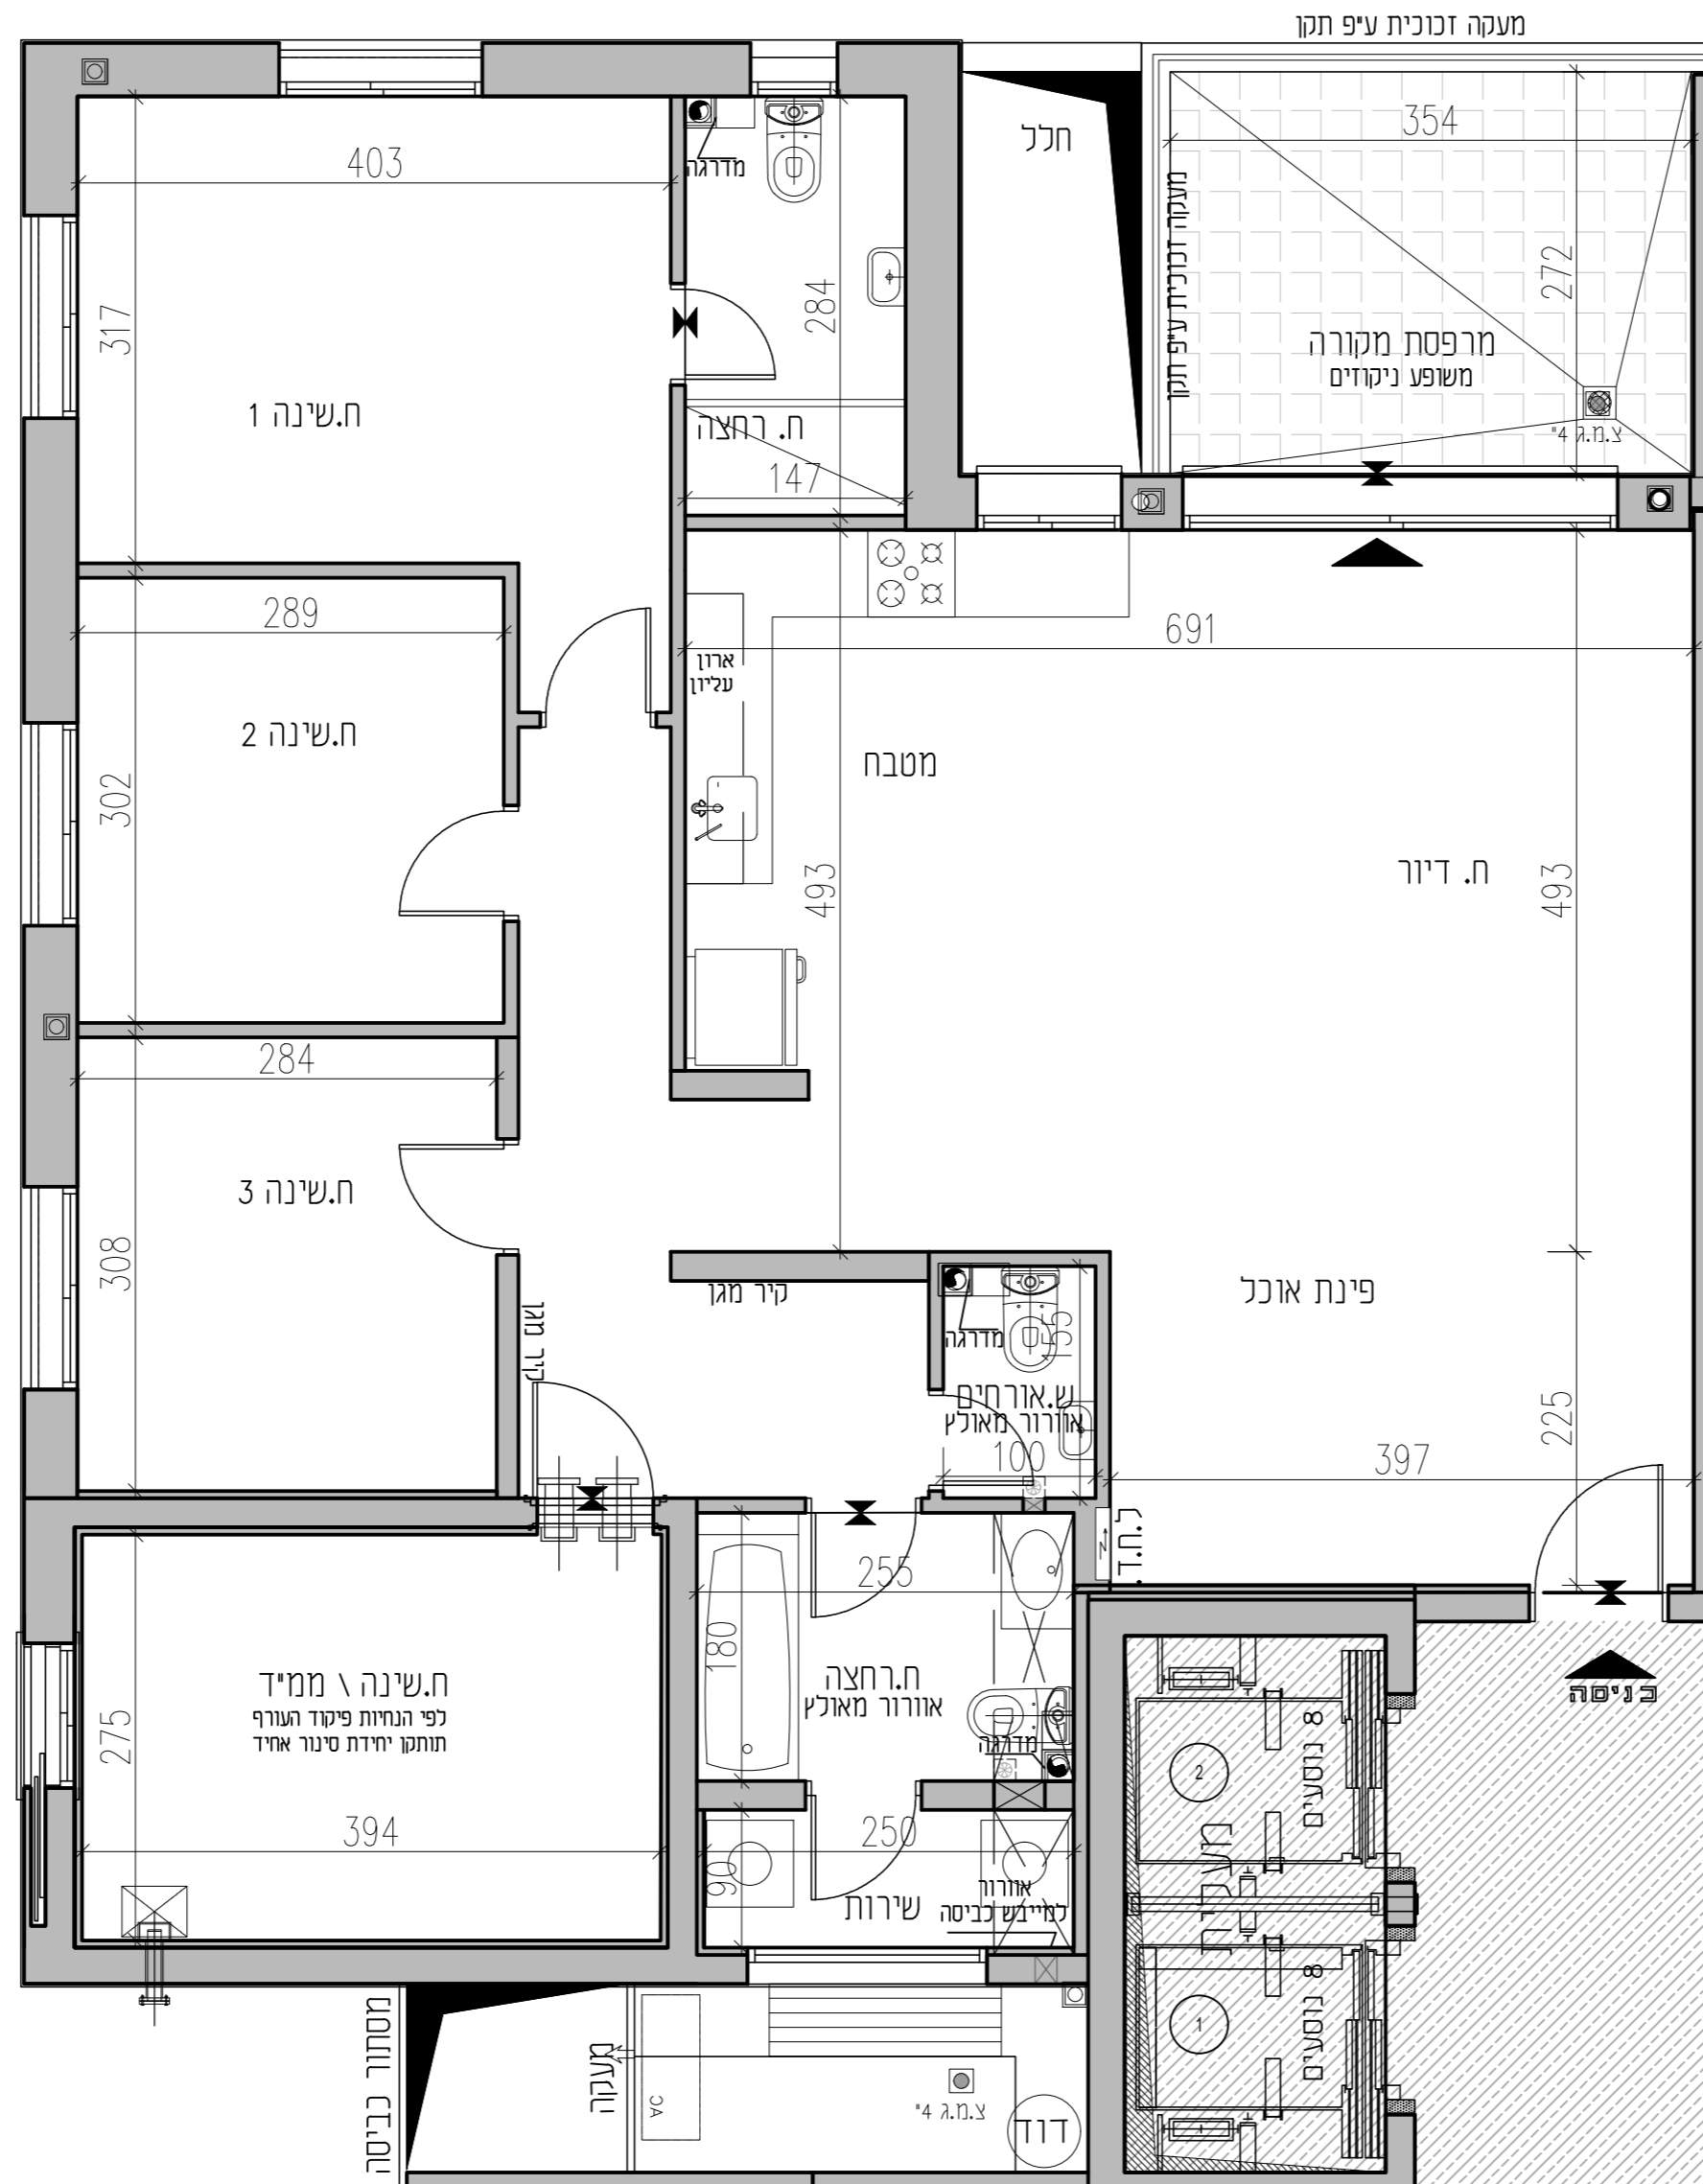


# נוריות - שבירו ראשון לציון

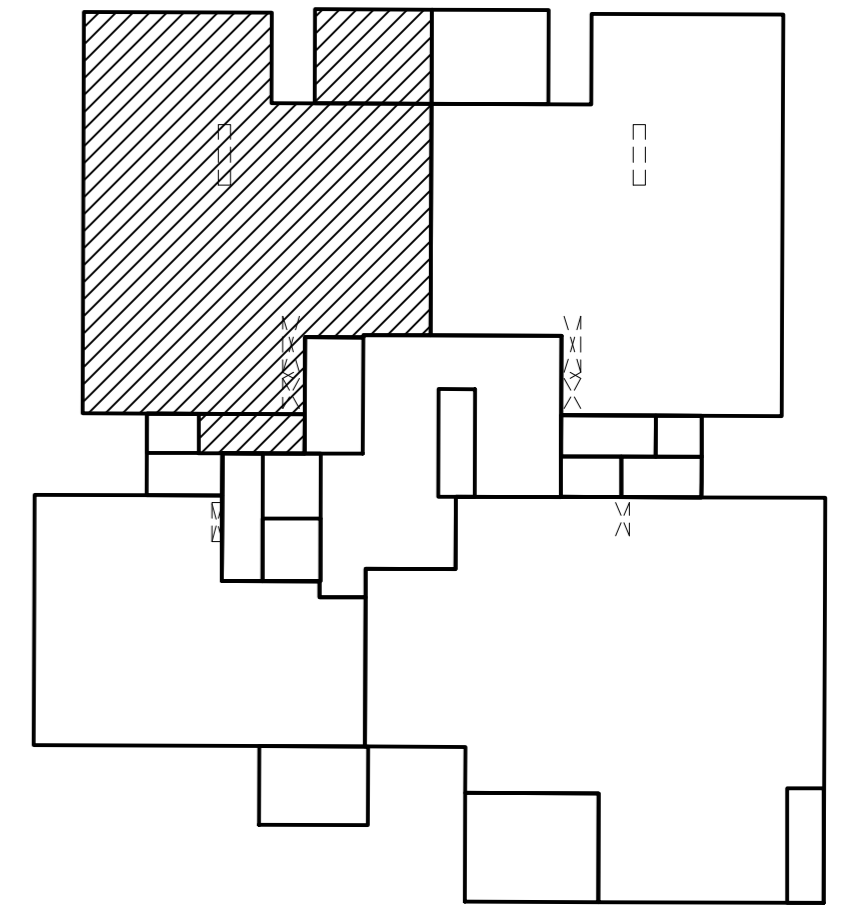


## מתחם 8


|              |  |
|--------------|--|
| מגרש 145     | דירה: 7 - 11 - 15<br>19 - 23 - 27  |
| בניין: 83    | טיפוס: 145-G   |
| קומה: 2-7    | קניין: 1:50<br>מהדורה: 3<br>תאריך: 05/09/2022  |
| חתימת הקונה: | הערות:<br>- הערות ומקרא לתכנית זו מופיעות בדף<br>השער לתכנית המכר<br>- תכנית לא סופית לפני קבלת היזר |
| חתימת המוכר: |  |

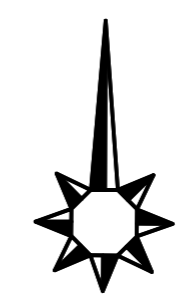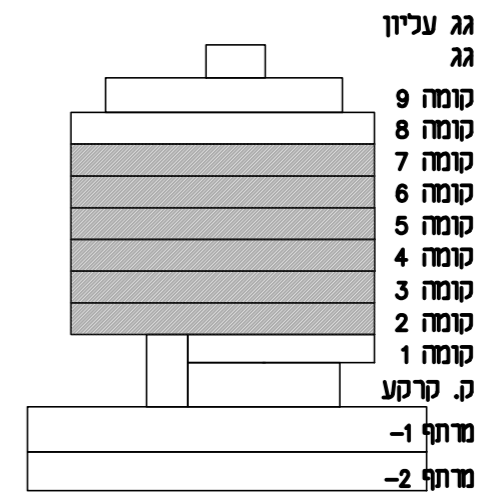

|                                |      |      |
|--------------------------------|------|------|
| דירת 5 חדרים<br>טיפוס<br>145-H | קומה | דירה |
|                                | 2    | 8    |
|                                | 3    | 12   |
|                                | 4    | 16   |
|                                | 5    | 20   |
|                                | 6    | 24   |
|                                | 7    | 28   |

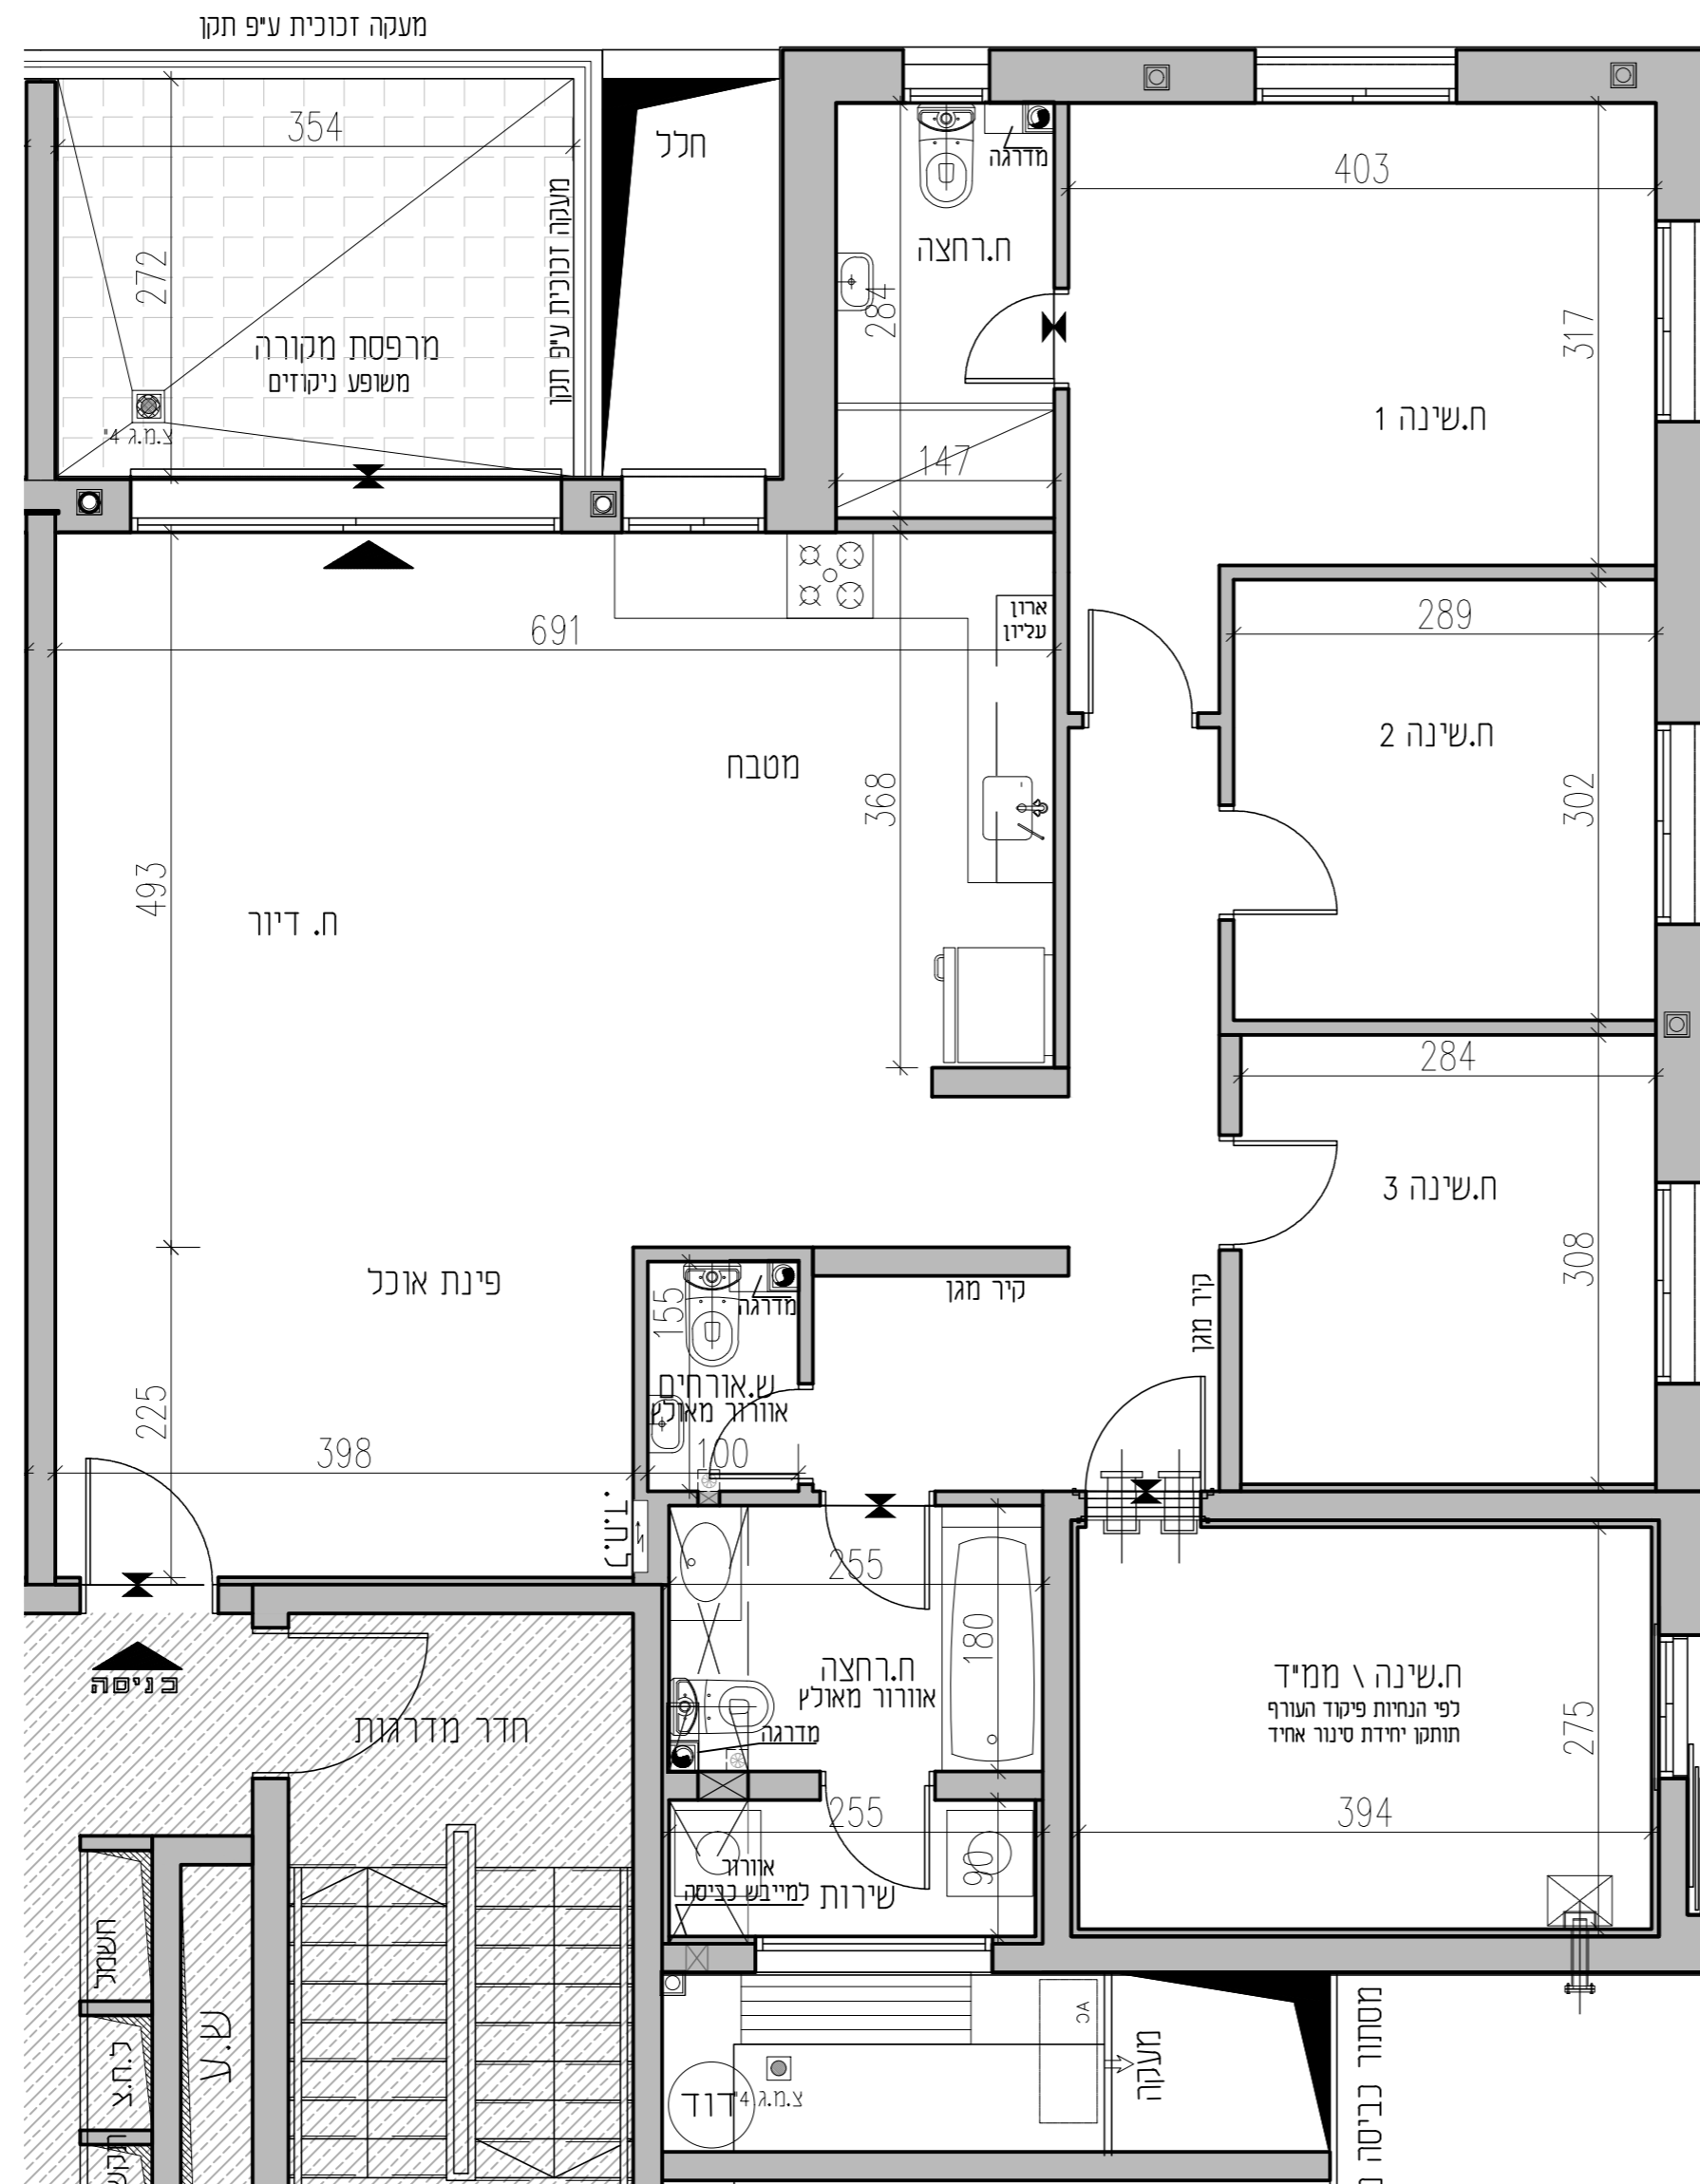


# נוריות - שבירו ראשון לציון

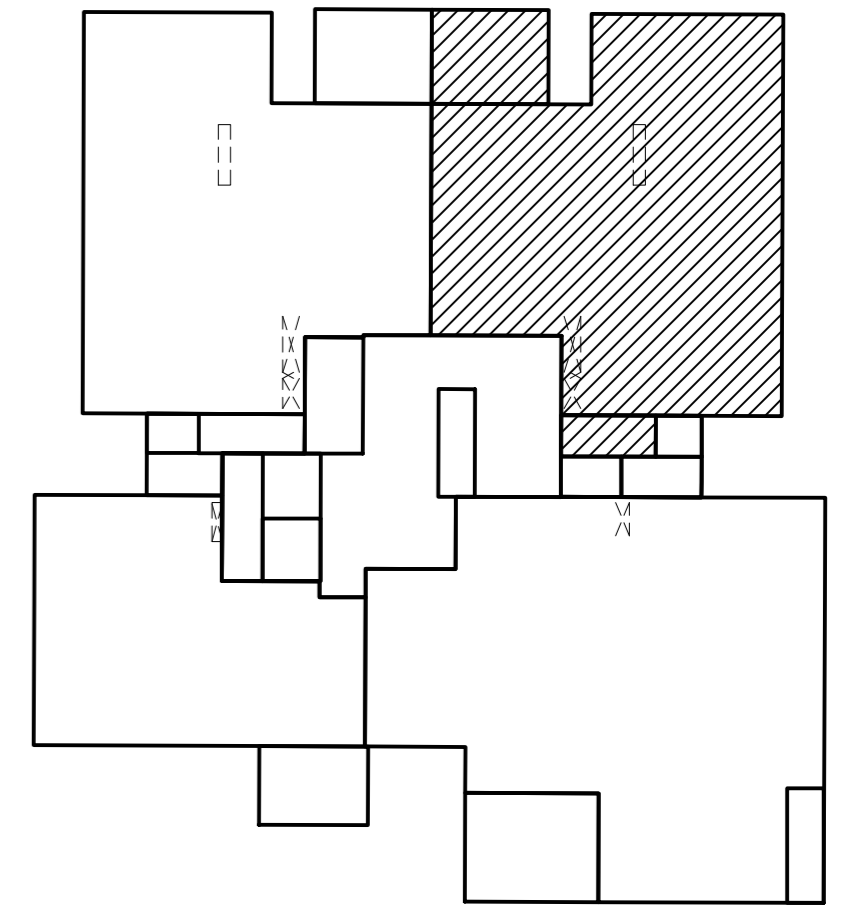

## מתחם 8


|              |   |
|--------------|---|
| מגרש 145     | דירה: 8 - 12 - 16<br>20 - 24 - 28   |
| בניין: 83    | טיפוס: 145-H  |
| קומה: 2-7    | קניין: 1:50<br>מהדורה: 3<br>תאריך: 05/09/2022   |
| חתימת הקונה: | הערות:<br>- הערות ומקרא לתכנית זו מופיעות בדף השער לתכנית המכר<br>- תכנית לא סופית לפני קבלת היתר |
| חתימת המוכר: |   |

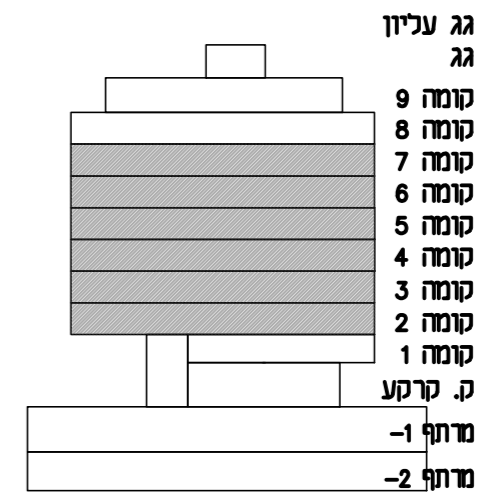

|                                |      |      |
|--------------------------------|------|------|
| דירת 6 חדרים<br>טיפוס<br>145-I | קומה | דירה |
|                                | 2    | 9    |
|                                | 3    | 13   |
|                                | 4    | 17   |
|                                | 5    | 21   |
|                                | 6    | 25   |
| 7                              | 29   |      |





# נוריות - שבירו ראשון לציון

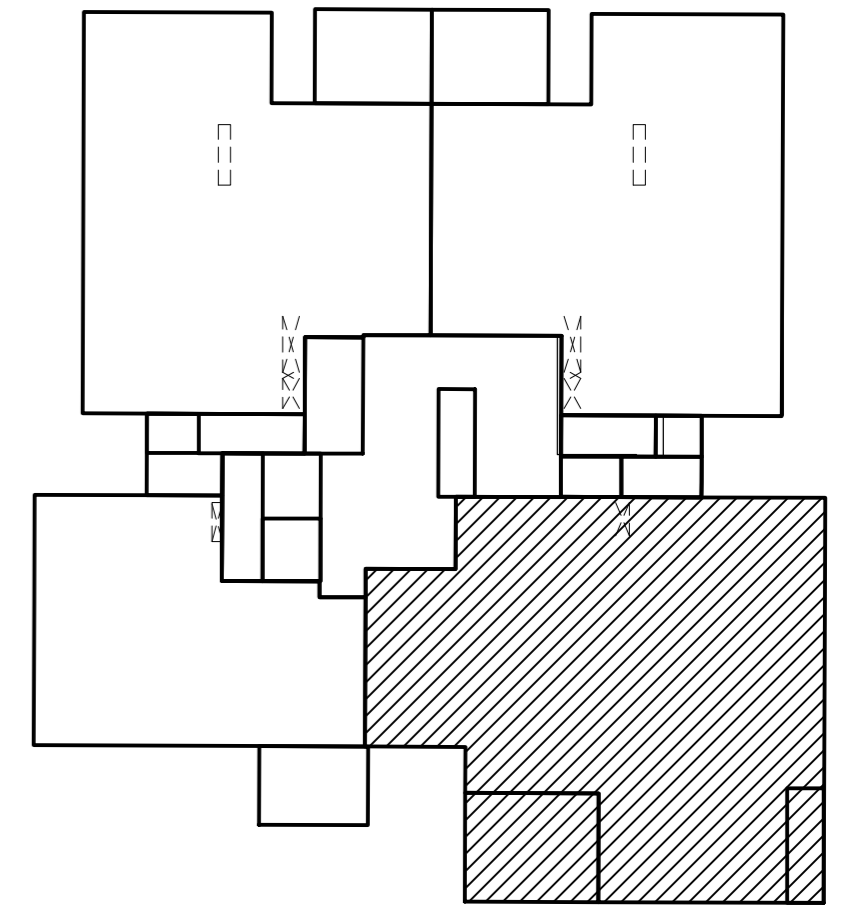


## מתחם 8


|   |                                   |
|---|-----------------------------------|
| מגרש 145  | דירה: 9 - 13 - 17<br>21 - 25 - 29 |
| בניין: 83   | טיפוס: 145-I                      |
| קומה: 2-7   |                                   |
| קניימ: 1:50<br>מהדורה: 3<br>תאריך: 05/09/2022   |                                   |
| הערות:<br>- הערות ומקרא לתכנית זו מופיעות בדף השער לתכנית המכר<br>- תכנית לא סופית לפני קבלת היתר |                                   |
| חתימת הקונה:  |                                   |
| חתימת המוכר:  |                                   |

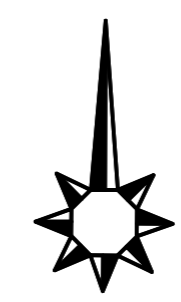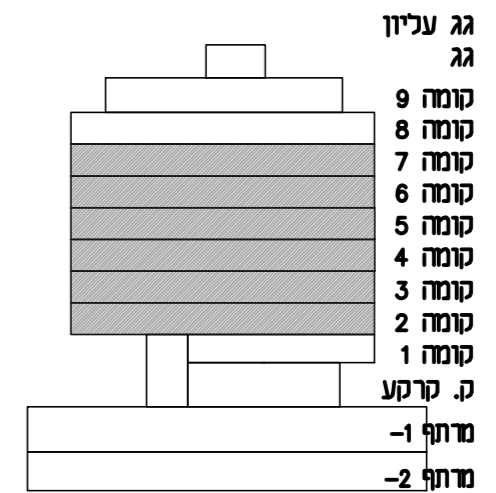

|                                |      |      |
|--------------------------------|------|------|
| דירת 3 חדרים<br>טיפוס<br>145-J | קומה | דירה |
|                                | 2    | 10   |
|                                | 3    | 14   |
|                                | 4    | 18   |
|                                | 5    | 22   |
|                                | 6    | 26 - |
| 7                              | 30   |      |


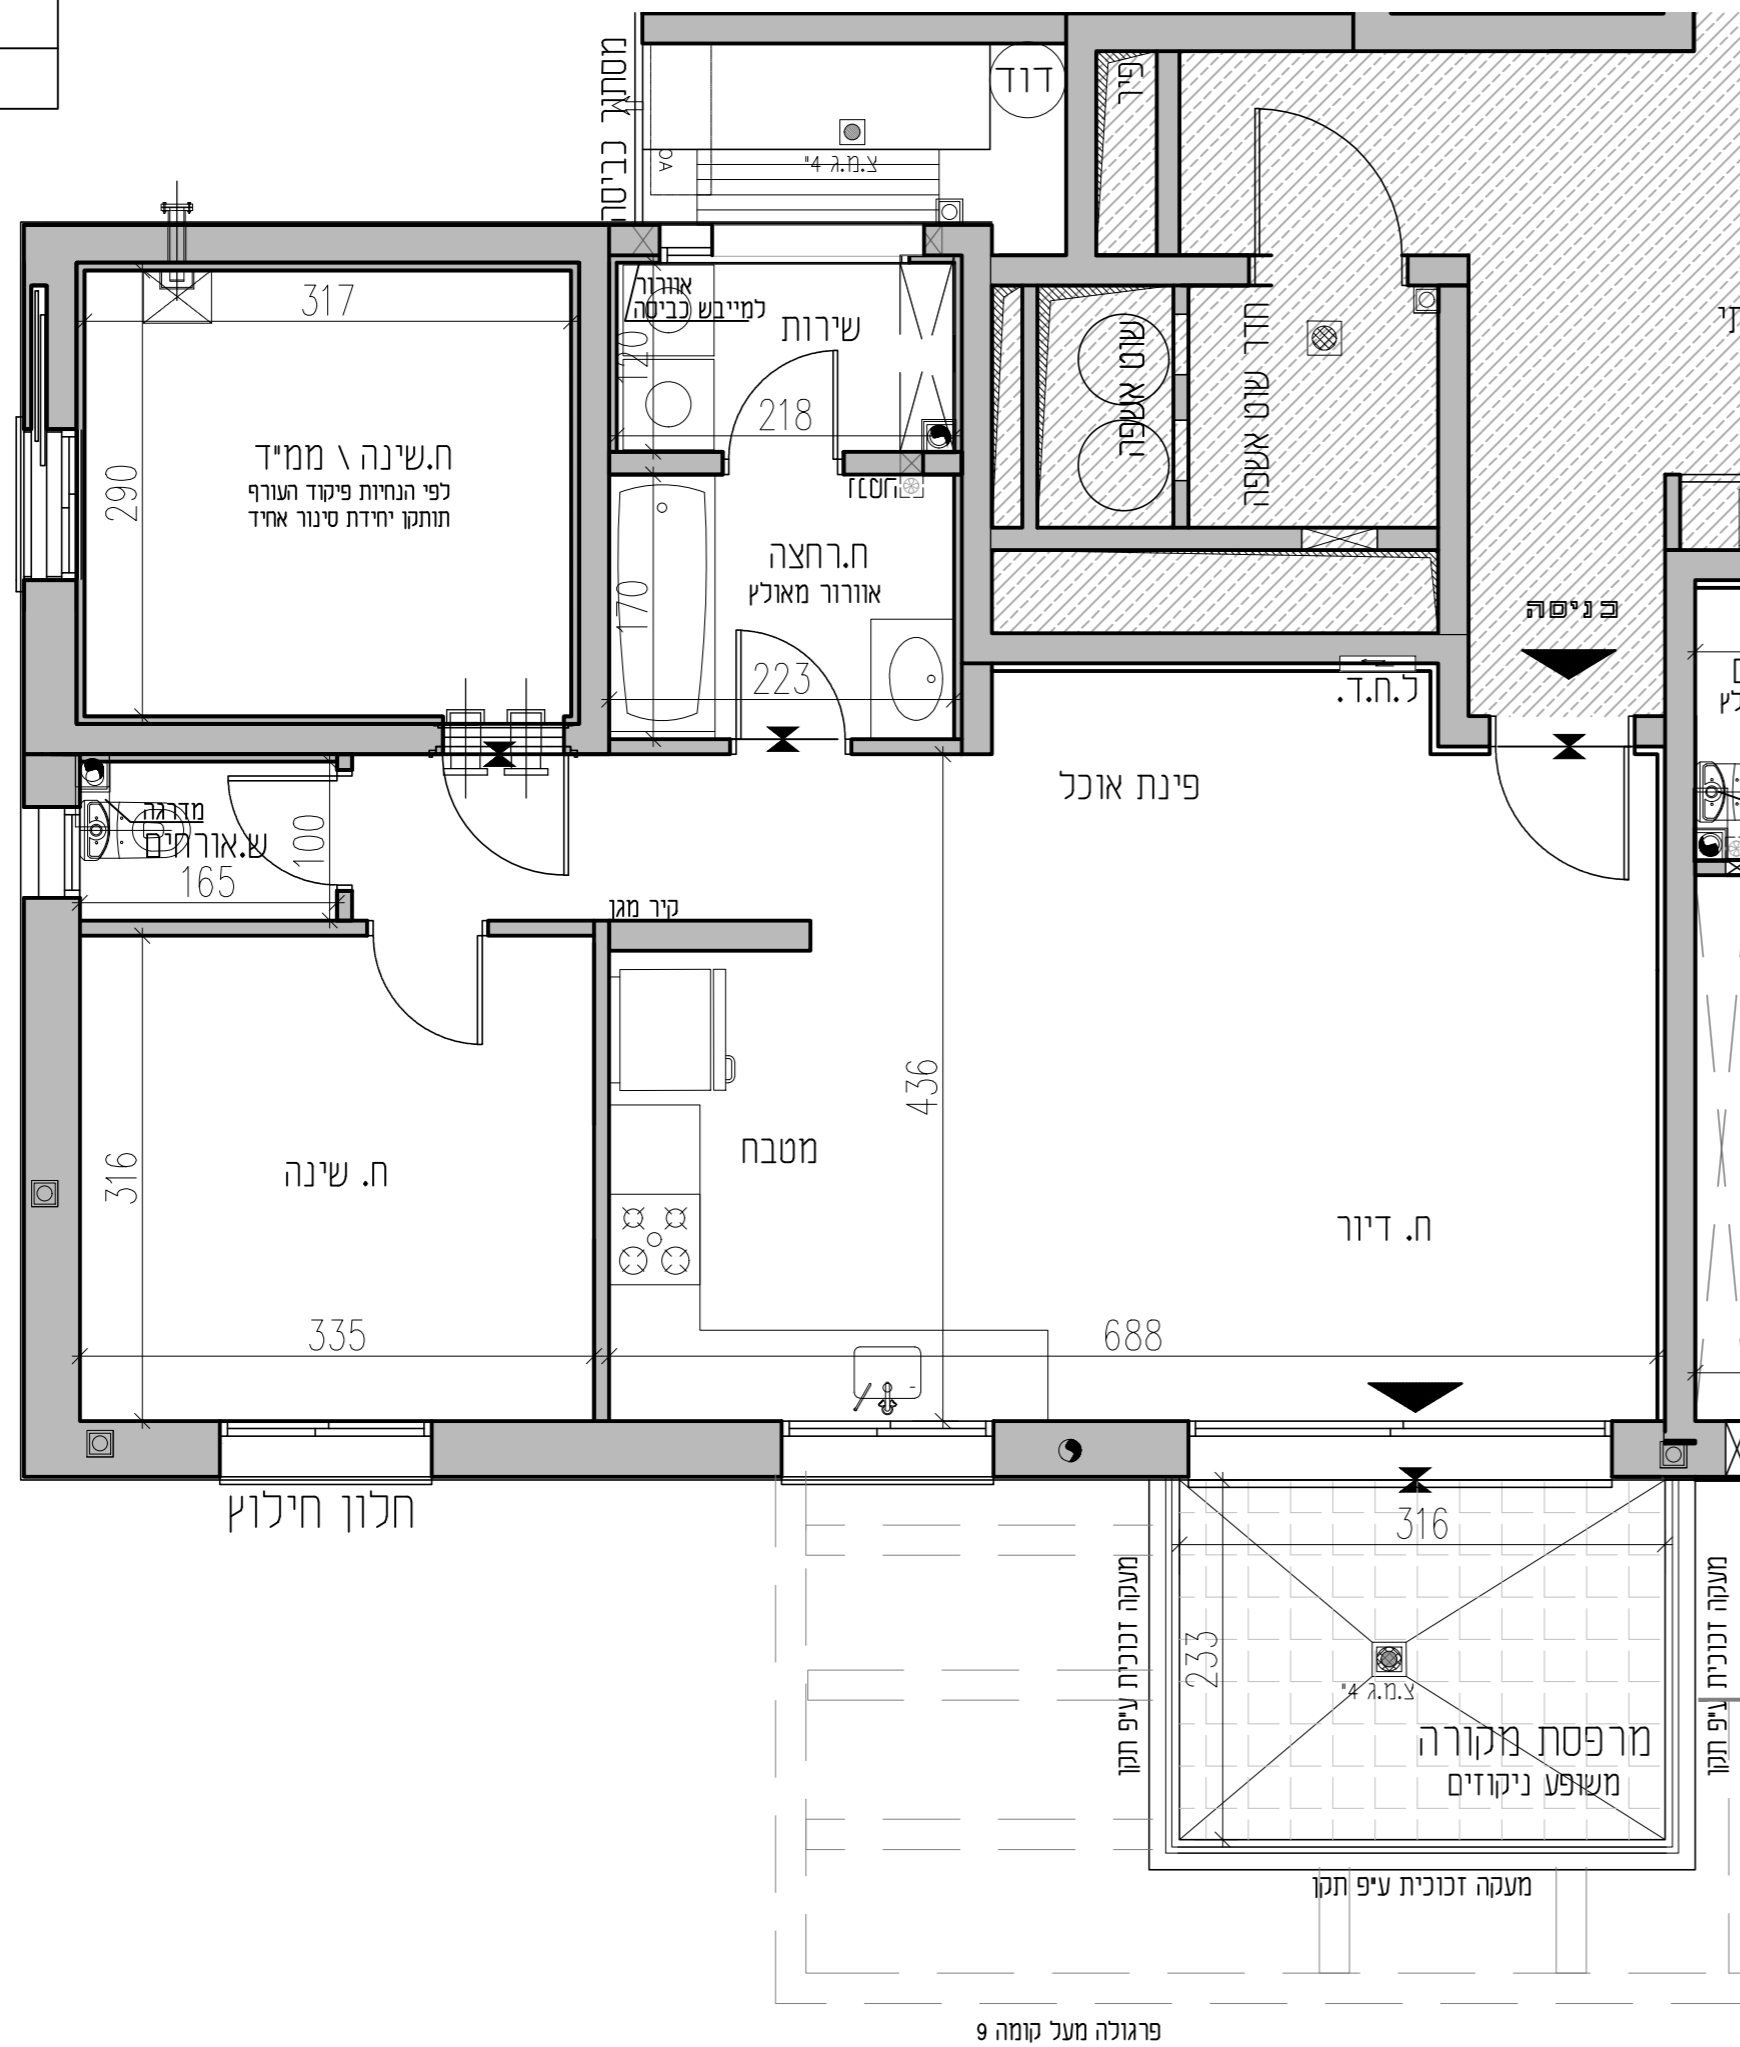


# נוריות - שבירו ראשון לציון

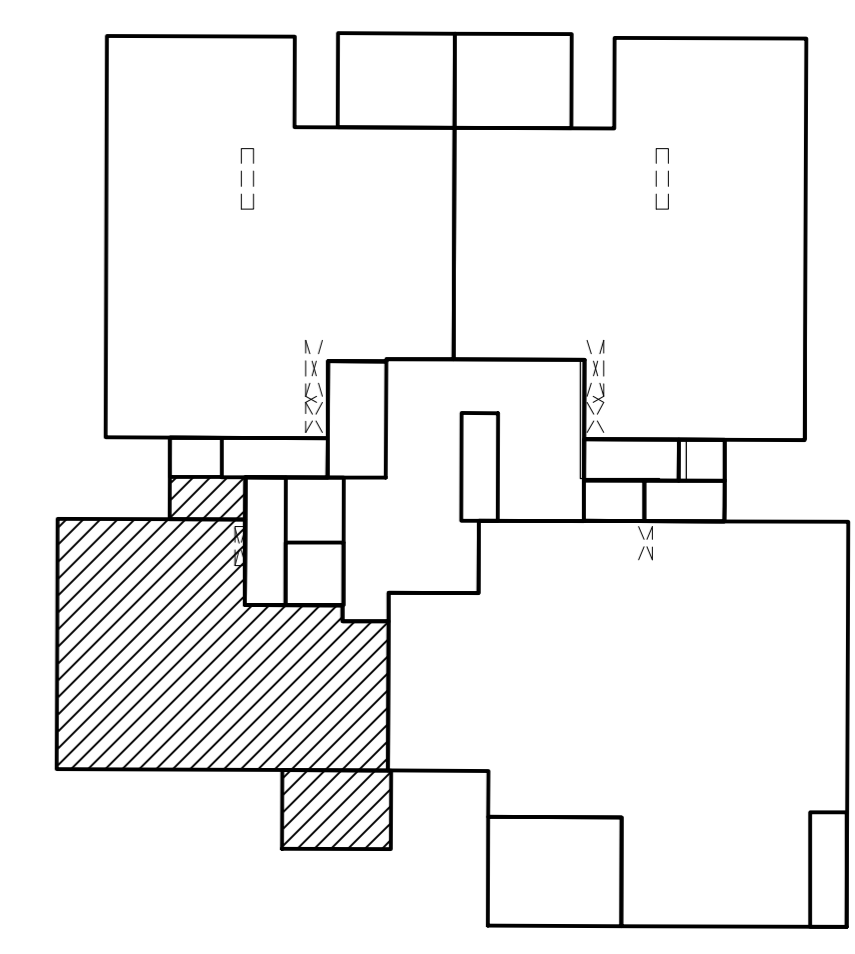


## מתחם 8


|   |                                    |
|---|------------------------------------|
| מגרש 145  | דירה: 10 - 14 - 18<br>22 - 26 - 30 |
| בניין: 83   | טיפוס: 145-J                       |
| קומה: 2-7   |                                    |
| קניין: 1:50<br>מהדורה: 3<br>תאריך: 05/09/2022   |                                    |
| הערות:<br>- הערות ומקרא לתכנית זו מופיעות בדף השער לתכנית המכר<br>- תכנית לא סופית לפני קבלת היתר |                                    |
| חתימת הקונה:  |                                    |
| חתימת המוכר:  |                                    |

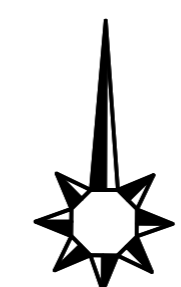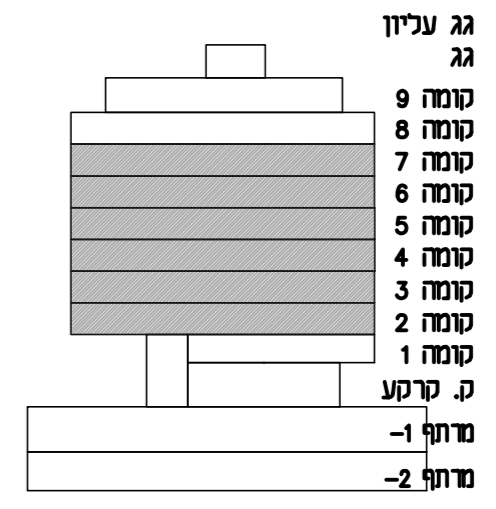

|      |      |                |
|------|------|----------------|
| קומה | דירה |                |
| 8    | 31   | דירת 5 חדרים   |
|      |      | טיפוס<br>145-G |


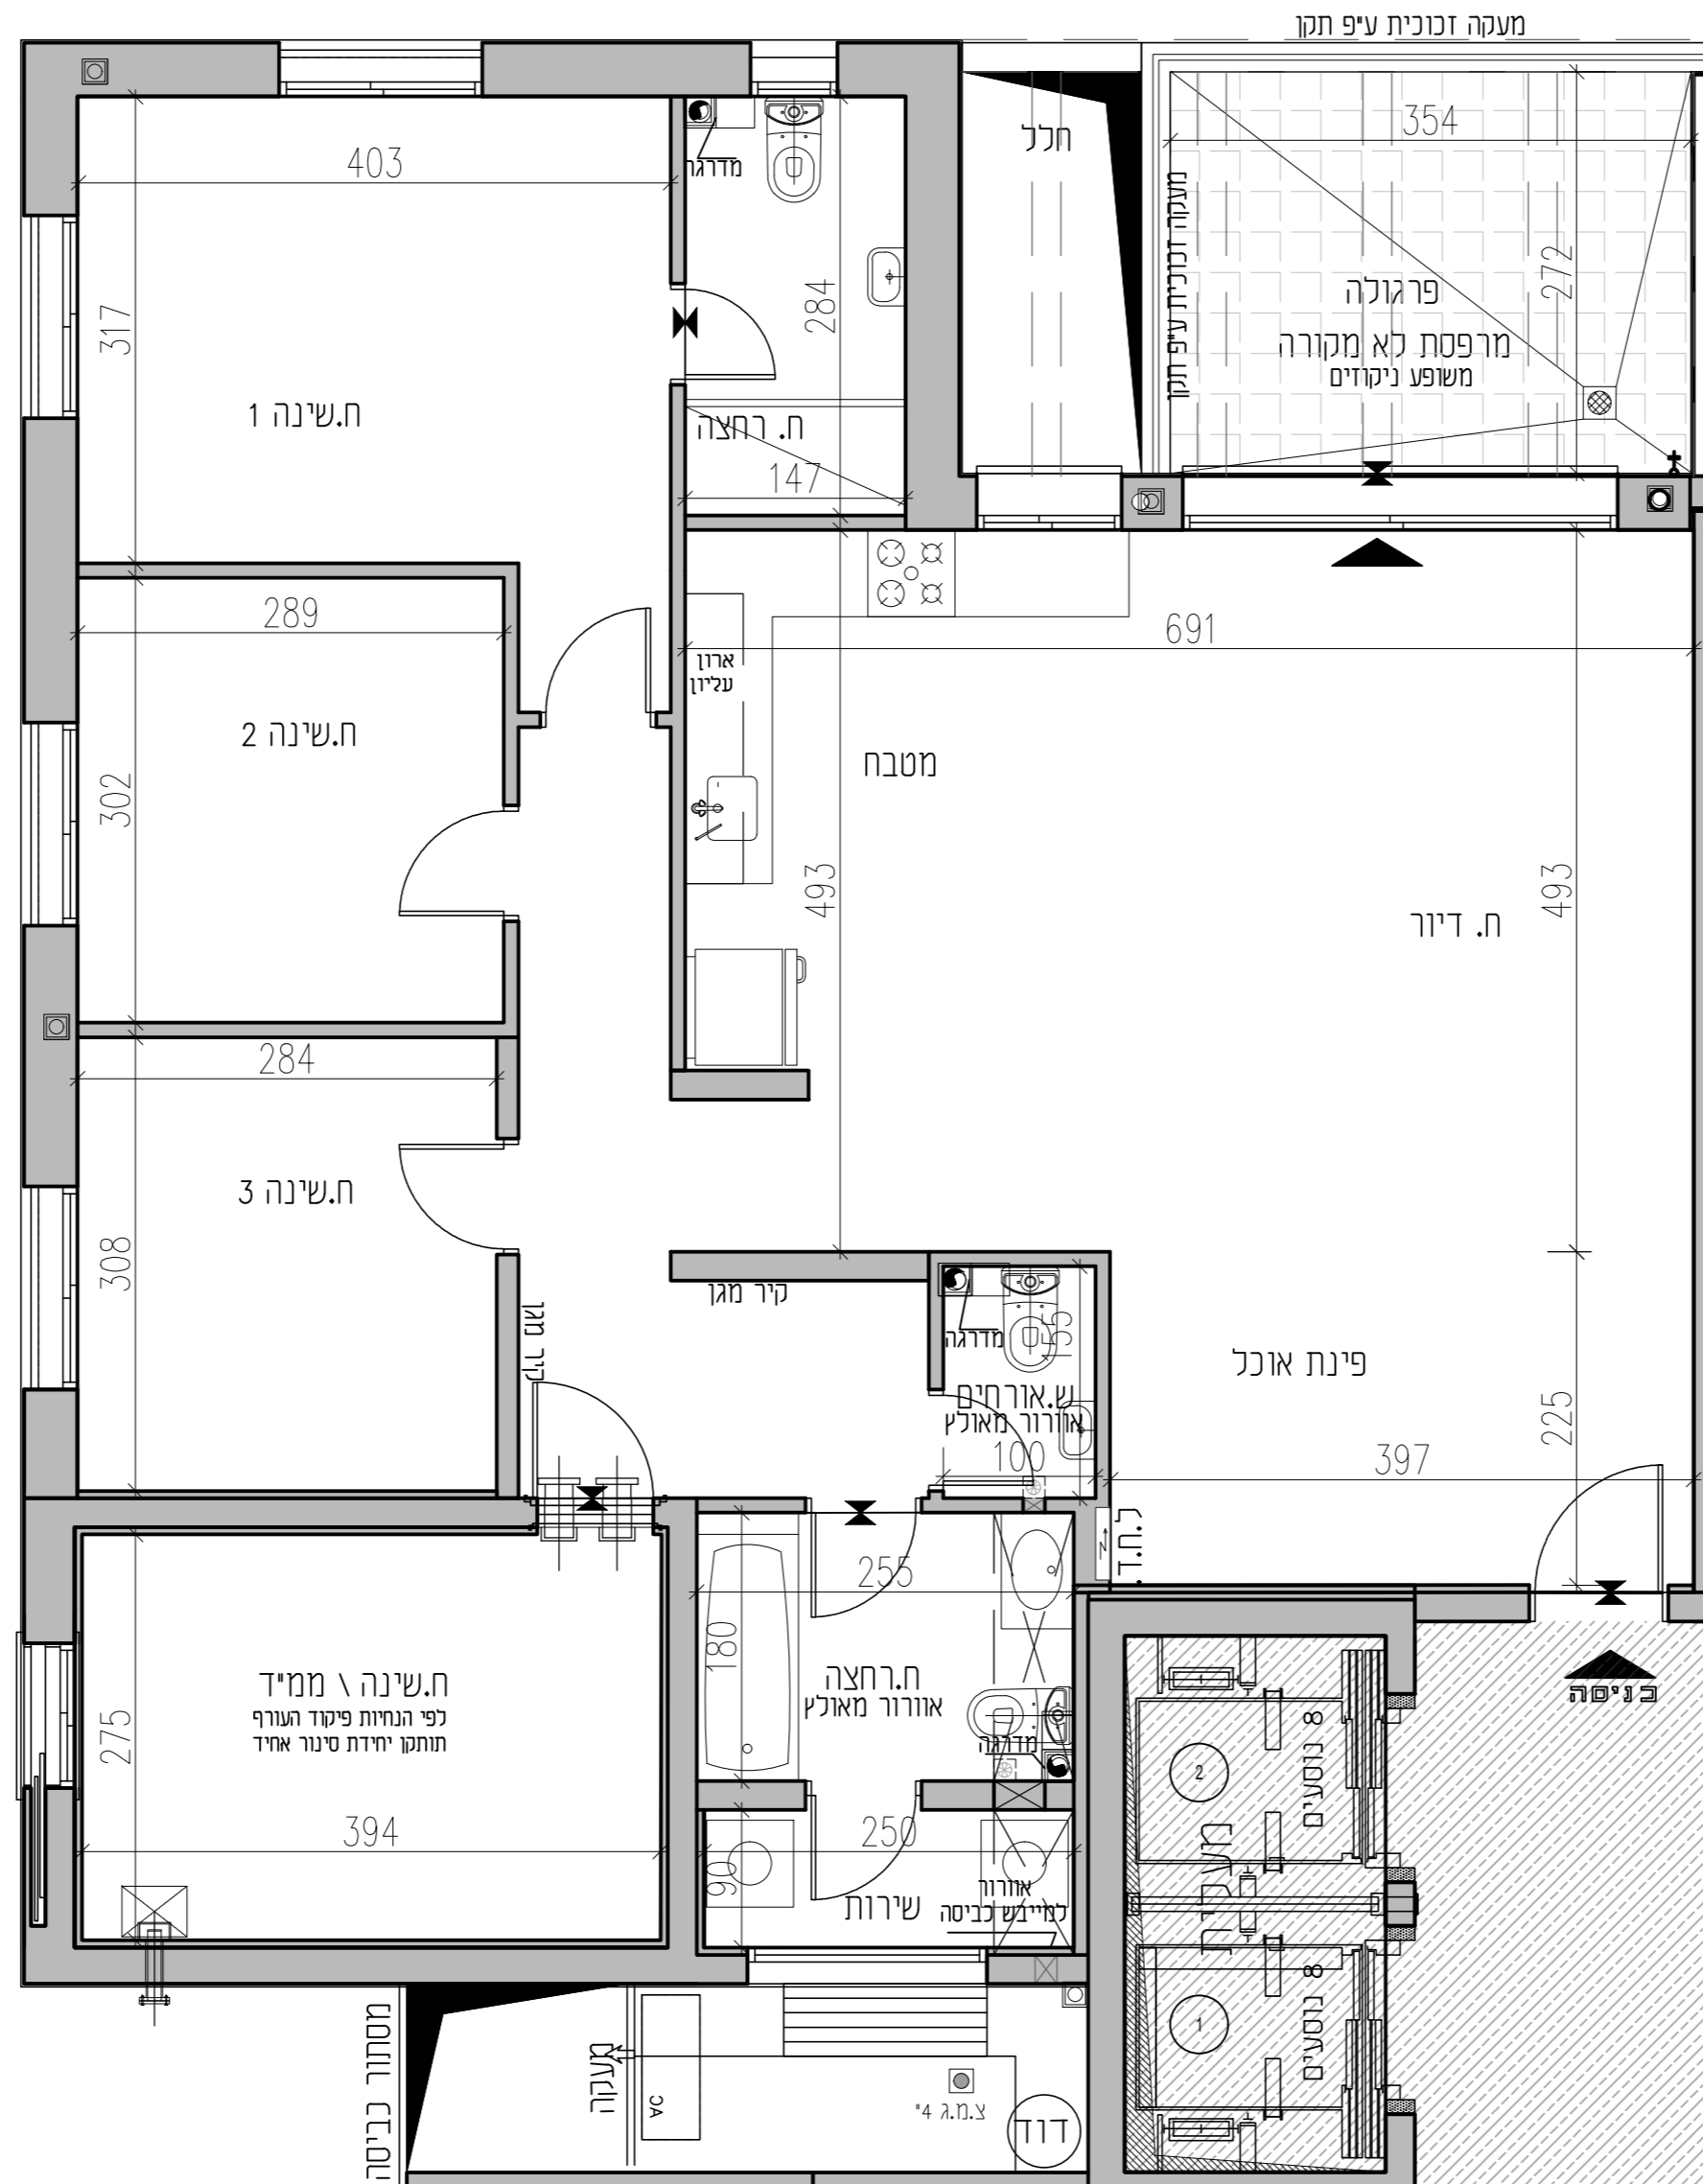


# נוריות - שבירו ראשון לציון

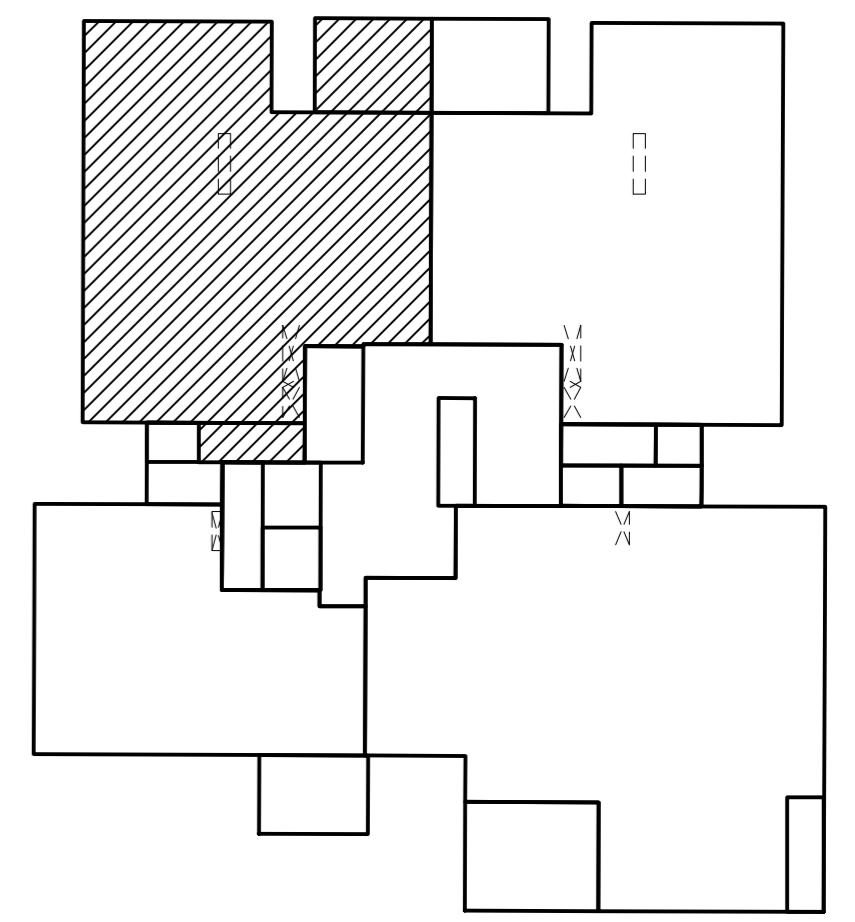


## מתחם 8


|  |             |
|--|-------------|
| מגרש 145   | דירה 31     |
| בניין 83   | טיפוס 145-G |
| קומה 8   |             |
| קניין: 1:50<br>מהדורה: 3<br>תאריך: 05/09/2022  |             |
| הערות:<br>- הערות ומקרא לתכנית זו מופיעות בדף<br>השער לתכנית המכר<br>- תכנית לא סופית לפני קבלת היזר |             |
| חתימת הקונה:   |             |
| חתימת המוכר:   |             |

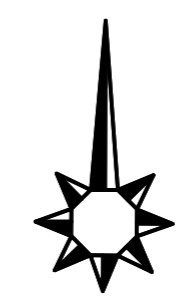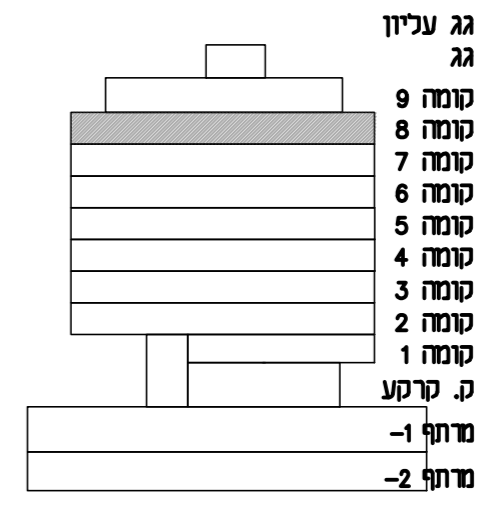

|      |      |                |
|------|------|----------------|
| קומה | דירה |                |
| 8    | 32   | דירת 5 חדרים   |
|      |      | טיפוס<br>145-H |

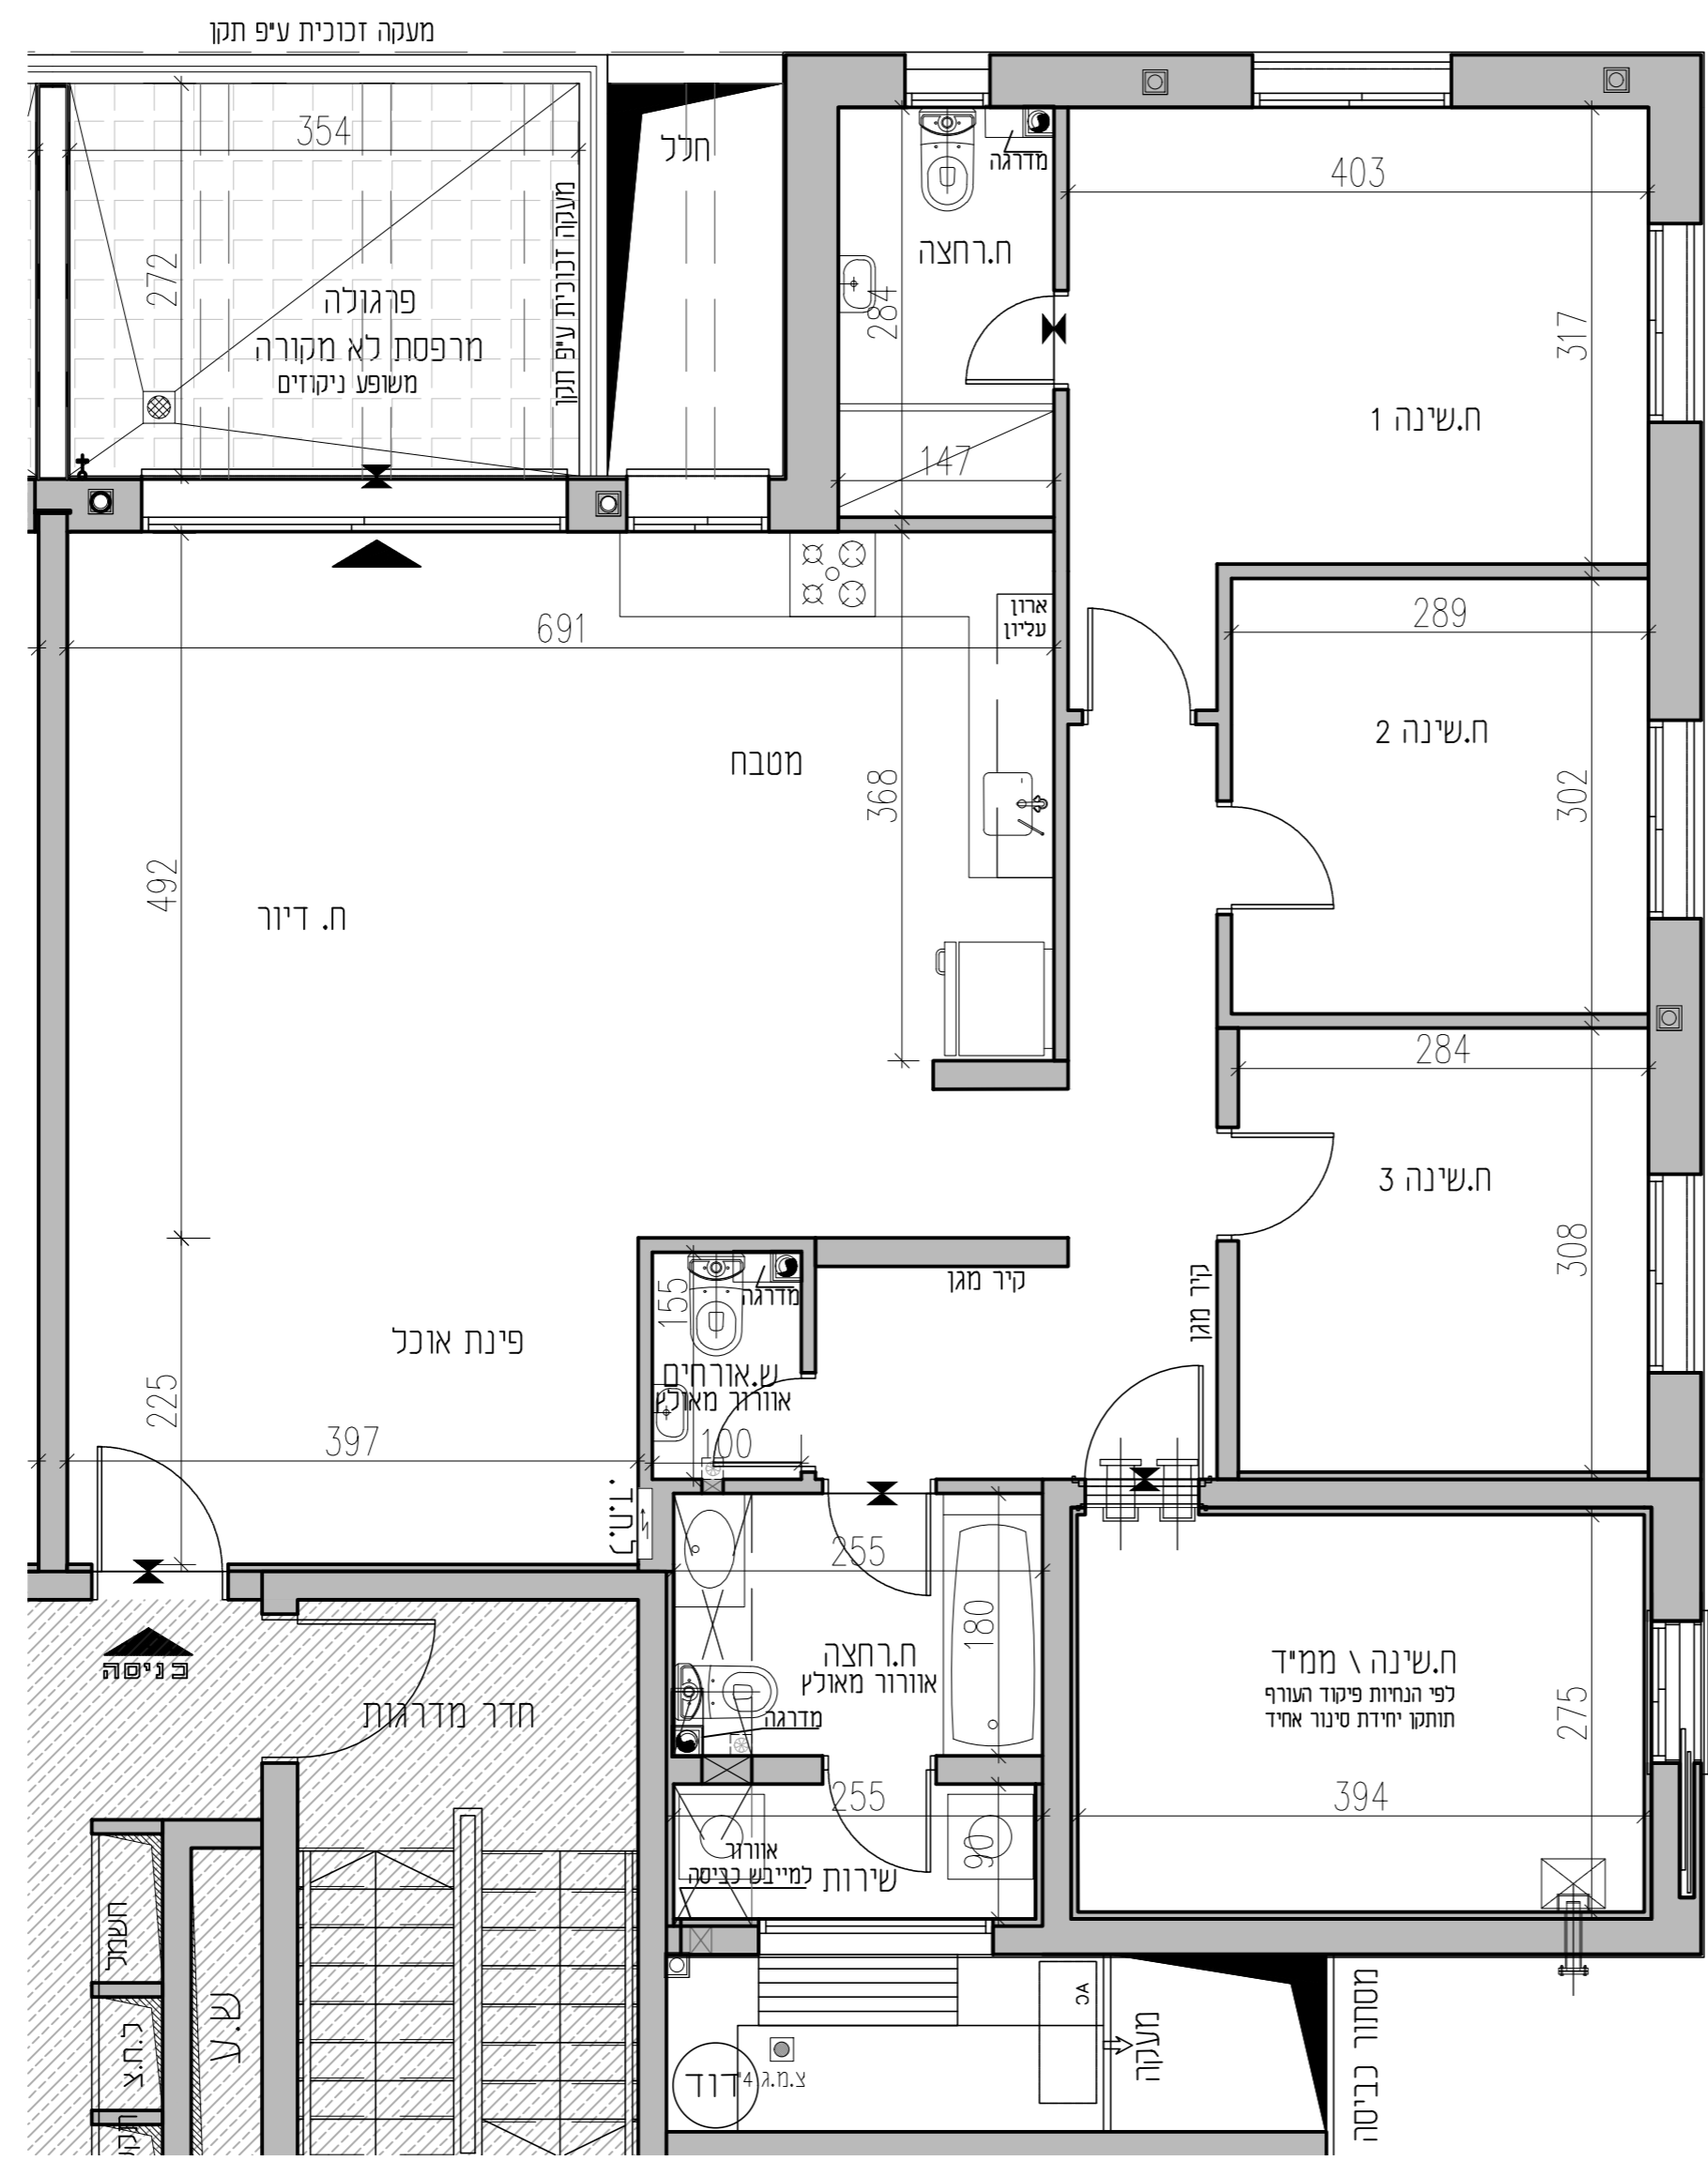



# נוריות - שבירו ראשון לציון

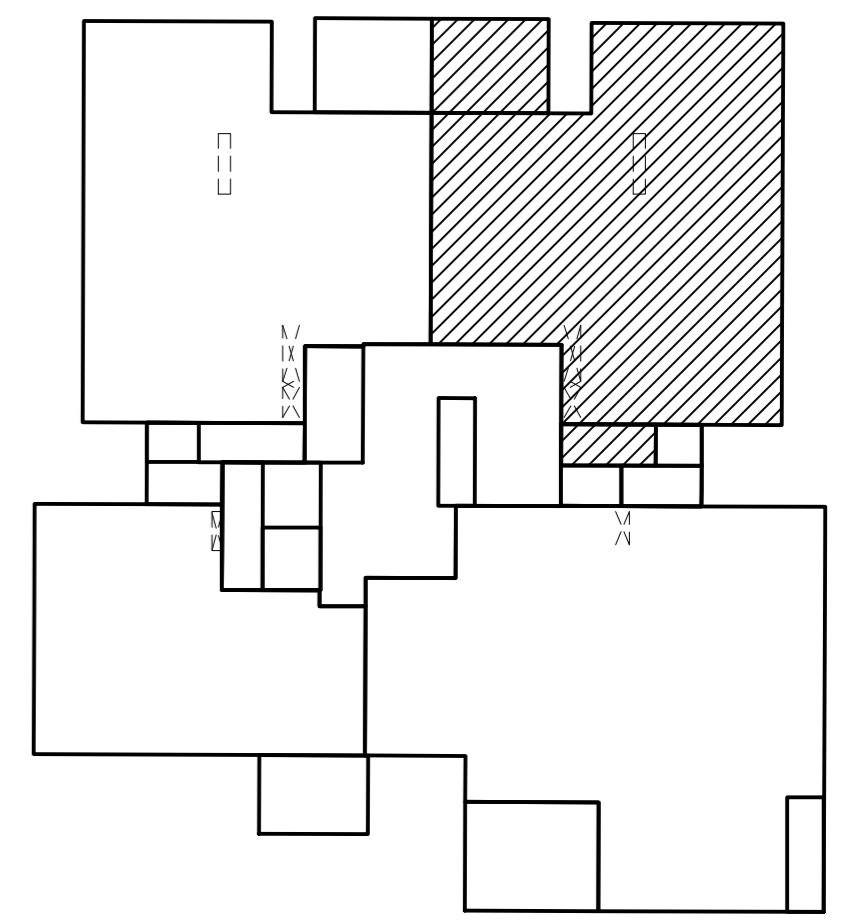


## מתחם 8

|   |             |
|---|-------------|
| מגרש 145  | דירה 32     |
| בניין 83  | טיפוס 145-H |
| קומה 8  |             |
| קניין: 1:50<br>מהדורה: 3<br>תאריך: 05/09/2022   |             |
| הערות:<br>- הערות ומקרא לתכנית זו מופיעות בדף השער לתכנית המכר<br>- תכנית לא סופית לפני קבלת היתר |             |
| חתימת הקונה:  |             |
| חתימת המוכר:  |             |

- גג עניון  
גג
- 9 קומה
  - 8 קומה
  - 7 קומה
  - 6 קומה
  - 5 קומה
  - 4 קומה
  - 3 קומה
  - 2 קומה
  - 1 קומה
- ק. קרקע  
-1 מרתף  
-2 מרתף

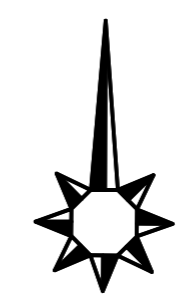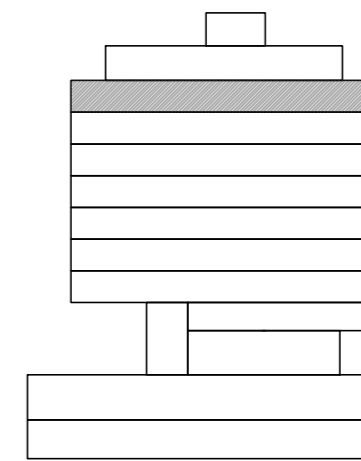


|      |      |                |
|------|------|----------------|
| קומה | דירה |                |
| 8    | 33   | דירת 6 חדרים   |
|      |      | טיפוס<br>145-I |

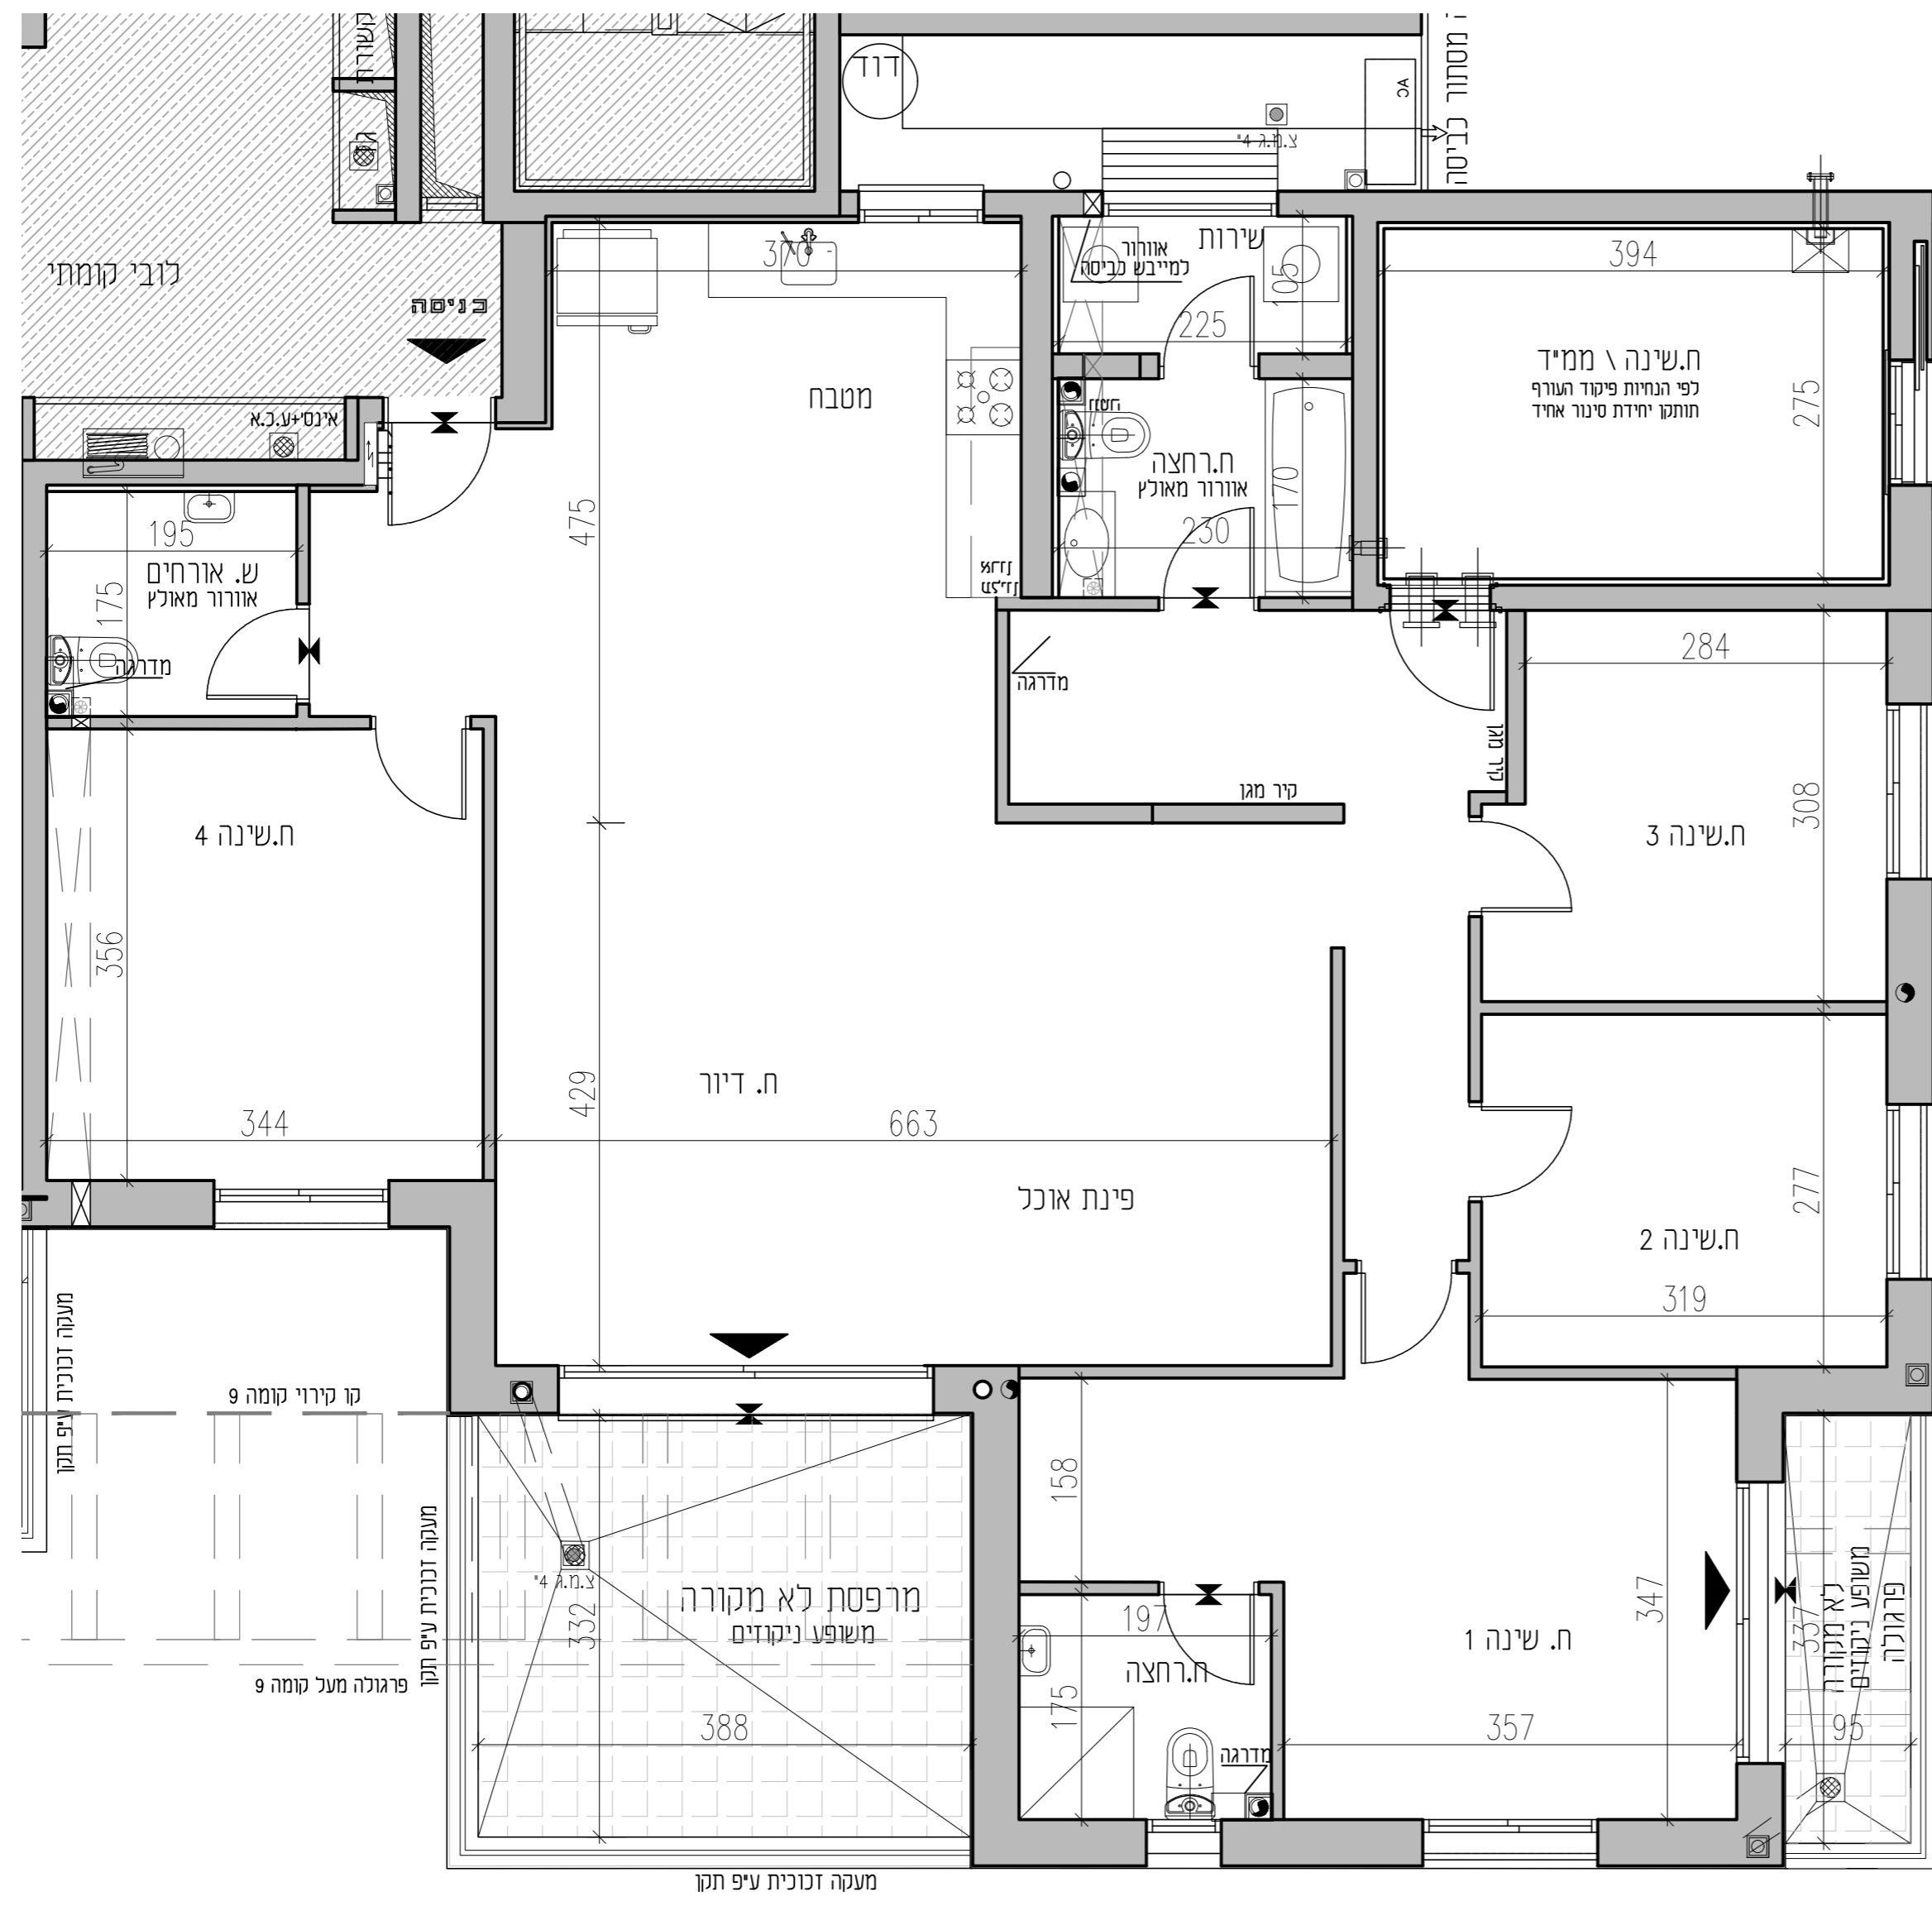



# נוריות - שבירו

## ראשון לציון

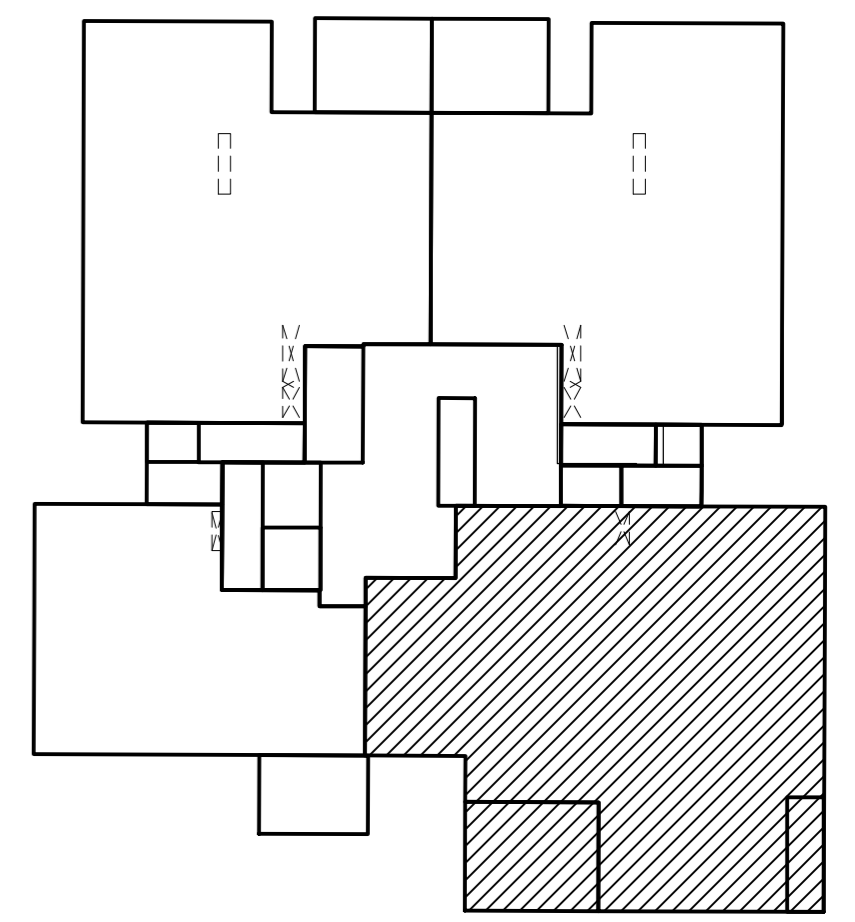


### מתחם 8


|   |             |
|---|-------------|
| מגרש 145  | דירה 33     |
| בניין 83  | טיפוס 145-I |
| קומה 8  |             |
| קניין: 1:50<br>מהדורה: 3<br>תאריך: 05/09/2022   |             |
| הערות:<br>- הערות ומקרא לתכנית זו מופיעות בדף השער לתכנית המכר<br>- תכנית לא סופית לפני קבלת היתר |             |
| חתימת הקונה:  |             |
| חתימת המוכר:  |             |

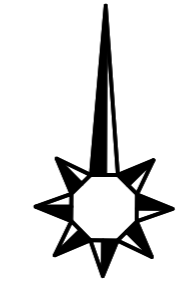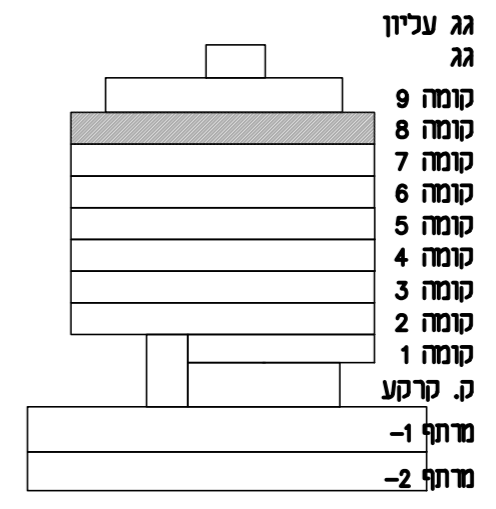

|      |      |                |
|------|------|----------------|
| קומה | דירה |                |
| 8    | 34   | דירת 3 חדרים   |
|      |      | טיפוס<br>145-J |

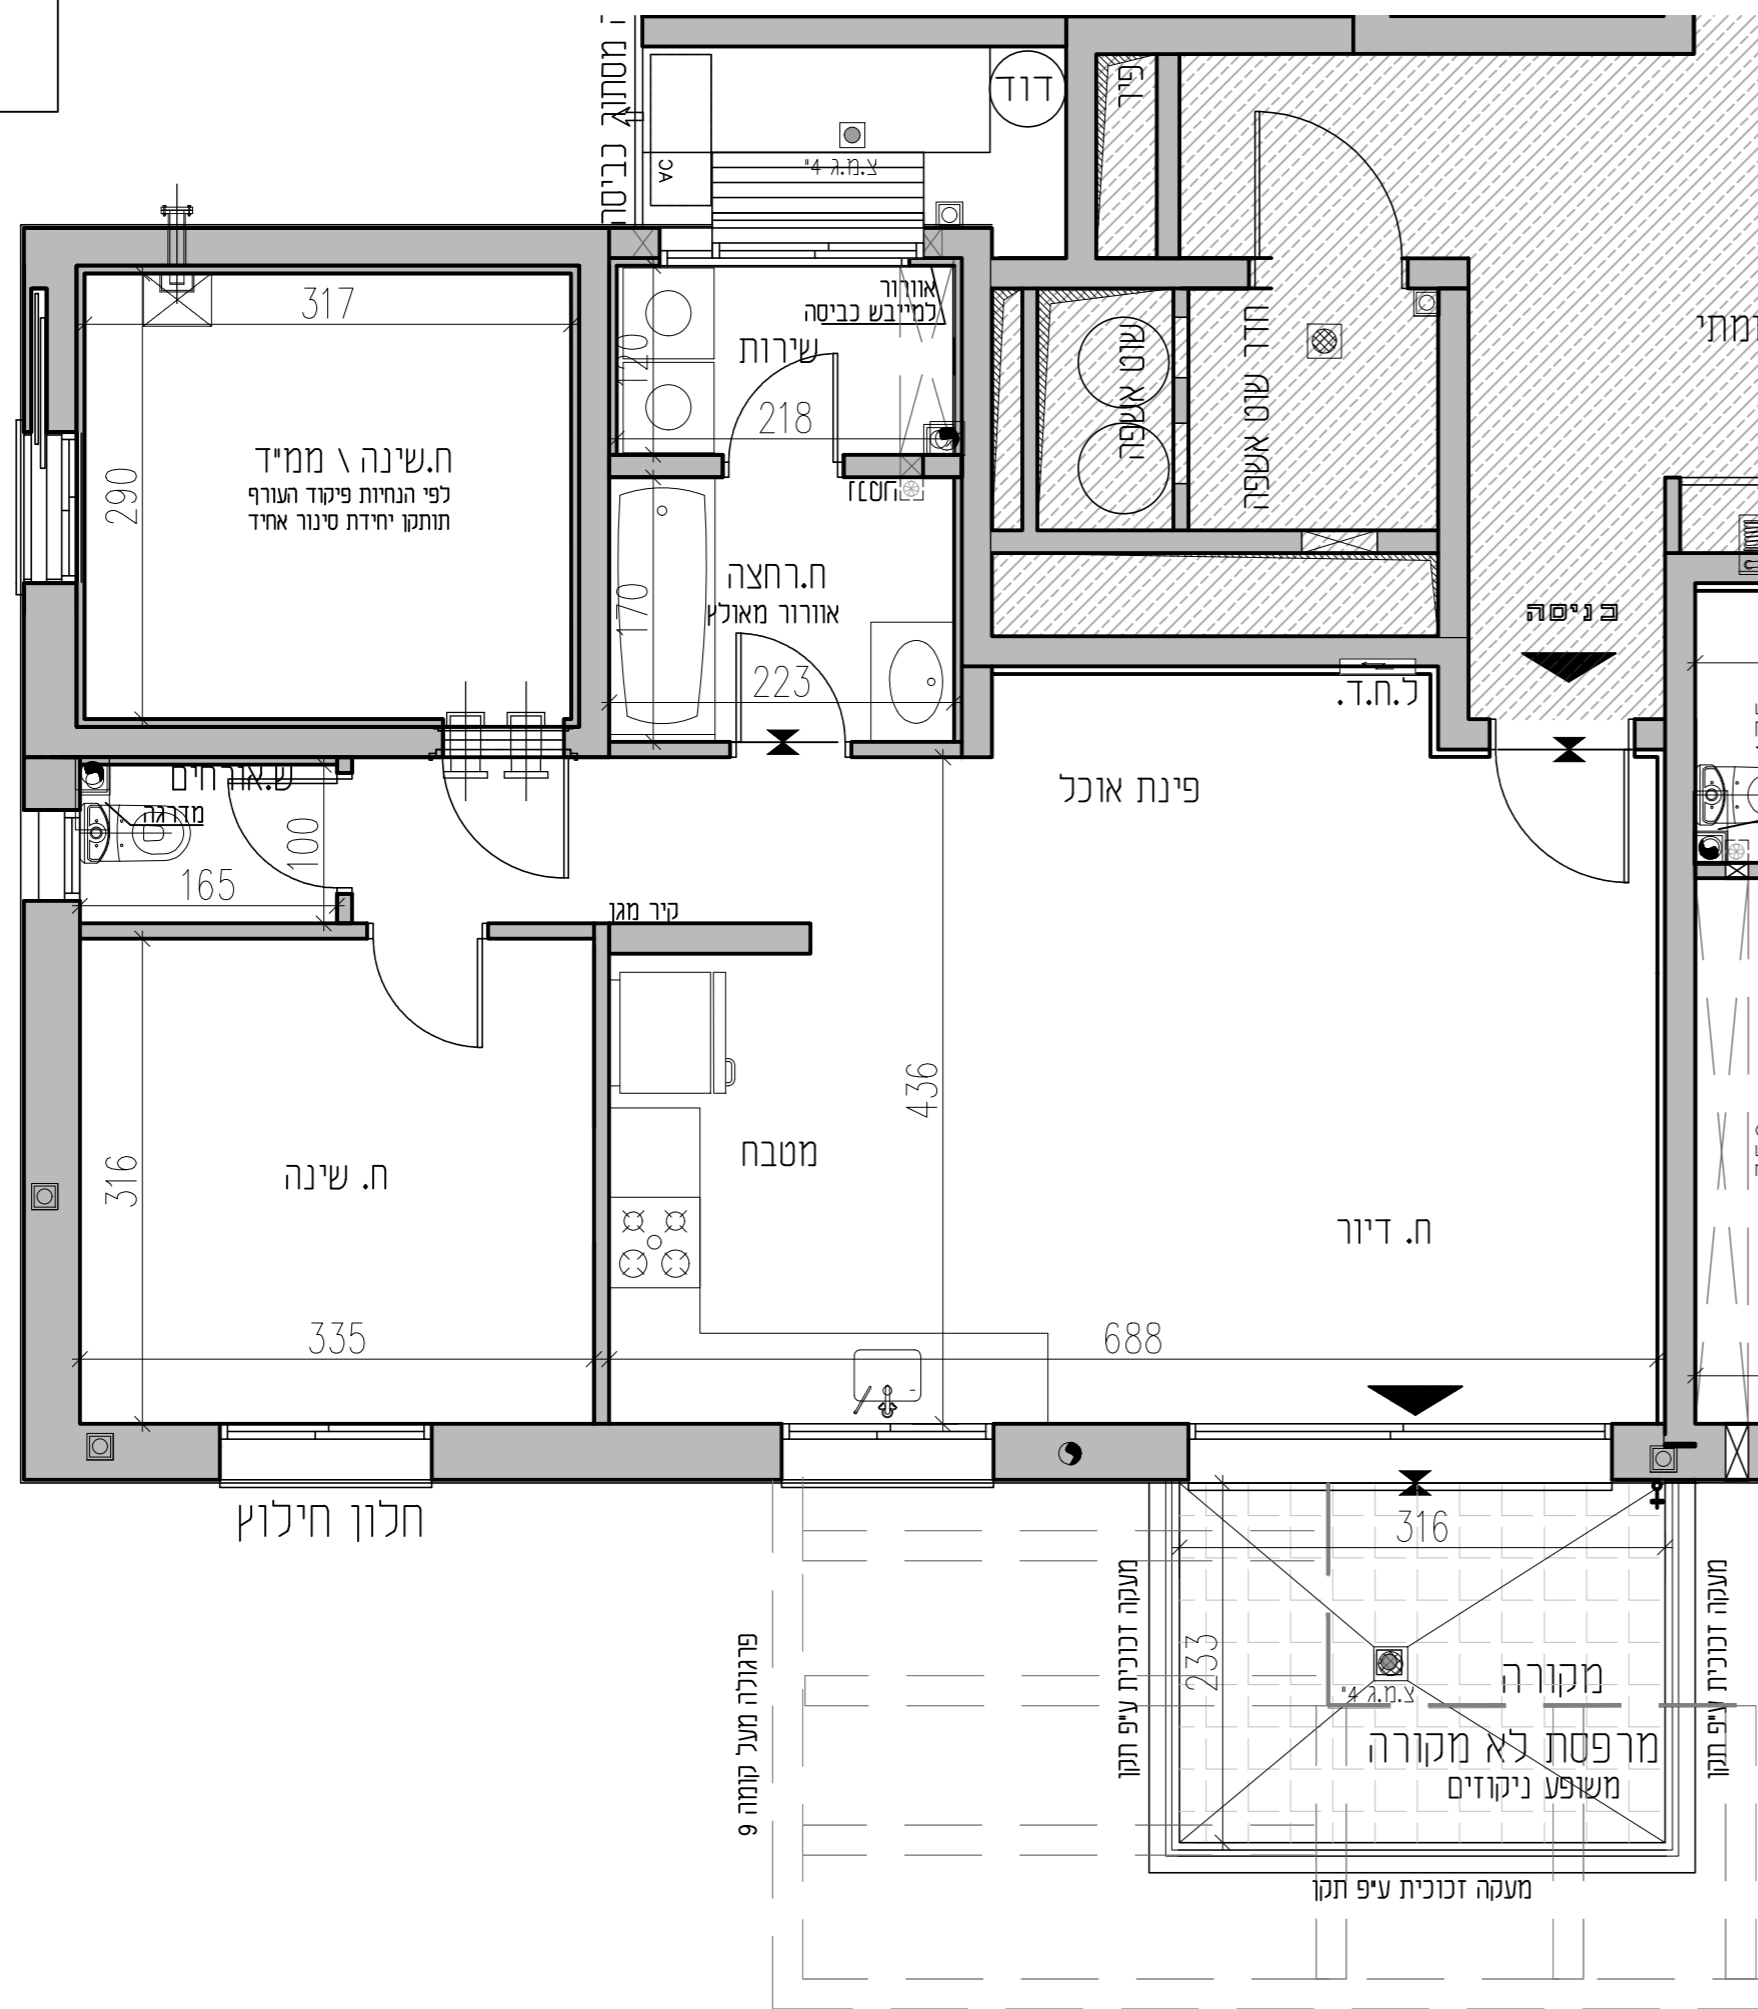

# נוריות - שבירו ראשון לציון

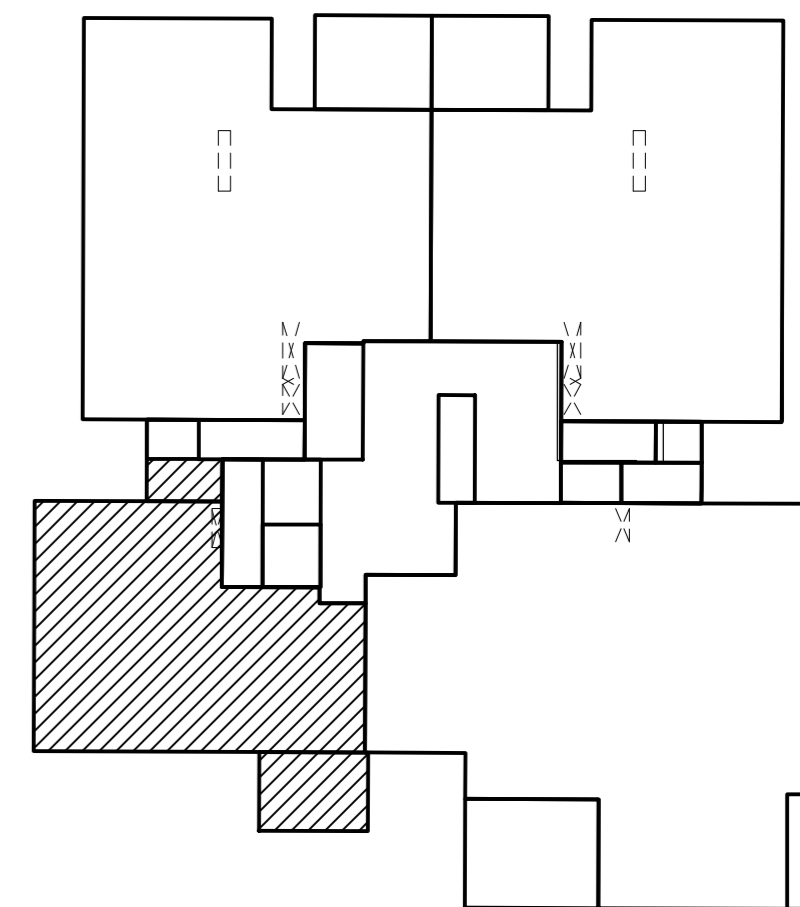

מתחם 8

|   |             |
|---|-------------|
| מגרש 145  | דירה 34     |
| בניין 83  | טיפוס 145-J |
| קומה 8  |             |
| קני"מ: 1:50<br>מהדורה: 3<br>תאריך: 05/09/2022   |             |
| הערות:<br>- הערות ומקרא לתכנית זו מופיעות בדף השער לתכנית המכר<br>- תכנית לא סופית לפני קבלת היתר |             |
| חתימת הקונה:  |             |
| חתימת המוכר:  |             |

