

נוריות

ראשון לציון

רמי שבירו הנדסה בניה והשקעות בע"מ



מתחם 5

מגרש : 126

בניין : 51

תכניות מכר

1:100

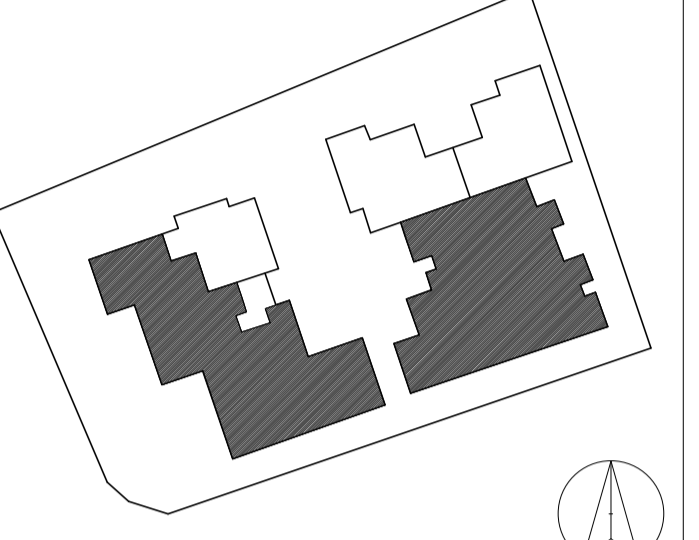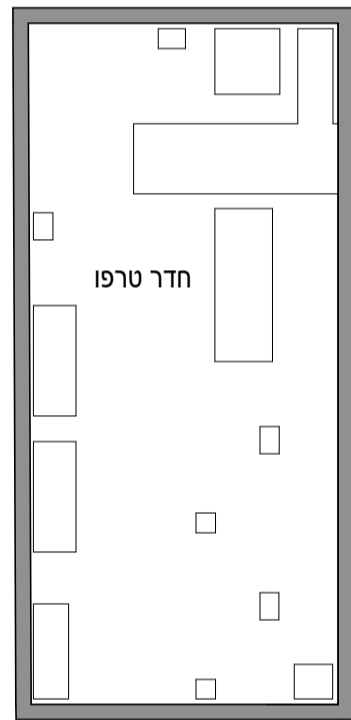



נוריות שבירו - מגרש 126

מספר בניין: 52,51 מספר דירה:


תאריך: 24/04/2023 12:18:00 קב"מ: 1 : 100

התכנון והעבודה נעשו על ידי: **משרד הנדסה ופיקוח**
 המערכת נבנתה על ידי: **משרד הנדסה ופיקוח**
 המערכת נבנתה על ידי: **משרד הנדסה ופיקוח**
 המערכת נבנתה על ידי: **משרד הנדסה ופיקוח**

תחנת הקונה	תאריך
תחנת הקונה	תאריך
תחנת המוכר	תאריך

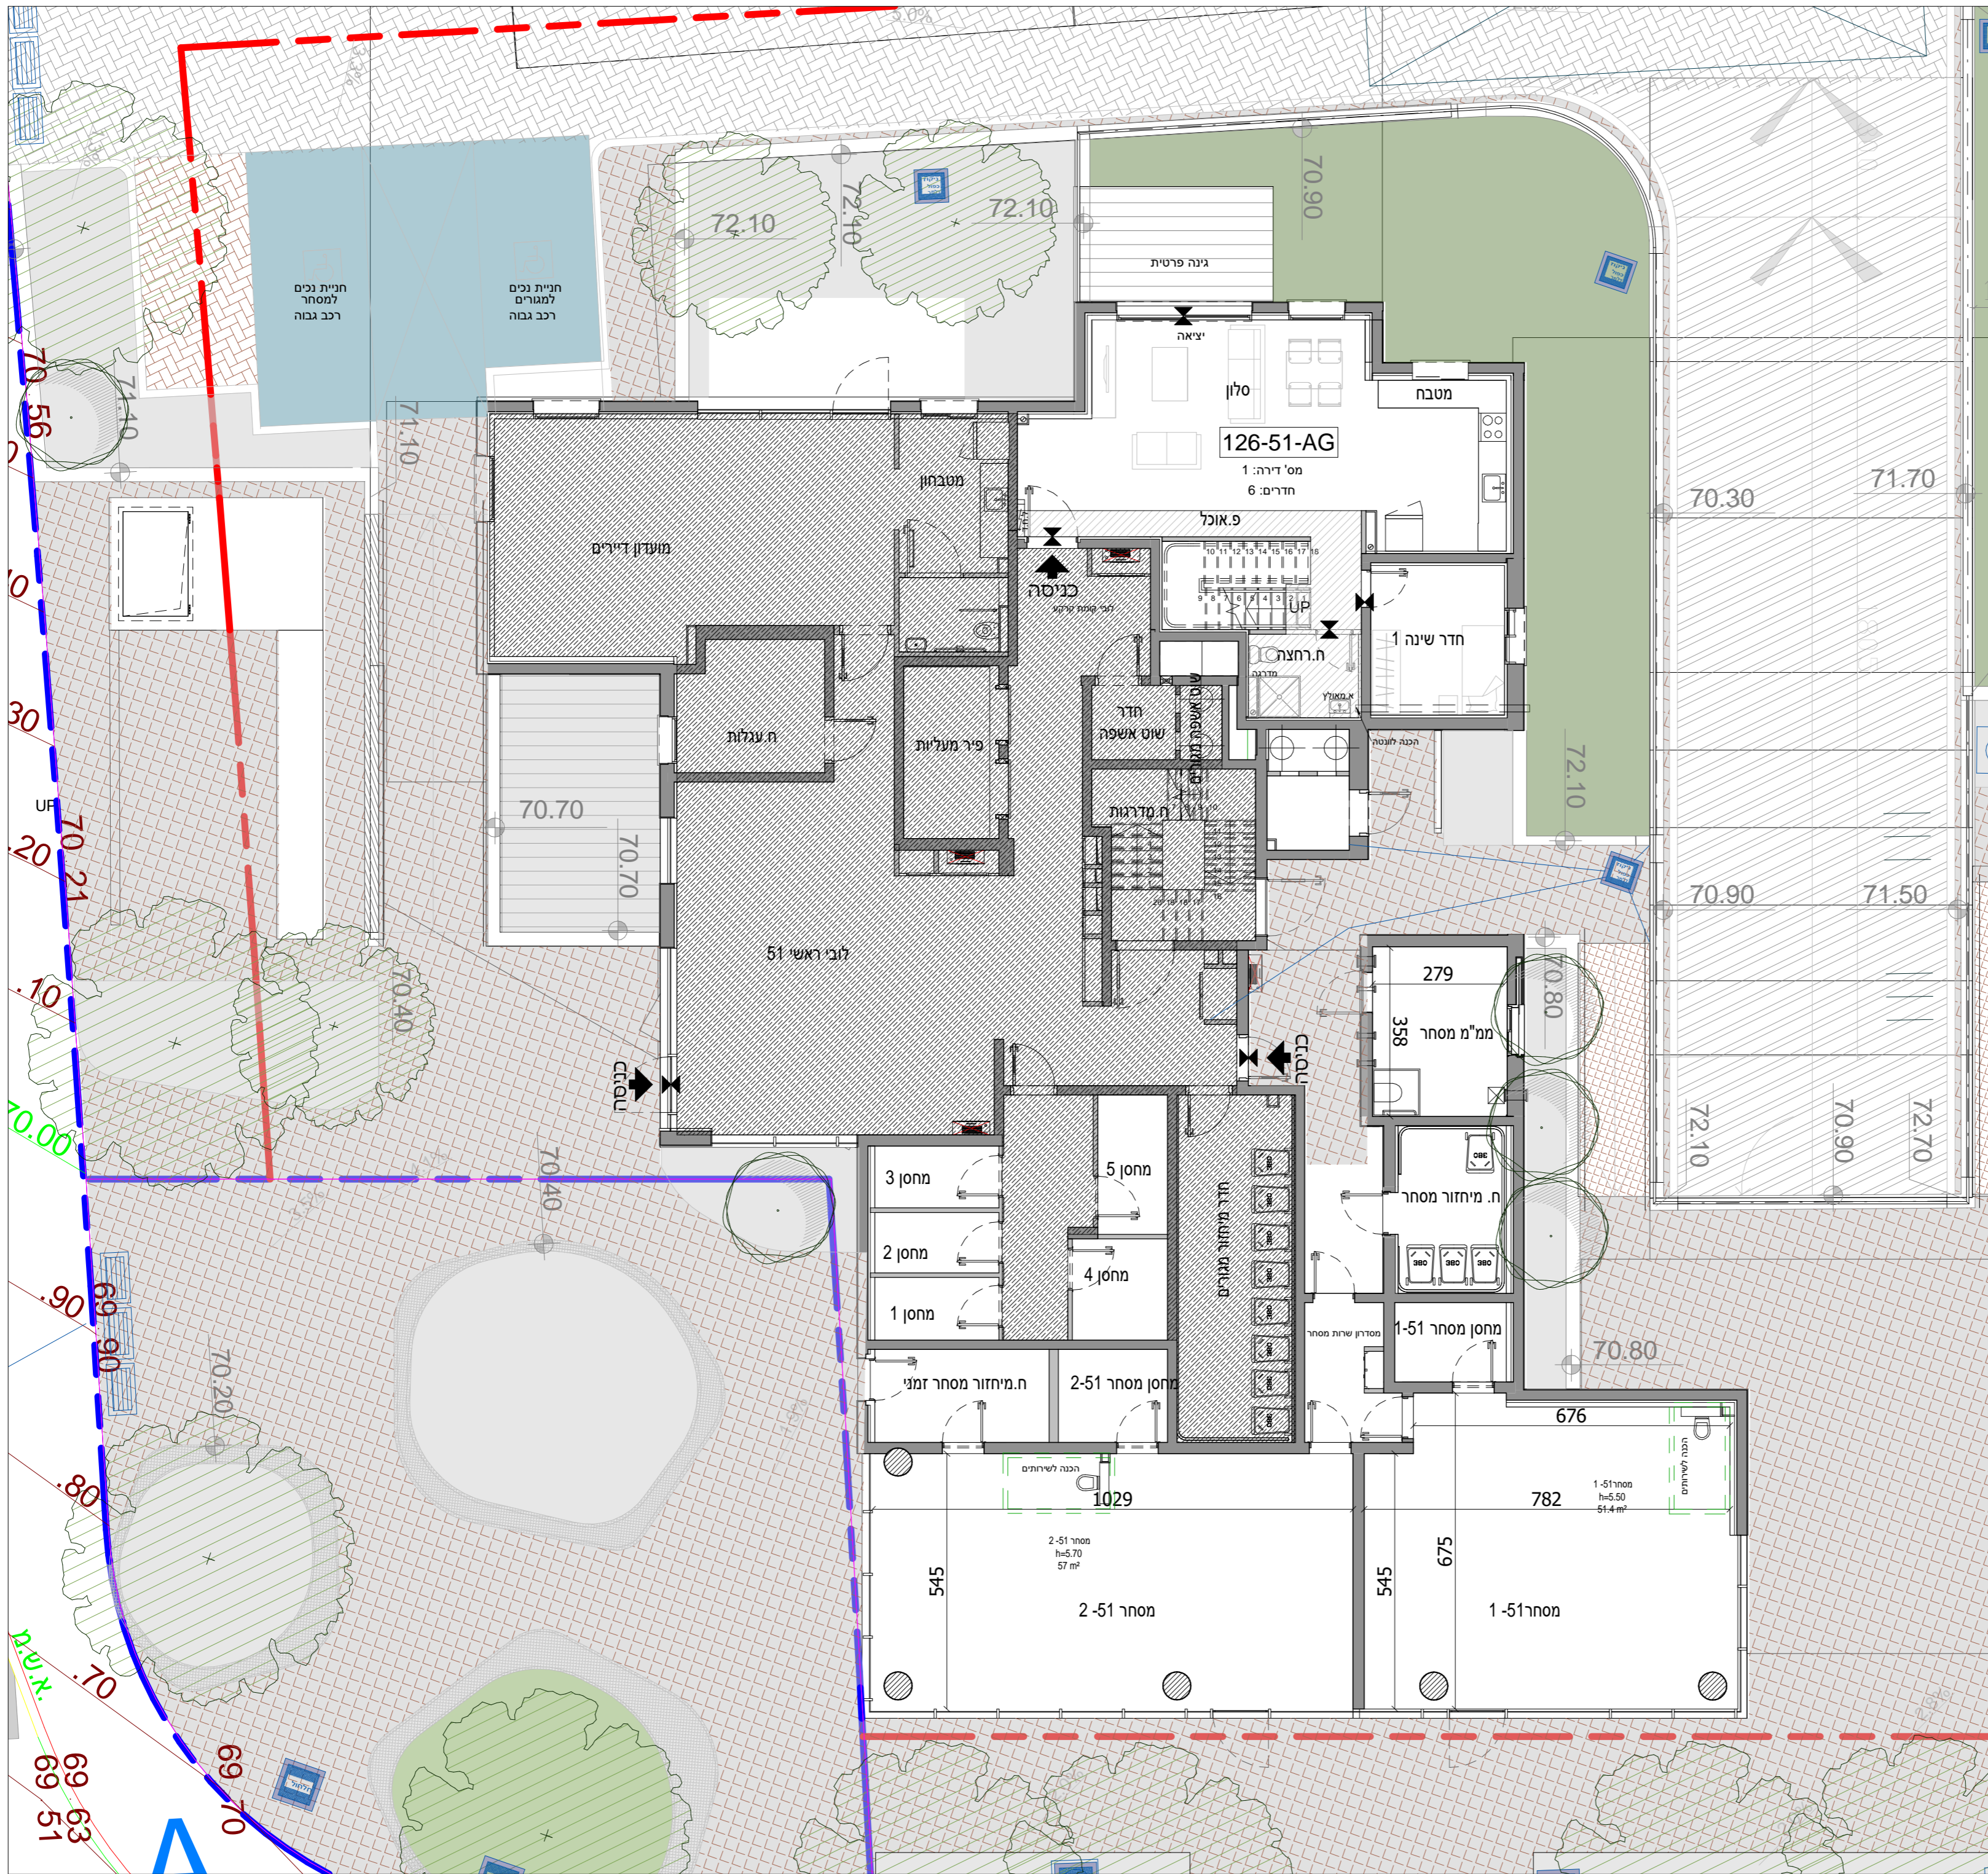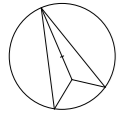

	17	18	8
			7
14	15	16	6
11	12	13	5
8	9	10	4
5	6	7	3
2	3	4	2
	1		1
	1		קרקע

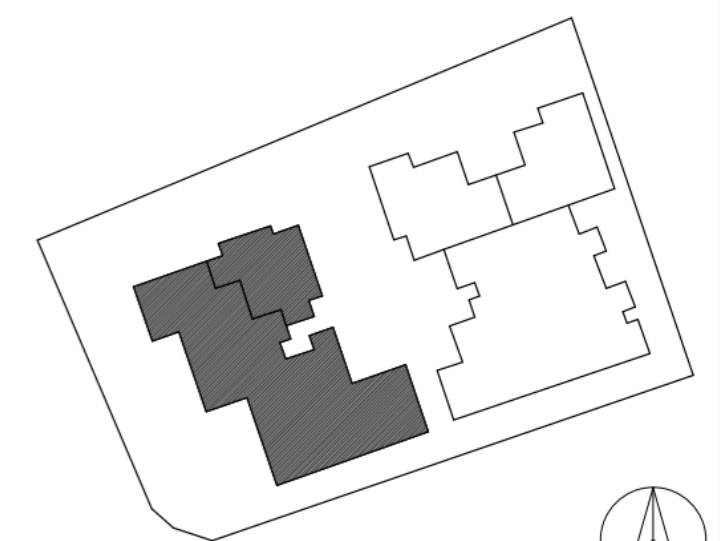


נוריות שבירו - מגרש 126

מספר בניין: מספר דירה/קומה: קרקע


תאריך: 24/04/2023 12:12:30 קב"מ: 1 : 100

התכנון המוצג הינו ראשוני בלבד, יתכנו שינויים הנוגעים למעטפת הבניין, חומרים, פתחים וכדומה וכן ברעיון המבנה. התוכנית טרם עברו תיאום יזעזים. יתכנו שינויים בכמות הווכיות המתוכננות בעקבות הקלת כולון כב"ל בעיין בגובה הבניין המתוכנן וגובה הקומות המותרות באישור הועדה המקומית.

חתימת הקונה	תאריך
חתימת הקונה	תאריך
חתימת המוכר	תאריך

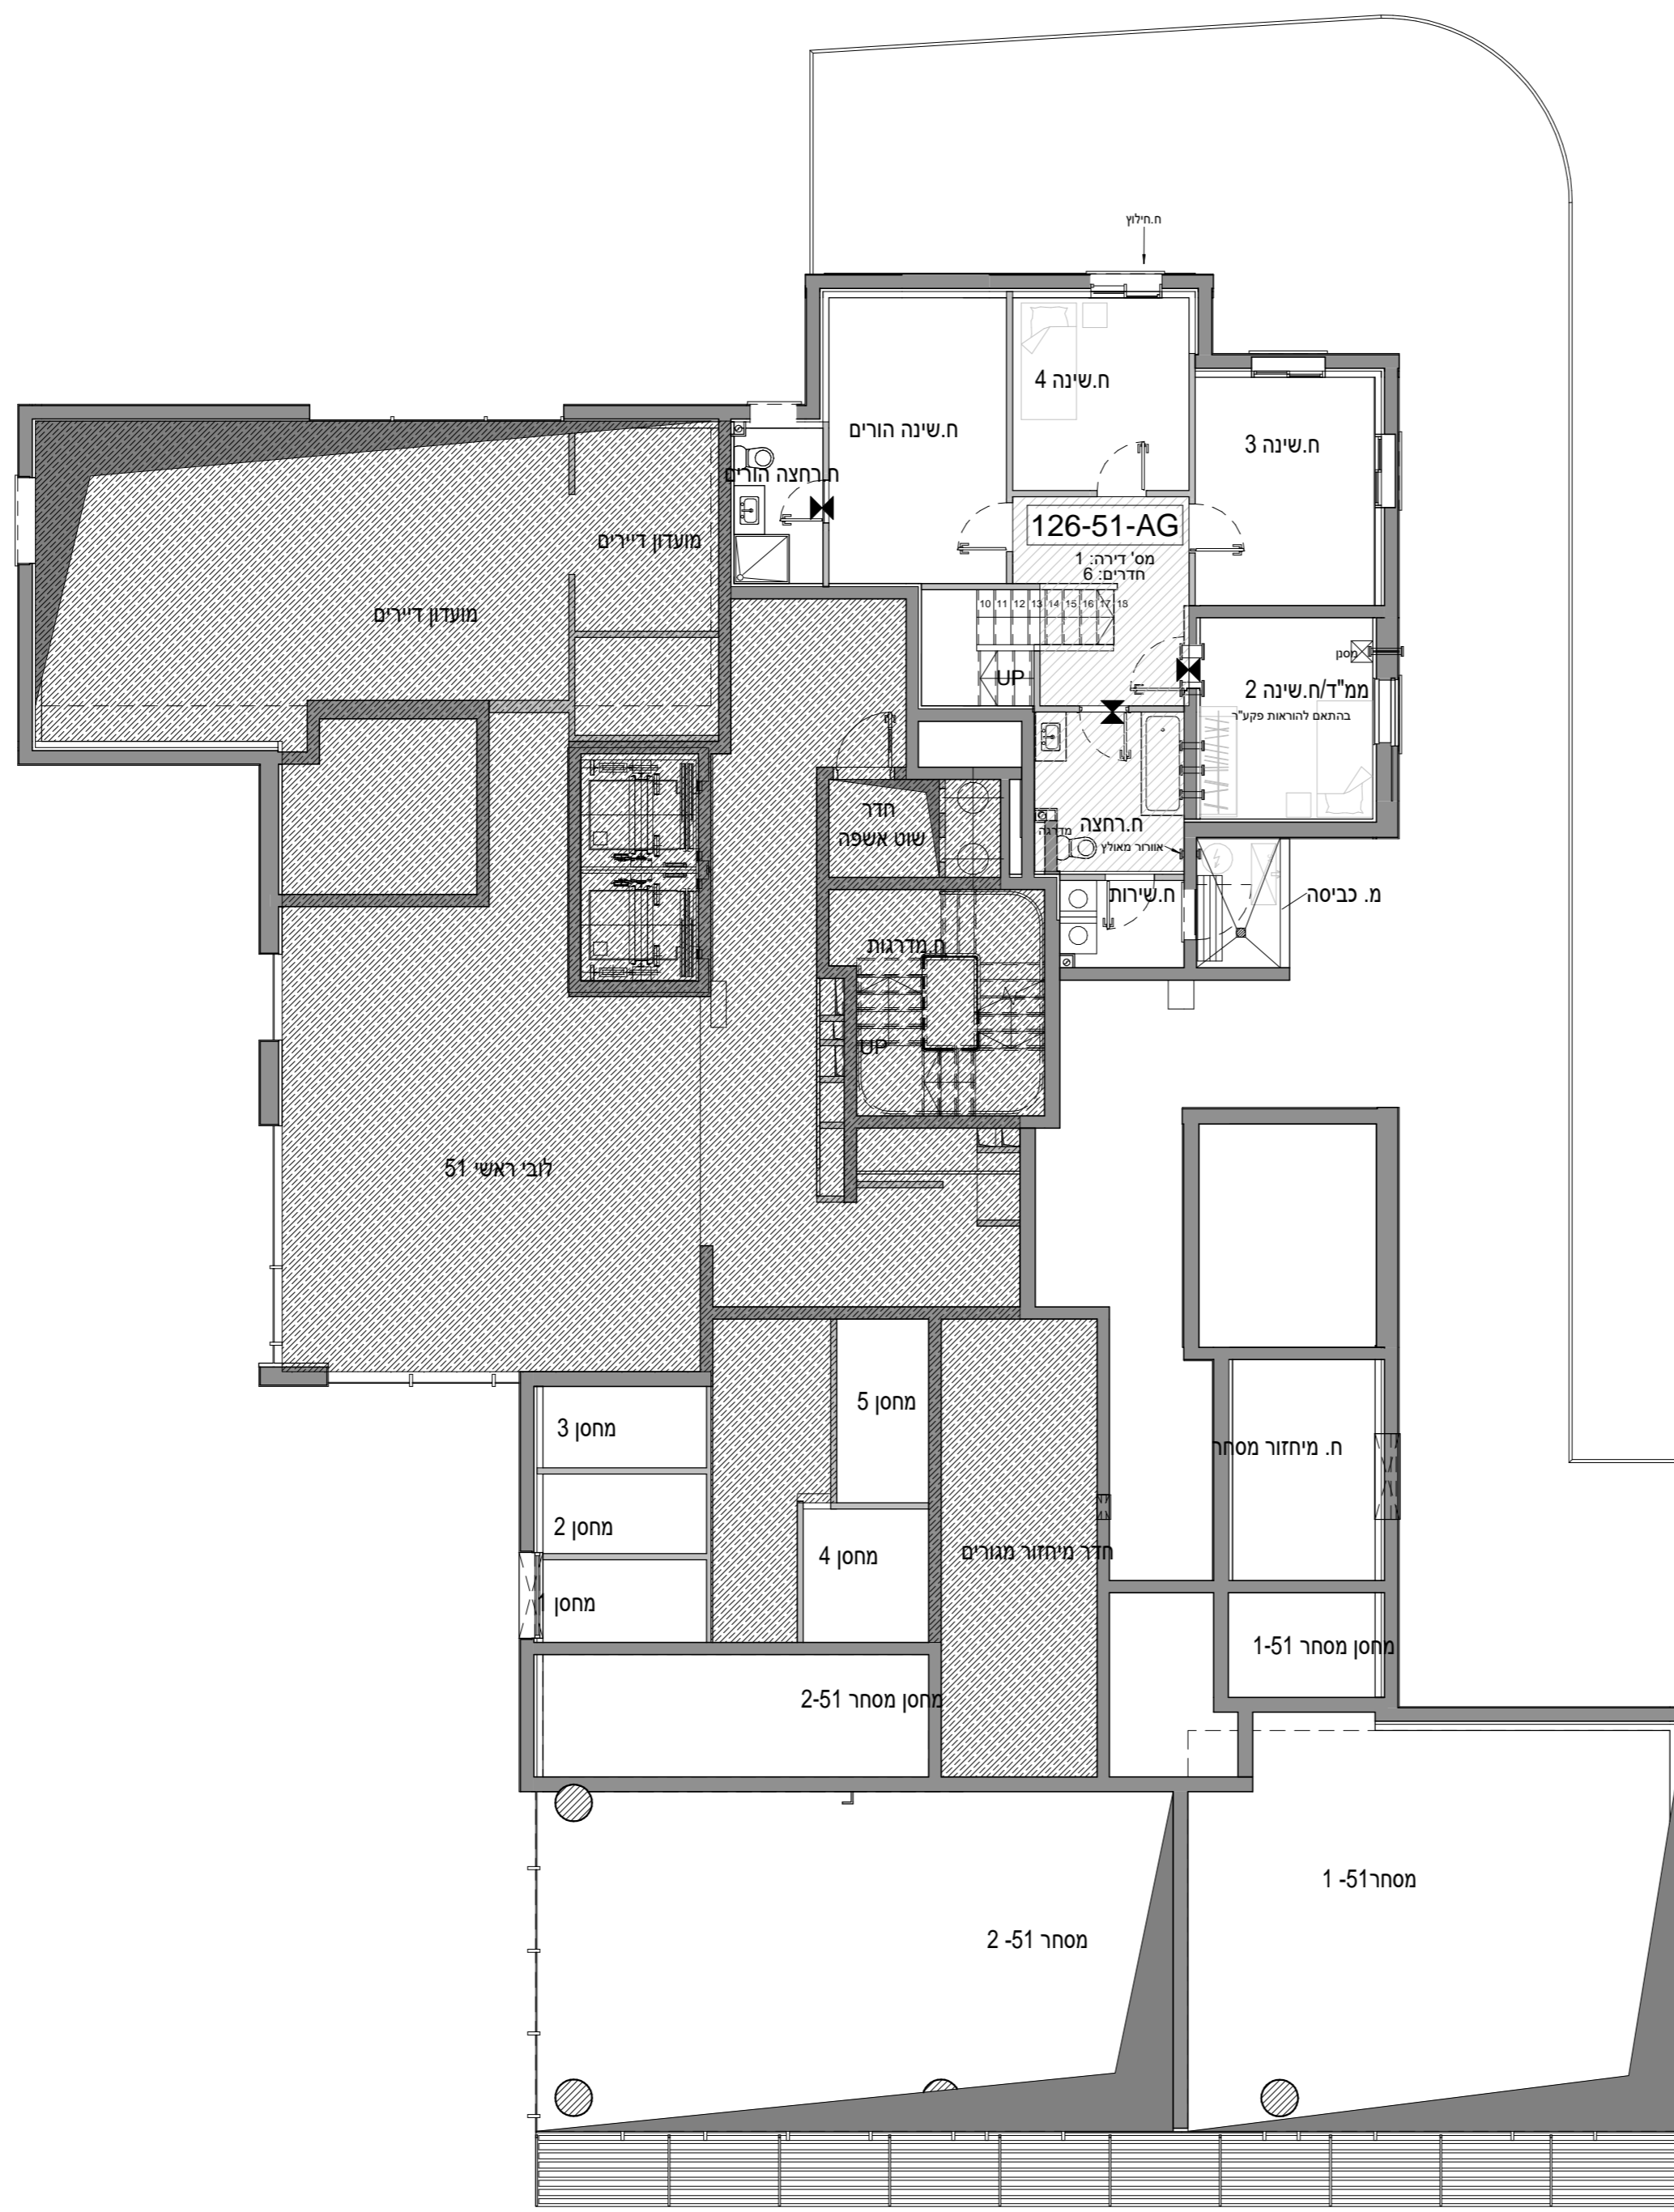

	17	18	8
			7
14	15	16	6
11	12	13	5
8	9	10	4
5	6	7	3
2	3	4	2
	1		1
	1		קרקע

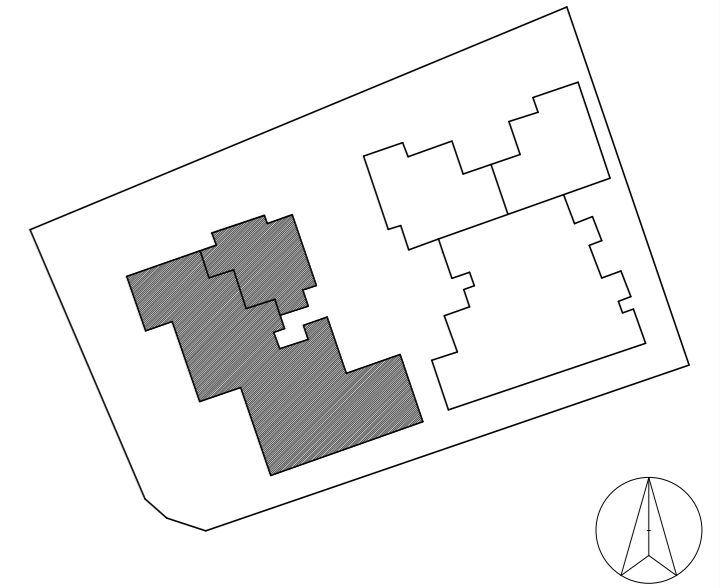


נוריות שבירו - מגרש 126

מספר בניין: 51 מספר דירה: קומה: 1


תאריך: 20/04/2023 09:41:11 קב"מ: 1 : 100

התכנון המוצג הינו ראשוני בלבד, יתכנו שינויים הנגעים למעטפת הבניין, חומרים, פתרונות וכדומה וכן ברעיון המבנה. התוכנית טרם עברו תיאום יזעמים. יתכנו שינויים בכמות היחידות המתוכננות בעקבות הקלת כחלון כב"ל בעיין בגובה הבניין המתוכנן וגובה הקומות המותנה באישור הועדה המקומית.

חתימת הקונה	תאריך
חתימת הקונה	תאריך
חתימת המוכר	תאריך

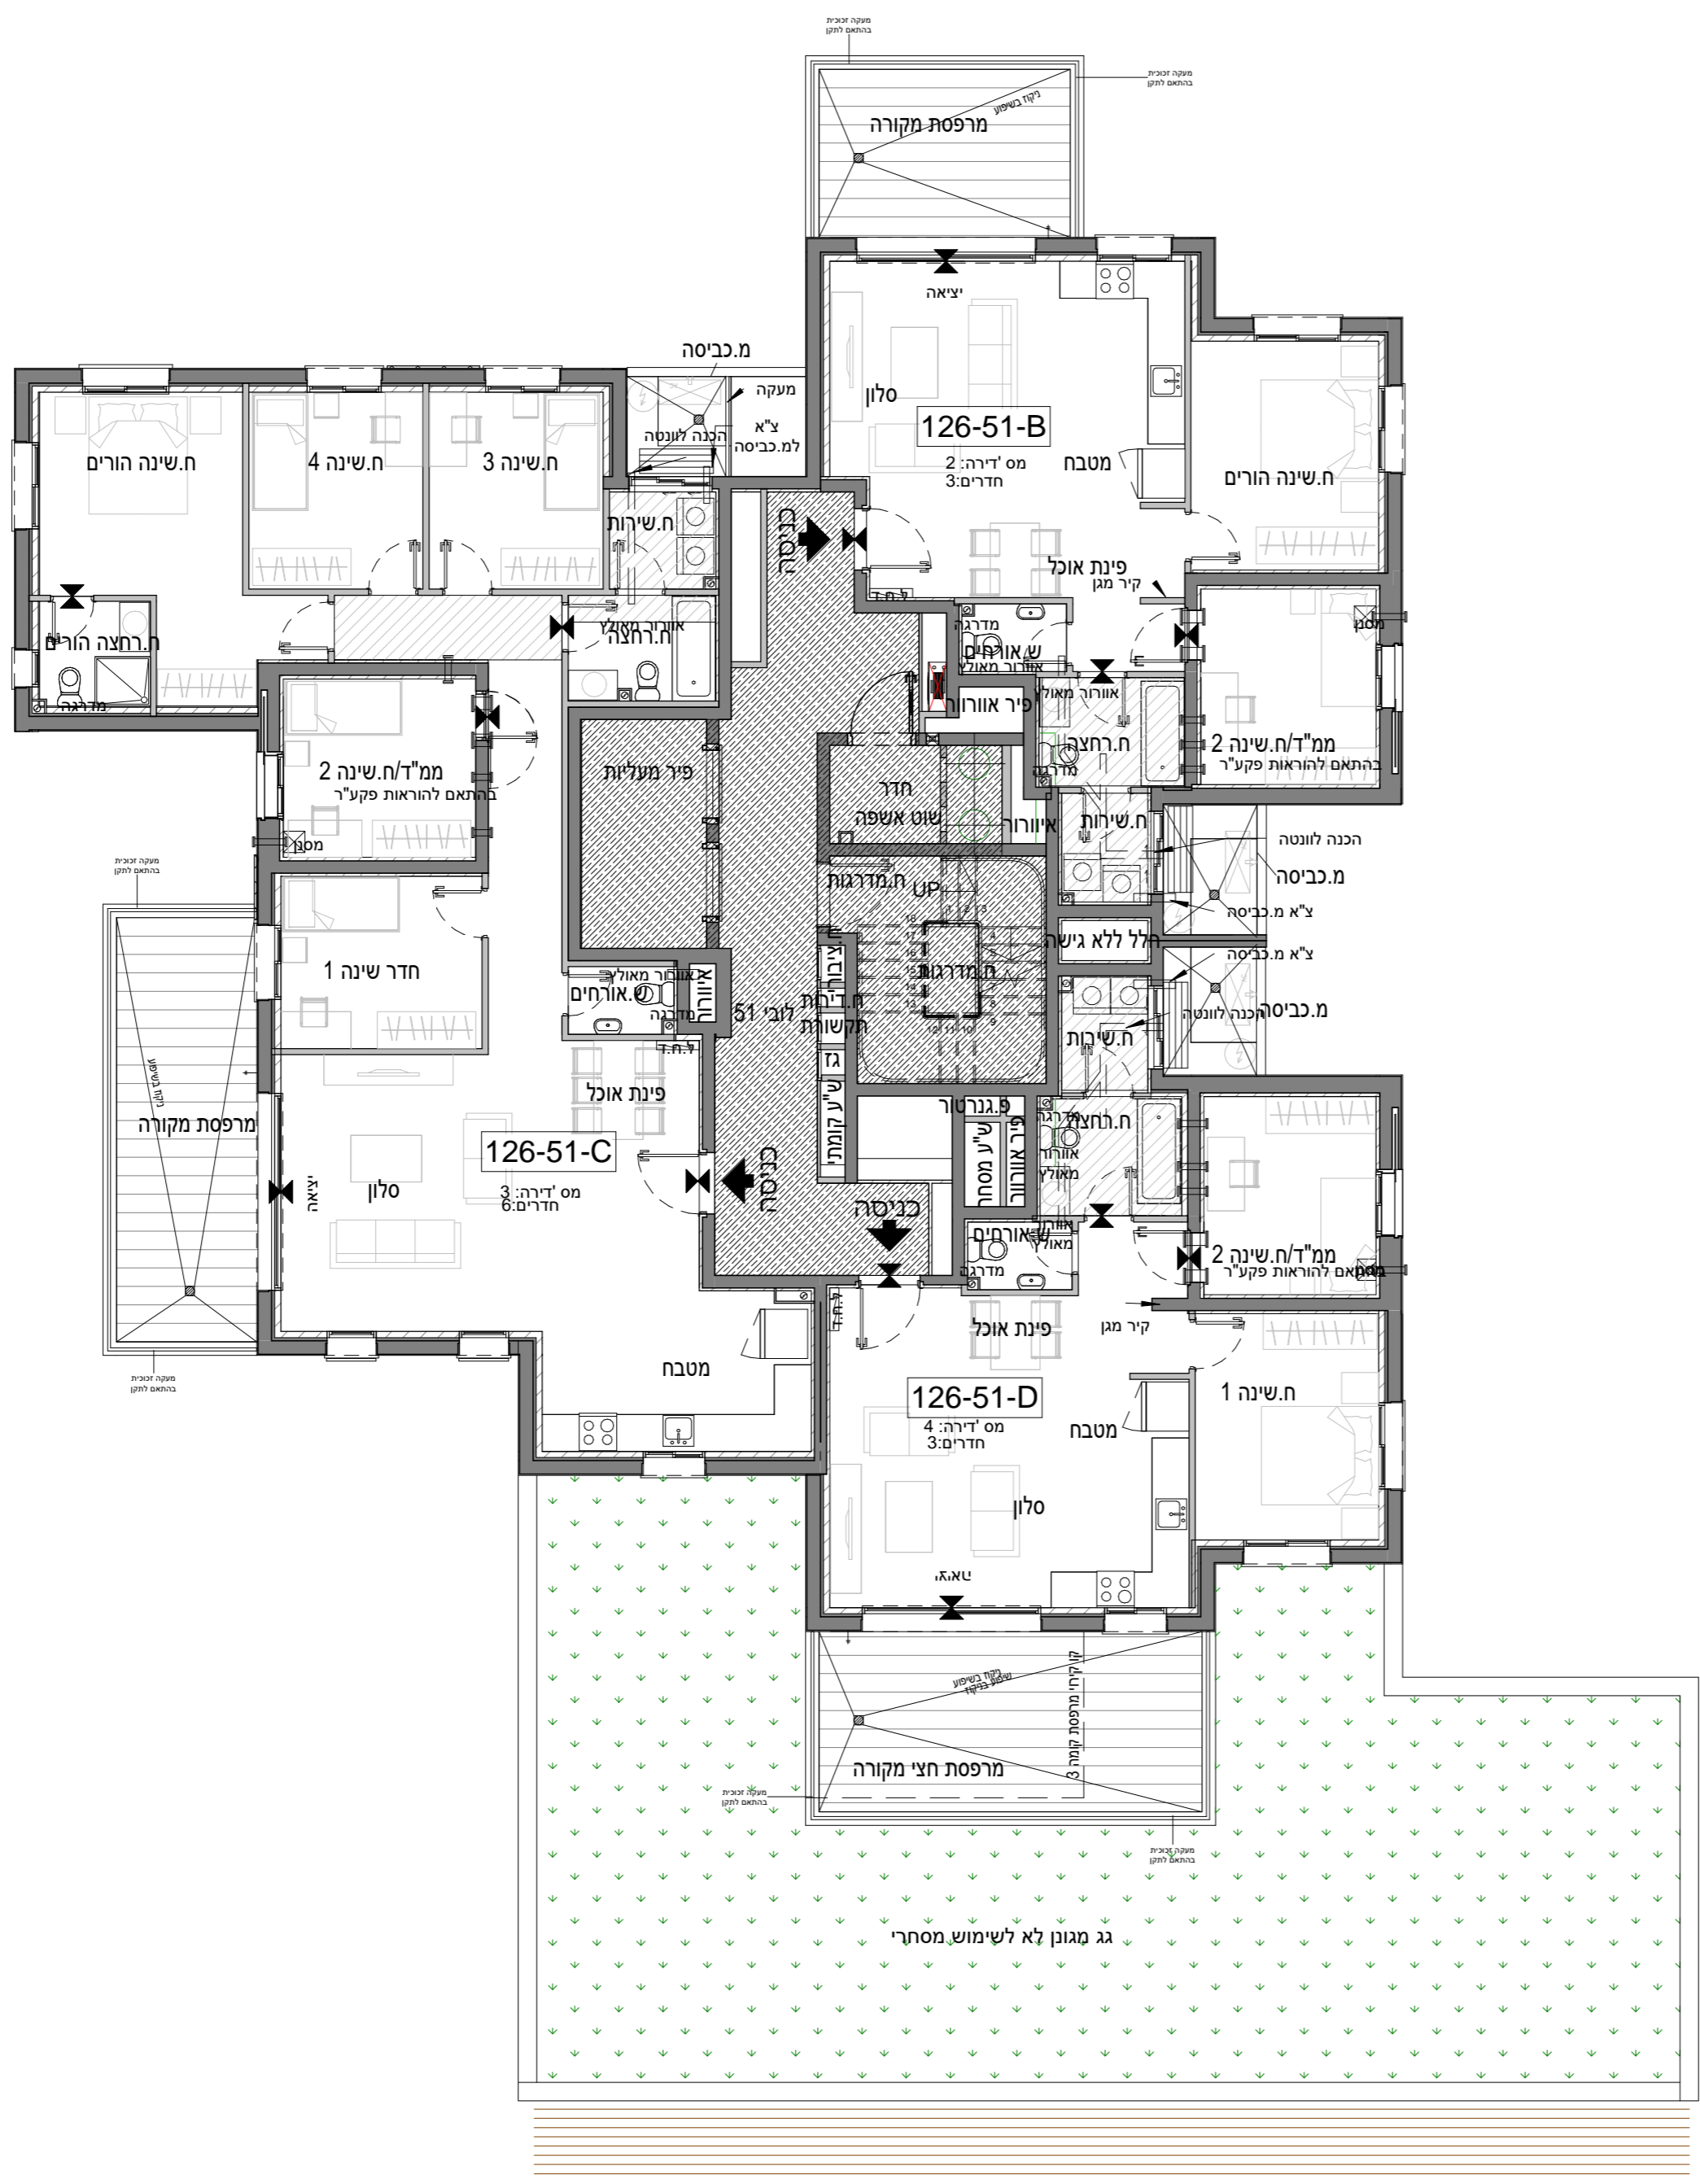

			8
	17	18	7
14	15	16	6
11	12	13	5
8	9	10	4
5	6	7	3
2	3	4	2
	1		1
	1		קרקע

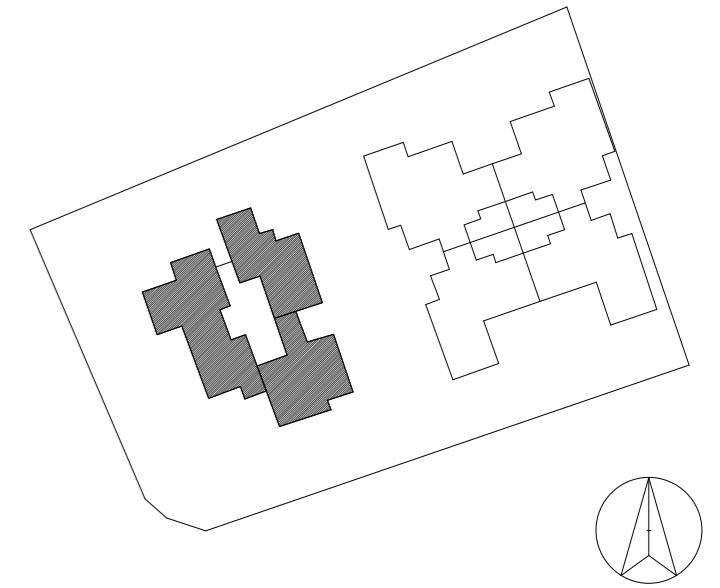


נוריות שבירו - מגרש 126

מספר בניין: 51 מס' דירה/קומה:


תאריך: 09/05/2023 15:39:40 קב"מ: 1 : 100

התכנון המוצג הינו ראשוני בלבד, יתכנו שינויים הנגעים למעטפת הבניין, חומרים, פתרונות וכדומה וכן ברעיון המבנה. יתכנו שינויים בכמות החיפוי המתוכננת בעקבות הקלת כחלון כב"ל בעניין בגובה הבניין המתוכנן וגובה הקומות המותנה באישור הועדה המקומית.

חתימת הקונה	תאריך
חתימת הקונה	תאריך
חתימת המוכר	תאריך

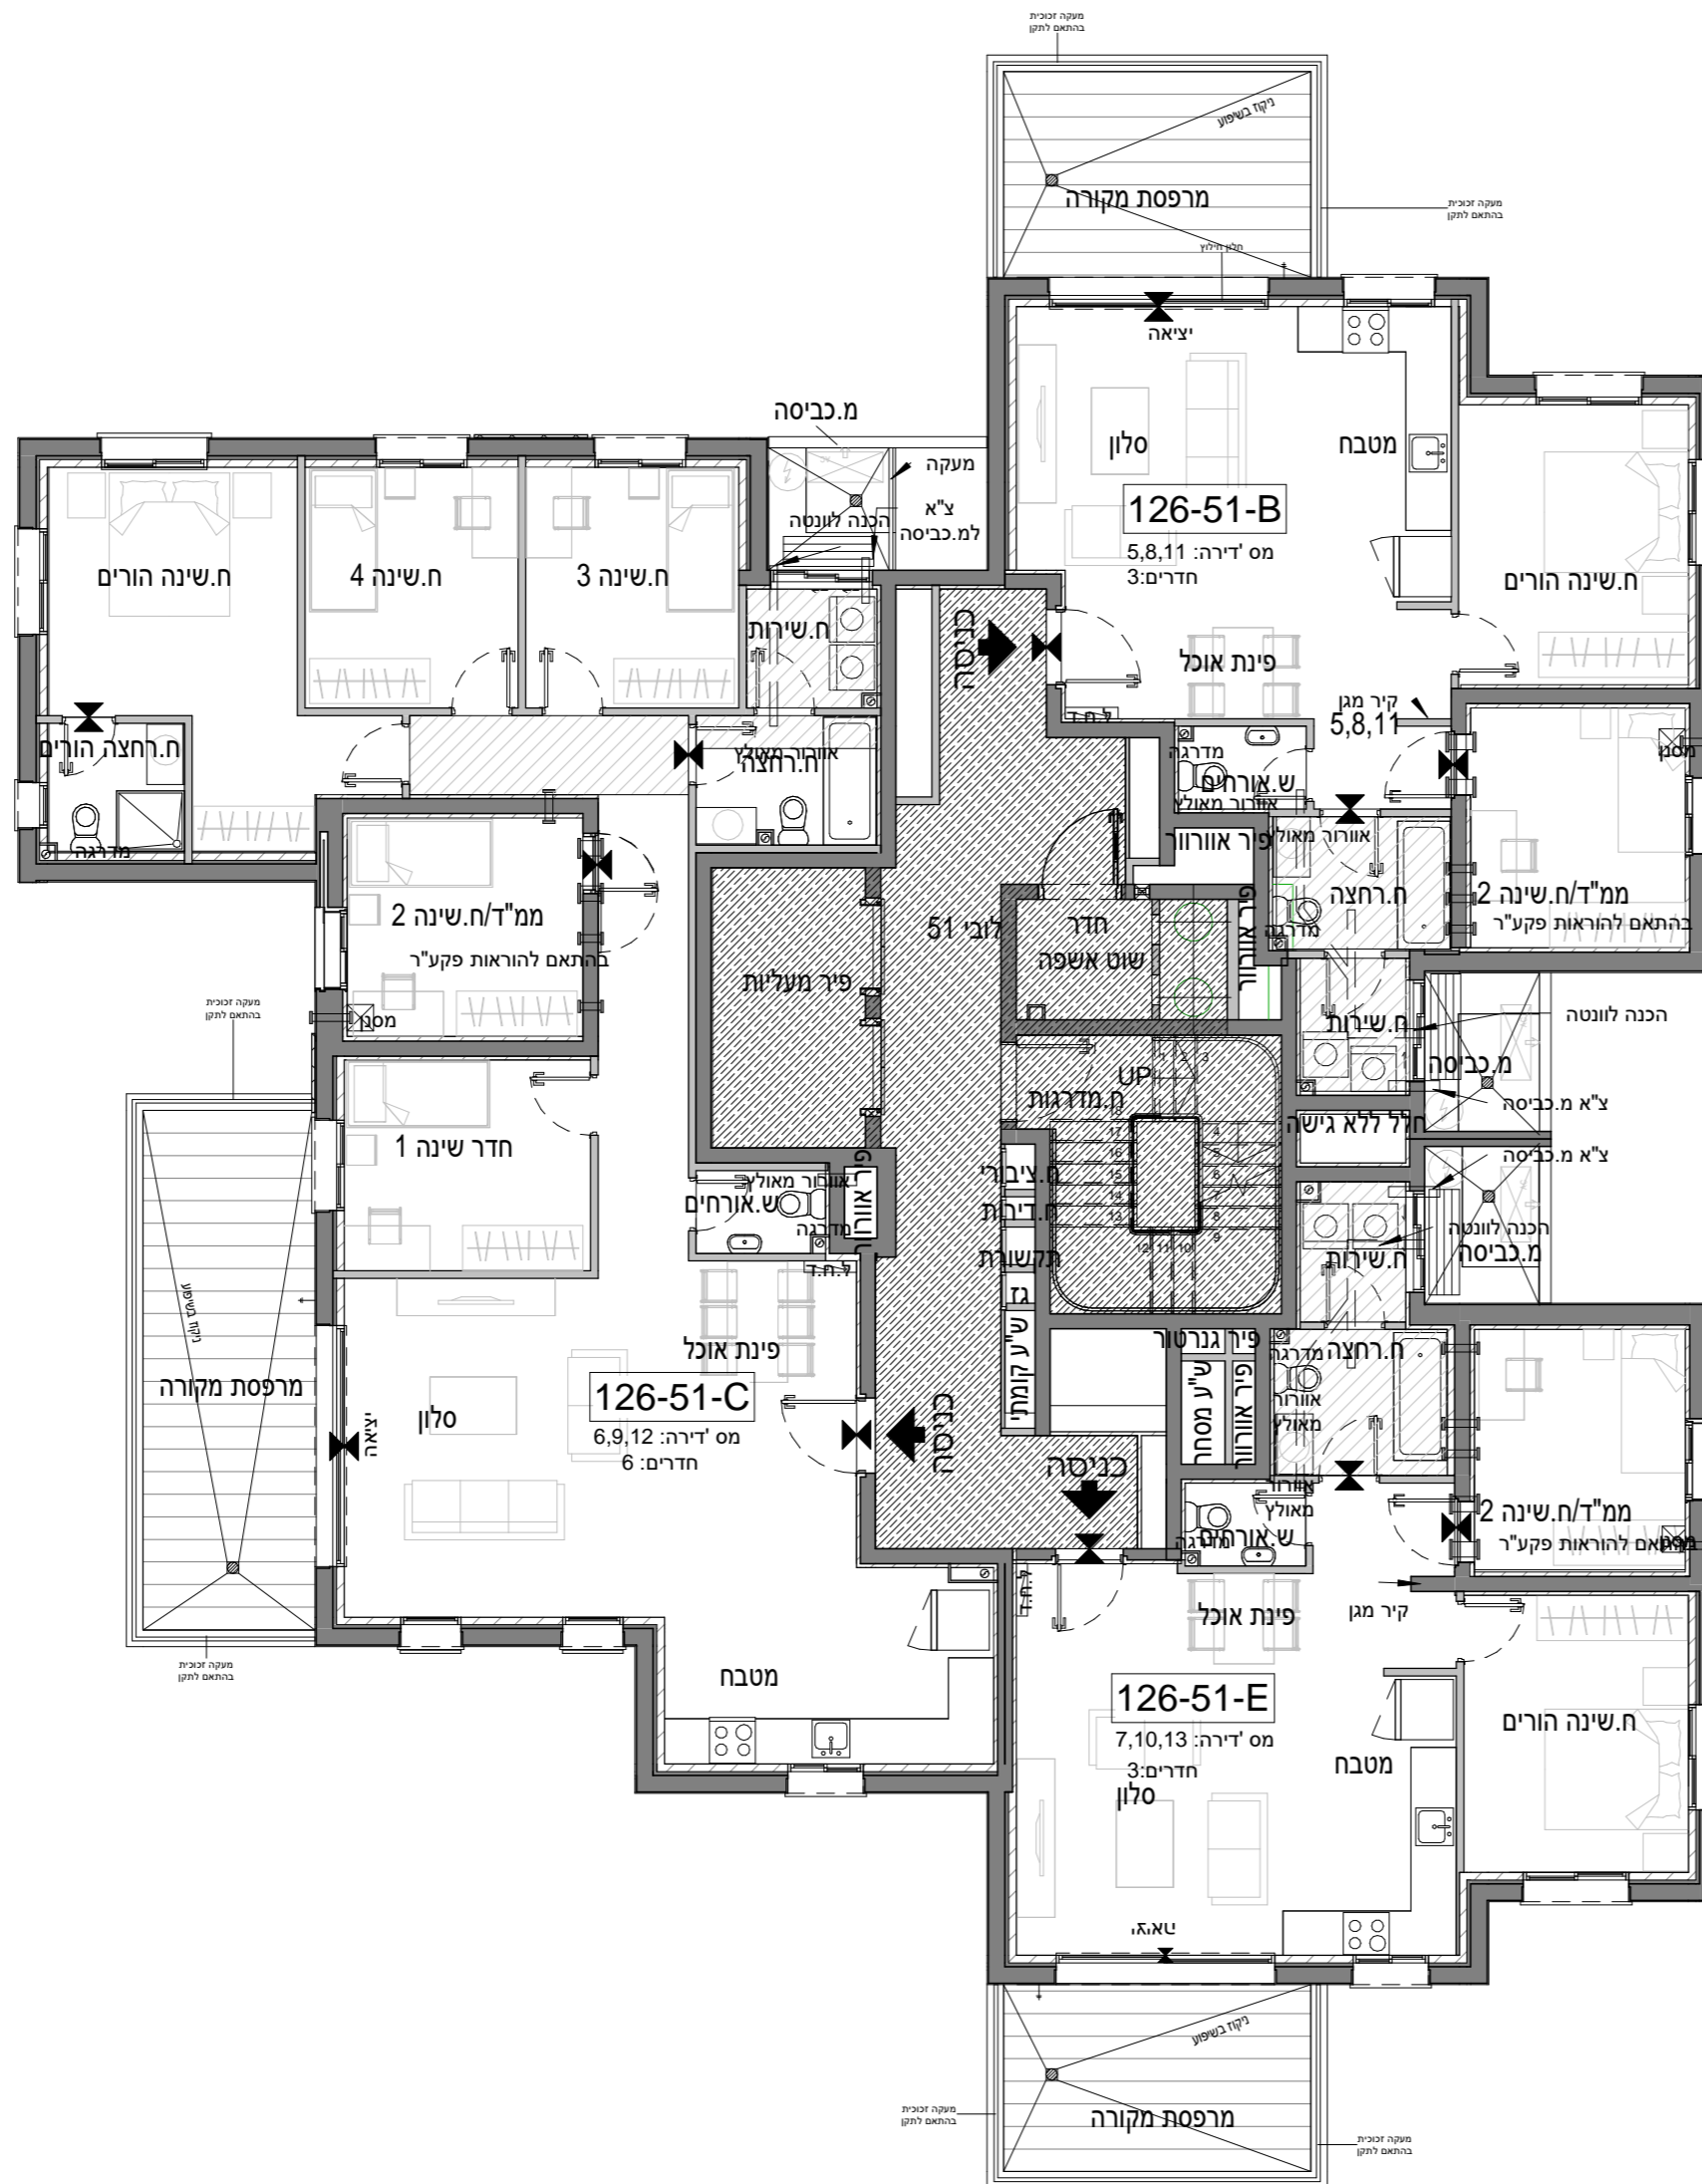

			8
	17	18	7
14	15	16	6
11	12	13	5
8	9	10	4
5	6	7	3
2	3	4	2
	1		1
	1		קרקע

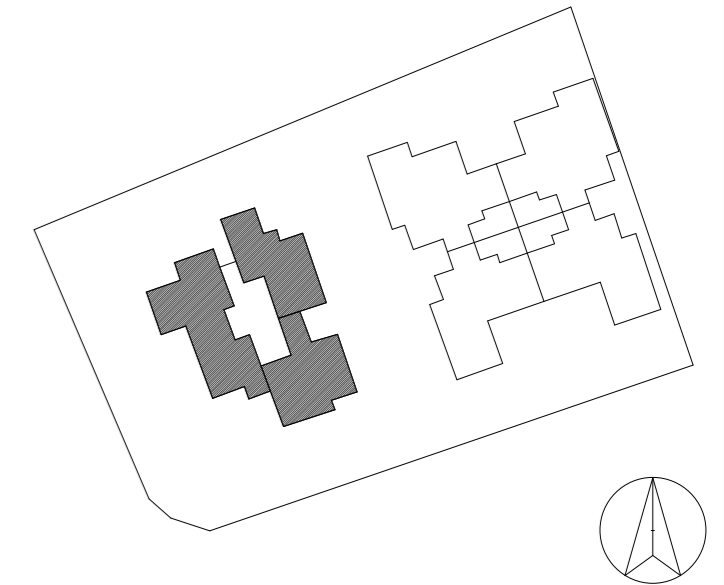


נוריות שבירו - מגרש 126

מספר בניין: 51 מספר דירה: 3-5


תאריך: 20/04/2023 09:41:14 קב"מ: 1 : 100

התכנון המוצג הינו ראשוני בלבד, יתכנו שינויים הנגעים למעטפת הבניין, חומרים, פתרונות וכדומה וכן ברעיון המבנה. התוכנית טרם עברו תיאום יזעזים. יתכנו שינויים בכמות היחידות המתוכננות בעקבות הקלת כחלון כב"ל בעיין בגובה הבניין המתוכנן וגובה הקומות המותנה באישור הועדה המקומית.

חתימת הקונה	תאריך
חתימת הקונה	תאריך
חתימת המוכר	תאריך

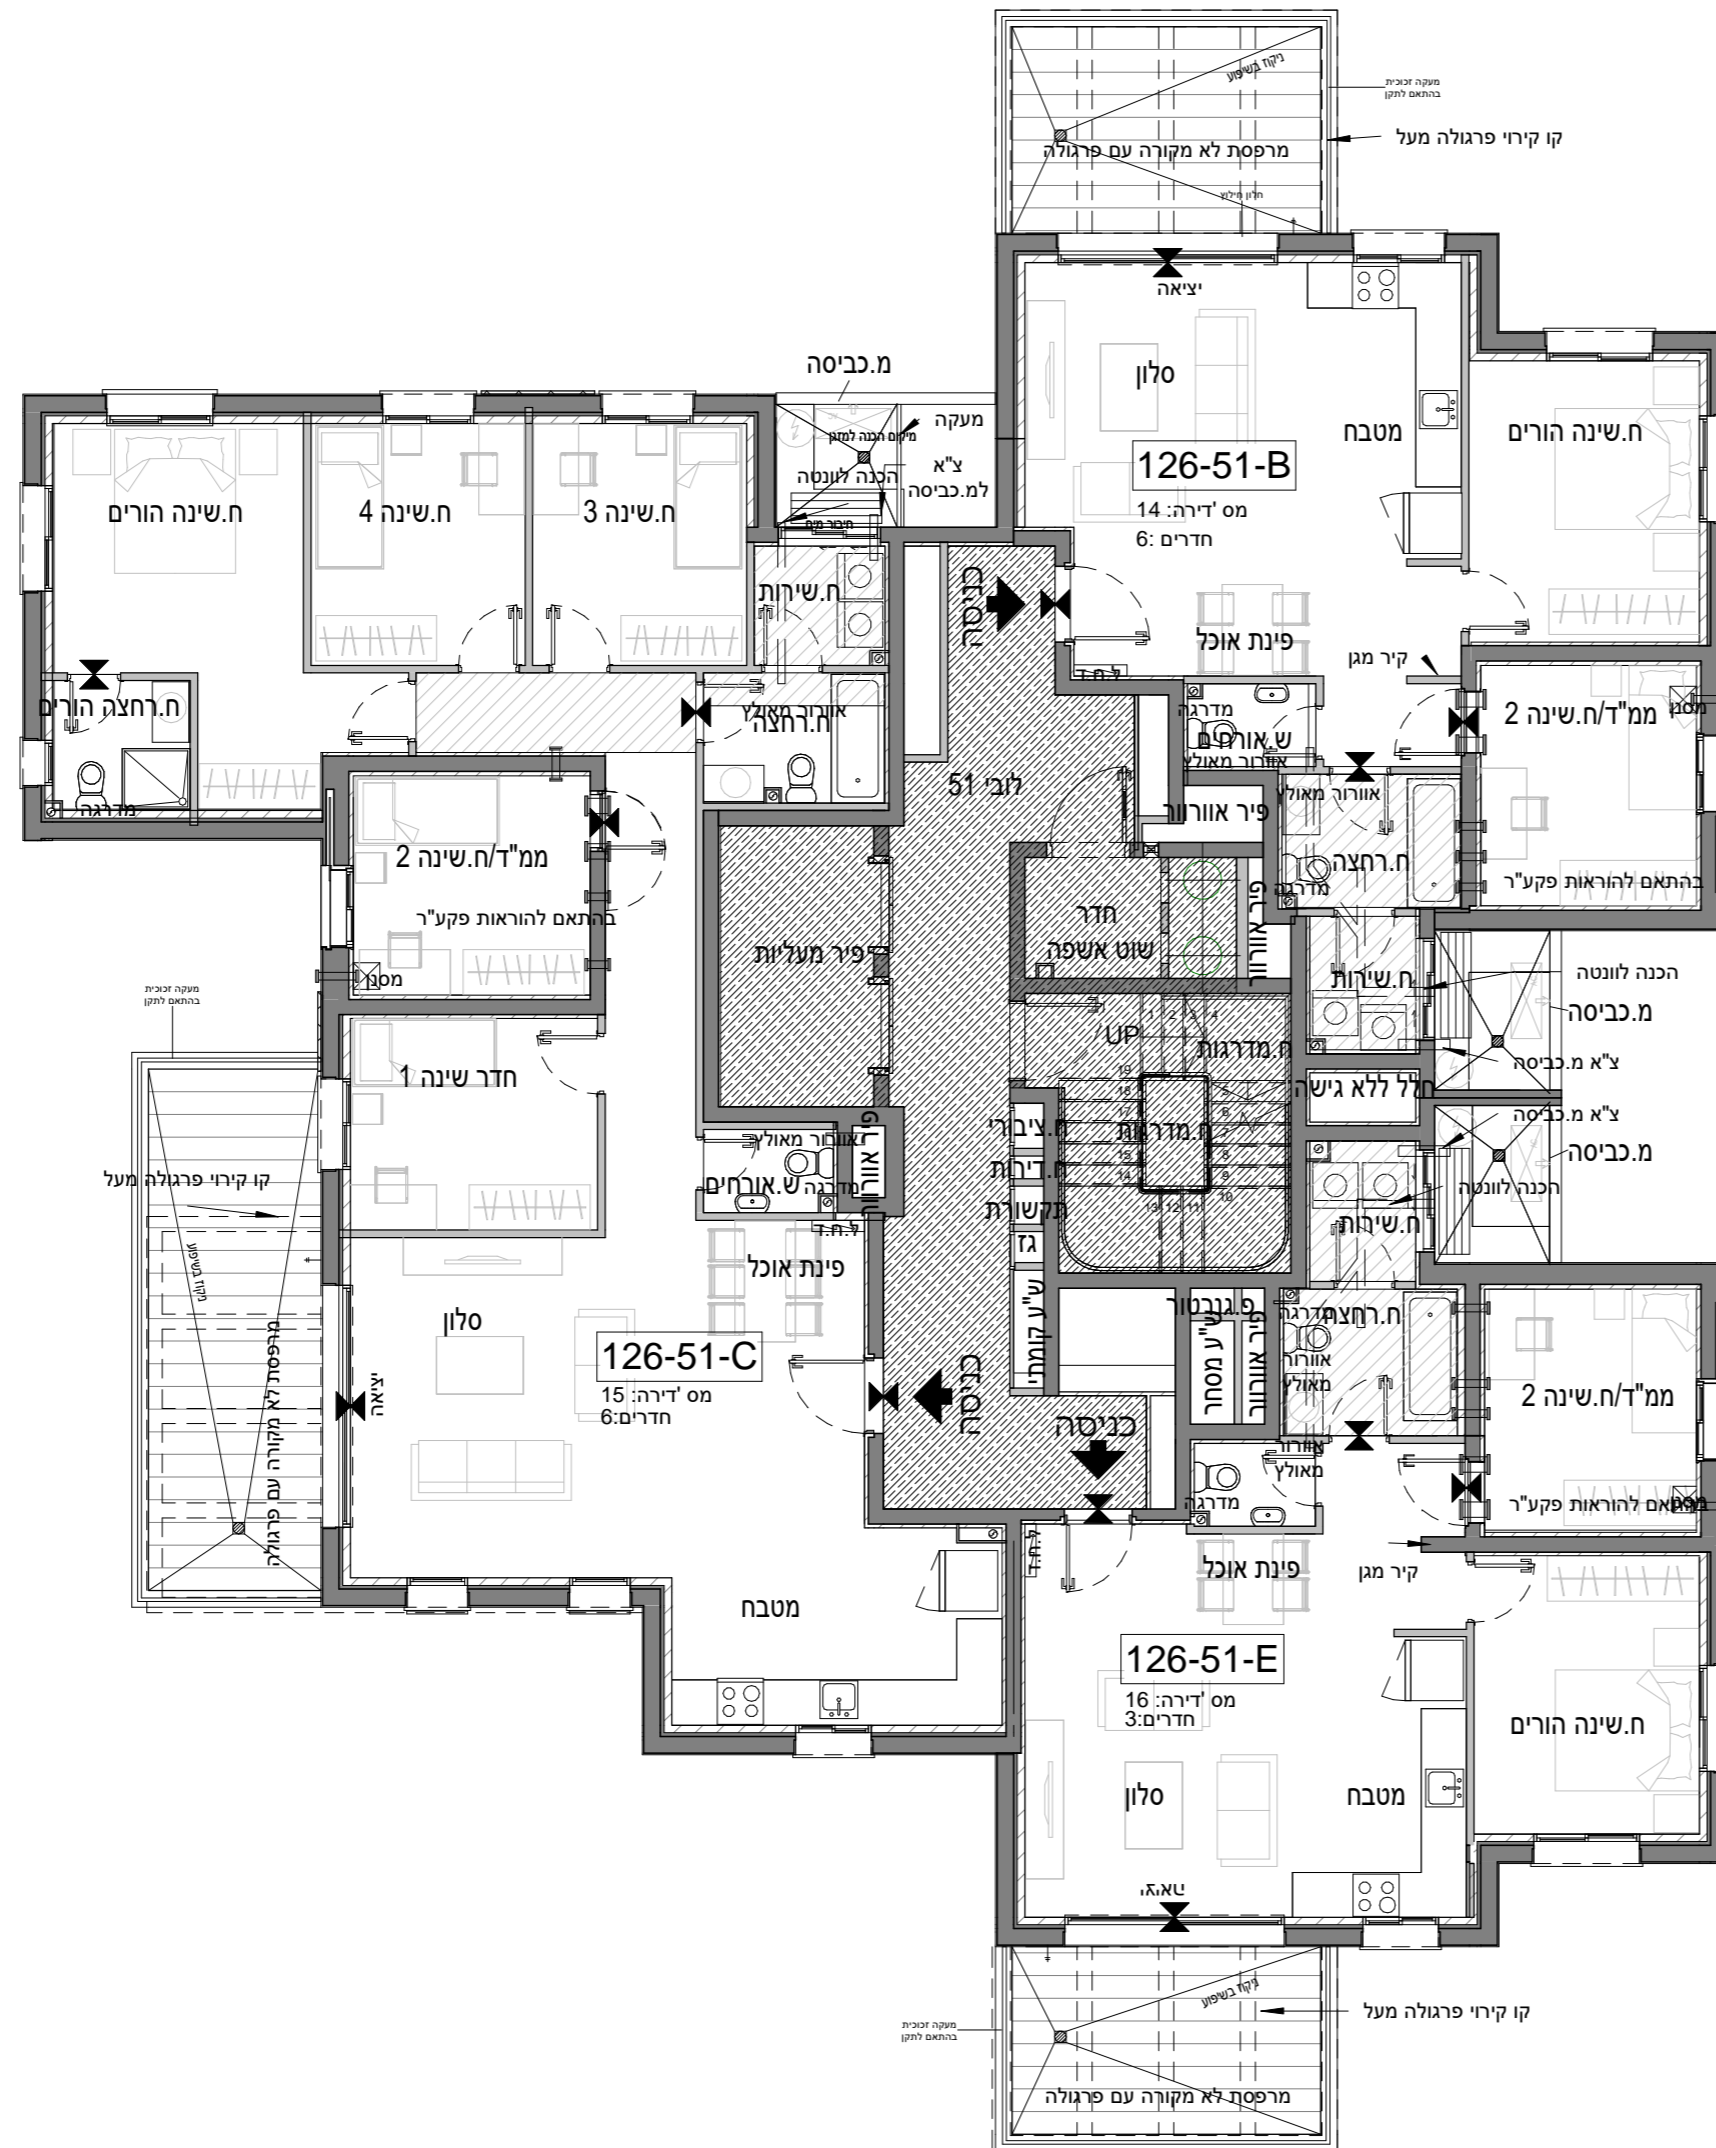

	17	18	8
			7
14	15	16	6
11	12	13	5
8	9	10	4
5	6	7	3
2	3	4	2
	1		1
	1		קרקע

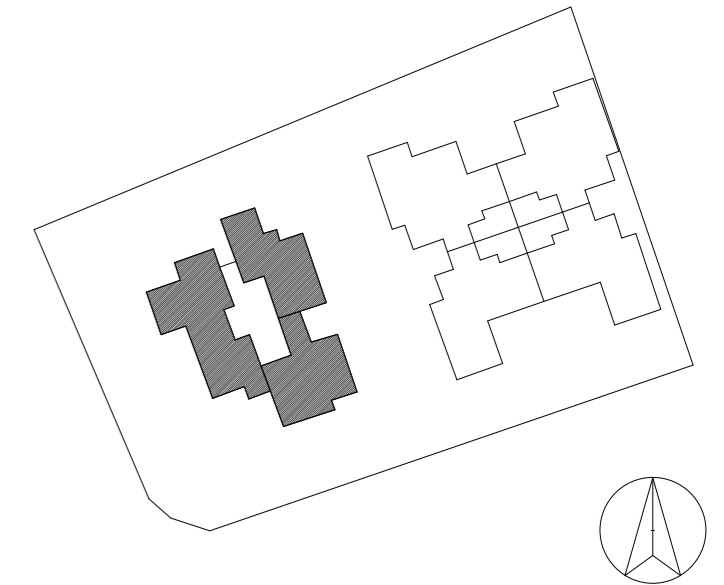

נוריות שבירו - מגרש 126

מספר בניין: 51 מספר דירה: /קומה: 6


תאריך: 20/04/2023 09:41:15 קב"מ: 1 : 100

התכנון המוצג הינו ראשוני בלבד, יתכנו שינויים הנגרמים למעטפת הבניין, חומרים, פתרונות וכדומה וכן ברעיון המבנה. התוכנית טרם עברו תיאום יזעזים. יתכנו שינויים בכמות הכוחות הממוכנות בעקבות הקלת כחלון כב"ל בעיין בגובה הבניין המתוכנן וגובה הקומות המותנה באישור הועדה המקומית.

חתימת הקונה	תאריך
חתימת הקונה	תאריך
חתימת המוכר	תאריך



17		18		8
				7
14	15	16	17	6
11	12	13	14	5
8	9	10	11	4
5	6	7	8	3
2	3	4	5	2
		1		1
		1		קרקע

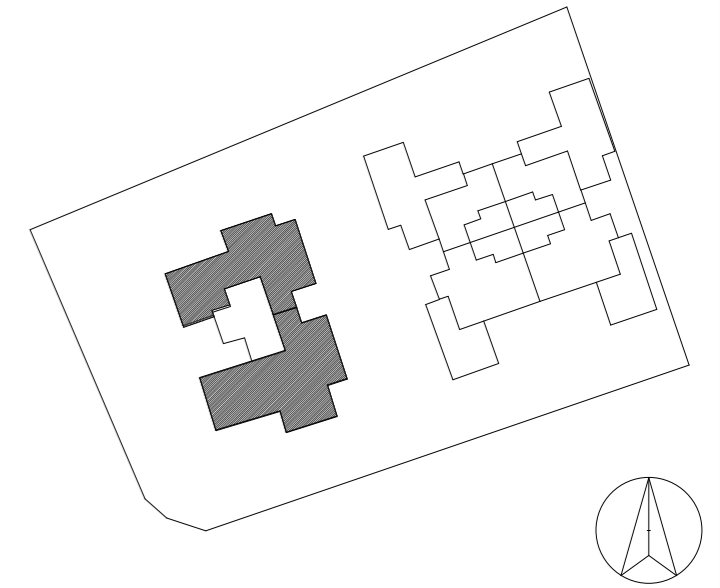


נוריות שבירו - מגרש 126

מספר בניין: 51 מספר דירה: קומה: 7


תאריך: 20/04/2023 09:41:16 קב"מ: 1 : 100

התכנון המוצג הינו ראשוני בלבד, יתכנו שינויים הנגעים למעטפת הבניין, חומרים, פתרונות וכדומה וכן ברעיון המבנה. יתכנו שינויים בכמות היחידות המתוכננות בעקבות הקלת כחלון כב"ל בעיין בגובה הבניין המתוכנן וגובה הקומות המותנה באישור הועדה המקומית.

חתימת הקונה	תאריך
חתימת הקונה	תאריך
חתימת המוכר	תאריך

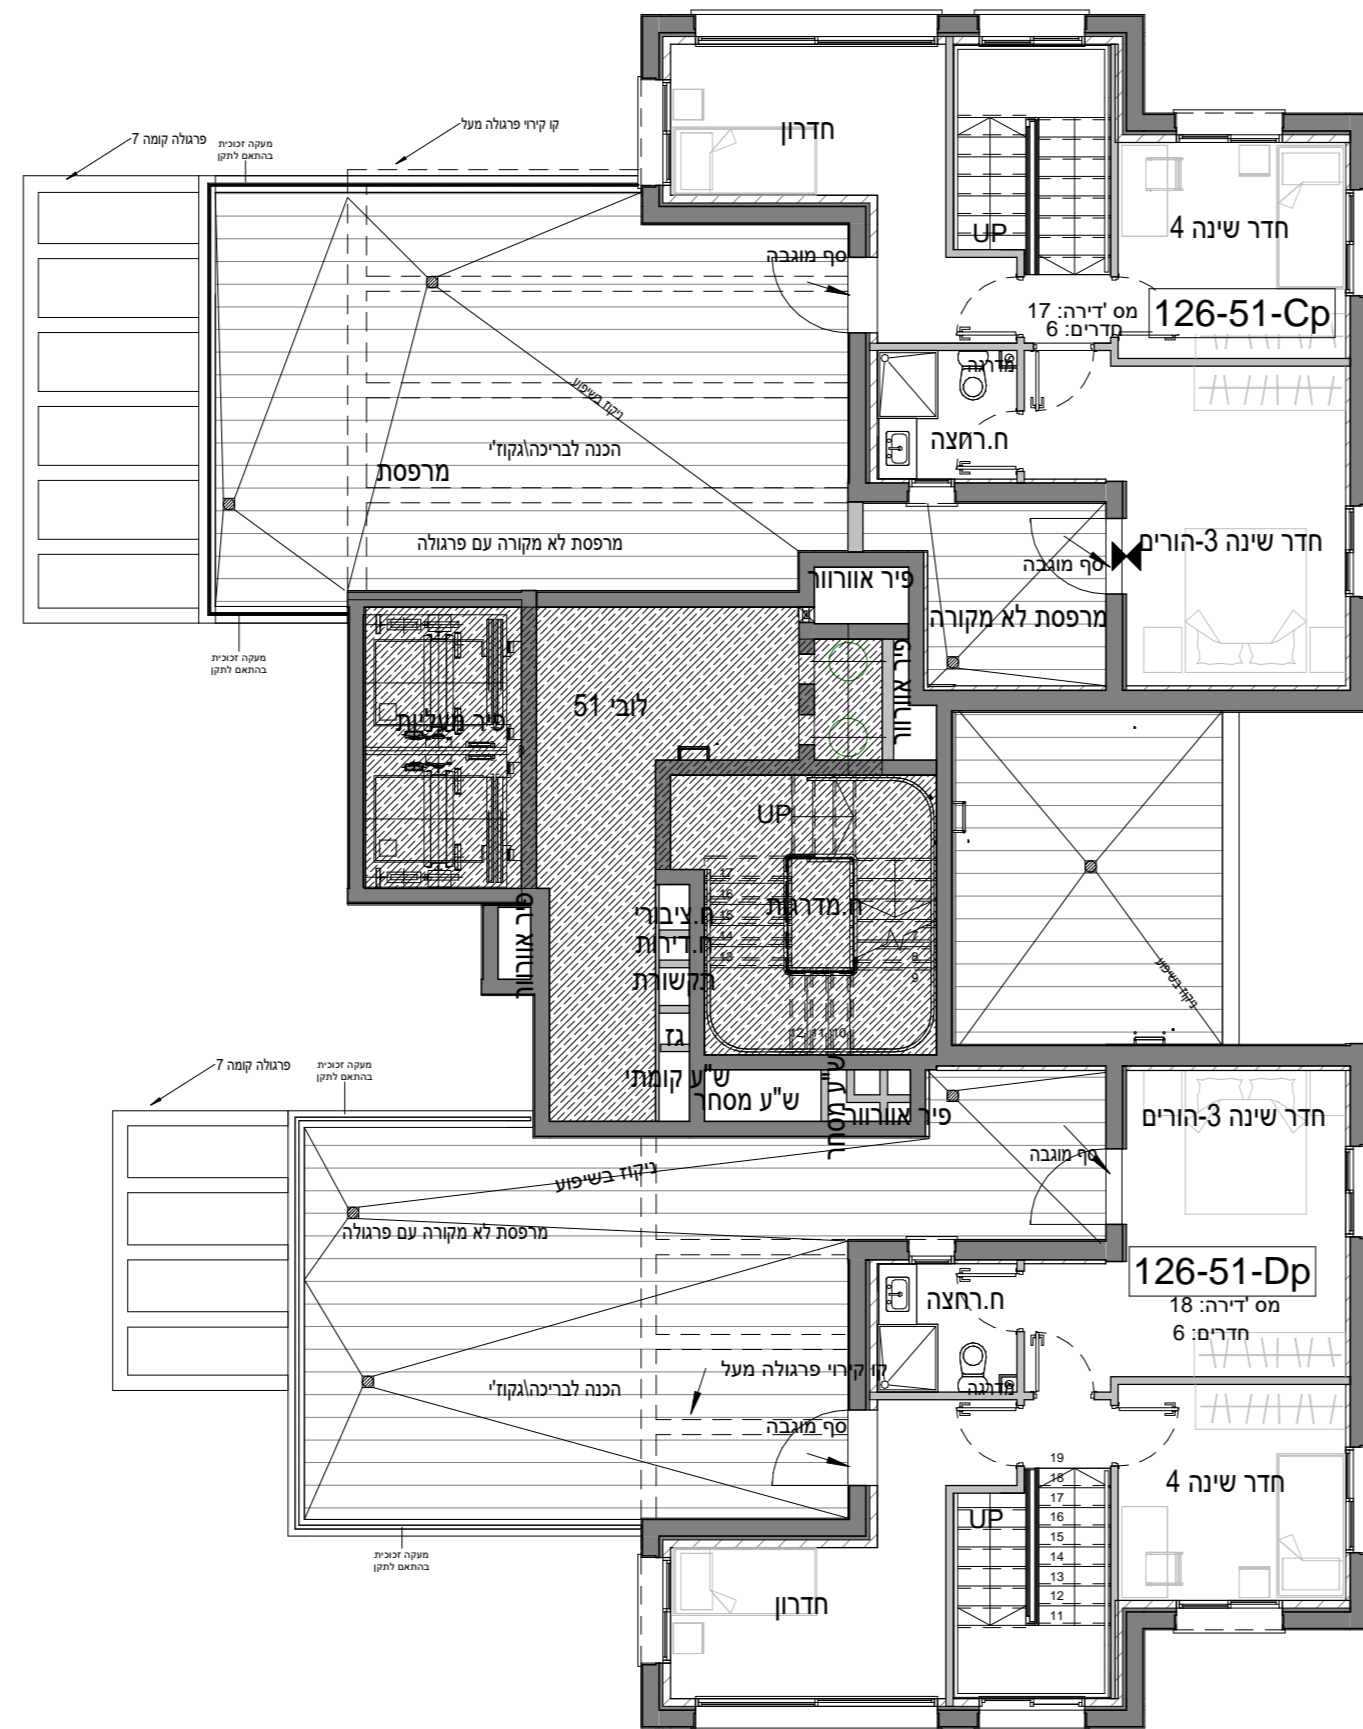

17		18		8
				7
14	15	16	6	6
11	12	13	5	5
8	9	10	4	4
5	6	7	3	3
2	3	4	2	2
		1		1
		1		קרקה

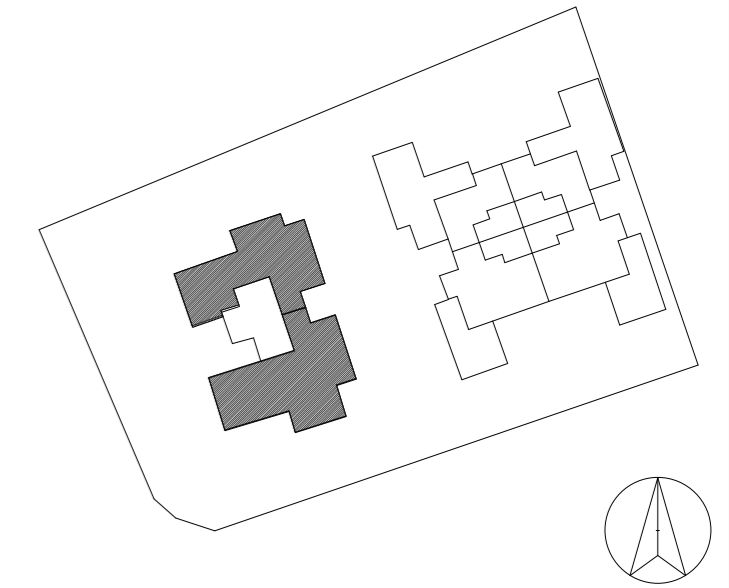


נוריות שבירו - מגרש 126

מספר בניין: 51 מספר דירה: /קומה: 8


תאריך: 20/04/2023 09:41:18 קב"מ: 1 : 100

התכנון המוצג הינו ראשוני בלבד, יתכנו שינויים הנגעים למעטפת הבניין, חומרים, פתרונות וכדומה וכן ברעיון המבנה. התוכנית טרם עברו תיאום ויזעום. יתכנו שינויים בכמות היחידות המתוכננות בעקבות הקלת כחלון כב"ל בעיין בגובה הבניין המתוכנן וגובה הקומות המותנה באישור הועדה המקומית.

חתימת הקונה	תאריך
חתימת הקונה	תאריך
חתימת המוכר	תאריך

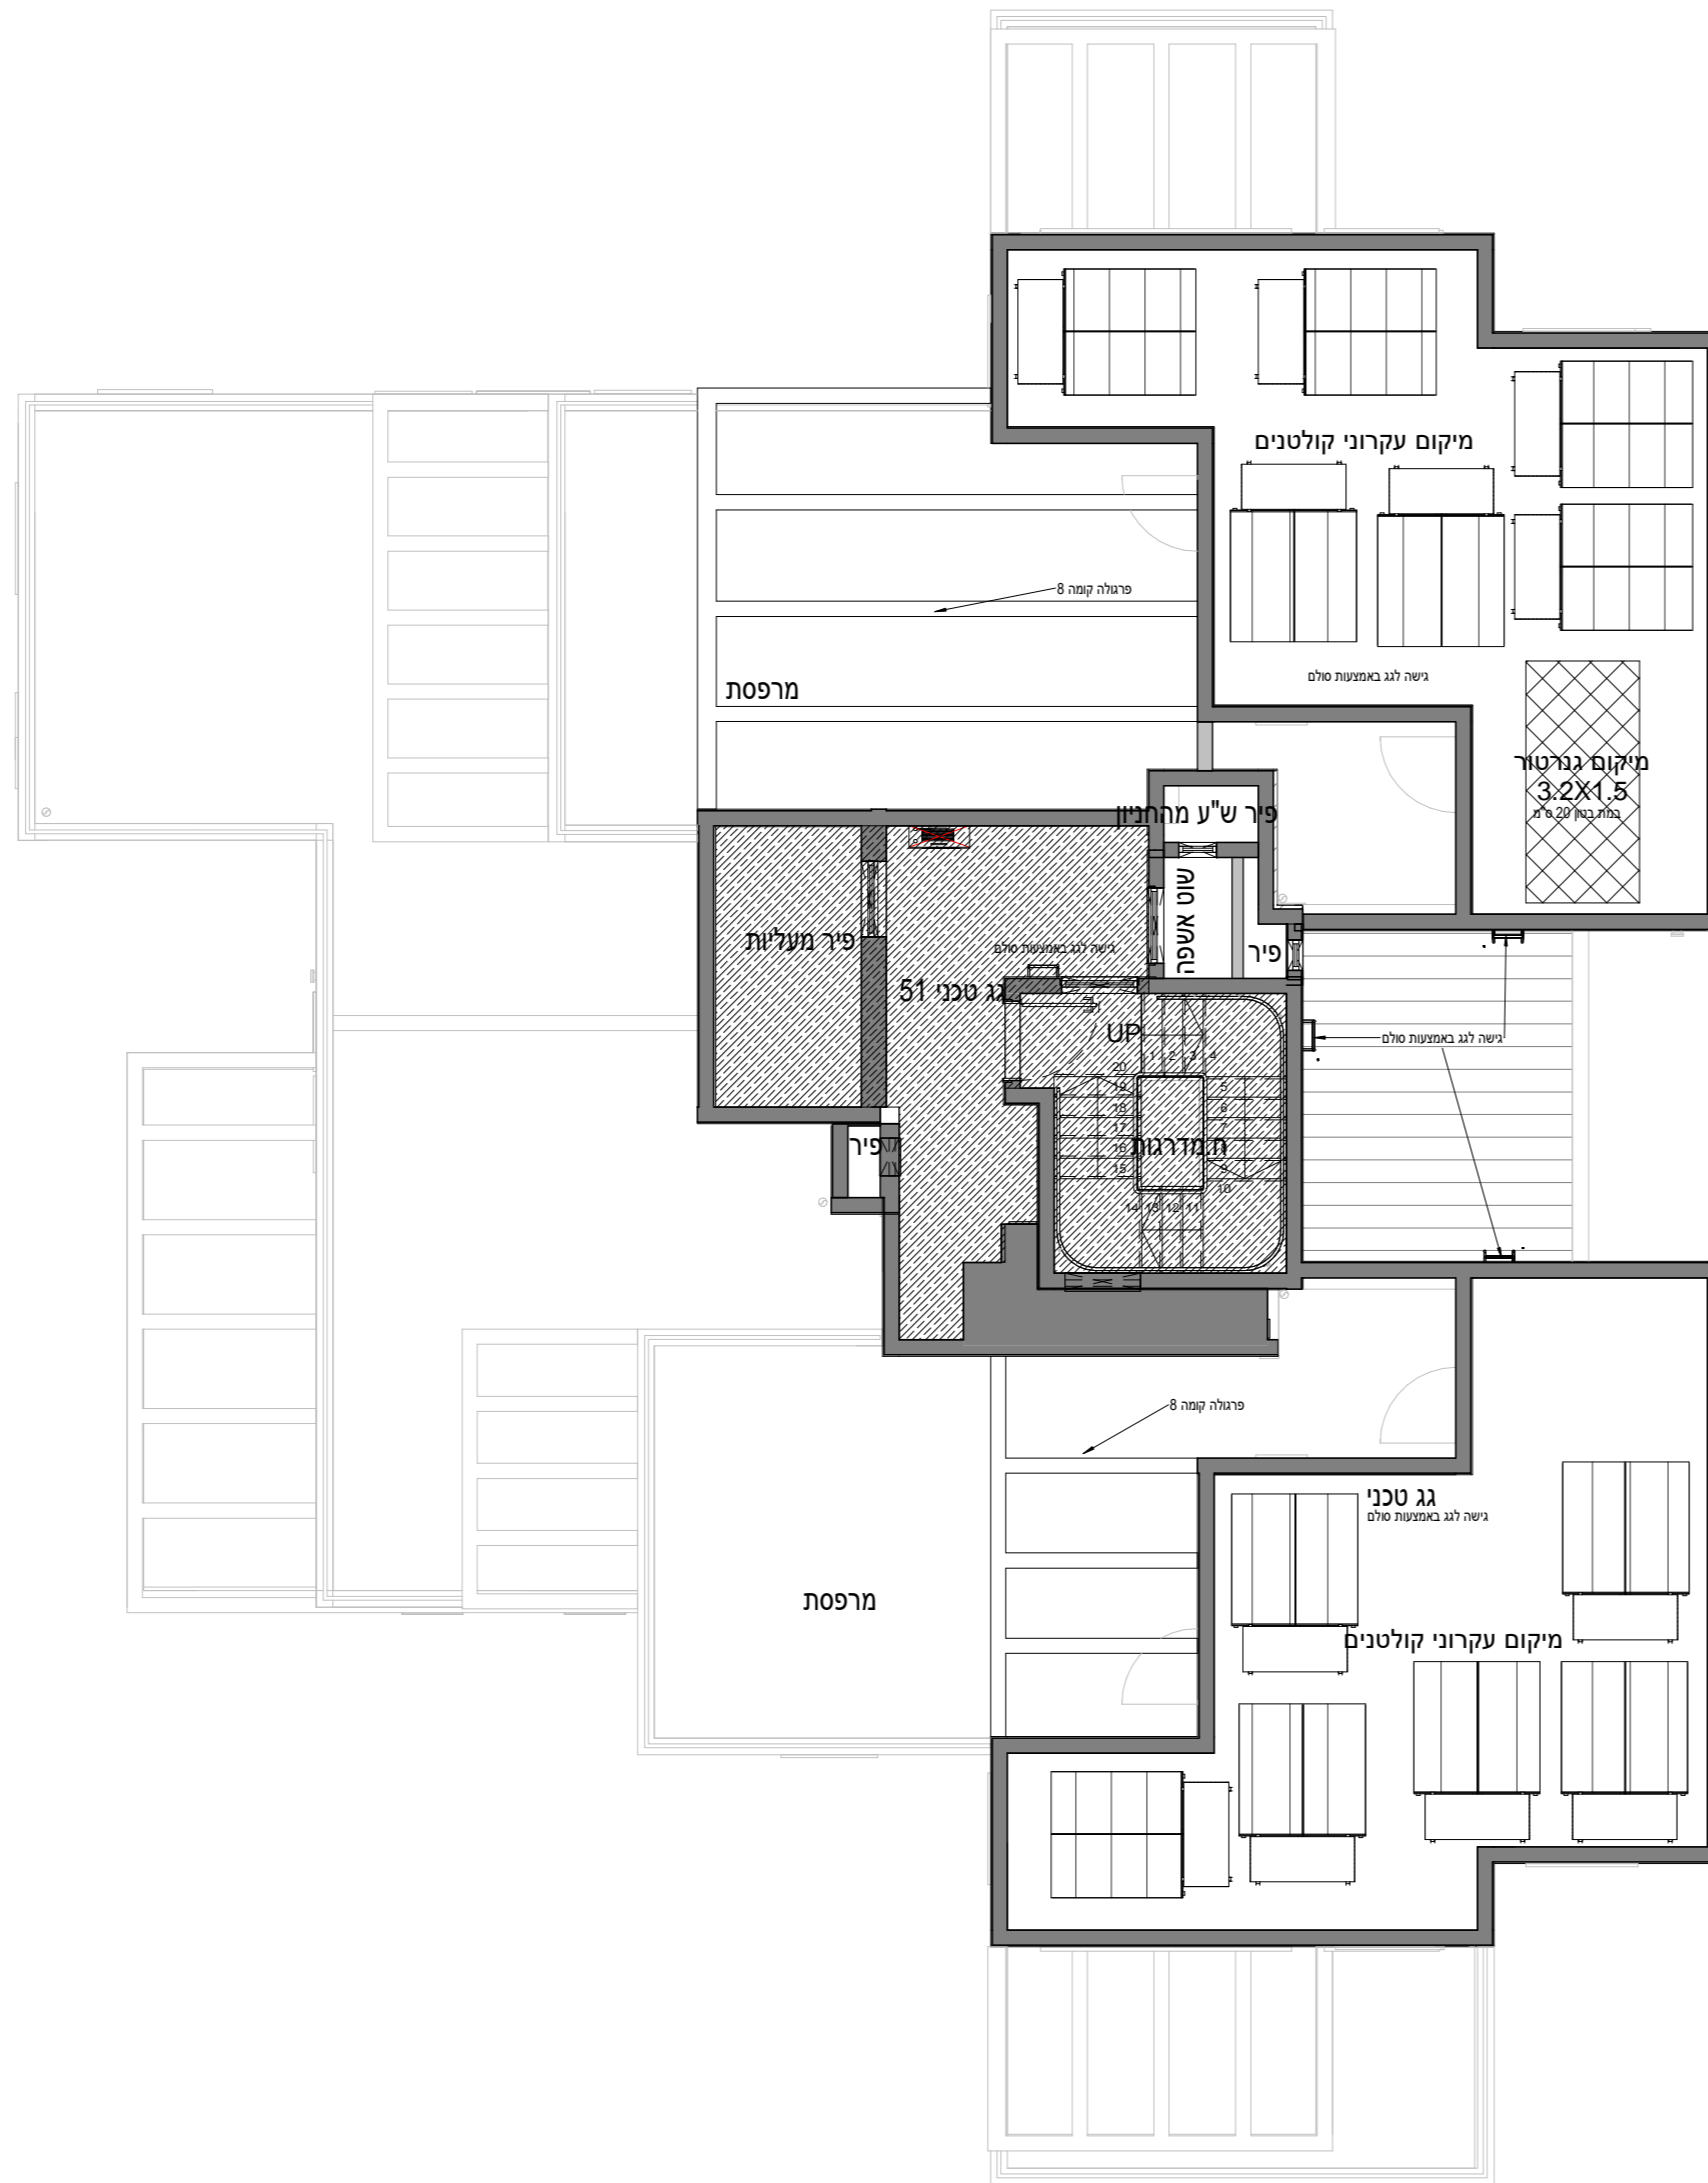

17		18		8
				7
14	15	16	6	6
11	12	13	5	5
8	9	10	4	4
5	6	7	3	3
2	3	4	2	2
		1		1
		1		קרקע

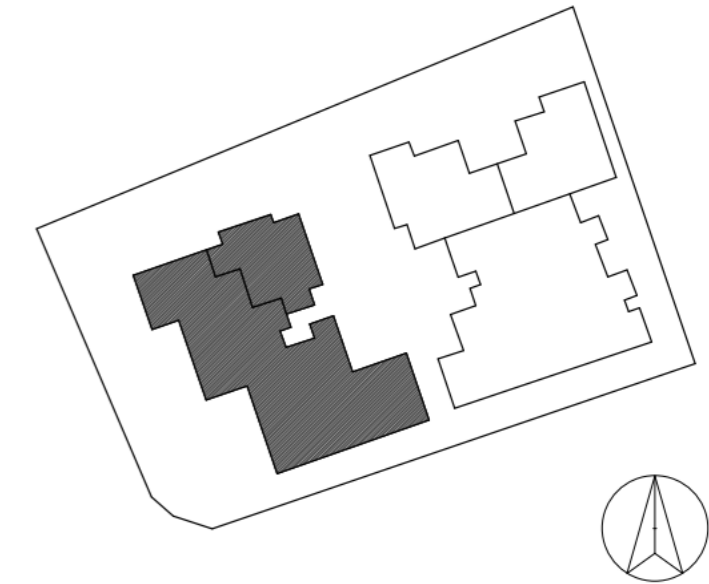


נוריות שבירו - מגרש 126

מספר בניין: 51 מספר דירה: קומה גג


תאריך: 20/04/2023 09:41:21 קב"מ: 1 : 100

התכנון המוצג הינו ראשוני בלבד, יתכנו שינויים הנגעים למעטפת הבניין, חומרים, פתחים וכדומה וכן ברעיון המבנה. התוכנית טרם עברו תיאום יזעזים. יתכנו שינויים בכמות היחידות המתוכננות בעקבות הקלת כחלון כב"ל בעיין בגובה הבניין המתוכנן וגובה הקומות המותנה באישור הועדה המקומית.

תחמת הקונה	תאריך
תחמת הקונה	תאריך
תחמת המוכר	תאריך

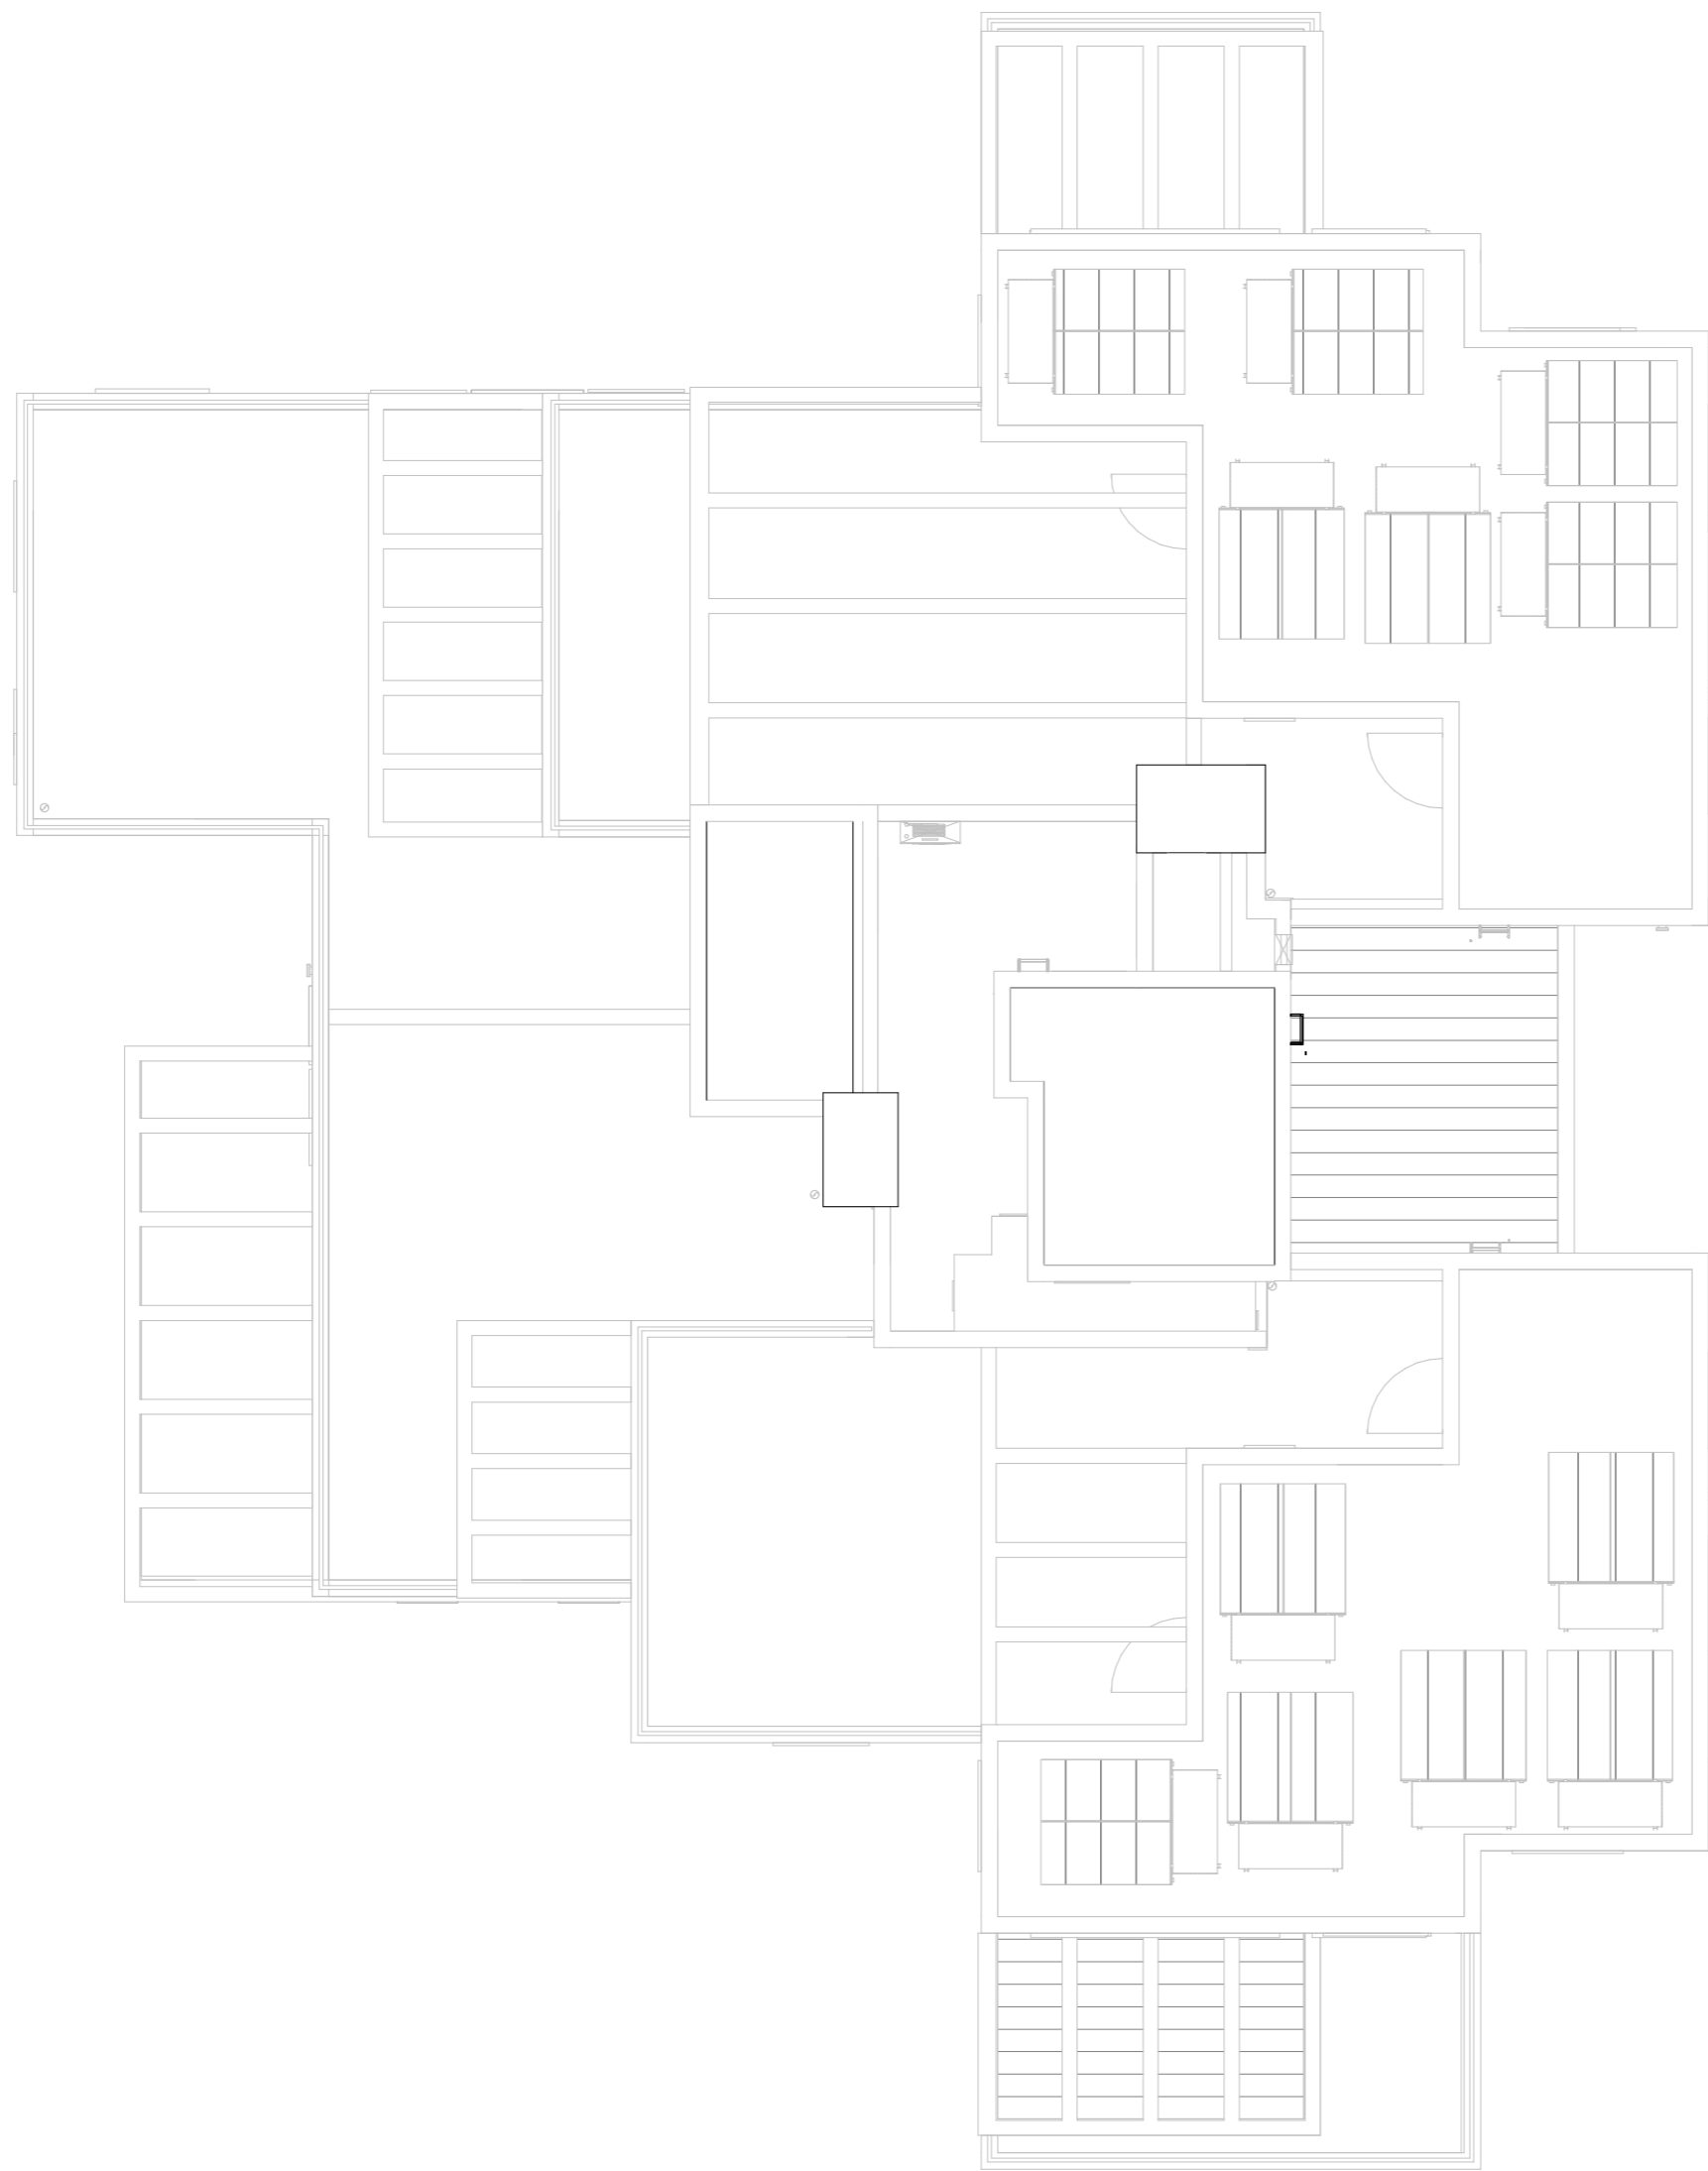

17		18		8
				7
14	15	16	6	6
11	12	13	5	5
8	9	10	4	4
5	6	7	3	3
2	3	4	2	2
1				1
1				קרקע

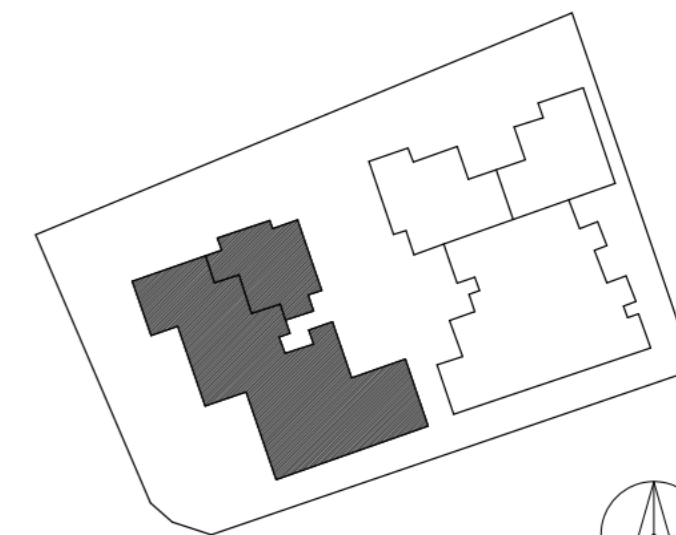

נוריות שבירו - מגרש 126

מספר בניין: 51 מספר דירה: גג עליון

תאריך: 20/04/2023 09:41:24 קב"מ: 1 : 100

התכנון המוצג הינו ראשוני בלבד, יתכנו שינויים הנגעים למעטפת הבניין, חומרים, פתחים וכדומה וכן בגרעין המבנה. התוכנית טרם עברו תיאום יזעזים. יתכנו שינויים בכמות החיזית המתוכננת בעקבות הקלת כחלון כ"ל בעיין בגובה הבניין המתוכנן וגובה הקומות המותנה באישור הועדה המקומית.

תחמת הקונה	תאריך
תחמת הקונה	תאריך
תחמת המוכר	תאריך