


חתך בניין סכמטי

22		23		גג סכני
19	20	17	18	6
15	16	21	14	5
11	12	13	10	4
7	8	9	6	3
3	4	5	6	2
1		2		1
				קרקע
				-1
				-2


תכנית העמדה סכמטית

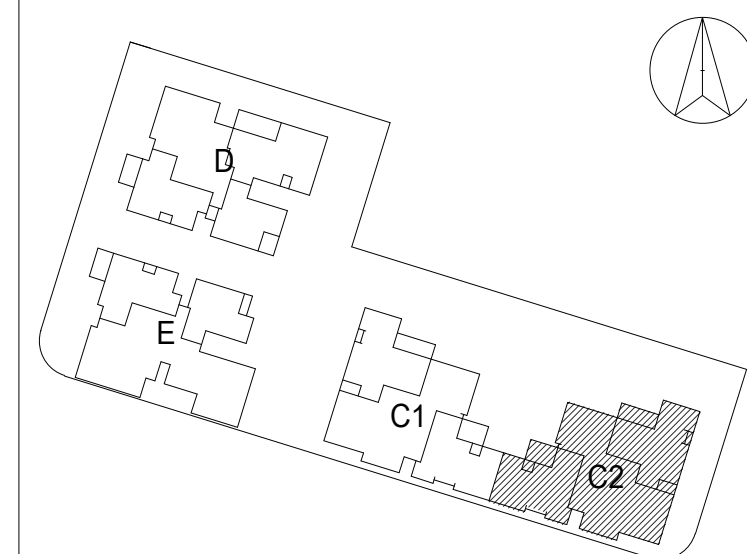

התכנון המוצג הינו ראשוני בלבד, ייתכנו שינויים הנוגעים למטופת הבניין, חומרים, פתחים וכדומה וכן בגרעין המבנה. התוכנית טרם עברו תיאום ייעוץ. ייתכנו שינויים בכמות היחידות הממוכנות בעקבות הקלת כחלון ככלי בניין בגובה הבניין הממוכנן וגובה הקומות המותנה באישור הועדה המקומית.

חתימת הקונה	תאריך
חתימת הקונה	תאריך
חתימת המוכר	תאריך




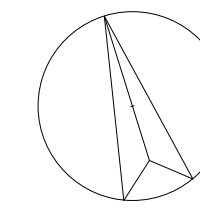

**לוד מגרש 207**

מספר בניין: **C2** קומה **1,3**


תאריך: **15/04/2024 17:05:37** קב"מ: **1 : 100**

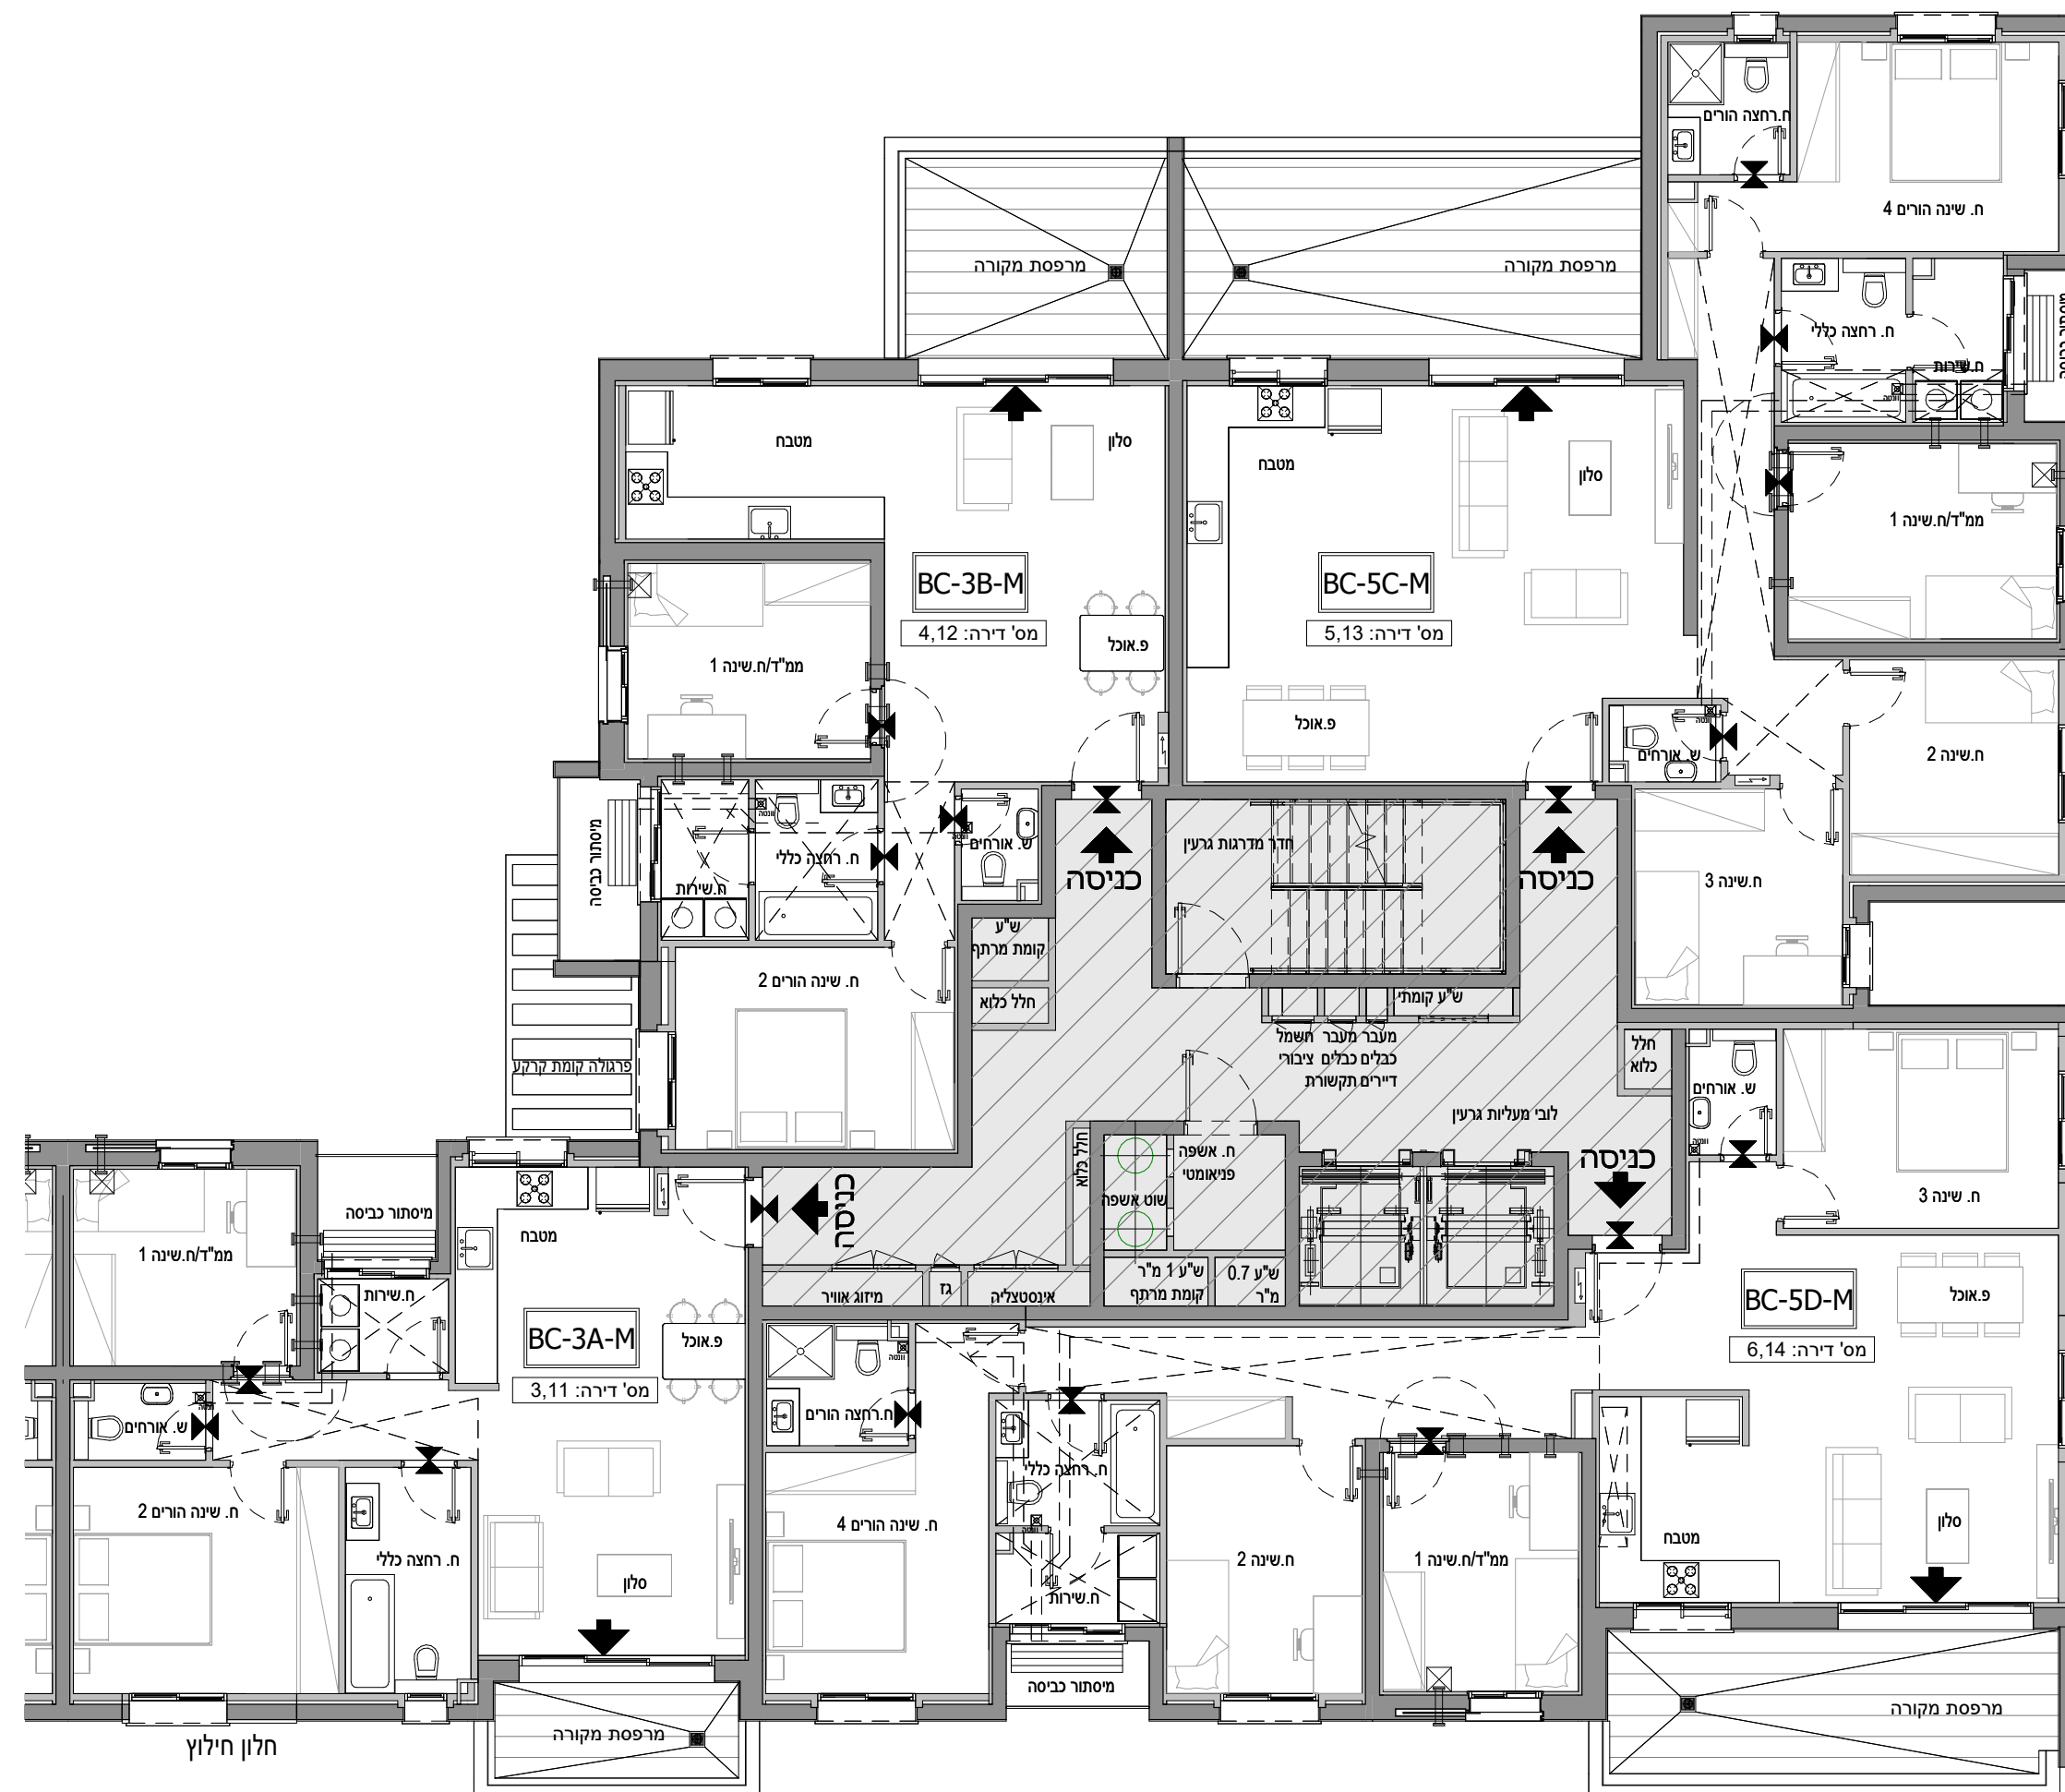

**חתך בניין סכמטי**



22		23		גג סכני
19	20	21	18	
15	16	17	14	6
11	12	13	10	5
7	8	9	6	4
3	4	5	6	3
1		2		2
				1
				קרקה
				-1
				-2

**תכנית העמדה סכמטית**

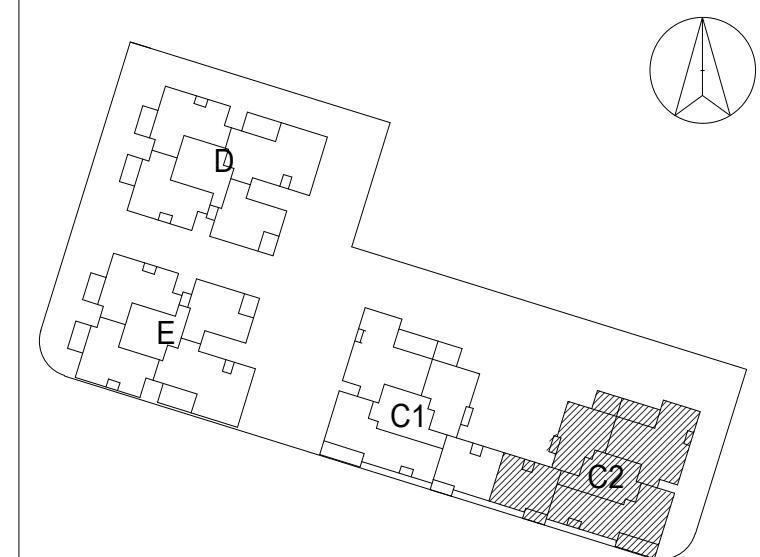

התכנון המוצג הינו ראשוני בלבד, ייתכנו שינויים הנוגעים למטופת הבניין, חומרים, פתרונות וכדומה וכן בגרעין המבנה. התוכנית טרם עברו תיאום ייעוץ. ייתכנו שינויים בכמות החיטויים המותכננת בעקבות הקלת כחלון. ככלי בניין בגובה הבניין המותכנן וגובה הקומות המותנה באישור הועדה המקומית.


חתימת הקונה \_\_\_\_\_ תאריך \_\_\_\_\_  
חתימת הקונה \_\_\_\_\_ תאריך \_\_\_\_\_  
חתימת המוכר \_\_\_\_\_ תאריך \_\_\_\_\_

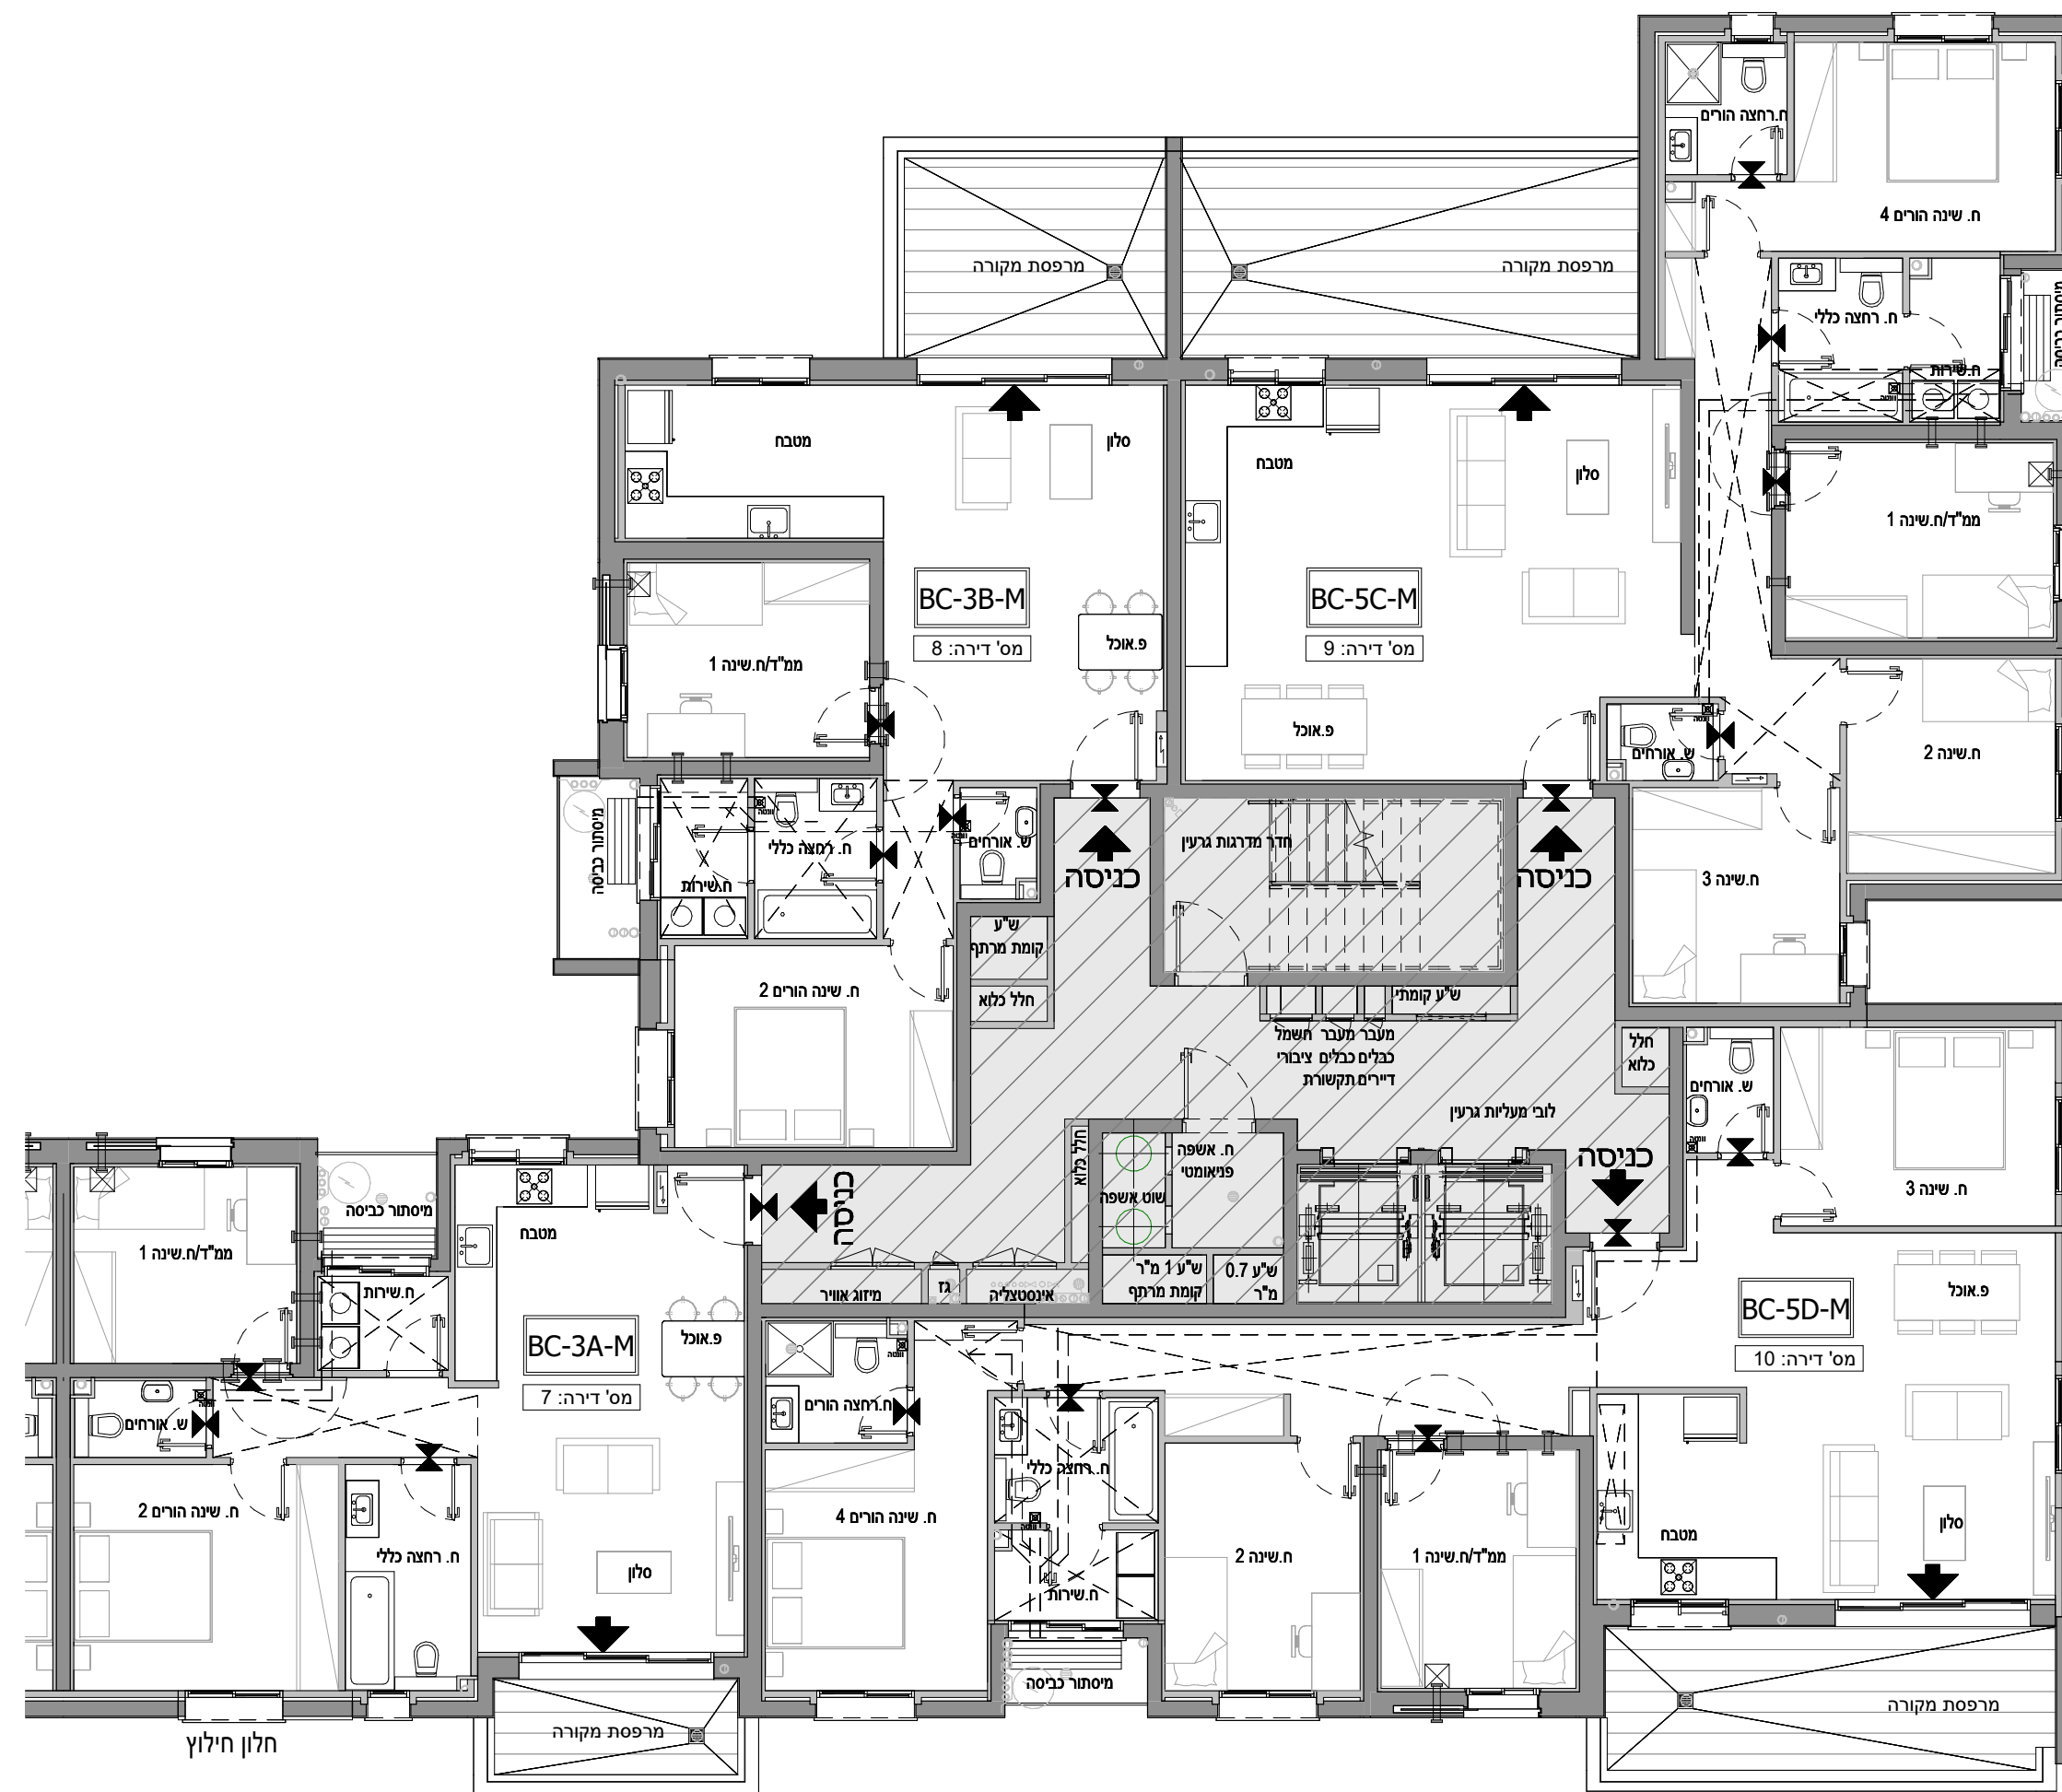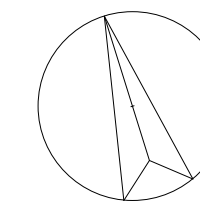

חתך בניין סכמטי



		גג סכני	
		22	23
19	20	21	18
15	16	17	14
11	12	13	10
7	8	9	6
3	4	5	2
1		2	
		קרקע	
		-1	
		-2	

תכנית העמדה סכמטית

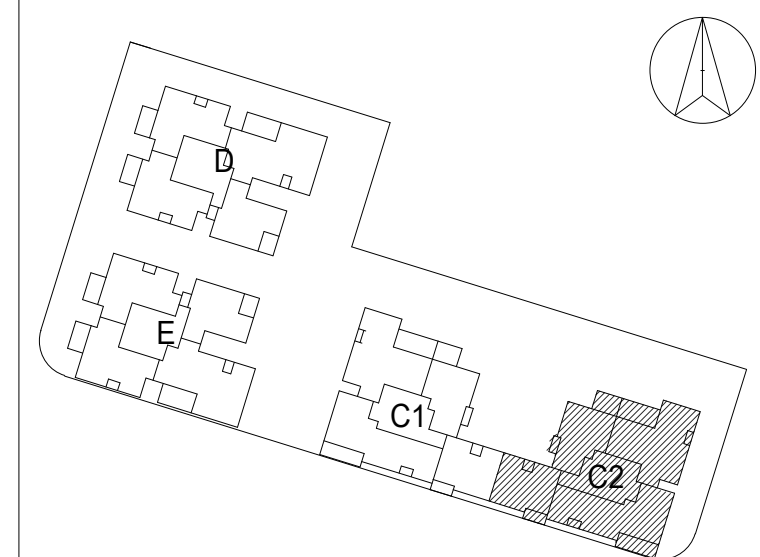

התכנון המוצג הינו ראשוני בלבד, ייתכנו שינויים הנוגעים למעטפת הבניין, חומרים, פתרונות כדומה וכן בגרעין המבנה. התוכנית טרם עברו תיאום ייעוץ. ייתכנו שינויים בכמות החיטות המותכננות בעקבות הקלת כולון. ככלי בניין בגובה הבניין המותכנן וגובה הקומות המותנה באישור הועדה המקומית.


חתימת הקונה \_\_\_\_\_ תאריך \_\_\_\_\_  
חתימת הקונה \_\_\_\_\_ תאריך \_\_\_\_\_  
חתימת המוכר \_\_\_\_\_ תאריך \_\_\_\_\_

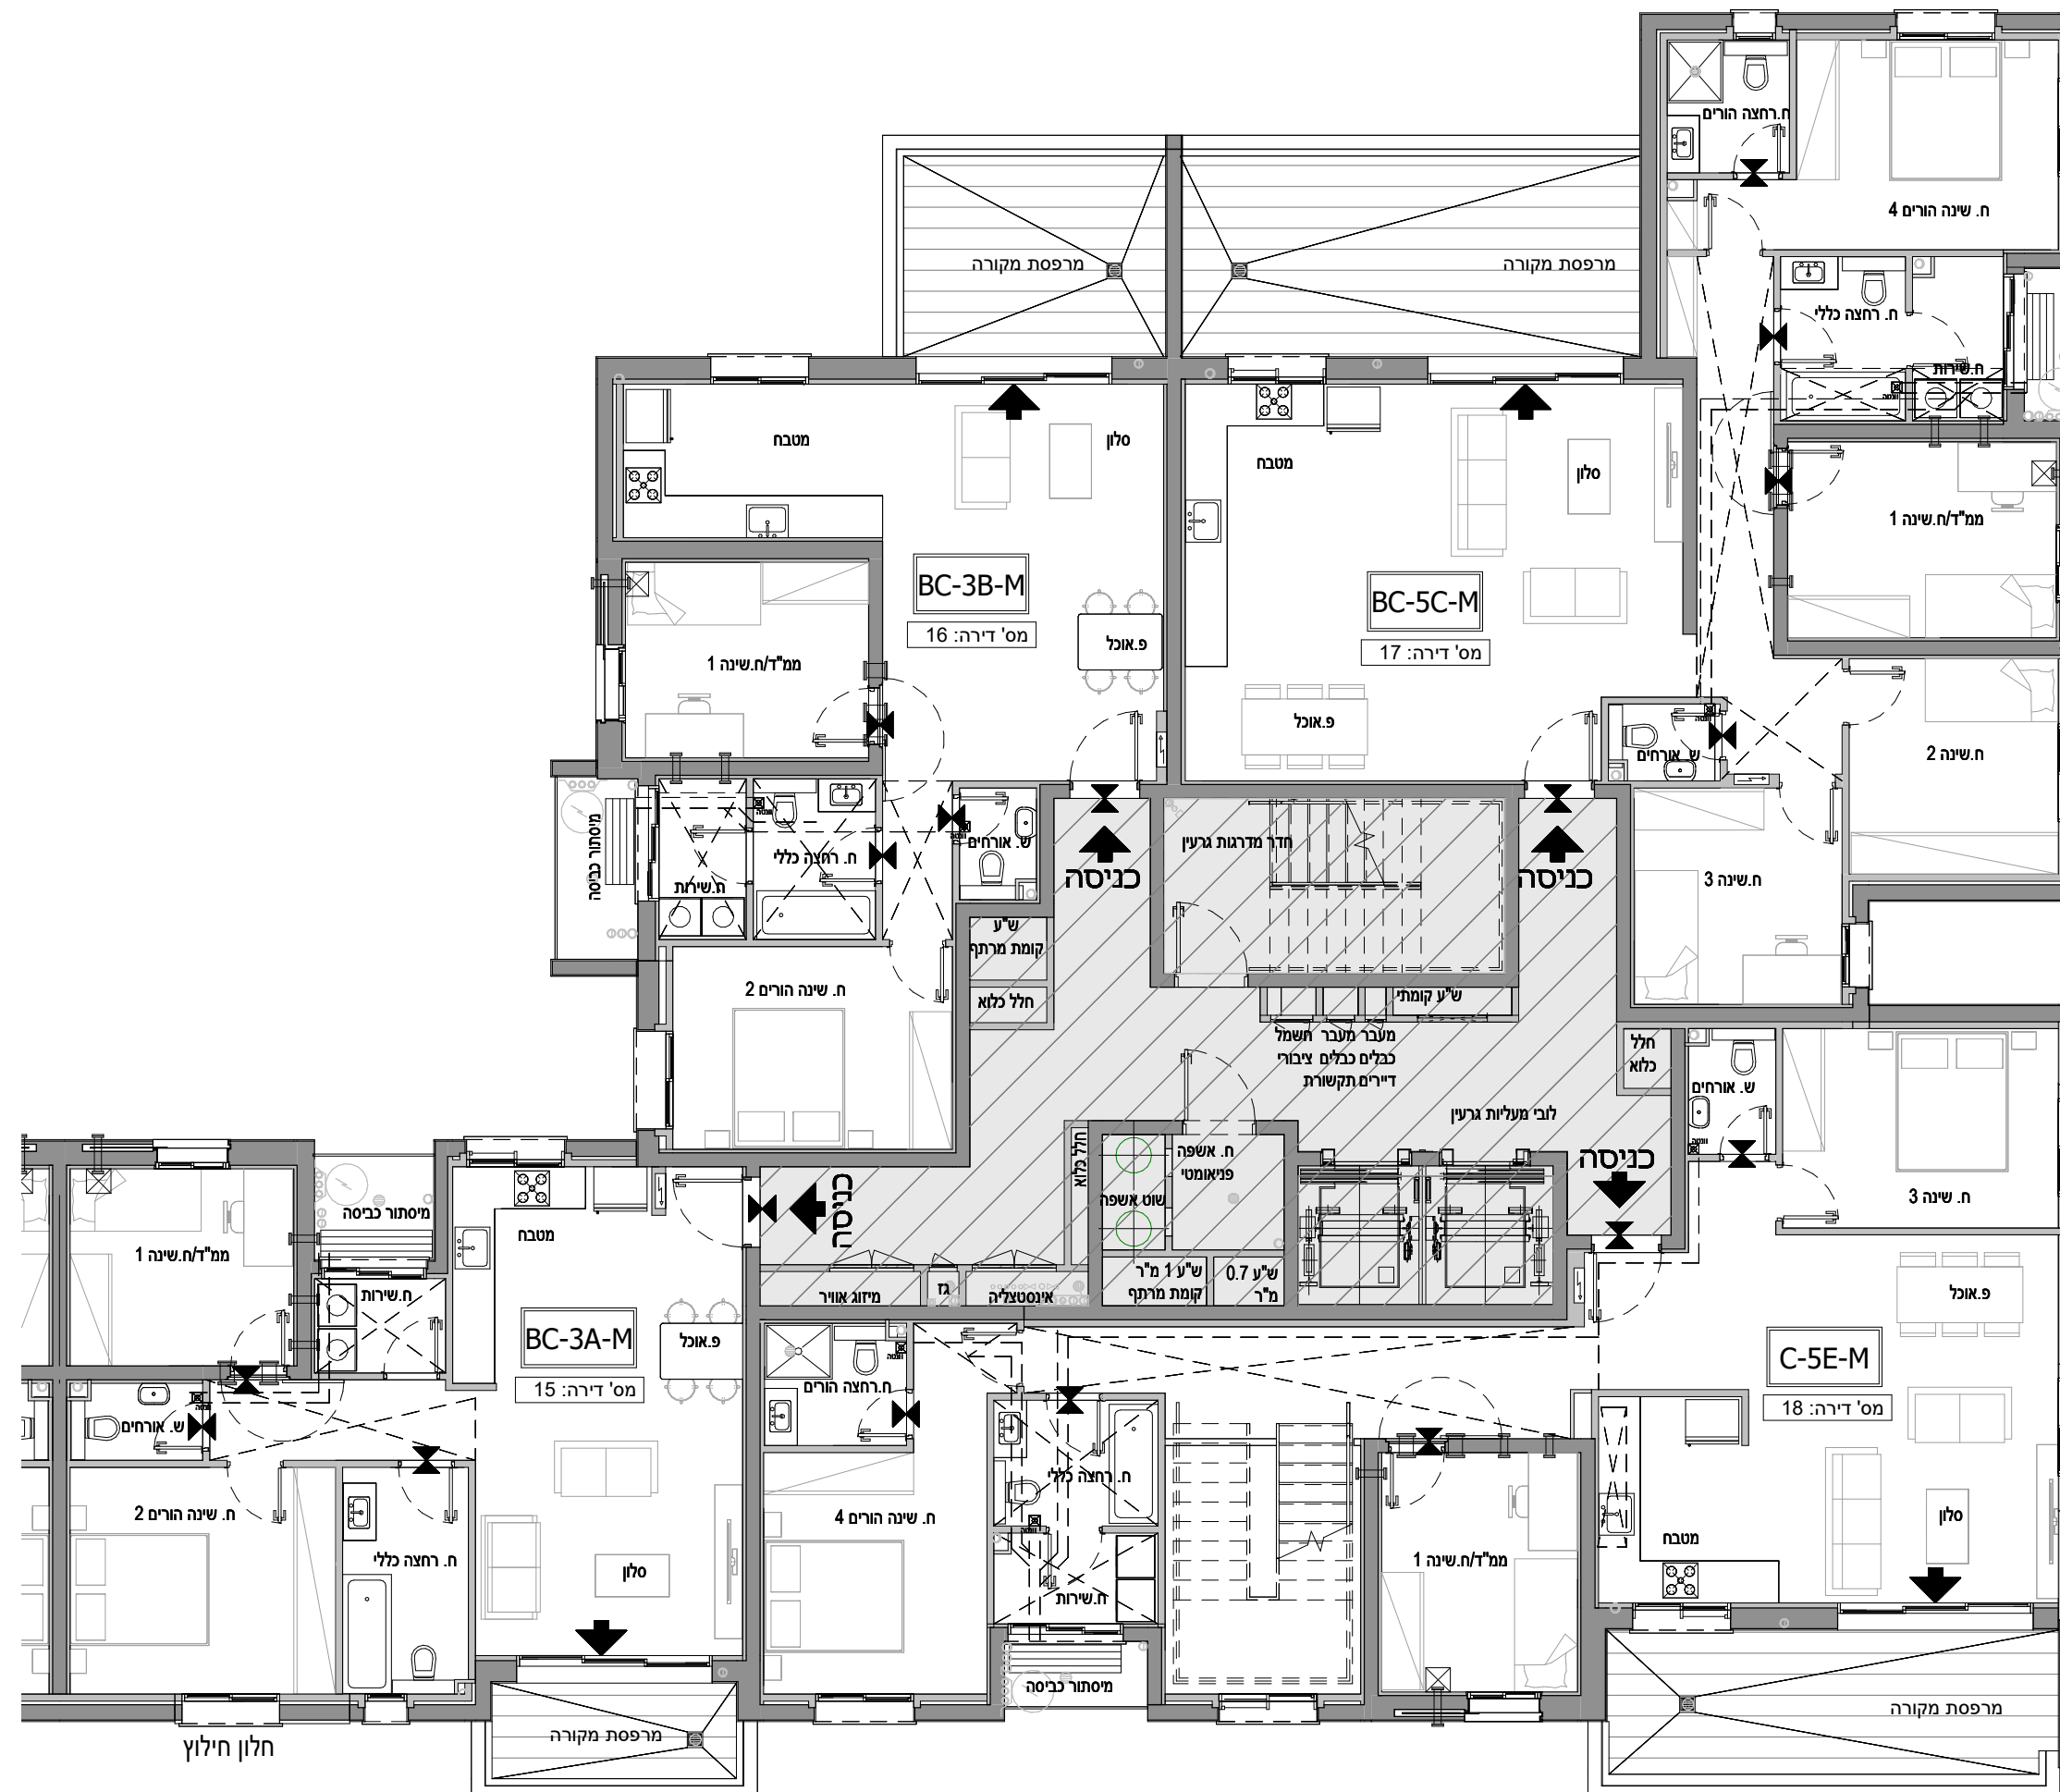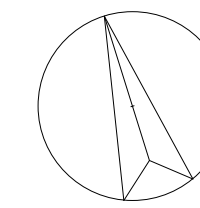

חתר בניין סכמטי


	22	23	
6	19	20	21
5	15	16	17
4	11	12	13
3	7	8	9
2	3	4	5
1	1	2	6
קרקע			
-1			
-2			

תכנית העמדה סכמטית

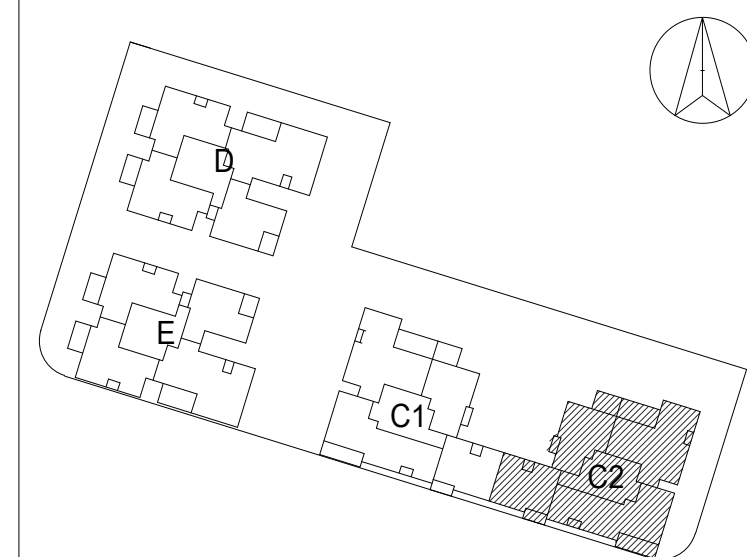

התכנון המוצג הינו ראשוני בלבד, ויחבנו שנויים הנוגעים למעטפת הבניין, חומרים, פתרונות כדומה וכן בגרעין המבנה. התוכנית טרם עברו תיאום ייעוץ. יחבנו שנויים בכמות הרכיבים הממוכנתות בעקבות הקלת כחלון. ככלי בניין בגובה הבניין הממוכנת וגובה הקומות המותנה באישור הועדה המקומית.

חתימת הקונה \_\_\_\_\_ תאריך \_\_\_\_\_  
 חתימת הקונה \_\_\_\_\_ תאריך \_\_\_\_\_  
 חתימת המוכר \_\_\_\_\_ תאריך \_\_\_\_\_

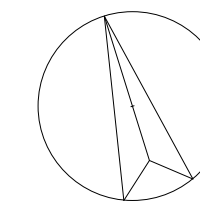

חתך בניין סכמטי

	22	23		גג סכני	
	19	20	21	18	6
	15	16	17	14	5
	11	12	13	10	4
	7	8	9	6	3
	3	4	5	6	2
	1	2			1
					קרקע
					-1
					-2


תכנית העמדה סכמטית



התכנון המוצג הינו ראשוני בלבד, ייתכנו שינויים הנוגעים למטופת הבניין, חומרים, פתרונות וכדומה וכן בגרעין המבנה. התוכנית טרם עברו תיאום ייעוץ. ייתכנו שינויים בכמות החיטויים המותכננת בעקבות הקלת כחלון ככלי בניין בגובה הבניין המותכנן וגובה הקומות המותנה באישור העמדה המקומית.

חתימת הקונה \_\_\_\_\_ תאריך \_\_\_\_\_  
חתימת הקונה \_\_\_\_\_ תאריך \_\_\_\_\_  
חתימת המוכר \_\_\_\_\_ תאריך \_\_\_\_\_




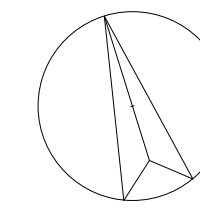

חתך בניין סכמטי


22		23		גג סכני
19	20	21	18	6
15	16	17	14	5
11	12	13	10	4
7	8	9	6	3
3	4	5	6	2
1		2		1
				קרקע
				-1
				-2

תכנית העמדה סכמטית

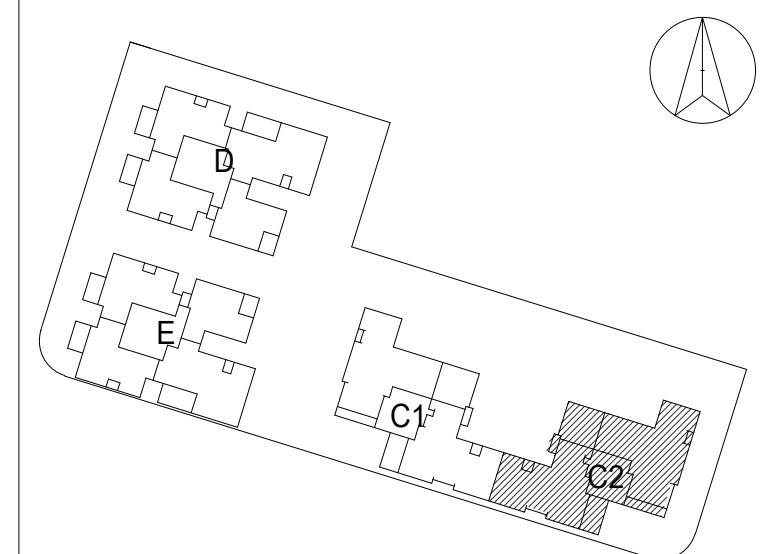

התכנון המוצג הינו ראשוני בלבד, ייתכנו שינויים הנוגעים למעטפת הבניין, חומרים, פתחים וכדומה וכן בגרעין המבנה. התוכנית טרם עברו תיאום ייעוץ. ייתכנו שינויים בכמות החיטות הממוכנות בעקבות הקלת כחלון ככלי בניין בגובה הבניין הממוכנו וגובה הקומות המותנה באישור הועדה המקומית.


חתימת הקונה \_\_\_\_\_ תאריך \_\_\_\_\_  
 חתימת הקונה \_\_\_\_\_ תאריך \_\_\_\_\_  
 חתימת המוכר \_\_\_\_\_ תאריך \_\_\_\_\_

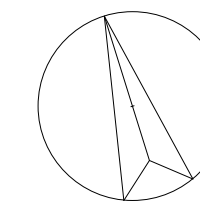

**לוד מגרש 207**

מספר בניין: **C2** קומת **7**


קב"מ: 1 : 100 תאריך: 15/04/2024 17:06:20

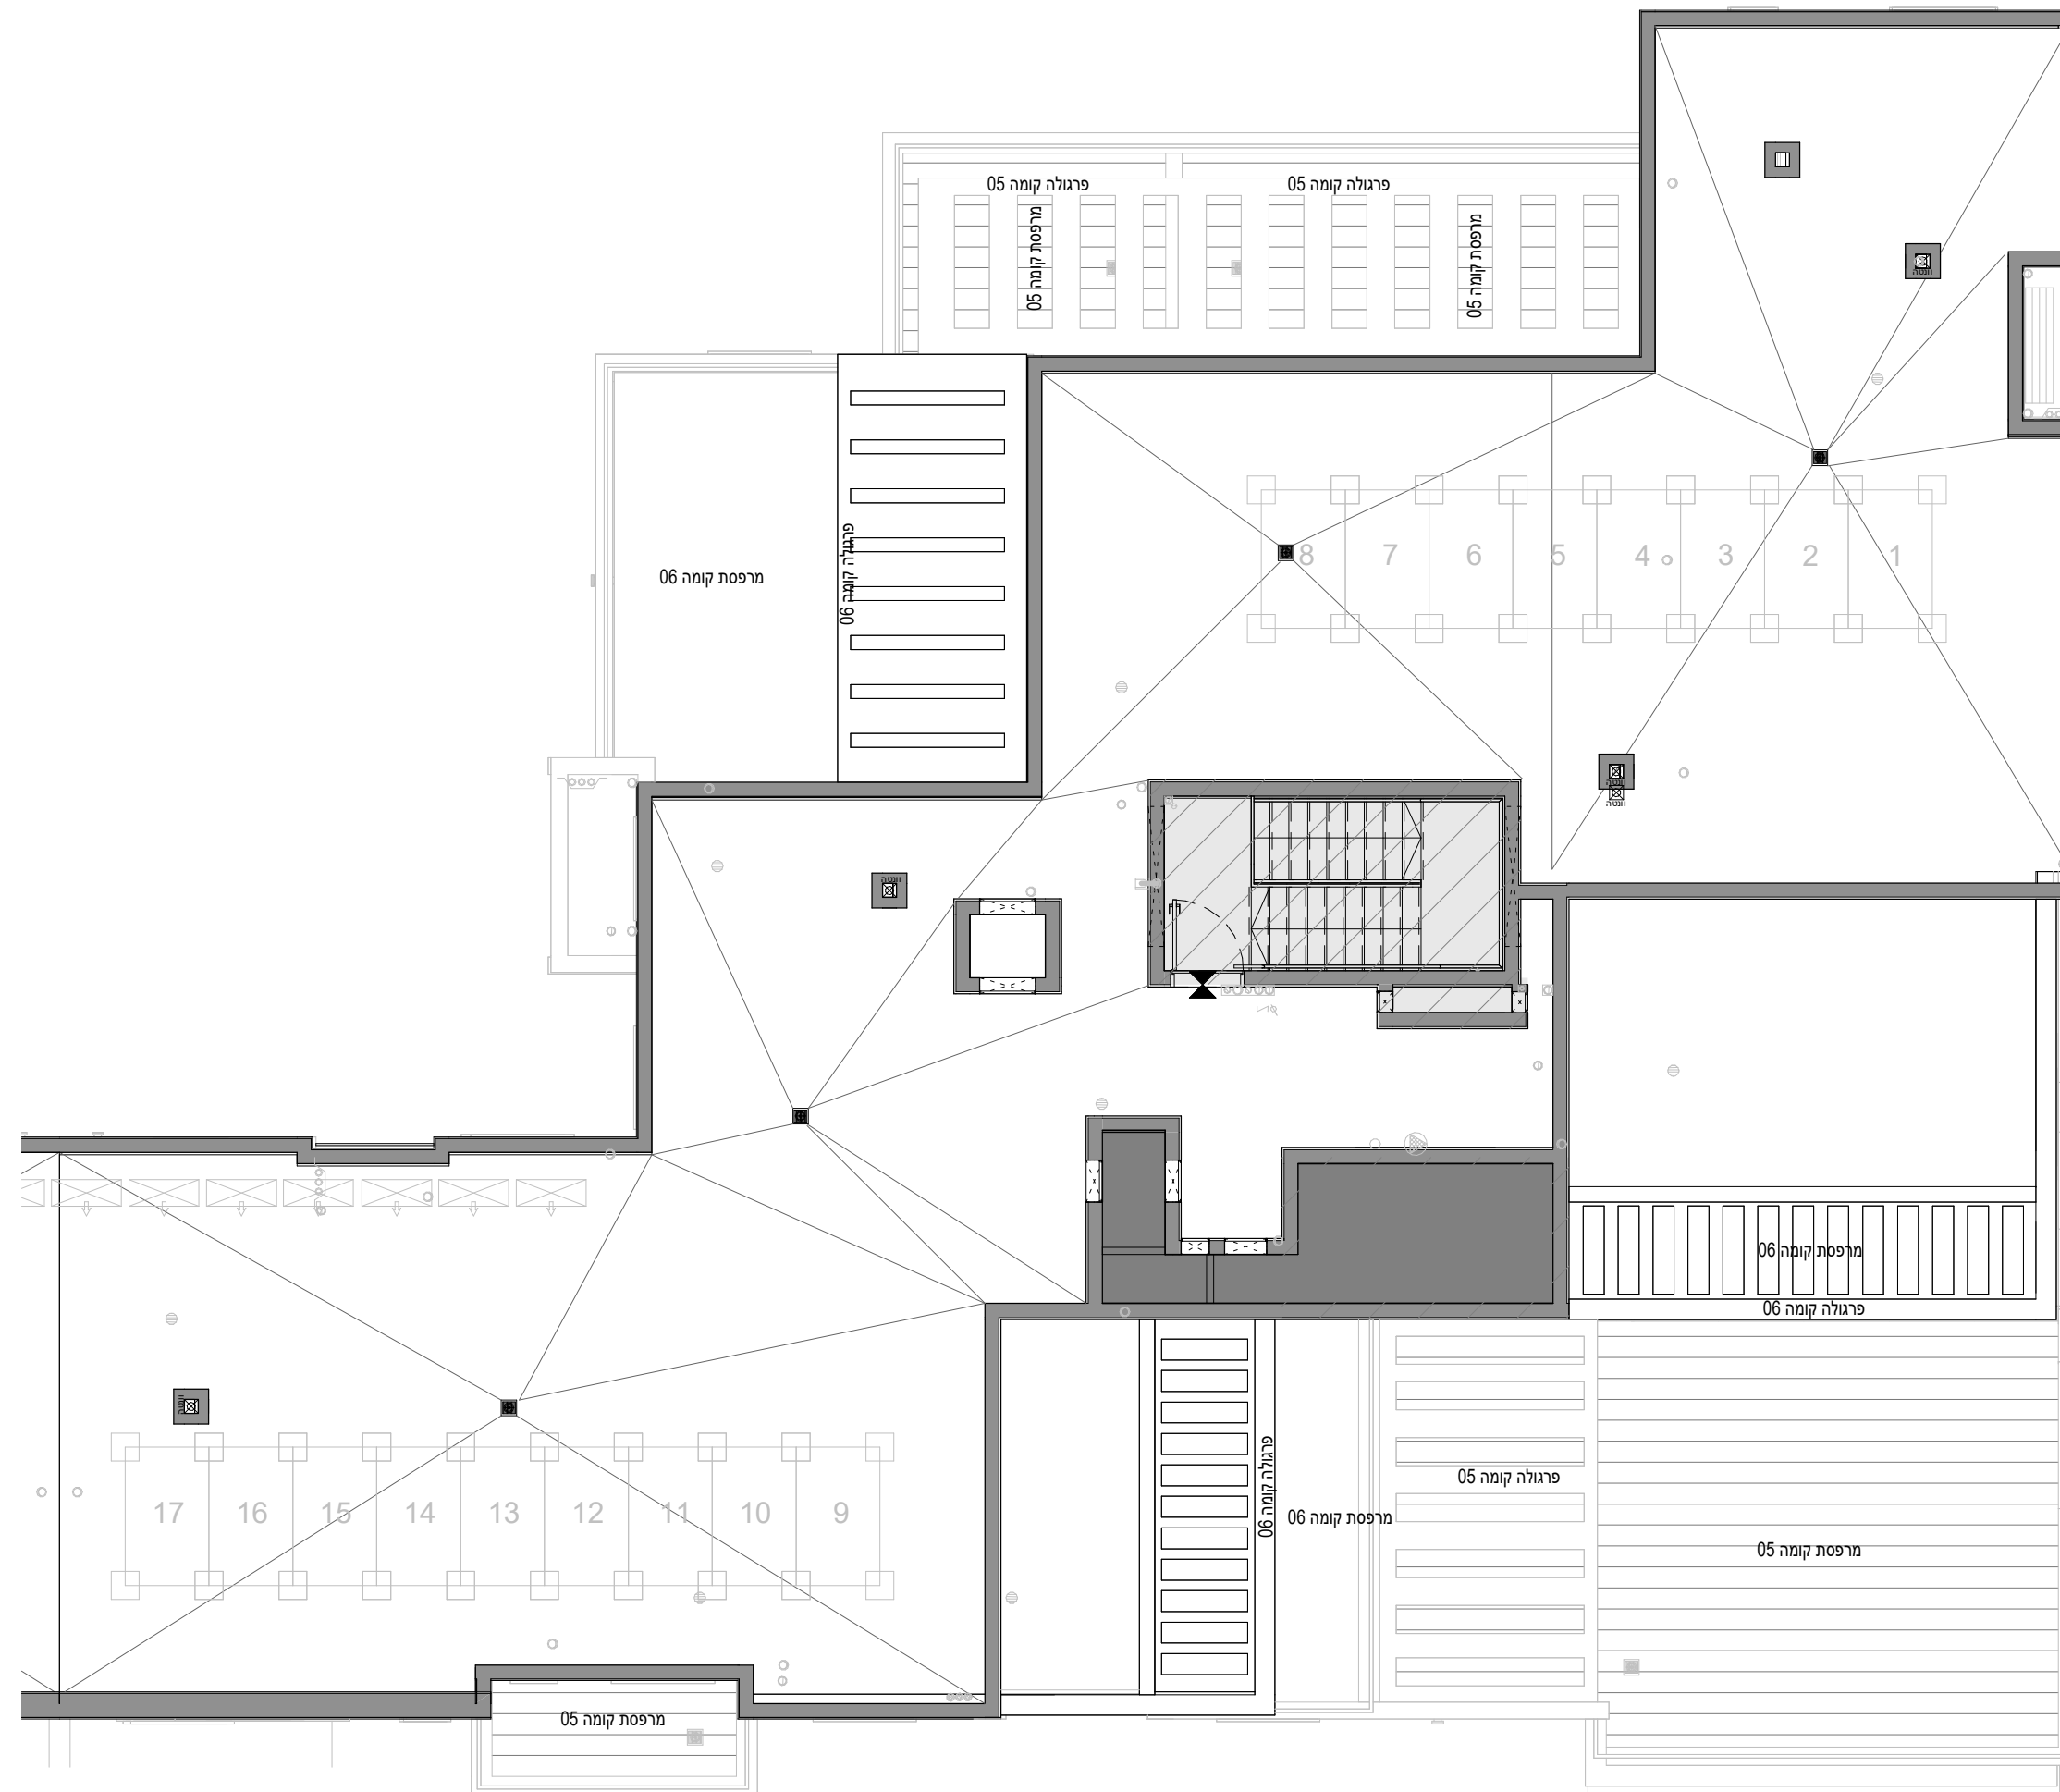

חתך בניין סכמטי

22		23		גג סכני
19	20	21	18	6
15	16	17	14	5
11	12	13	10	4
7	8	9	6	3
3	4	5	6	2
1		2		1
				קרקע
				-1
				-2

תכנית העמדה סכמטית

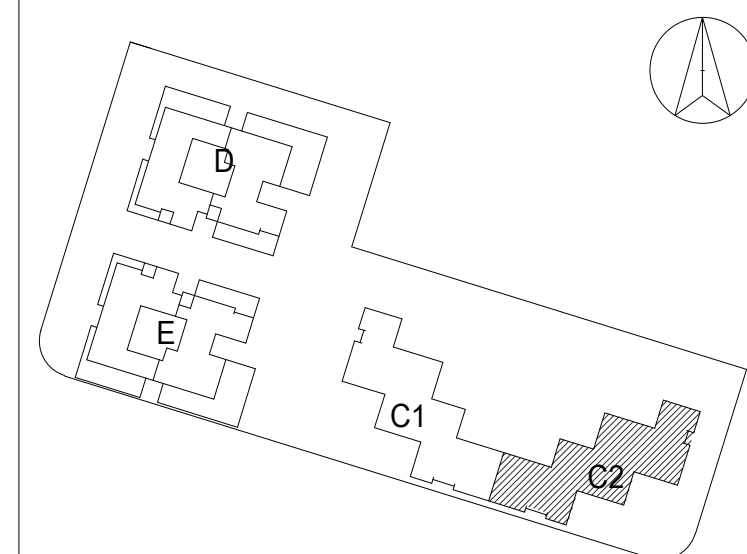


התכנון המוצג הינו ראשוני בלבד, יתכנו שניים הנוגעים למעטפת הבניין, חומרים, פתחים וכדומה וכן בגרעין המבנה. התוכנית טרם עברו תיאום ייעוץ. יתכנו שניים בכמות החיטוי המזכוכיות בעקבות הקלת כחלון ככלי בניין בגובה הבניין המזכוכין וגובה הקומות המותנה באישור הועדה המקומית.

חתימת הקונה \_\_\_\_\_ תאריך \_\_\_\_\_  
 חתימת הקונה \_\_\_\_\_ תאריך \_\_\_\_\_  
 חתימת המוכר \_\_\_\_\_ תאריך \_\_\_\_\_





קומה	מספר דירה	מס' חדרים	שטח דירה	שטח מרפסת
קרקע	1	4	121.55 מ"ד	69.9 מ"ד

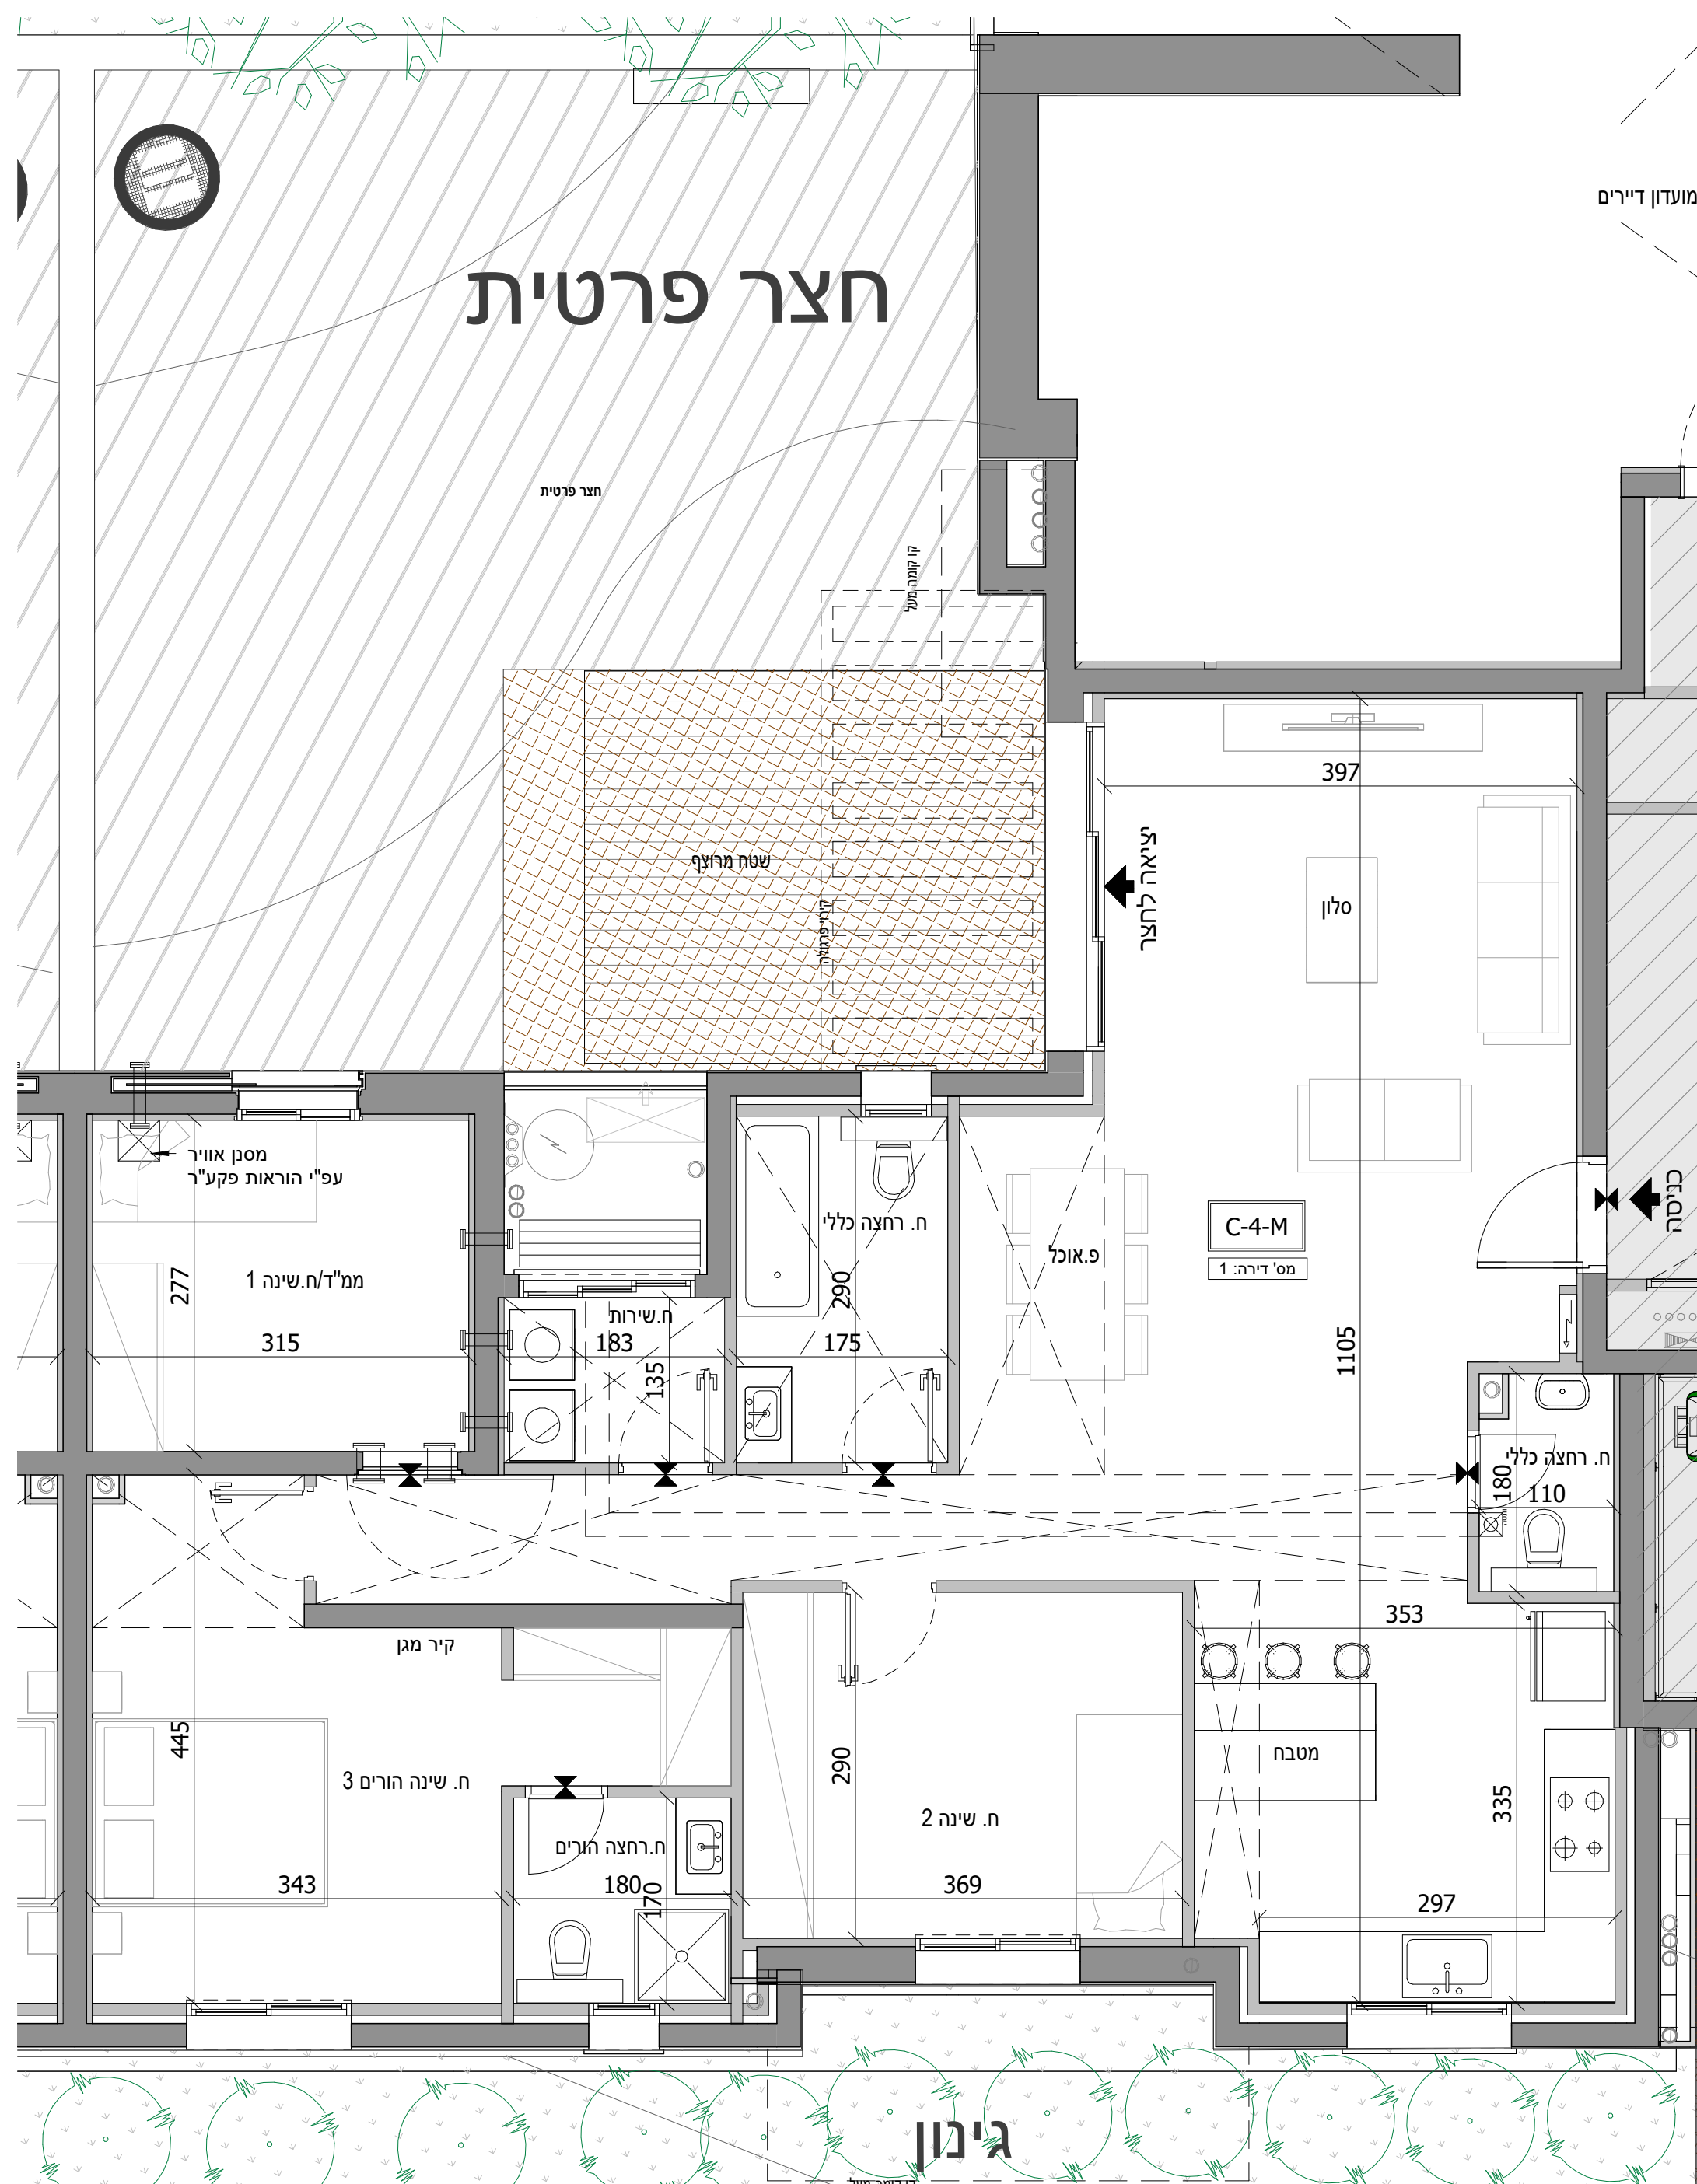

חתך בניין סכמטי

גג סכני	22	23	21	18
6	19	20	17	14
5	15	16	13	10
4	11	12	9	6
3	7	8	5	2
2	3	4	1	1
1	1	2		
קרקע				
-1				
-2				

תכנית העמדה סכמטית



התכנון המוצג הינו ראשוני בלבד, ייתכנו שינויים הנוגעים למטענת הבניין, חומרים, פתרונות וכדומה וכן בגרעין המבנה. התוכנית טרם עברה תיאום ייעוץ. ייתכנו שינויים בכמות החדרים הממוכנת בעקבות הקלת כולון ככלי בניין בגובה הבניין הממוכנת וגובה הקומות המותנה באישור הועדה המקומית.


חתימת הקונה	תאריך
חתימת הקונה	תאריך
חתימת המוכר	תאריך

שטח מרפסת	שטח דירה	מס' חדרים	מספר דירה	קומה
ח"ד 113.1	ח"ד 127.26	5	2	קרקע

**לוד מגרש 207**

מספר בניין: C2 מספר דירה: BC-5-M


תאריך: 15/04/2024 17:06:31 קב"מ: 1 : 50

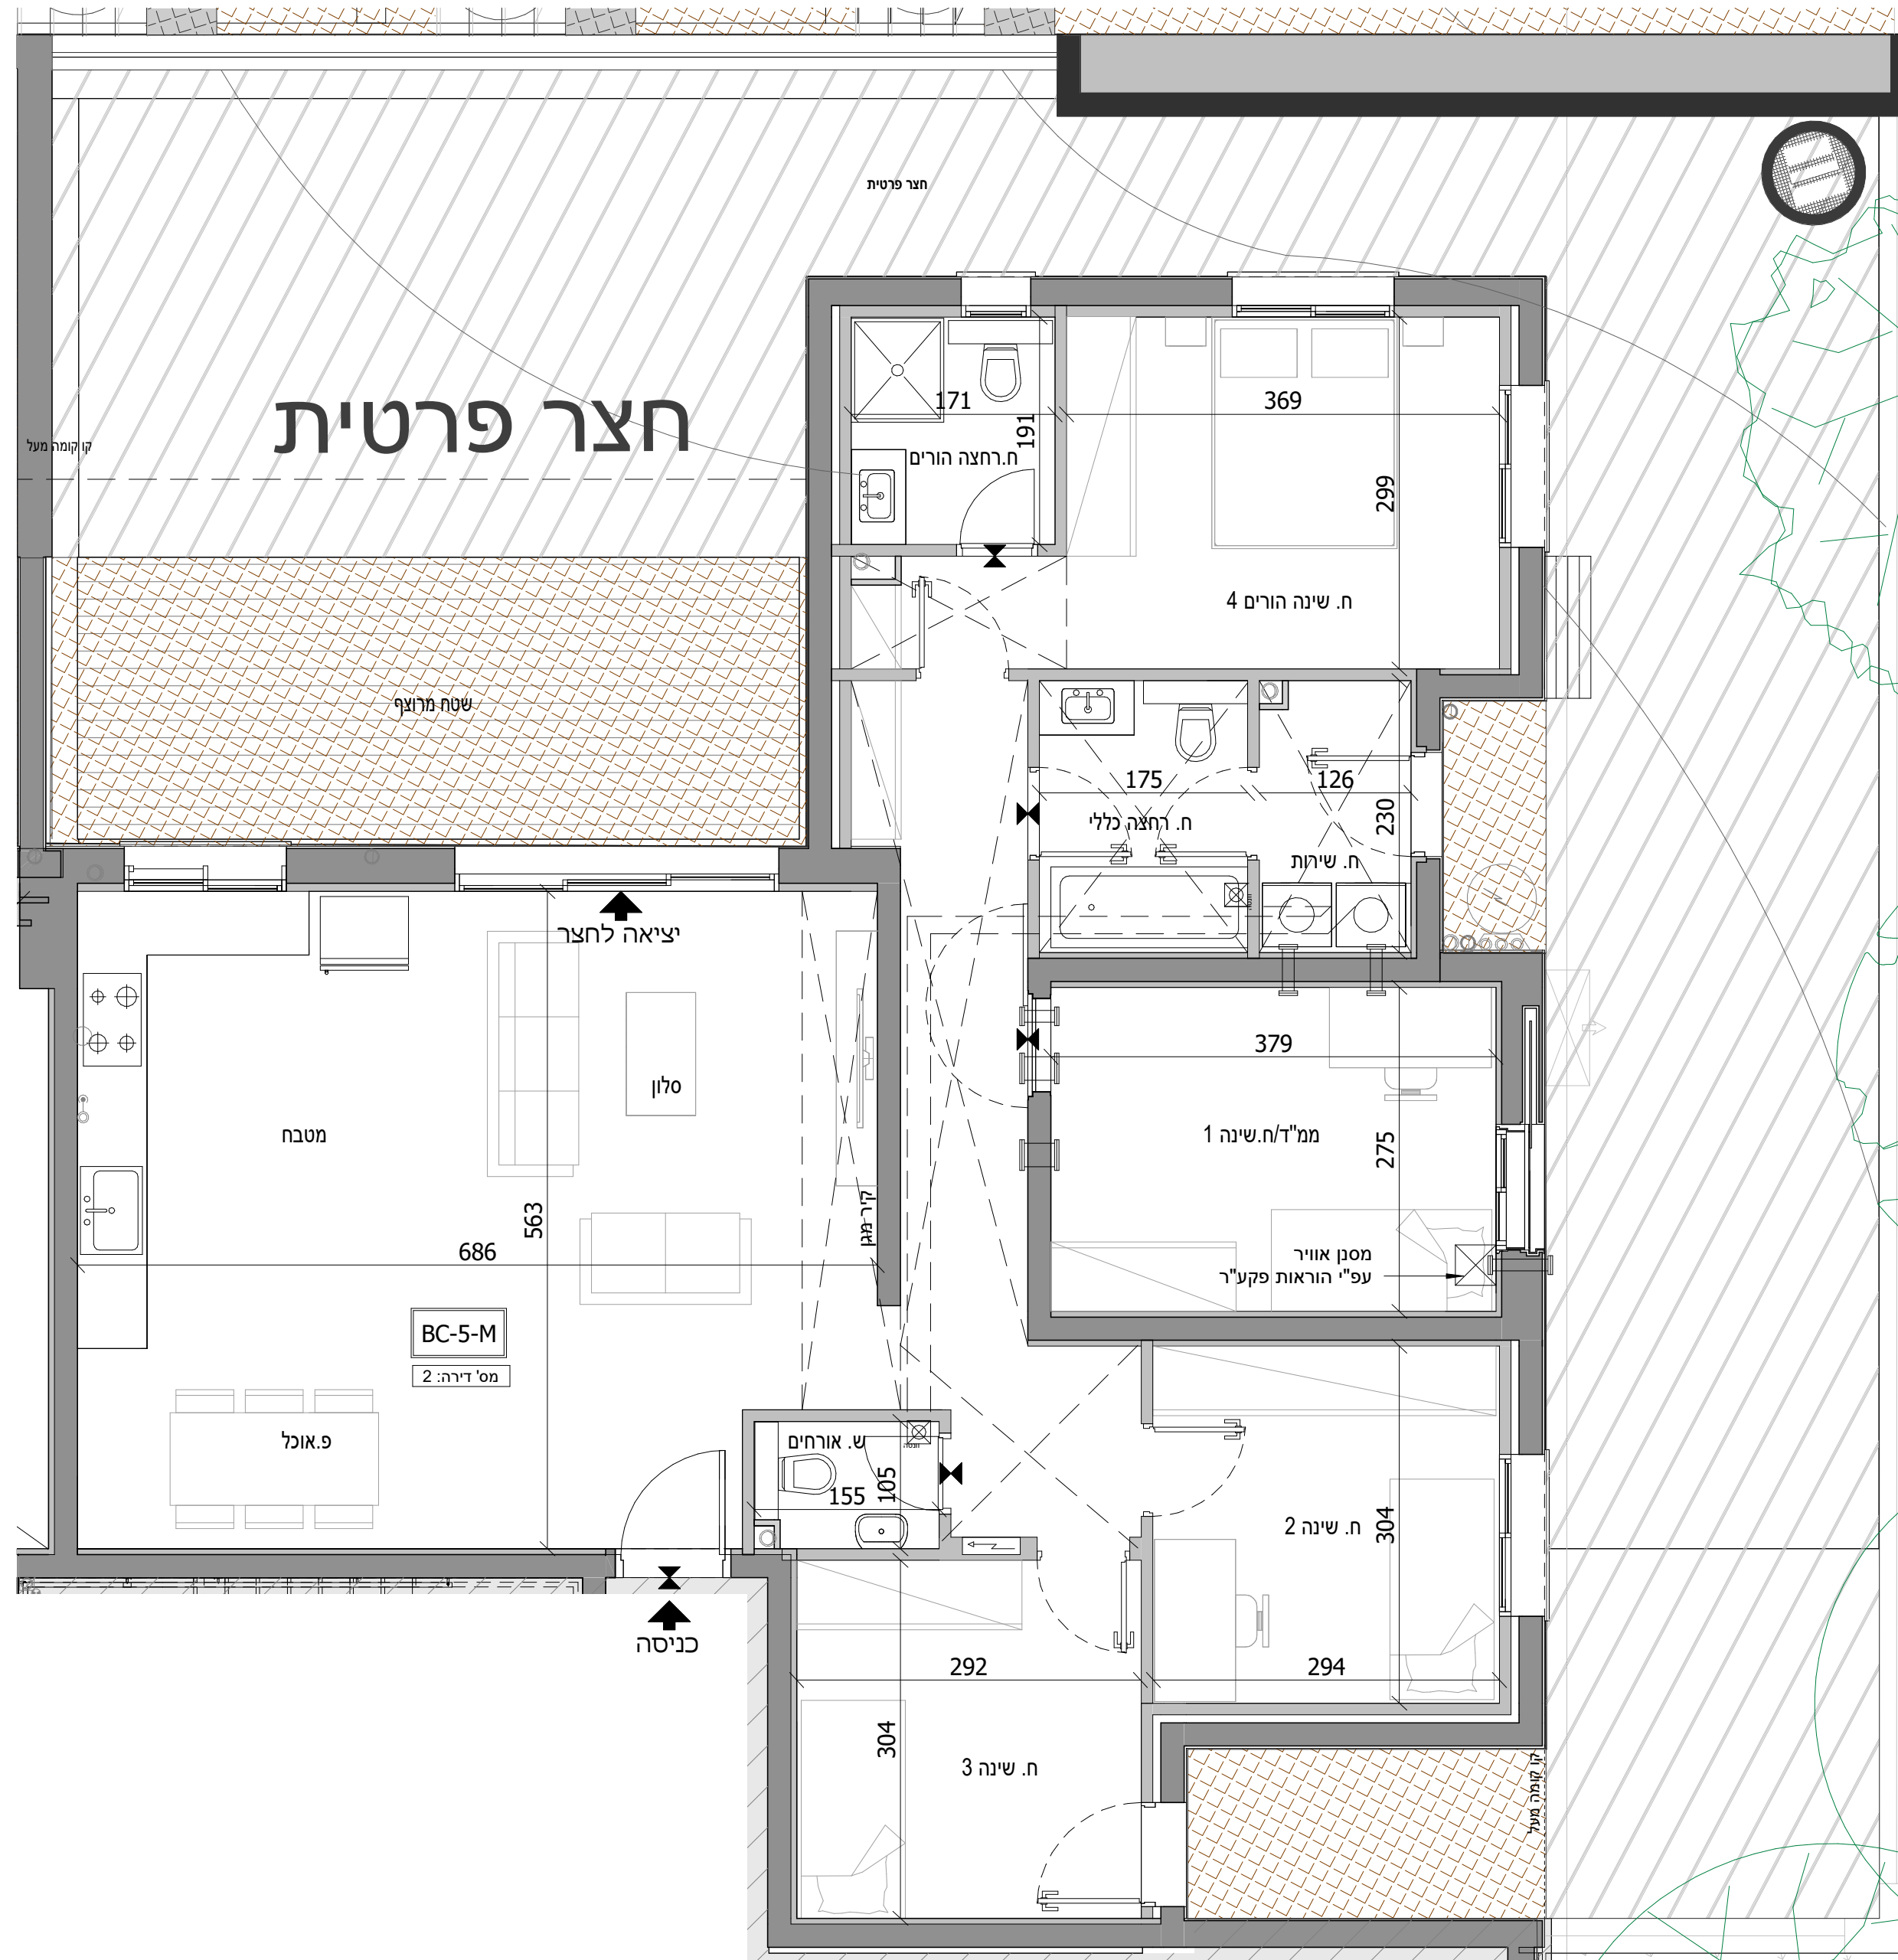

חתימת בניין סכמטי

גג סכני			
22	23		6
19	20	21	5
15	16	17	4
11	12	13	3
7	8	9	2
3	4	5	1
1	2	קרקע	
-1			
-2			

תכנית העמדה סכמטית

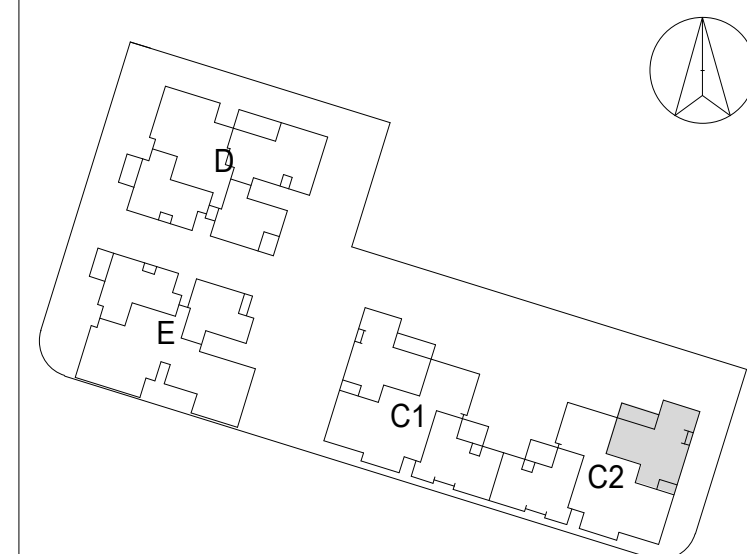

התכנון המוצג הינו ראשוני בלבד, ויחבנו שנייים הנוגעים למטופת הבניין, חומרים, פתחים וכדומה וכן בגרעין המבנה. התוכנית טרם עברו תיאום יעשים. יתכנו שנייים בכמות החיובית הממוכנת בעקבות הקלת כחלון ככלי בניין בגובה הבניין הממוכנן וגובה הקומות המותנה באישור הועדה המקומית.

חתימת הקונה	תאריך
חתימת הקונה	תאריך
חתימת המוכר	תאריך


שטח מרפסת	שטח דירה	מס' חדרים	מספר דירה	קומה
6.19 מ"ר	77.36 מ"ר	3	3, 11	1, 3



## לוד מגרש 207

מספר בניין: C2 מספר דירה: BC-3A-M

קב"מ: 1 : 50 תאריך: 15/04/2024 17:06:36

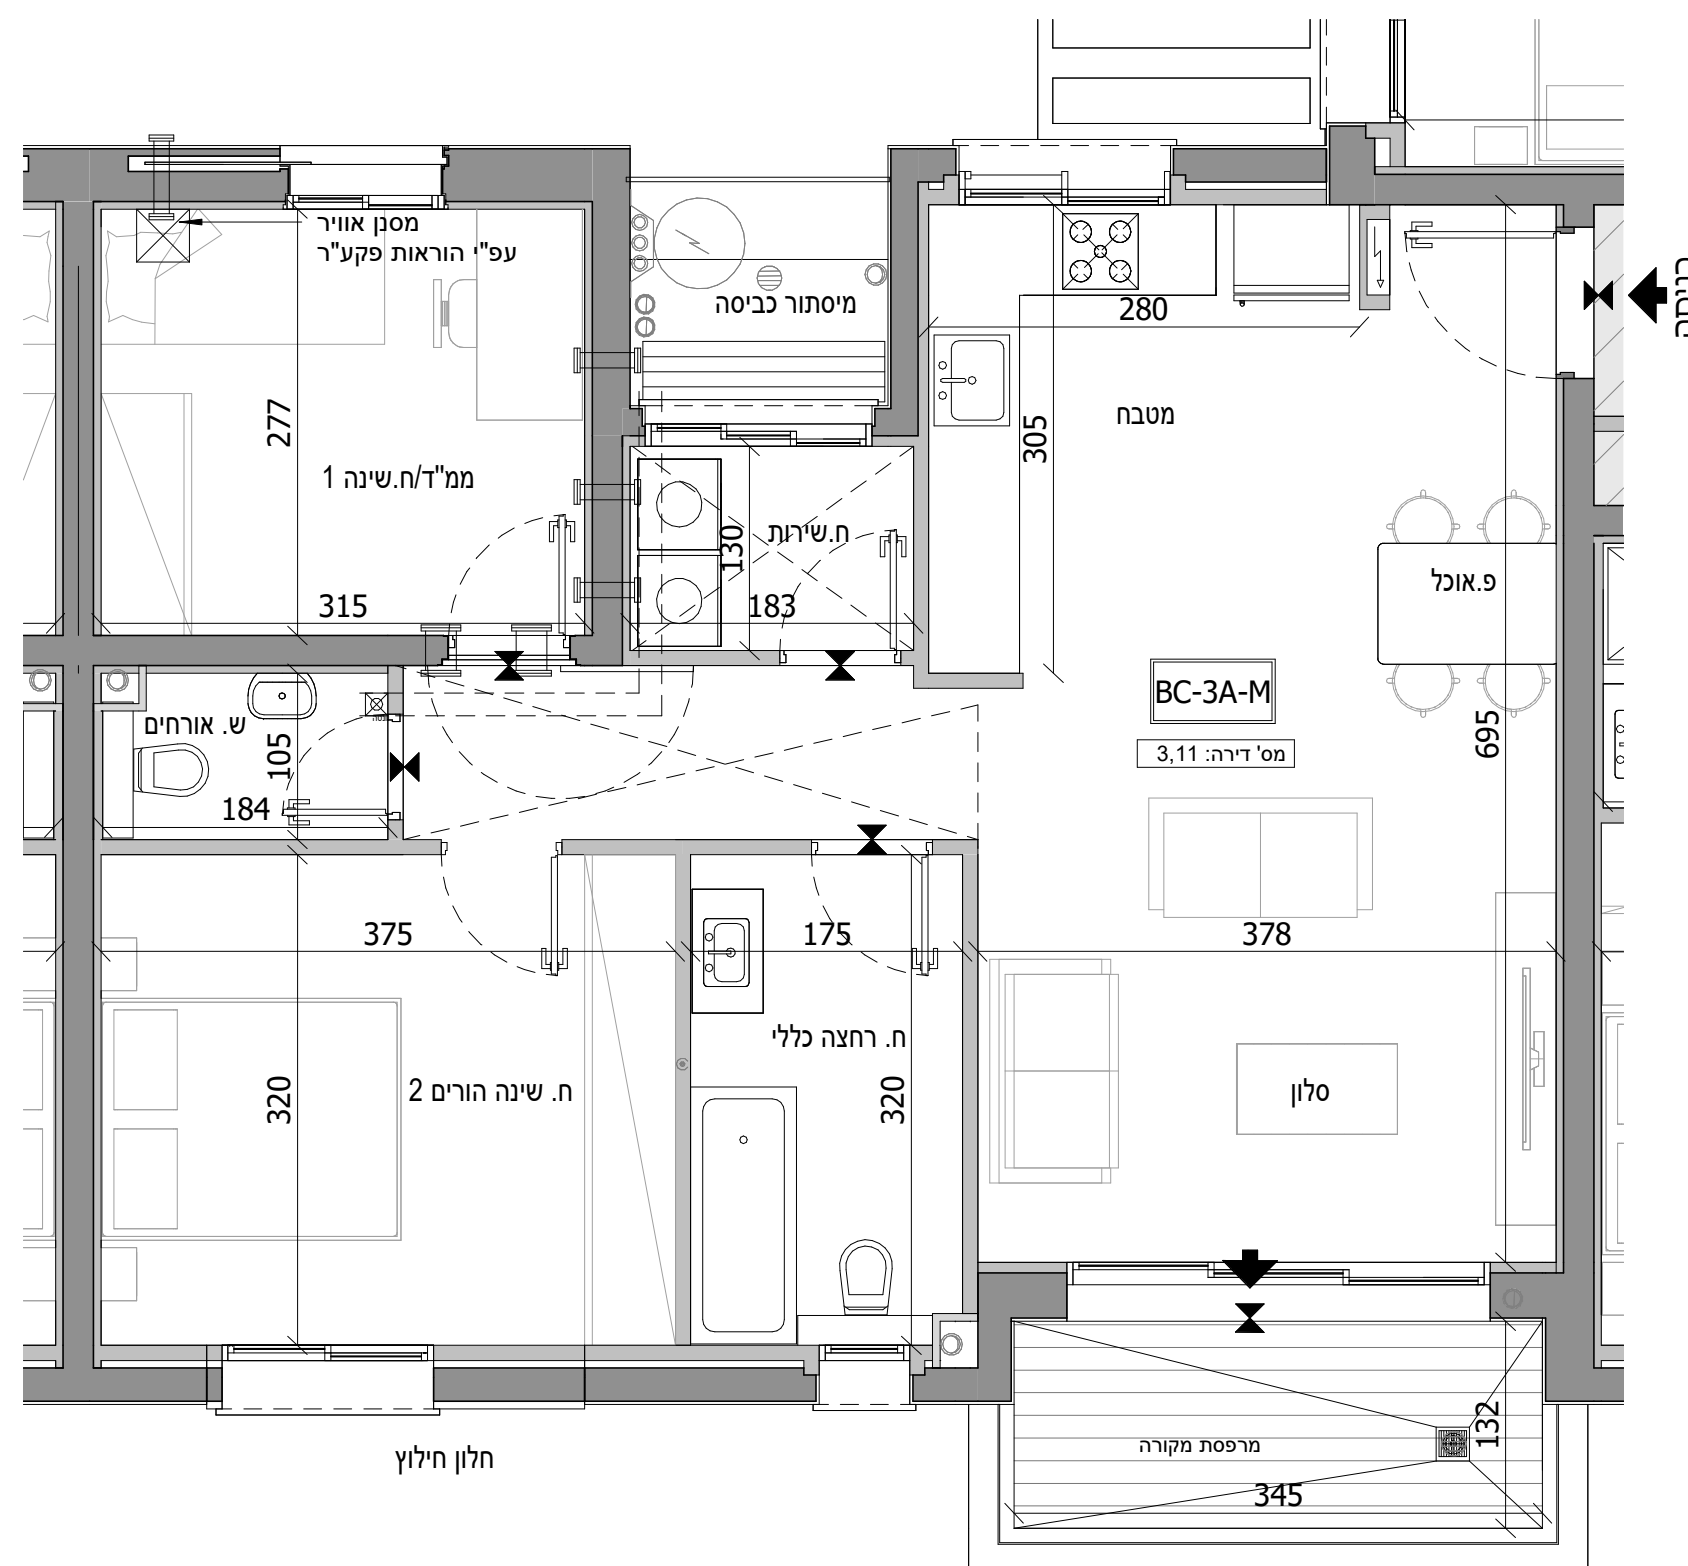

חתך בניין סכמטי

				גג סכני
				6
22	23			
19	20	21	18	5
15	16	17		4
11	12	13	14	3
7	8	9	10	2
3	4	5	6	1
1		2		קרקע
				-1
				-2

תכנית העמדה סכמטית



התכנון המוצג הינו ראשוני בלבד, ייתכנו שינויים הנוגעים למטופת הבניין, חומרים, פתחים וכדומה וכן בגרעין המבנה. התוכנית טרם עברו תיאום ייעוץ. ייתכנו שינויים בכמות החדרים הממוכנתות בעקבות הקלת כולון ככלי בניין בגובה הבניין הממוכנת וגובה הקומות המותנה באישור הועדה המקומית.

חתימת הקונה \_\_\_\_\_ תאריך \_\_\_\_\_  
חתימת הקונה \_\_\_\_\_ תאריך \_\_\_\_\_  
חתימת המוכר \_\_\_\_\_ תאריך \_\_\_\_\_






שטח מרפסת	שטח דירה	מס' חדרים	מספר דירה	קומה
12.85 מ"ר	79.06 מ"ר	3	4, 12	1, 3



## לוד מגרש 207

מספר בניין: C2 מספר דירה: BC-3B-M

קני"מ: 1 : 50 תאריך: 15/04/2024 17:06:41

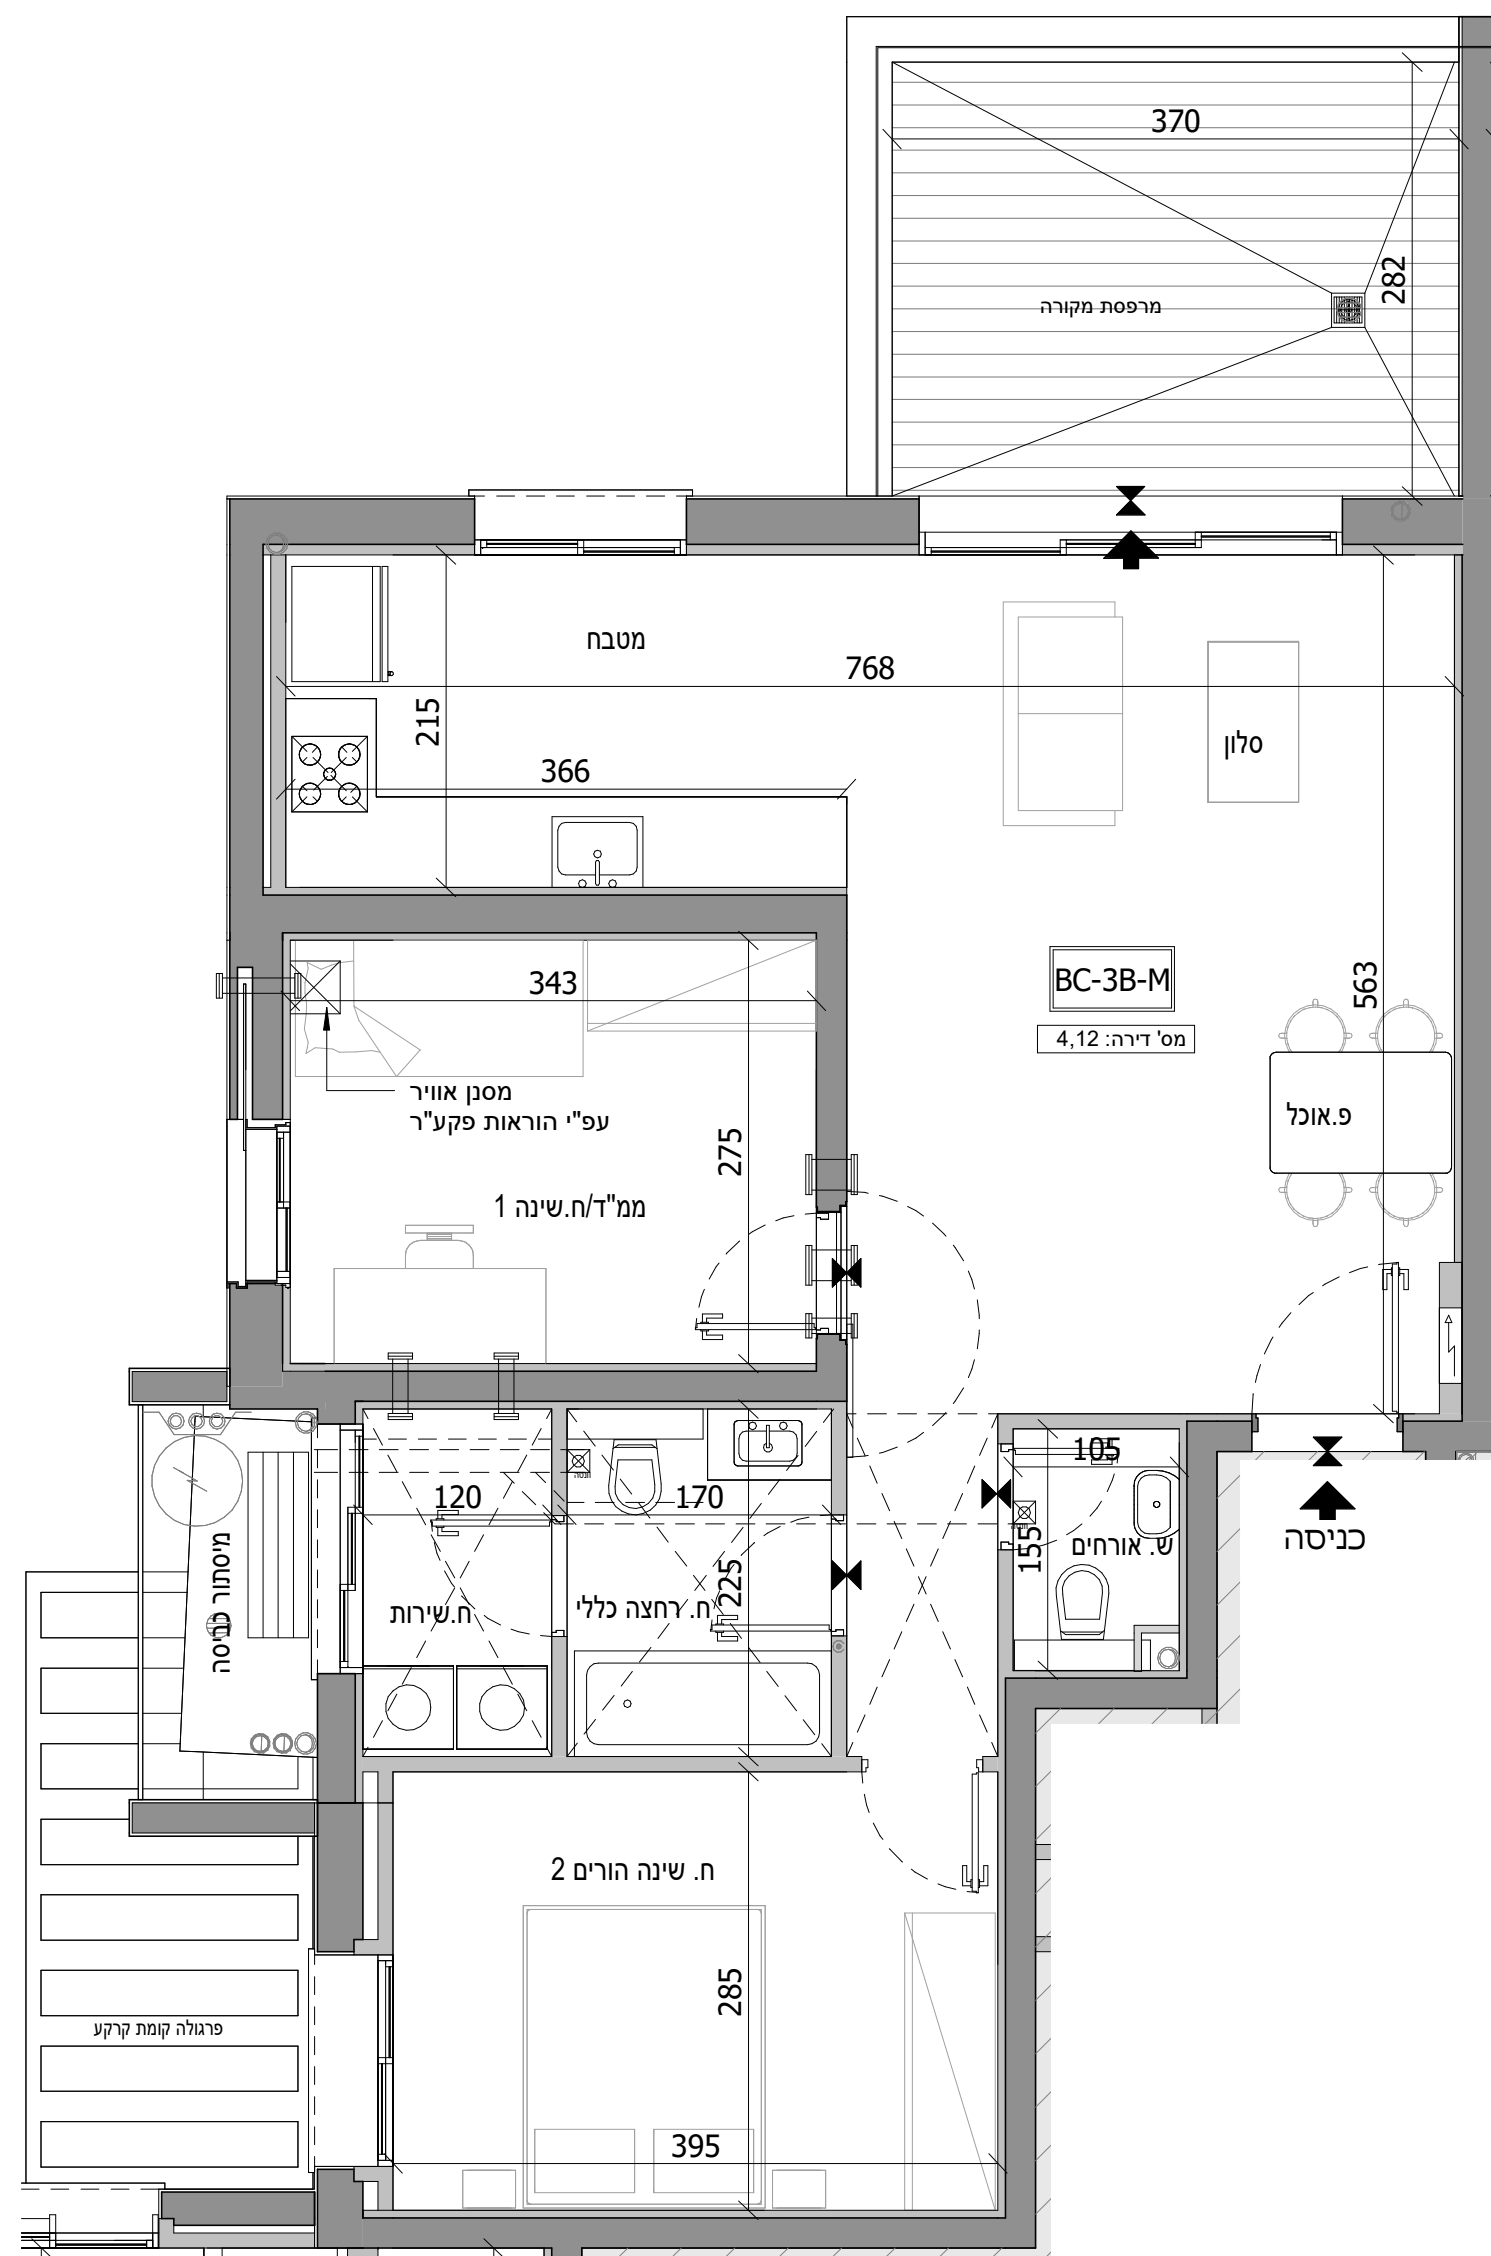

### חתך בניין סכמטי

גג סכני			
22	23	6	
19	20	21	18
15	16	17	14
11	12	13	10
7	8	9	6
3	4	5	2
1		2	
		-1	
		-2	

### תכנית העמדה סכמטית



התכנון המוצג הינו ראשוני בלבד, יתכנו שניים הנוגעים למעטפת הבניין, חומרים, פתחים וכדומה וכן בגרעין המבנה. התוכנית טרם עברו תיאום ייעוץ. יתכנו שניים בכמות הסכמית המוצגת בעקבות הקלת כחלון ככלי בניין בגובה הבניין המוצג וגובה הקומות המותנה באישור העדה המקומית.

חתימת הקונה \_\_\_\_\_ תאריך \_\_\_\_\_  
חתימת הקונה \_\_\_\_\_ תאריך \_\_\_\_\_  
חתימת המוכר \_\_\_\_\_ תאריך \_\_\_\_\_




שטח מרפסת	שטח דירה	מס' חדרים	מספר דירה	קומה
20.79 מ"ד	127.89 מ"ד	5	5, 13	1, 3



## לוד מגרש 207

מספר בניין: C2 מספר דירה: BC-5C-M


תאריך: 15/04/2024 17:06:45 קב"מ: 1 : 50

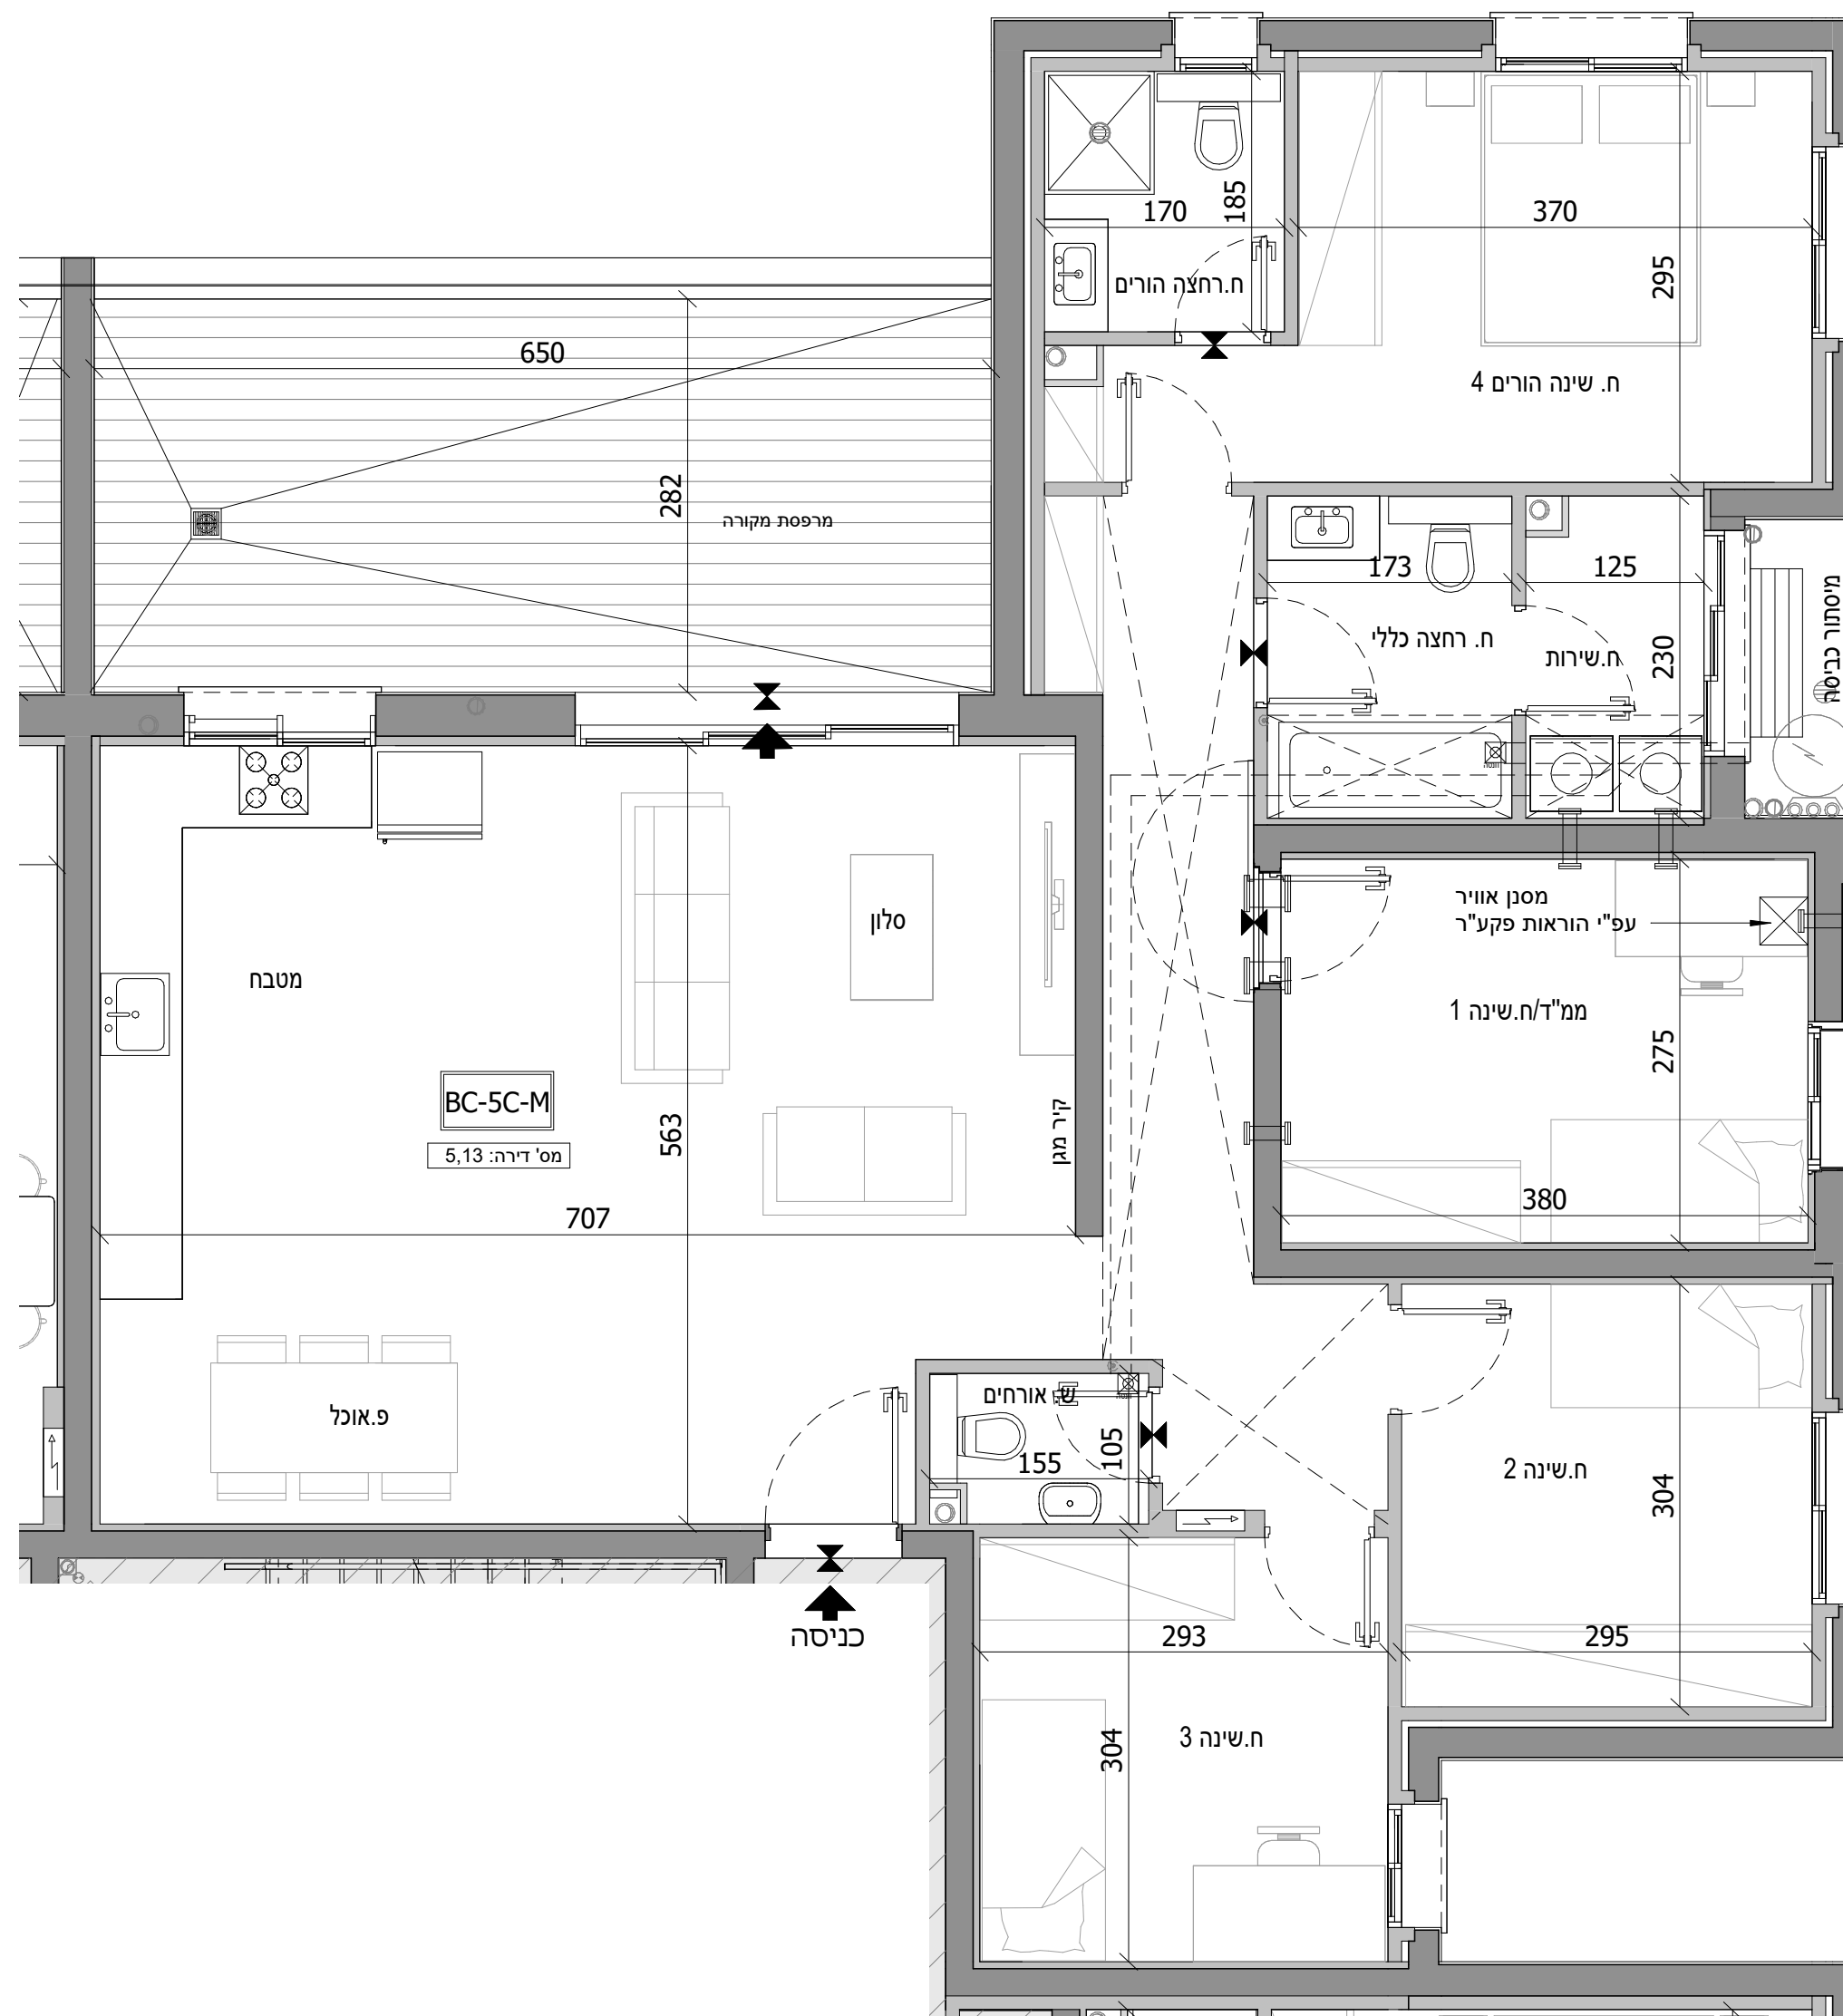

### חתך בניין סכמטי

				גג סכני
22		23		6
19	20	21	18	5
15	16	17	14	4
11	12	13	10	3
7	8	9	6	2
3	4	5	1	1
1		2		קרקע
				-1
				-2

### תכנית העמדה סכמטית

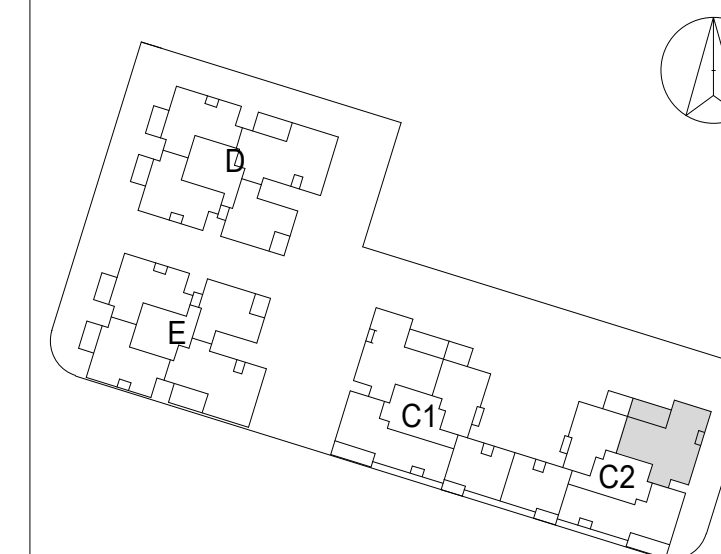

התכנון המוצג הינו ראשוני בלבד, יתכנו שינויים הנוגעים למטופת הבניין, חומרים, פתחים וכדומה וכן בגרעין המבנה. התוכנית טרם עברו תיאום ייעוץ. יתכנו שינויים בכמות החיטיות המותכננת בעקבות הקלת כחלון ככלי בניין בגובה הבניין המותכנן וגובה הקומות המותנה באישור הועדה המקומית.

חתימת הקונה \_\_\_\_\_ תאריך \_\_\_\_\_  
חתימת הקונה \_\_\_\_\_ תאריך \_\_\_\_\_  
חתימת המוכר \_\_\_\_\_ תאריך \_\_\_\_\_




שטח מרפסת	שטח דירה	מס' חדרים	מספר דירה	קומה
15.64 מ"ד	128.98 מ"ד	5	6, 14	1, 3

**לוד מגרש 207**

מספר בניין: **C2** מספר דירה: **BC-5D-M**

תאריך: 15/04/2024 17:06:50 קב"מ: 1 : 50

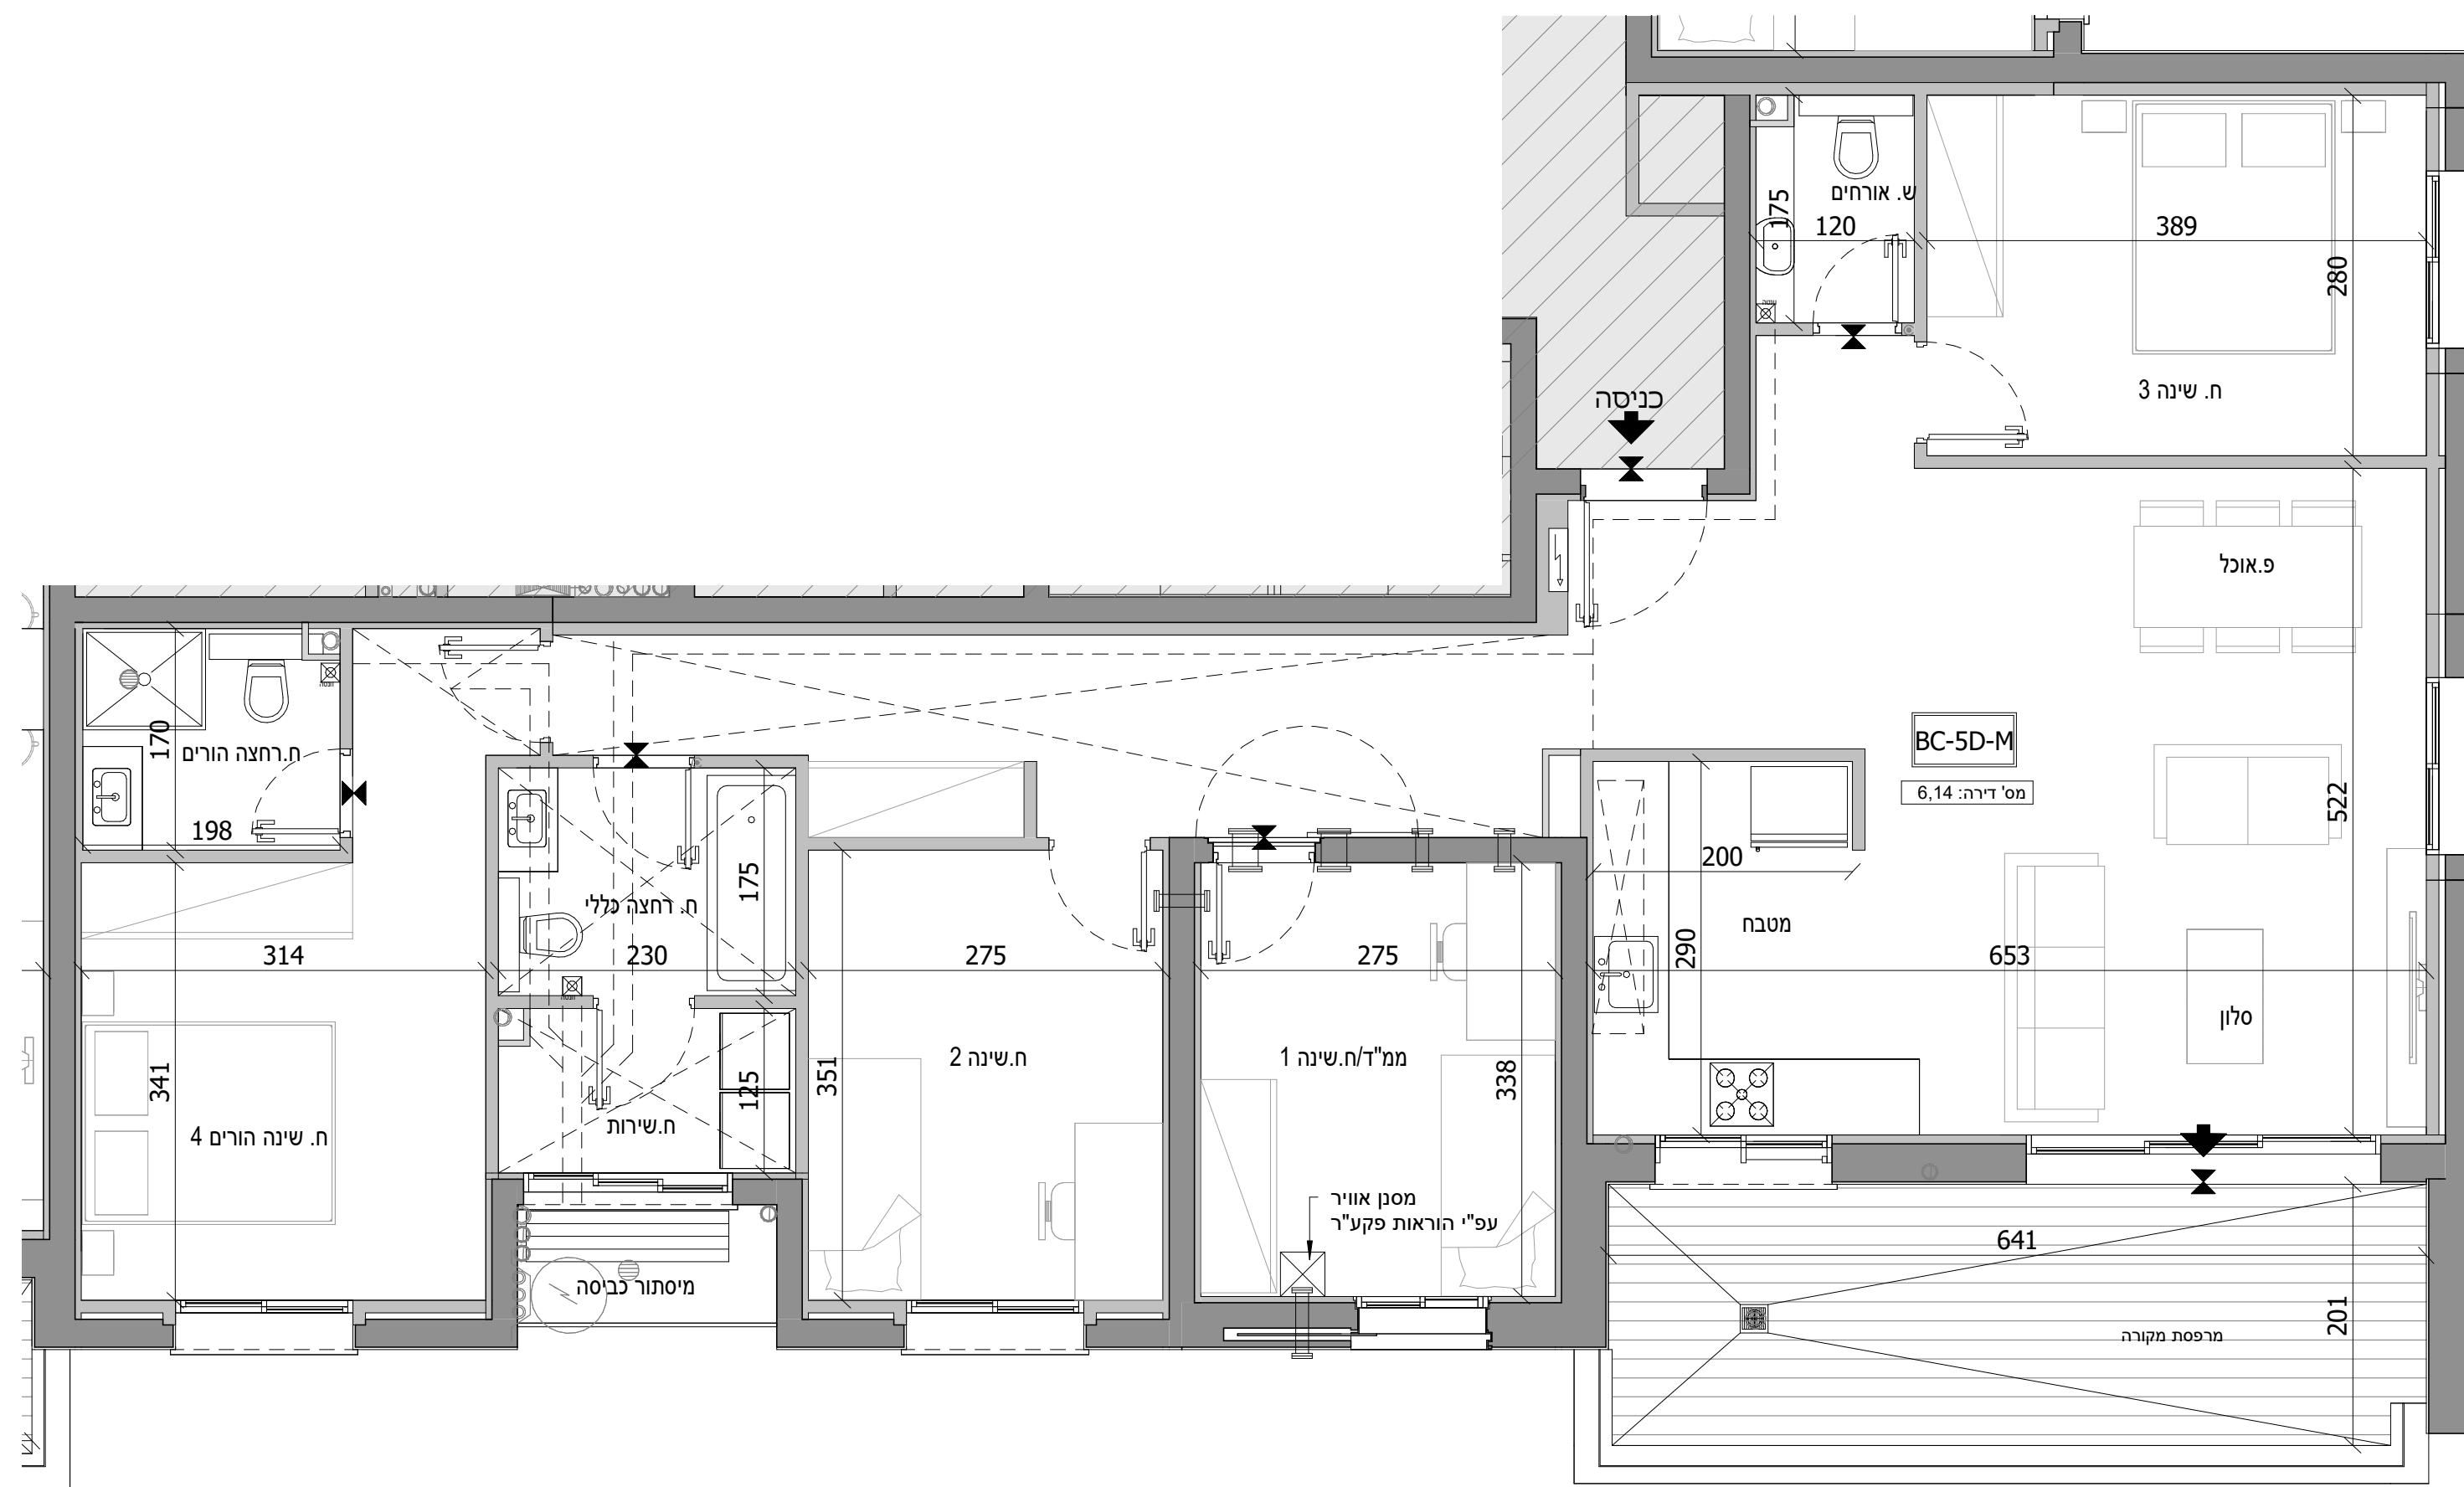

חתך בניין סכמטי

גג סכני			
22	23		6
19	20	21	5
15	16	17	4
11	12	13	3
7	8	9	2
3	4	5	1
1		2	
קרקע			
-1			
-2			

תכנית העמדה סכמטית



התכנון המוצג הינו ראשוני בלבד, ייתכנו שינויים הנוגעים למעטפת הבניין, חומרים, פתחים וכדומה וכן בגרעין המבנה. התוכנית טרם עברו תיאום ייעוץ. ייתכנו שינויים בכמות החדרים הממוכנת בעקבות הקלת כולון ככל בניין בגובה הבניין הממוכנת וגובה הקומות המותנה באישור הועדה המקומית.

חתימת הקונה \_\_\_\_\_ תאריך \_\_\_\_\_  
חתימת הקונה \_\_\_\_\_ תאריך \_\_\_\_\_  
חתימת המוכר \_\_\_\_\_ תאריך \_\_\_\_\_




שטח מרפסת	שטח דירה	מס' חדרים	מספר דירה	קומה
6.19 מ"ר	77.36 מ"ר	3	7	2



## לוד מגרש 207

מספר בניין: C2 מספר דירה: BC-3A-M


קב"מ: 1 : 50 תאריך: 15/04/2024 17:06:55

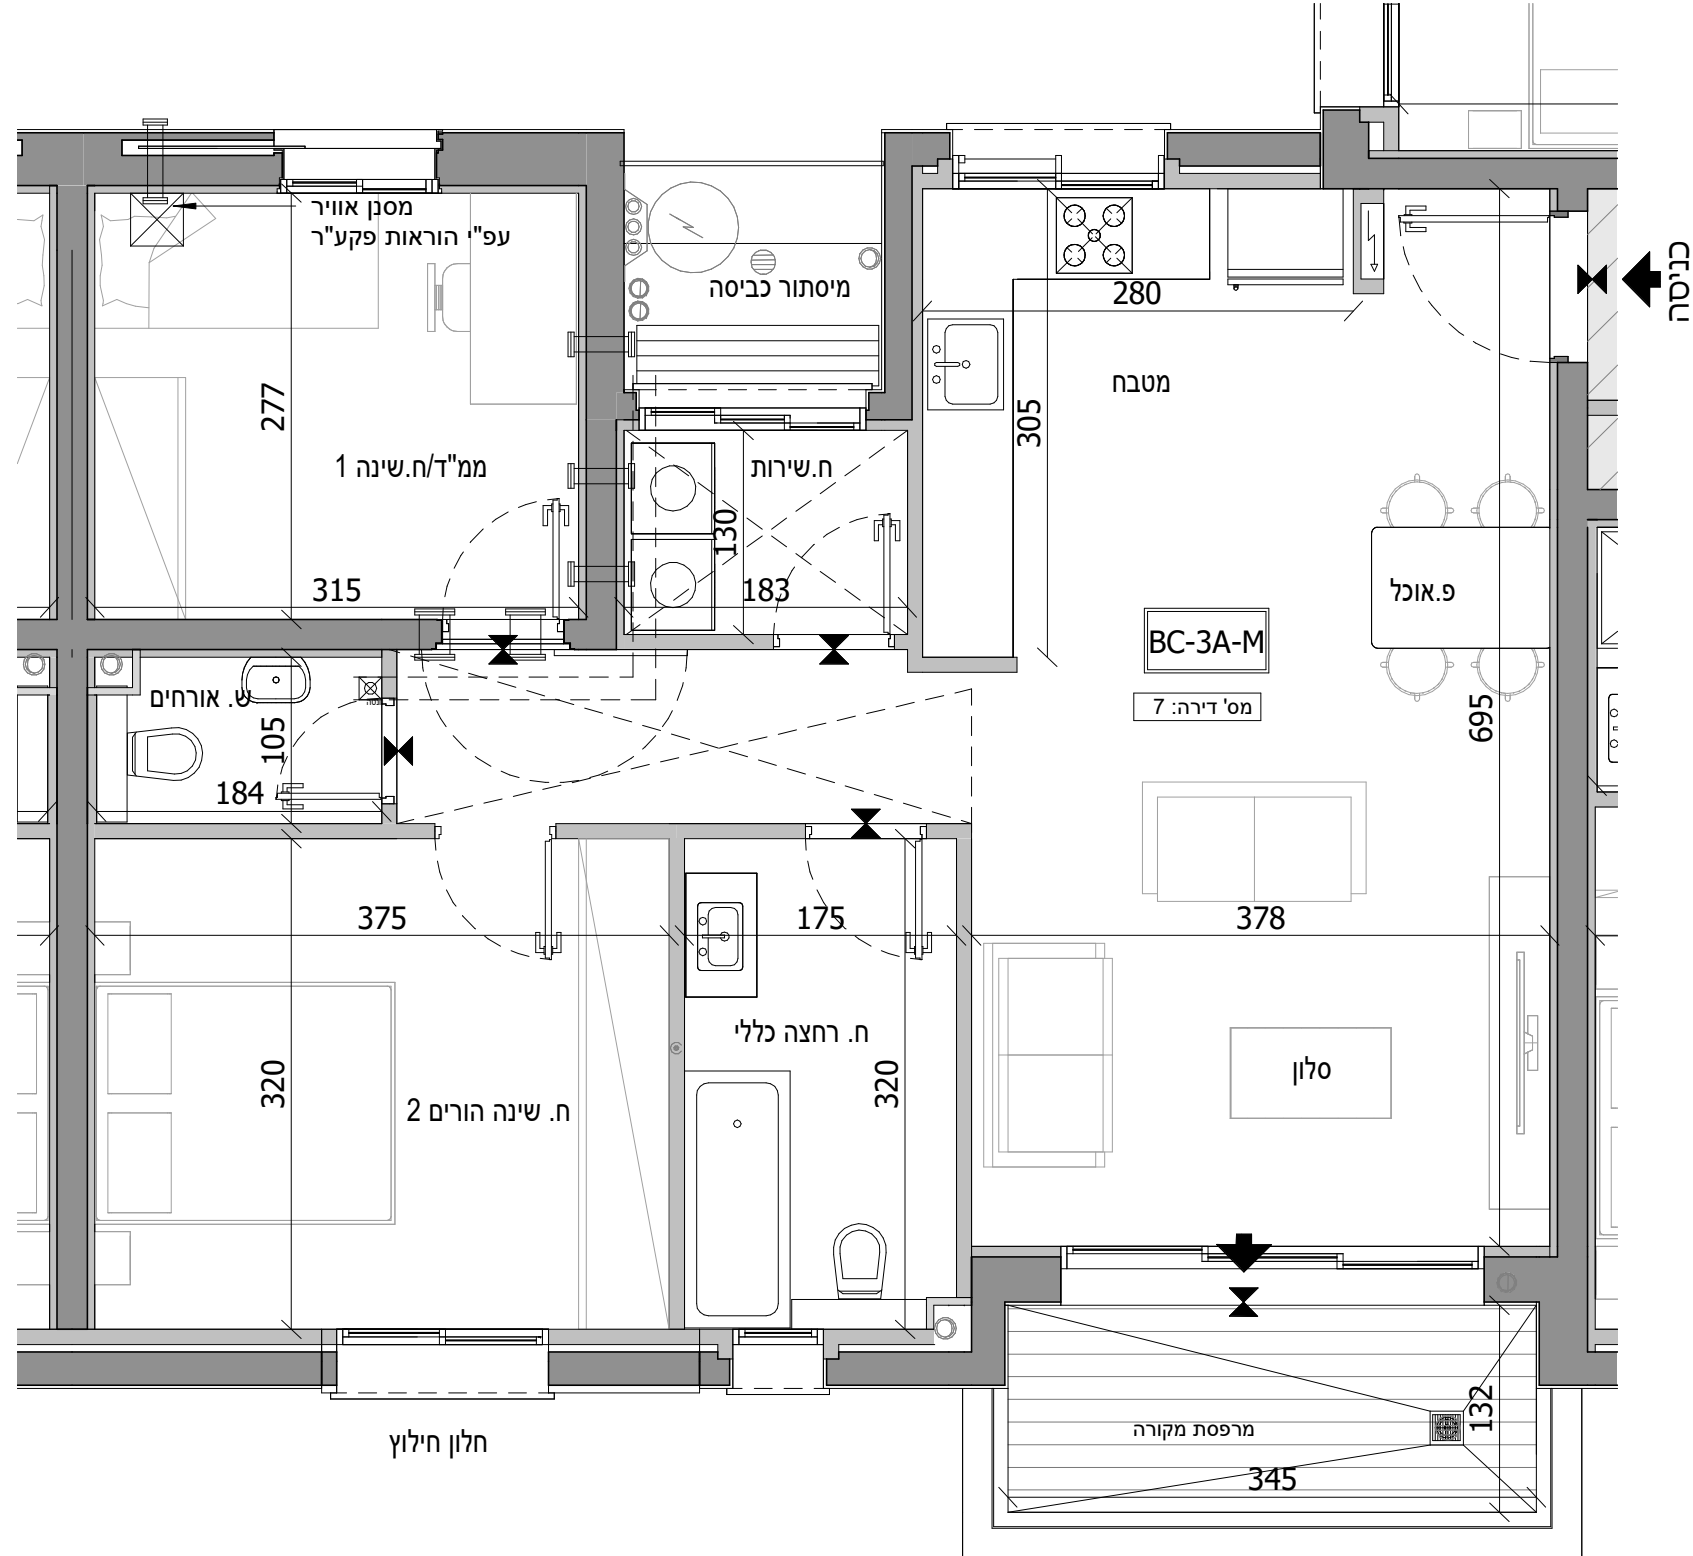

### חתך בניין סכמטי


				גג סכני
				6
22	23			
19	20	21	18	5
15	16	17		4
11	12	13	14	3
7	8	9	10	2
3	4	5	6	1
1		2		קרקע
				-1
				-2

### תכנית העמדה סכמטית

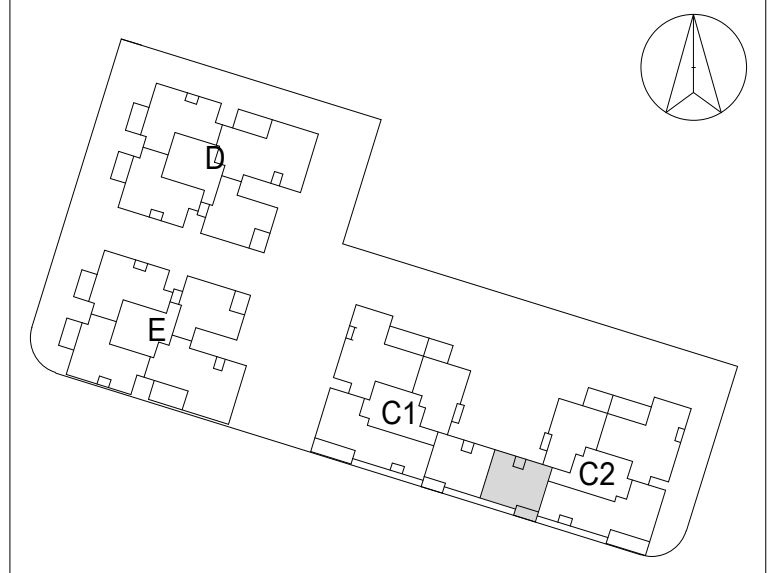

התכנון המוצג הינו ראשוני בלבד, ייתכנו שינויים הנוגעים למעטפת הבניין, חומרים, פתחים וכדומה וכן בגרעין המבנה. התוכנית טרם עברו תיאום ייעוץ. ייתכנו שינויים בכמות החדרים הממוכנתים בעקבות הקלת כולון ככלי בניין בגובה הבניין הממוכנת וגובה הקומות המותנה באישור הועדה המקומית.

חתימת הקונה \_\_\_\_\_ תאריך \_\_\_\_\_  
חתימת הקונה \_\_\_\_\_ תאריך \_\_\_\_\_  
חתימת המוכר \_\_\_\_\_ תאריך \_\_\_\_\_

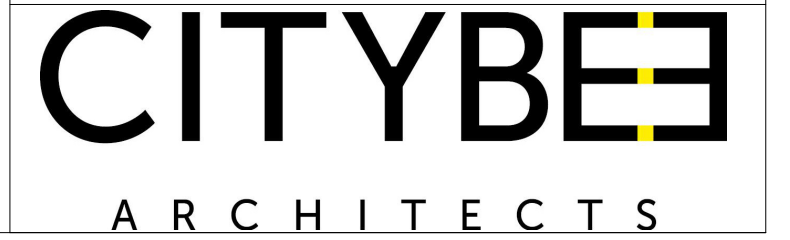


שטח מרפסת	שטח דירה	מס' חדרים	מספר דירה	קומה
12.85 מ"ר	79.06 מ"ר	3	8	2

**לוד מגרש 207**

**מספר בניין: C2 מספר דירה: BC-3B-M**

קני"מ: 1 : 50 תאריך: 15/04/2024 17:07:00

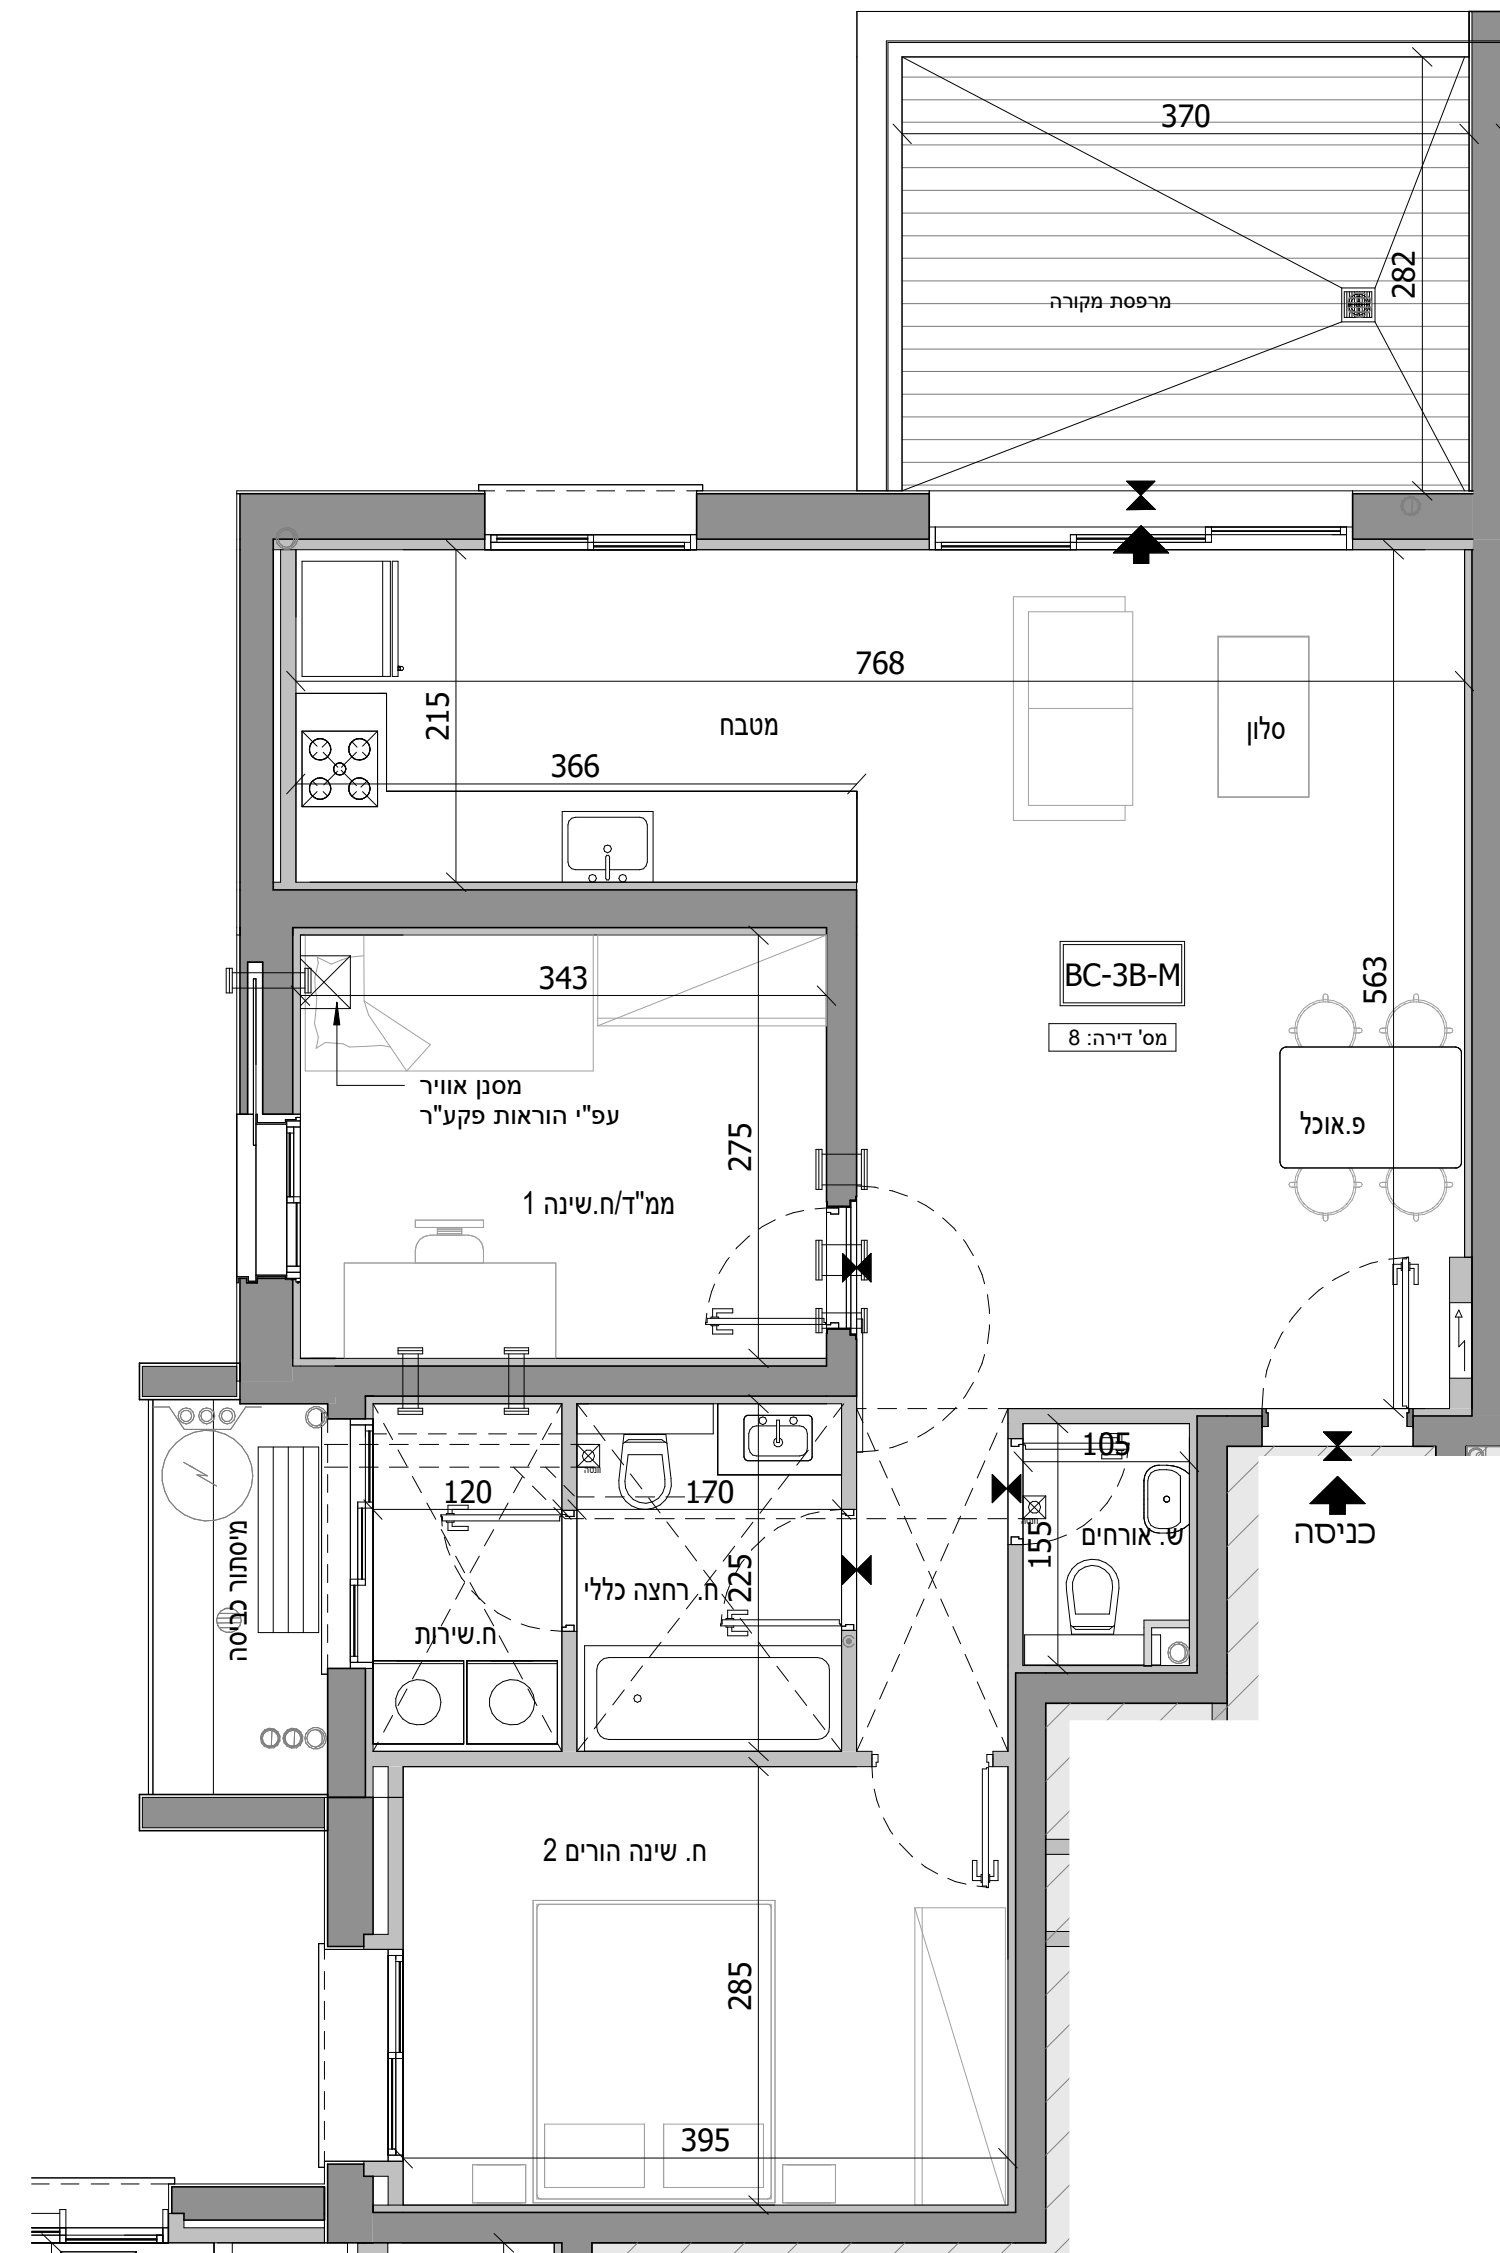

חתך בניין סכמטי

22		23		גג סכני
19	20	21	18	6
15	16	17	14	5
11	12	13	10	4
7	8	9	6	3
3	4	5	2	2
1		2		1
				קרקע
				-1
				-2

תכנית העמדה סכמטית



התכנון המוצג הינו ראשוני בלבד, ייתכנו שינויים הנוגעים למעטפת הבניין, חומרים, פתחים וכדומה וכן בגרעין המבנה. התוכנית טרם עברו תיאום ייעוץ. ייתכנו שינויים בכמות החדרים הממוכנתים בעקבות הקלת כולון ככלי בניין בגובה הבניין הממוכנת וגובה הקומות המותרות באישור העדה המקומית.

חתימת הקונה \_\_\_\_\_ תאריך \_\_\_\_\_  
חתימת הקונה \_\_\_\_\_ תאריך \_\_\_\_\_  
חתימת המוכר \_\_\_\_\_ תאריך \_\_\_\_\_


שטח מרפסת	שטח דירה	מס' חדרים	מספר דירה	קומה
20.79 מ"ד	127.89 מ"ד	5	9	2



## לוד מגרש 207

מספר בניין: C2 מספר דירה: BC-5C-M


תאריך: 15/04/2024 17:07:05 קב"מ: 1 : 50

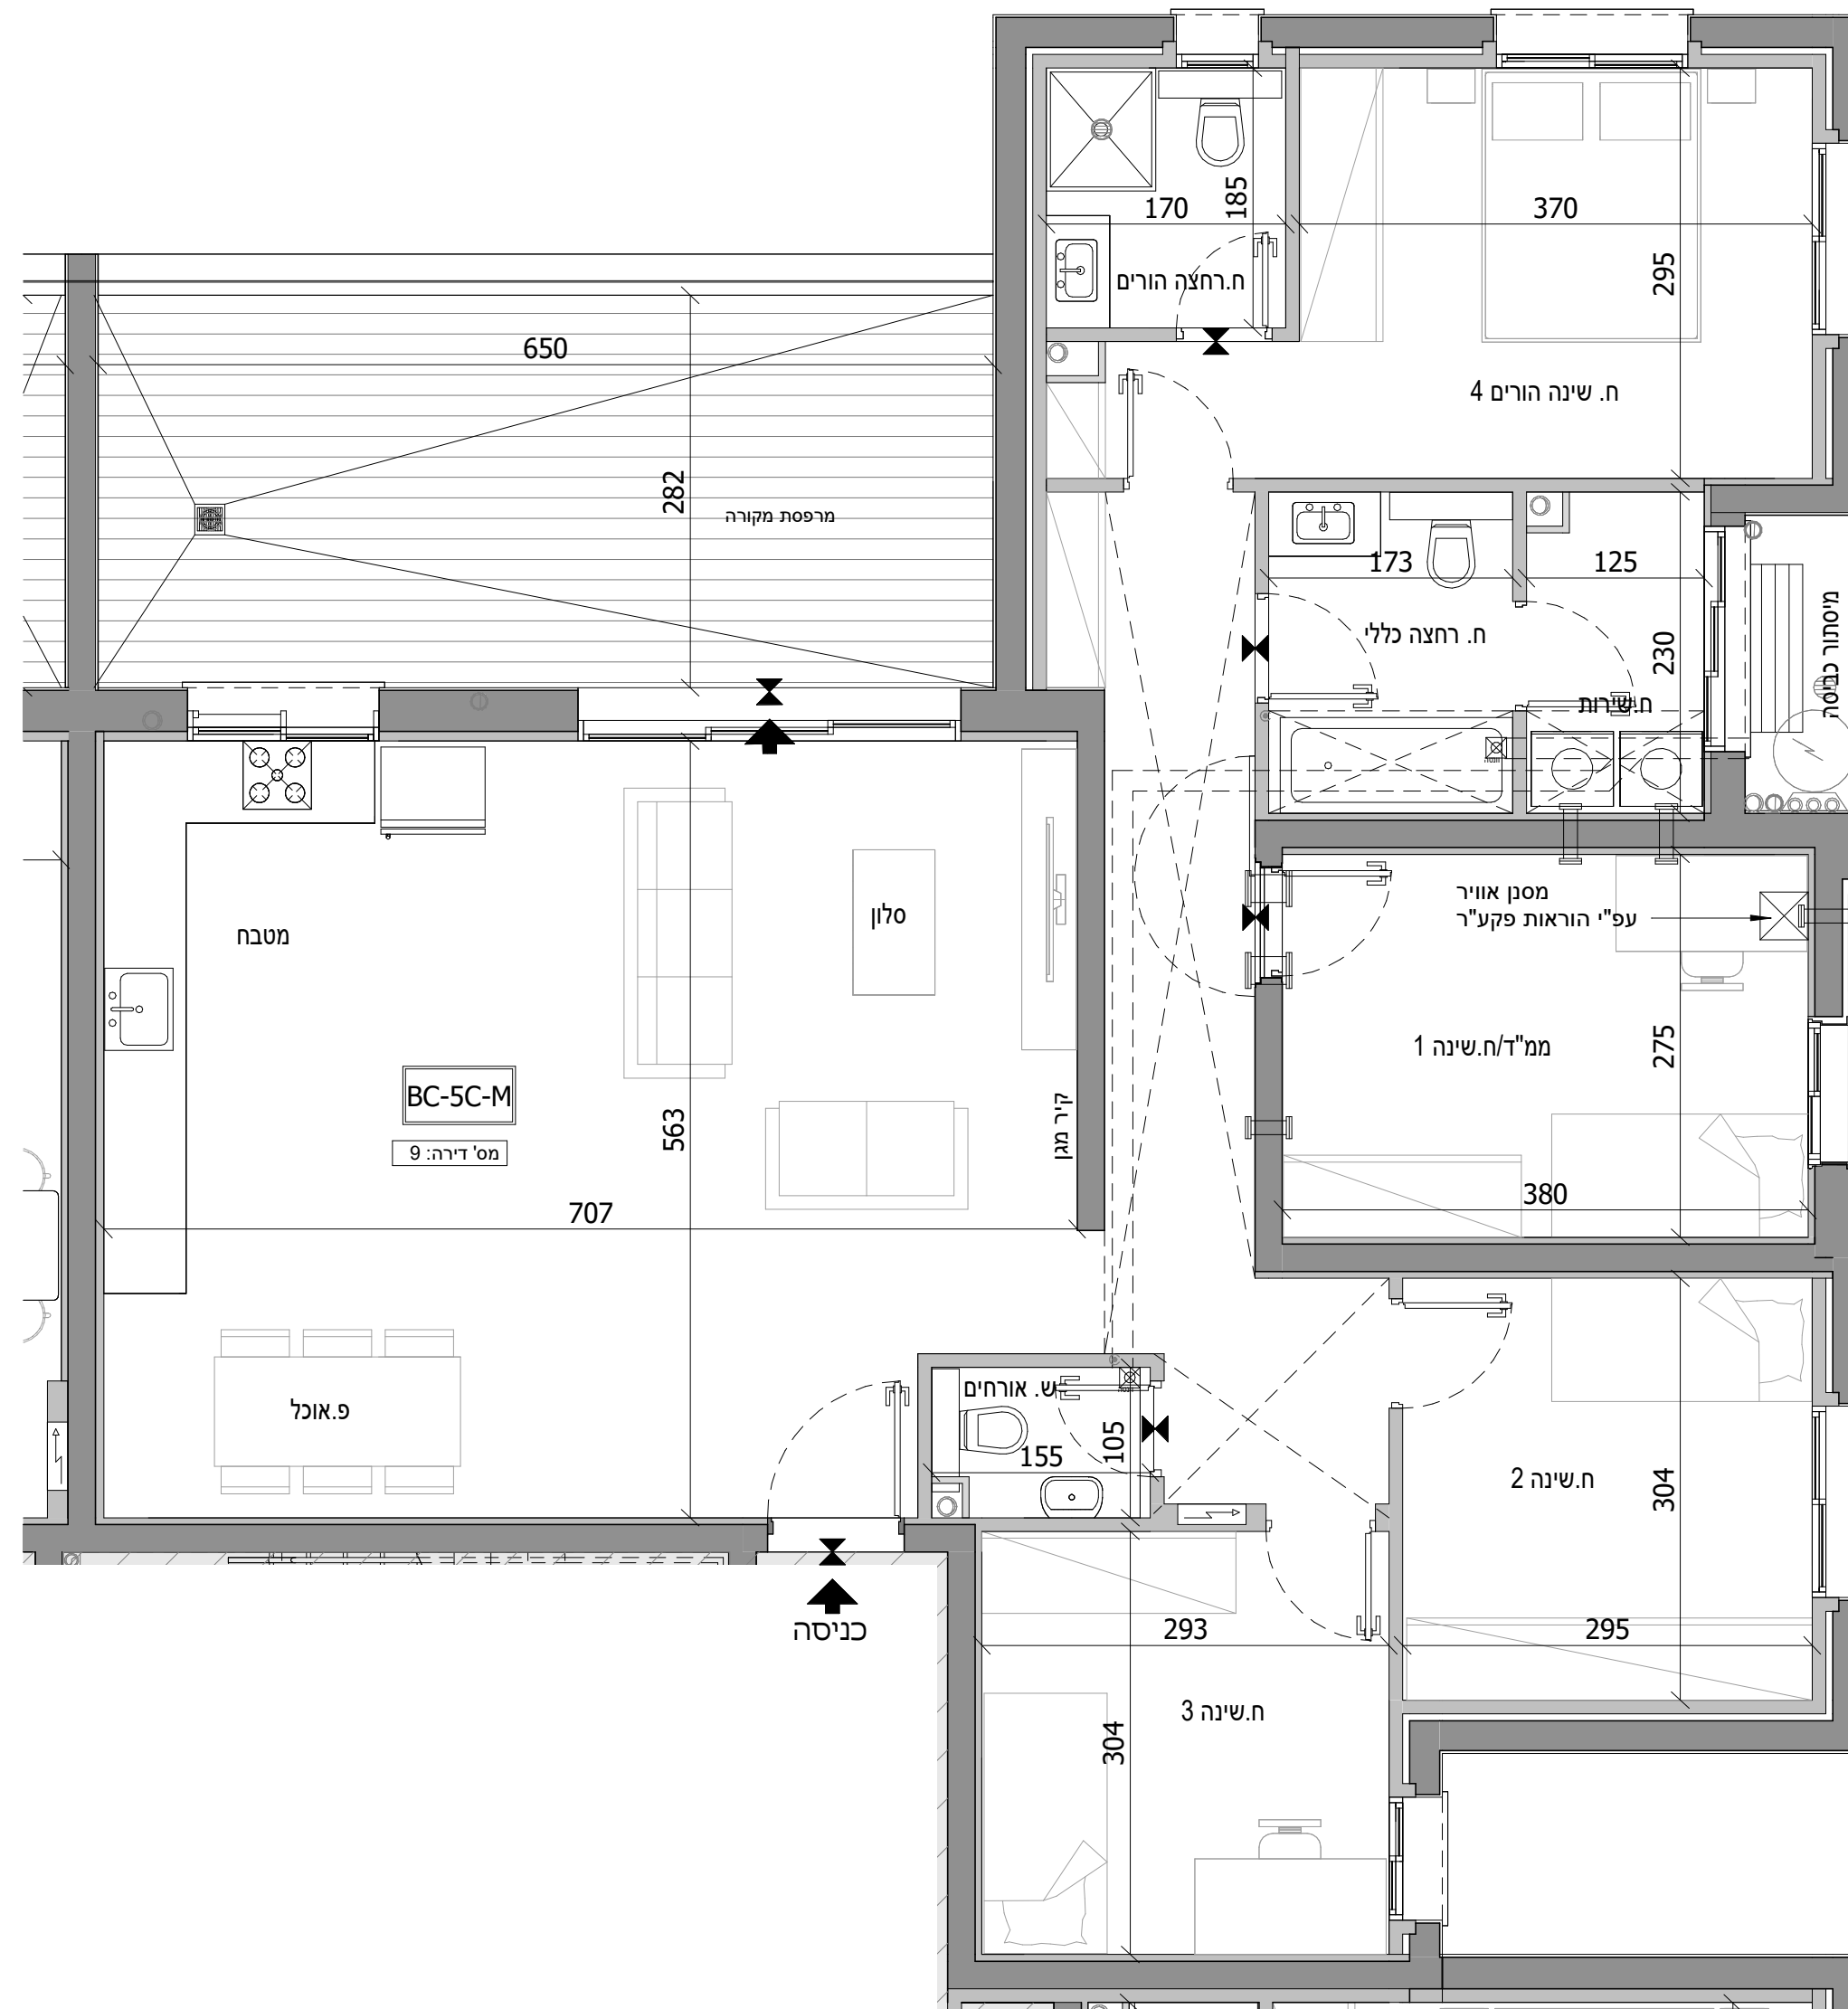

### חתימת בניין סכמטי

גג סכני	
22	23
19	20
15	16
11	12
7	8
3	4
1	2
קרקע	
-1	-2

### תכנית העמדה סכמטית

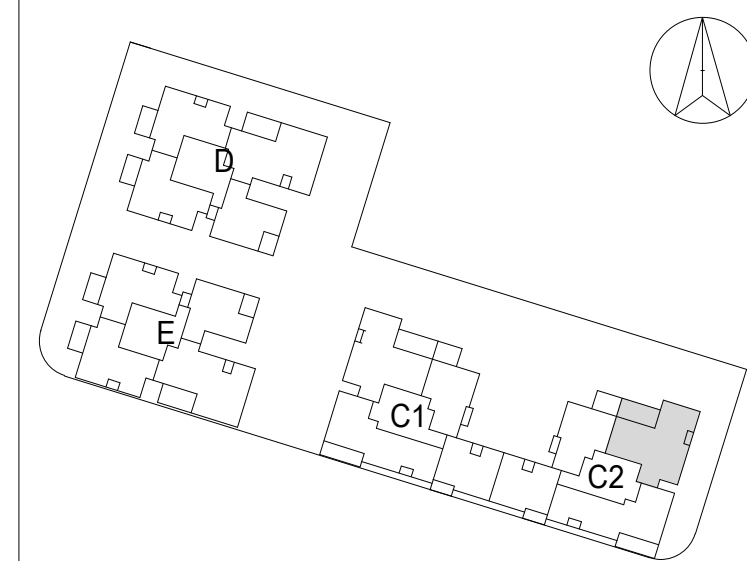

התכנון המוצג הינו ראשוני בלבד, ייתכנו שינויים הנוגעים למעטפת הבניין, חומרים, פתחים וכדומה וכן בגרעין המבנה. התוכנית טרם עברה תיאום ייעוץ. ייתכנו שינויים בכמות החדרים הממוכנתים בעקבות הקלת כולון ככלי בניין בגובה הבניין הממוכנת וגובה הקומות המותנה באישור הועדה המקומית.

חתימת הקונה: \_\_\_\_\_ תאריך: \_\_\_\_\_  
חתימת הקונה: \_\_\_\_\_ תאריך: \_\_\_\_\_  
חתימת המוכר: \_\_\_\_\_ תאריך: \_\_\_\_\_






שטח מרפסת	שטח דירה	מס' חדרים	מספר דירה	קומה
15.64 מ"ד	128.98 מ"ד	5	10	2

**לוד מגרש 207**

**מספר בניין: C2 מספר דירה: BC-5D-M**

תאריך: 15/04/2024 17:07:10 קב"מ: 1 : 50

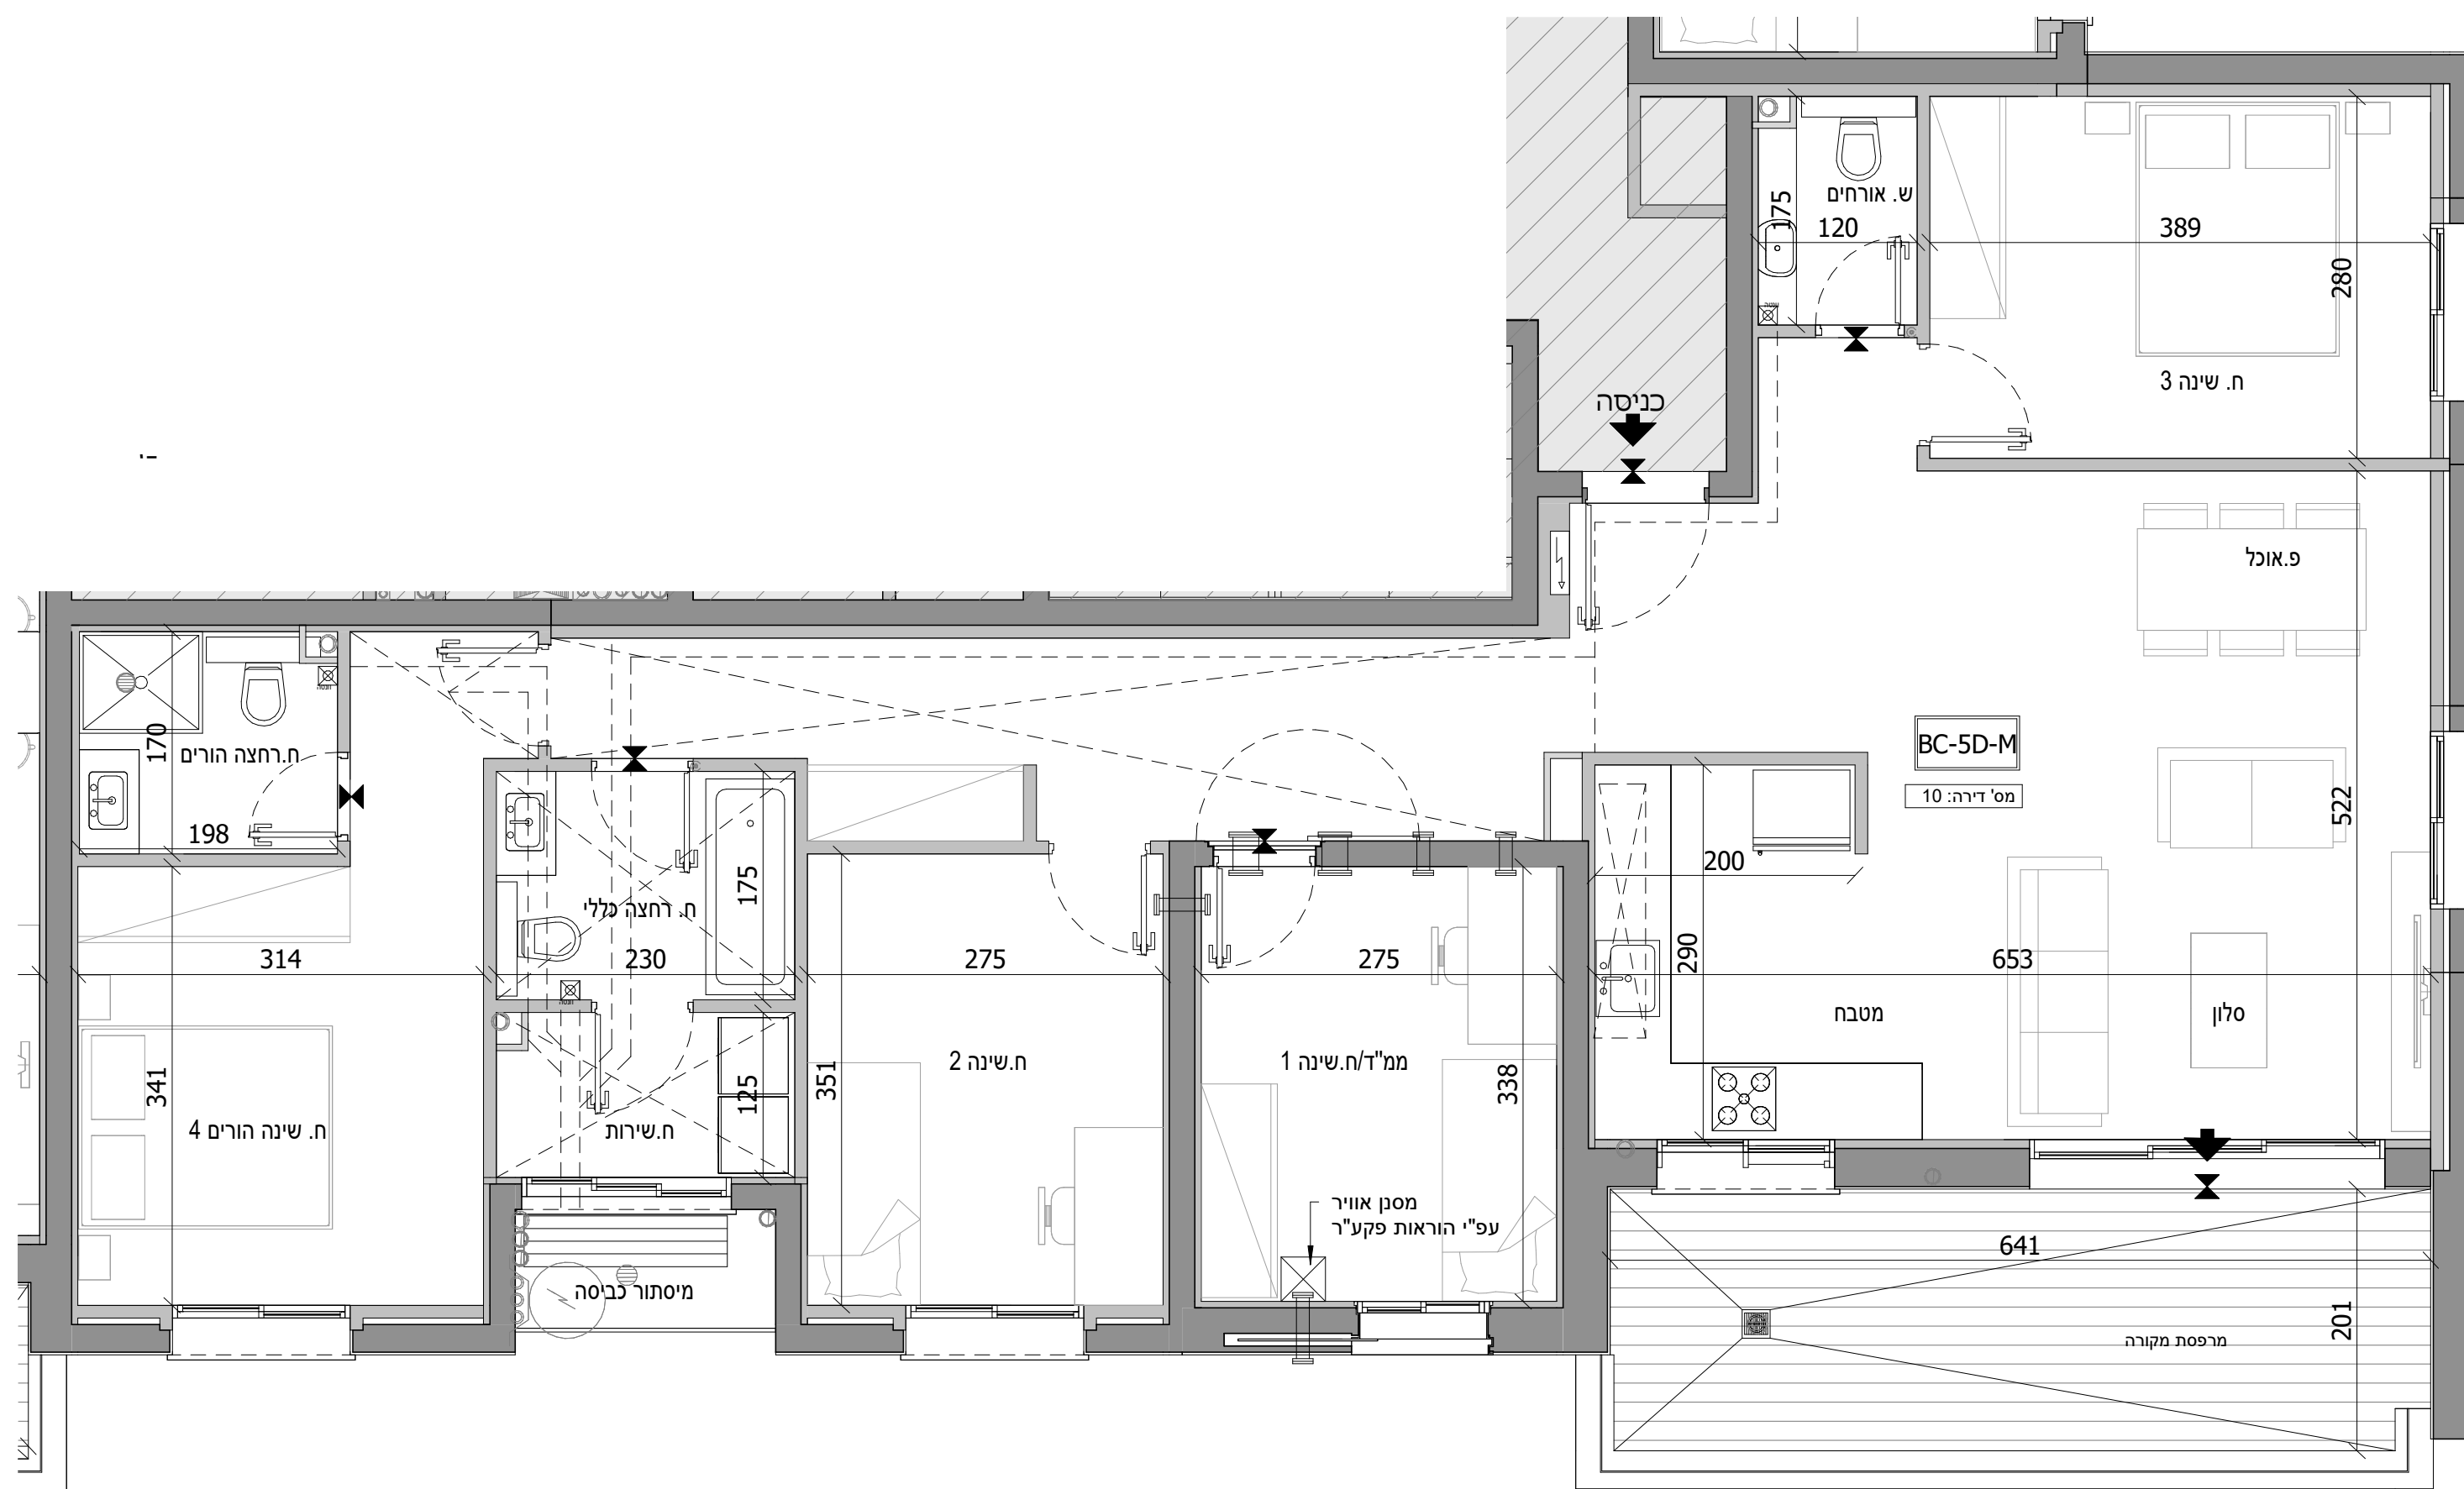

חתך בניין סכמטי

גג סכני			
22	23		
19	20	21	18
15	16	17	14
11	12	13	10
7	8	9	6
3	4	5	2
1		2	
קרקע			
-1			
-2			

תכנית העמדה סכמטית



התכנון המוצג הינו ראשוני בלבד, ייתכנו שינויים הנוגעים למטופת הבניין, חומרים, פתחים וכדומה וכן בגרעין המבנה. התוכנית טרם עברו תיאום יעצים. ייתכנו שינויים בכמות החדרים הממוכנתים בעקבות הקלת כולון ככלי בניין בגובה הבניין הממוכנת וגובה הקומות המותנה באישור הועדה המקומית.

חתימת הקונה \_\_\_\_\_ תאריך \_\_\_\_\_  
חתימת הקונה \_\_\_\_\_ תאריך \_\_\_\_\_  
חתימת המוכר \_\_\_\_\_ תאריך \_\_\_\_\_


שטח מרפסת	שטח דירה	מס' חדרים	מספר דירה	קומה
6.19 מ"ר	77.36 מ"ר	3	15	4



## לוד מגרש 207

מספר בניין: C2 מספר דירה: BC-3A-M

קני"מ: 1:50 תאריך: 15/04/2024 17:07:16

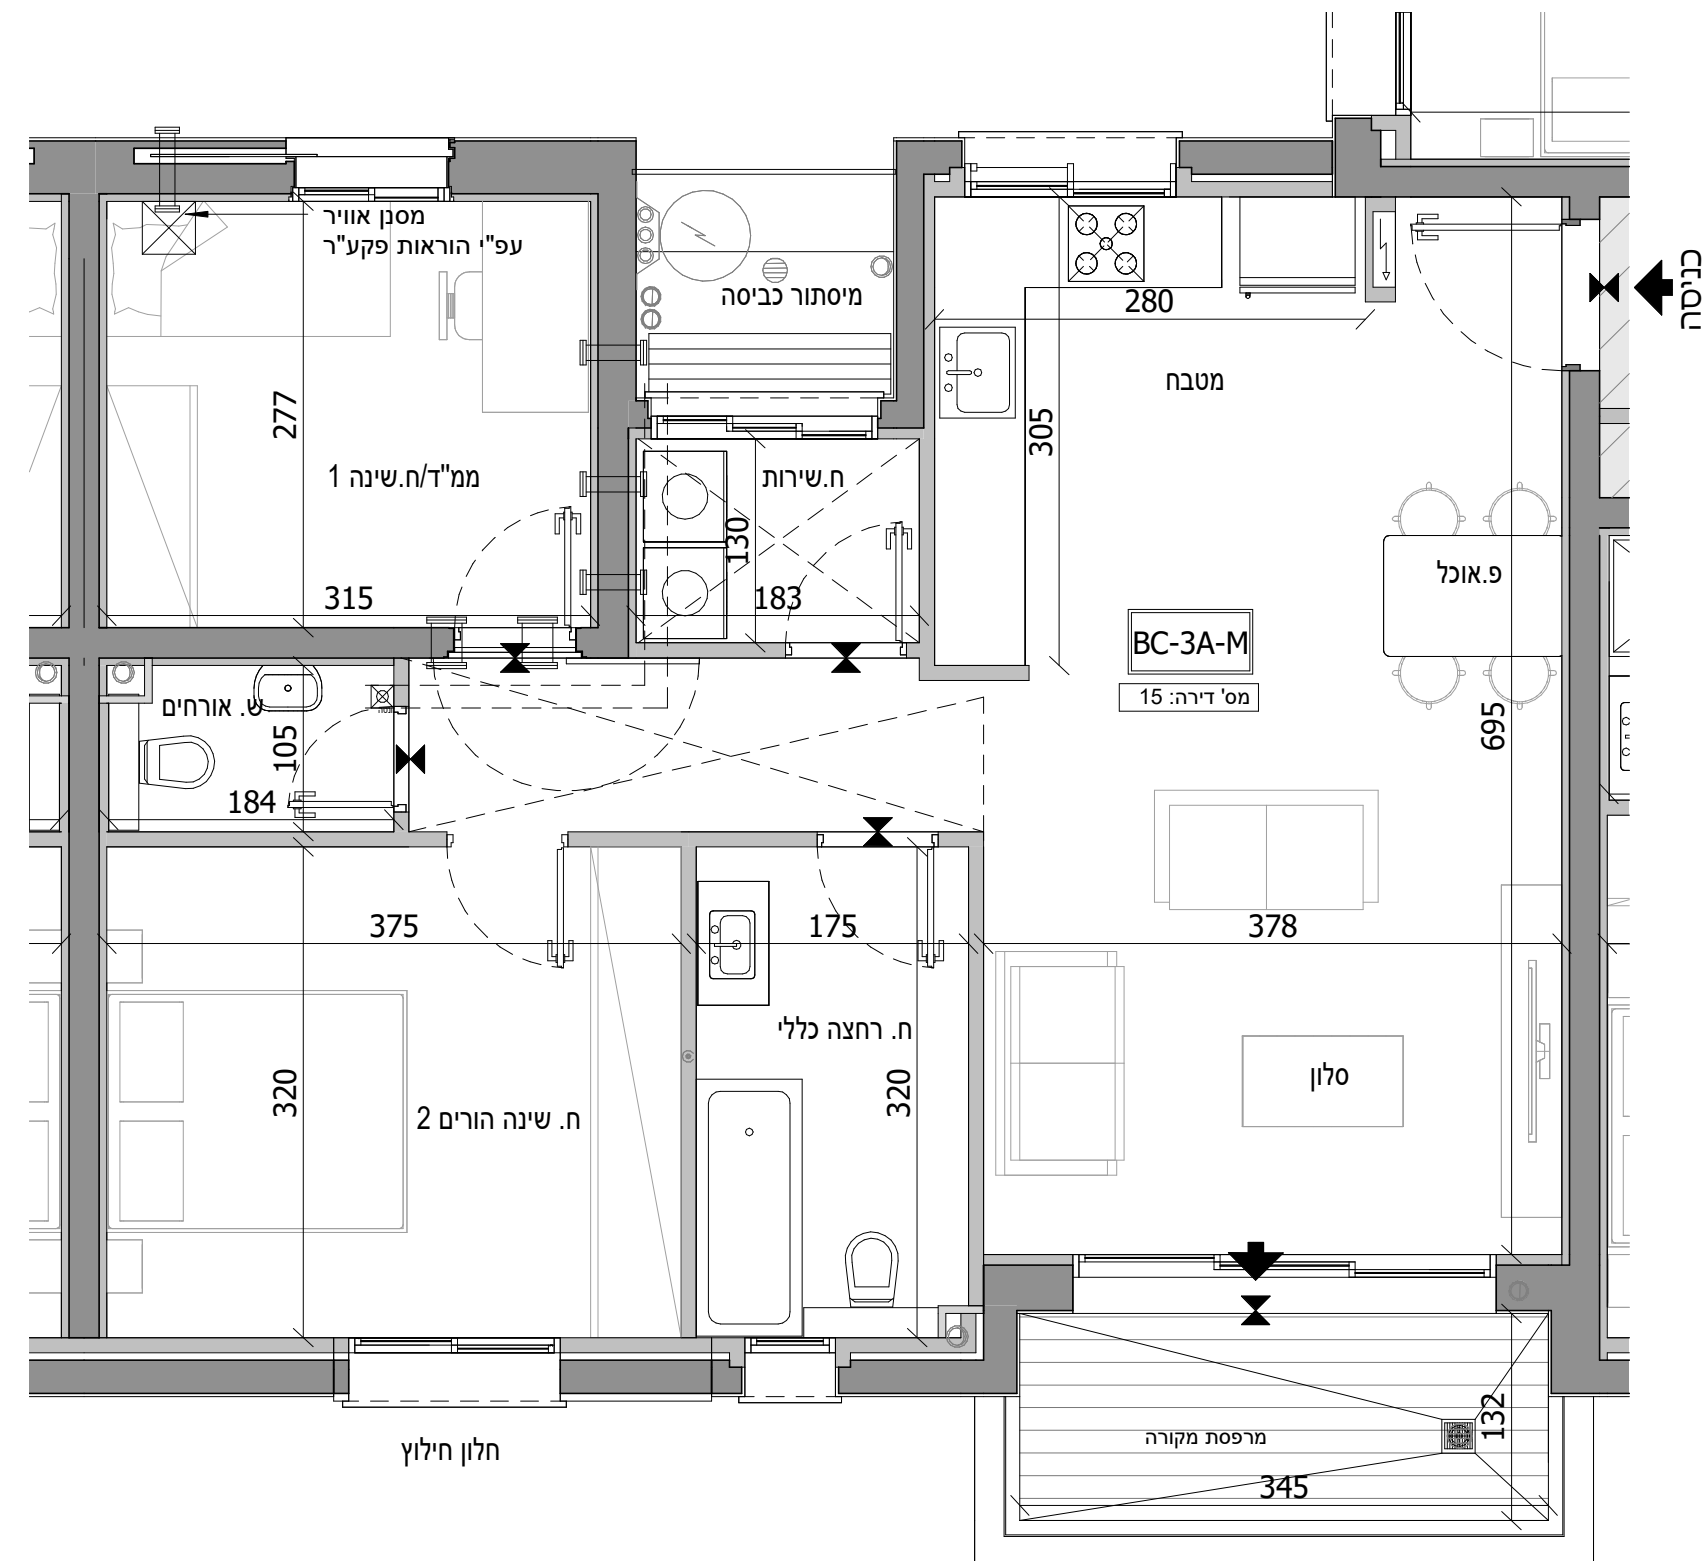

### חתך בניין סכמטי

				גג סכני
				6
22		23		5
19	20	21	18	4
15	16	17		3
11	12	13	14	2
7	8	9	10	1
3	4	5	6	קרקע
1		2		-1
				-2

### תכנית העמדה סכמטית



התכנון המוצג הינו ראשוני בלבד, יתכנו שנייים הנוגעים למעטפת הבניין, חומרים, פתחים וכדומה וכן בגרעין המבנה. התוכנית טרם עברו תיאום ייעוץ. יתכנו שנייים בכמות הוסיית המותכונות בעקבות הקלת חילון ככלי בניין בגובה הבניין המותכנן וגובה הקומות המותנה באישור הועדה המקומית.

חתימת הקונה \_\_\_\_\_ תאריך \_\_\_\_\_  
חתימת הקונה \_\_\_\_\_ תאריך \_\_\_\_\_  
חתימת המוכר \_\_\_\_\_ תאריך \_\_\_\_\_




שטח מרפסת	שטח דירה	מס' חדרים	מספר דירה	קומה
12.85 מ"ר	79.06 מ"ר	3	16	4



## לוד מגרש 207

מספר בניין: C2 מספר דירה: BC-3B-M


קני"מ: 1 : 50 תאריך: 15/04/2024 17:07:22

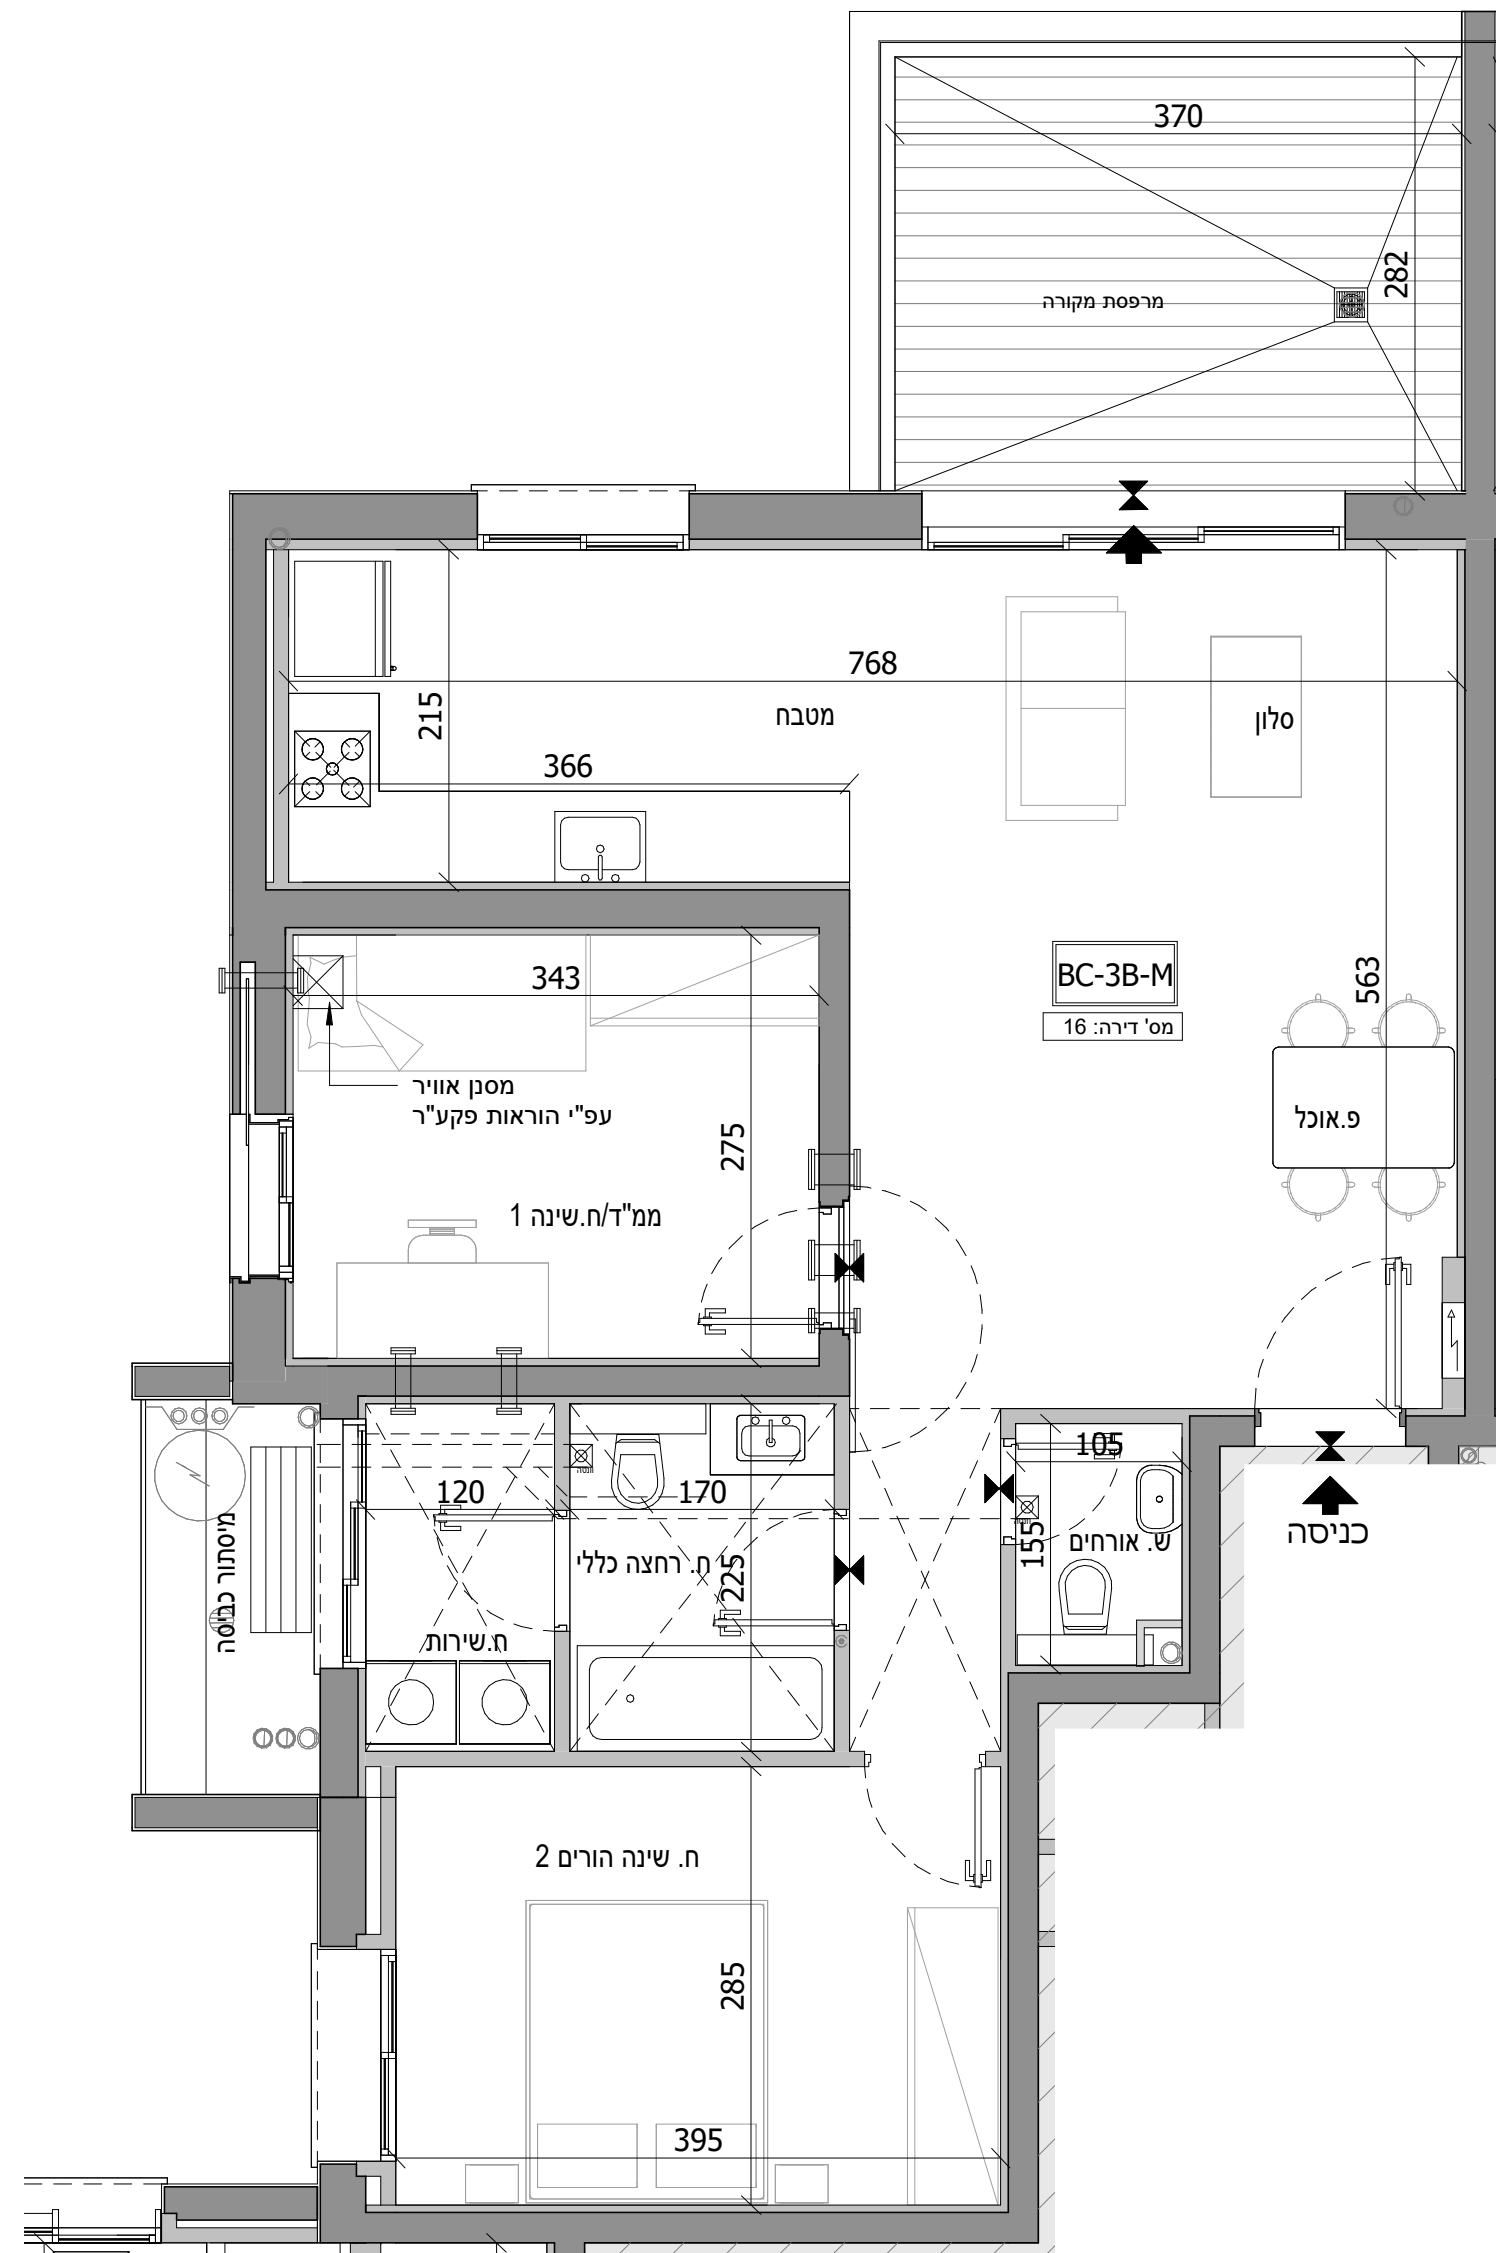

### חתך בניין סכמטי

גג סכני	
22	23
19	20
15	16
11	12
7	8
3	4
1	2
קרקע	
-1	-2

### תכנית העמדה סכמטית

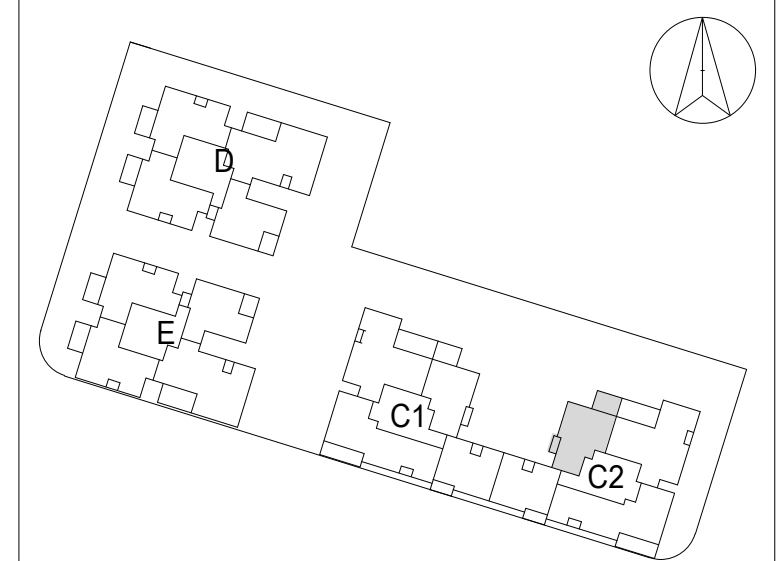

התכנון המוצג הינו ראשוני בלבד, ייתכנו שינויים הנוגעים למעטפת הבניין, חומרים, פתחים וכדומה וכן בגרעין המבנה. התוכנית טרם עברו תיאום ייעוץ. ייתכנו שינויים בכמות החדרים הממוכנת בעקבות הקלת כולון ככלי בניין בגובה הבניין הממוכנת וגובה הקומות המותנה באישור הועדה המקומית.

חתימת הקונה	תאריך
חתימת הקונה	תאריך
חתימת המוכר	תאריך







שטח מרפסת	שטח דירה	מס' חדרים	מספר דירה	קומה
15.64 מ"ר	168.10 מ"ר	5	18	4, 5




## לוד מגרש 207


מספר בניין: C2 מספר דירה: C-5E-M

תאריך: 15/04/2024 17:07:37

קב"מ: 1 : 50

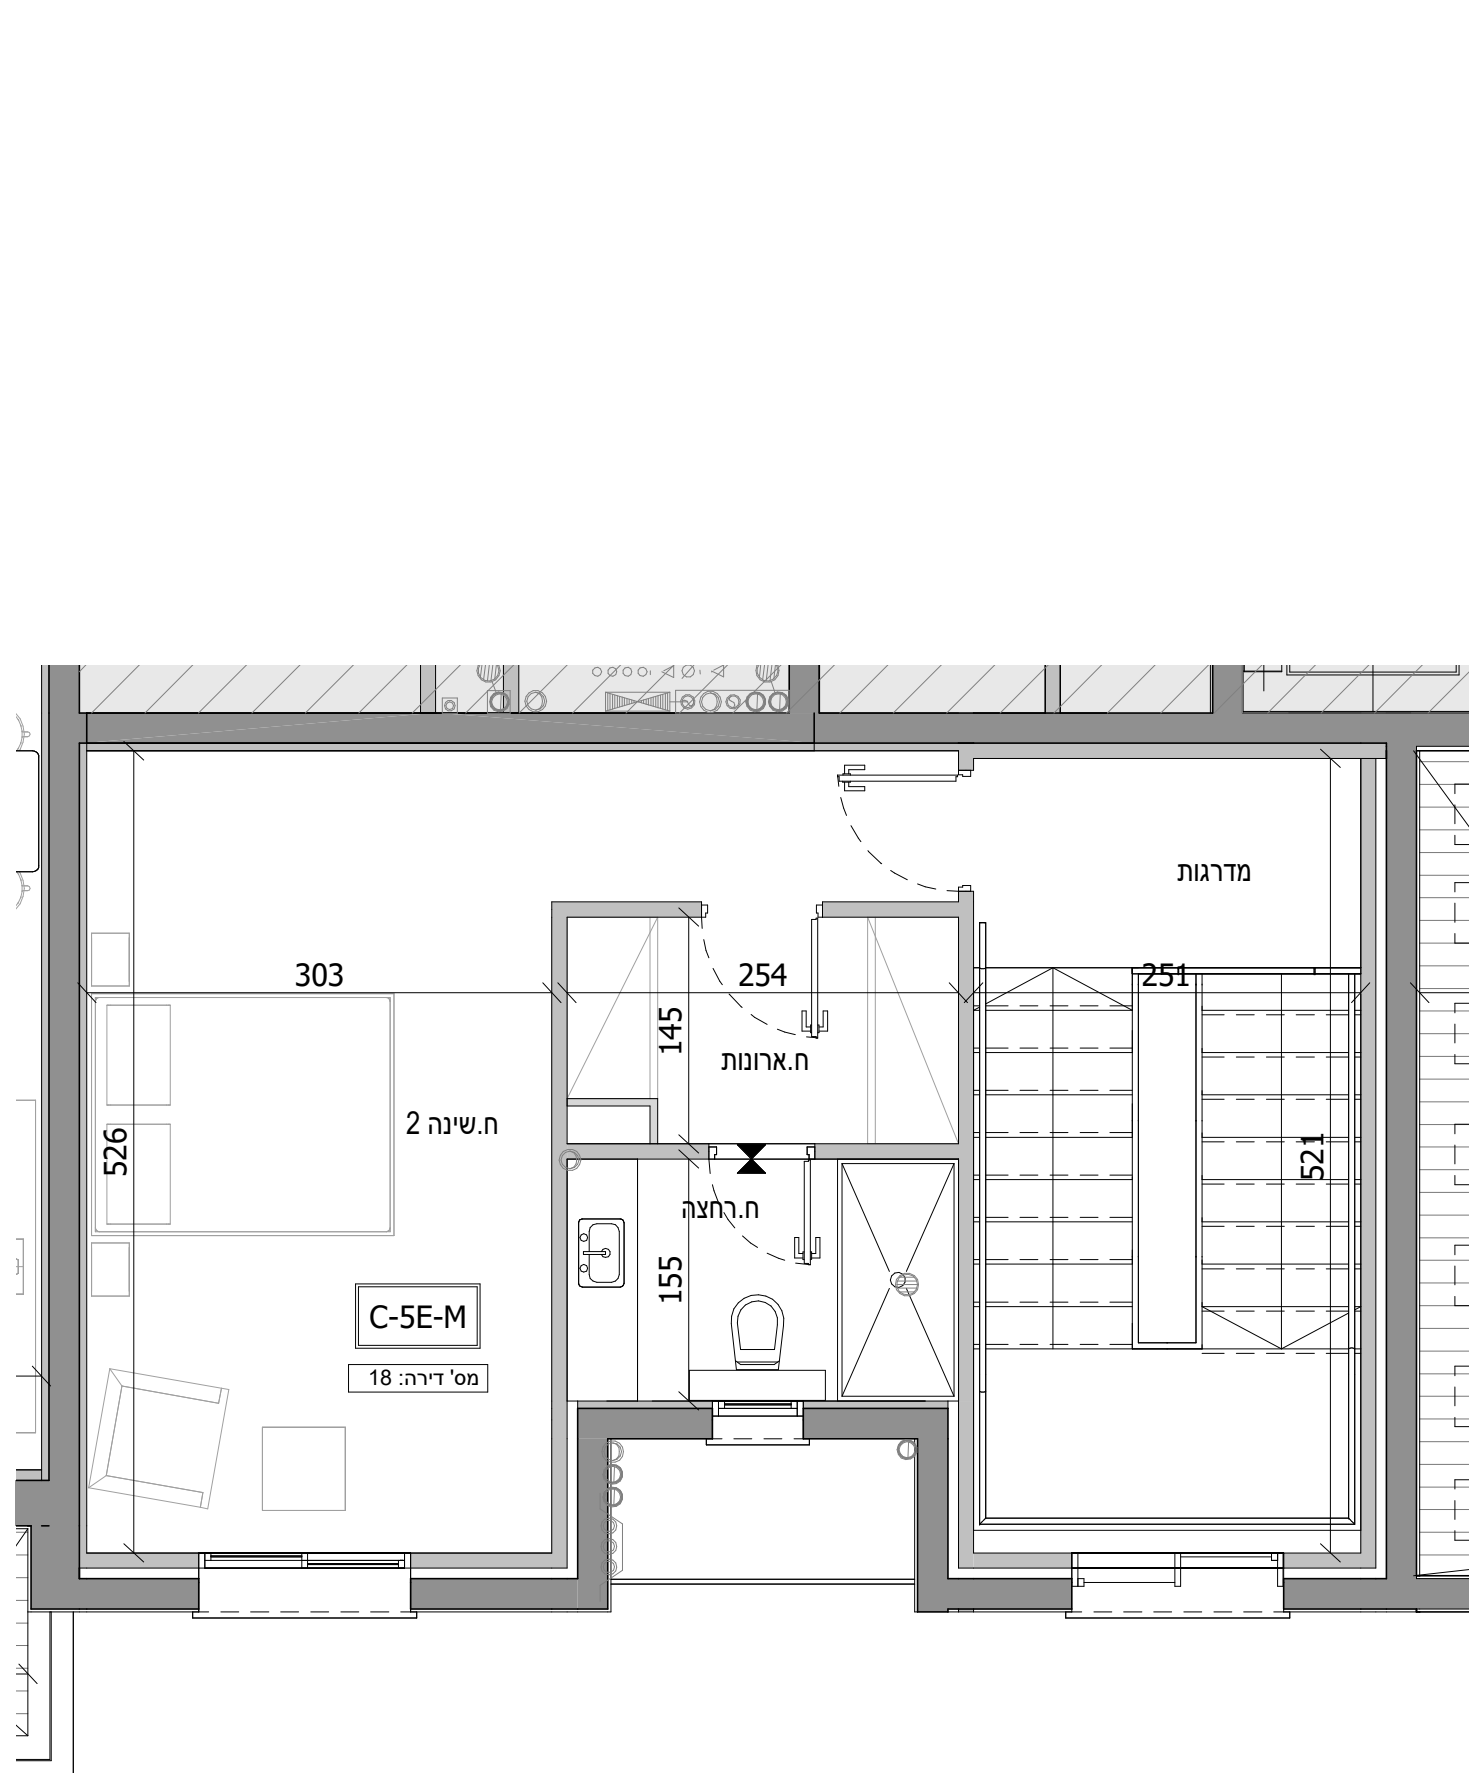

קומה 5

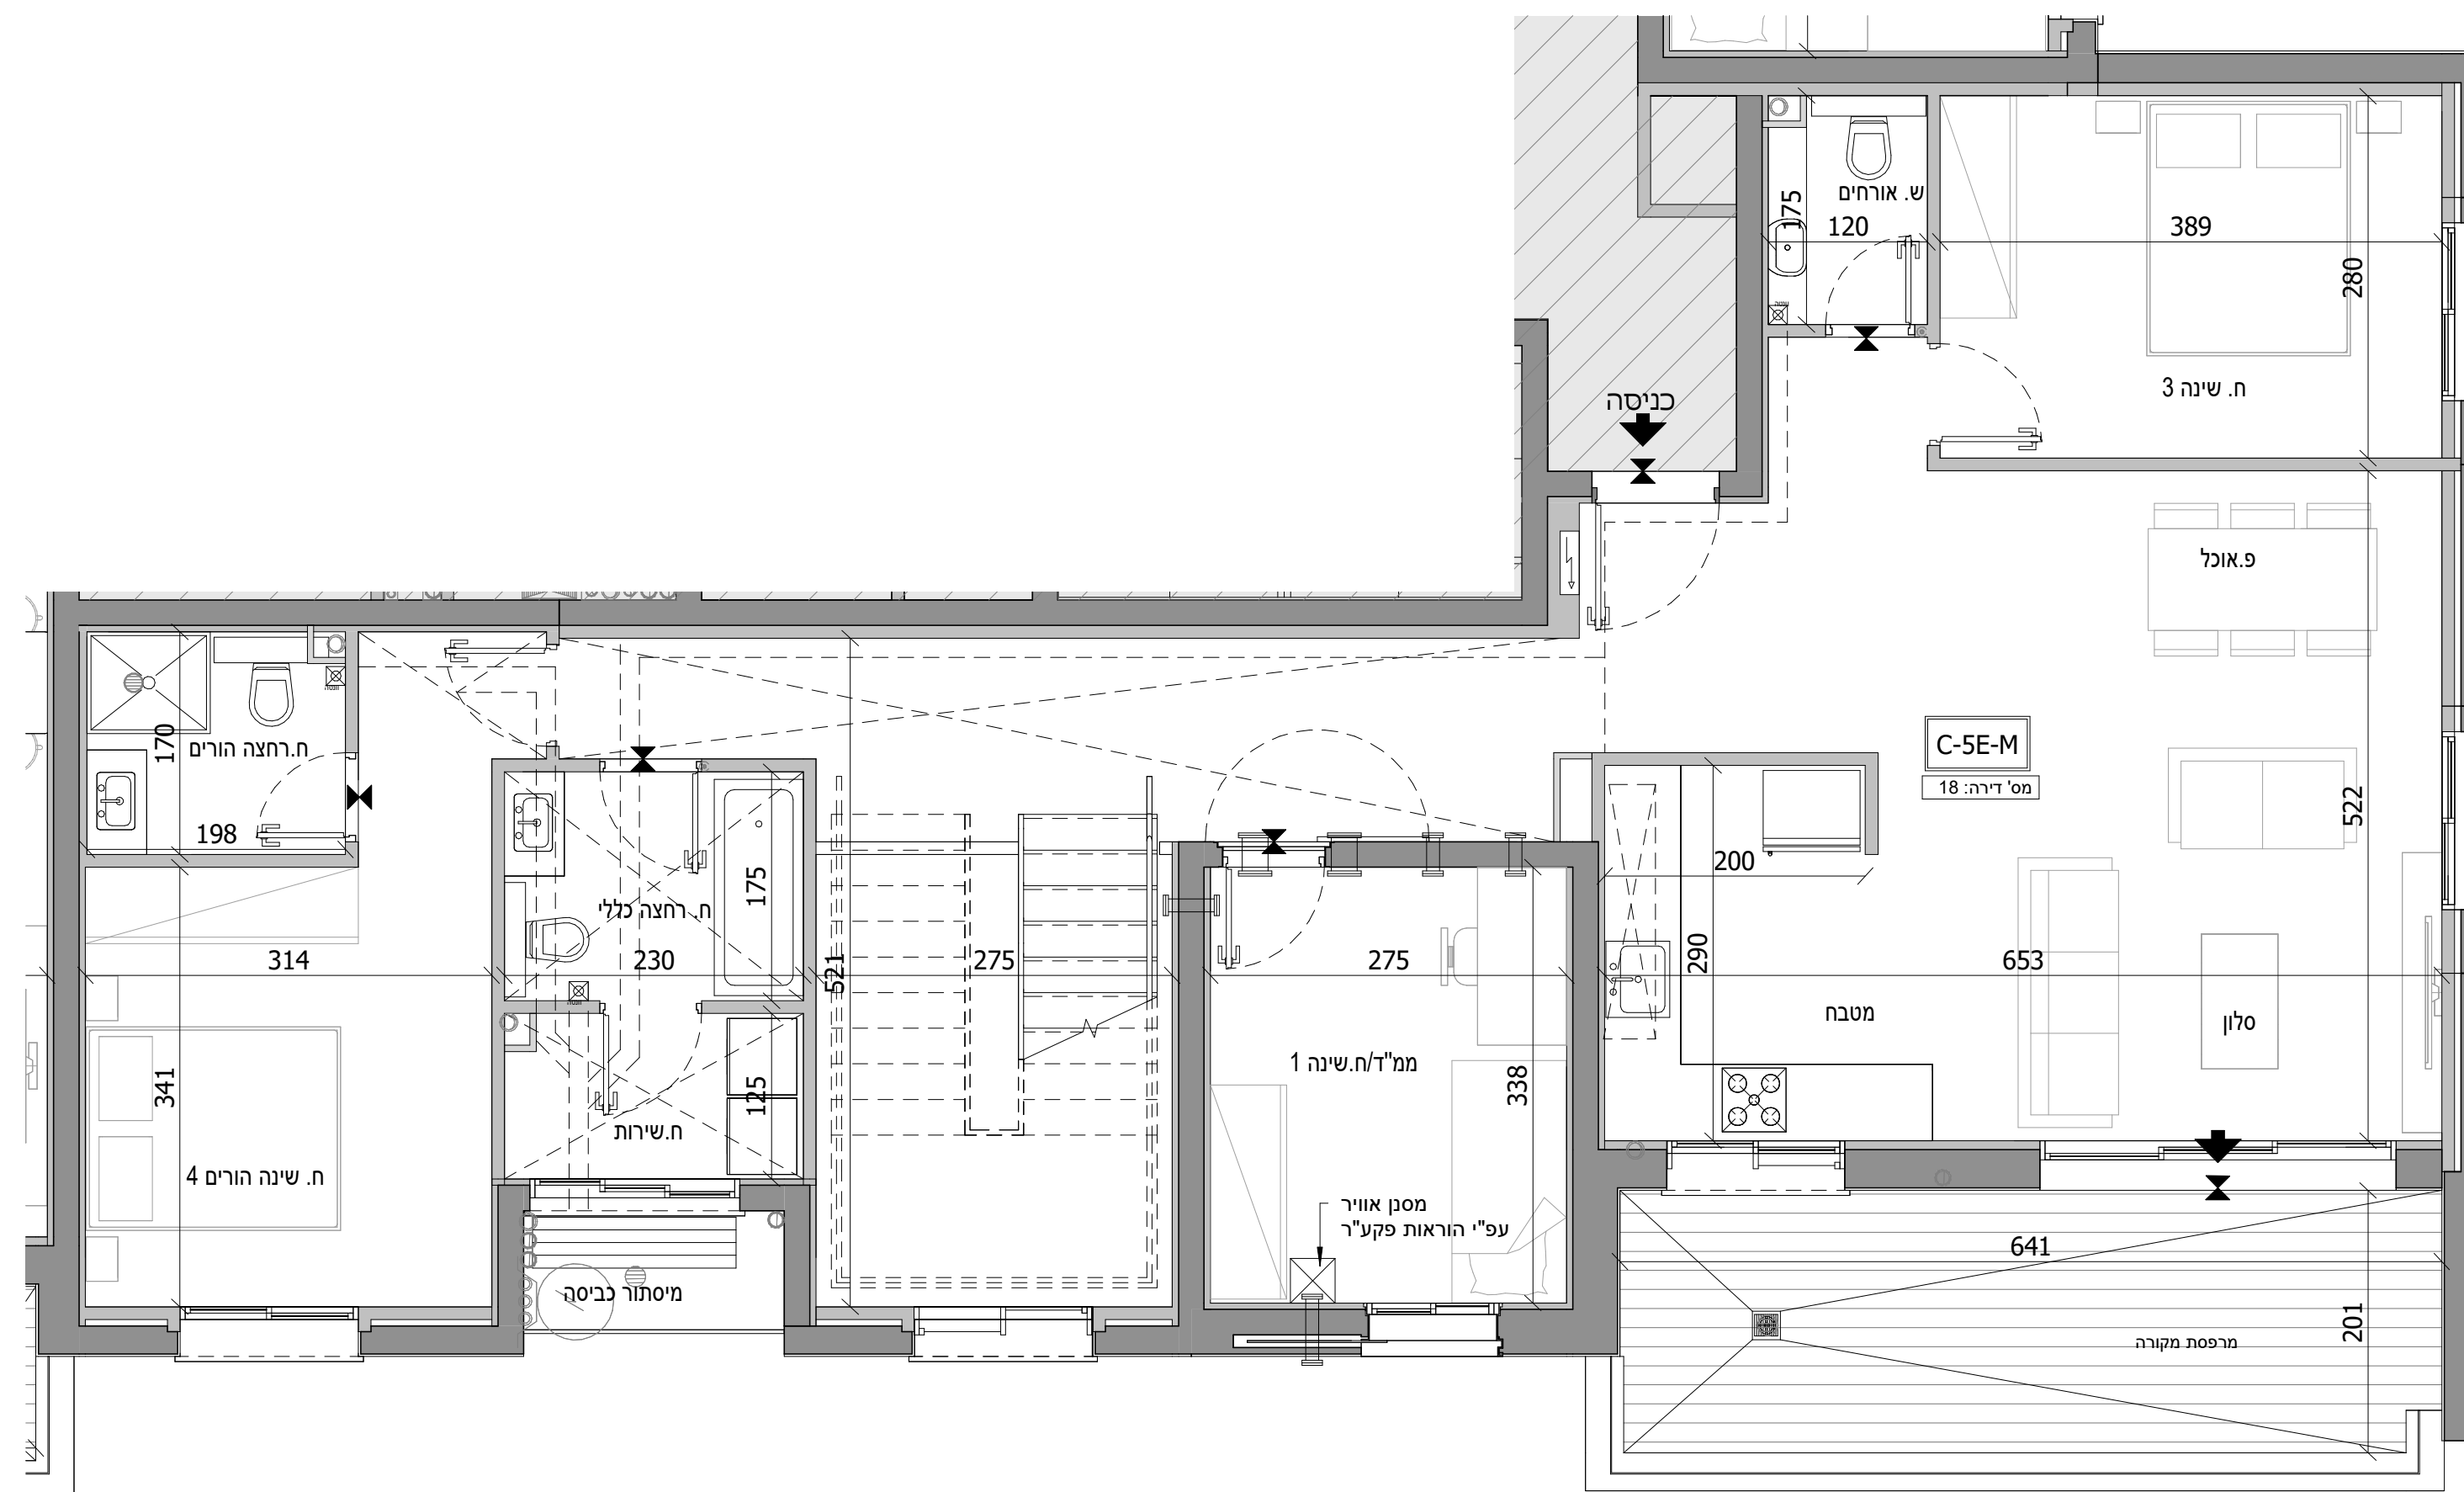


קומה 4

חתך בניין סכמטי

	22	23	
6			
5	19	20	21
4	15	16	17
3	11	12	13
2	7	8	9
1	3	4	5
קרקע	1		2
-1			
-2			

גג סכני

תכנית העמדה סכמטית

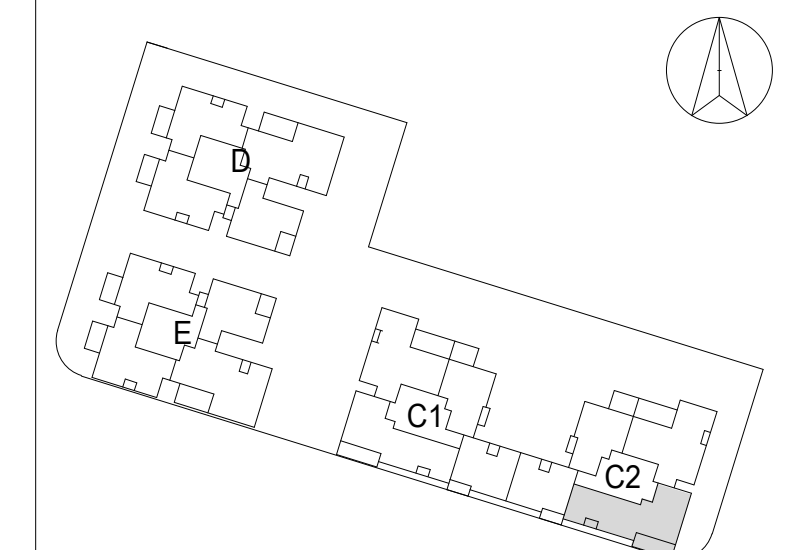

התכנון המוצג הינו ראשוני בלבד, יתכנו שינויים הנוגעים למעטפת הבניין, תומרים, פתחים וכדומה וכן בגודלן המבנה. תוכנית גורם עברו רלוונטית ויחשבו יתכנו שינויים בכמות האכיות המתוכננות בעקבות הקלות בחלון ככלי בעיניו בנובה הבניין המתוכנן ונובה הקומות המתוה באישור העדה המקומית.

חתימת הקונה תאריך

חתימת הקונה תאריך

חתימת המוכר תאריך




שטח מרפסת	שטח דירה	מס' חדרים	מספר דירה	קומה
6.19 מ"ר	77.36 מ"ר	3	19	5



## לוד מגרש 207

מספר בניין: C2 מספר דירה: BC-3A-M

קב"מ: 1 : 50 תאריך: 15/04/2024 17:07:43

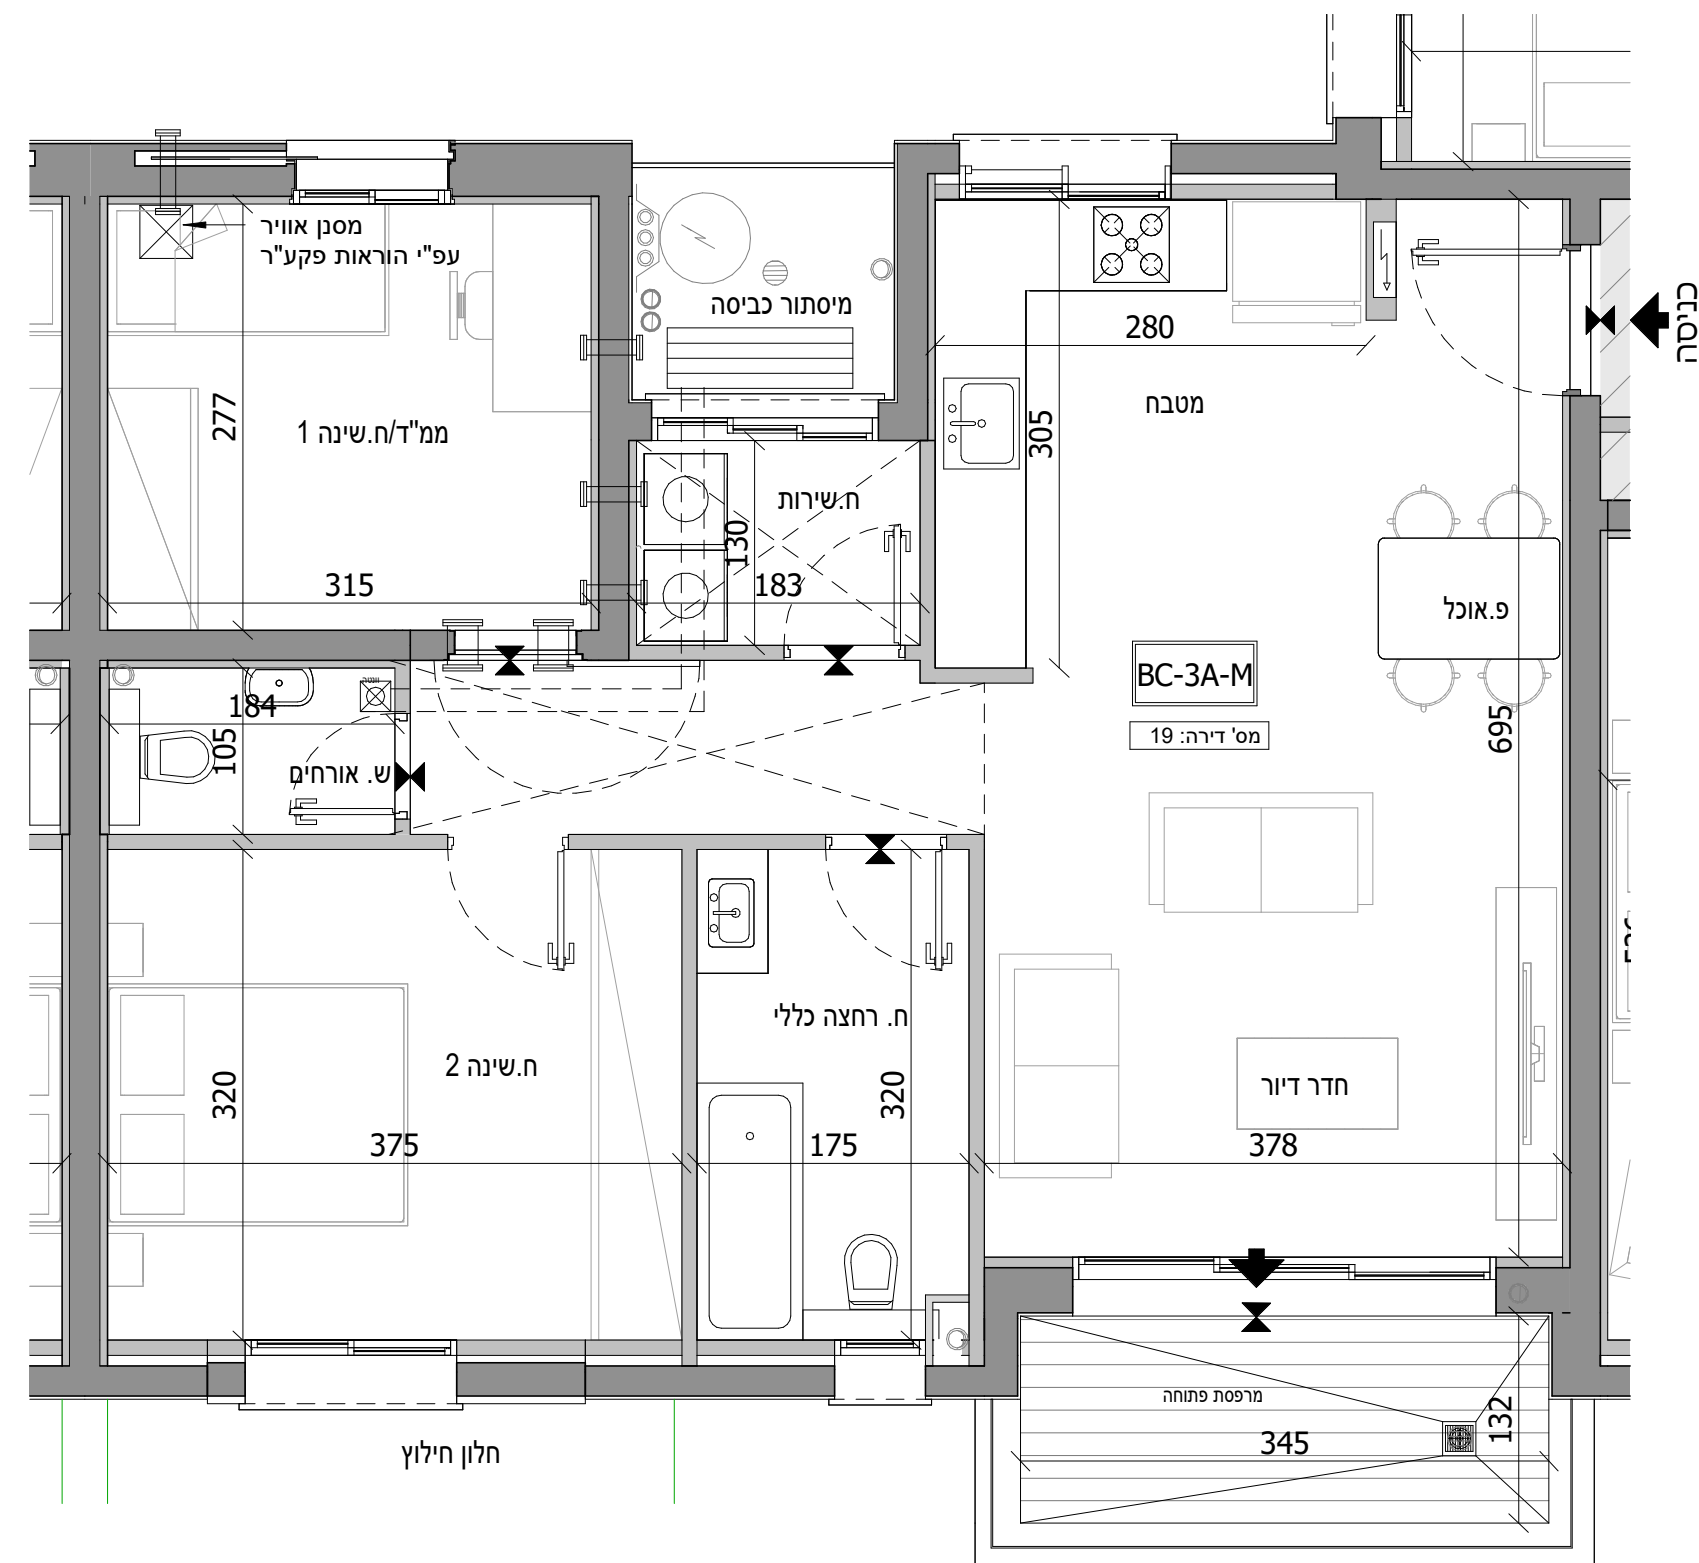

### חתך בניין סכמטי

				גג סכני
				6
22		23		5
19	20	21	18	4
15	16	17		3
11	12	13	14	2
7	8	9	10	1
3	4	5	6	קרקע
1		2		-1
				-2

### תכנית העמדה סכמטית



התכנון המוצג הינו ראשוני בלבד, יתכנו שנייים הנוגעים למעטפת הבניין, חומרים, פתחים וכדומה וכן בגרעין המבנה. התוכנית טרם עברו תיאום ייעוץ. יתכנו שנייים בכמות הסכמית המוצגת בעקבות הקלת כחלון ככלי בניין בגובה הבניין המוצג וגיובה הקומות המותנה באישור העדה המקומית.

חתימת הקונה \_\_\_\_\_ תאריך \_\_\_\_\_  
 חתימת הקונה \_\_\_\_\_ תאריך \_\_\_\_\_  
 חתימת המוכר \_\_\_\_\_ תאריך \_\_\_\_\_




שטח מרפסת	שטח דירה	מס' חדרים	מספר דירה	קומה
12.85 מ"ד	79.06 מ"ד	3	20	5



## לוד מגרש 207

מספר בניין: C2 מספר דירה: BC-3B-M


תאריך: 15/04/2024 17:07:49 קב"מ: 1 : 50

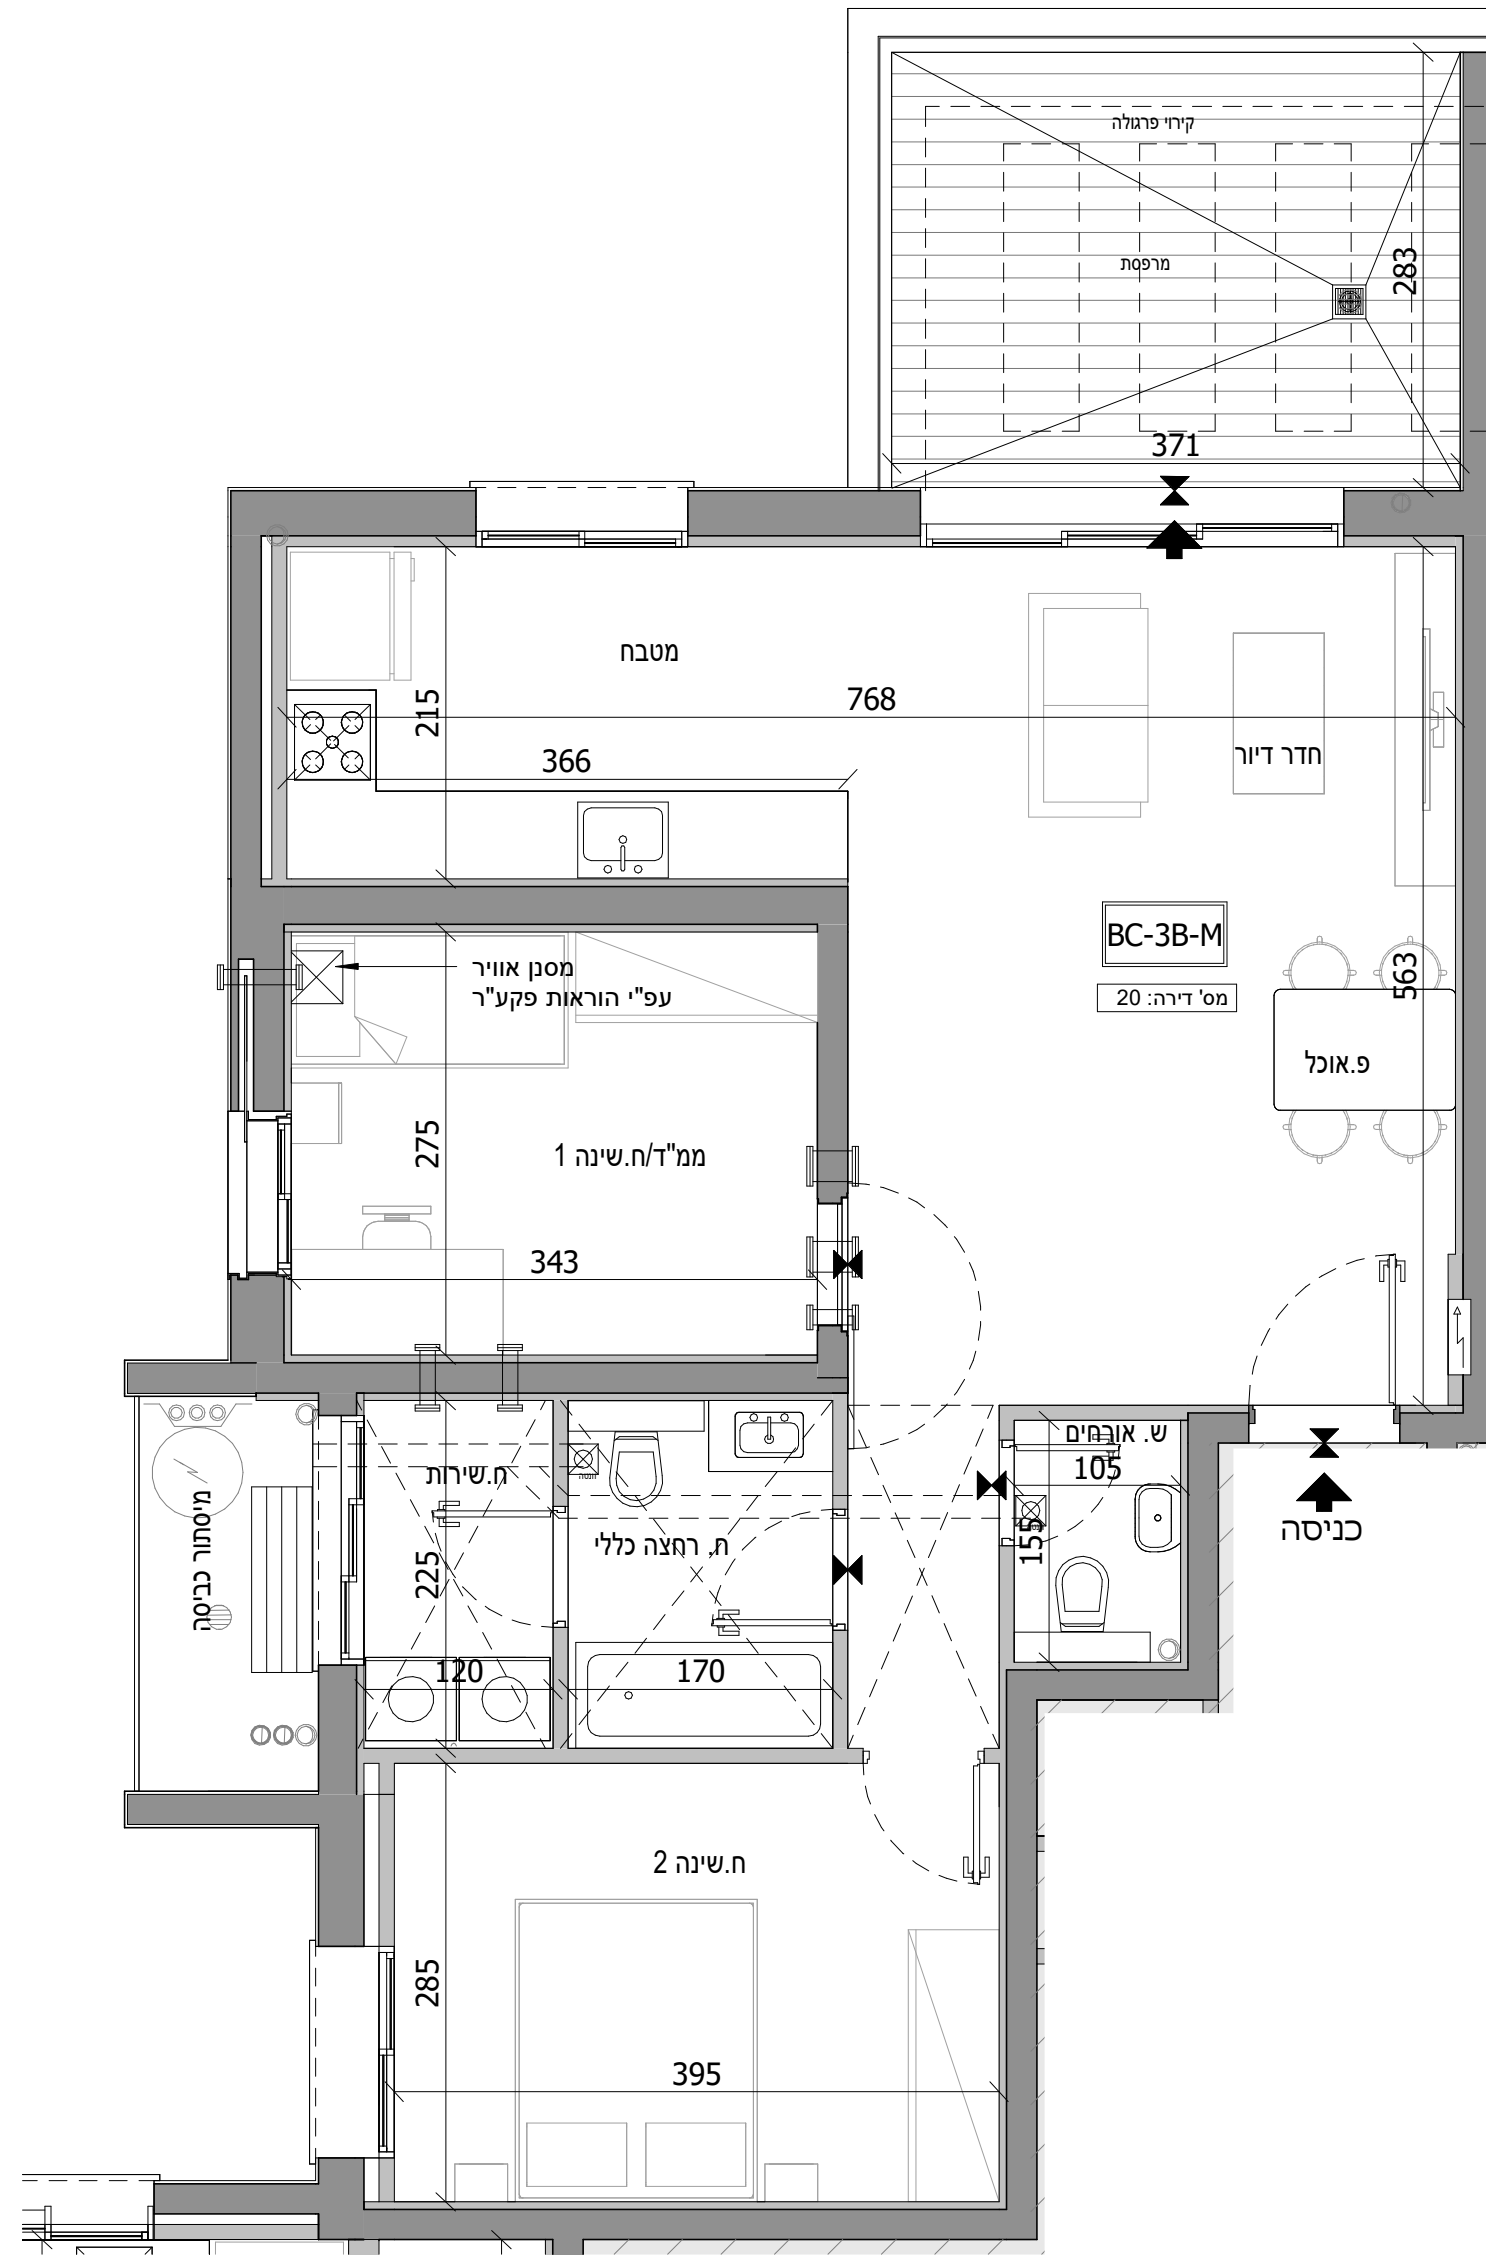

### חתך בניין סכמטי

				גג סכני
				6
22	23			
19	20	21	18	5
15	16	17		4
11	12	13	14	3
7	8	9	10	2
3	4	5	6	1
1		2		קרקע
				-1
				-2

### תכנית העמדה סכמטית

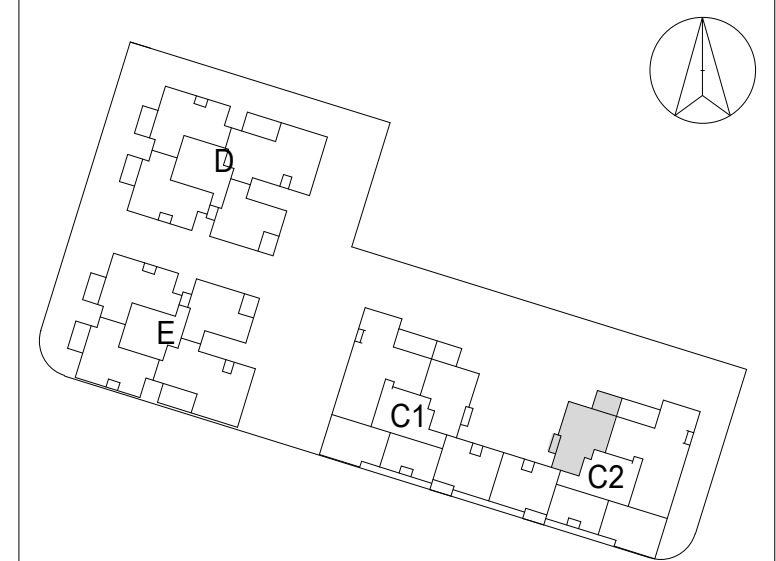

התכנון המוצג הינו ראשוני בלבד, ייתכנו שינויים הנוגעים למטופת הבניין, חומרים, פתחים וכדומה וכן בגרעין המבנה. התוכנית טרם עברו תיאום ייעוץ. ייתכנו שינויים בכמות החיטות המותכננות בעקבות הקלת כולון ככלי בניין בגובה הבניין המותכנן וגובה הקומות המותנה באישור הועדה המקומית.

חתימת הקונה \_\_\_\_\_ תאריך \_\_\_\_\_  
חתימת הקונה \_\_\_\_\_ תאריך \_\_\_\_\_  
חתימת המוכר \_\_\_\_\_ תאריך \_\_\_\_\_






שטח מרפסת	שטח דירה	מס' חדרים	מספר דירה	קומה
83.28 מ"ד	159.30 מ"ד	5	21	5

**לוד מגרש 207**

מספר בניין: C2 מספר דירה: C-5F-M

תאריך: 15/04/2024 17:07:56


קב"מ: 1:50

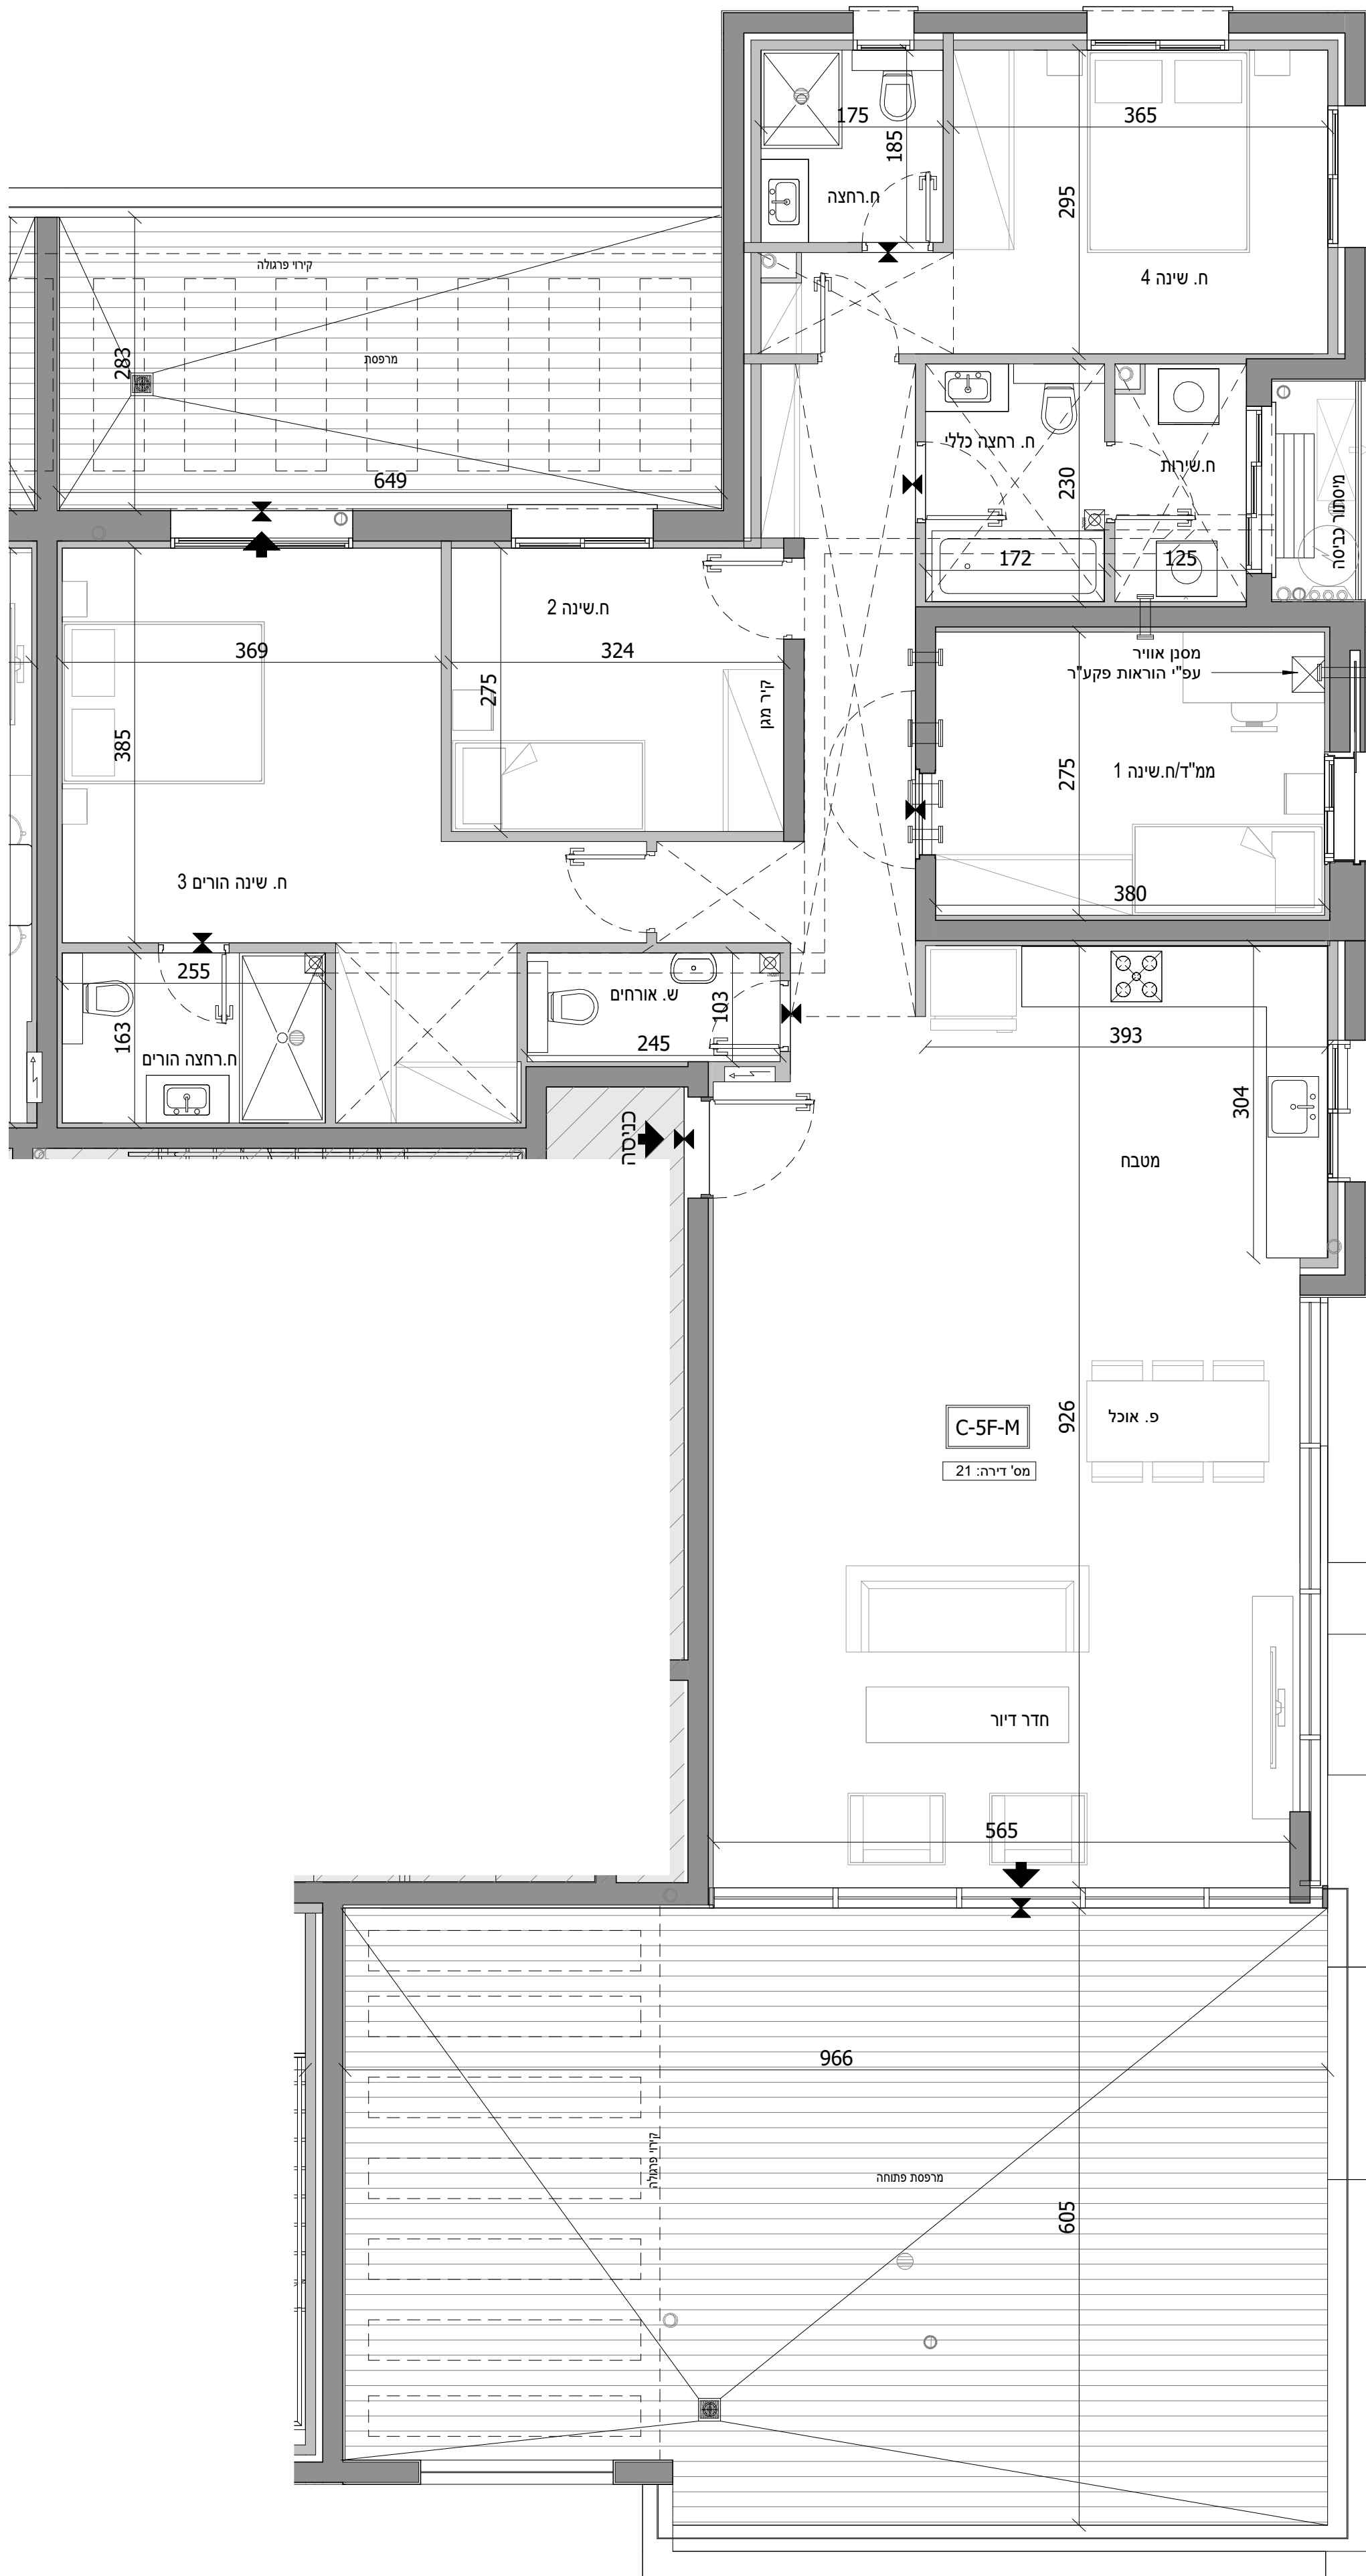

חתך בניין סכמטי

גג סכני	
22	23
19	20
15	16
11	12
7	8
3	4
1	2
קרקע	
-1	-2

תכנית העמדה סכמטית

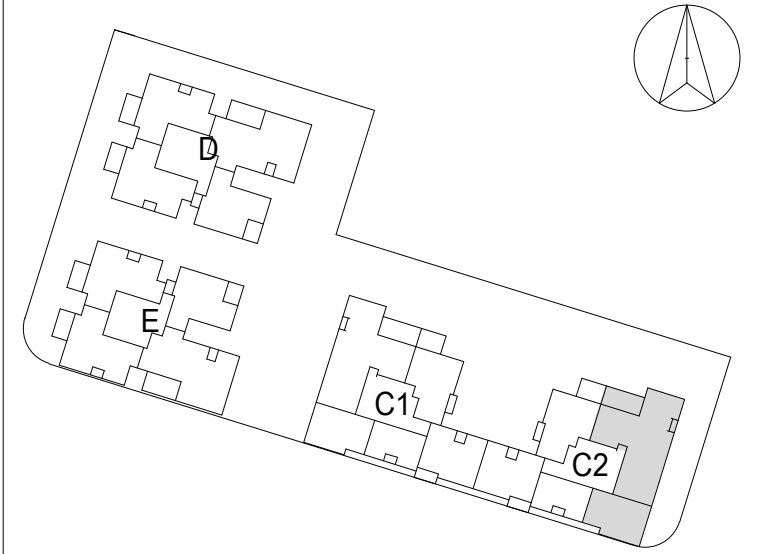

התכנון המוצג הינו ראשוני בלבד, ייתכנו שינויים הנוגעים למטופת הבניין, חומרים, פתחים וכדומה וכן בגרעין המבנה. התוכנית טרם עברה תיאום ייעוץ. ייתכנו שינויים בכמות החדרים הממוקמות בעקבות הקלת כחלקן ככלי בעניין בגובה הבניין הממוקם וצורה הקומות המותנה באישור הועדה המקומית.

חתימת הקונה	תאריך
חתימת הקונה	תאריך
חתימת המוכר	תאריך

שטח מרפסת	שטח דירה	מס' חדרים	מספר דירה	קומה
19.15 מ"ד	152.21 מ"ד	6	22	6

**לוד מגרש 207**

מספר בניין: **C2** מספר דירה: **BC-6B-M**

קב"מ: 1:50 תאריך: 15/04/2024 17:08:01



חתימת בניין סכמטי

גג סכני	
22	23
19	20
15	16
11	12
7	8
3	4
1	2
קרקע	
-1	
-2	

תכנית העמדה סכמטית



התכנון המוצג הינו ראשוני בלבד, יתכנו שניים הנוגעים למעטפת הבניין, חומרים, פתחים וכדומה וכן בגרעין המבנה. התוכנית טרם עברו תיאום ייעוץ. יתכנו שניים בכמות החיטות הממוכנות בעקבות הקלת כחלון ככלי בניין בגובה הבניין הממוכנו וגובה הקומות המותנה באישור הועדה המקומית.


חתימת הקונה \_\_\_\_\_ תאריך \_\_\_\_\_  
חתימת הקונה \_\_\_\_\_ תאריך \_\_\_\_\_  
חתימת המוכר \_\_\_\_\_ תאריך \_\_\_\_\_

## לוד מגרש 207

מספר בניין: C2 מספר דירה: BC-6A-M

קב"מ: 1 : 50 תאריך: 15/04/2024 17:08:07

קומה	מספר דירה	מס' חדרים	שטח דירה	שטח מרפסת
6	23	6	169.02 מ"ד	49.40 מ"ד

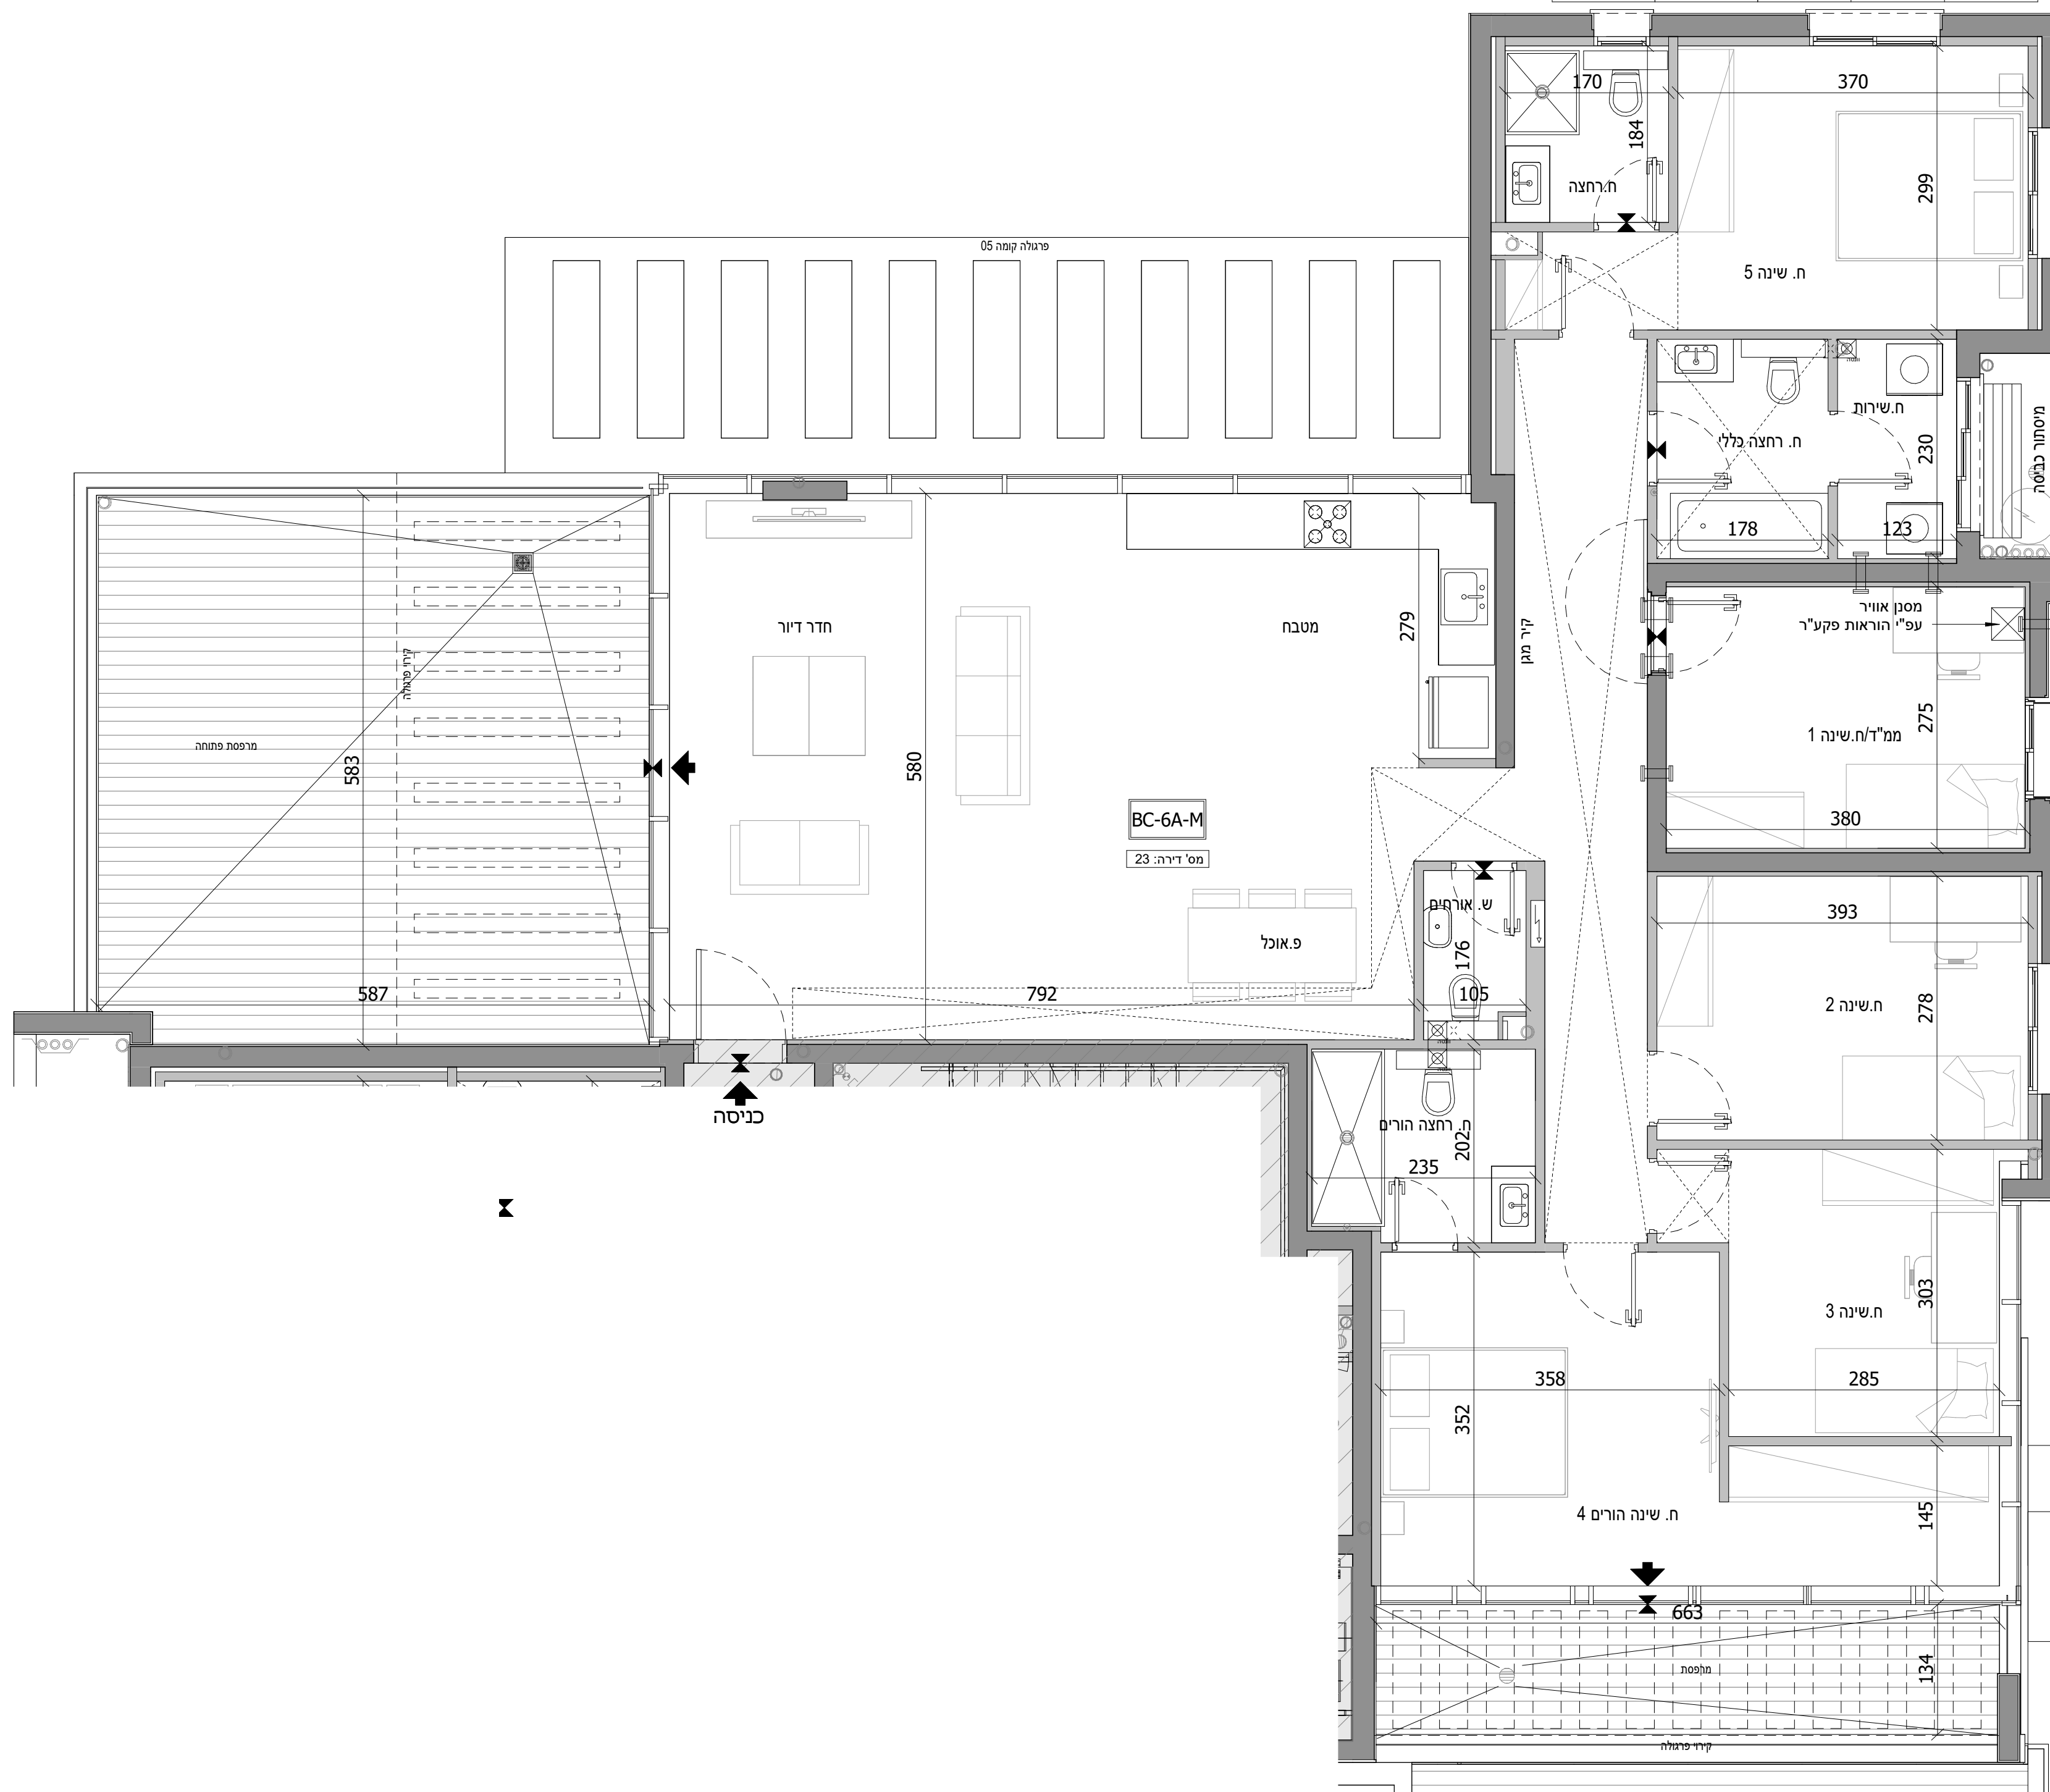

### חתימת בניין סכמטי

גג סכני		22		23	
19	20	21	18	6	
15	16	17	14	5	
11	12	13	10	4	
7	8	9	6	3	
3	4	5	2	1	
1		2		קרקע	
				-1	
				-2	

### תכנית העמדה סכמטית



התכנון המוצג הינו ראשוני בלבד, ייתכנו שינויים הנוגעים למטופת הבניין, חומרים, פתחים וכדומה וכן בגרעין המבנה. התוכנית טרם עברו תיאום ייעוץ. ייתכנו שינויים בכמות החדרים הממוכנת בעקבות הקלת כחלון ככלי בניין בגובה הבניין הממוכנת וגובה הקומות המותנה באישור הועדה המקומית.

חתימת הקונה	תאריך
חתימת הקונה	תאריך
חתימת המוכר	תאריך