
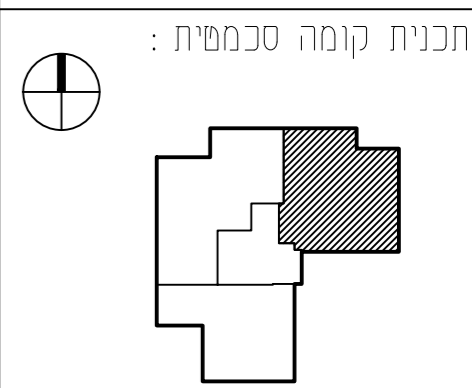



217	מגרש
A	טיפוס
B1-38	בניין
1,3,5	קומה
1,7,13	דירות
01	מהדורה:
1:50	ק.מ.:
22.09.2024	תאריך עדכון:

חלון חילוץ

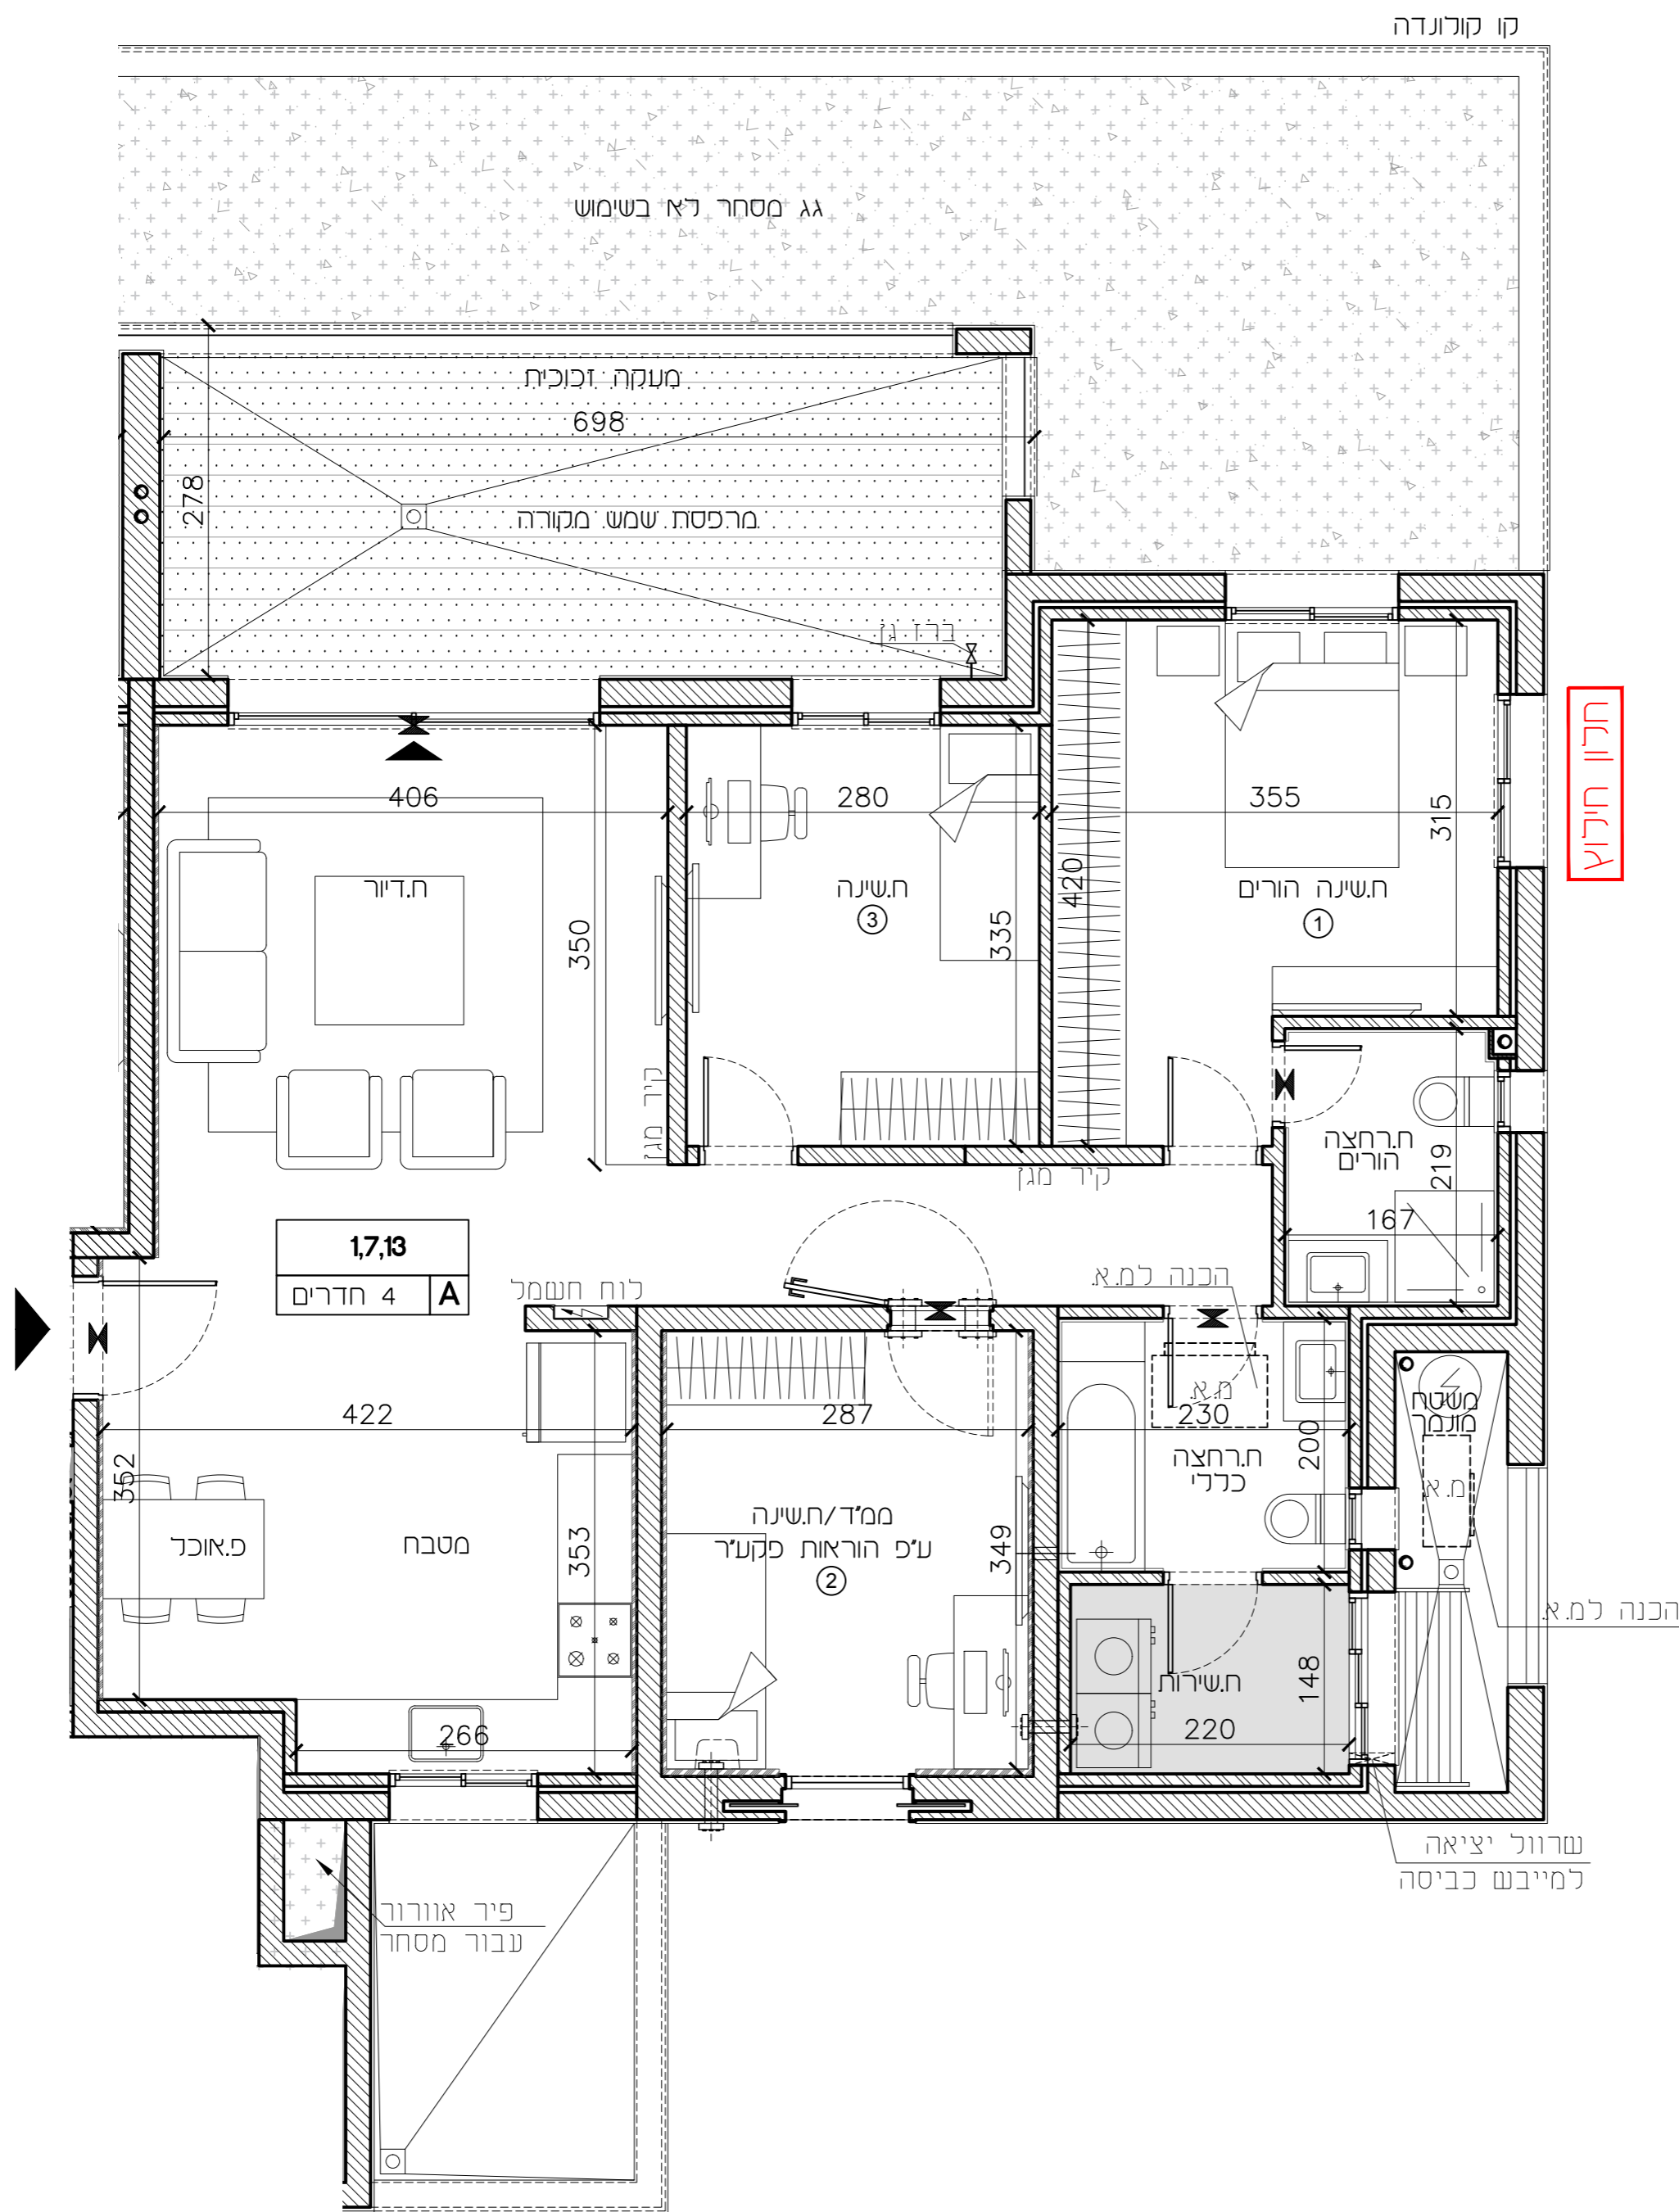


הערות:  
לאחר קבלת היתר בנייה.

217	מגרש
B	טיפוס
B1-38	בניין
1,3,5	קומה
2,8,14	דירות
01	מהדורה:
1:50	ק.מ.:
22.09.2024	תאריך עדכון:

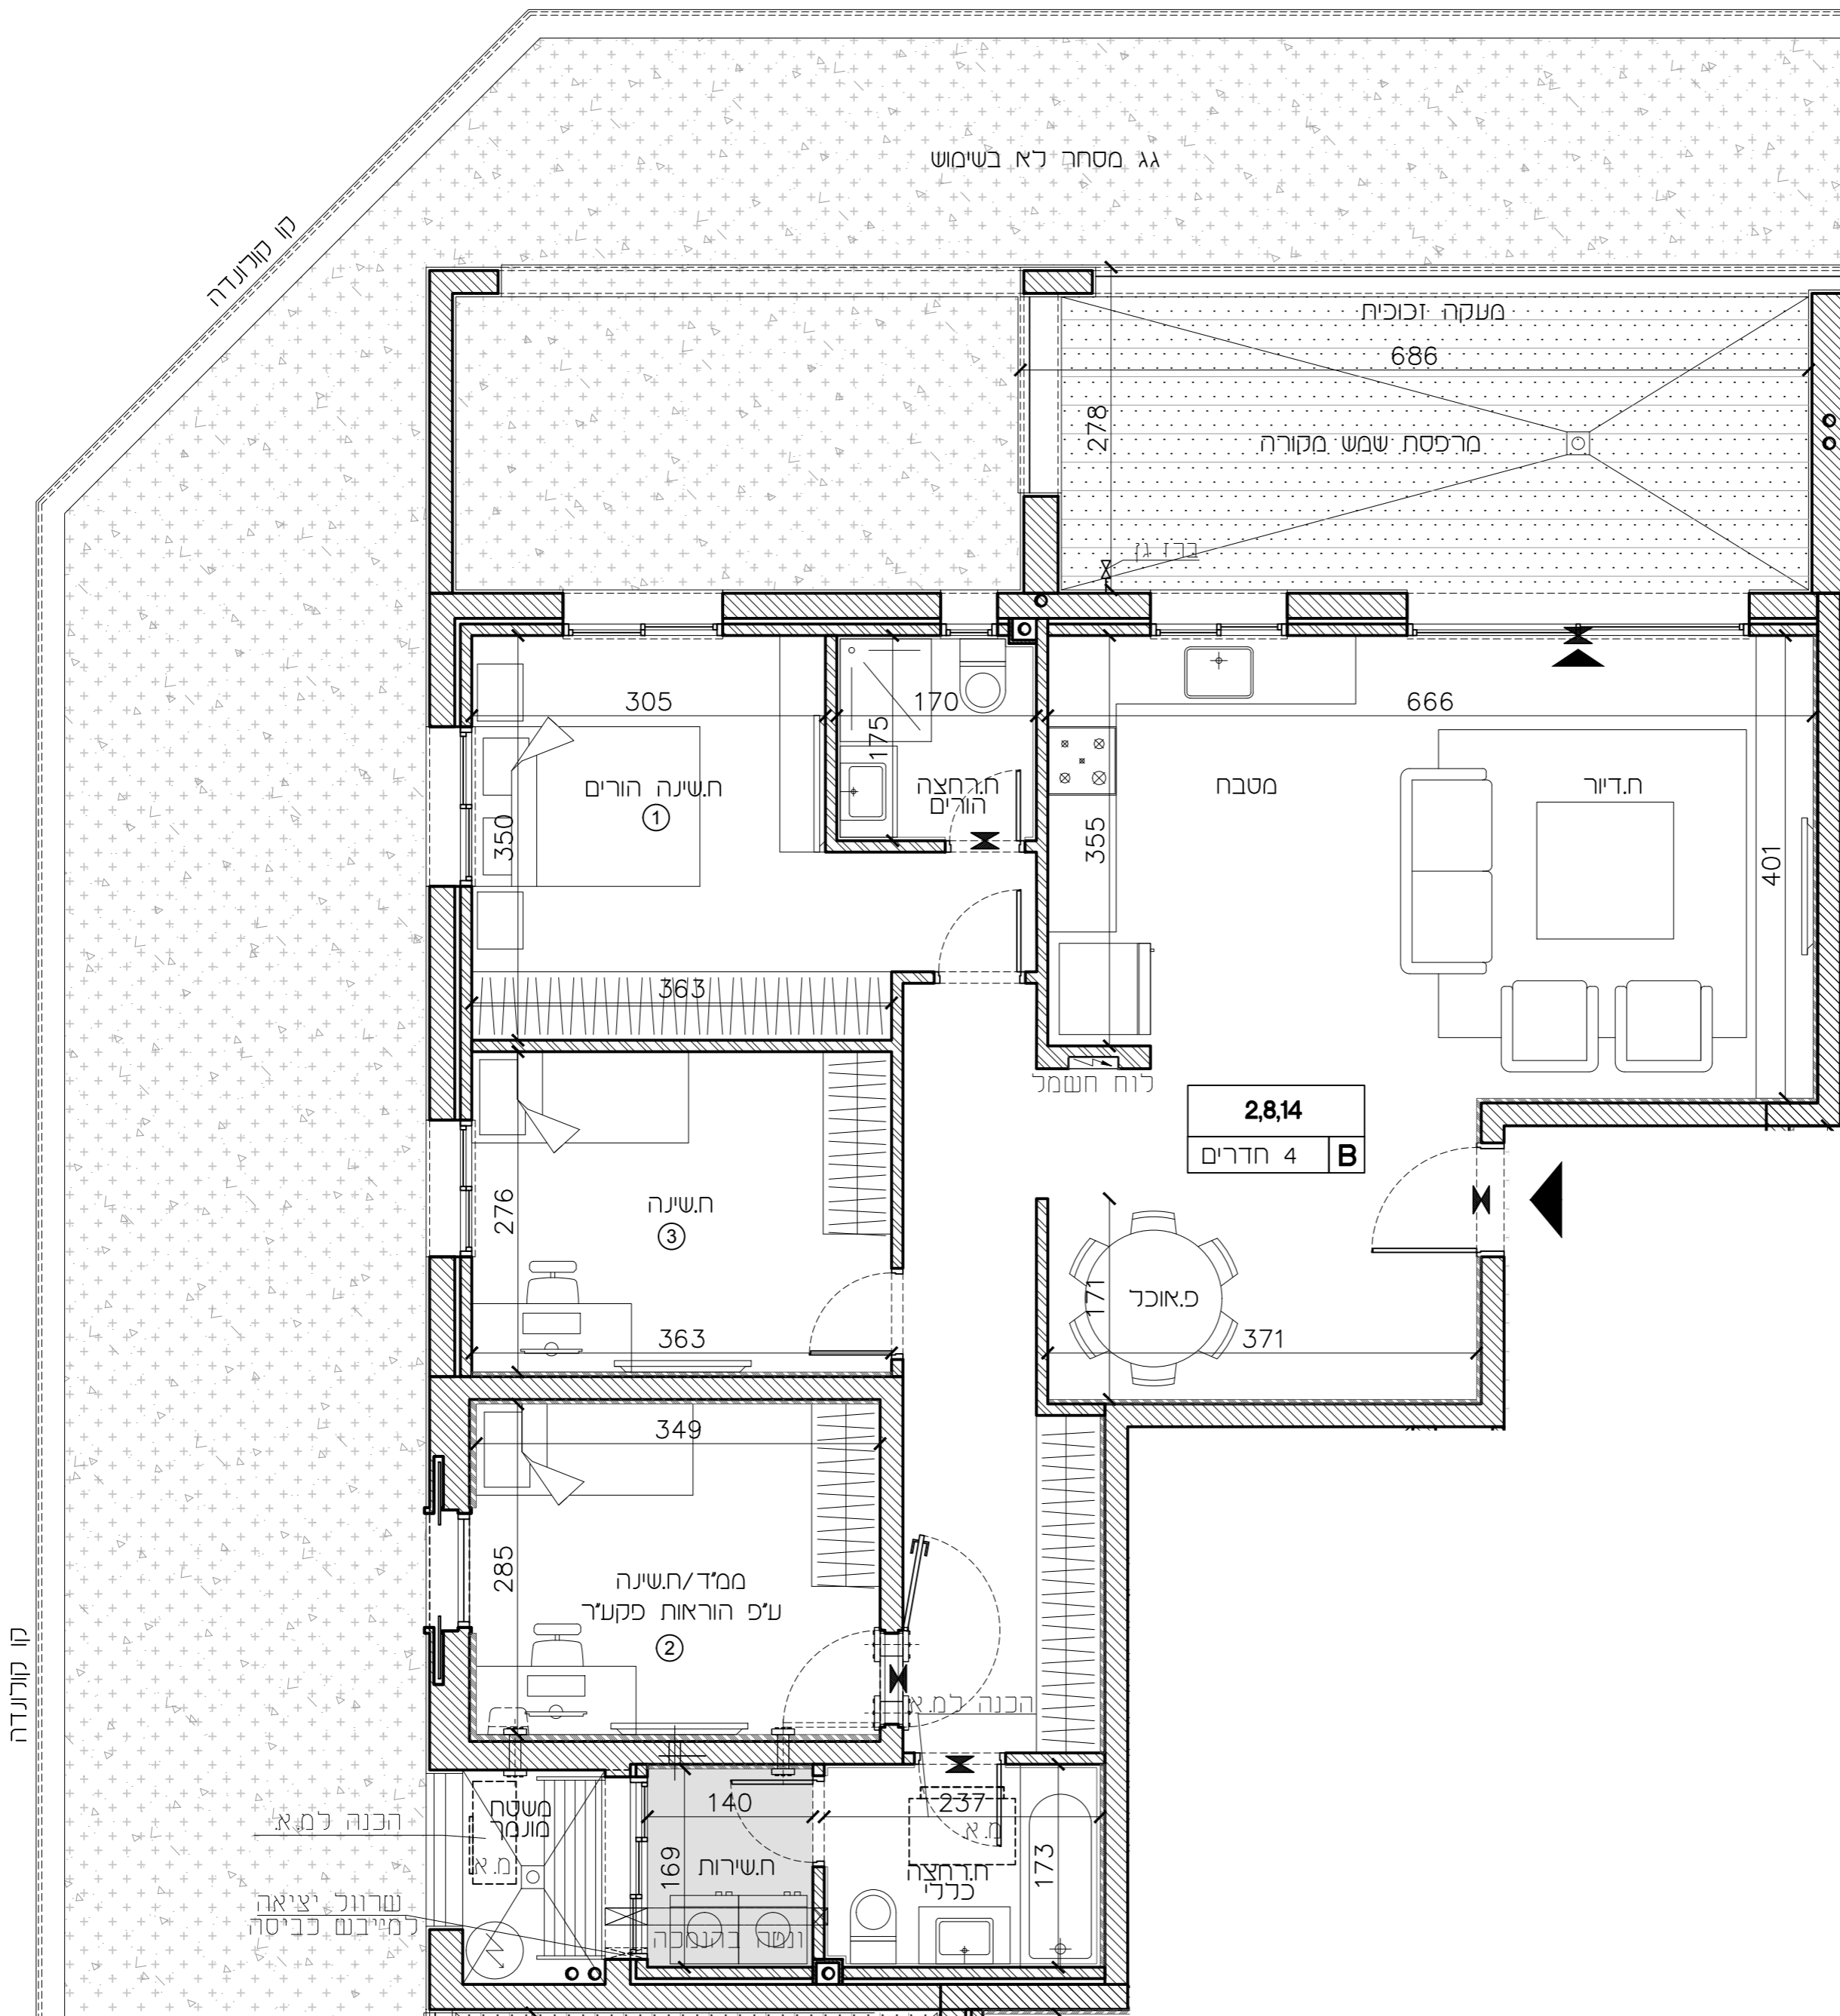

תכנית קומה סכמטית:

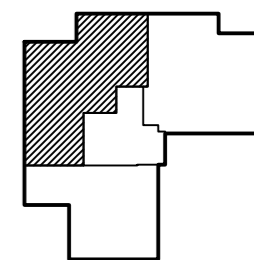

הערות:

לאחר קבלת היתר בנייה.

חיפה - מבואות דרומיים

חתימת הקונה:

חתימת המוכר:


217	מגרש
C	טיפוס
B1-38	בניין
1,3,5	קומה
3,9,15	דירות

מהדורה: 01

ק.מ.: 1:50

תאריך עדכון: 22.09.2024

תכנית קומה סכמטית:

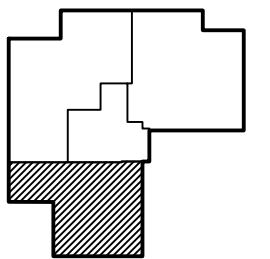


הערות:

לאחר קבלת היתר בנייה.

שורץ בסנוטוף אדריכלים ובוני ערים בע"מ  
Schwartz Besnosoff Architects & Town Planners Ltd


דד יפו 145 טל חימה 3525114 סל 04-8371844 פקס 04-8378813  
145a Derech Yaffo St. Haifa 3525114 IL. Tel: +972-4-8371844 Fax: +972-4-8378813  
www.arch-sb.com office@arch-sb.com

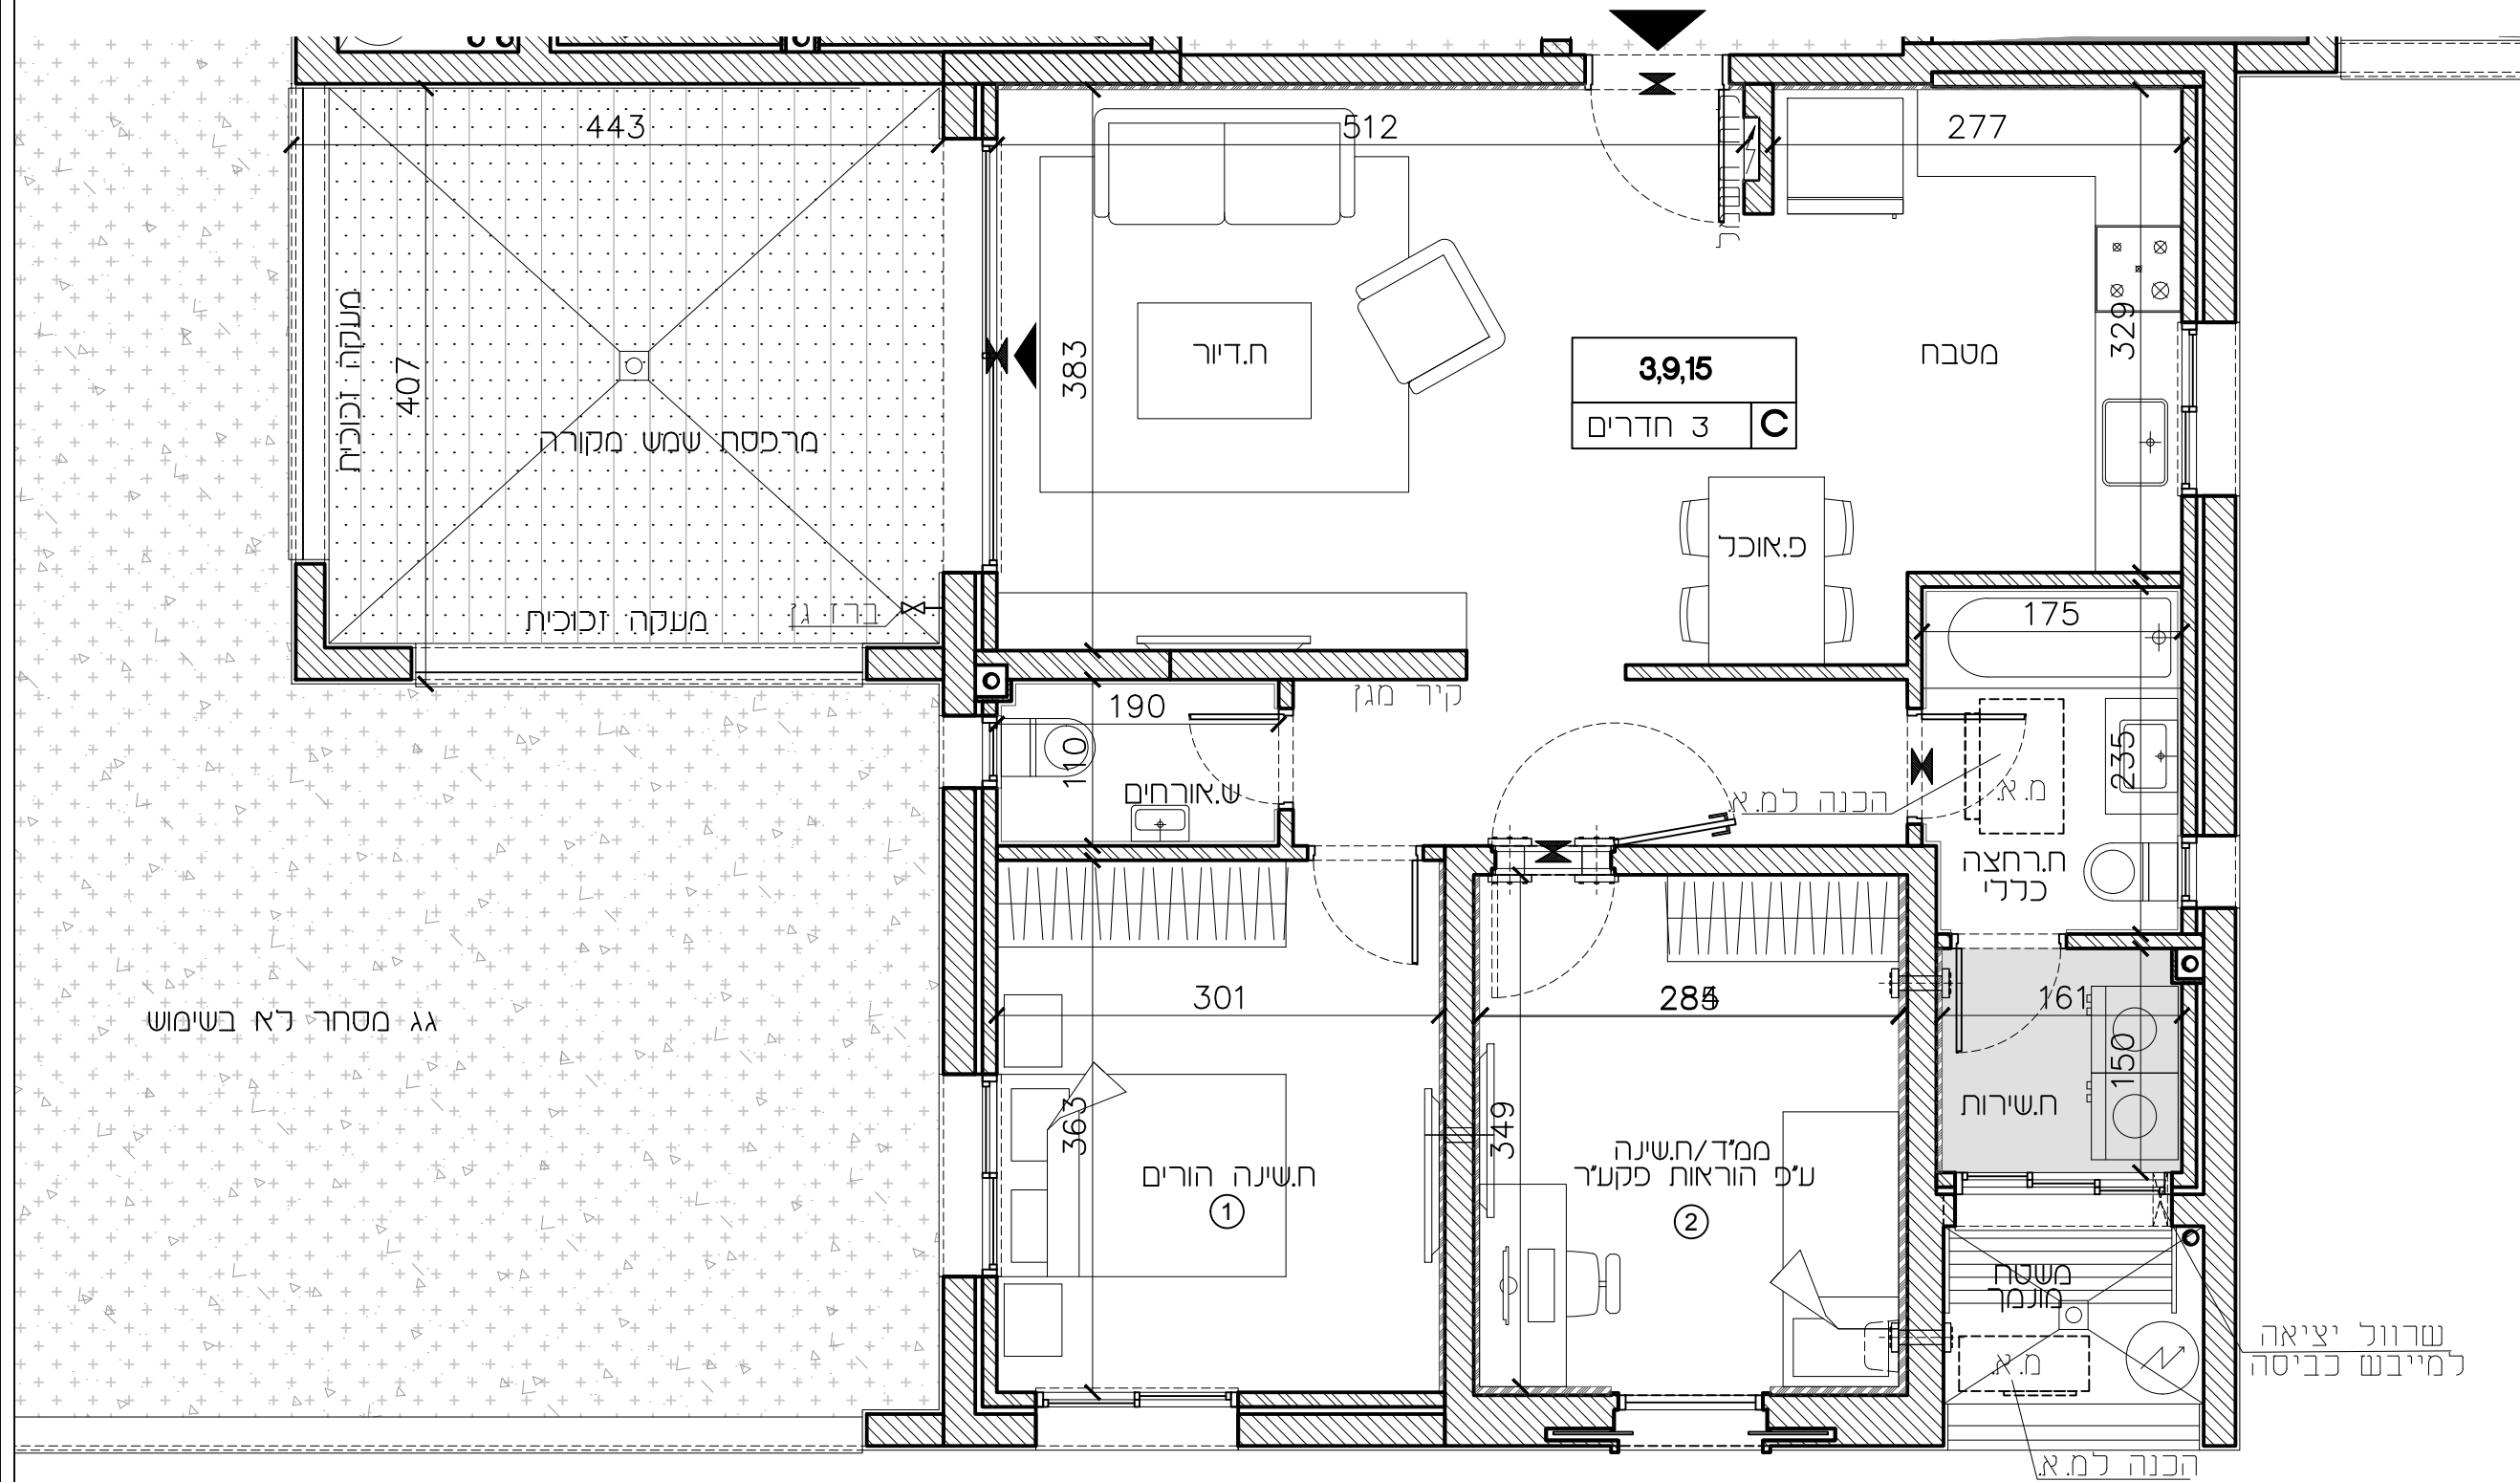

217	מגרש
A	טיפוס
B1-38	בניין
2,4,6	קומה
4,10,16	דירות
01	מהדורה:
1:50	ק.מ.:
22.09.2024	תאריך עדכון:


קו קולונדה

גג מסחר לא בשימוש

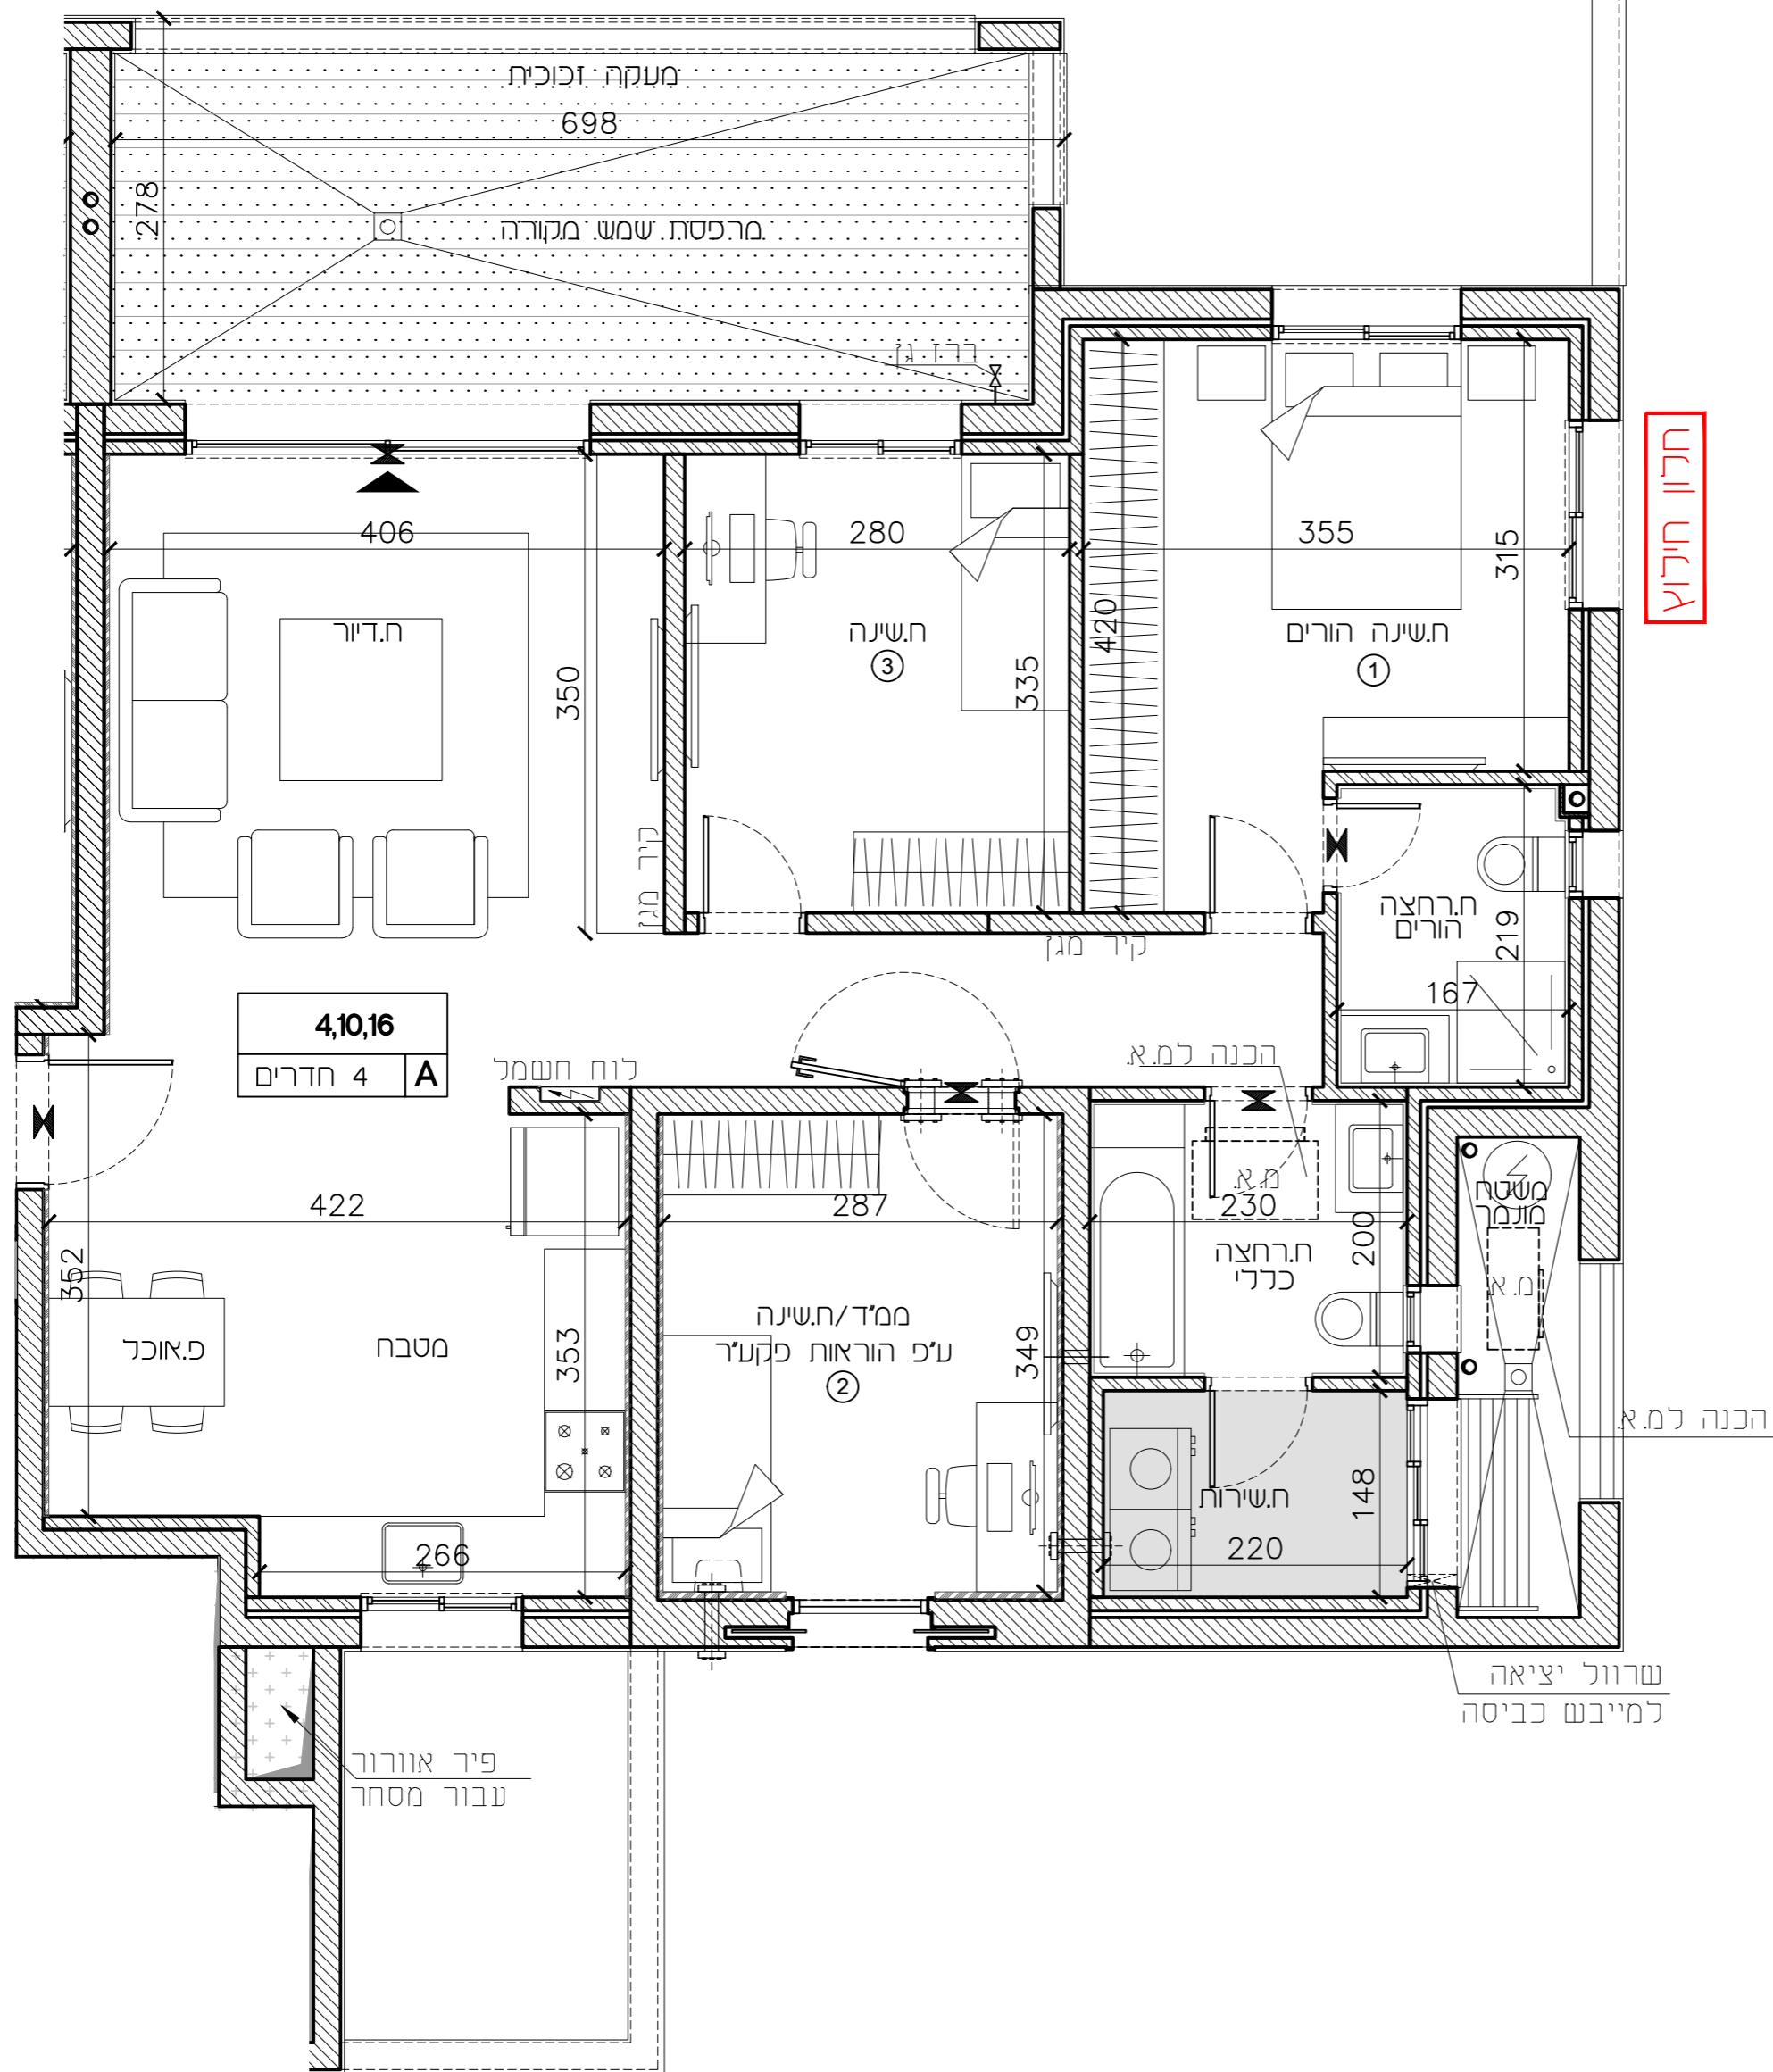

חדר חניון

תכנית קומה סכמטית:

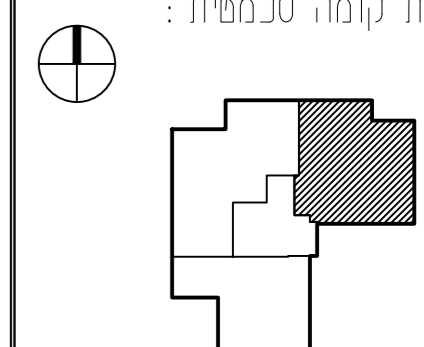


הערות:  
לאחר קבלת היתר בנייה.

217	מגרש
B	טיפוס
B1-38	בניין
2,4,6	קומה
5,11,17	דירות
01	מהדורה:
1:50	ק.מ.:
22.09.2024	תאריך עדכון:


גג מסחר לא בשימוש

קו קולונדה

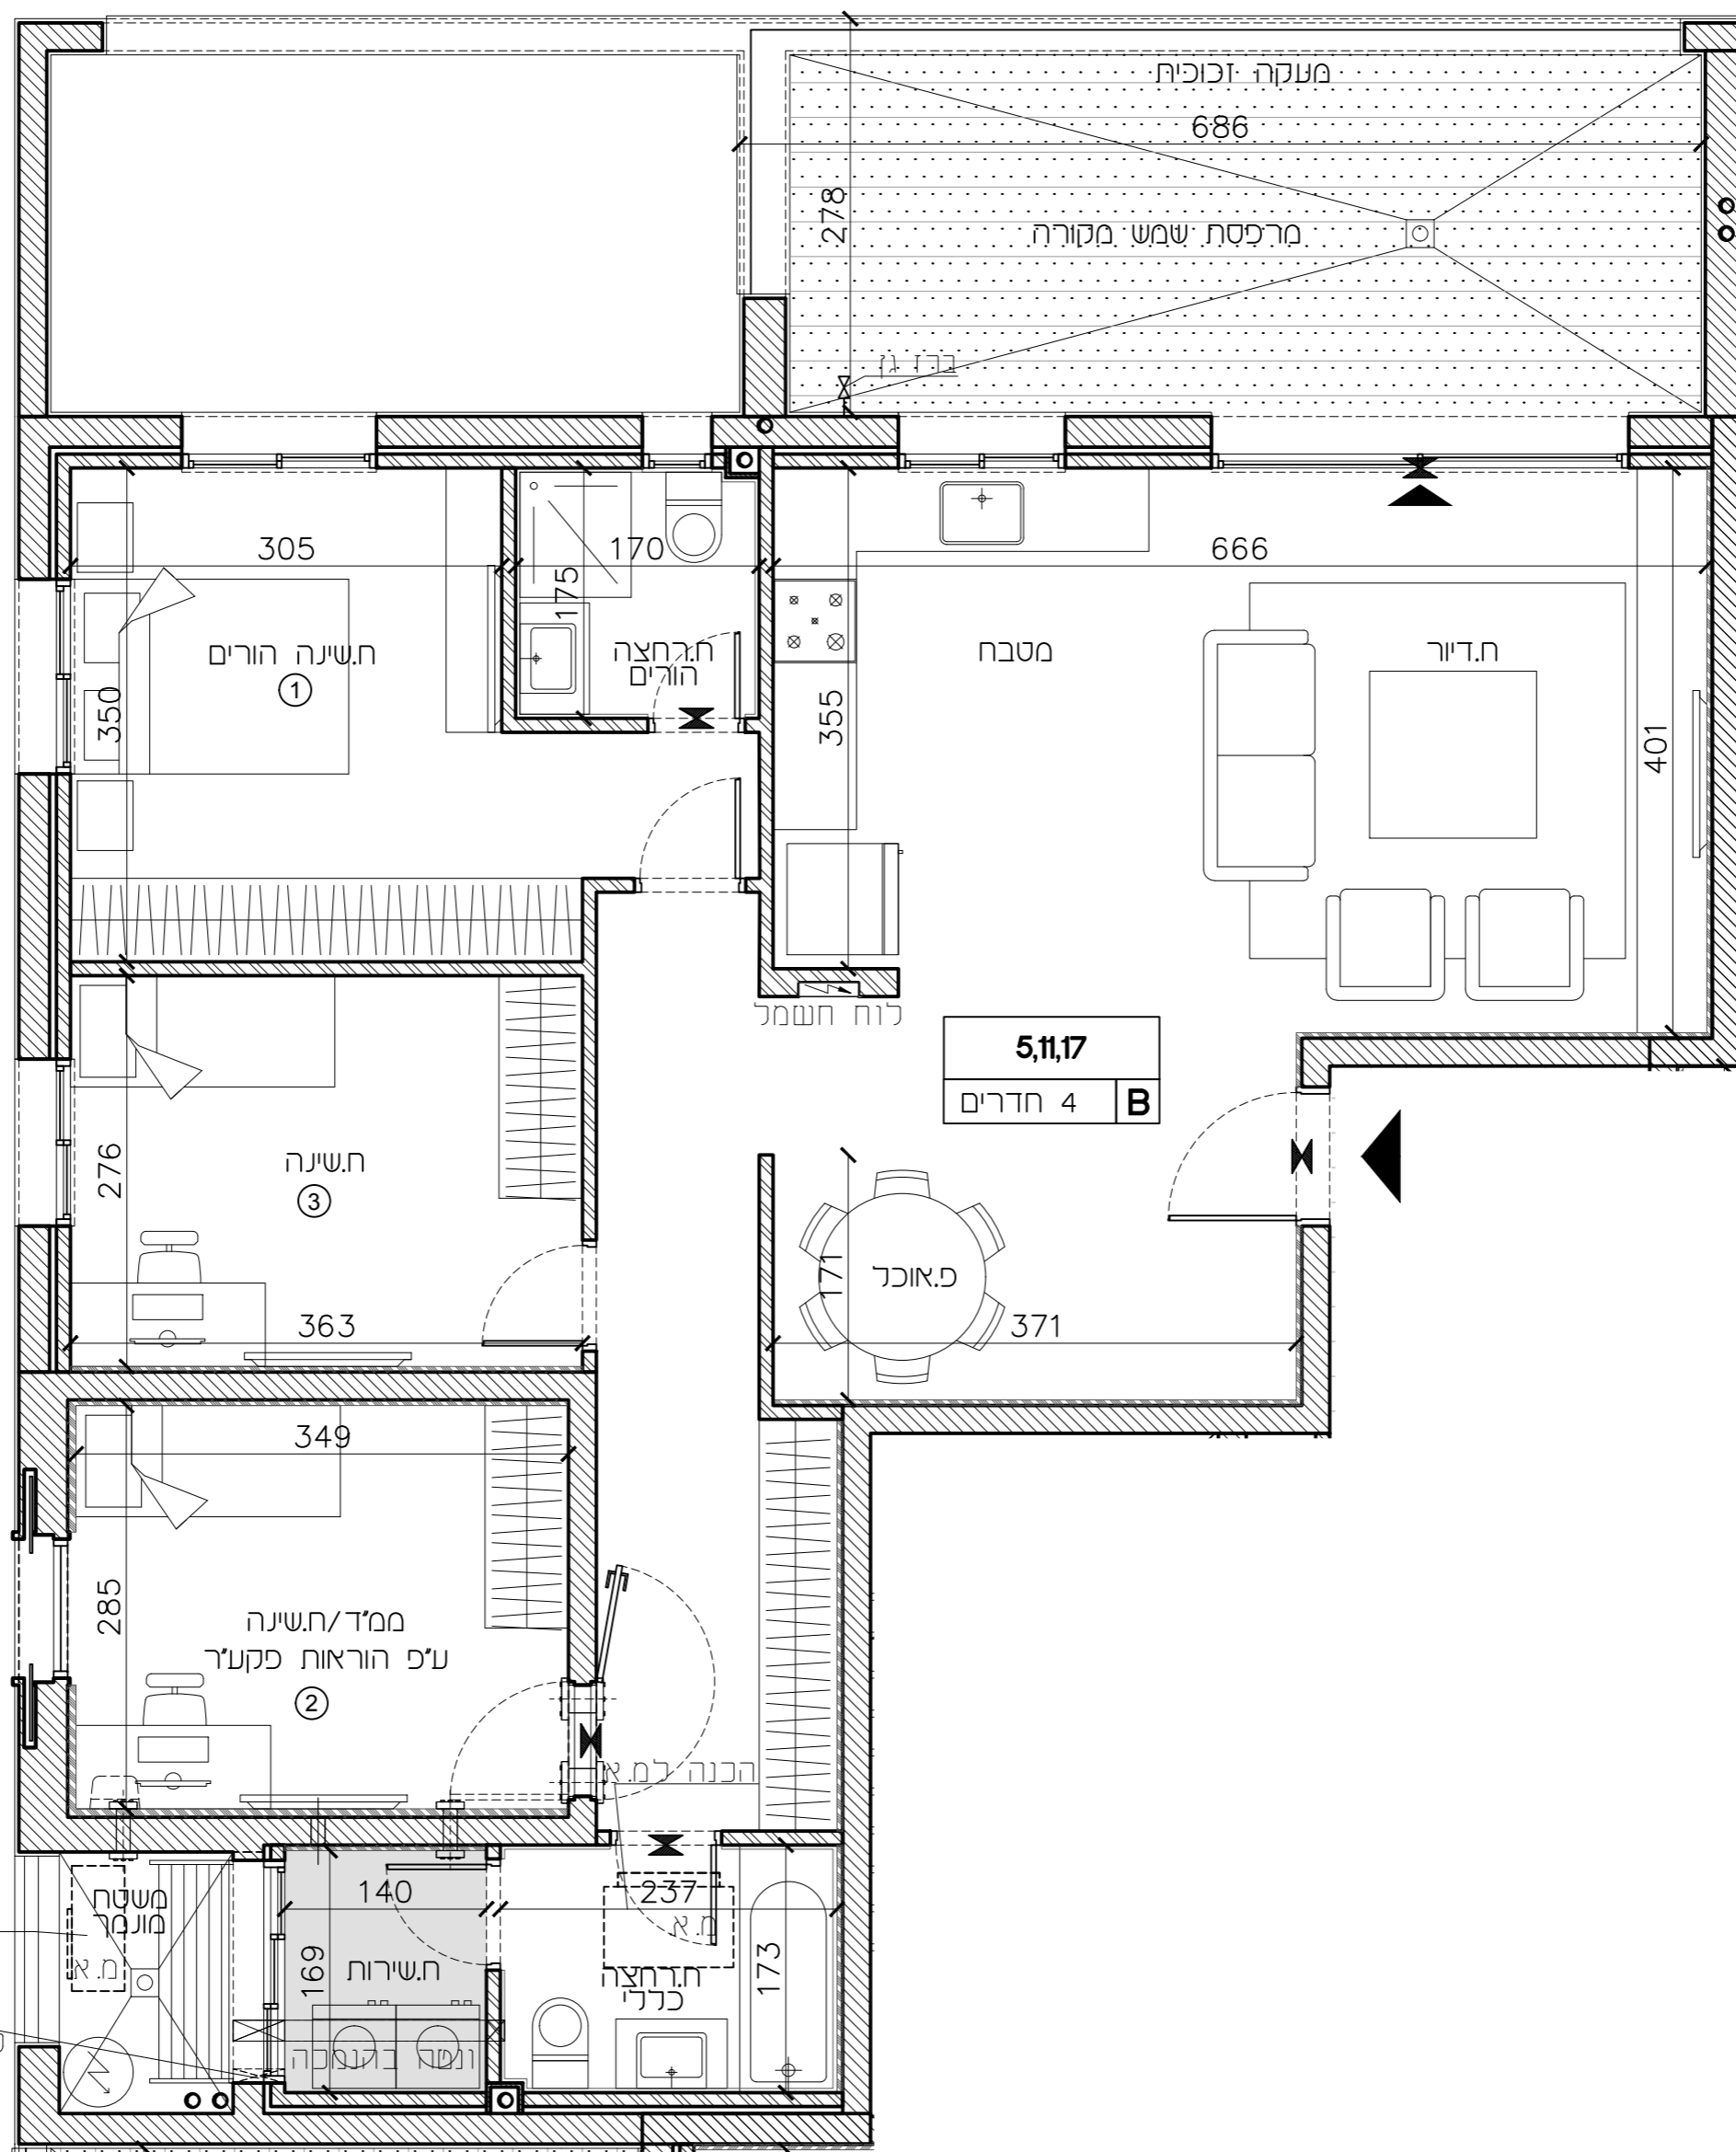

קו קולונדה

תכנית קומה סכמטית:

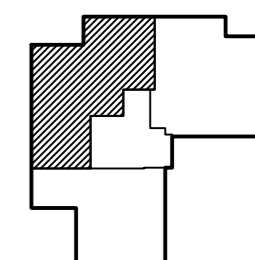

הערות:


לאחר קבלת היתר בנייה.

חיפה - מבואות דרומיים

חתימת הקונה:

חתימת המוכר:

217	מגרש
C	טיפוס
B1-38	בניין
2,4,6	קומה
6,12,18	דירות
01	מהדורה:
1:50	ק.מ.:
22.09.2024	תאריך עדכון:

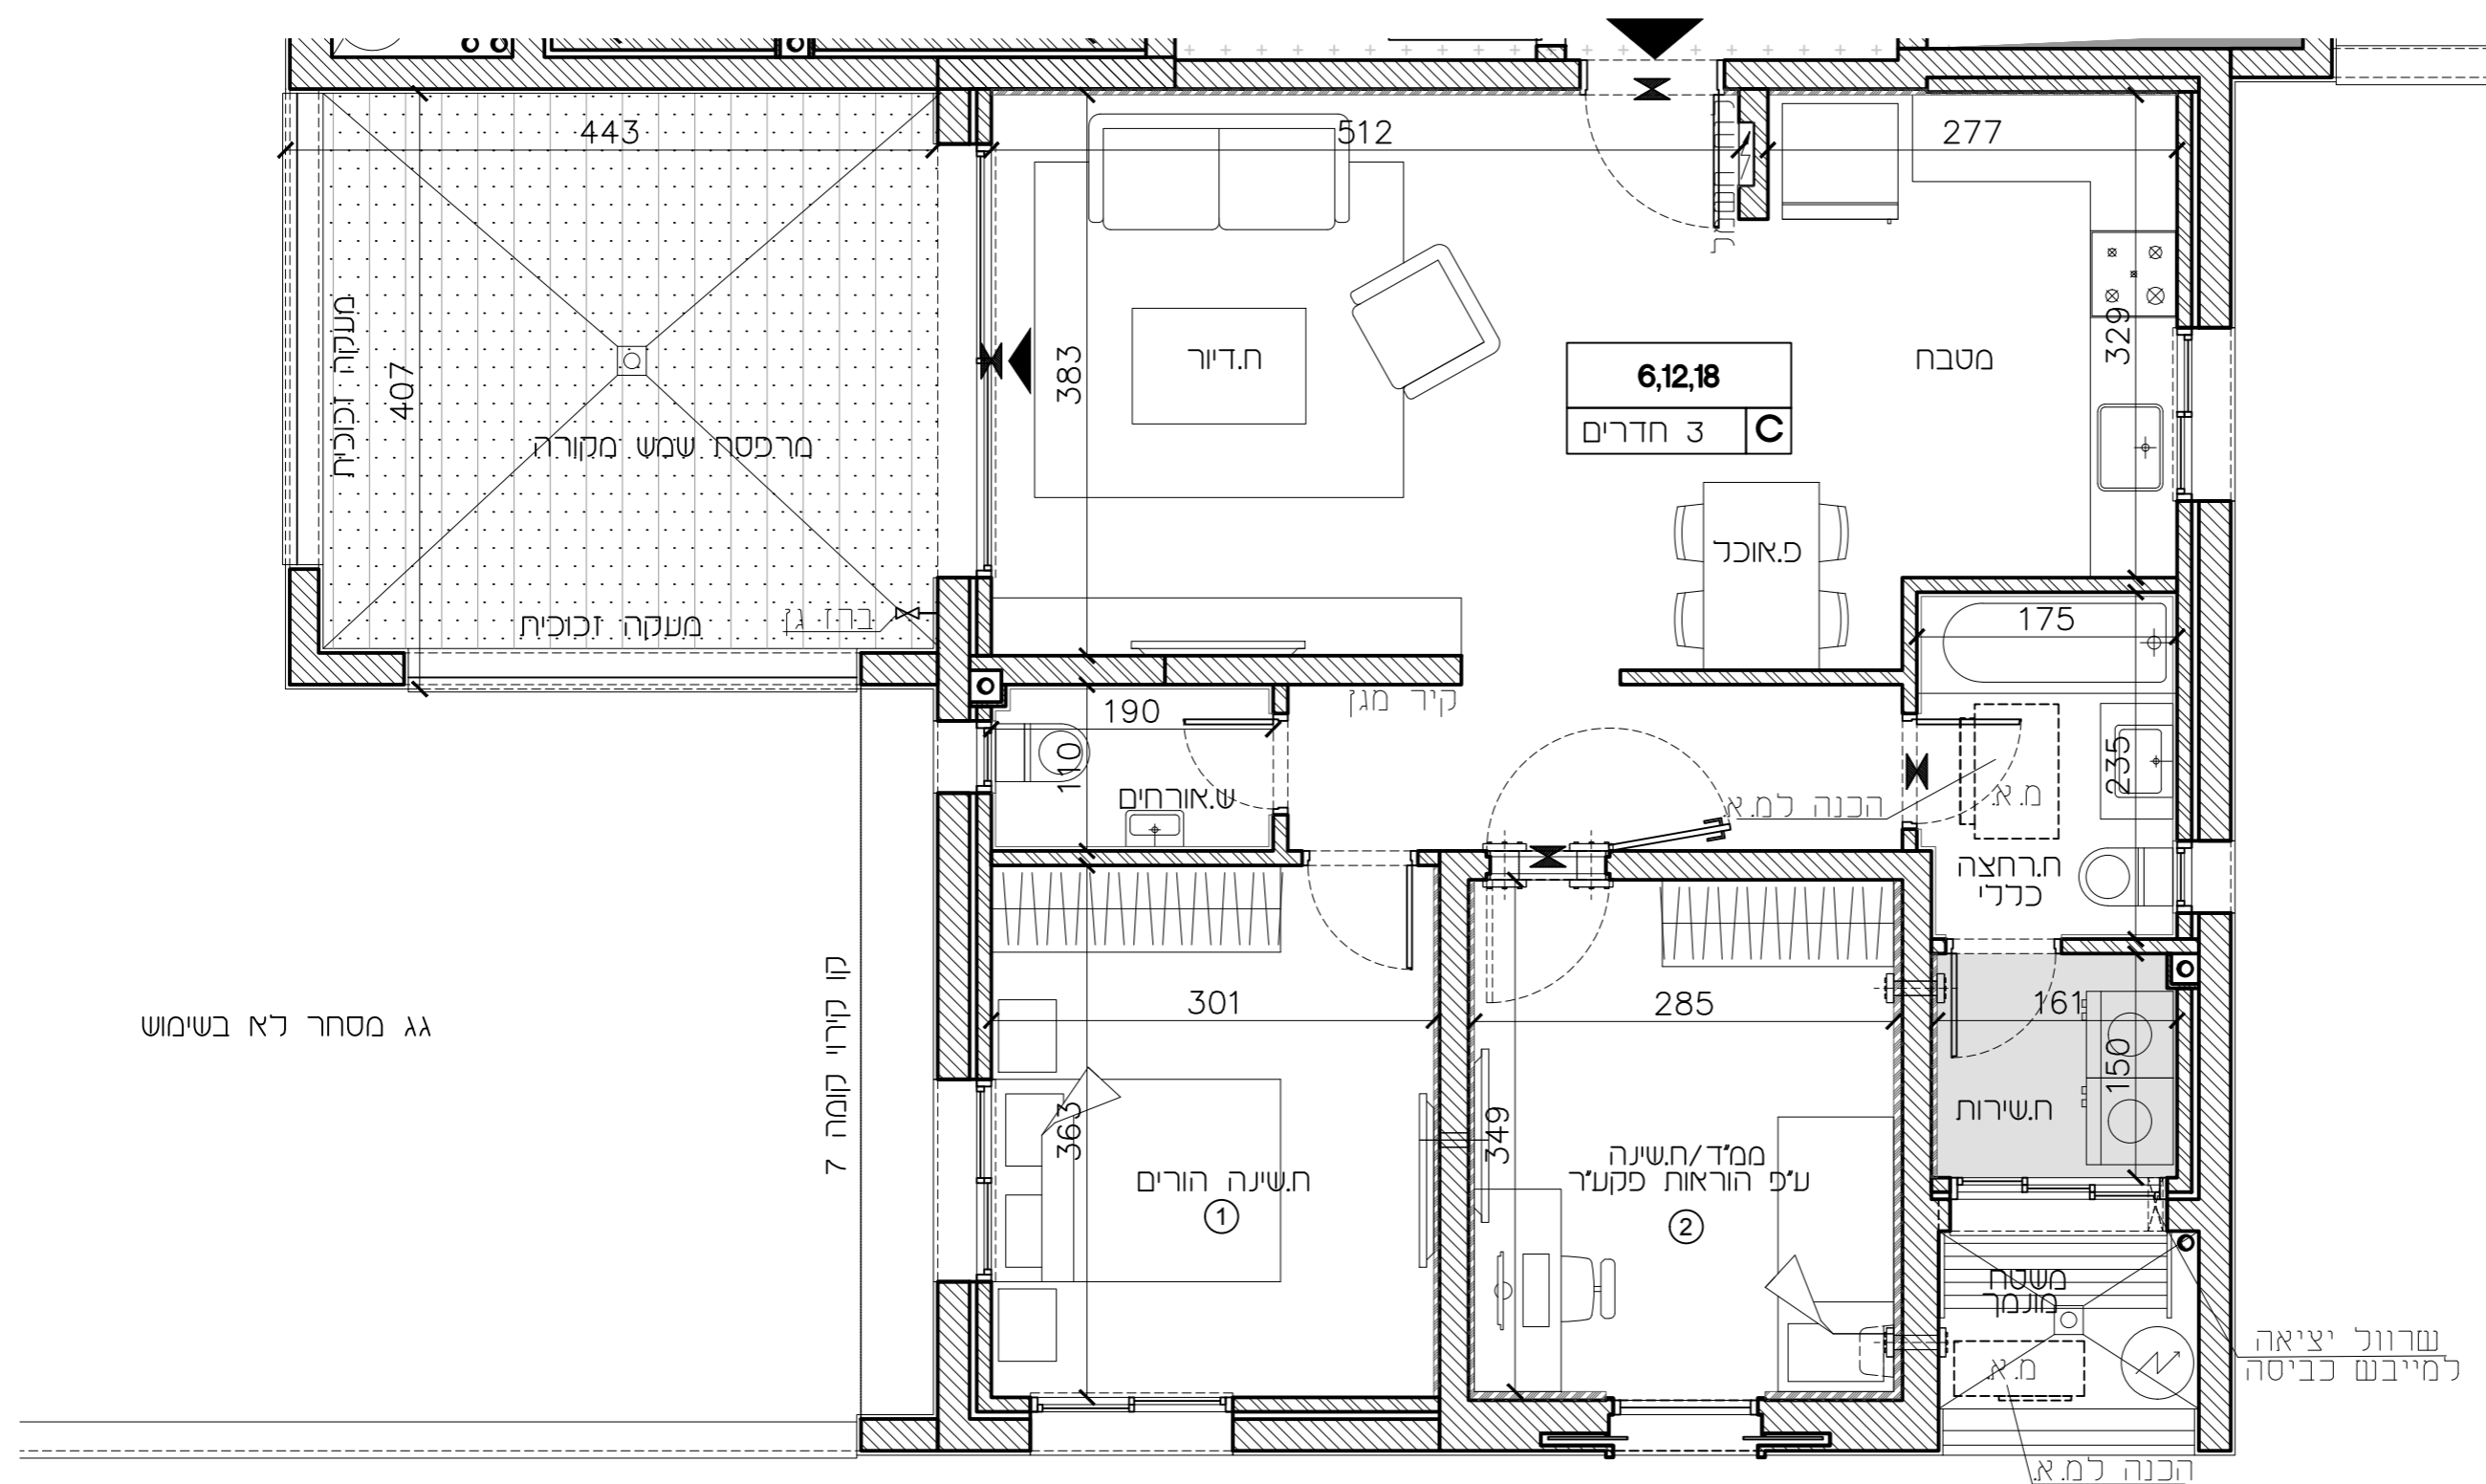


גג מסחר לא בשימוש

קו קרוי קומה 7

שרוול יציאה למיבש כביסה

תכנית קומה סכמטית:

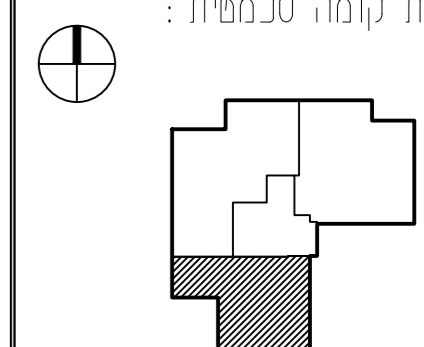


הערות:  
לאחר קבלת היתר בנייה.

חיפה - מבואות דרומיים

חתימת הקונה:

חתימת המוכר:

חלון חינוך

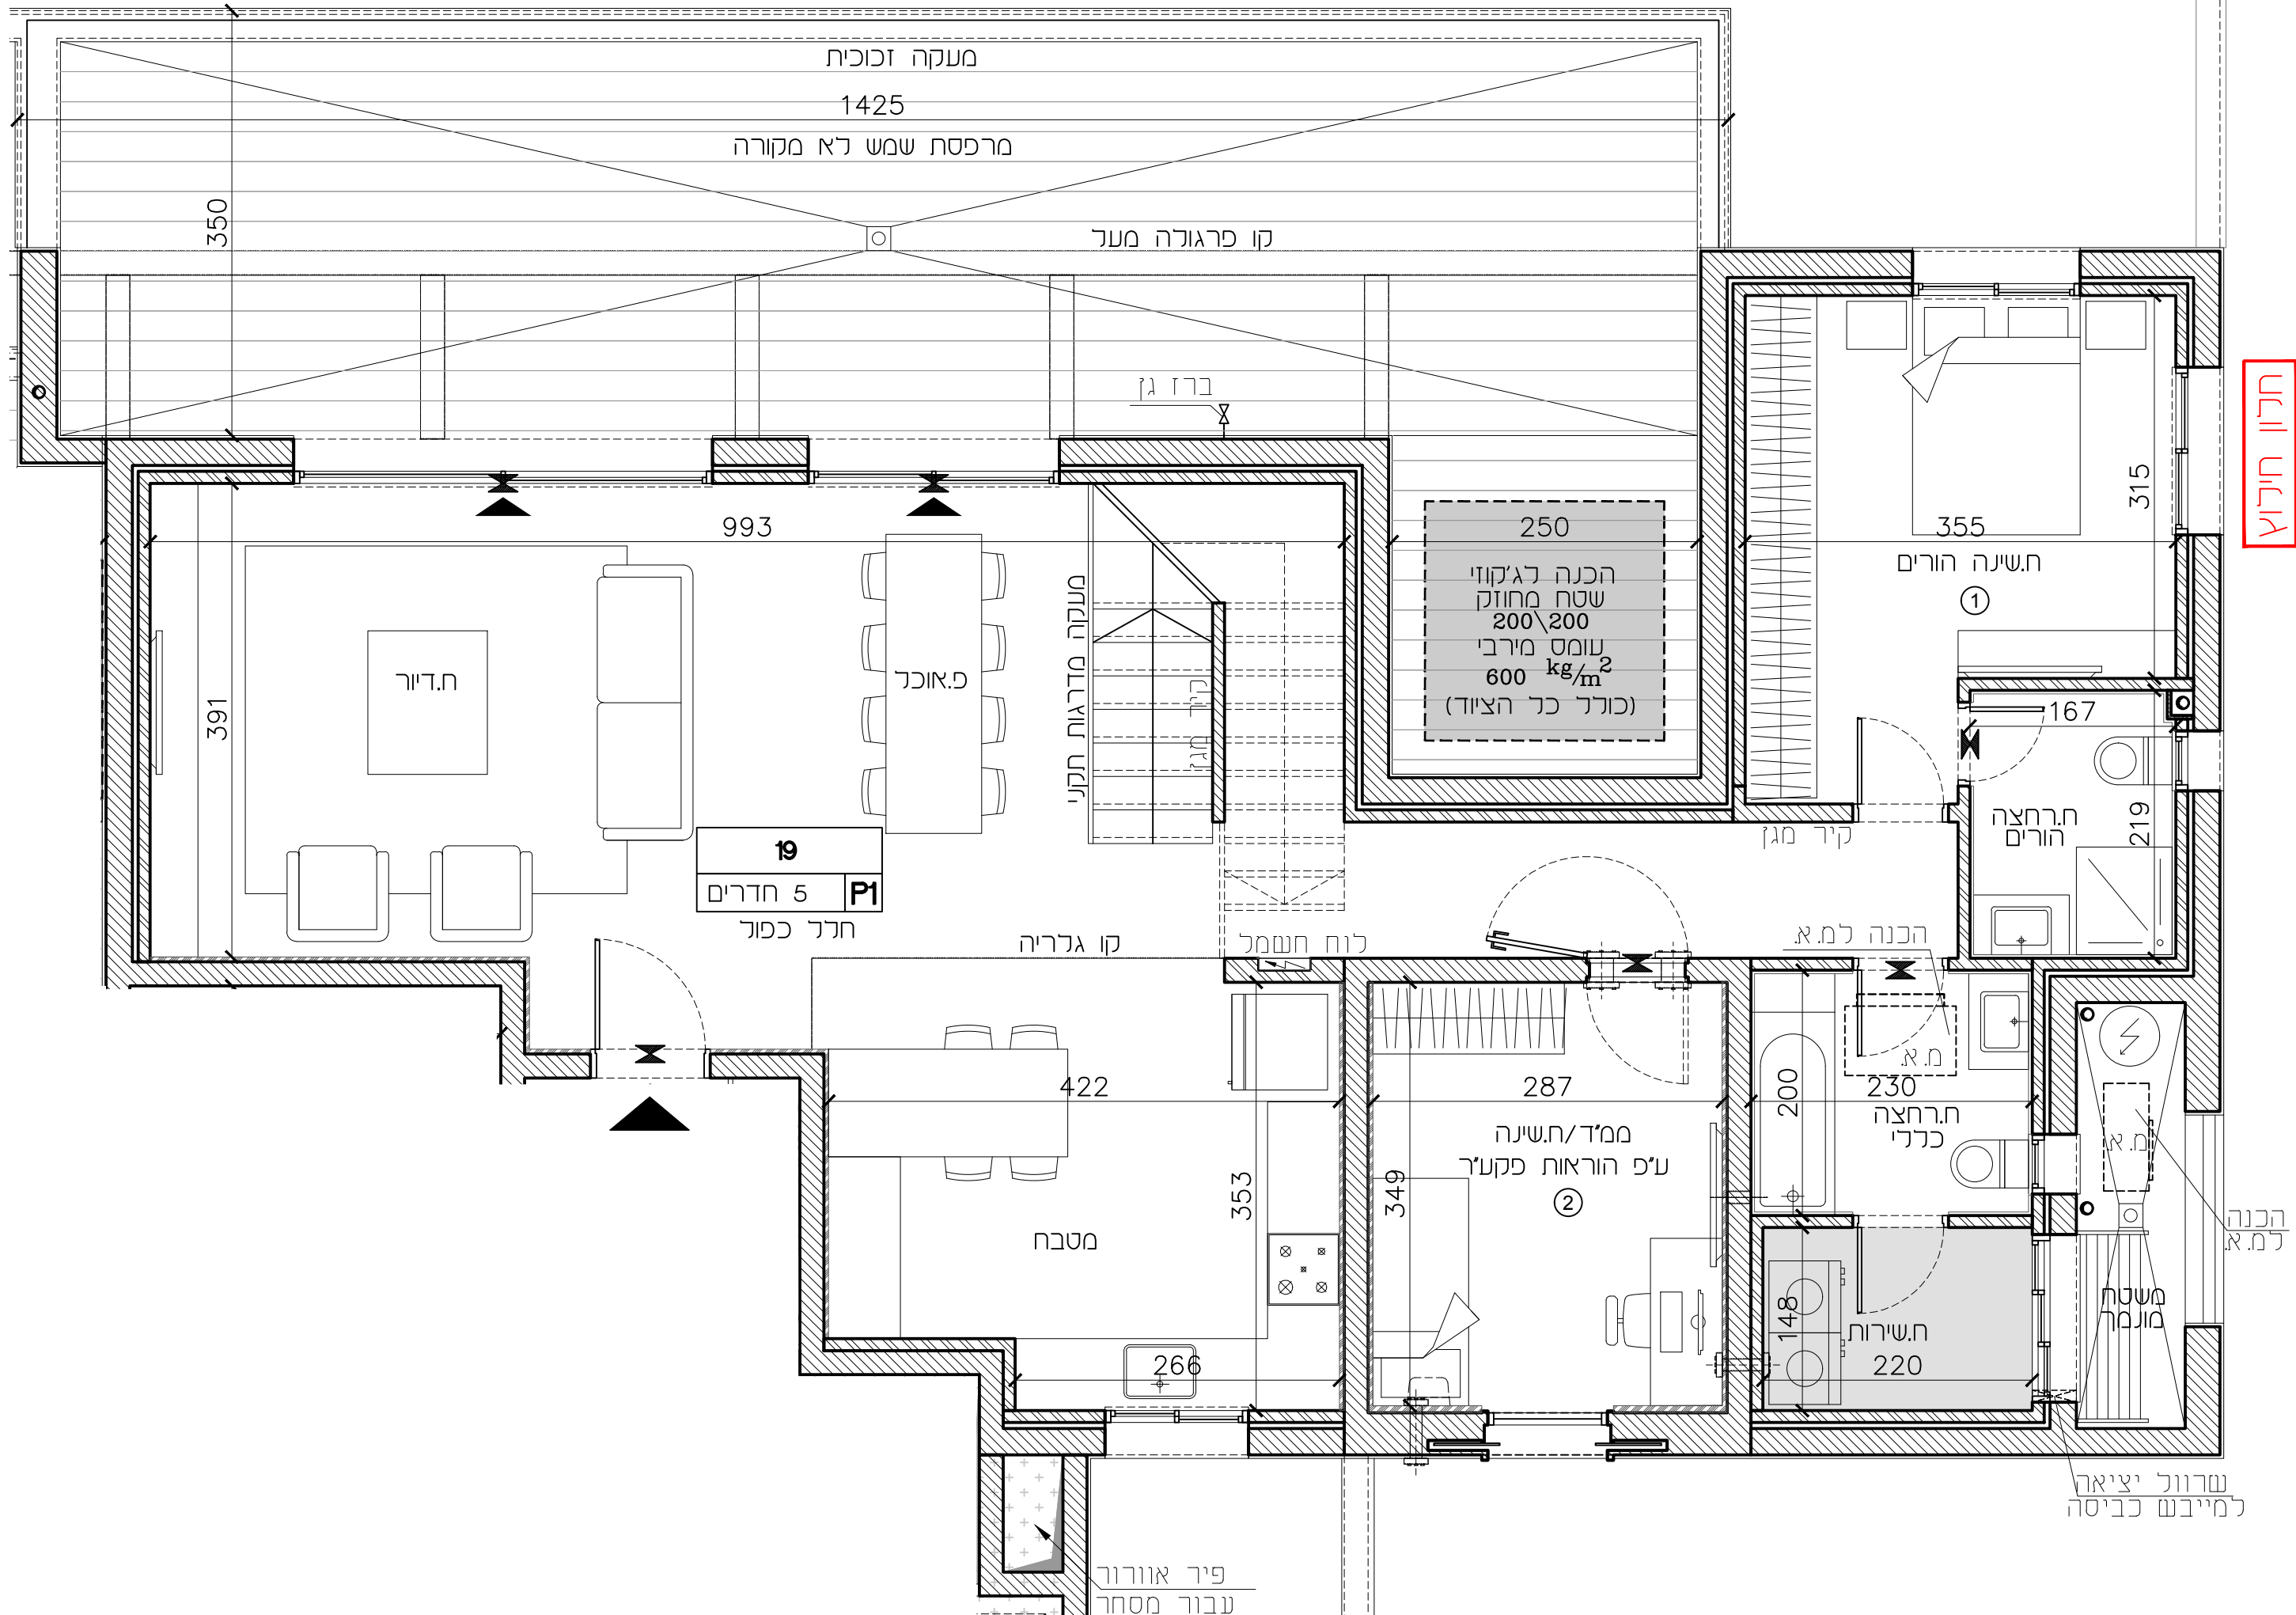


217	מגרם
P1	טיפוס
B1-38	בניין
7	קומה
19	דירות

מהדורה : 01


ק.מ. : 1 : 50

תאריך עדכון : 22.09.2024

תכנית קומה סכמטית :

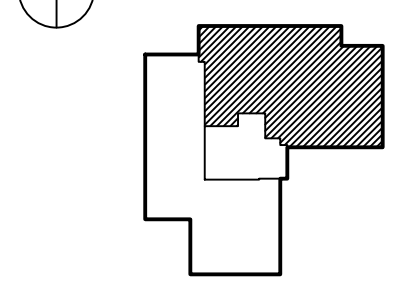

הערות :  
לאחר קבלת היתר בנייה.

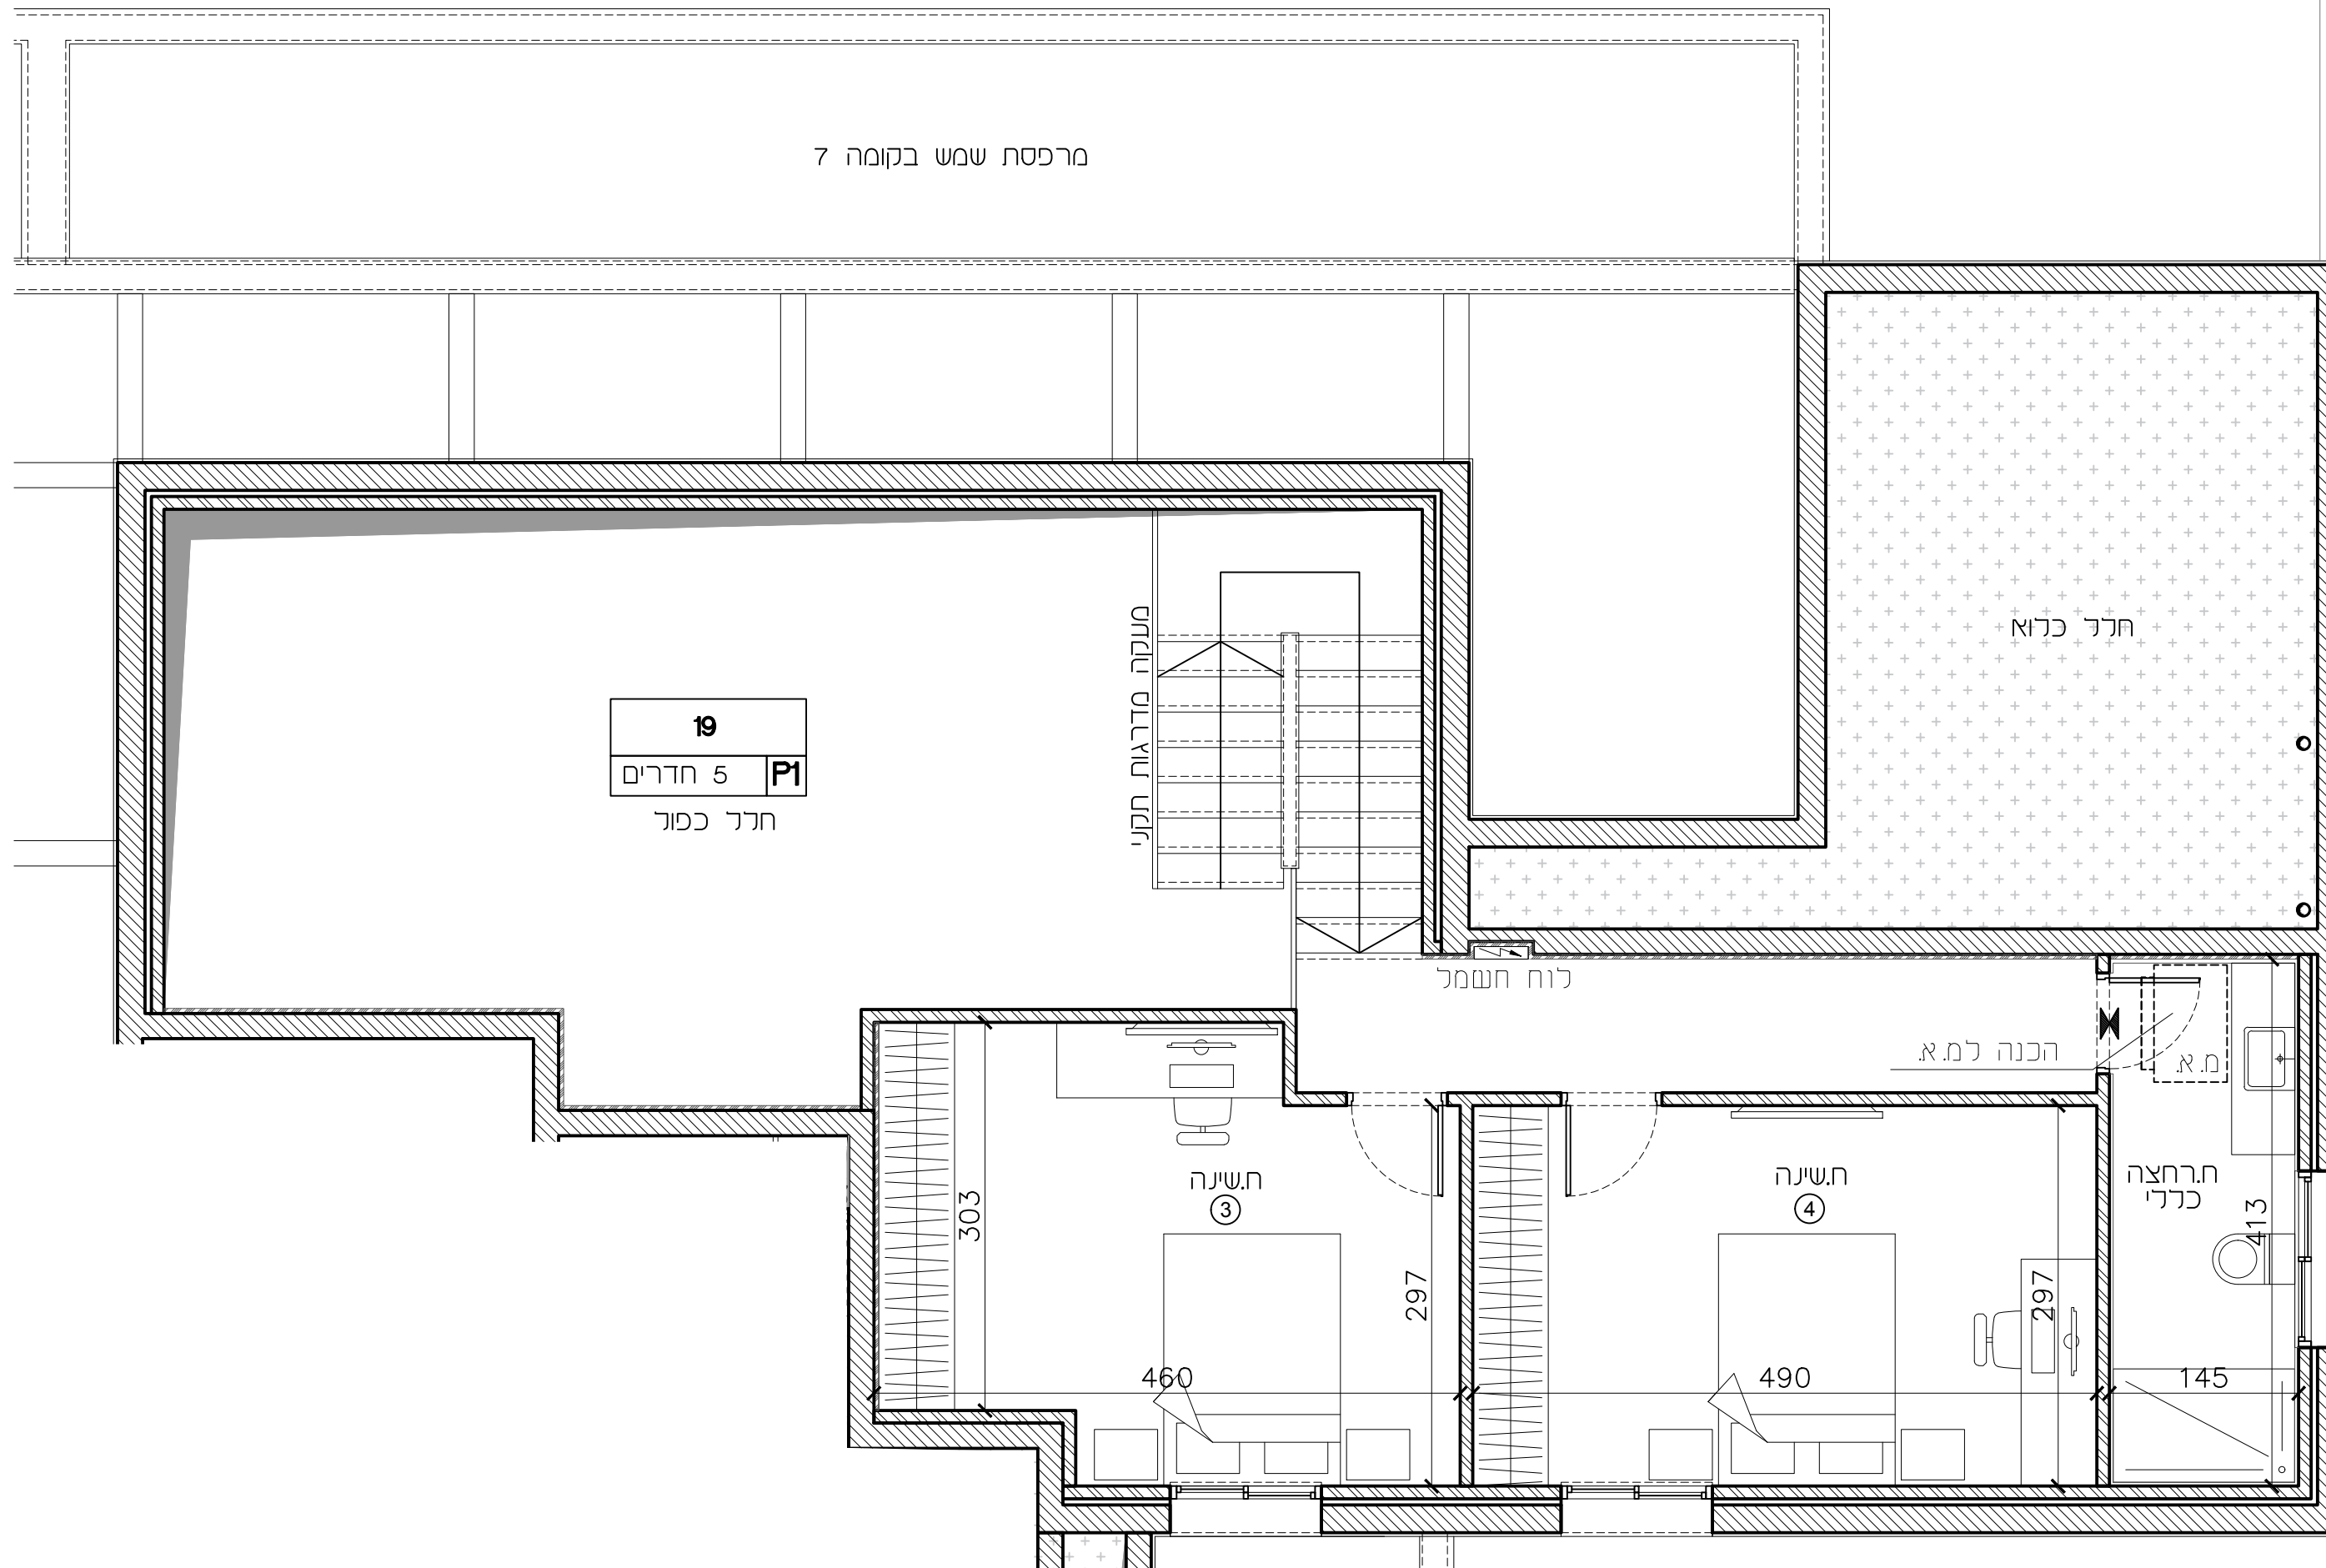

חיפה - מבואות דרומיים

חתימת הקונה:

חתימת המוכר:


217	מגרש
P1	טיפוס
B1-38	בניין
עליית גג-8	קומה
19	דירות

מהדורה: 01

ק.מ.: 1:50

תאריך עדכון: 22.09.2024

תכנית קומה סכמטית:

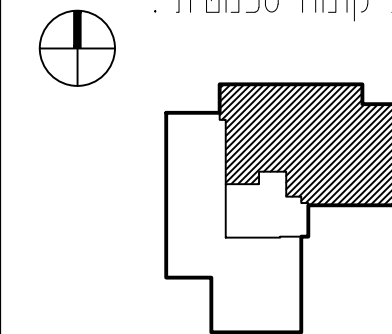

הערות:  
 לאחר קבלת היתר בנייה.



חיפה - מבואות דרומיים

חתימת הקונה:


חתימת המוכר:

217	מגרש
P2	טיפוס
B1-38	בניין
7	קומה
20	דירות
01	מהדורה:

ק.מ.:


1:50

תאריך עדכון: 22.09.2024

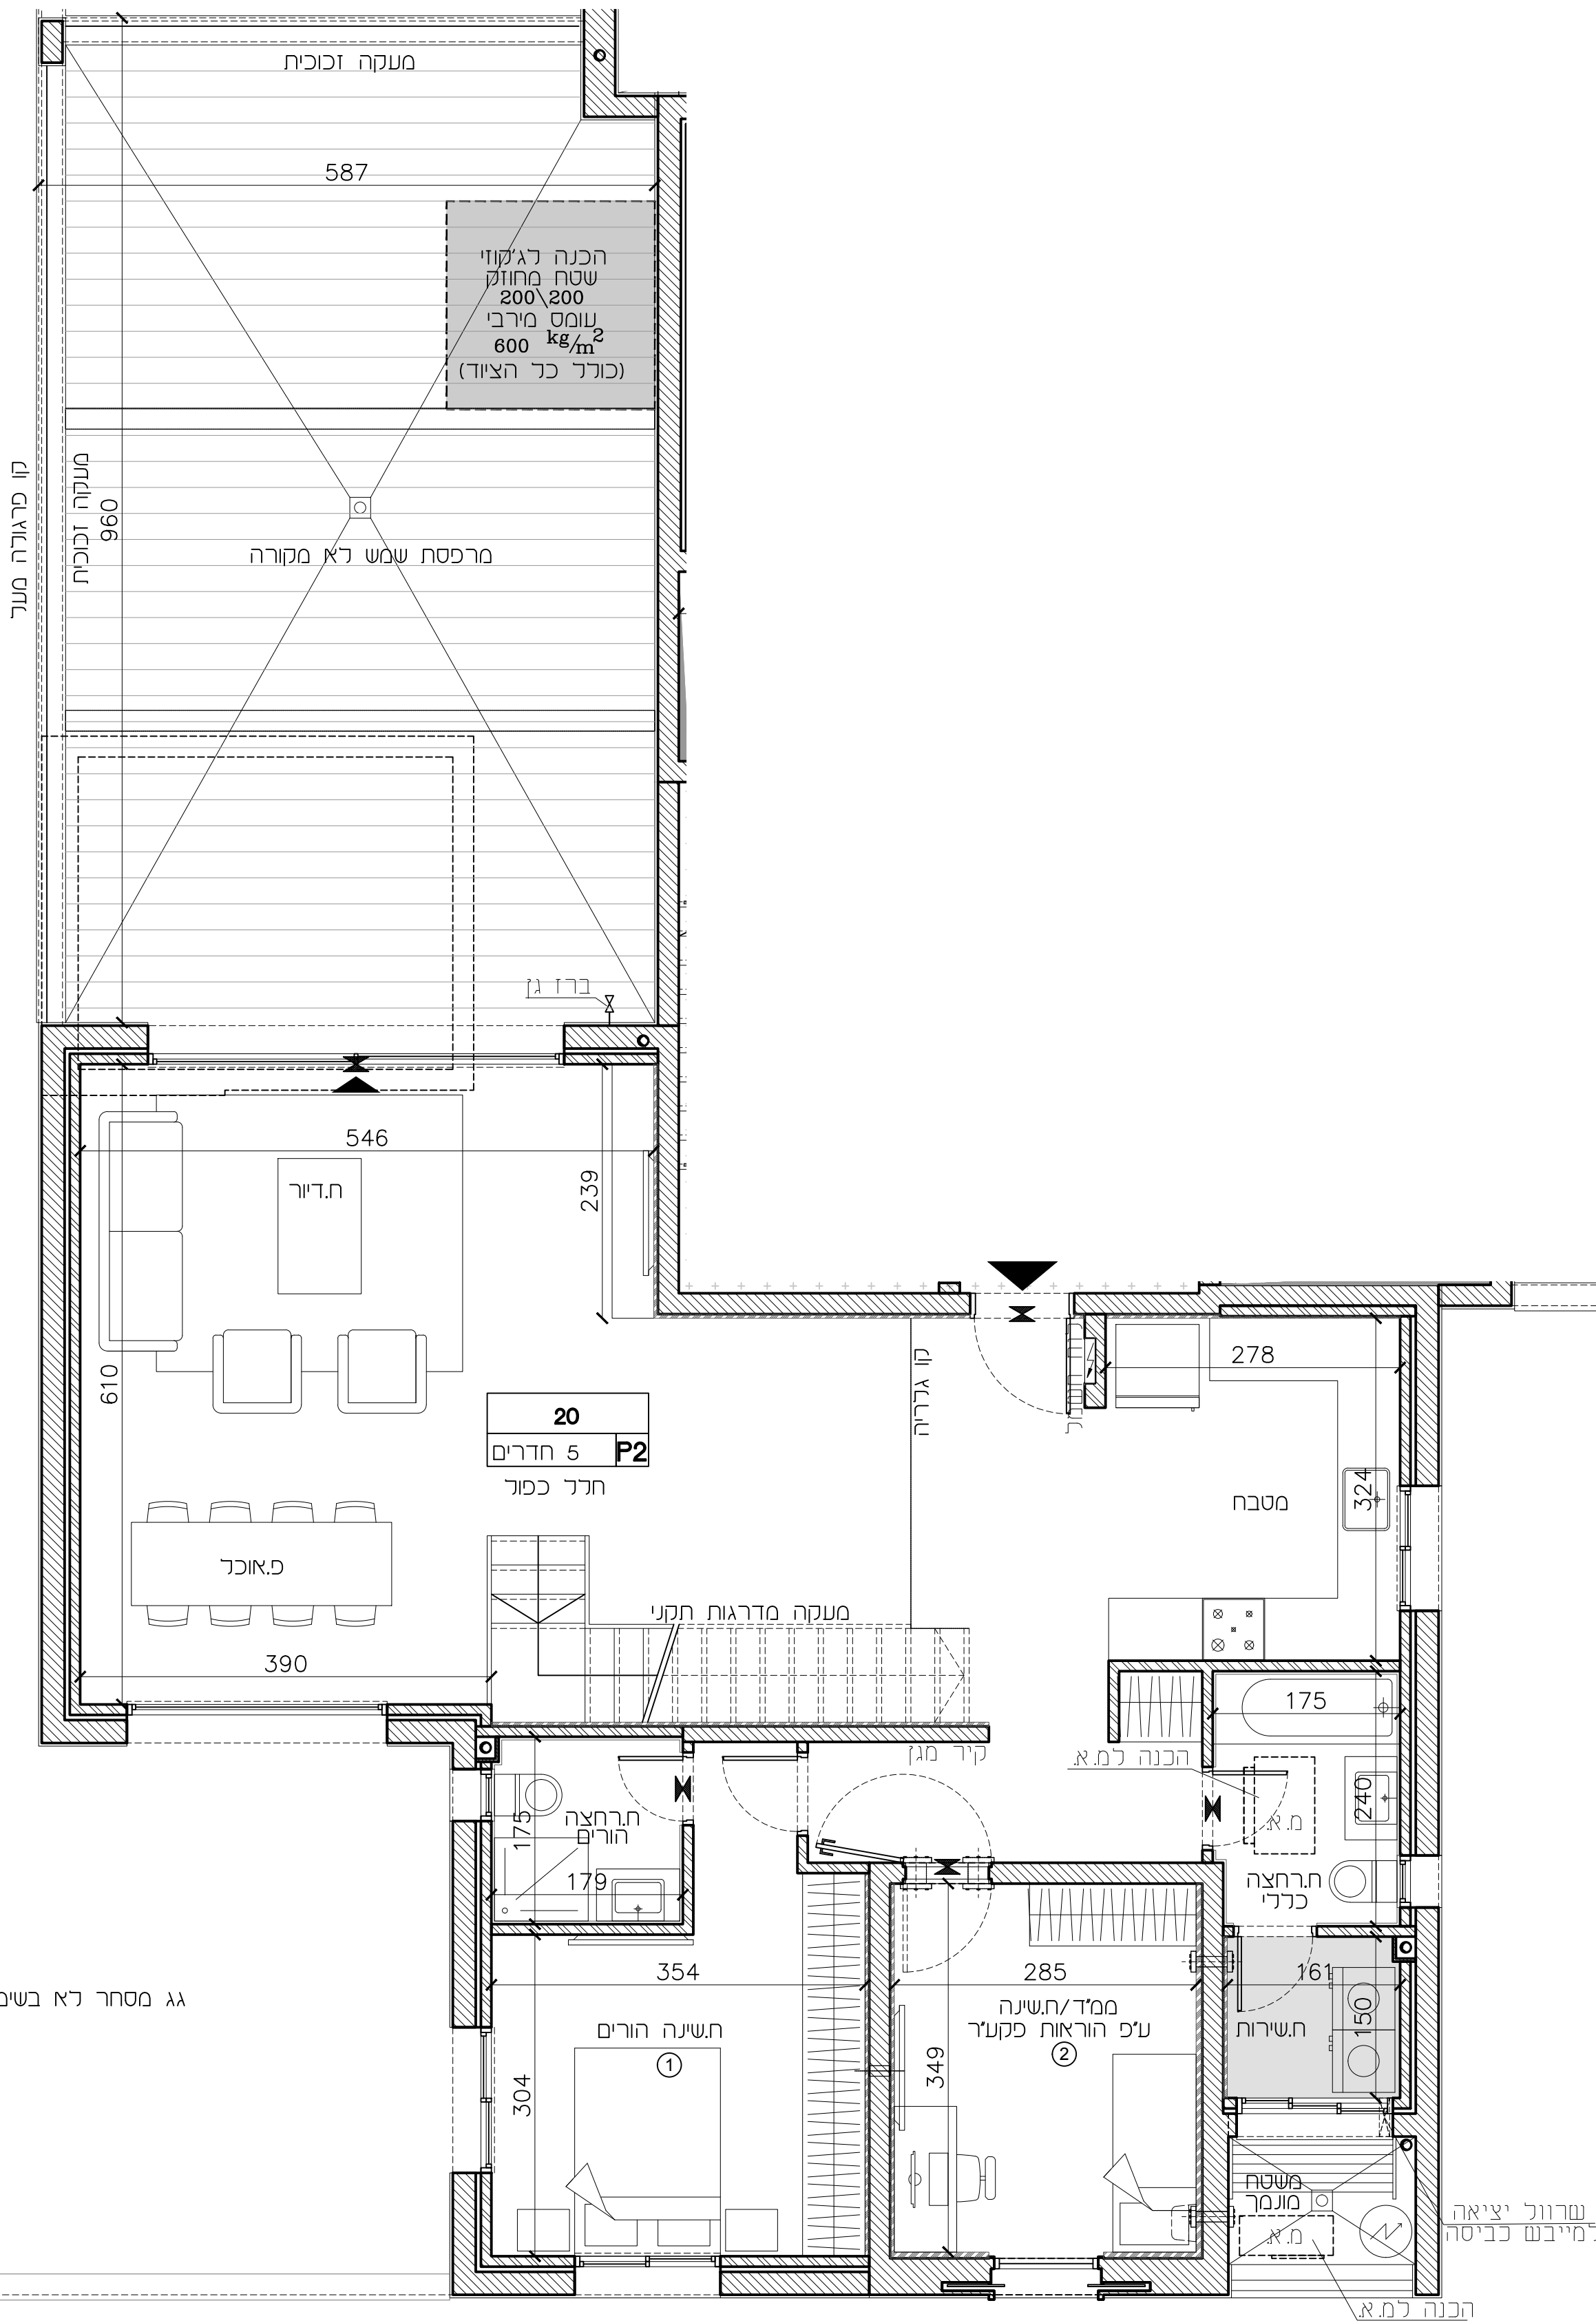

גג מסחר לא בשימוש

תכנית קומה סכמטית:

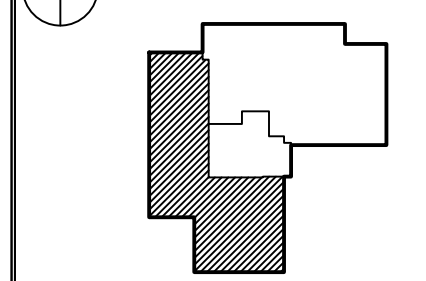

הערות:  
לאחר קבלת היתר בנייה.

חיפה - מבואות דרומיים

חתימת הקונה:

חתימת המוכר:

מגרש 217

טיפוס P2

בניין B1-38

קומה עליית גג-8


דירות 20

מהדורה : 01

ק.מ. : 1:50


תאריך עדכון : 22.09.2024

תכנית קומה סכמטית :

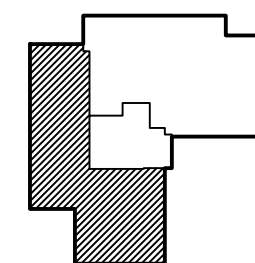

הערות :

לאחר קבלת היתר בנייה.

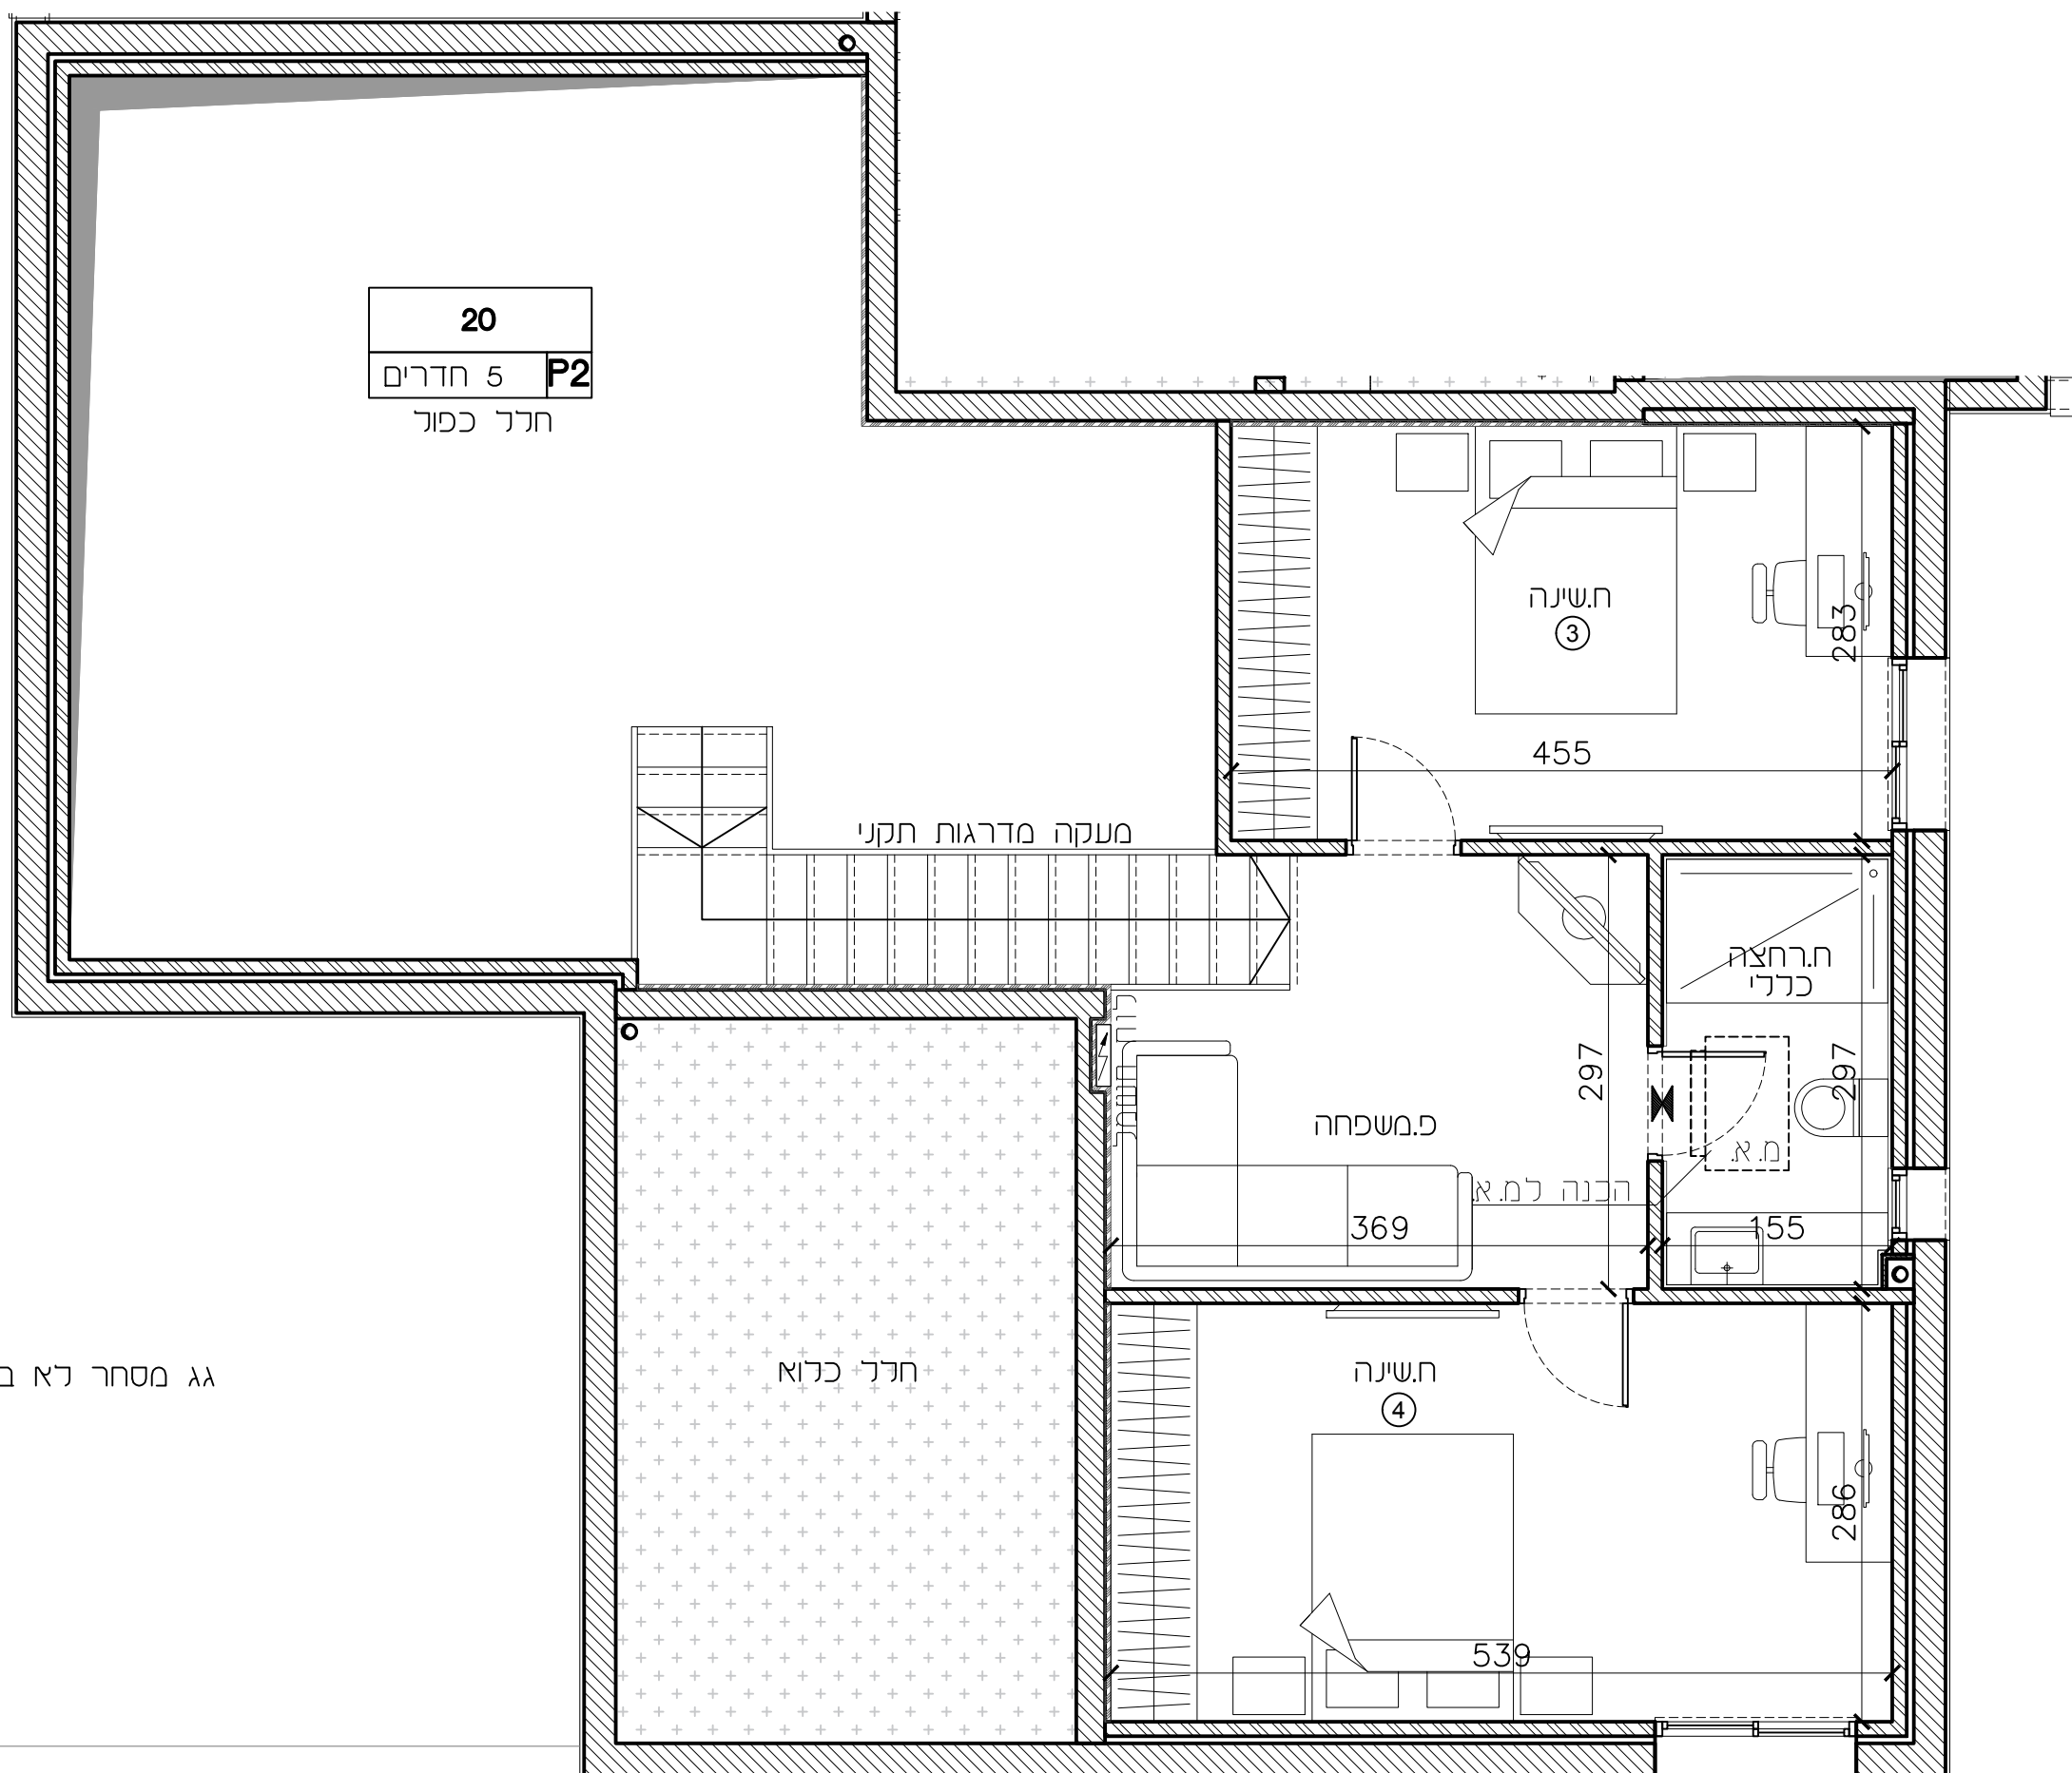

20  
P2 5 חדרים  
חדר כפוך

ח.שינה ③

455

283

מעקה מדרגות תקני

ח.רחצה כנדי

297

פ.משכחה

369

הכנה למ.א

155

חדר כנזא

ח.שינה ④

286

539

גג מסחר לא בשימוש