


חיפה - מבואות דרומיים

חתימת הקונה:

חתימת המוכר:


מגרש	217
טיפוס	A
בניין	B2=37
קומה	-1
דירות	1
מהדורה :	01
ק.מ. :	1 : 50
תאריך עדכון :	22.09.2024

תכנית קומה סכמטית :

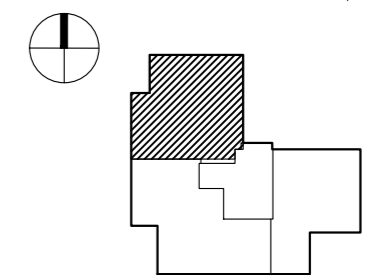

הערות :

לאחר קבלת היתר בנייה

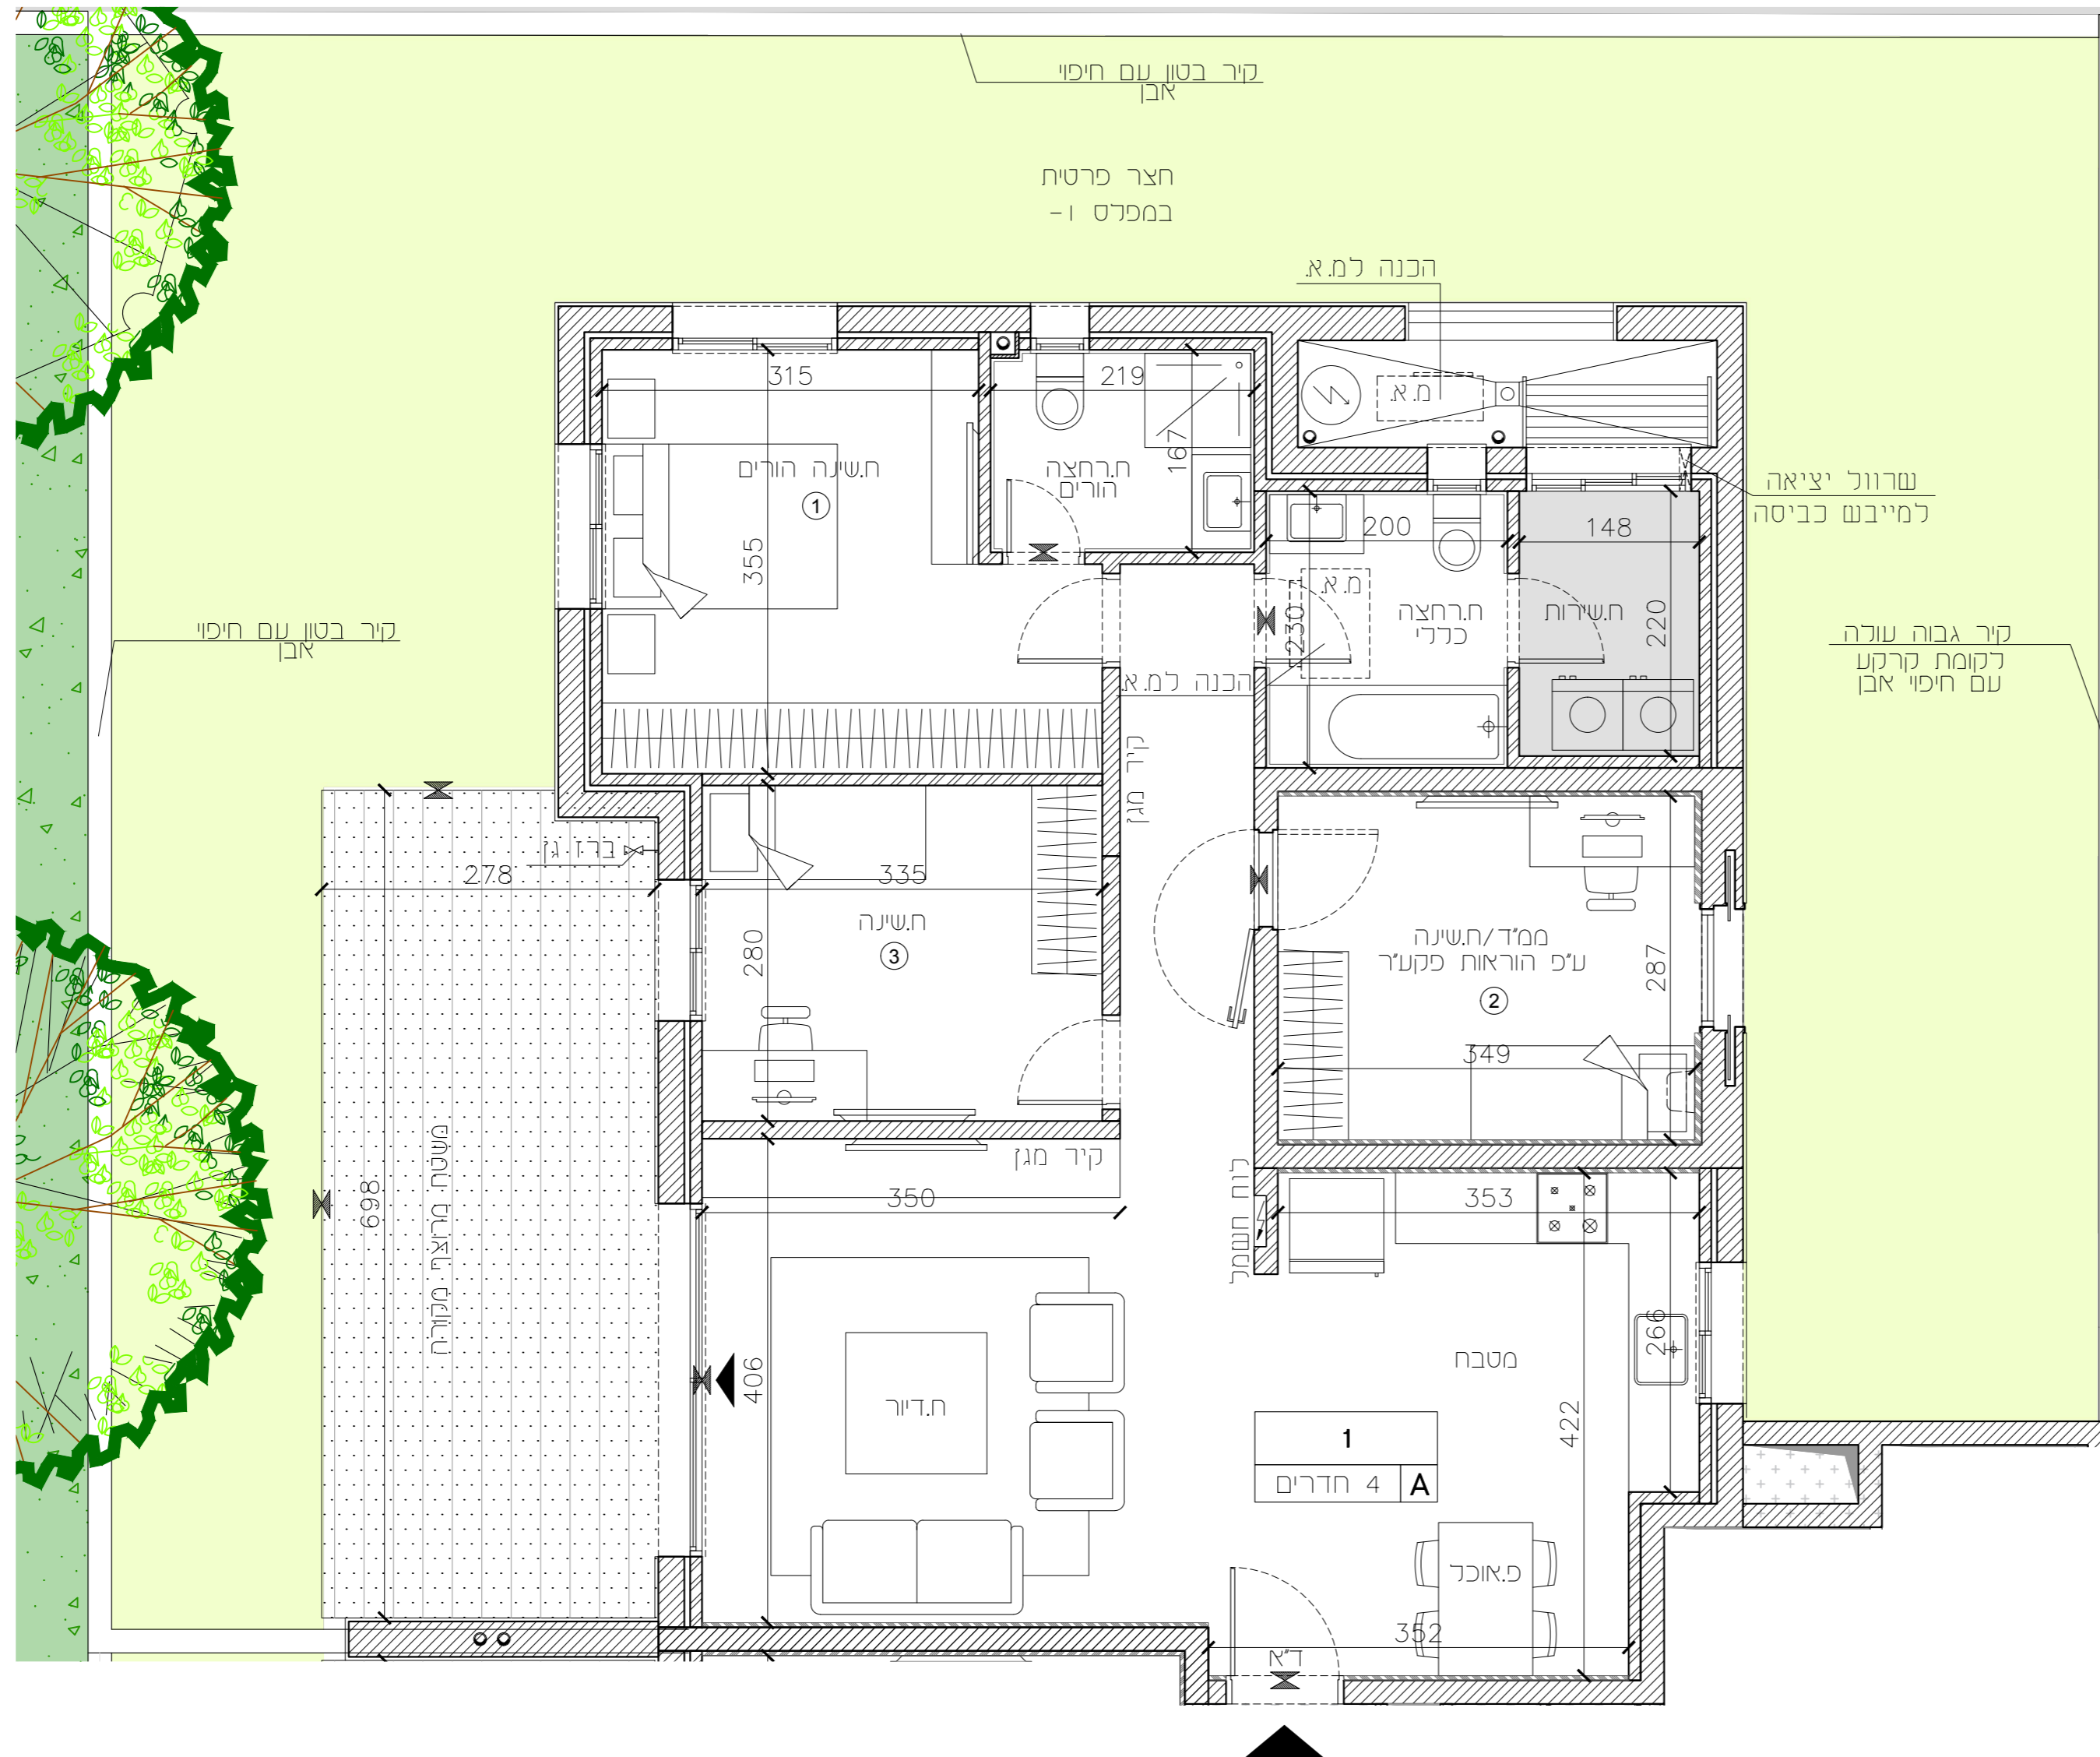

חיפה - מבואות דרומיים


חתימת הקונה:

חתימת המוכר:


217	מגרש
B	טיפוס
B2=37	בניין
-1	קומה
2	דירות
01	מהדורה :

ק.מ. : 1 : 50

תאריך עדכון : 22.09.2024

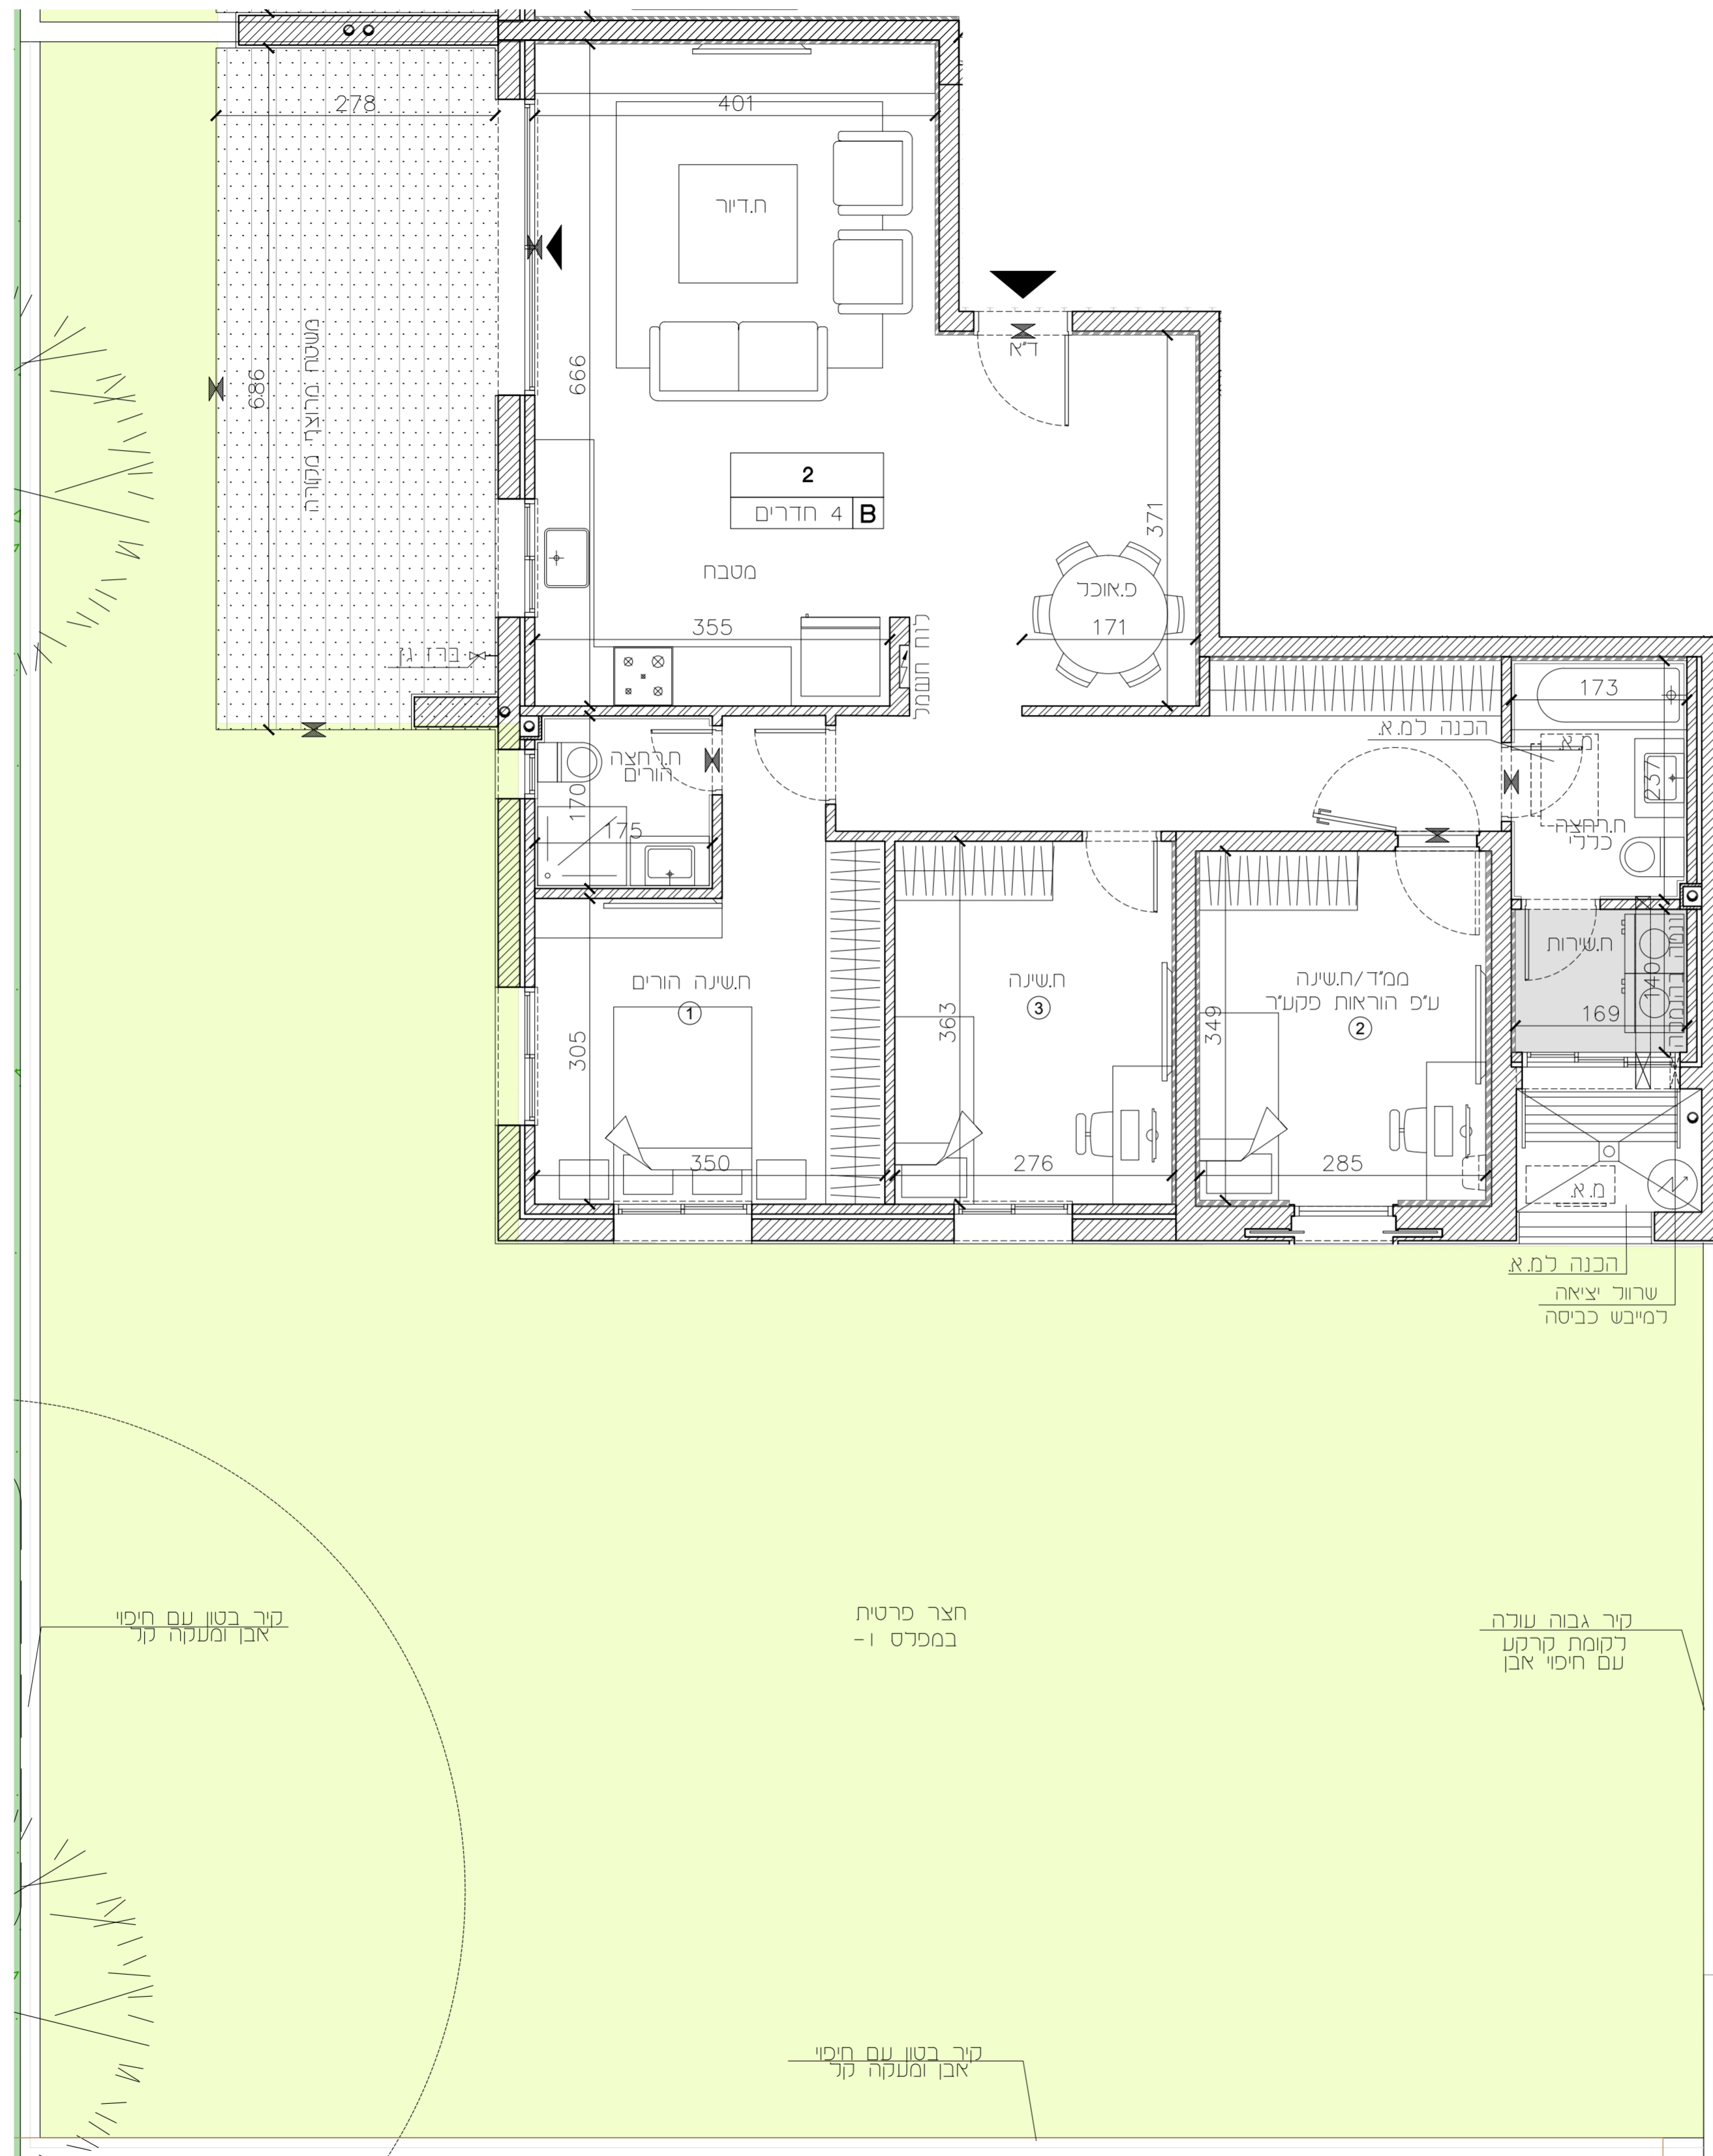

תכנית קומה סכמטית :

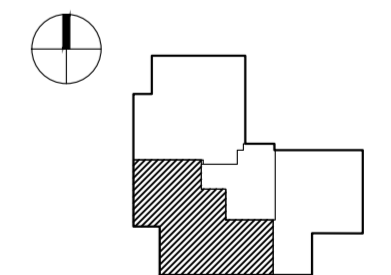

הערות :

לאחר קבלת היתר בנייה.

חיפה - מבואות דרומיים

חתימת הקונה:

חתימת המוכר:

217

מגרש

B

טיפוס

B2=37

בניין

0

קומה

4

דירות

01

מהדורה:


1:50

ק.מ.:

25.09.2024


תאריך עדכון:


תכנית קומה סכמטית:

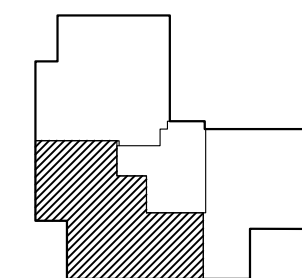

הערות:

לאחר קבלת היתר בנייה.

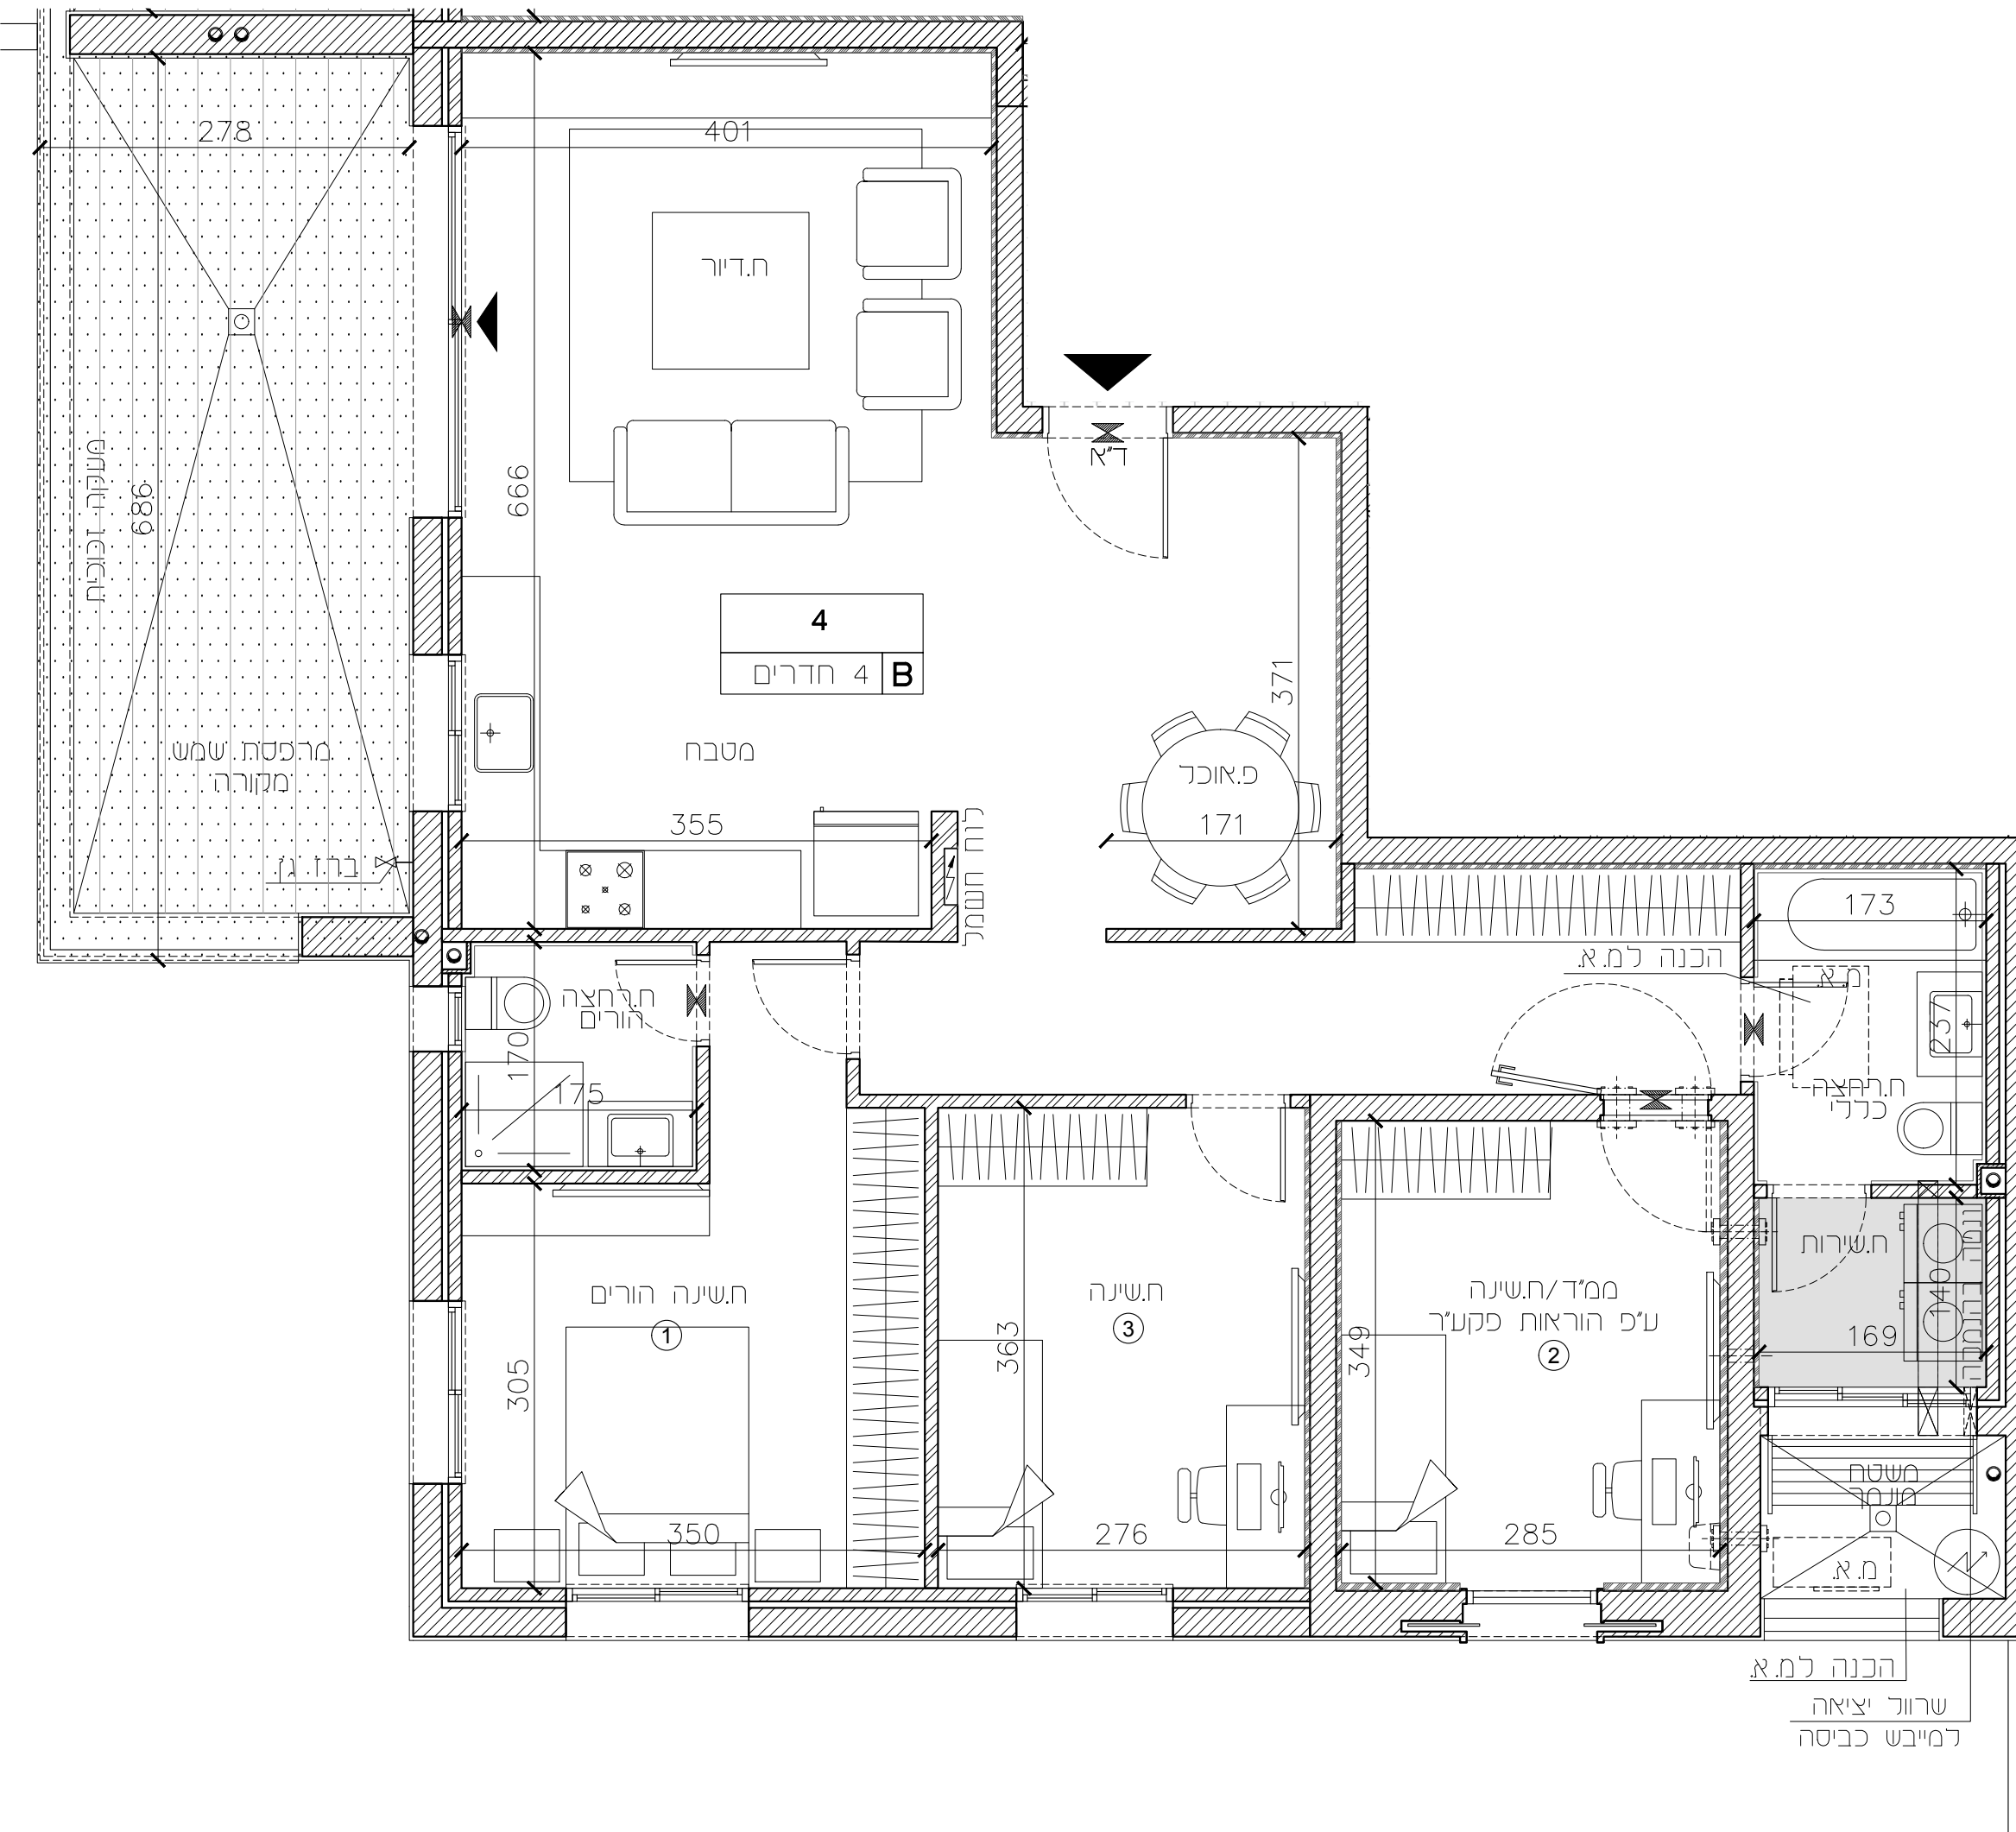

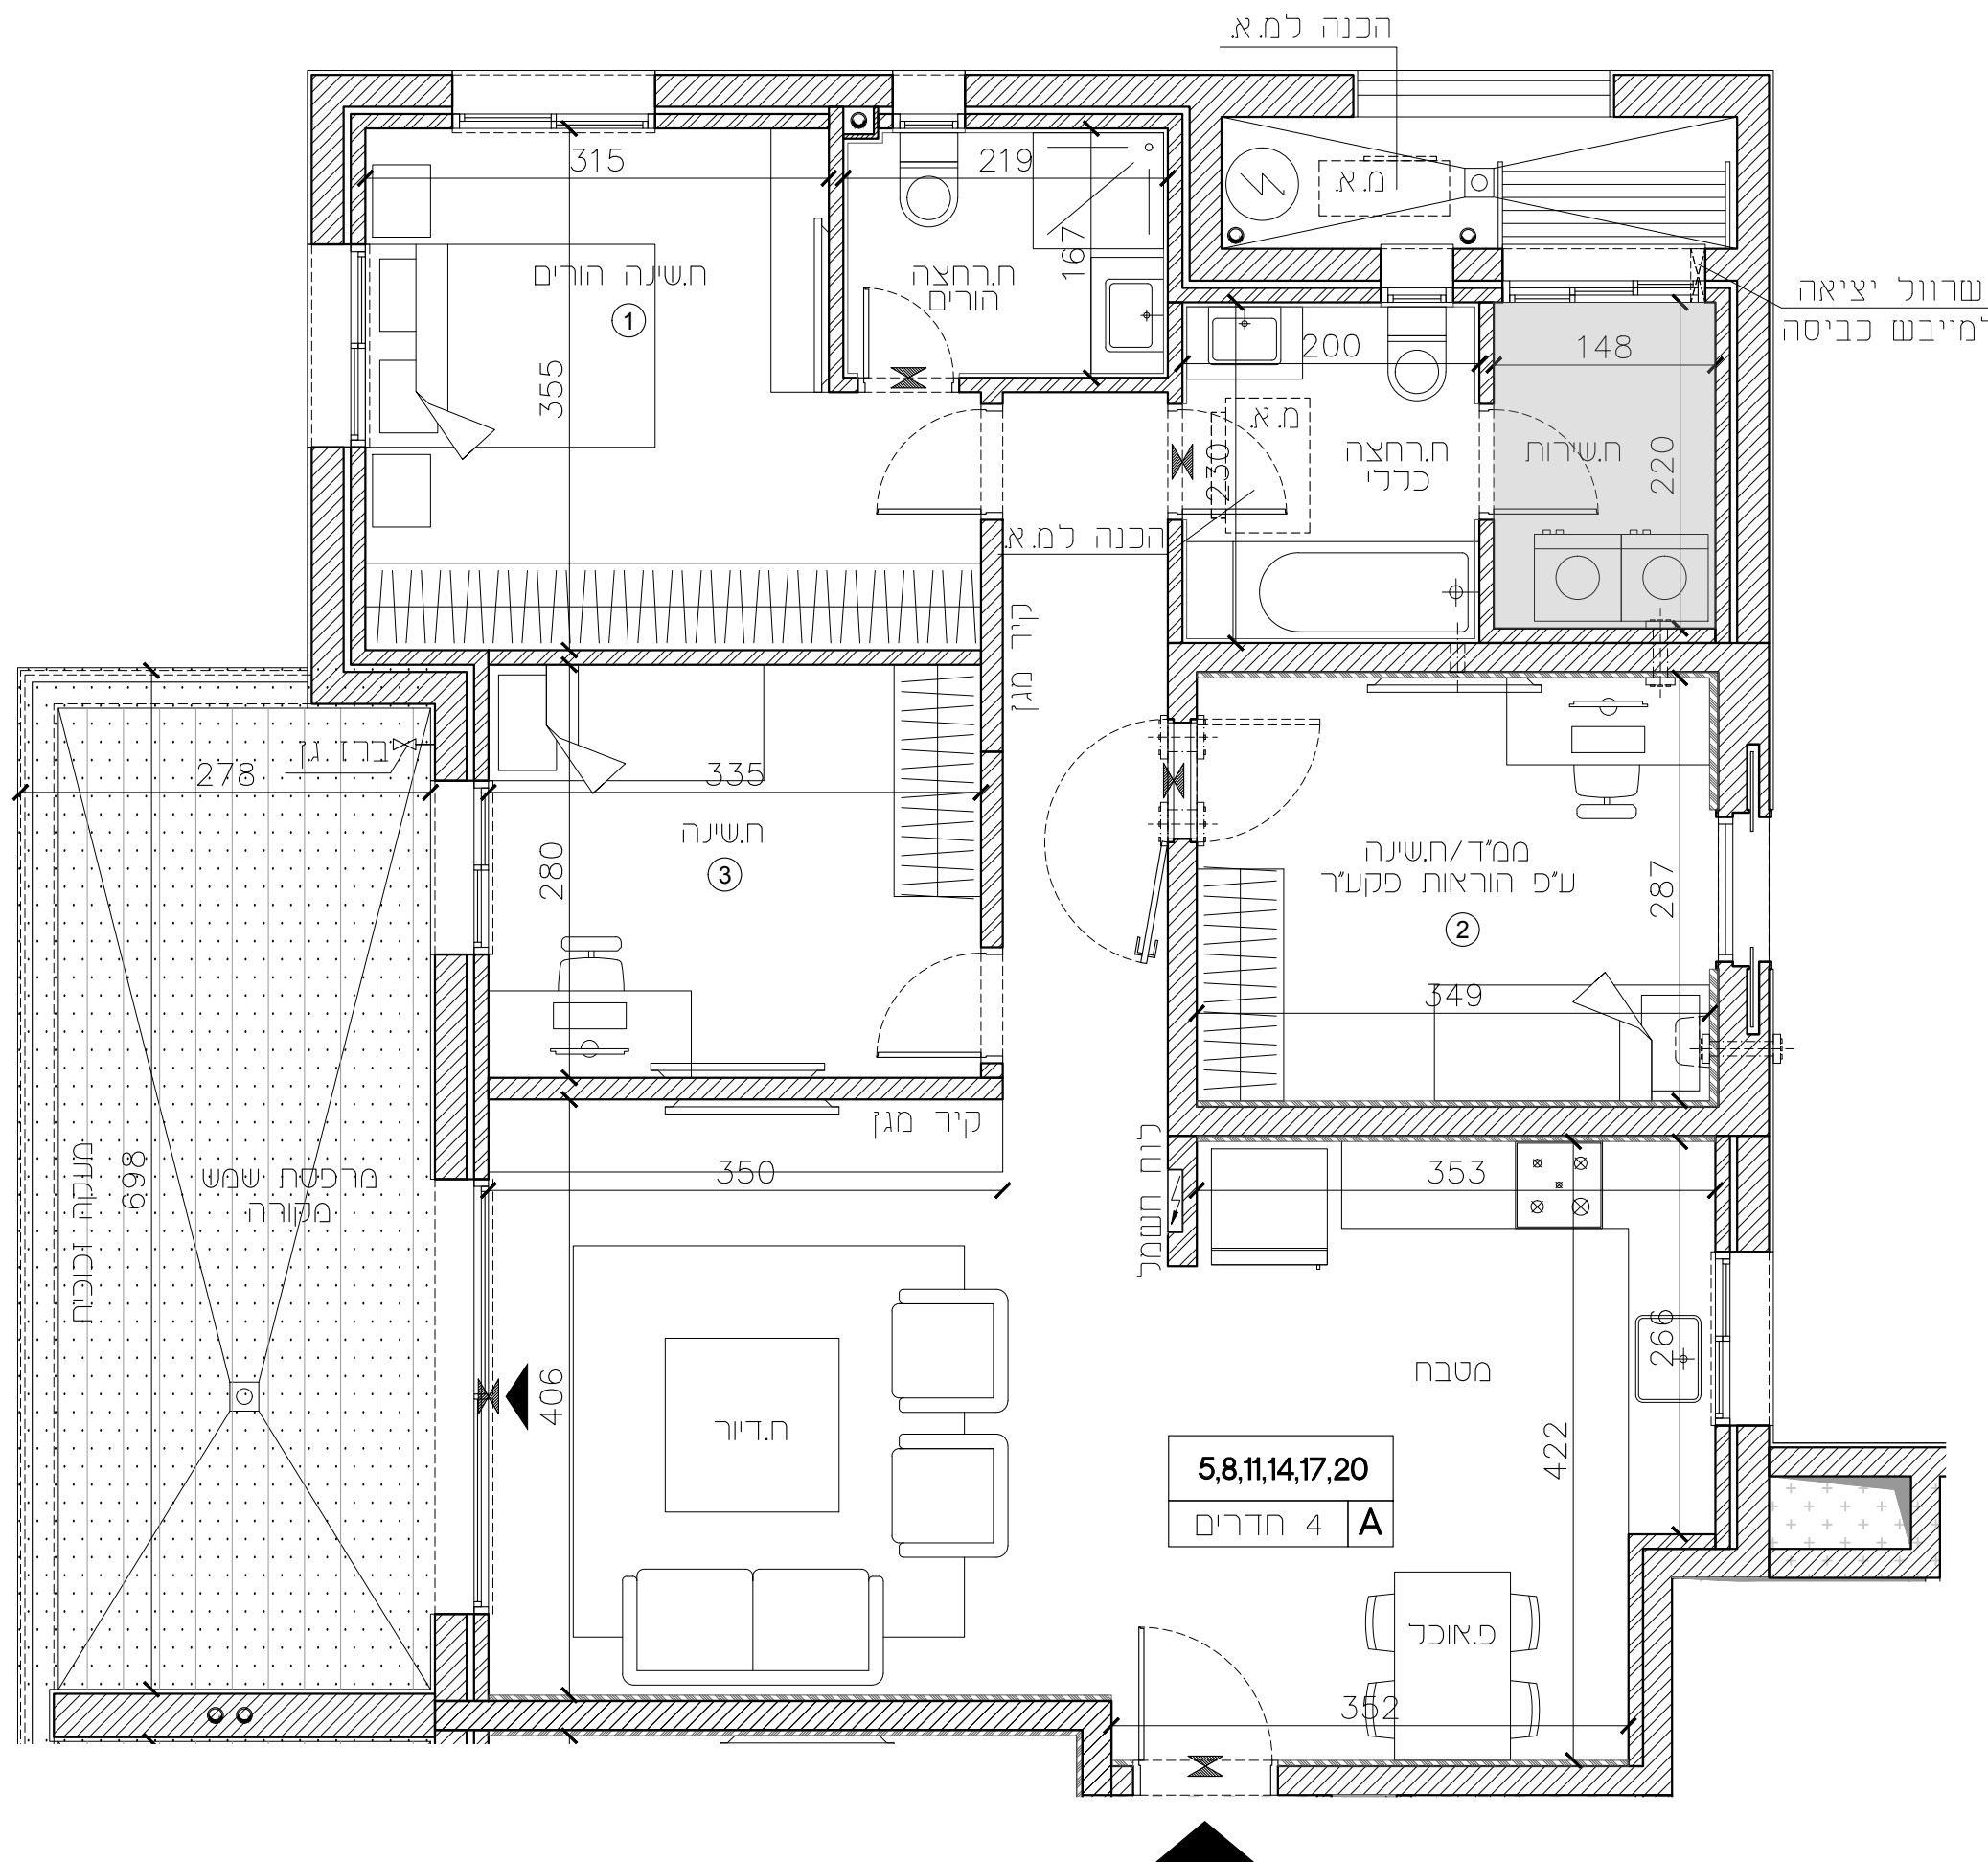

חיפה - מבואות דרומיים

חתימת הקונה:

חתימת המוכר:


217	מגרש
A	טיפוס
B2=37	בניין
1-6	קומה
5,8,11,14,17,20	דירות

01 מהדורה:

1:50 ק.מ.:

22.09.2024 תאריך עדכון:

תכנית קומה סכמטית:

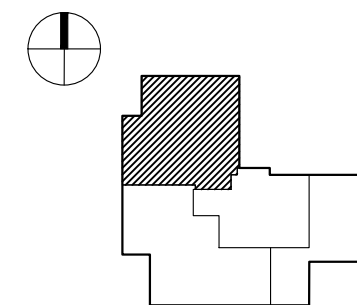

הערות:
לאחר קבלת היתר בנייה.

חיפה - מבואות דרומיים

חתימת הקונה:

חתימת המוכר:


מגרש	217
טיפוס	B
בניין	B2=37
קומה	1-6
דירות	6,9,12,15,18,21

מהדורה : 01

ק.מ. : 1 : 50

תאריך עדכון : 22.09.2024


תכנית קומה סכמטית :

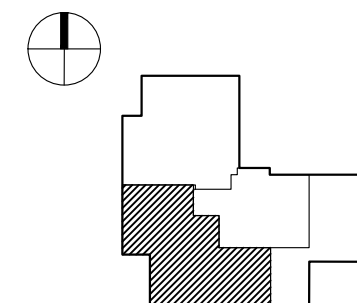

הערות :
לאחר קבלת היתר בנייה.

שוץ בסנוסוף אדריכלים ובני ערים בע"מ
Schwartz Besnosoff Architects & Town Planners ltd

דד יפא 145 זא חזמה סול 3525114 טול 04-8371844 פוקס 04-8378813
145a Derech Yaffo St. Haifa 3525114 IL. Tel: +972-4-8371844 Fax: +972-4-8378813
www.arch-sb.com office@arch-sb.com

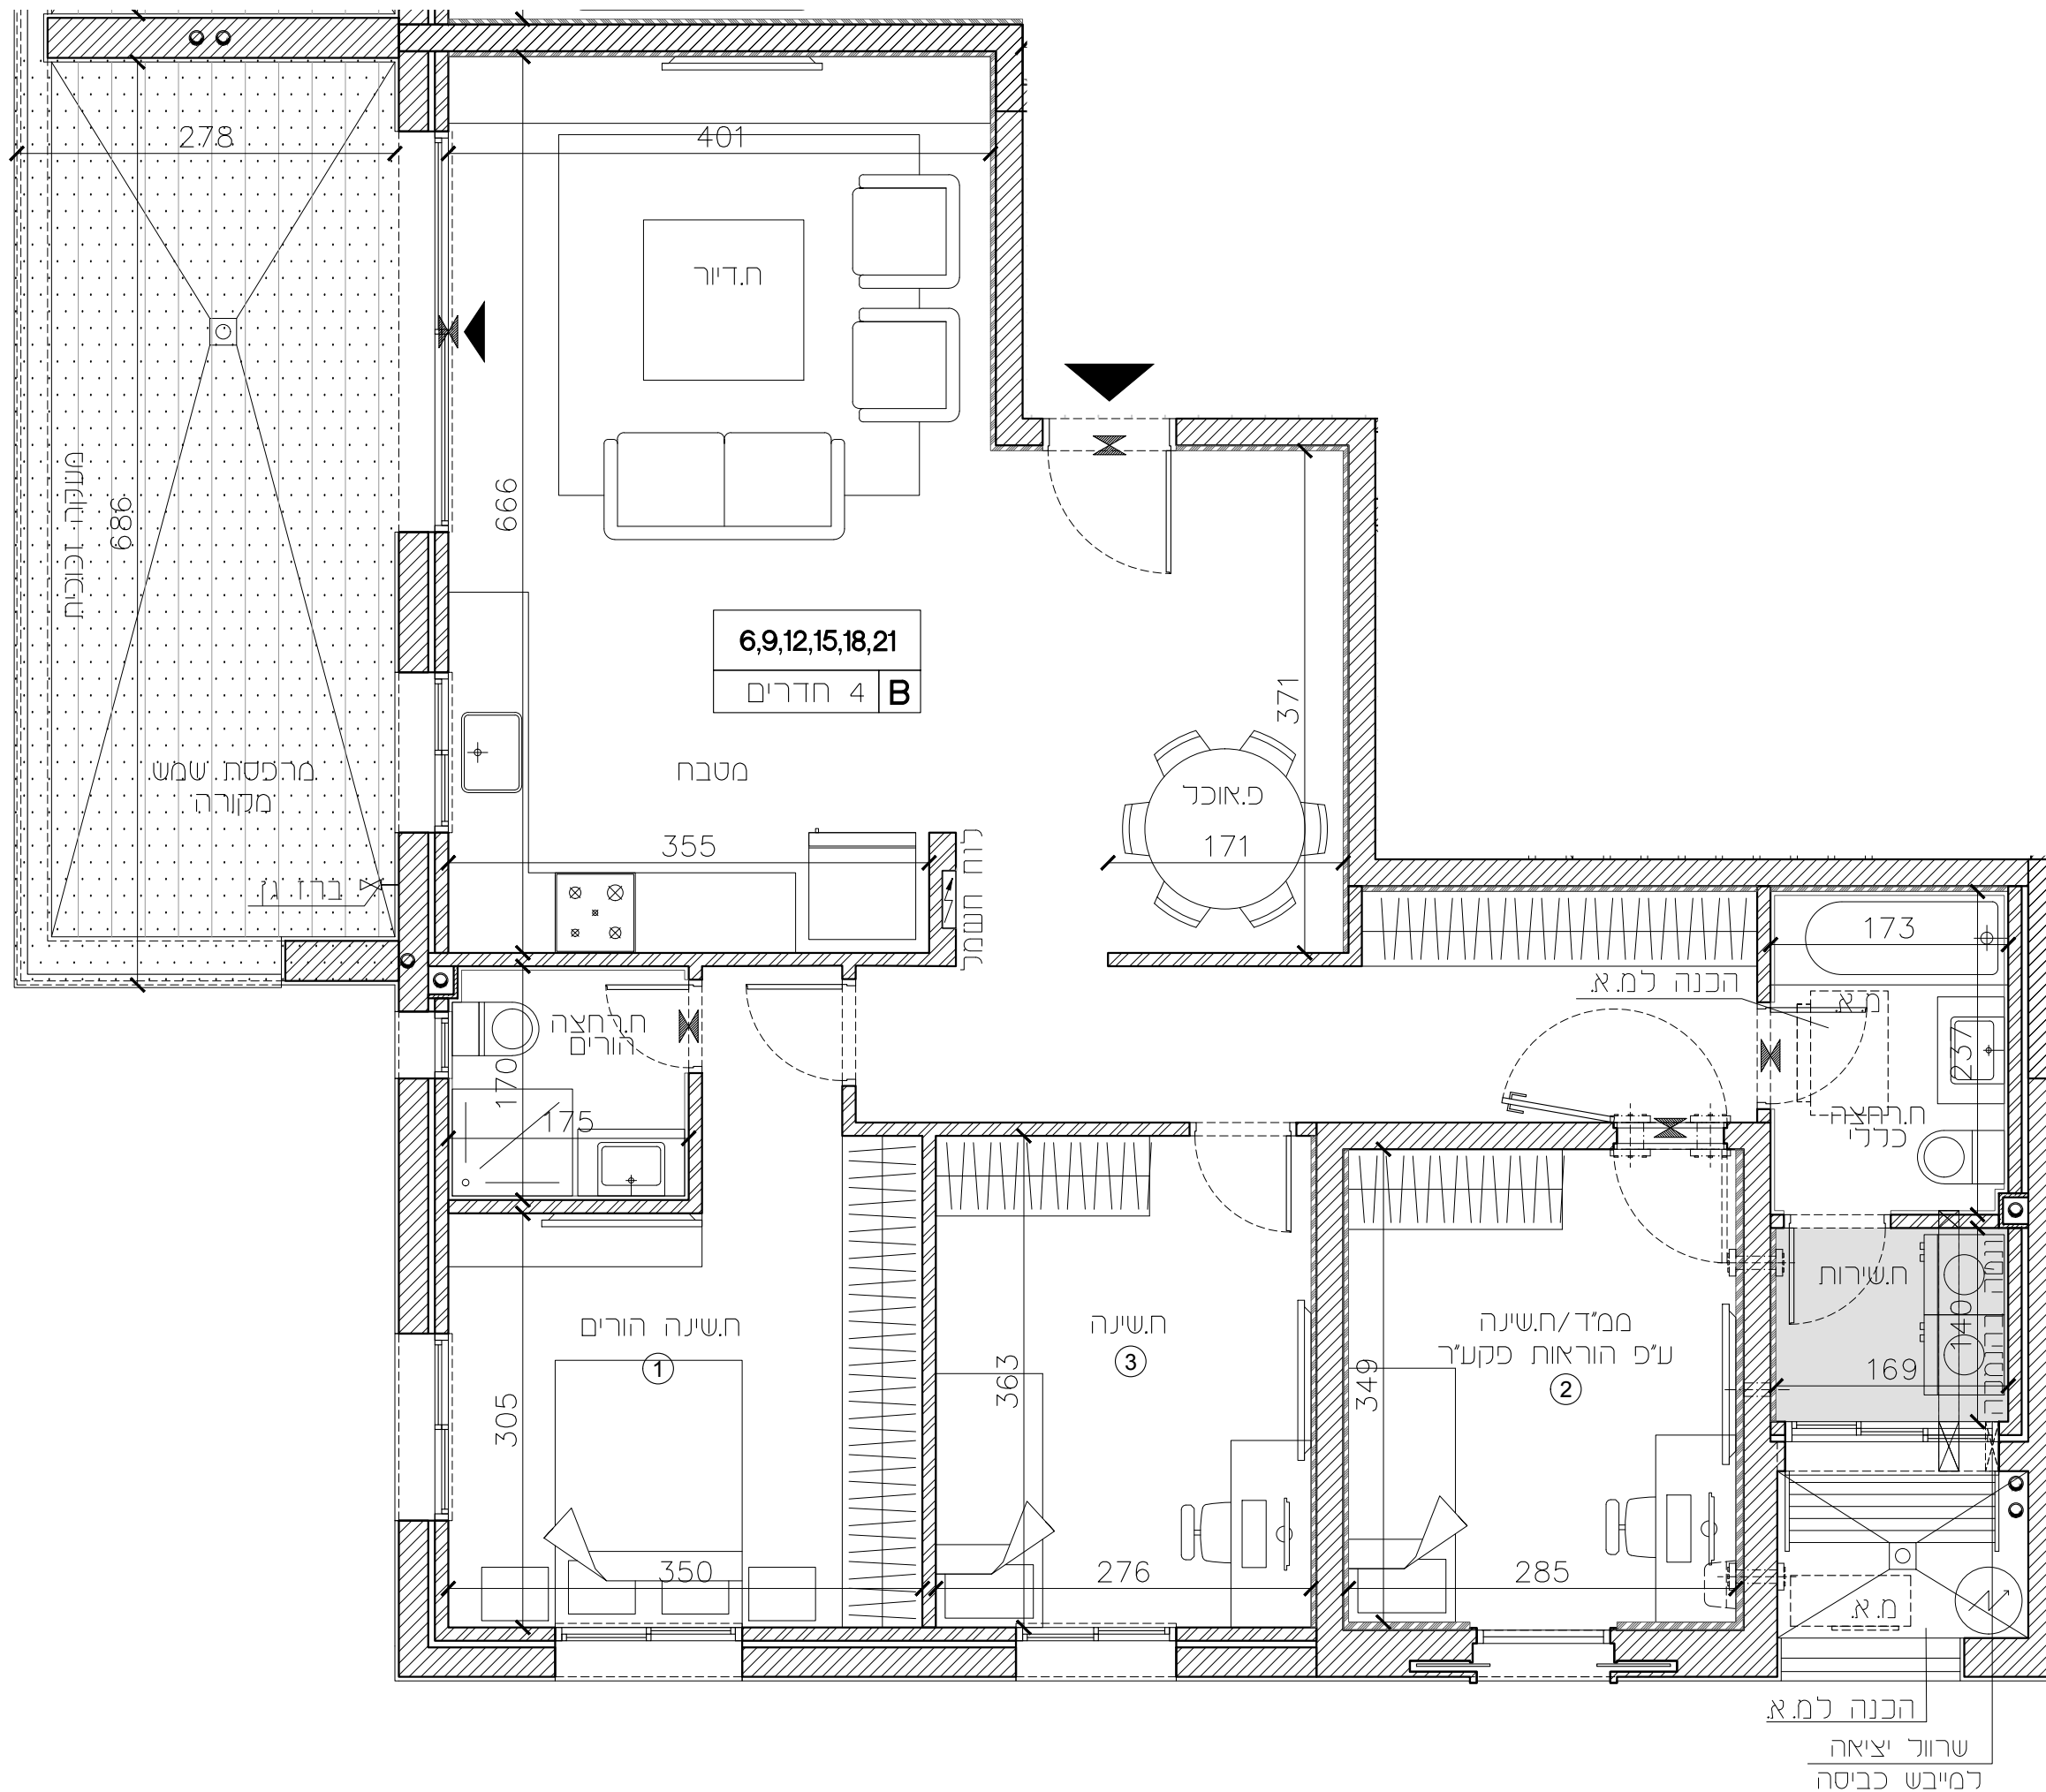

חיפה - מבואות דרומיים

חתימת הקונה:

חתימת המוכר:

217

מגרש

C

טיפוס

B2=37

בניין

1-6

קומה

7,10,13,16,19,22

דירות

01


מהדורה :

1 : 50

ק.מ. :


תאריך עדכון : 22.09.2024

תכנית קומה סכמטית :

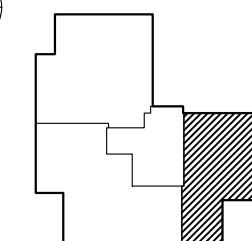

הערות :

לאחר קבלת היתר בנייה.

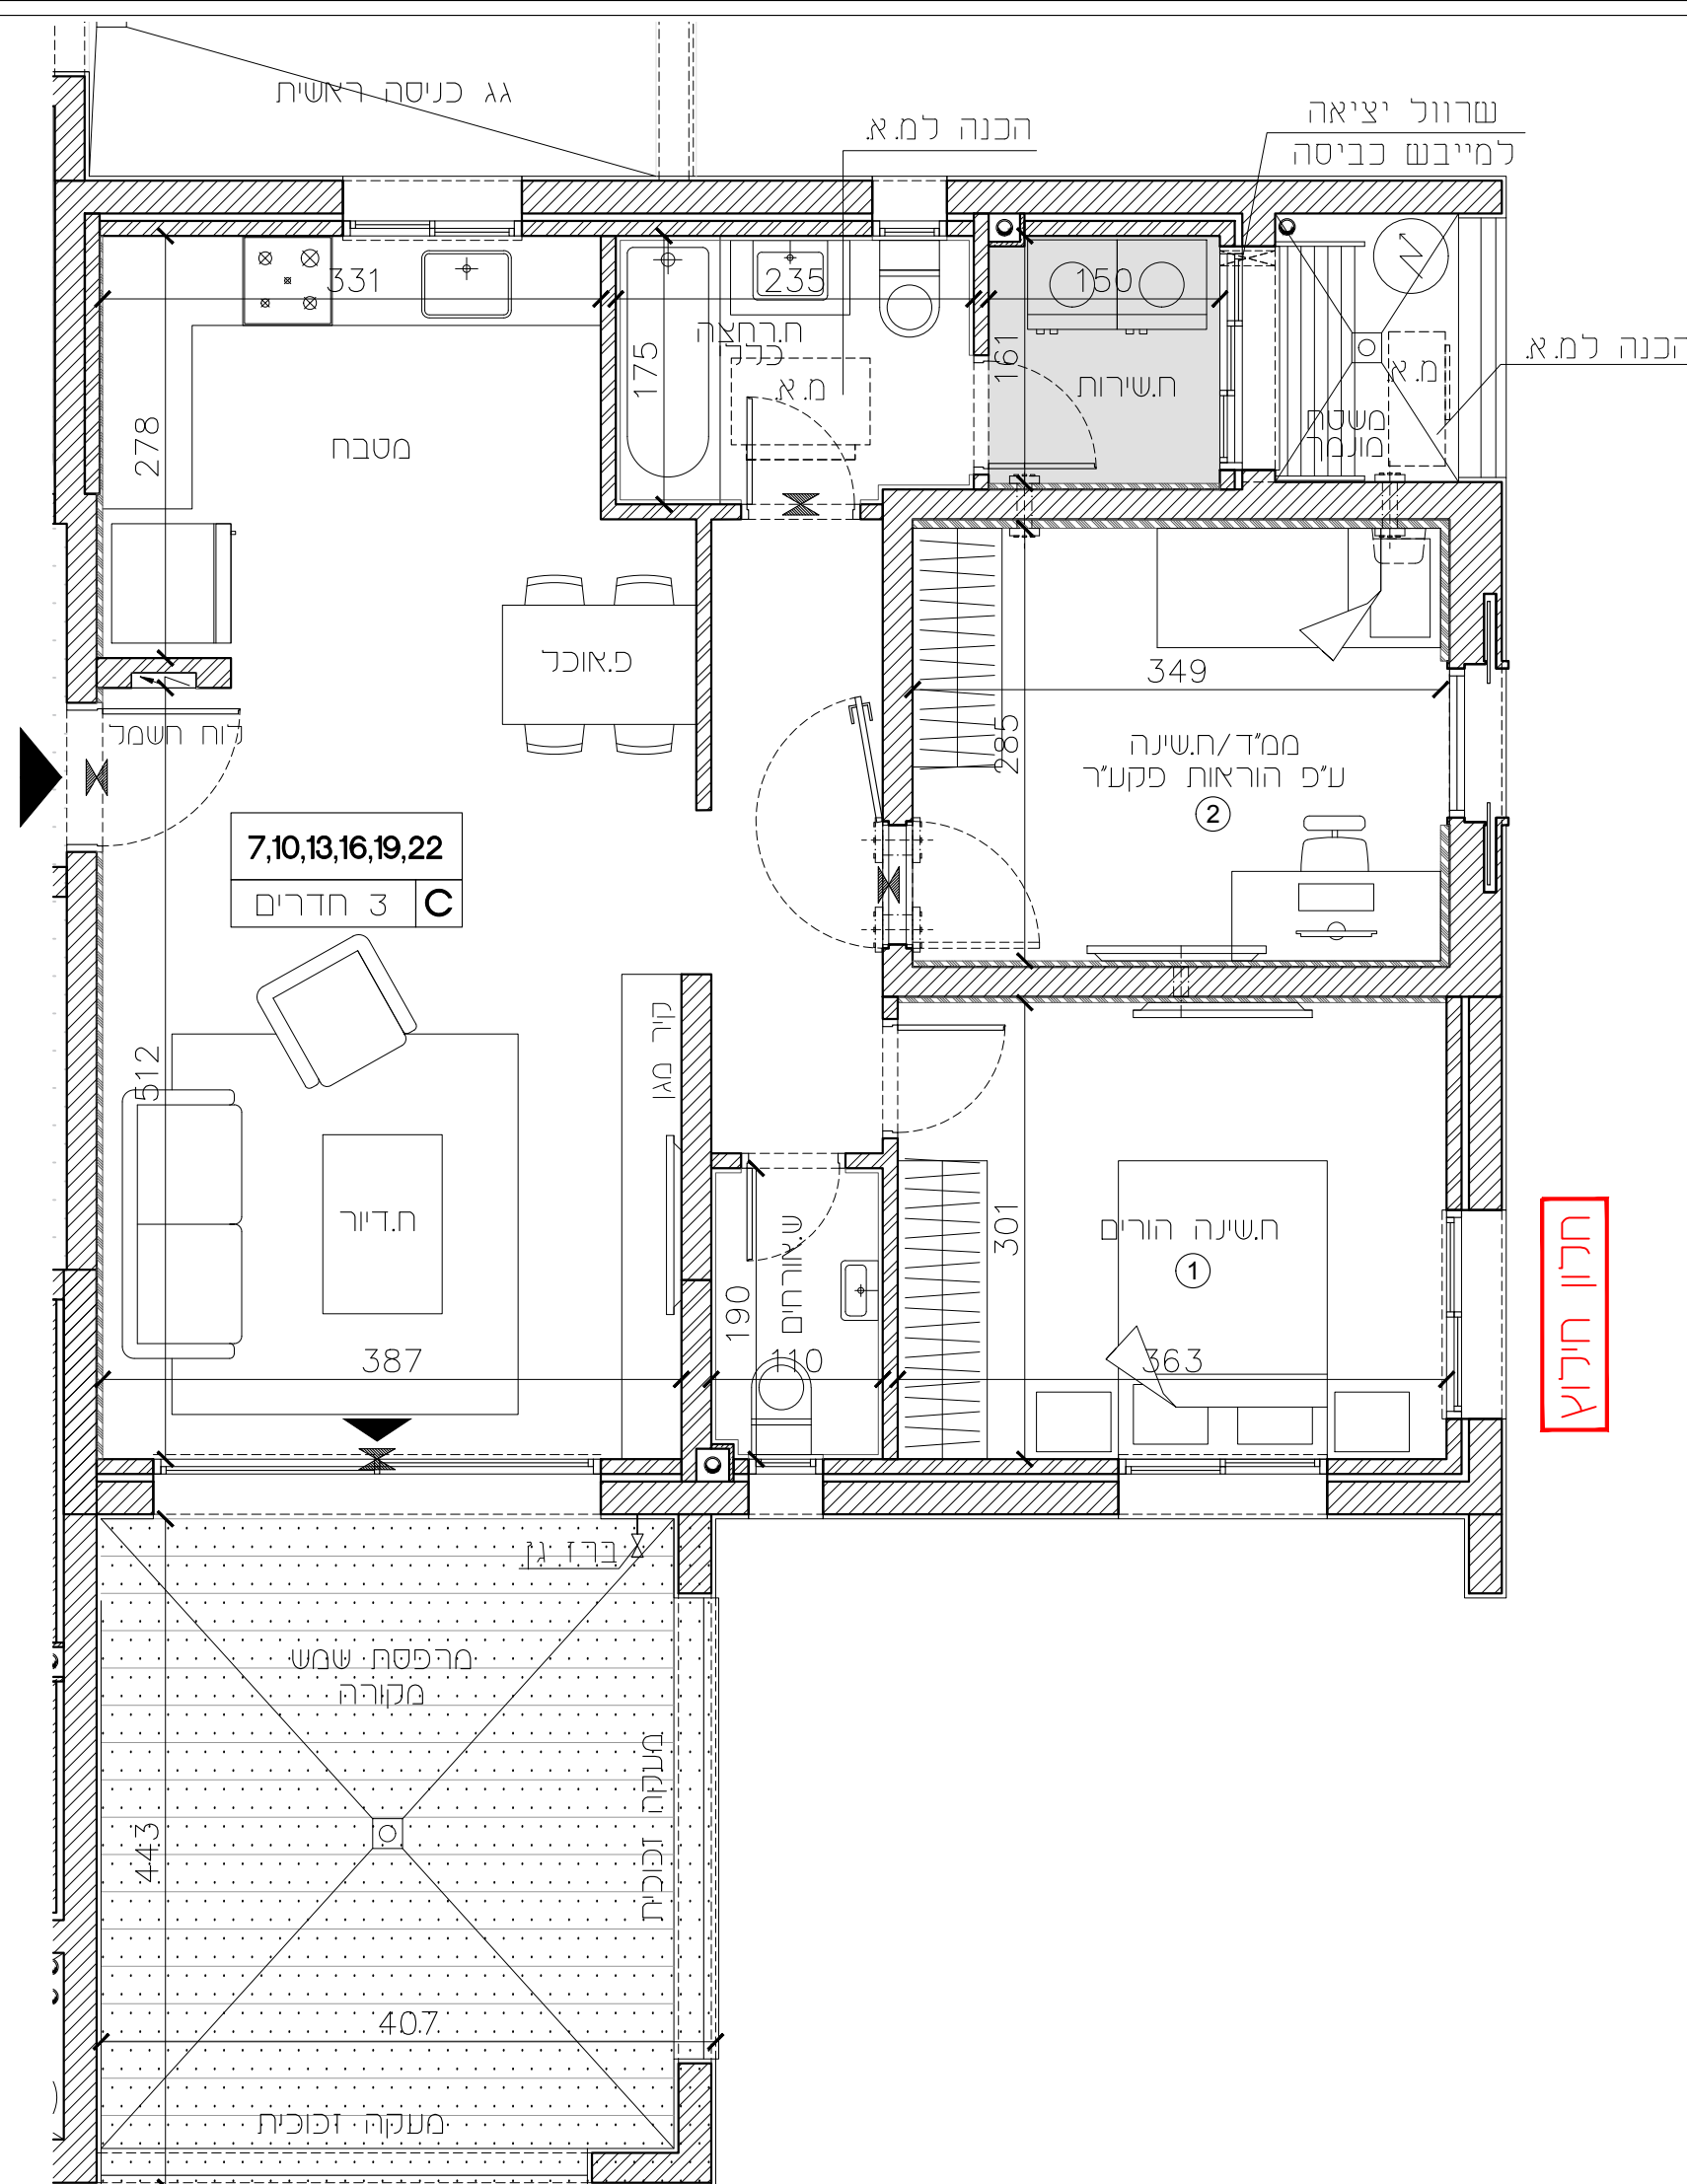

חלון חילוץ

חיפה - מבואות דרומיים

חתימת הקונה:

חתימת המוכר:

מגרש 217

מיפוס P1

בניין B2-37


קומה 7

דירות 23


מהדורה : 01

ק.מ. : 1:50

תאריך עדכון : 22.09.2024

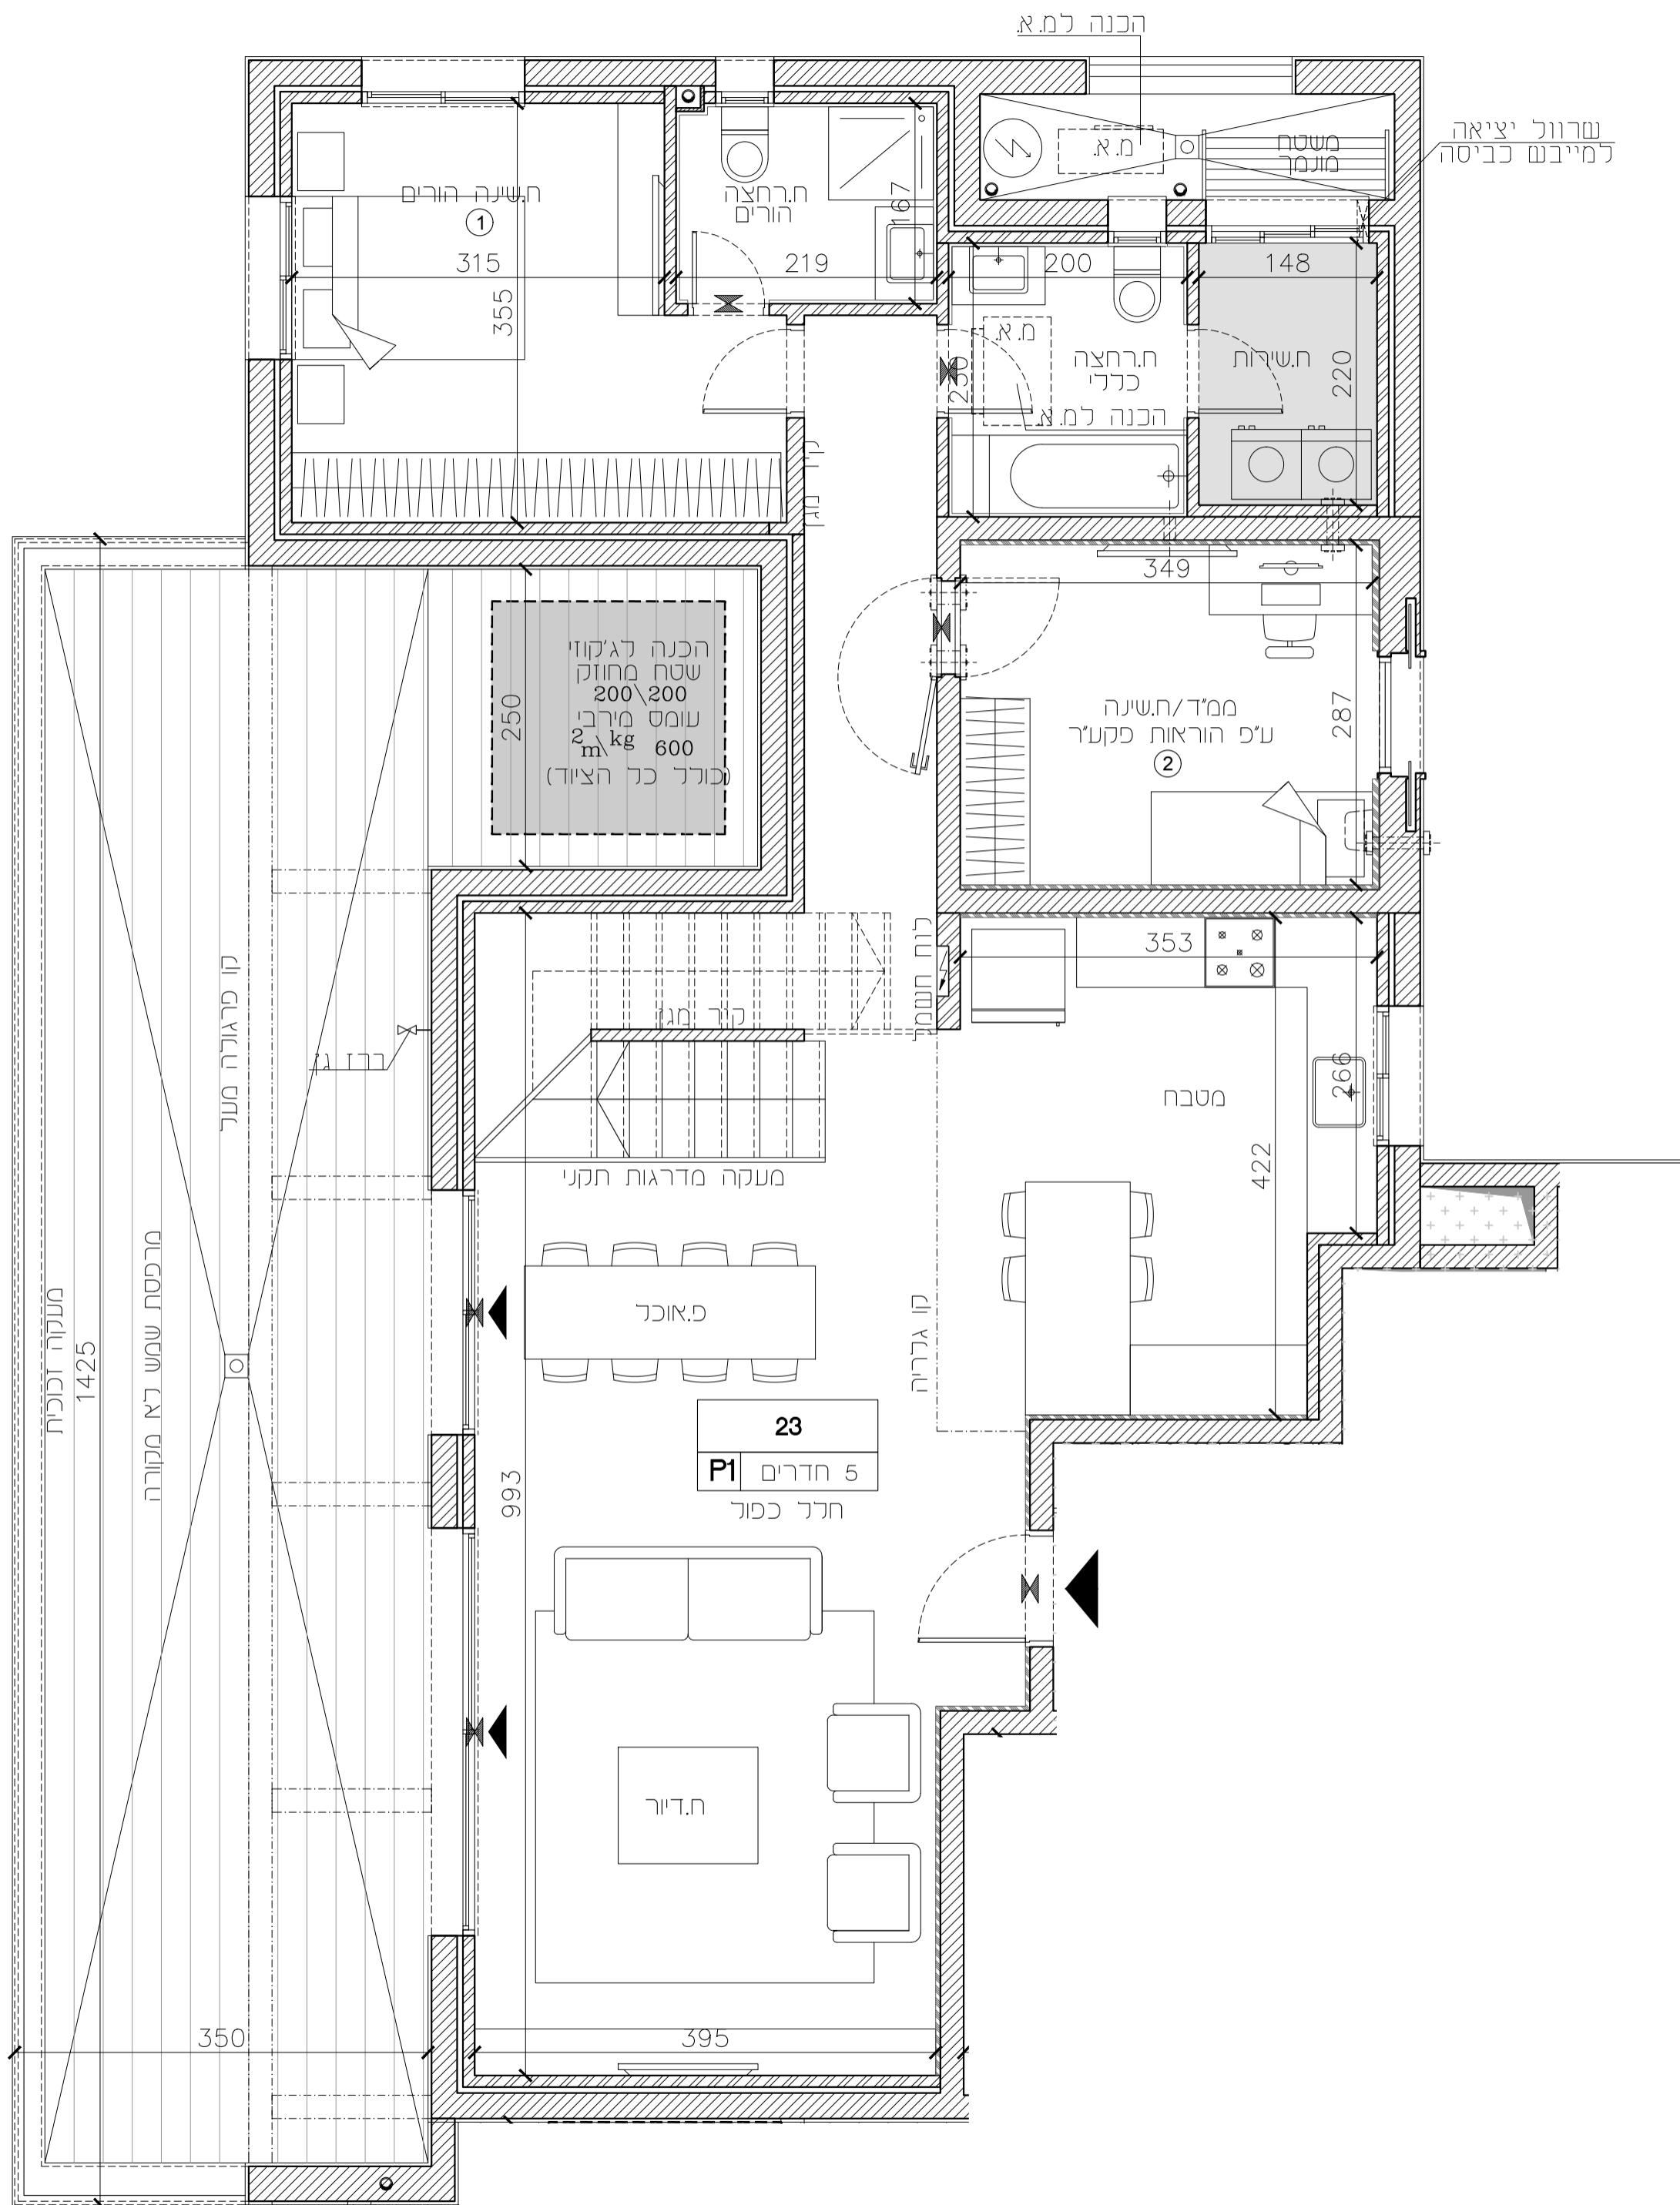

תכנית קומה סכמטית :

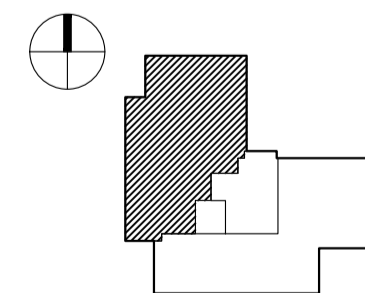

הערות :

לאחר קבלת היתר בנייה.

חיפה - מבואות דרומיים

חתימת הקונה:

חתימת המוכר:

מגרש 217

טיפוס P1

בניין B2=37


קומה עליית גג-8

דירות 23

מהדורה: 01


ק.מ.: 1:50

תאריך עדכון: 22.09.2024

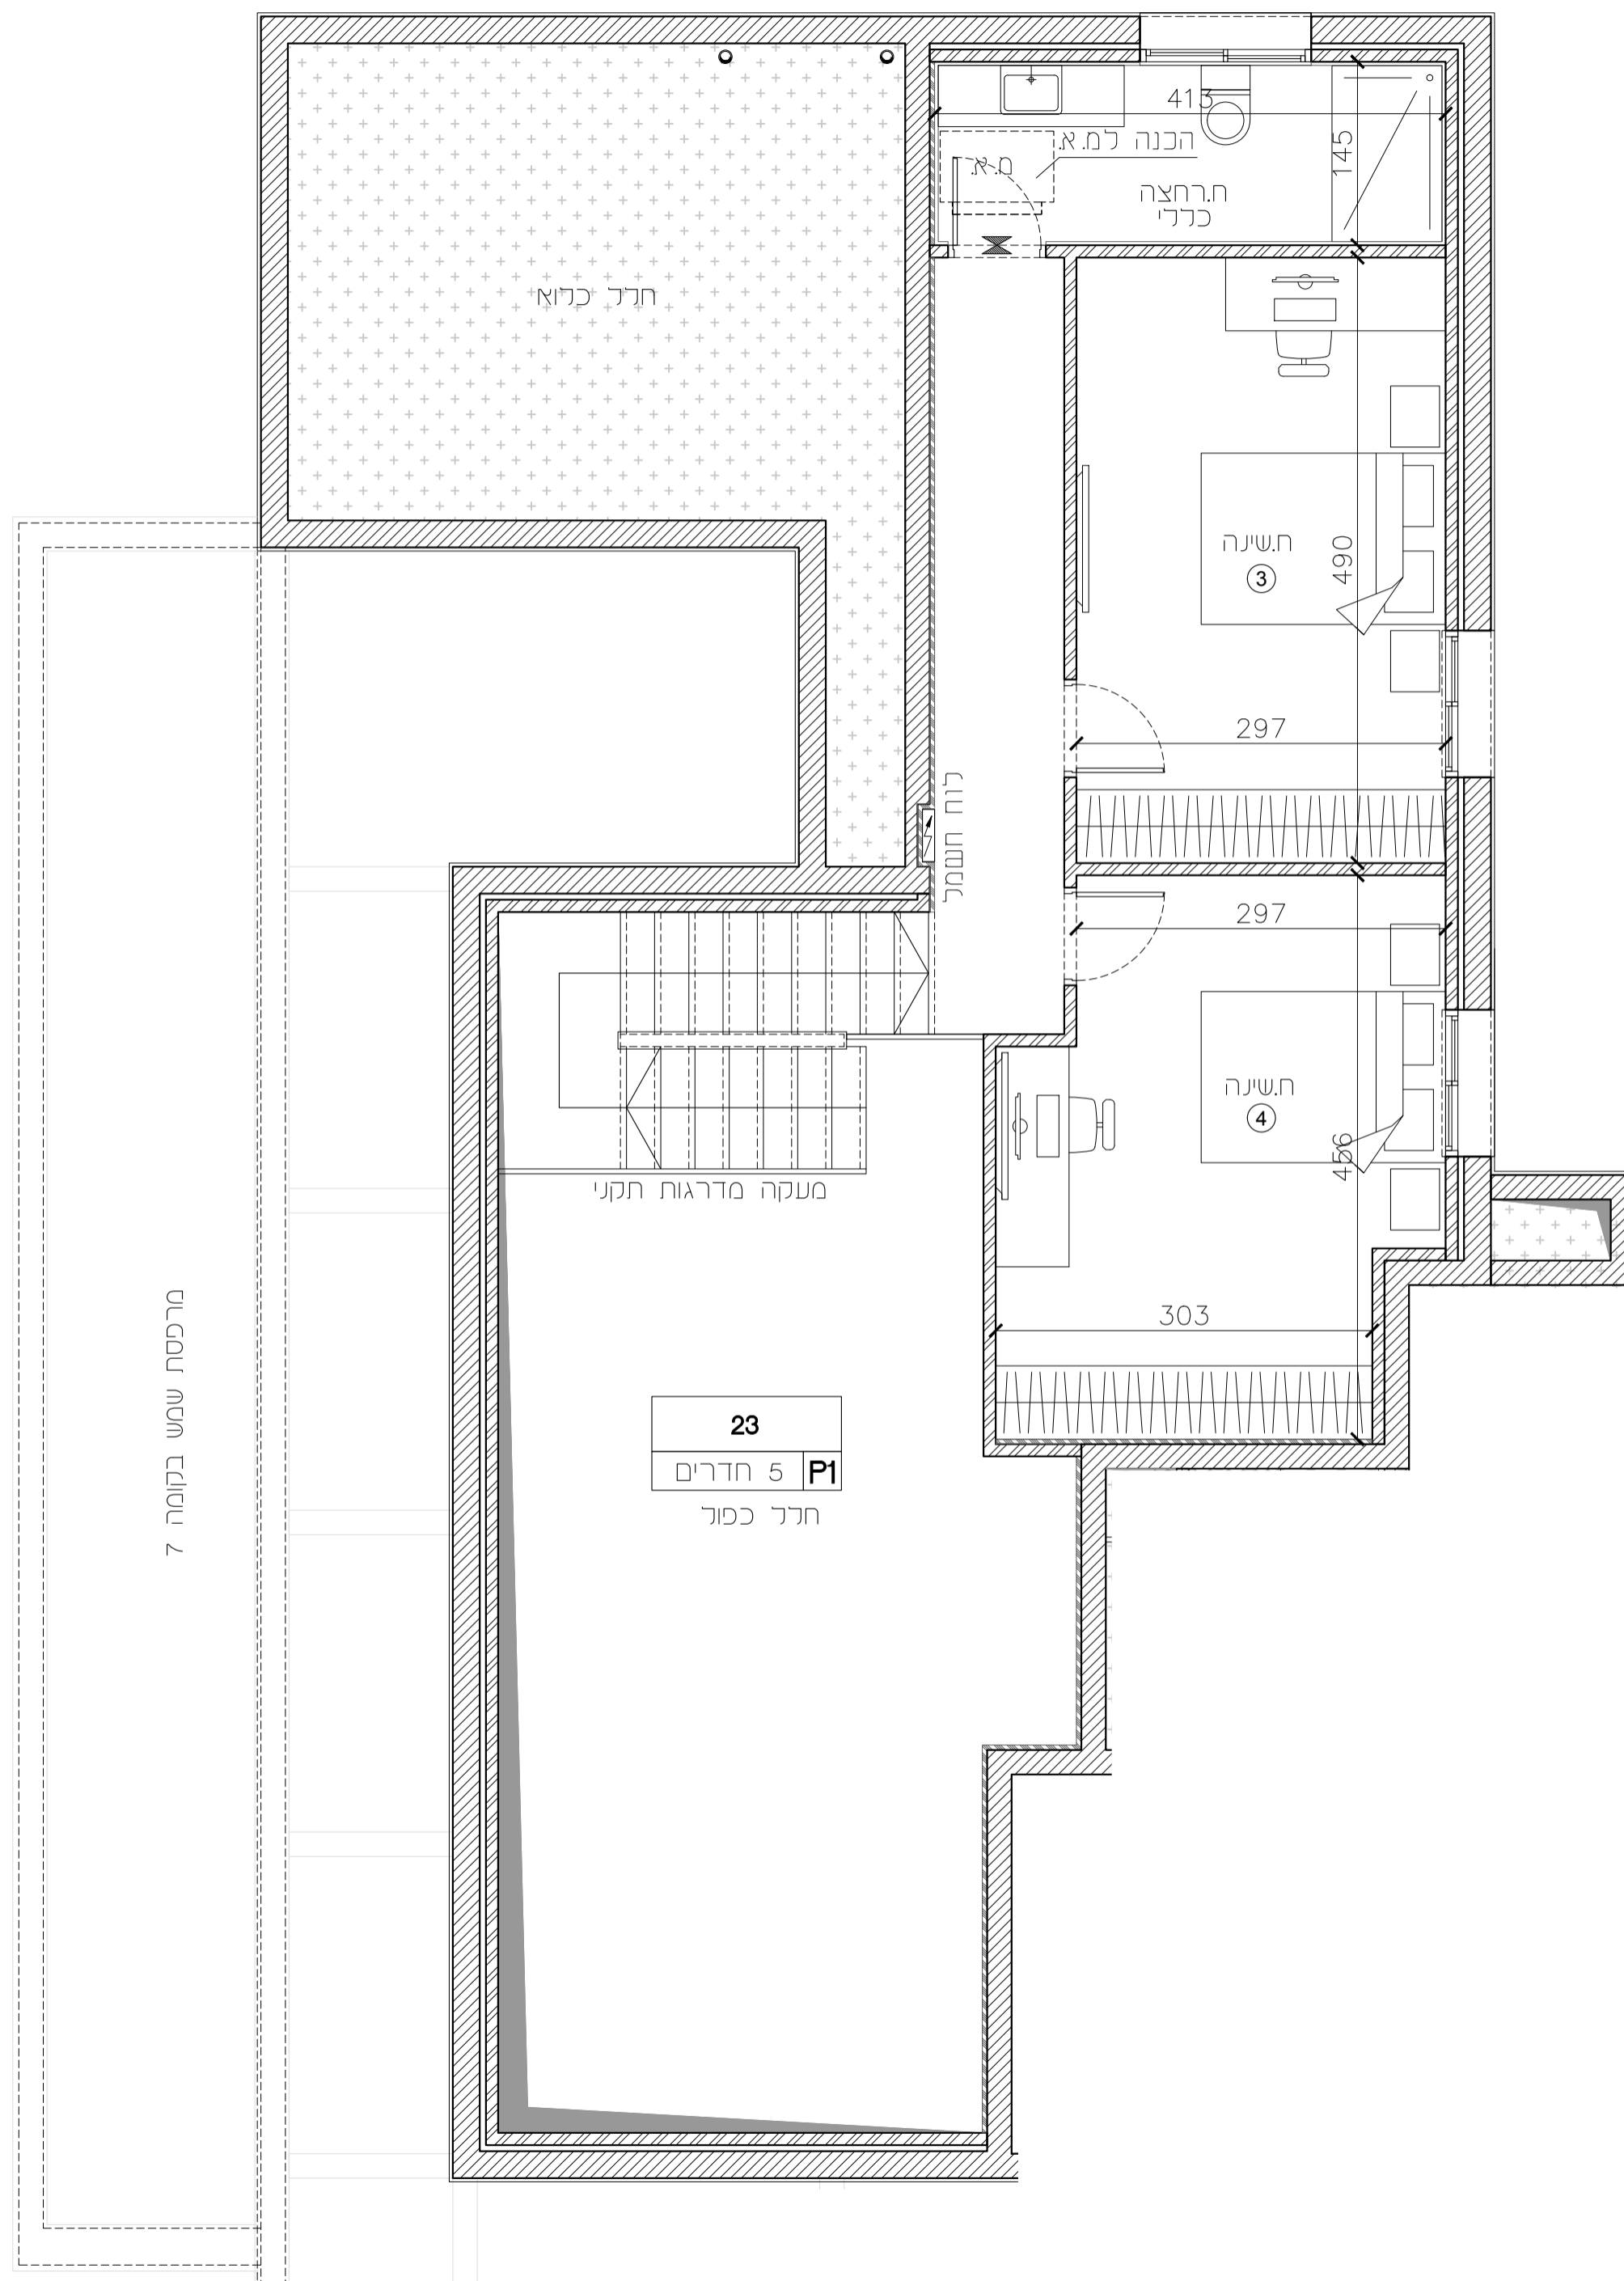

מרכזת שמש בקומה 7

תכנית קומה סכמטית:

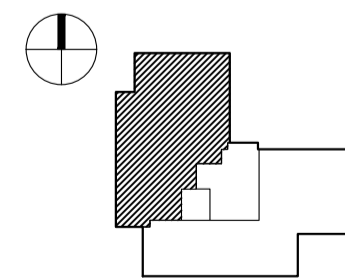

הערות:
לאחר קבלת היתר בנייה.


חיפה - מבואות דרומיים

חתימת הקונה:


חתימת המוכר:

217	מגרש
P2	סיפוס
B2=37	בניין
7	קומה
24	דירות
01	מהדורה:
1:50	ק.מ.:
22.09.2024	תאריך עכדון:

חלון חינוך

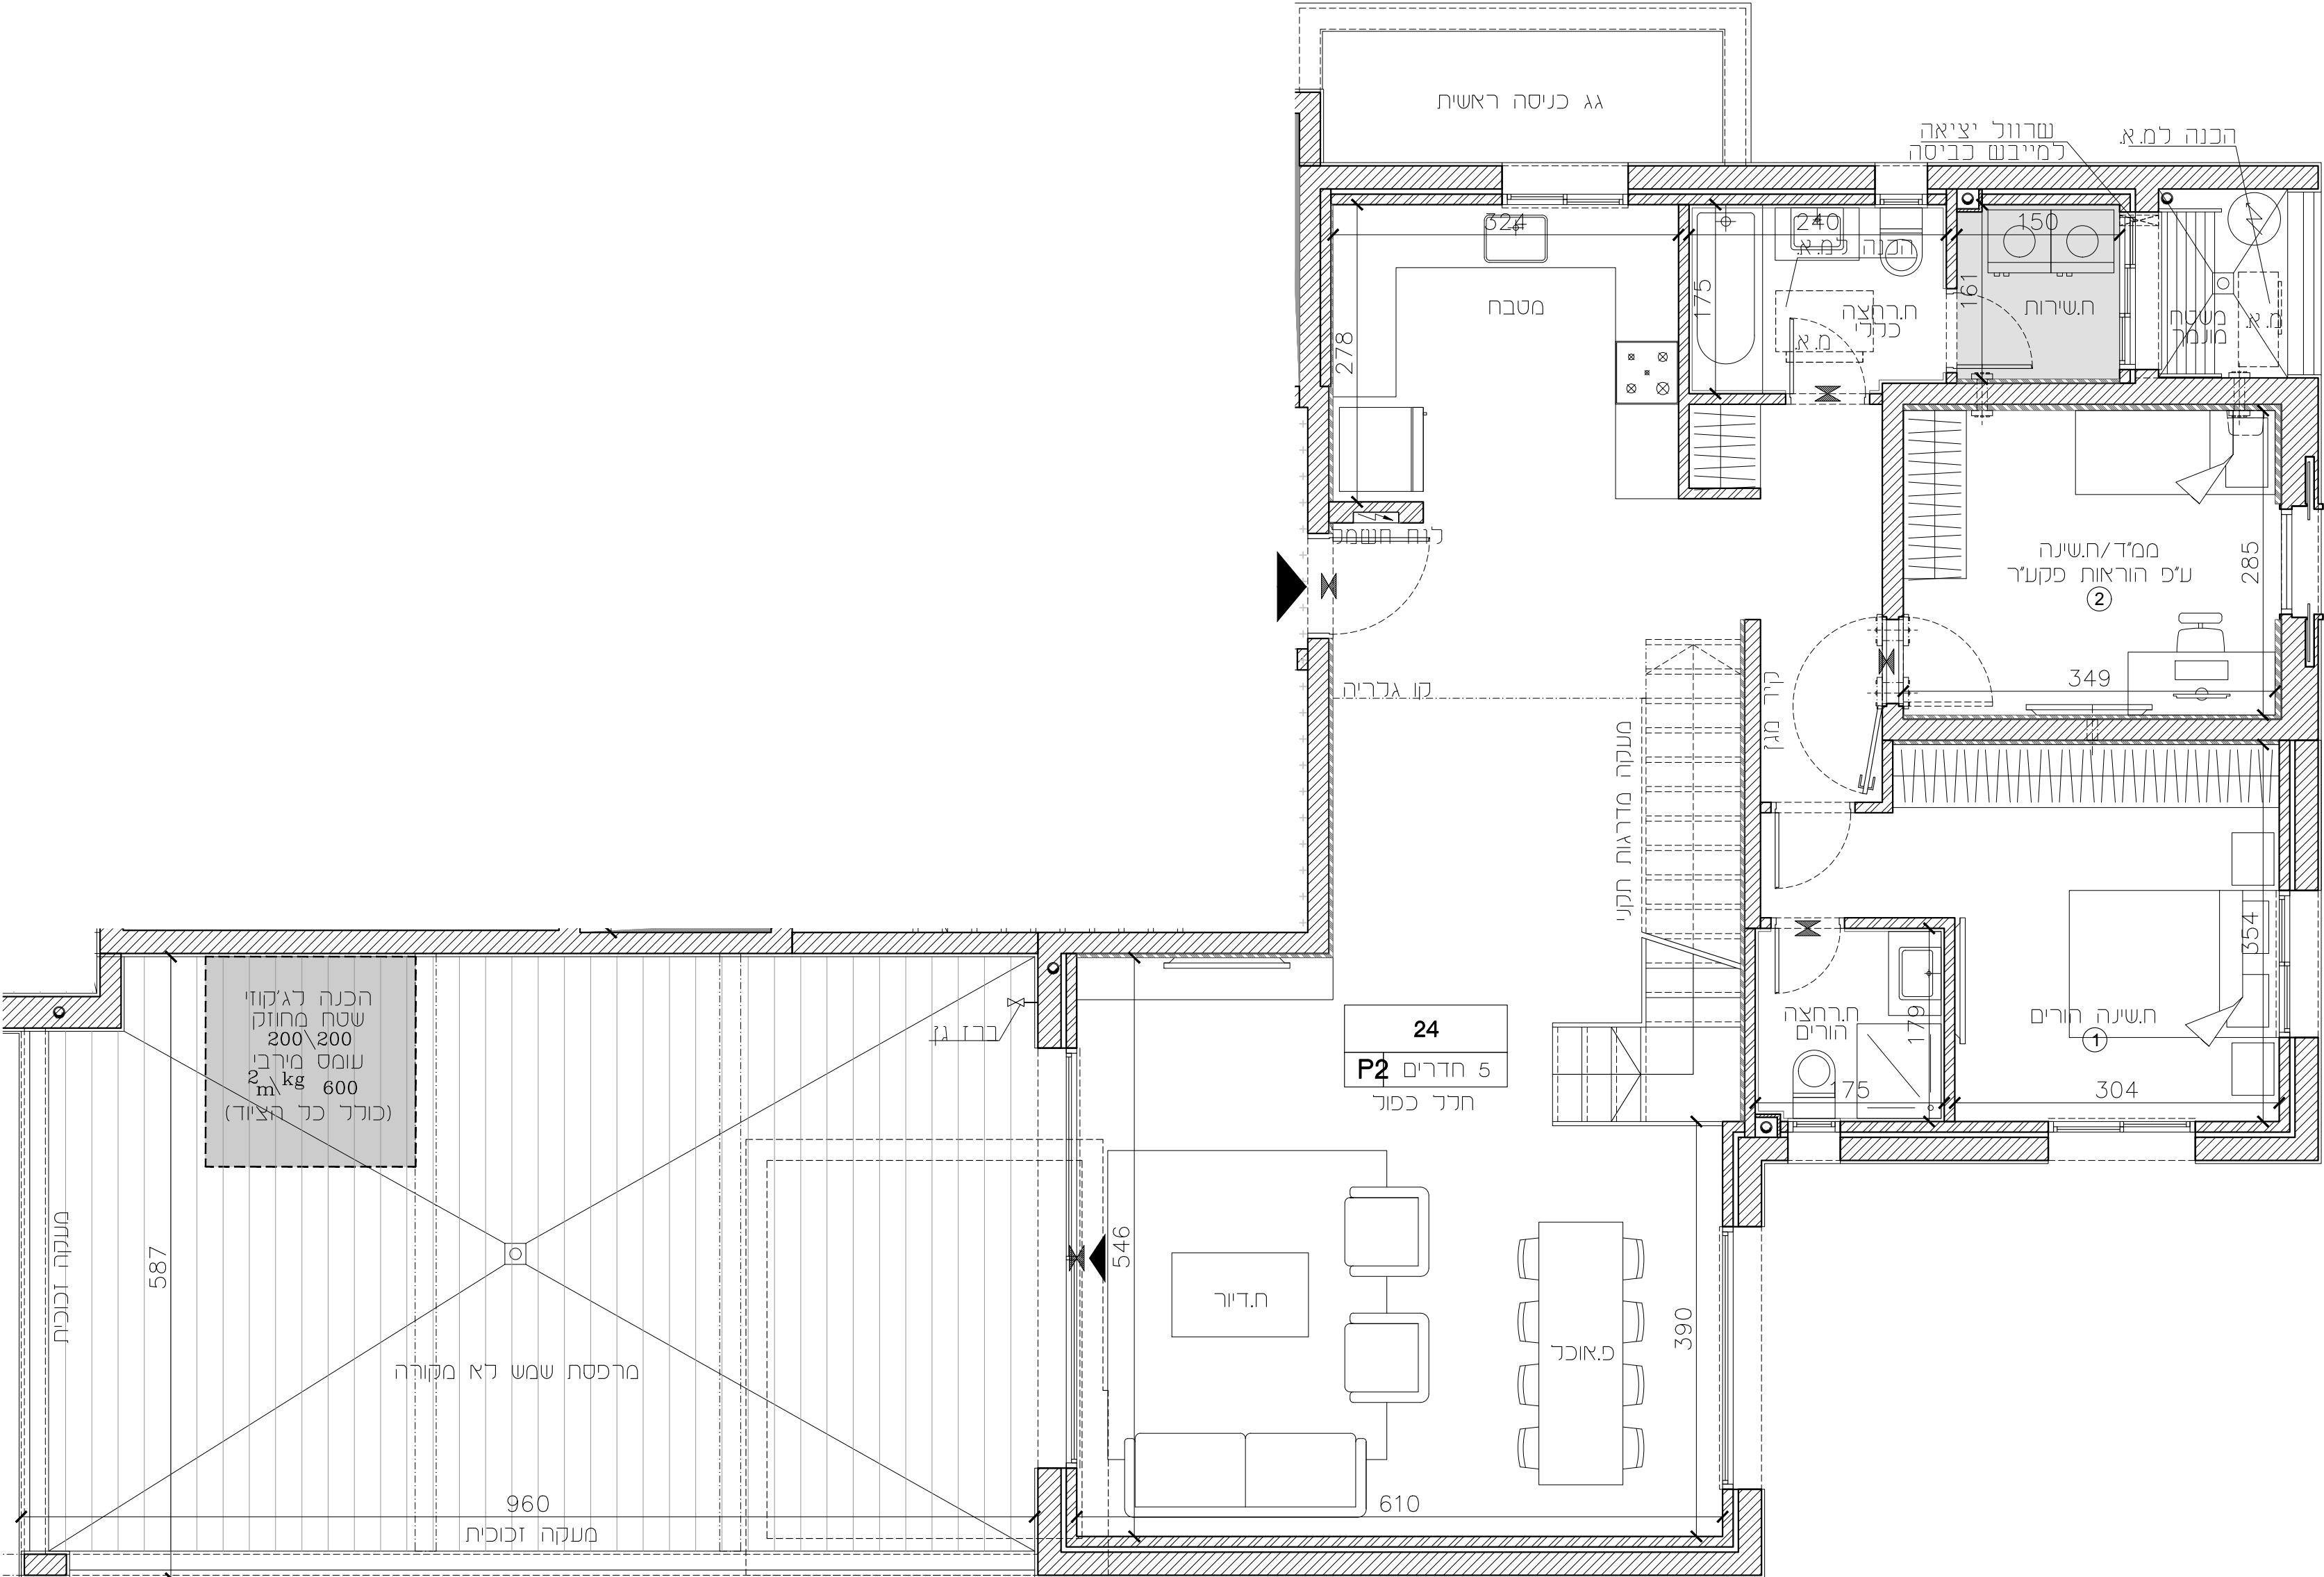

תכנית קומה סכמטית:

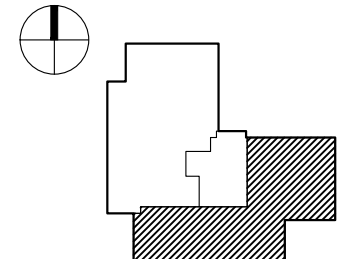

הערות:
לאחר קבלת היתר בנייה.

חצר אנגלית קומת מרתף 1 -

חיפה - מבואות דרומיים

חתימת הקונה:

חתימת המוכר:


217	מגרש
P2	טיפוס
B2=37	בניין
עליית גג-8	קומה
24	דירות

01 : מהדורה :

1 : 50 : ק.מ. :

22.09.2024 : תאריך עדכון :

תכנית קומה סכמטית :

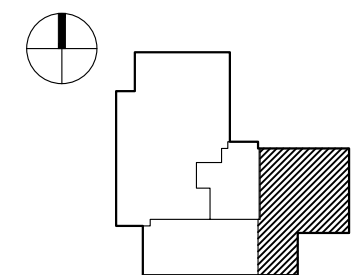


הערות :

לאחר קבלת היתר בנייה.

שורץ בסנוסוף אדריכלים ובוני ערים בע"מ
Schwartz Besnosoff Architects & Town Planners ltd

04-8378813 פקס 04-8371844 טל 3525114 חימוח 145 יפו תדד
145a Derech Yaffo St. Haifa 3525114 IL. Tel: +972-4-8371844 Fax: +972-4-8378813
www.arch-sb.com office@arch-sb.com

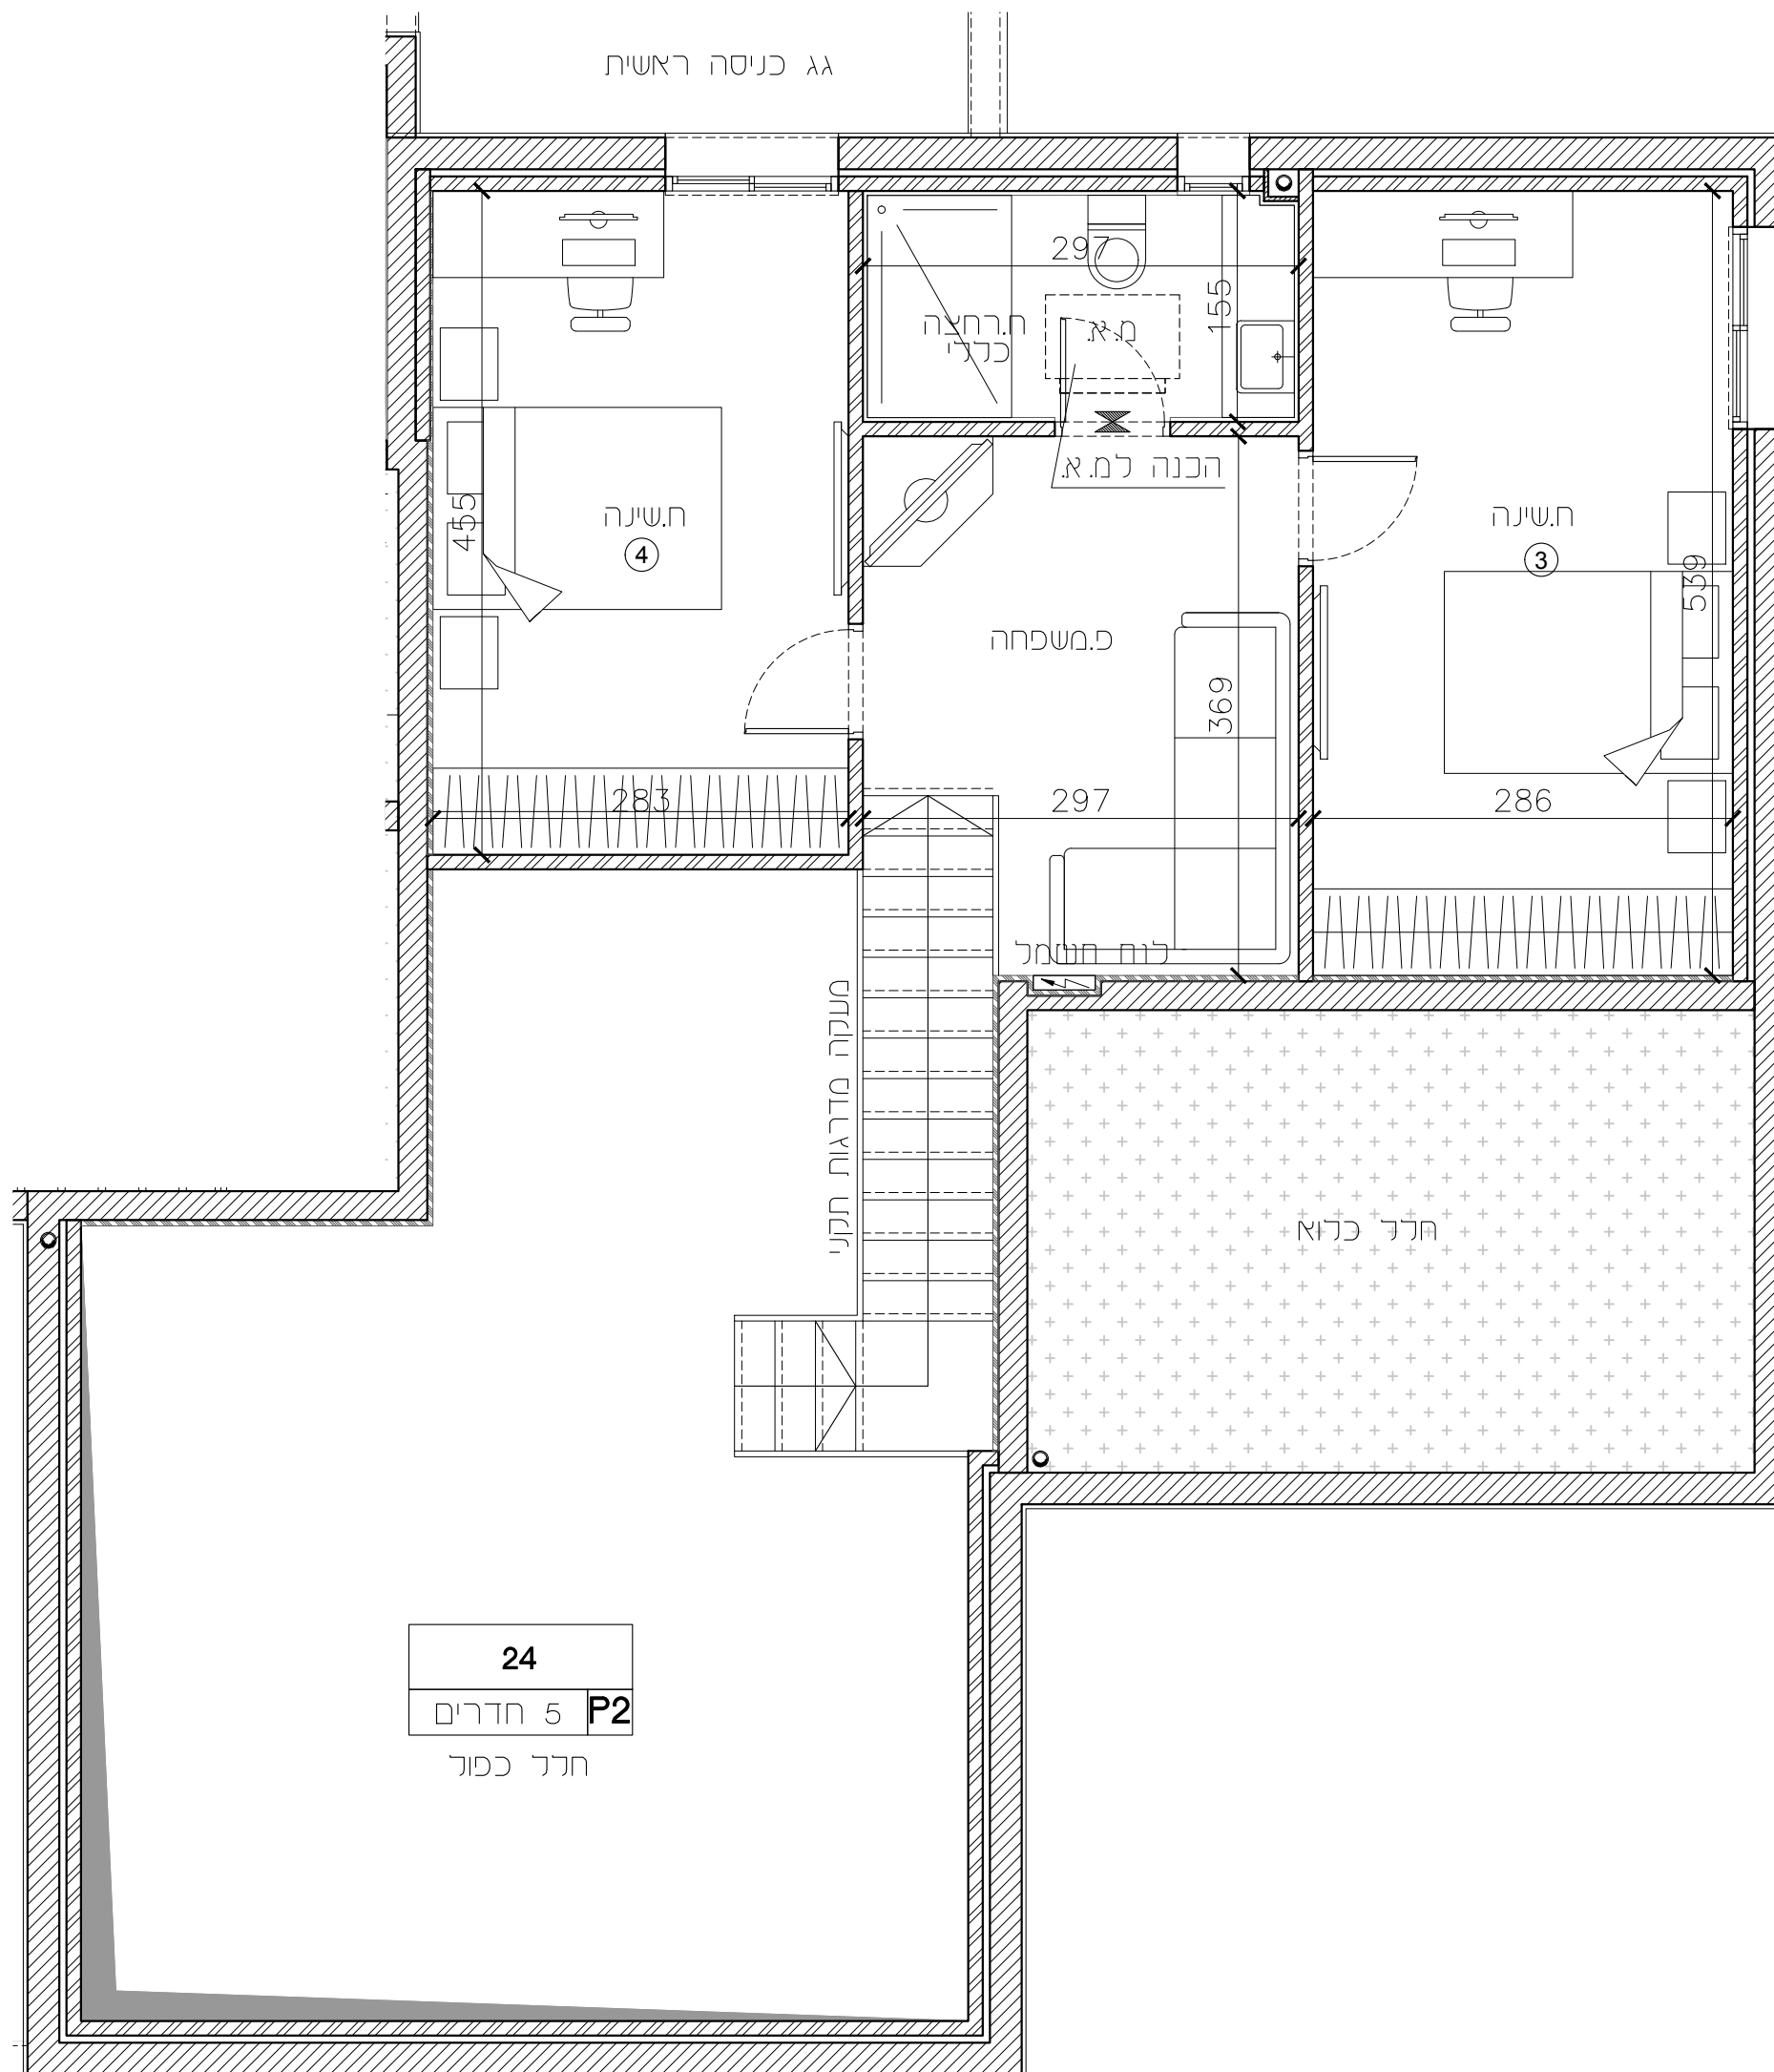

24
P2 5 חדרים
חדר כפוך