


חיפה - מבואות דרומיים

חתימת הקונה:

חתימת המוכר:

217	מגרש
A	טיפוס
B3=36	בניין
-1	קומה
1	דירות
01	מהדורה :
1 : 50	ק.מ. :
22.09.2024	תאריך עדכון :

תכנית קומה סכמטית :

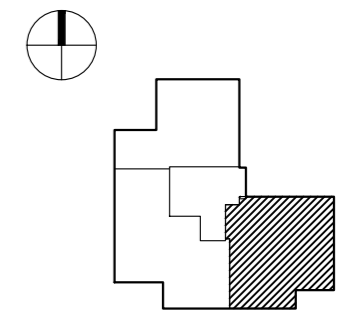


הערות :

לאחר קבלת היתר בנייה.

שורץ בסנוסוף אדריכלים ובני ערים בע"מ
Schwartz Besnosoff Architects & Town Planners Ltd

דרך יפו 145 א' חיפה 3525114 טל 04-8371844 פקס 04-8378813
145a Derech Yaffo St. Haifa 3525114 IL Tel +972-4-8371844 Fax +972-4-8378813
www.arch-sb.com office@arch-sb.com

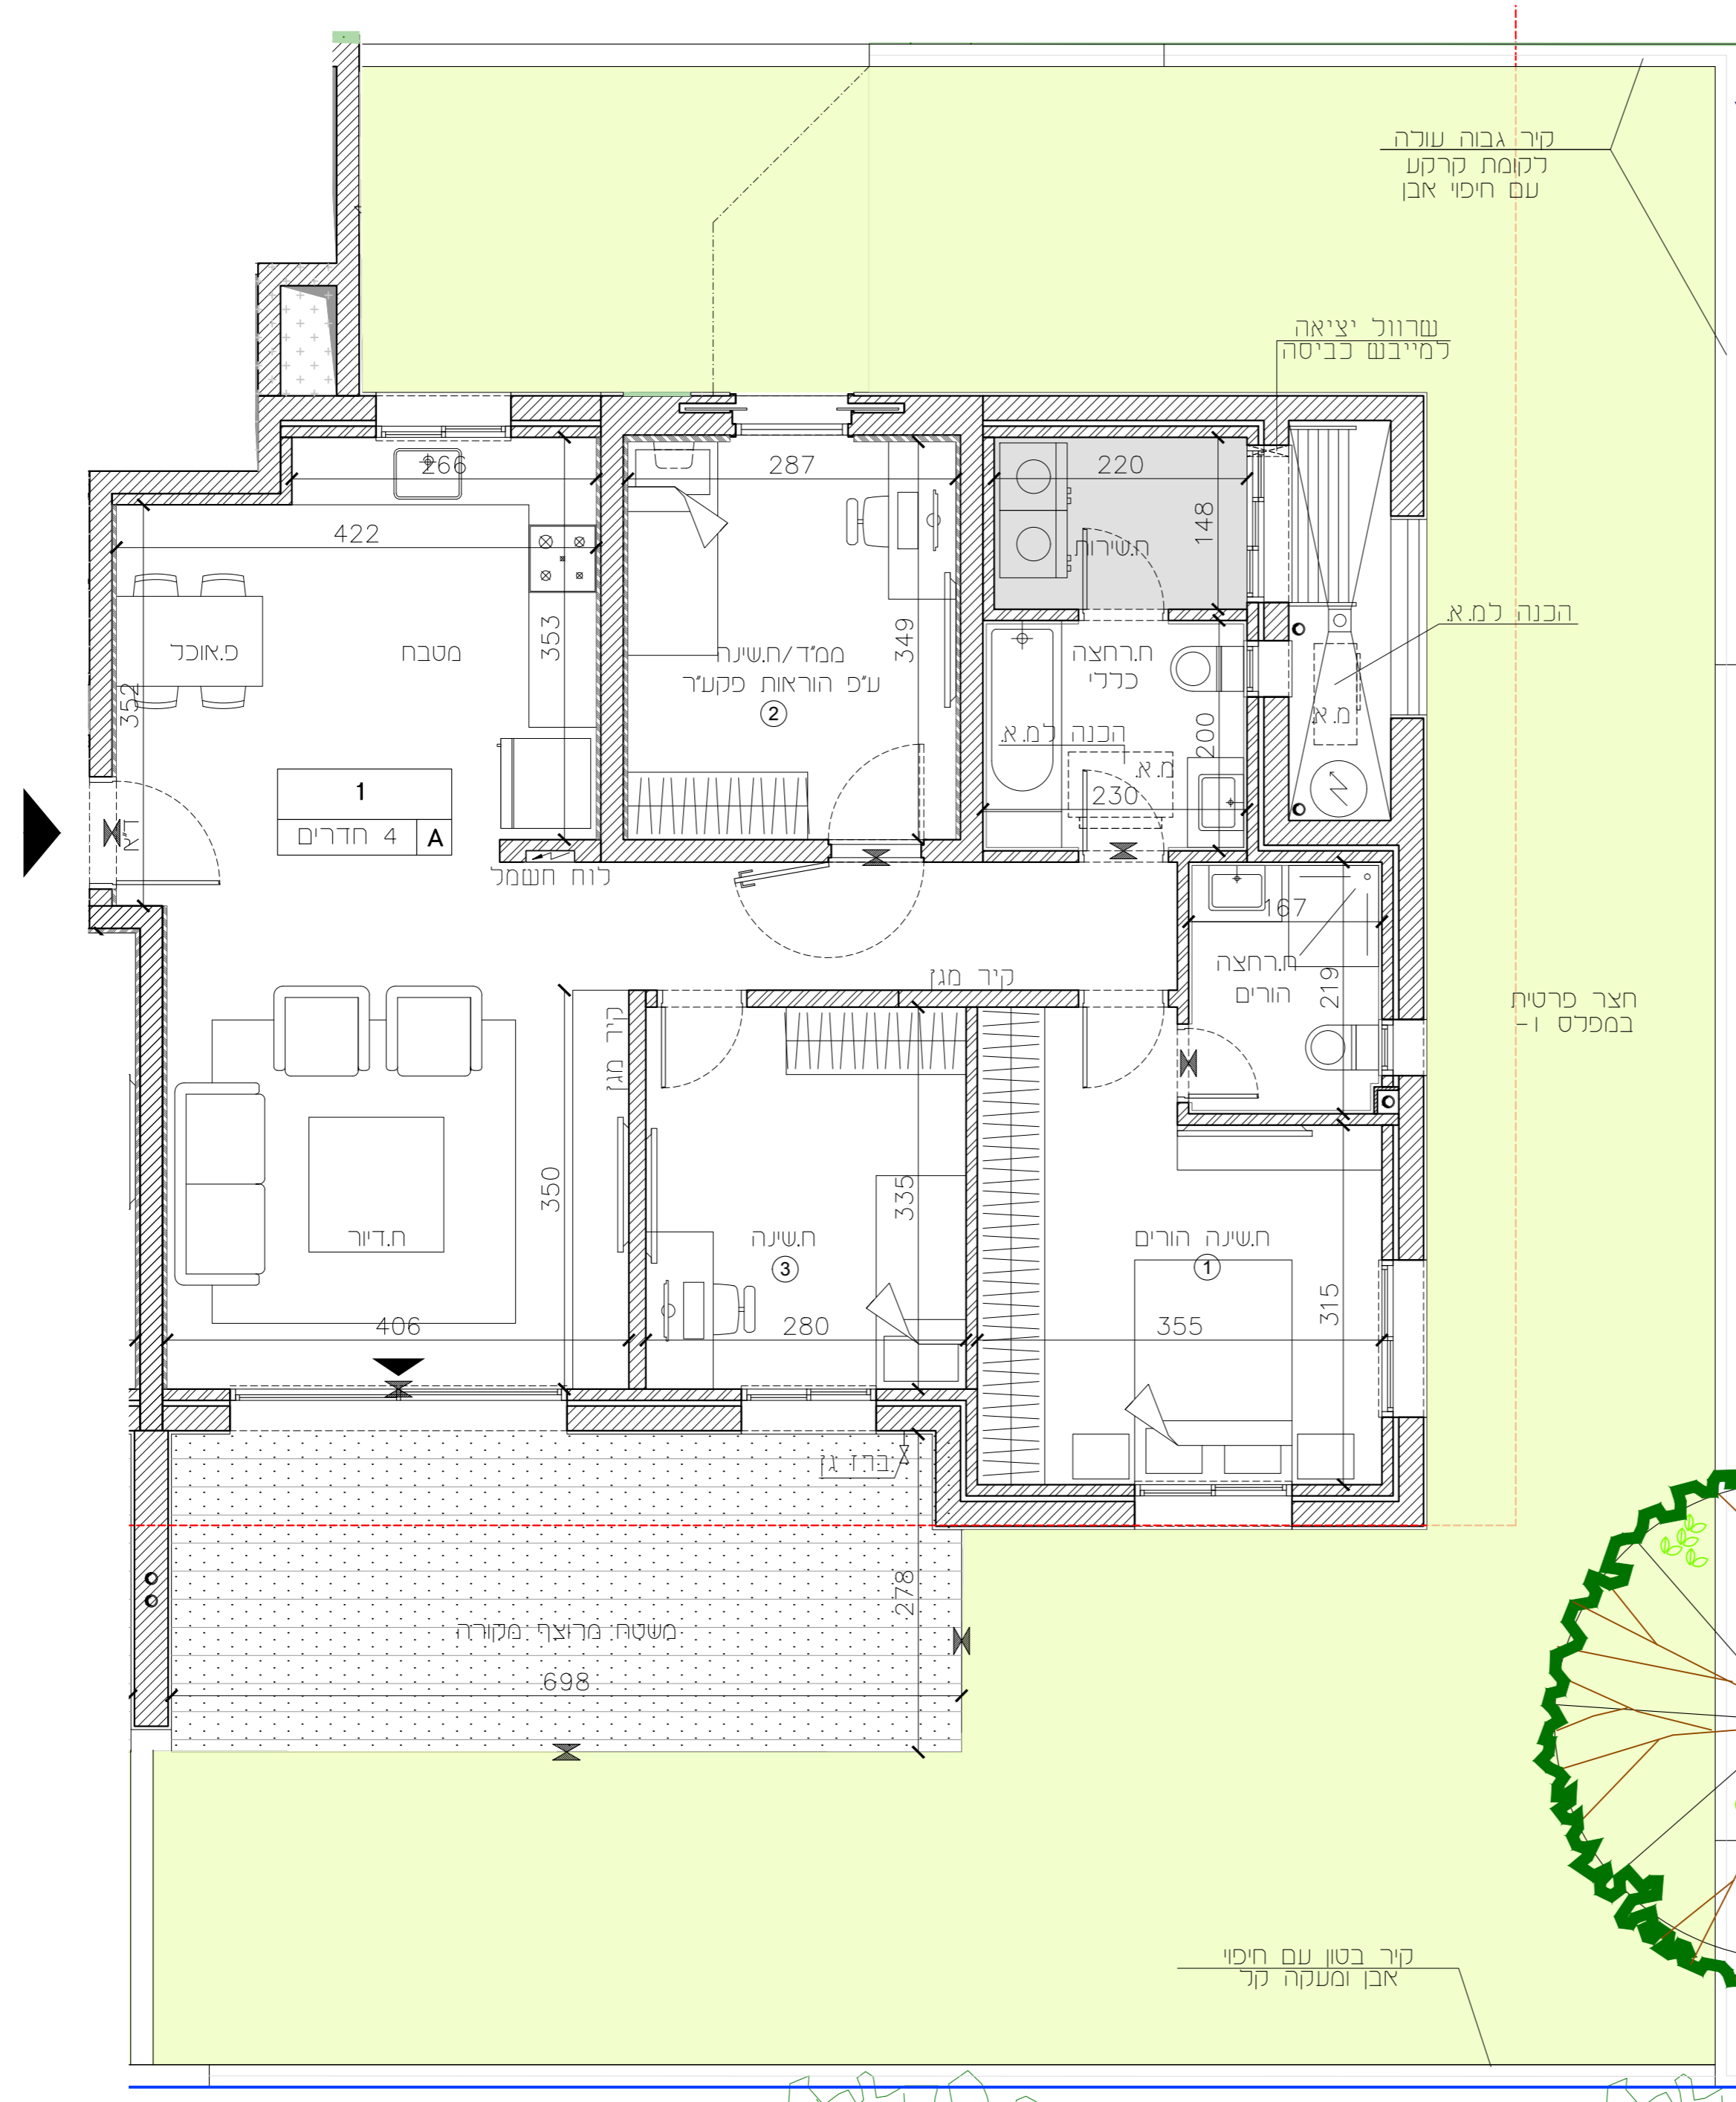

חיפה - מבואות דרומיים


חתימת הקונה:

חתימת המוכר:

מגרש	217
טיפוס	B
בניין	B3=36
קומה	-1
דירות	2
מהדורה :	01
ק.מ. :	1 : 50

תאריך עדכון : 22.09.2024

תכנית קומה סכמטית :

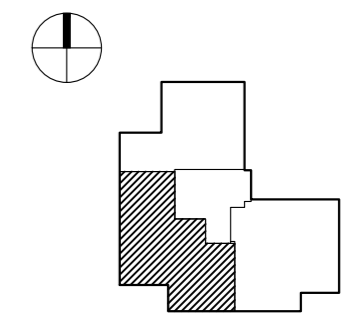


הערות :

לאחר קבלת היתר בניה.

שורץ בסנוסוף אדריכלים ובוני ערים בע"מ
Schwartz Besnosoff Architects & Town Planners Ltd

דרך יפו 145 א' חיפה 3525114 טל 04-8371844 פקס 04-8378813
145a Derech Yaffo St. Haifa 3525114 IL Tel +972-4-8371844 Fax +972-4-8378813
www.arch-sb.com office@arch-sb.com

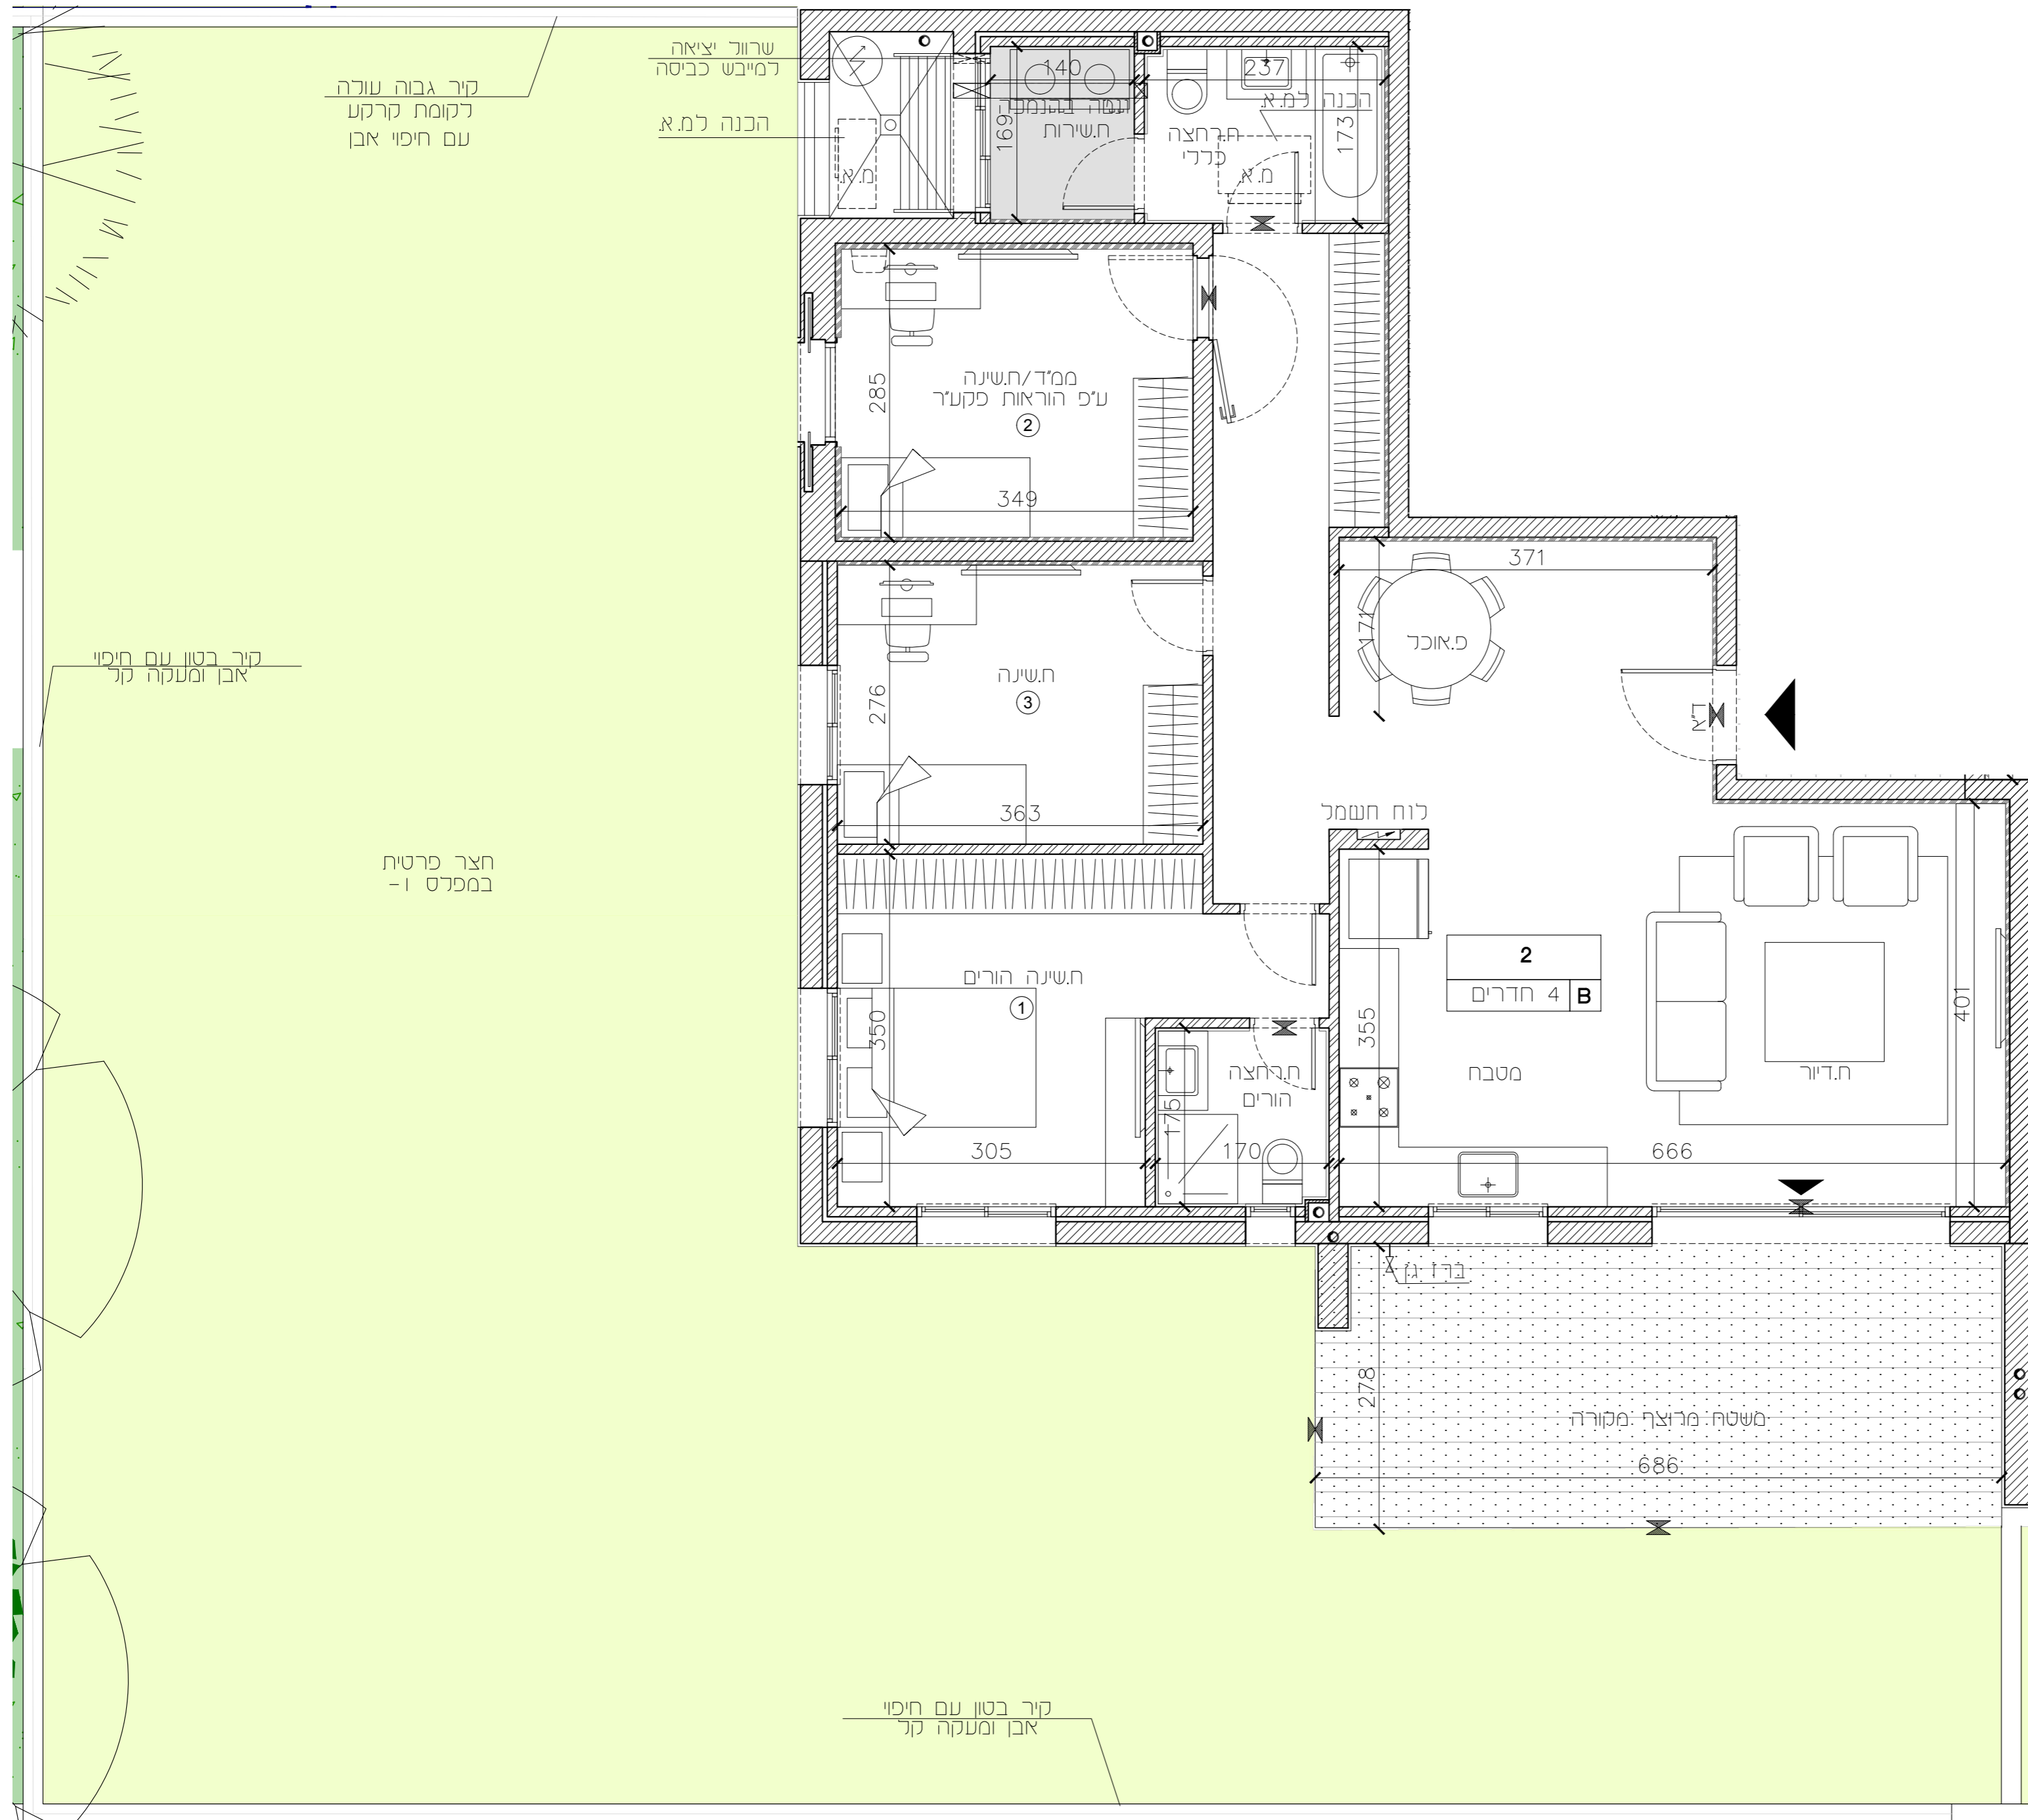

חיפה - מבואות דרומיים

חתימת הקונה:

חתימת המוכר:


217	מגרש
G	טיפוס
B3=36	בניין
0	קומה
3	דירות

מהדורה : 01

ק.מ. : 1 : 50

תאריך עדכון : 25.09.2024


תכנית קומה סכמטית :

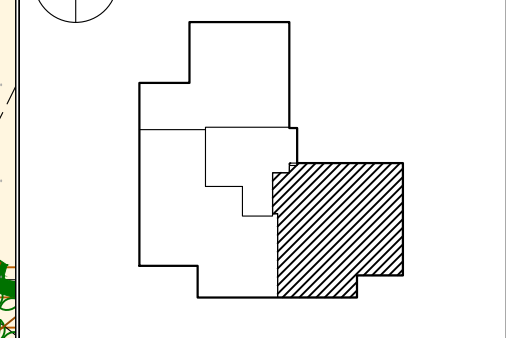

הערות :
לאחר קבלת היתר בניה.

שו"ץ בסנטוסף אדריכלים ובני ערים בע"מ
Schwartz Besnosoff Architects & Town Planners Ltd

04-8378813 פקס 04-8371844 טל 3525114 חימוח
145a Derech Yaffo St. Haifa 3525114 IL. Tel: +972-4-8371844 Fax: +972-4-8378813
www.arch-sb.com office@arch-sb.com

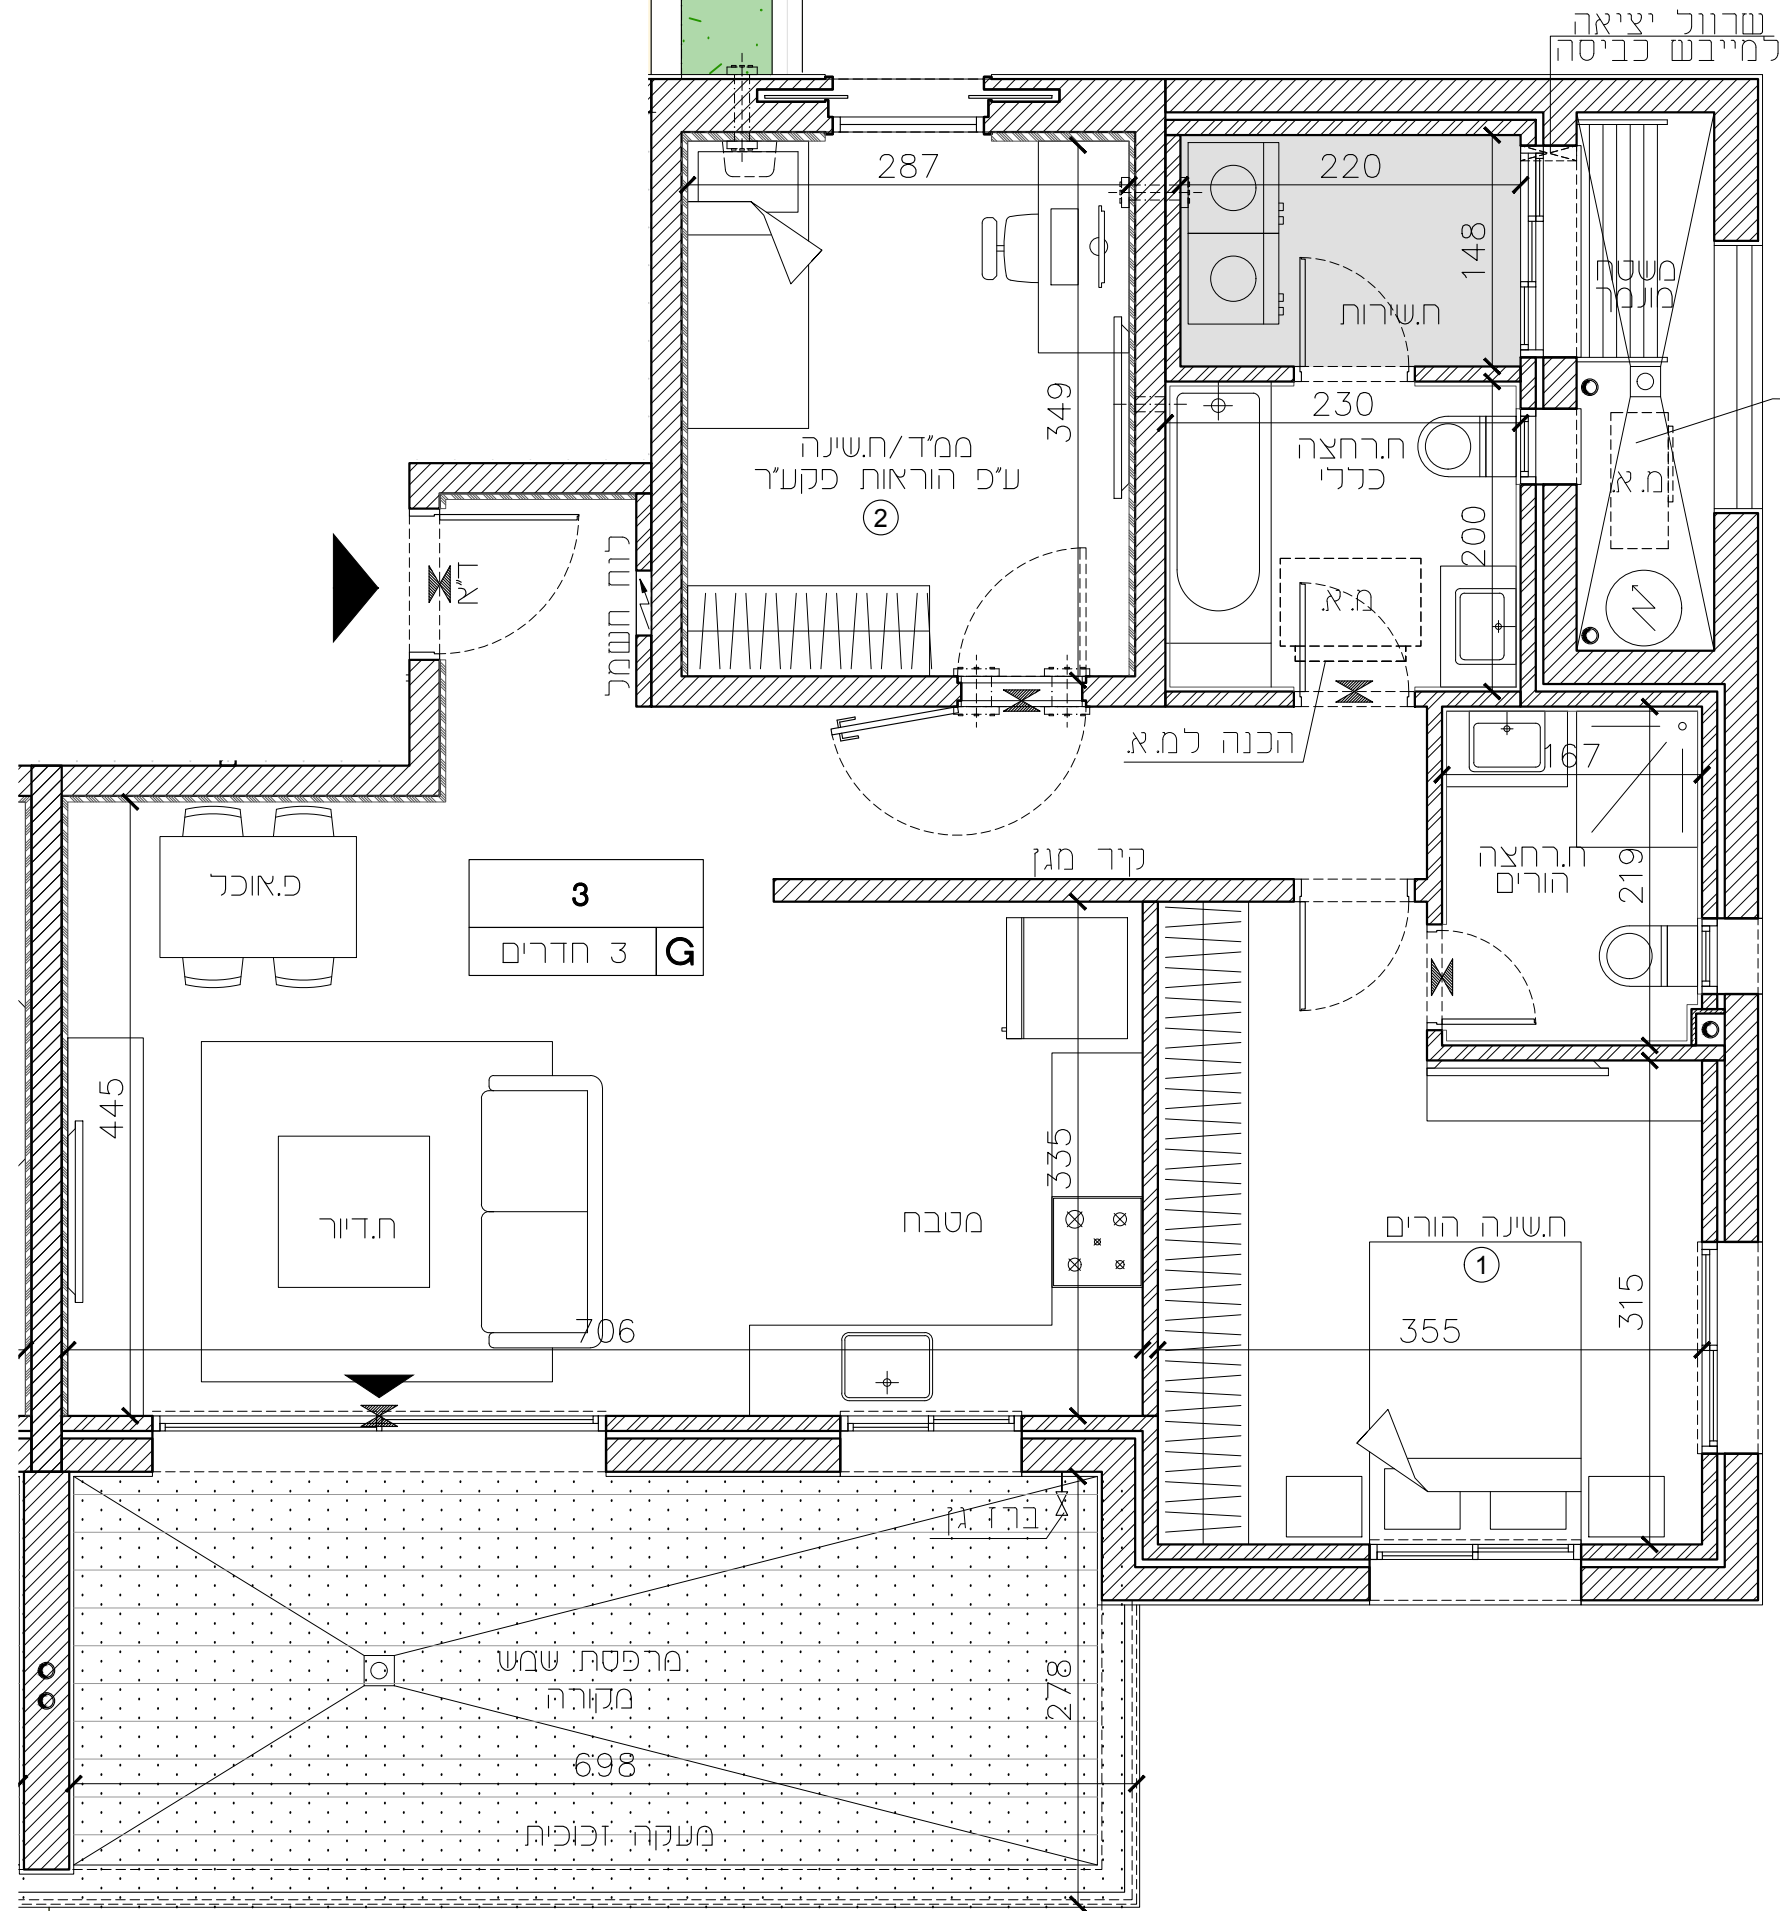

נדרוש יציאה
למייבש כביסה

הכנה ל.מ.א.

הכנה ל.מ.א.

קיר מגן

מטבח

חשינה הורים

3
3 חדרים G

פ.אוכל

ח.דיור

מרפסת שמש
מקורה

6.98

מעקה זכוכית


278

278

278

278

278

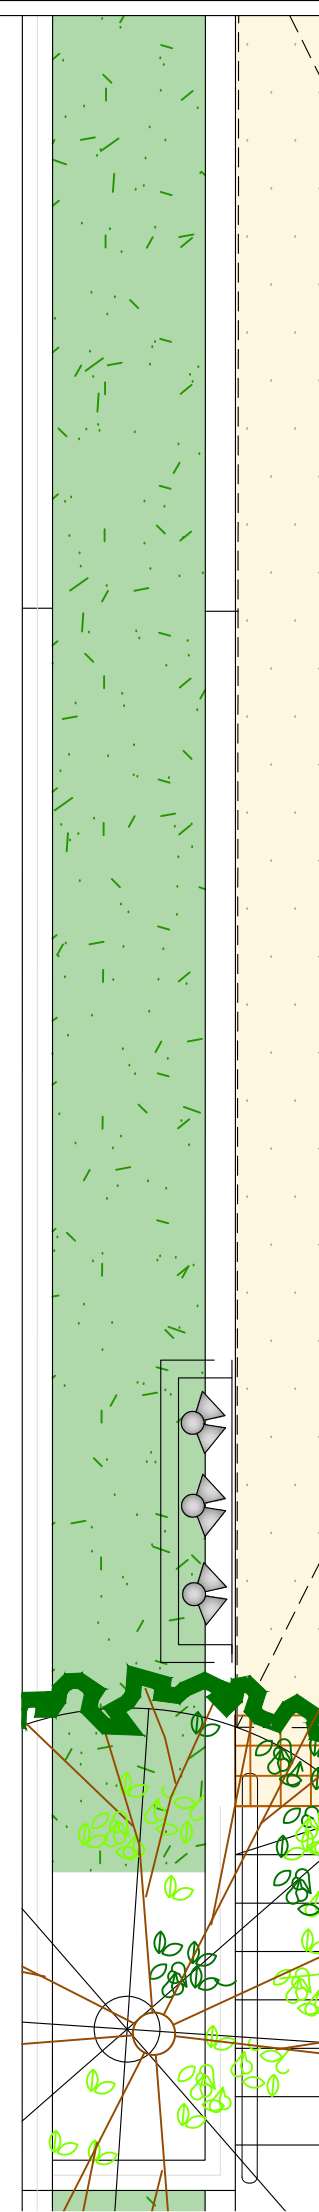


חיפה - מבואות דרומיים

חתימת הקונה:

חתימת המוכר:

217	מגרש
B	טיפוס
B3=36	בניין
0	קומה
4	דירות
01	מהדורה :
1 : 50	ק.מ. :
25.09.2024	תאריך עדכון :


תכנית קומה סכמטית :

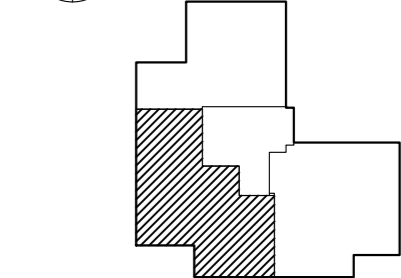

הערות :
לאחר קבלת היתר בניה.

שורץ בסנוסוף אדריכלים ובוני ערים בע"מ
Schwartz Besnosoff Architects & Town Planners Ltd

דרך יפו 145 א' חיפה 3525114 טל 04-8371844 פקס 04-8378813
145a Derech Yaffo St. Haifa 3525114 IL Tel +972-4-8371844 Fax +972-4-8378813
www.arch-sb.com office@arch-sb.com

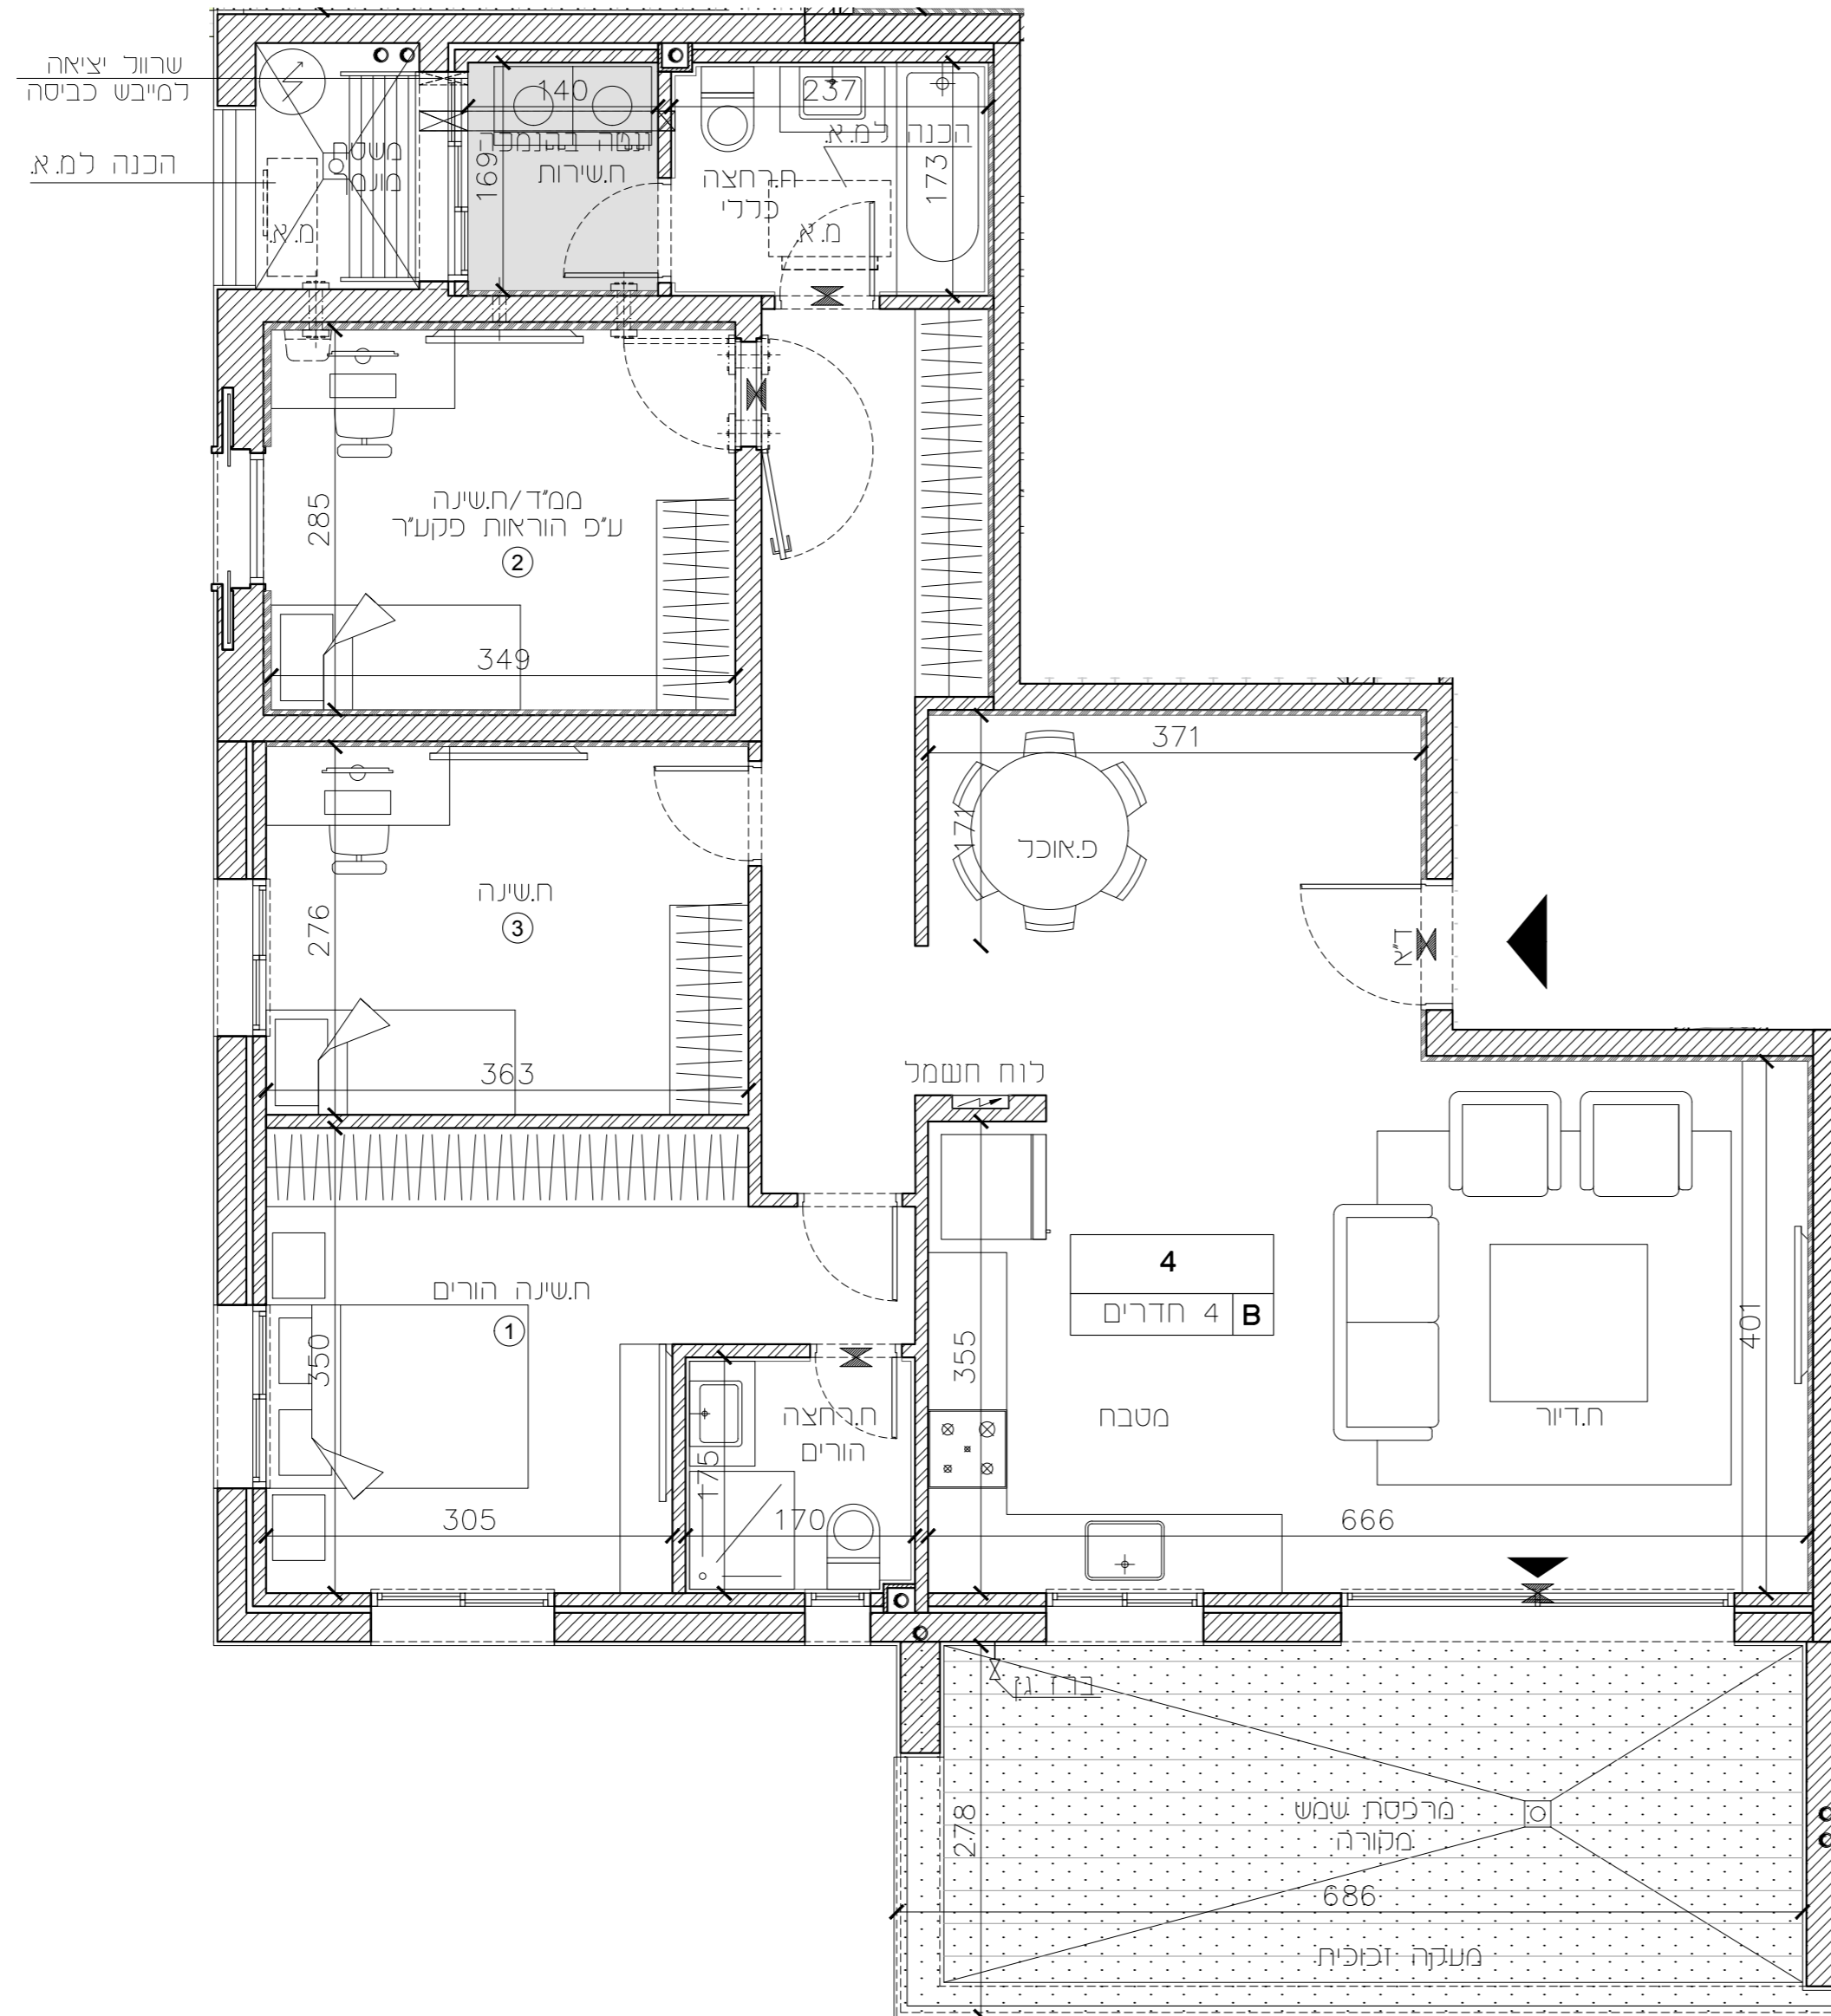

חיפה - מבואות דרומיים

חתימת הקונה:

חתימת המוכר:

מגרש 217

טיפוס C

בניין B3=36

קומה 0


דירות 5

מהדורה : 01


ק.מ. : 1 : 50

תאריך עדכון : 22.09.2024

תכנית קומה סכמטית :

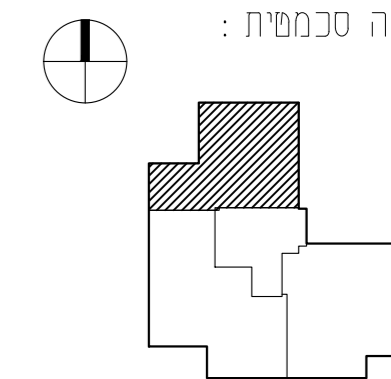

הערות :
לאחר קבלת היתר בניה.

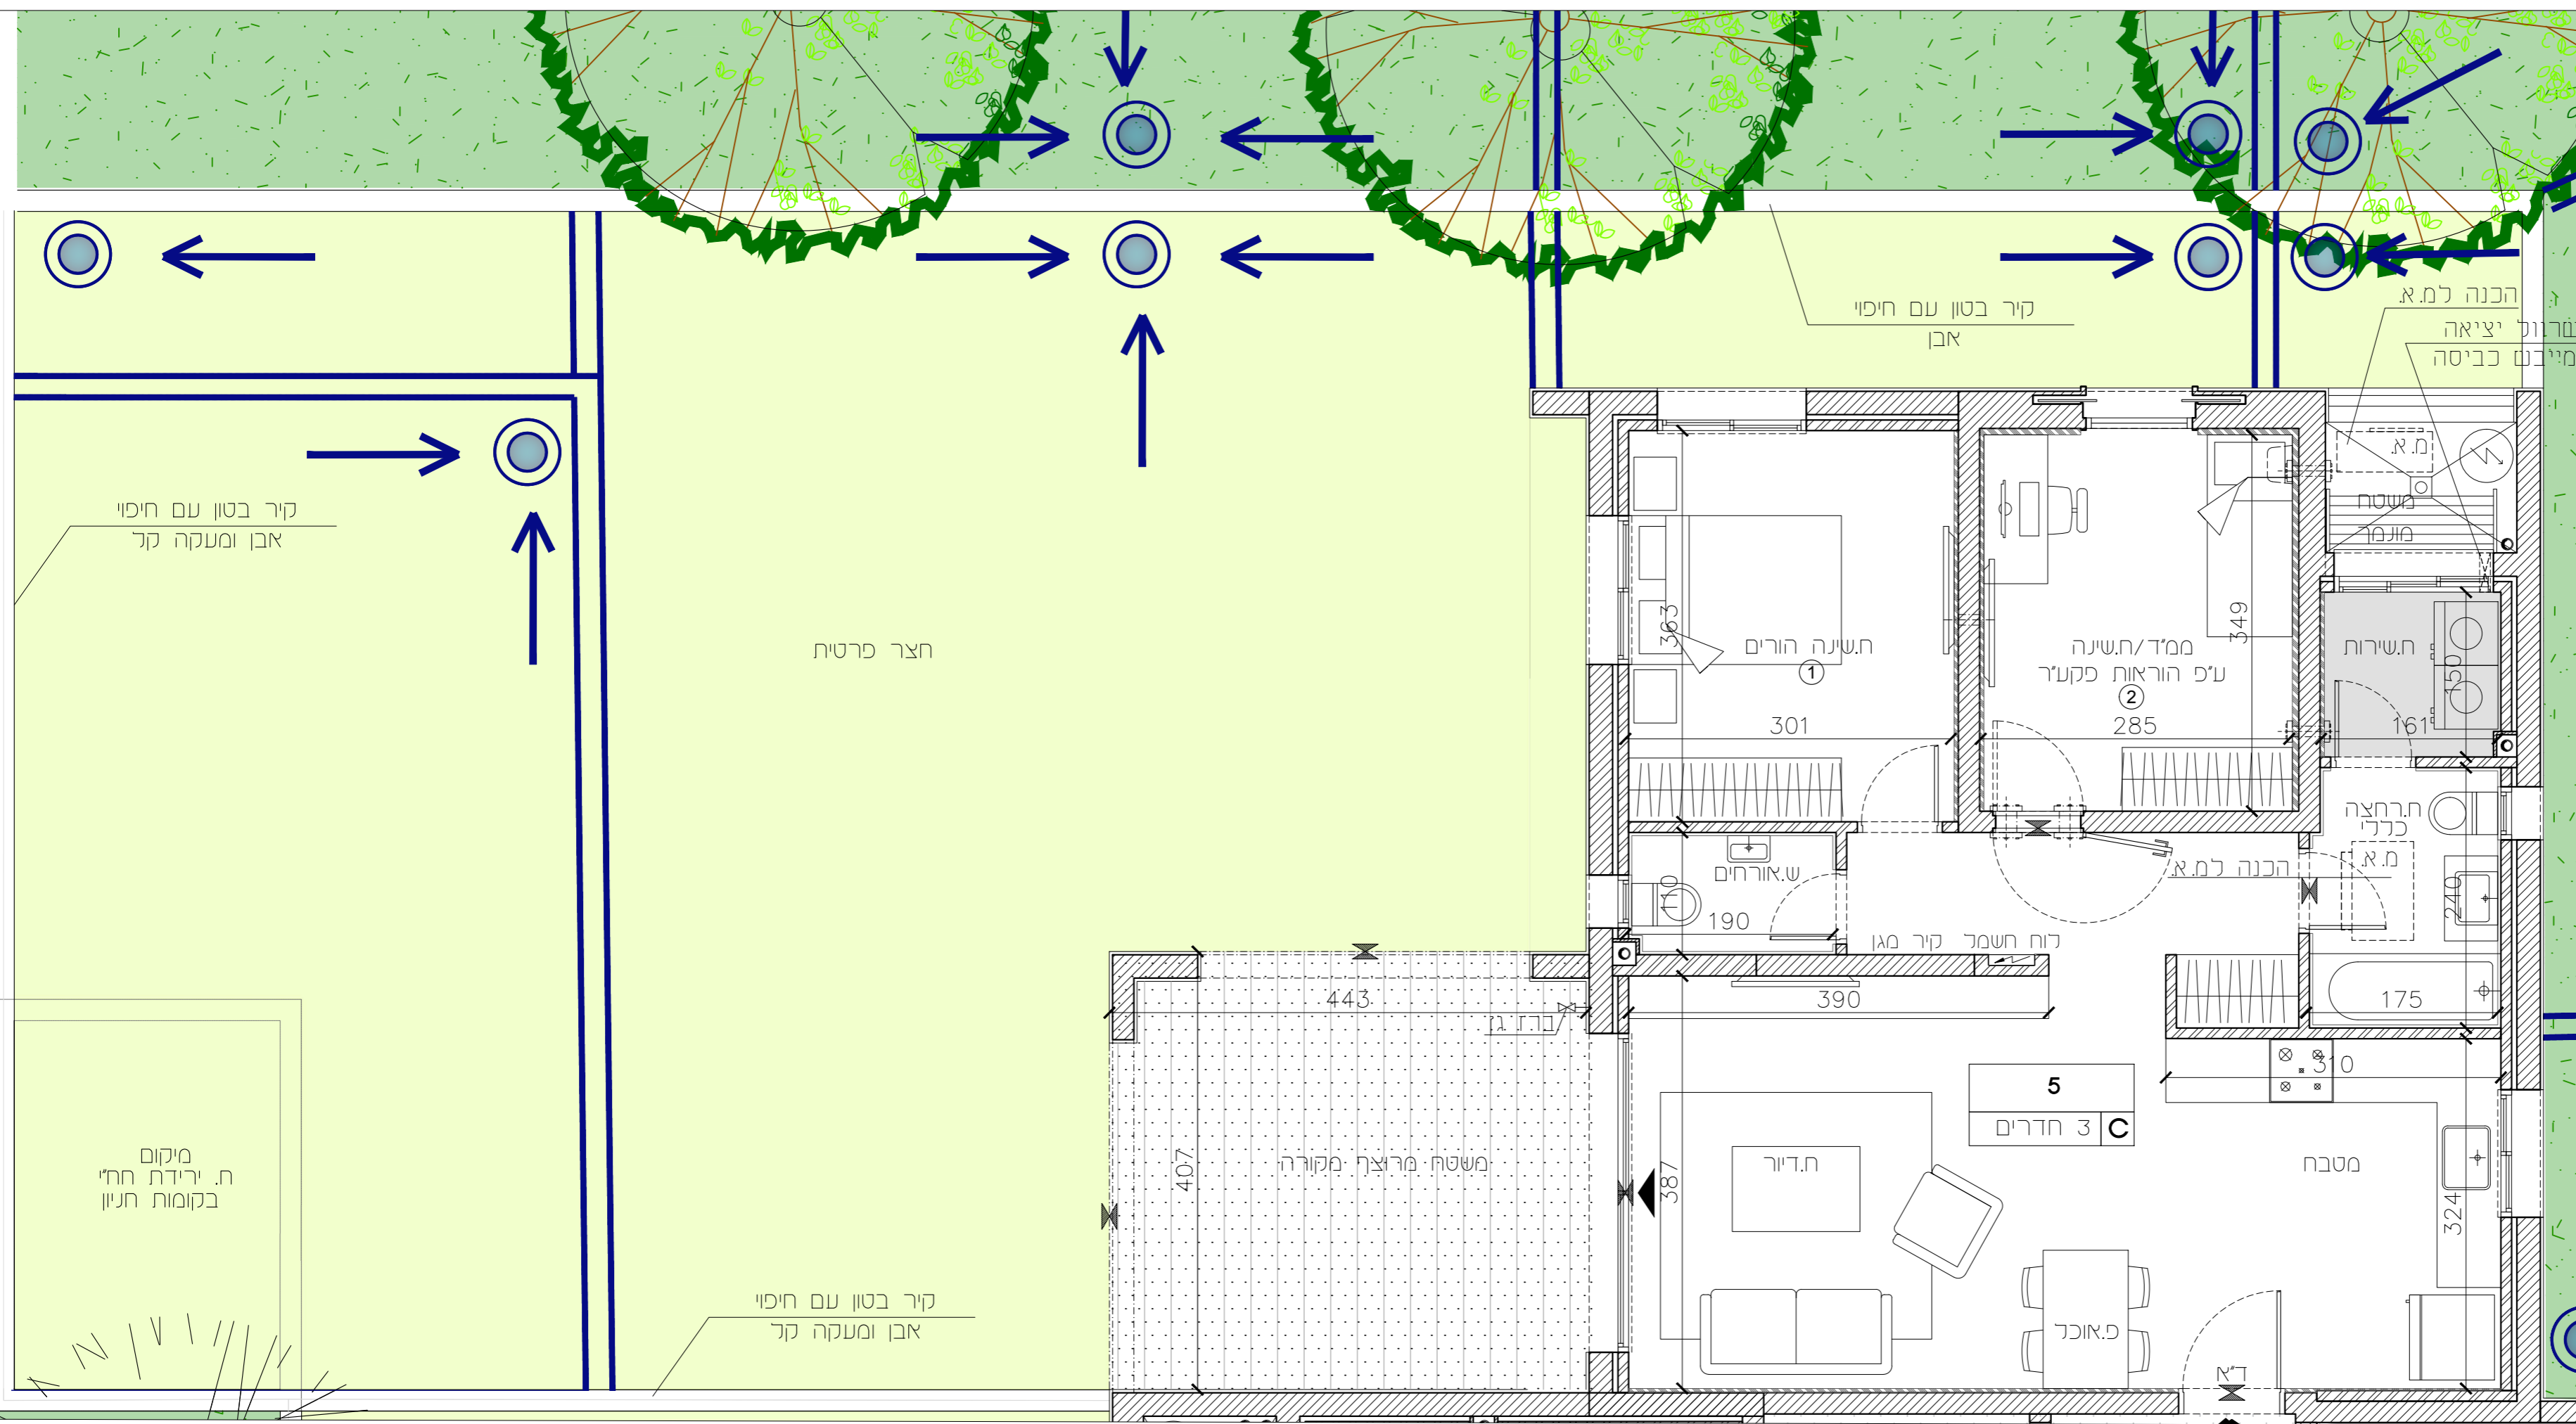

חיפה - מבואות דרומיים

חתימת הקונה:

חתימת המוכר:

217

מגרש

A

טיפוס

B3=36

בניין

1-6

קומה

6,9,12,15,18,21

דירות

01


מהדורה:

1 : 50

ק.מ.:


תאריך עדכון: 22.09.2024

תכנית קומה סכמטית:

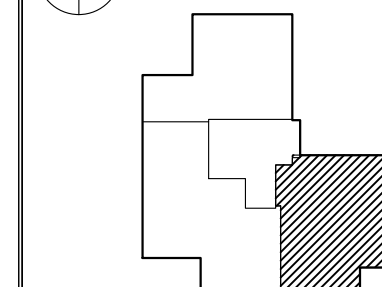

הערות:

לאחר קבלת היתר בניה.

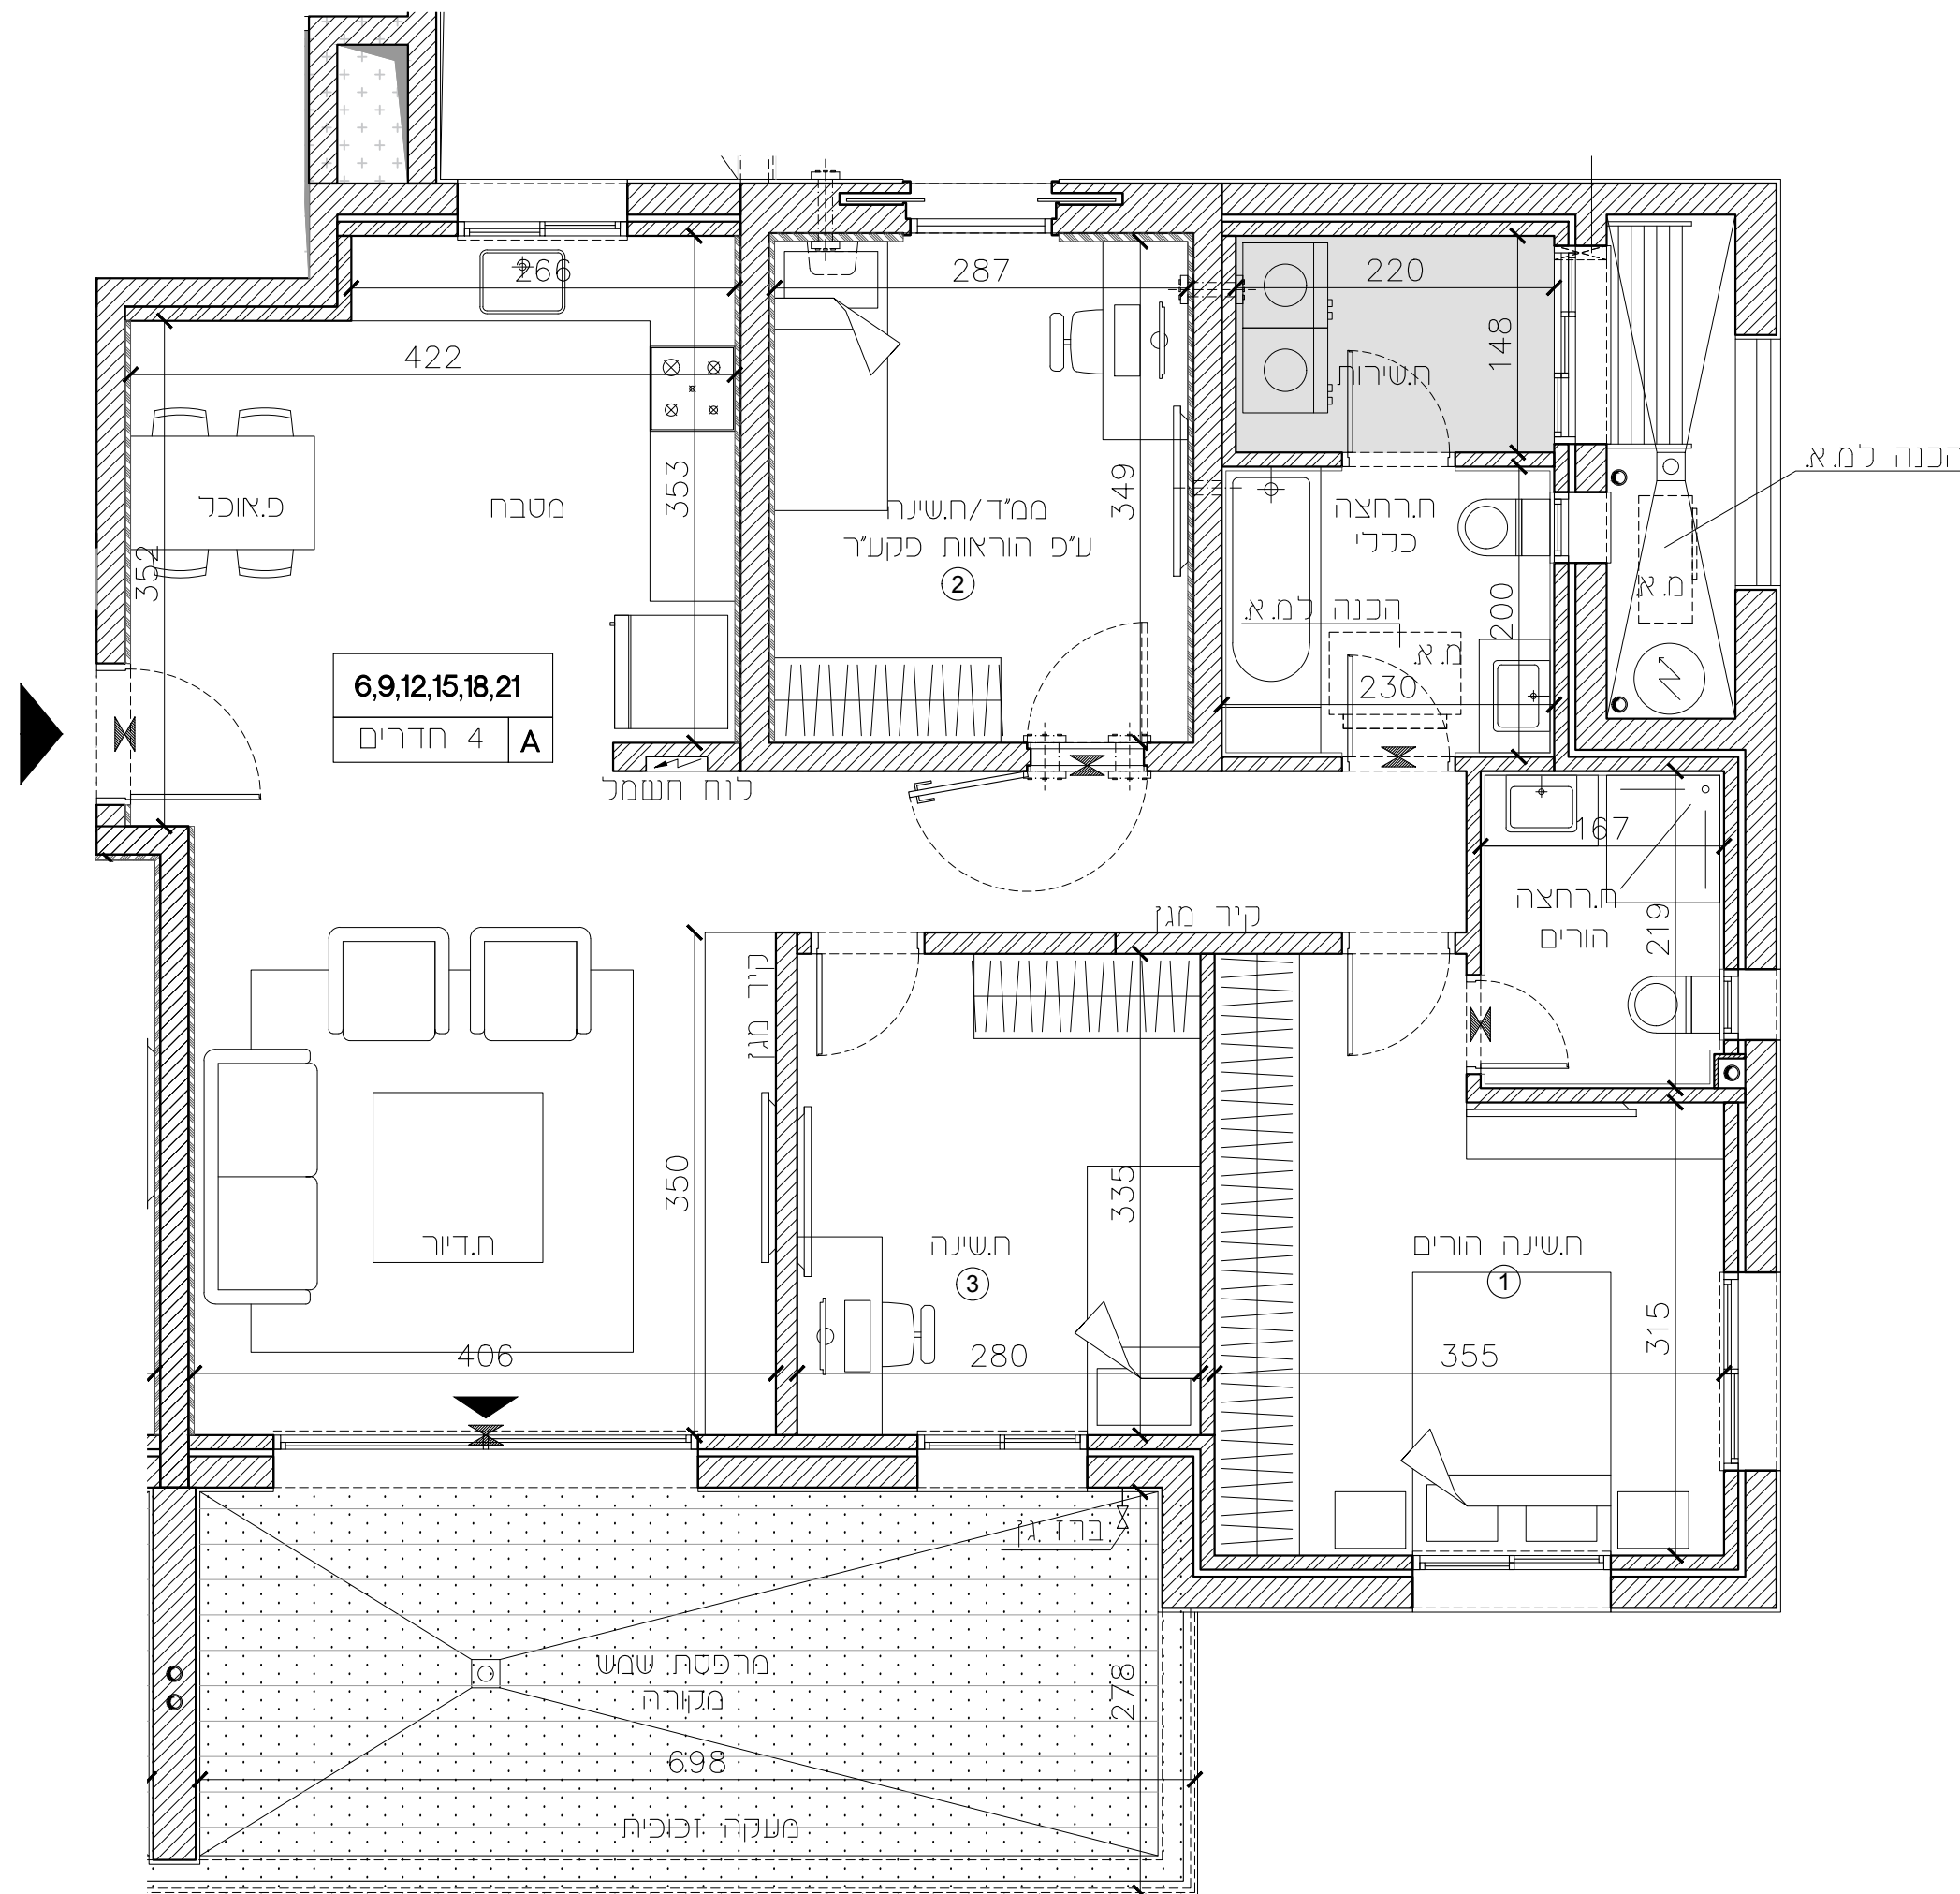


חיפה - מבואות דרומיים

חתימת הקונה:

חתימת המוכר:

217	מגרש
B	טיפוס
B3=36	בניין
1-6	קומה
7,10,13,16,19,22	דירות
01	מהדורה :
1 : 50	ק.מ. :
22.09.2024	תאריך עדכון :

תכנית קומה סכמטית :

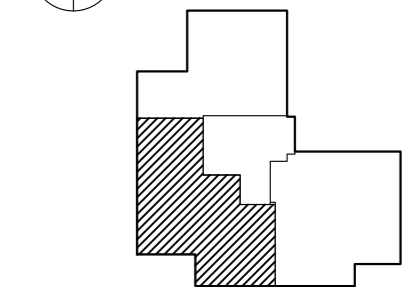


הערות :

לאחר קבלת היתר בניה.

שורץ בסנוסוף אדריכלים ובוני ערים בע"מ
Schwartz Besnosoff Architects & Town Planners Ltd

דרך יפו 145 א' חיפה 3525114 טל 04-8371844 פקס 04-8378813
145a Derech Yaffo St. Haifa 3525114 IL Tel +972-4-8371844 Fax +972-4-8378813
www.arch-sb.com office@arch-sb.com

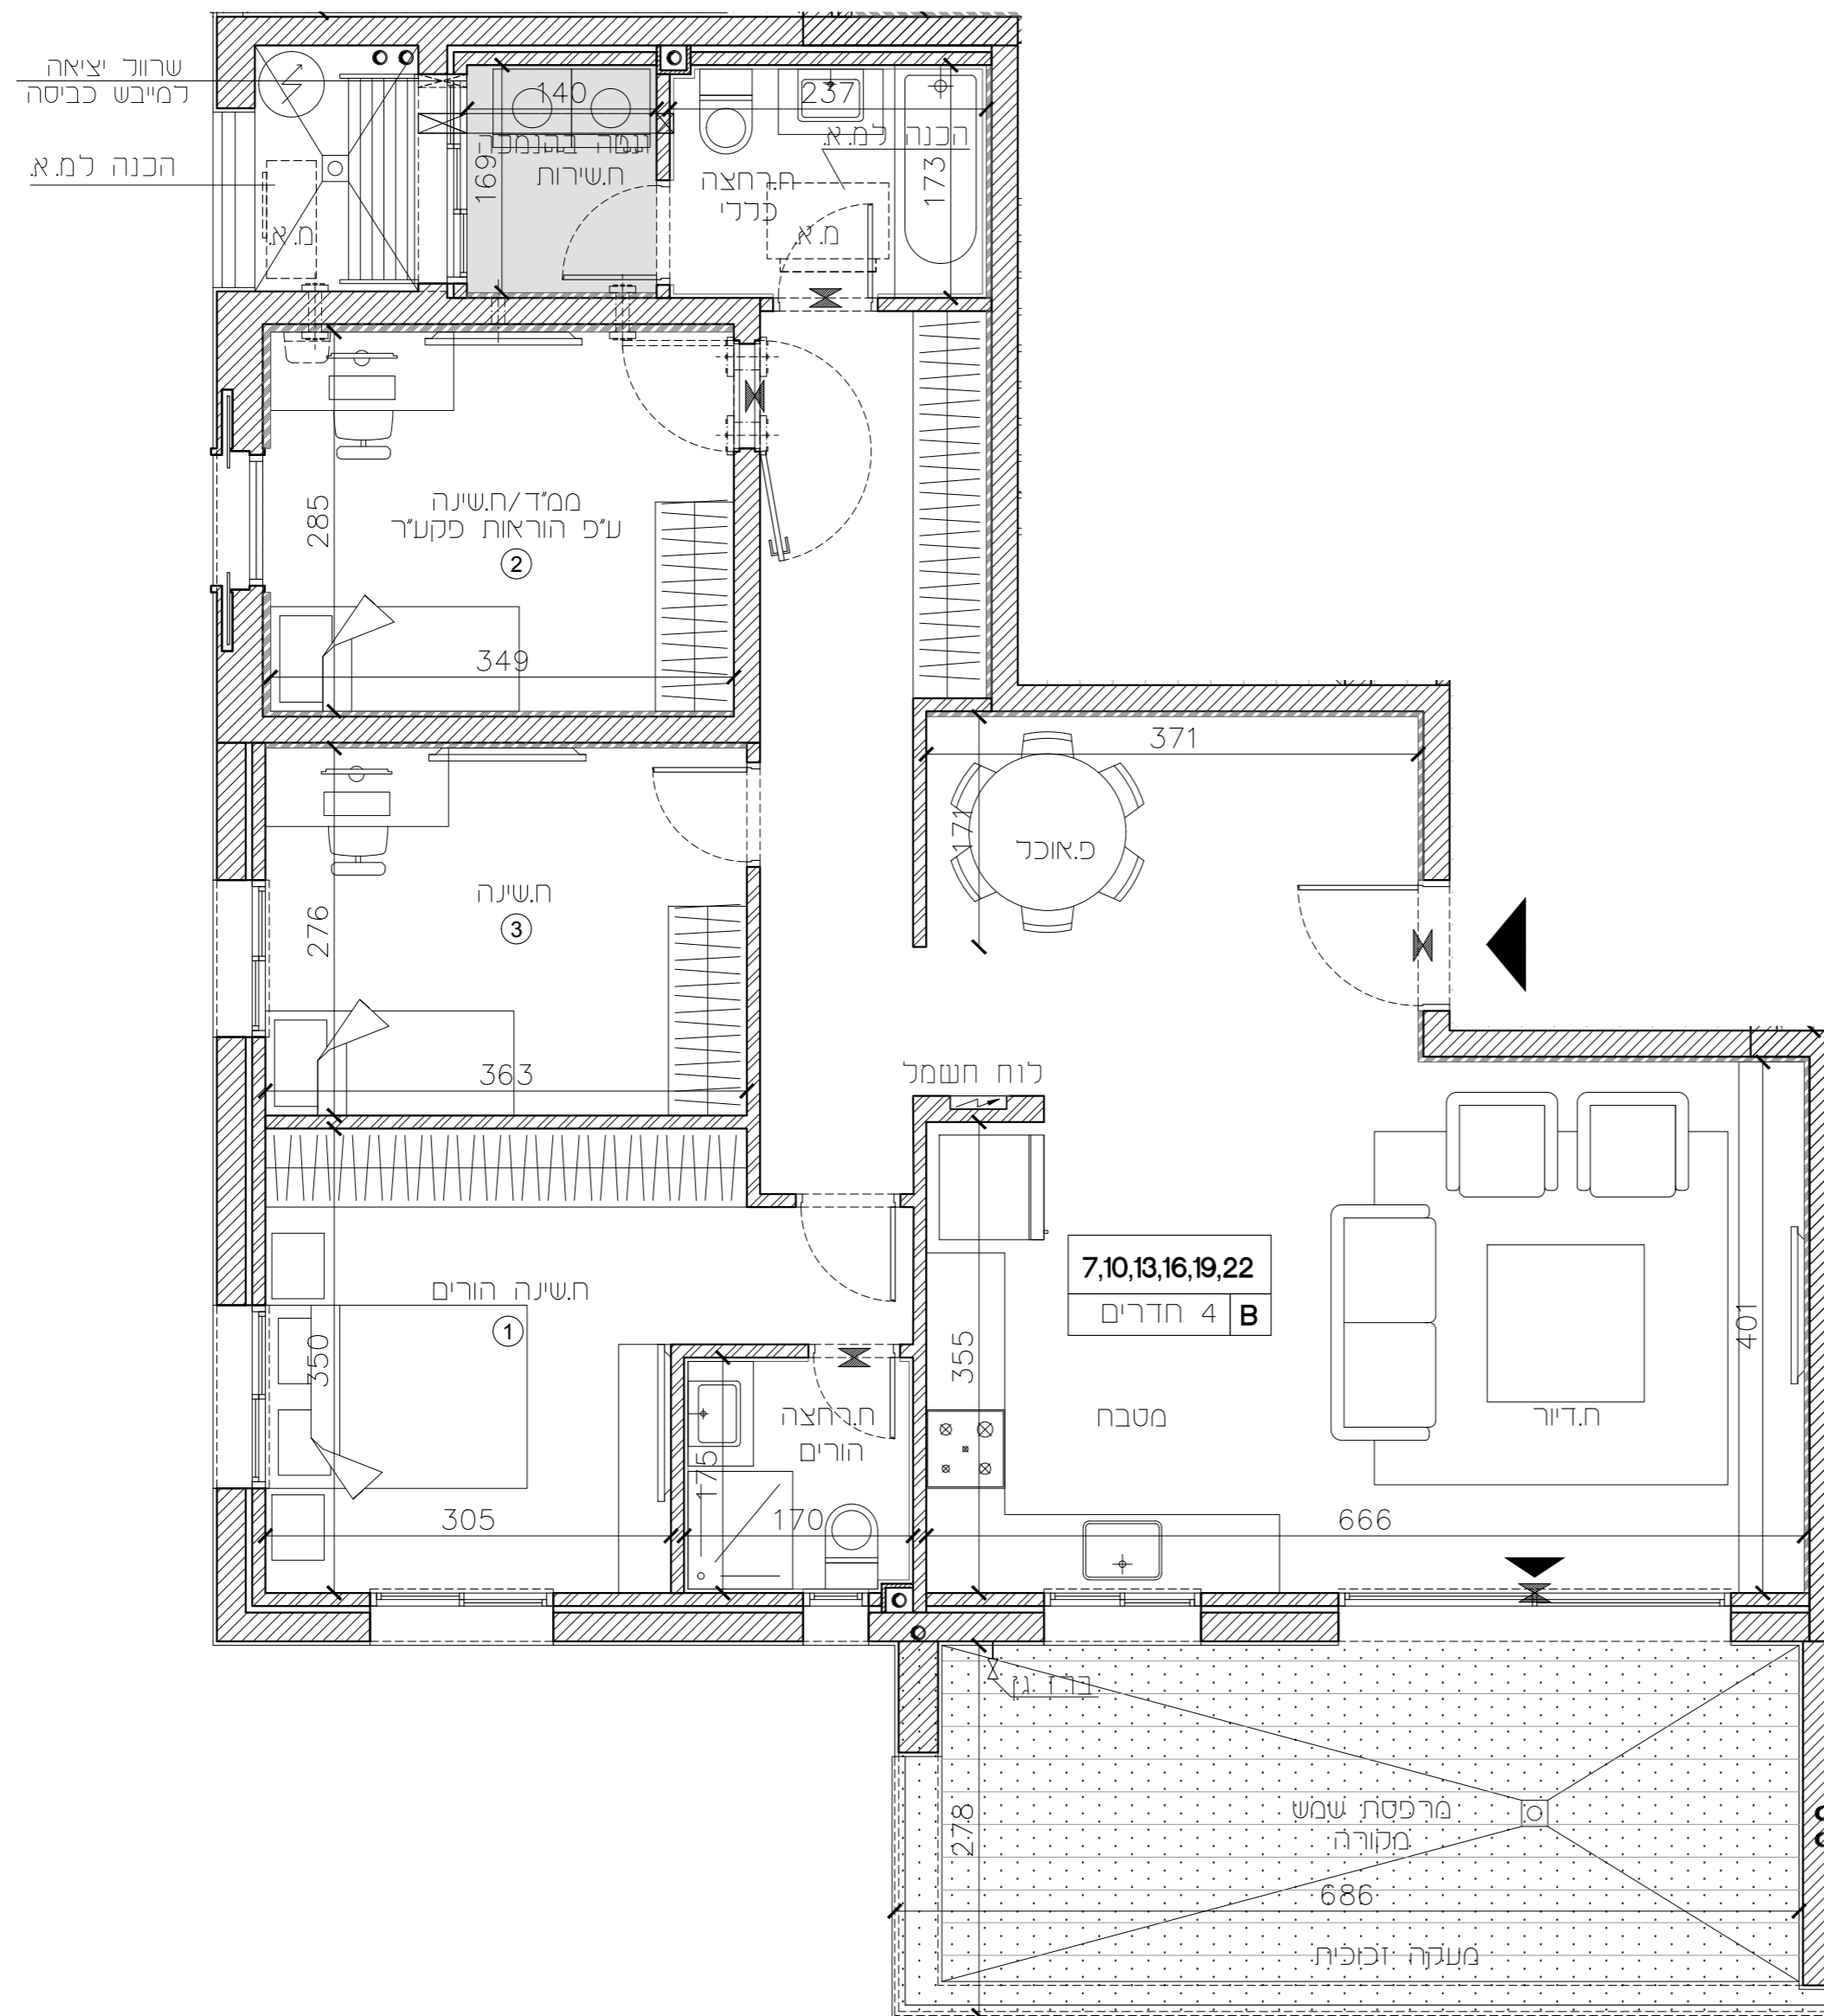

חיפה - מבואות דרומיים

חתימת הקונה:

חתימת המוכר:

217

מגרש

C

טיפוס

B3=36

בנין

1-6

קומה

8,11,14,17,20,23

דירות

01


מהדורה :

1 : 50

ק.מ. :

תאריך עדכון : 22.09.2024


תכנית קומה סכמטית :

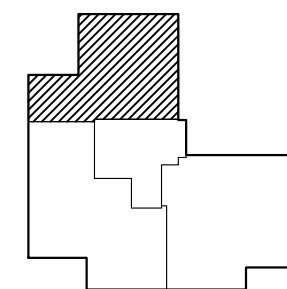

הערות :

לאחר קבלת היתר בניה.

חדון חיכוץ

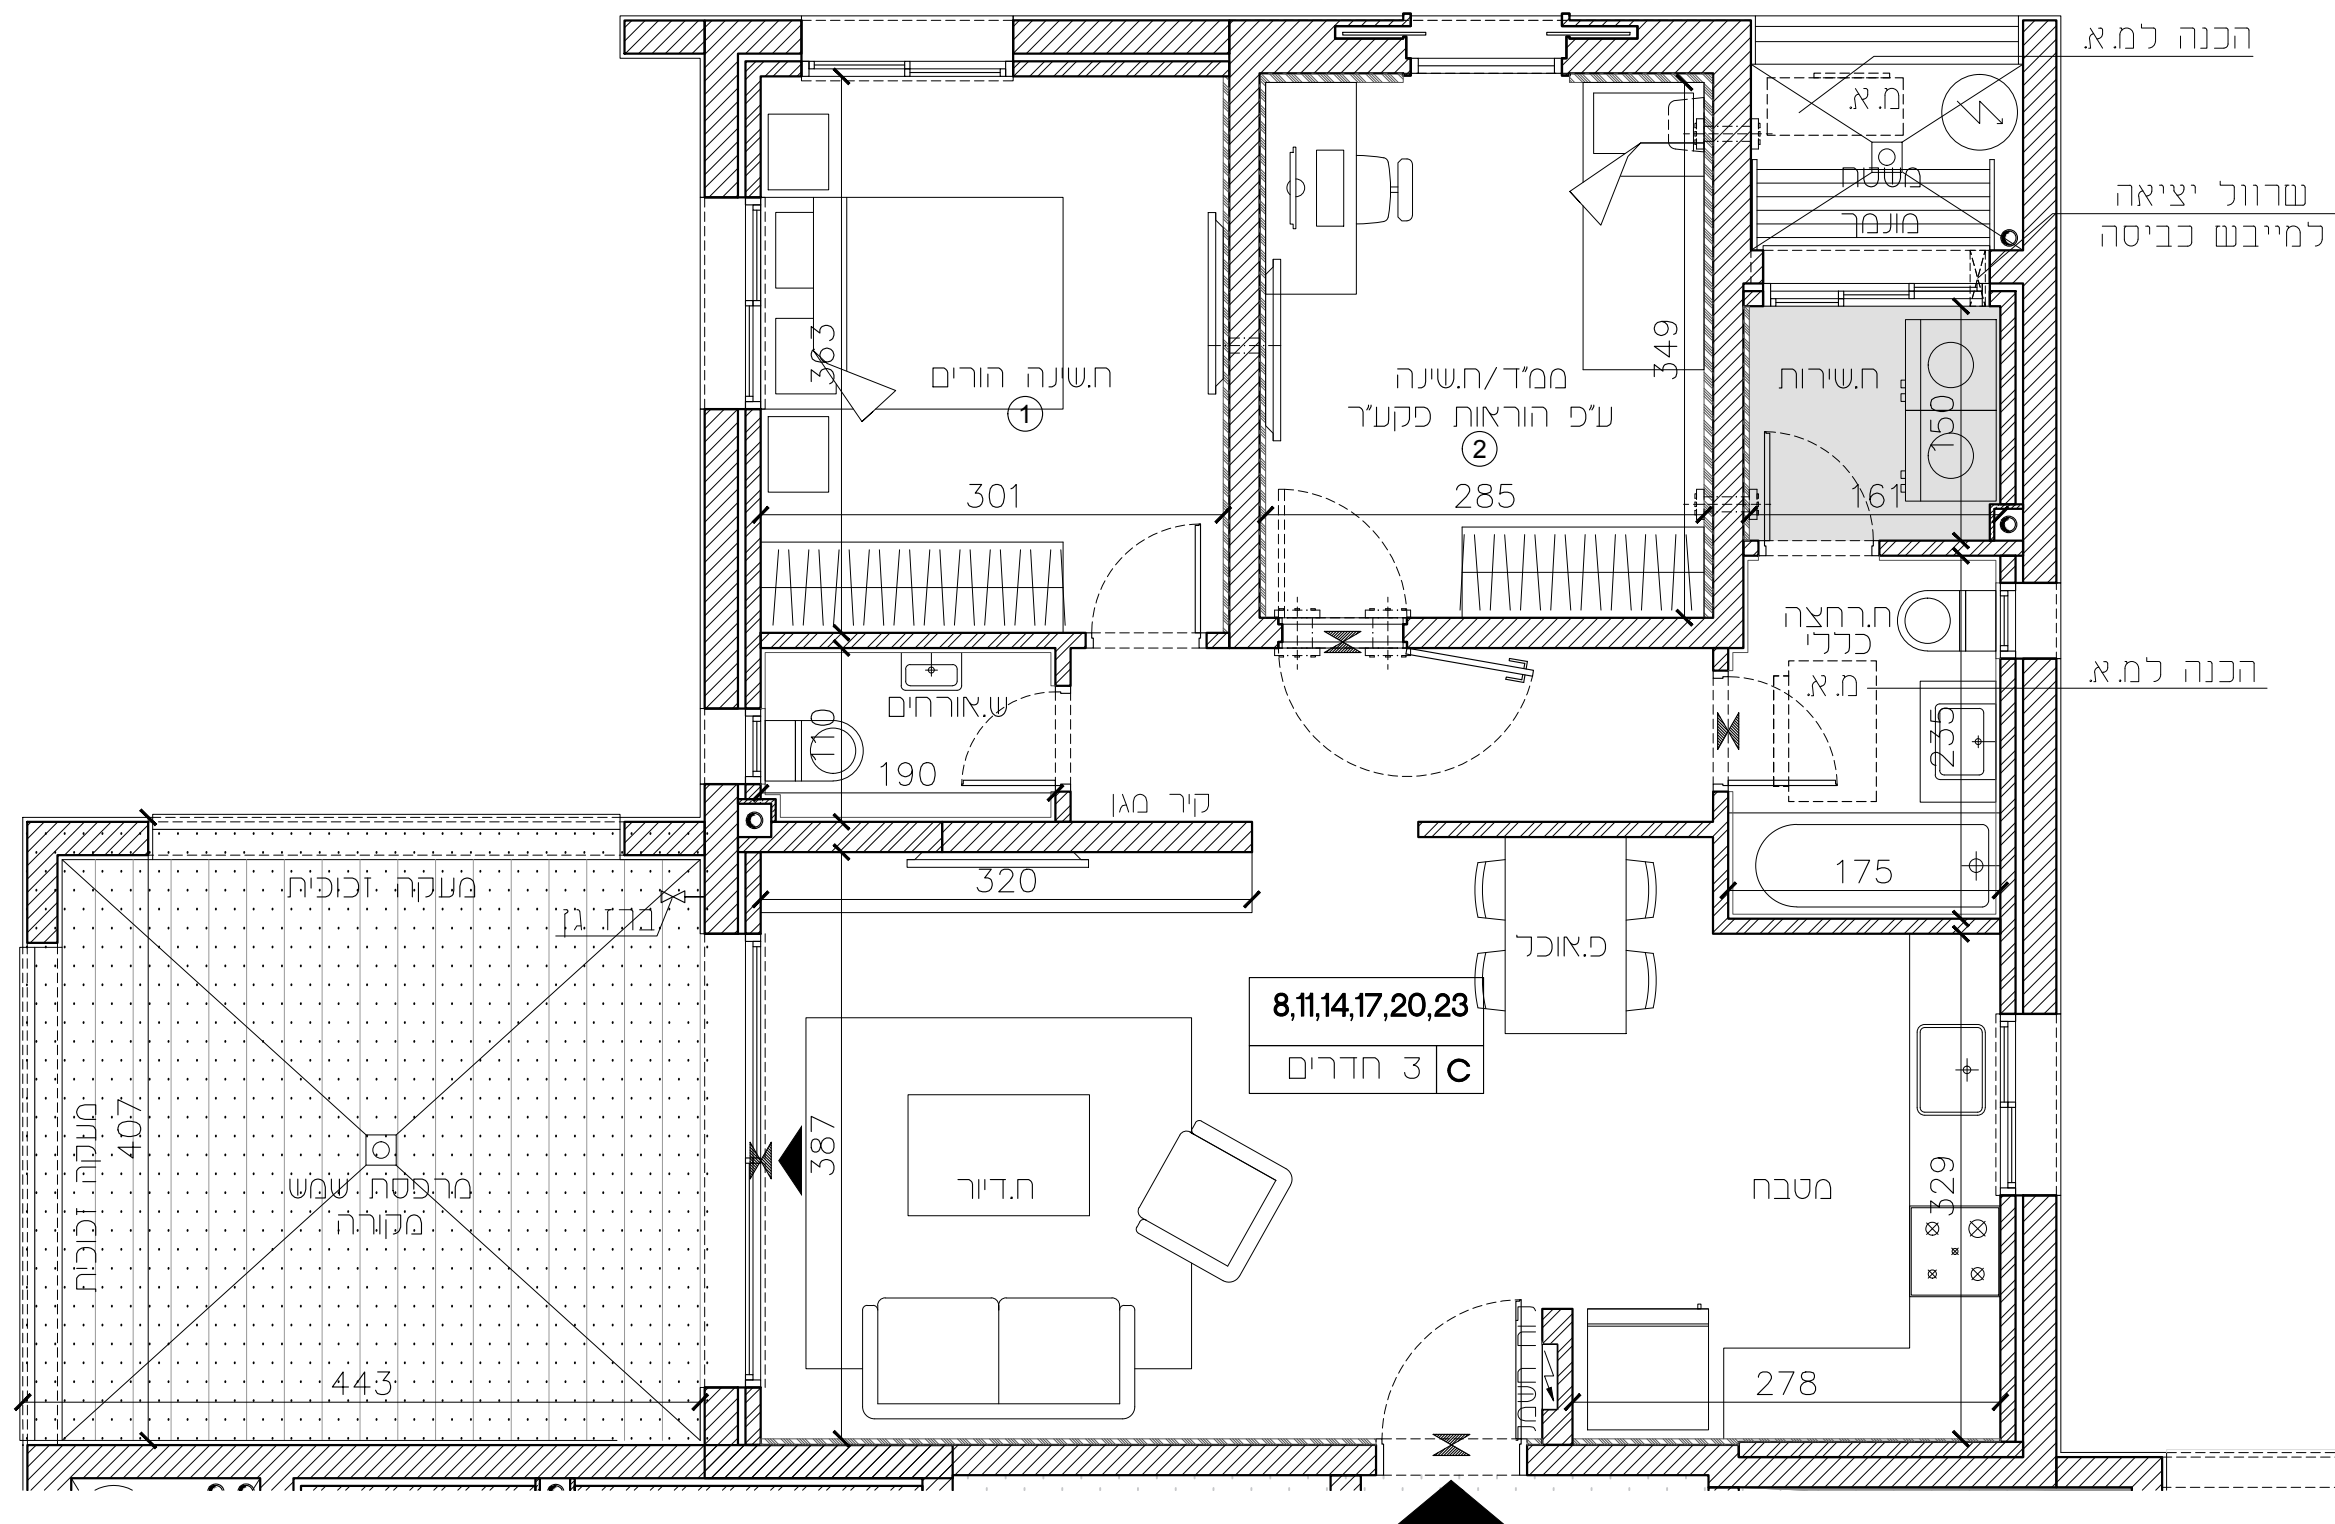

הכנה ל.מ.א.

שרוול יציאה
למייבש כביסה

הכנה ל.מ.א.

8,11,14,17,20,23
3 חדרים C

חיפה - מבואות דרומיים

חתימת הקונה:

חתימת המוכר:

217

מגרש

P1

טיפוס

B3=36

בניין

7

קומה

24

דירות

01


מהדורה:

1:50

ק.מ.:


תאריך עדכון: 22.09.2024

תכנית קומה סכמטית:

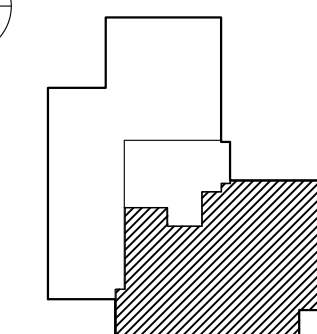

הערות:

לאחר קבלת היתר בניה.

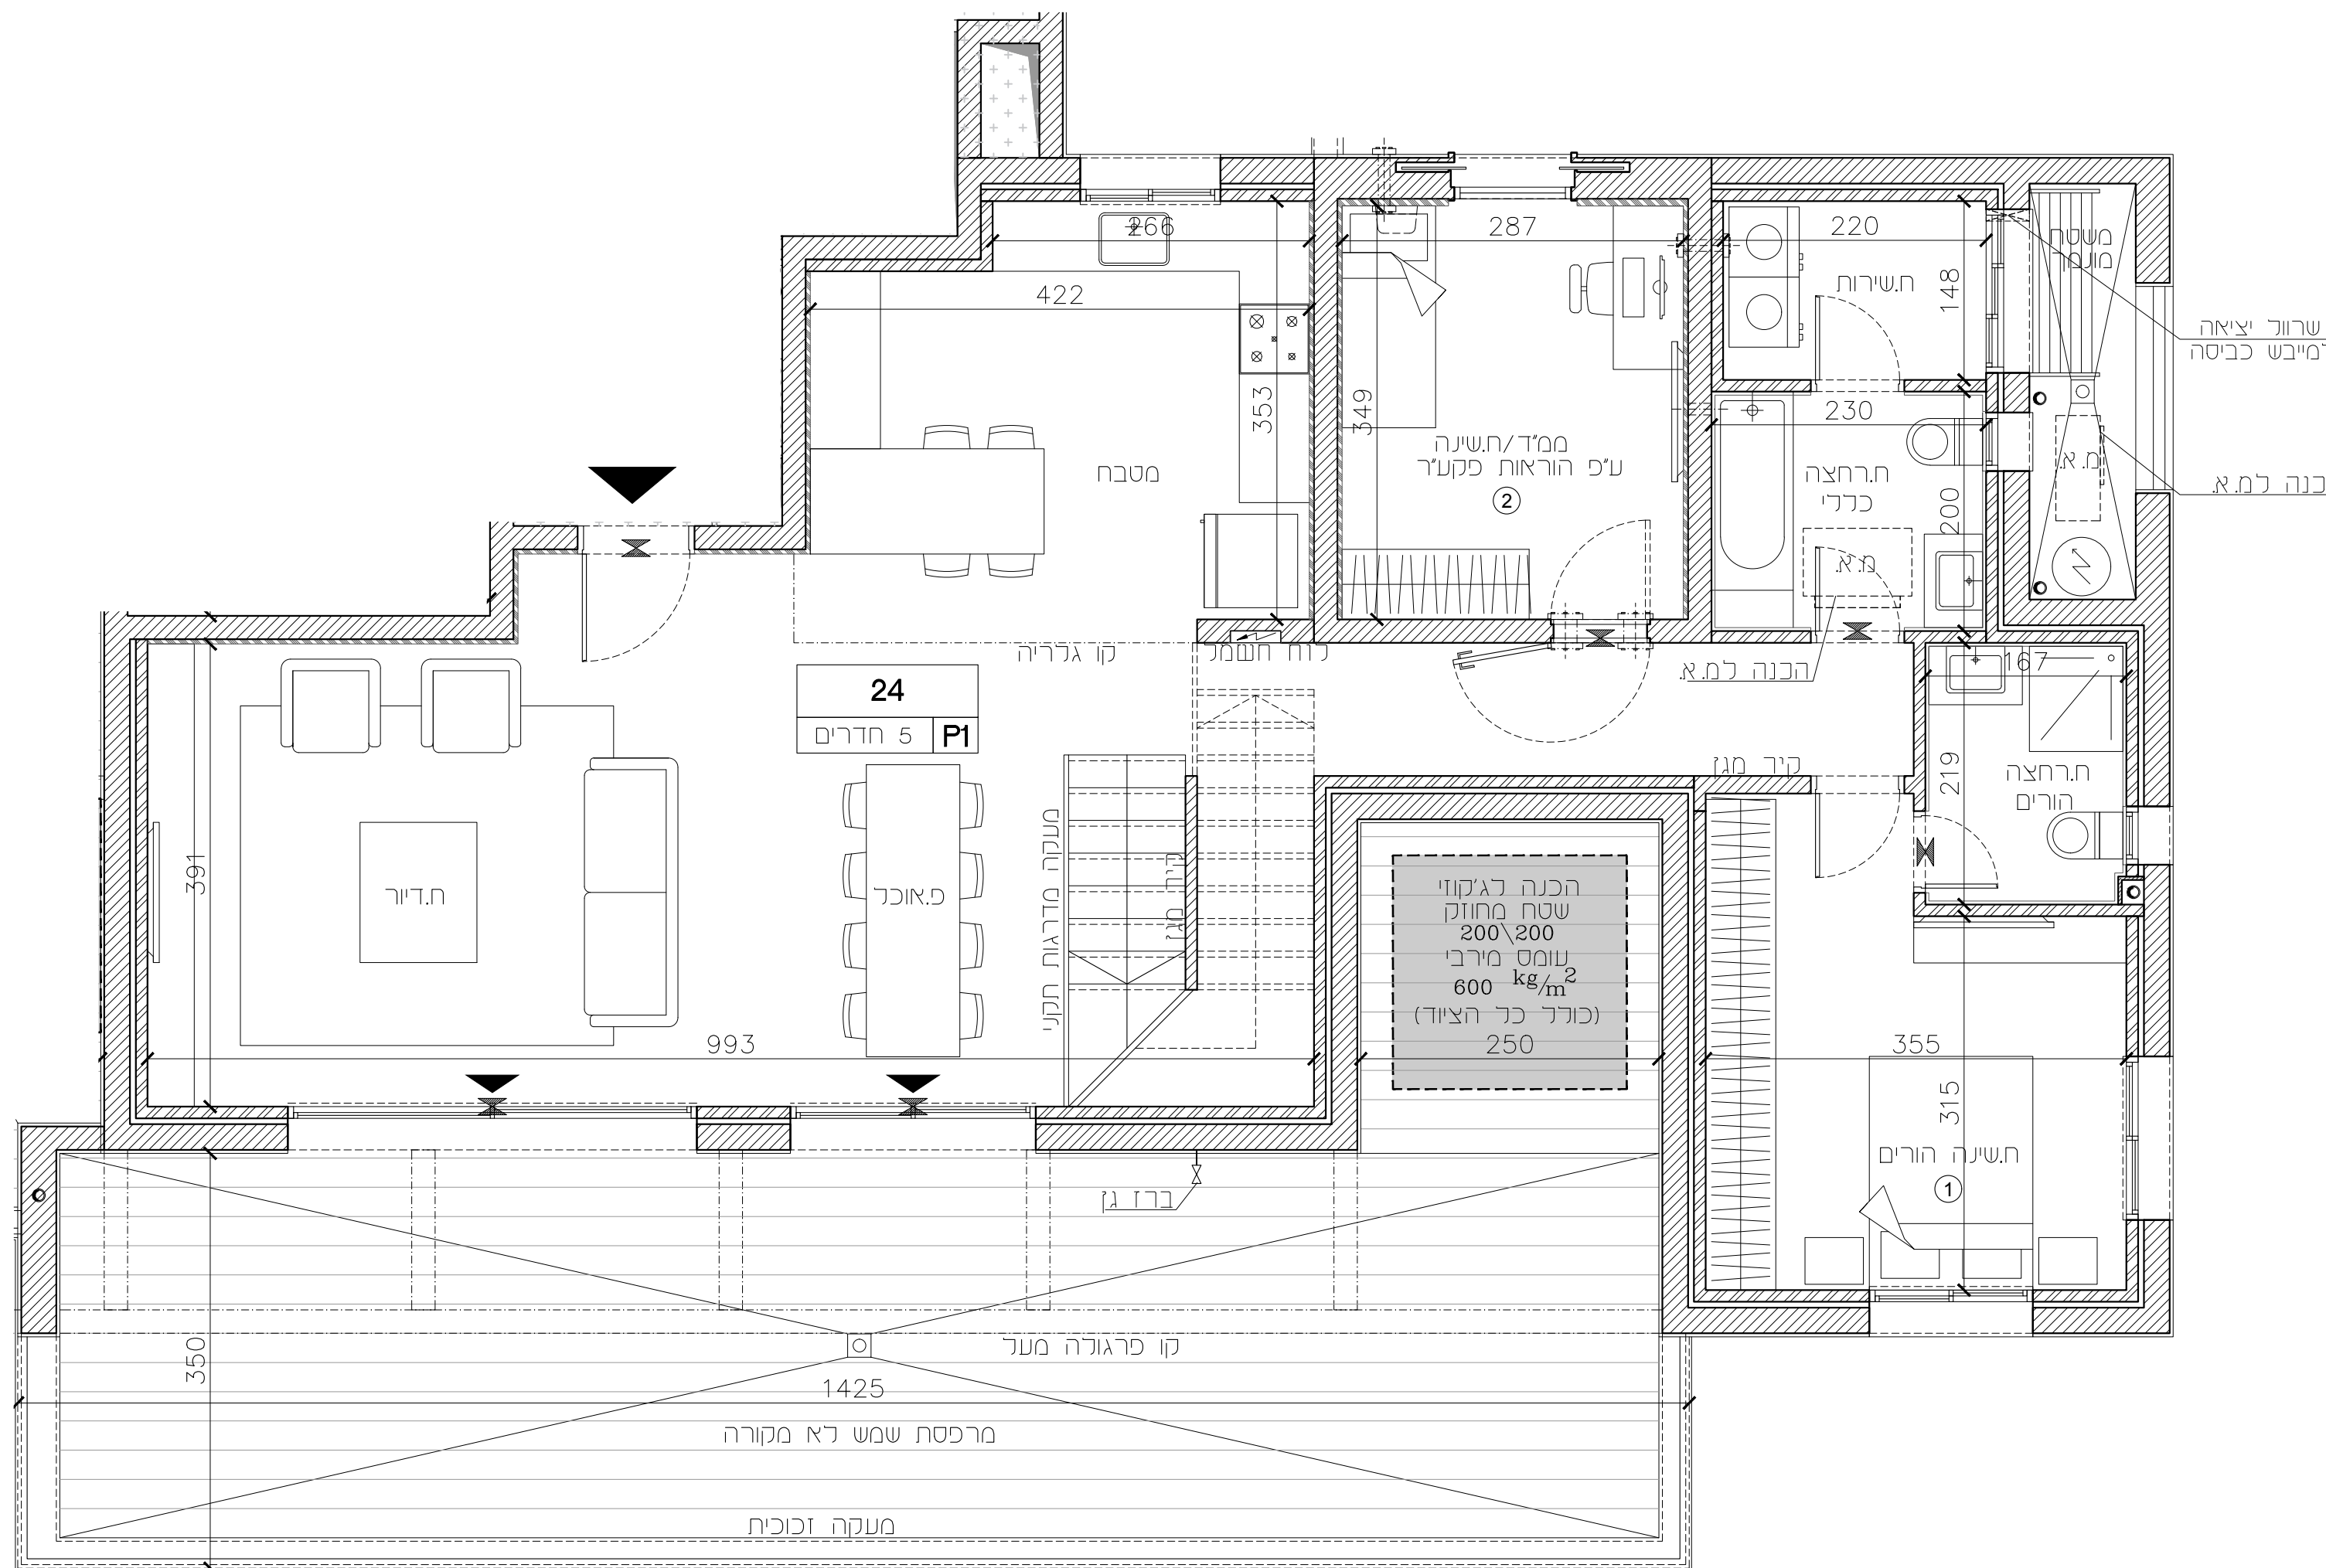

חיפה - מבואות דרומיים



חתימת הקונה:

חתימת המוכר:


217	מגרש
P1	טיפוס
B3=36	בניין
עליית גג-8	קומה
24	דירות
01	מהדורה :
1 : 50	ק.מ. :

תאריך עדכון : 22.09.2024

תכנית קומה סכמטית :

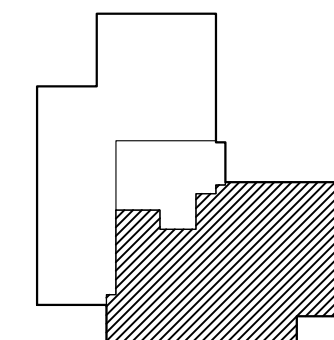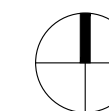

הערות :
לאחר קבלת היתר בניה.

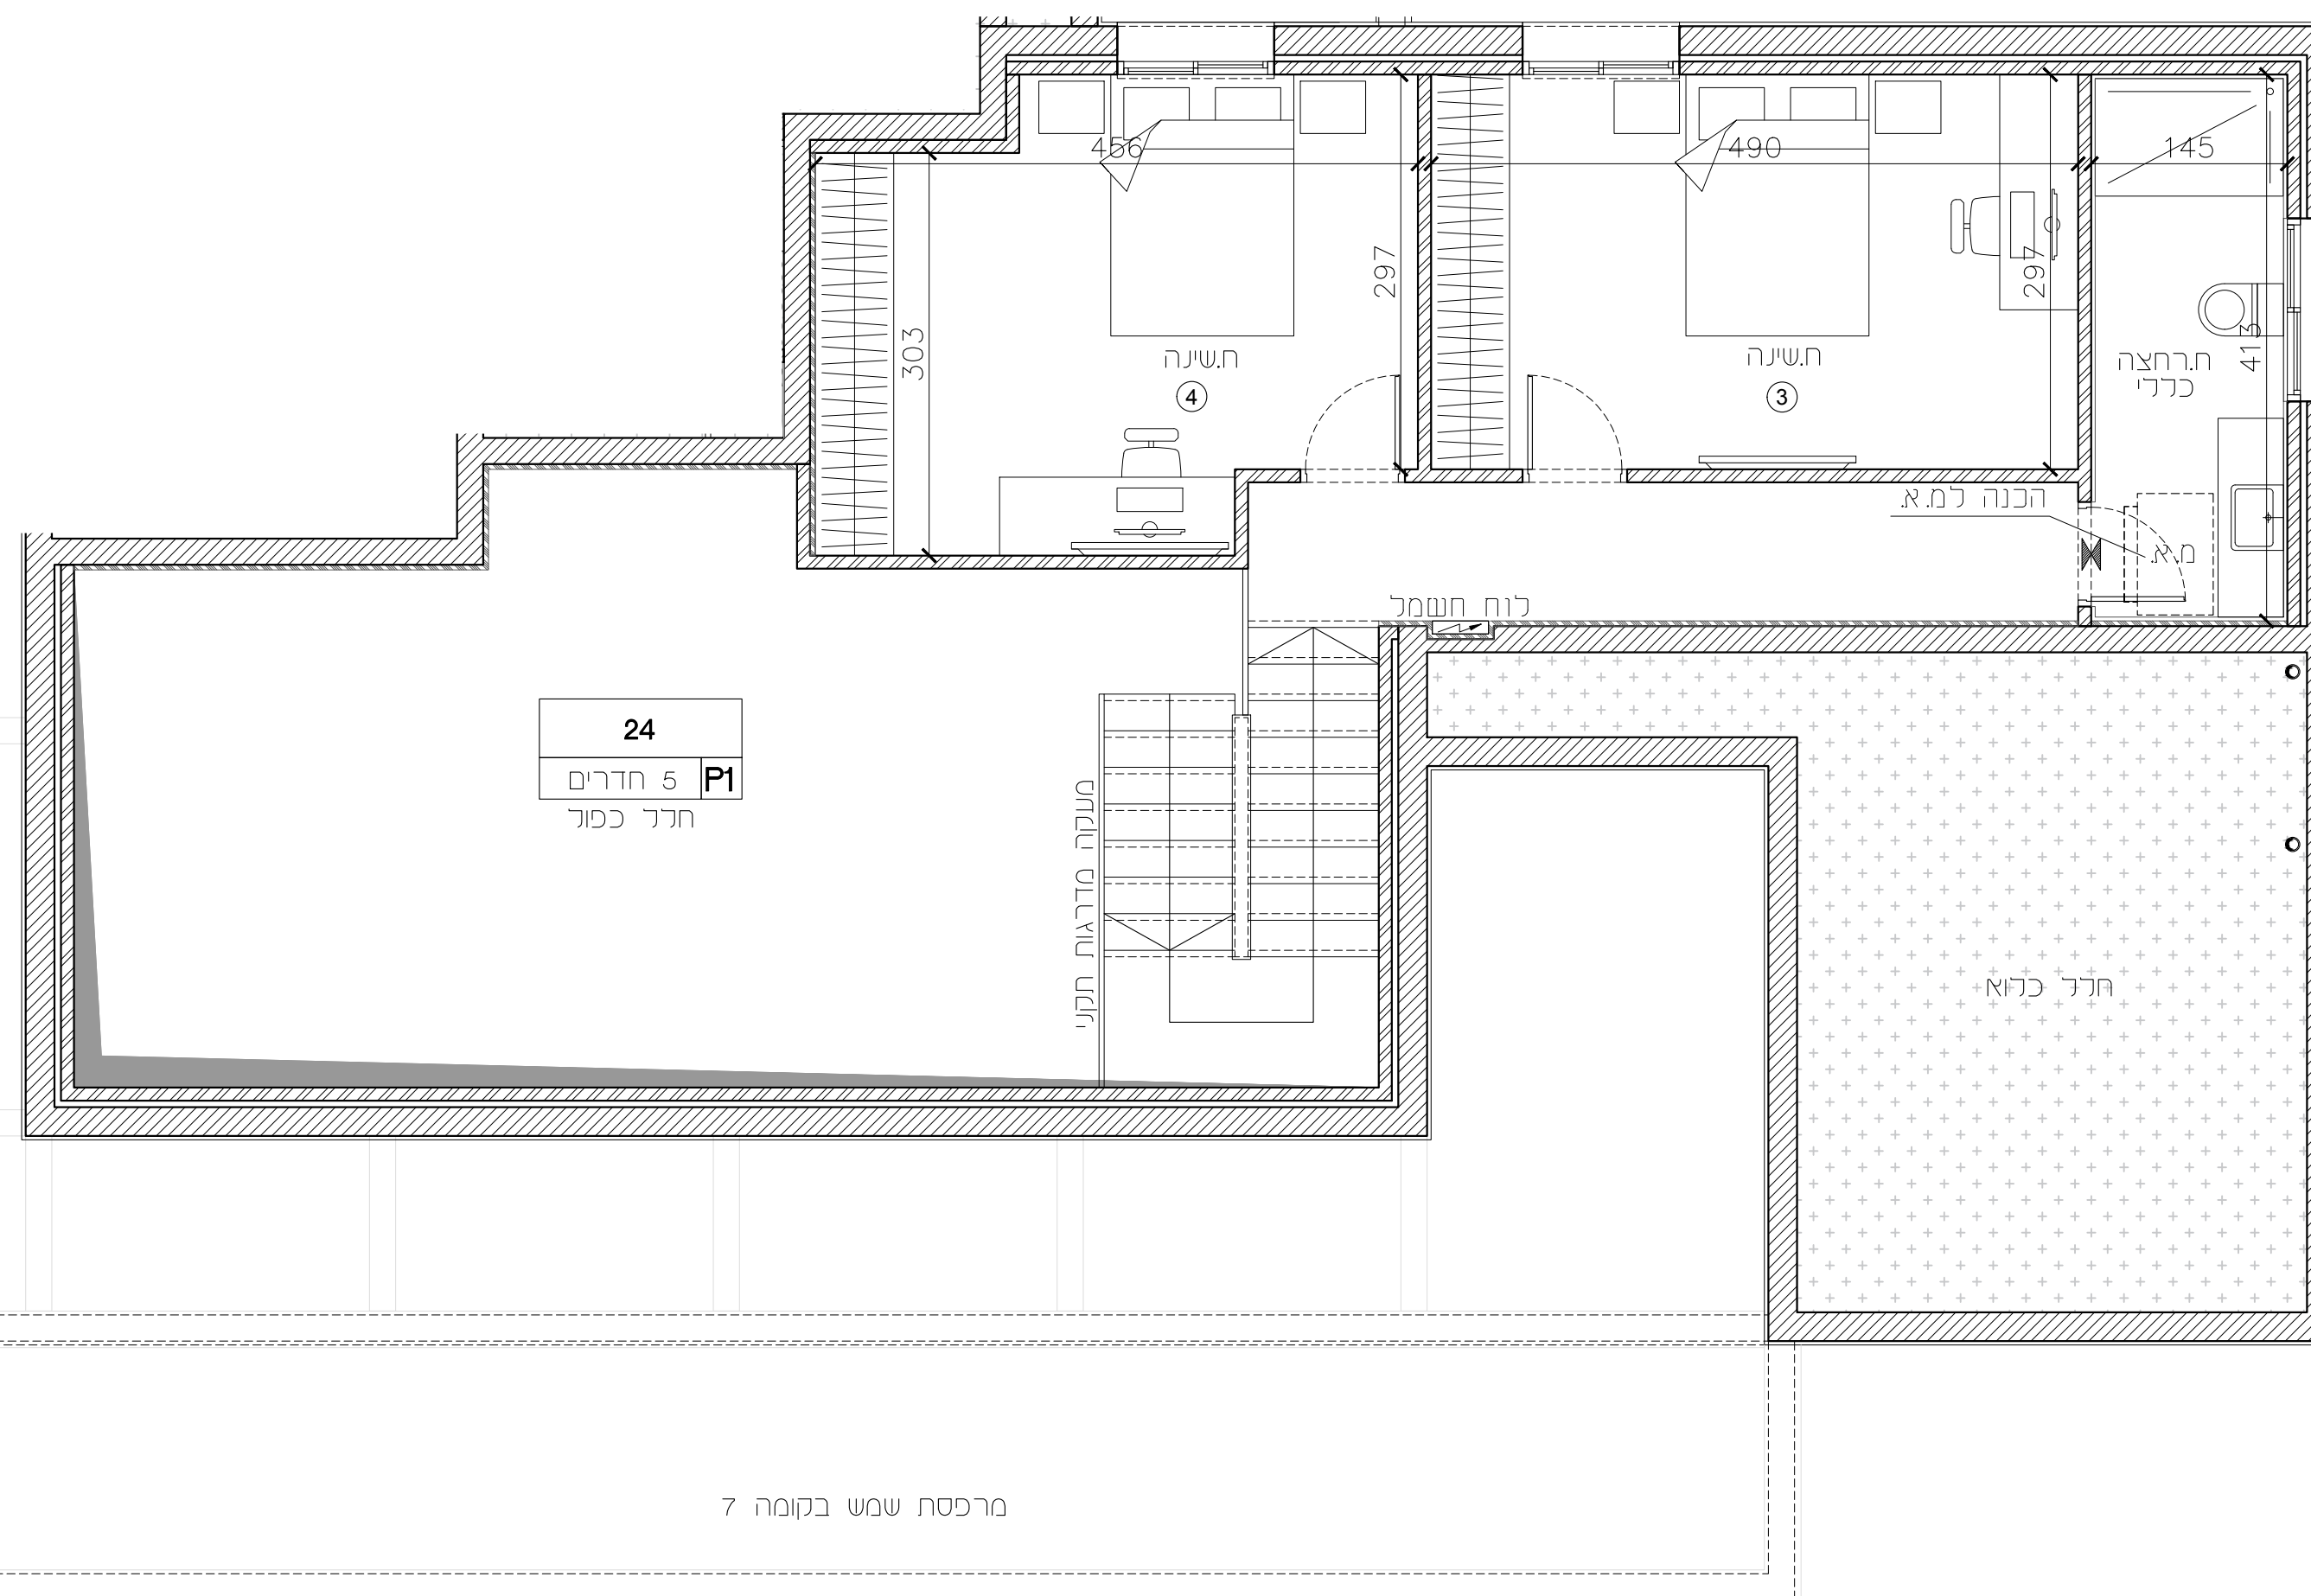

24
P1 5 חדרים
חדר כפוף

מרפסת שמש בקומה 7


חיפה - מבואות דרומיים

חתימת הקונה:


חתימת המוכר:

217	מגרש
P2	שיפוס
B3-36	בניין
7	קומה
25	דירות
01	מהדורה:
1:50	ק.מ.:
תאריך עדכון: 22.09.2024	

חדון חילוץ

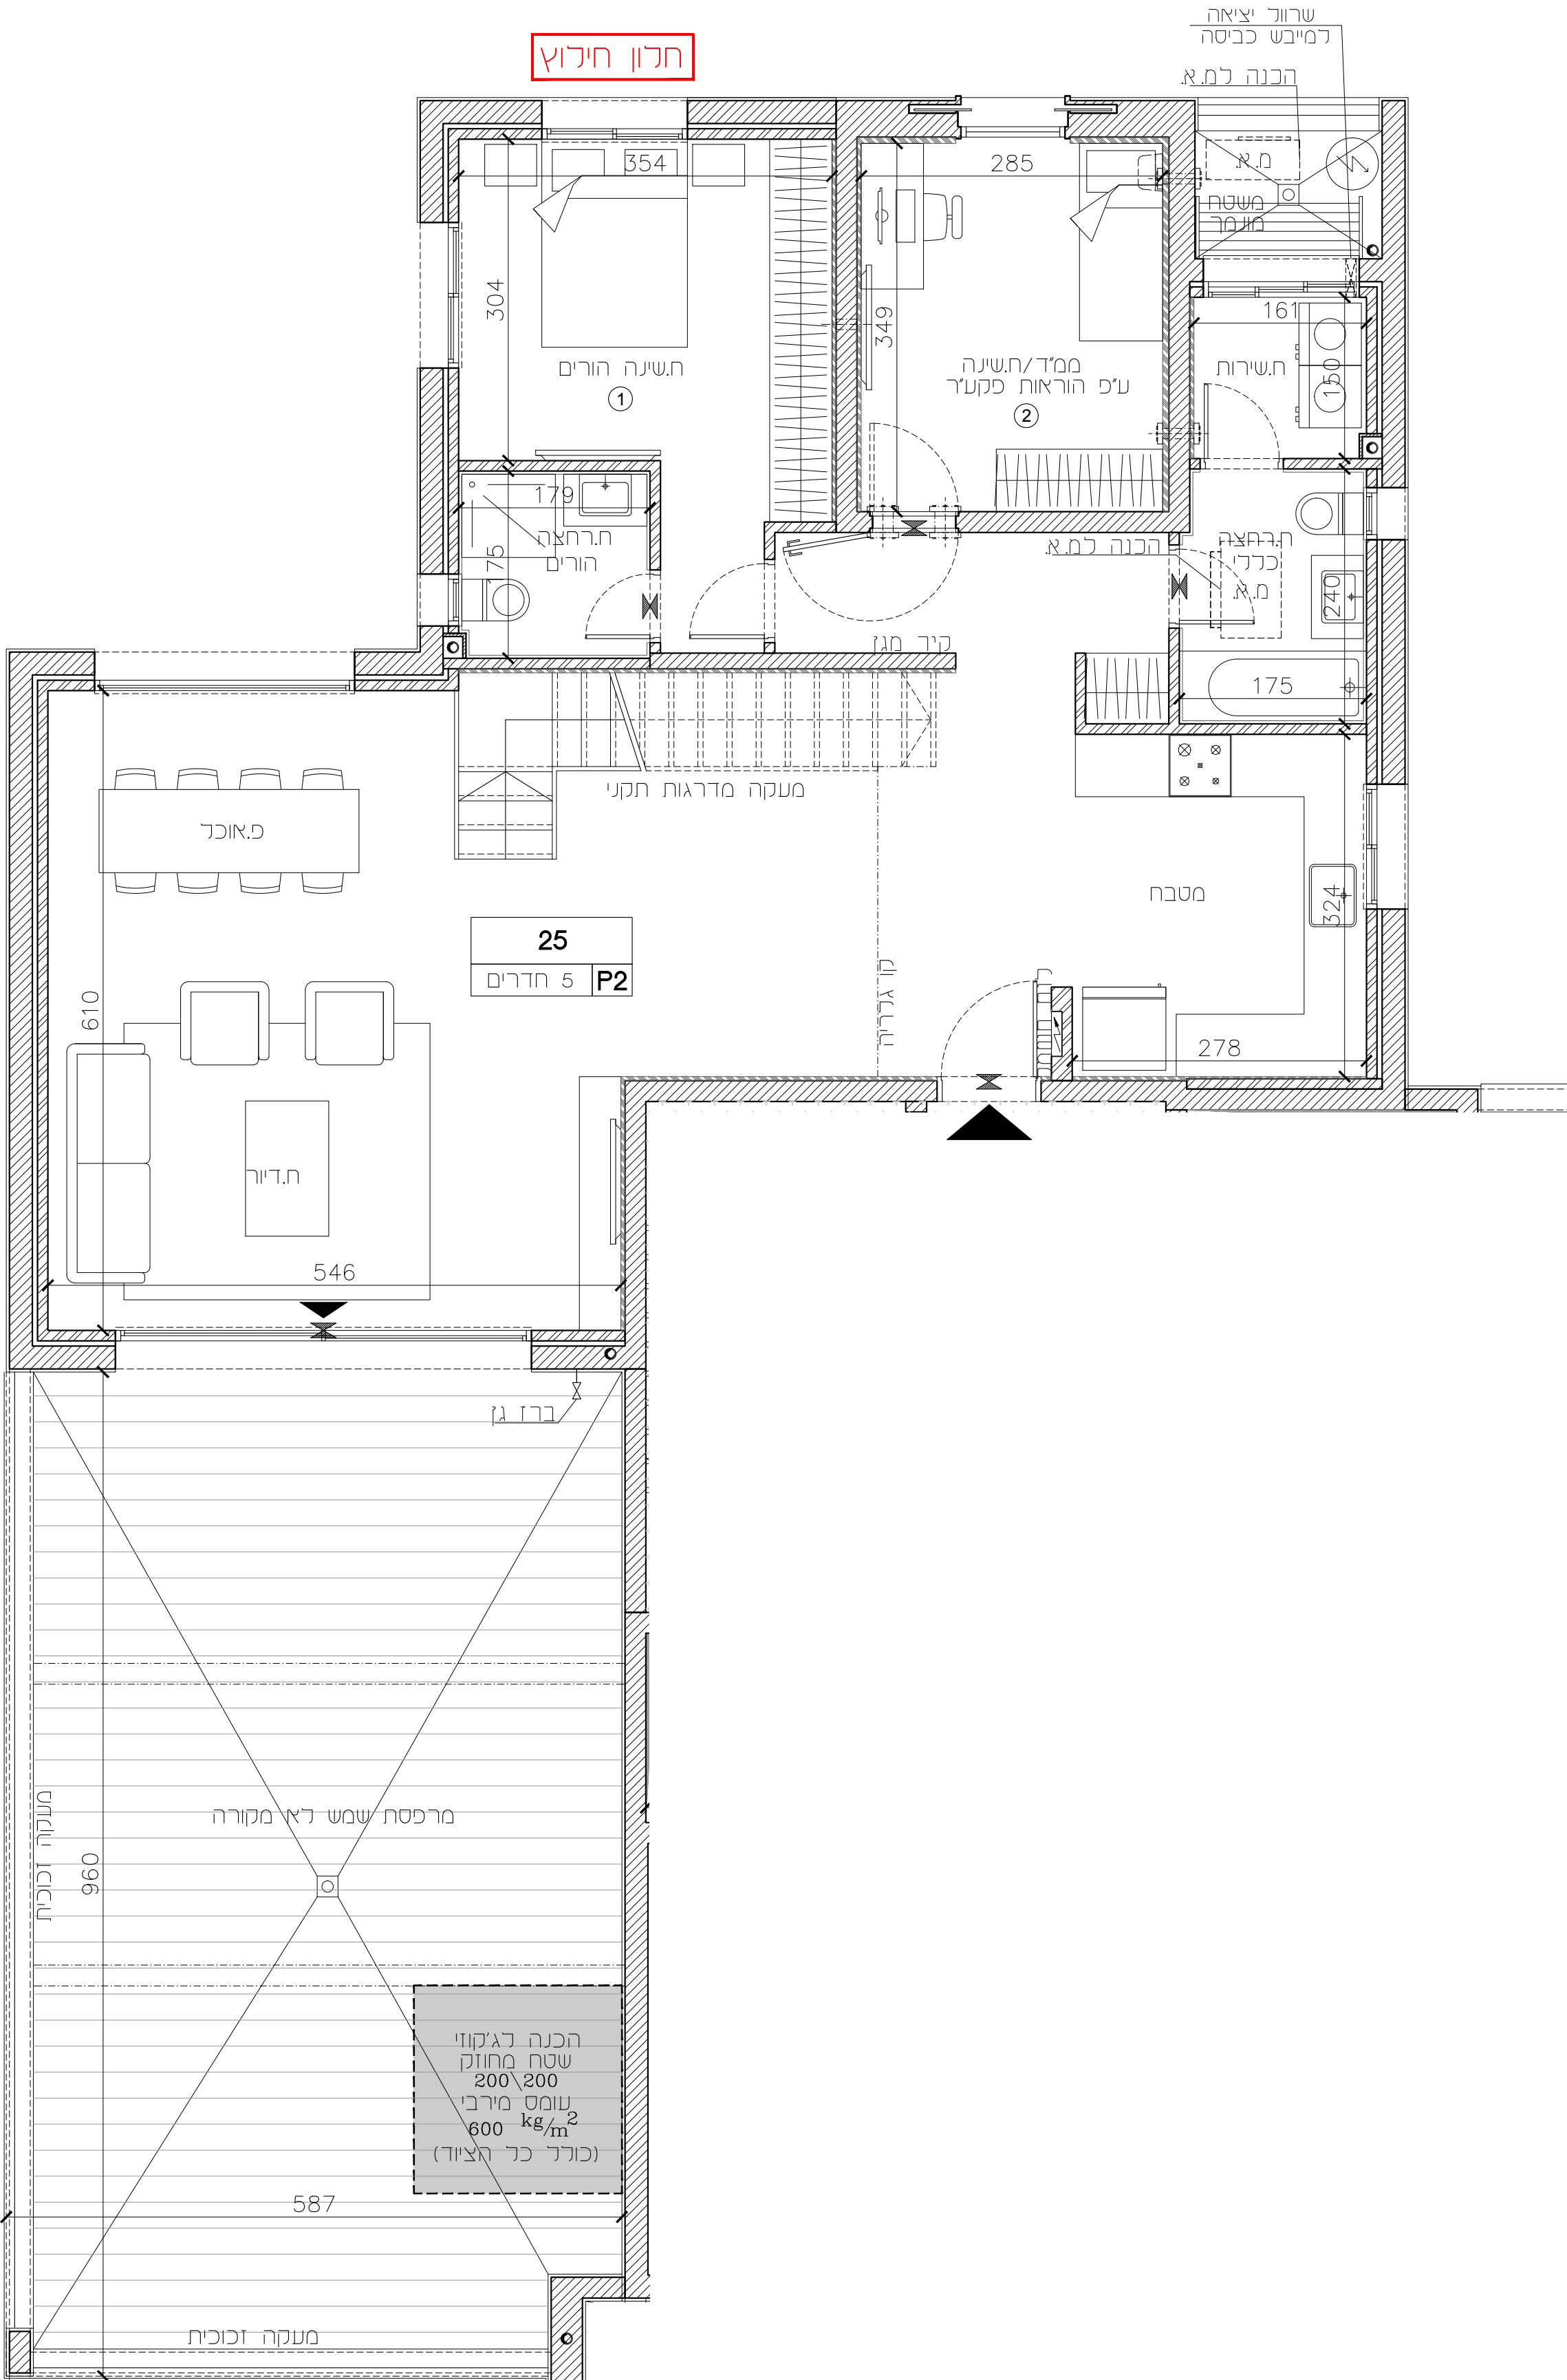

תכנית קומה סכמטית:

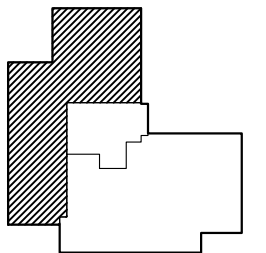

הערות:

לאחר קבלת היתר בניה.

חיפה - מבואות דרומיים

חתימת הקונה:

חתימת המוכר:

217

מגרש

P2

טיפוס

B3=36

בנין

עליית גג-8

קומה

25

דירות

01

מהדורה :


1 : 50

ק.מ. :

22.09.2024


תאריך עדכון :

תכנית קומה סכמטית :

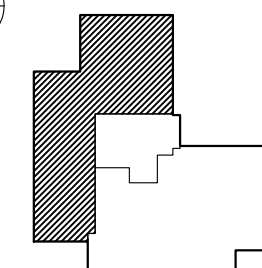

הערות :

לאחר קבלת היתר בניה.

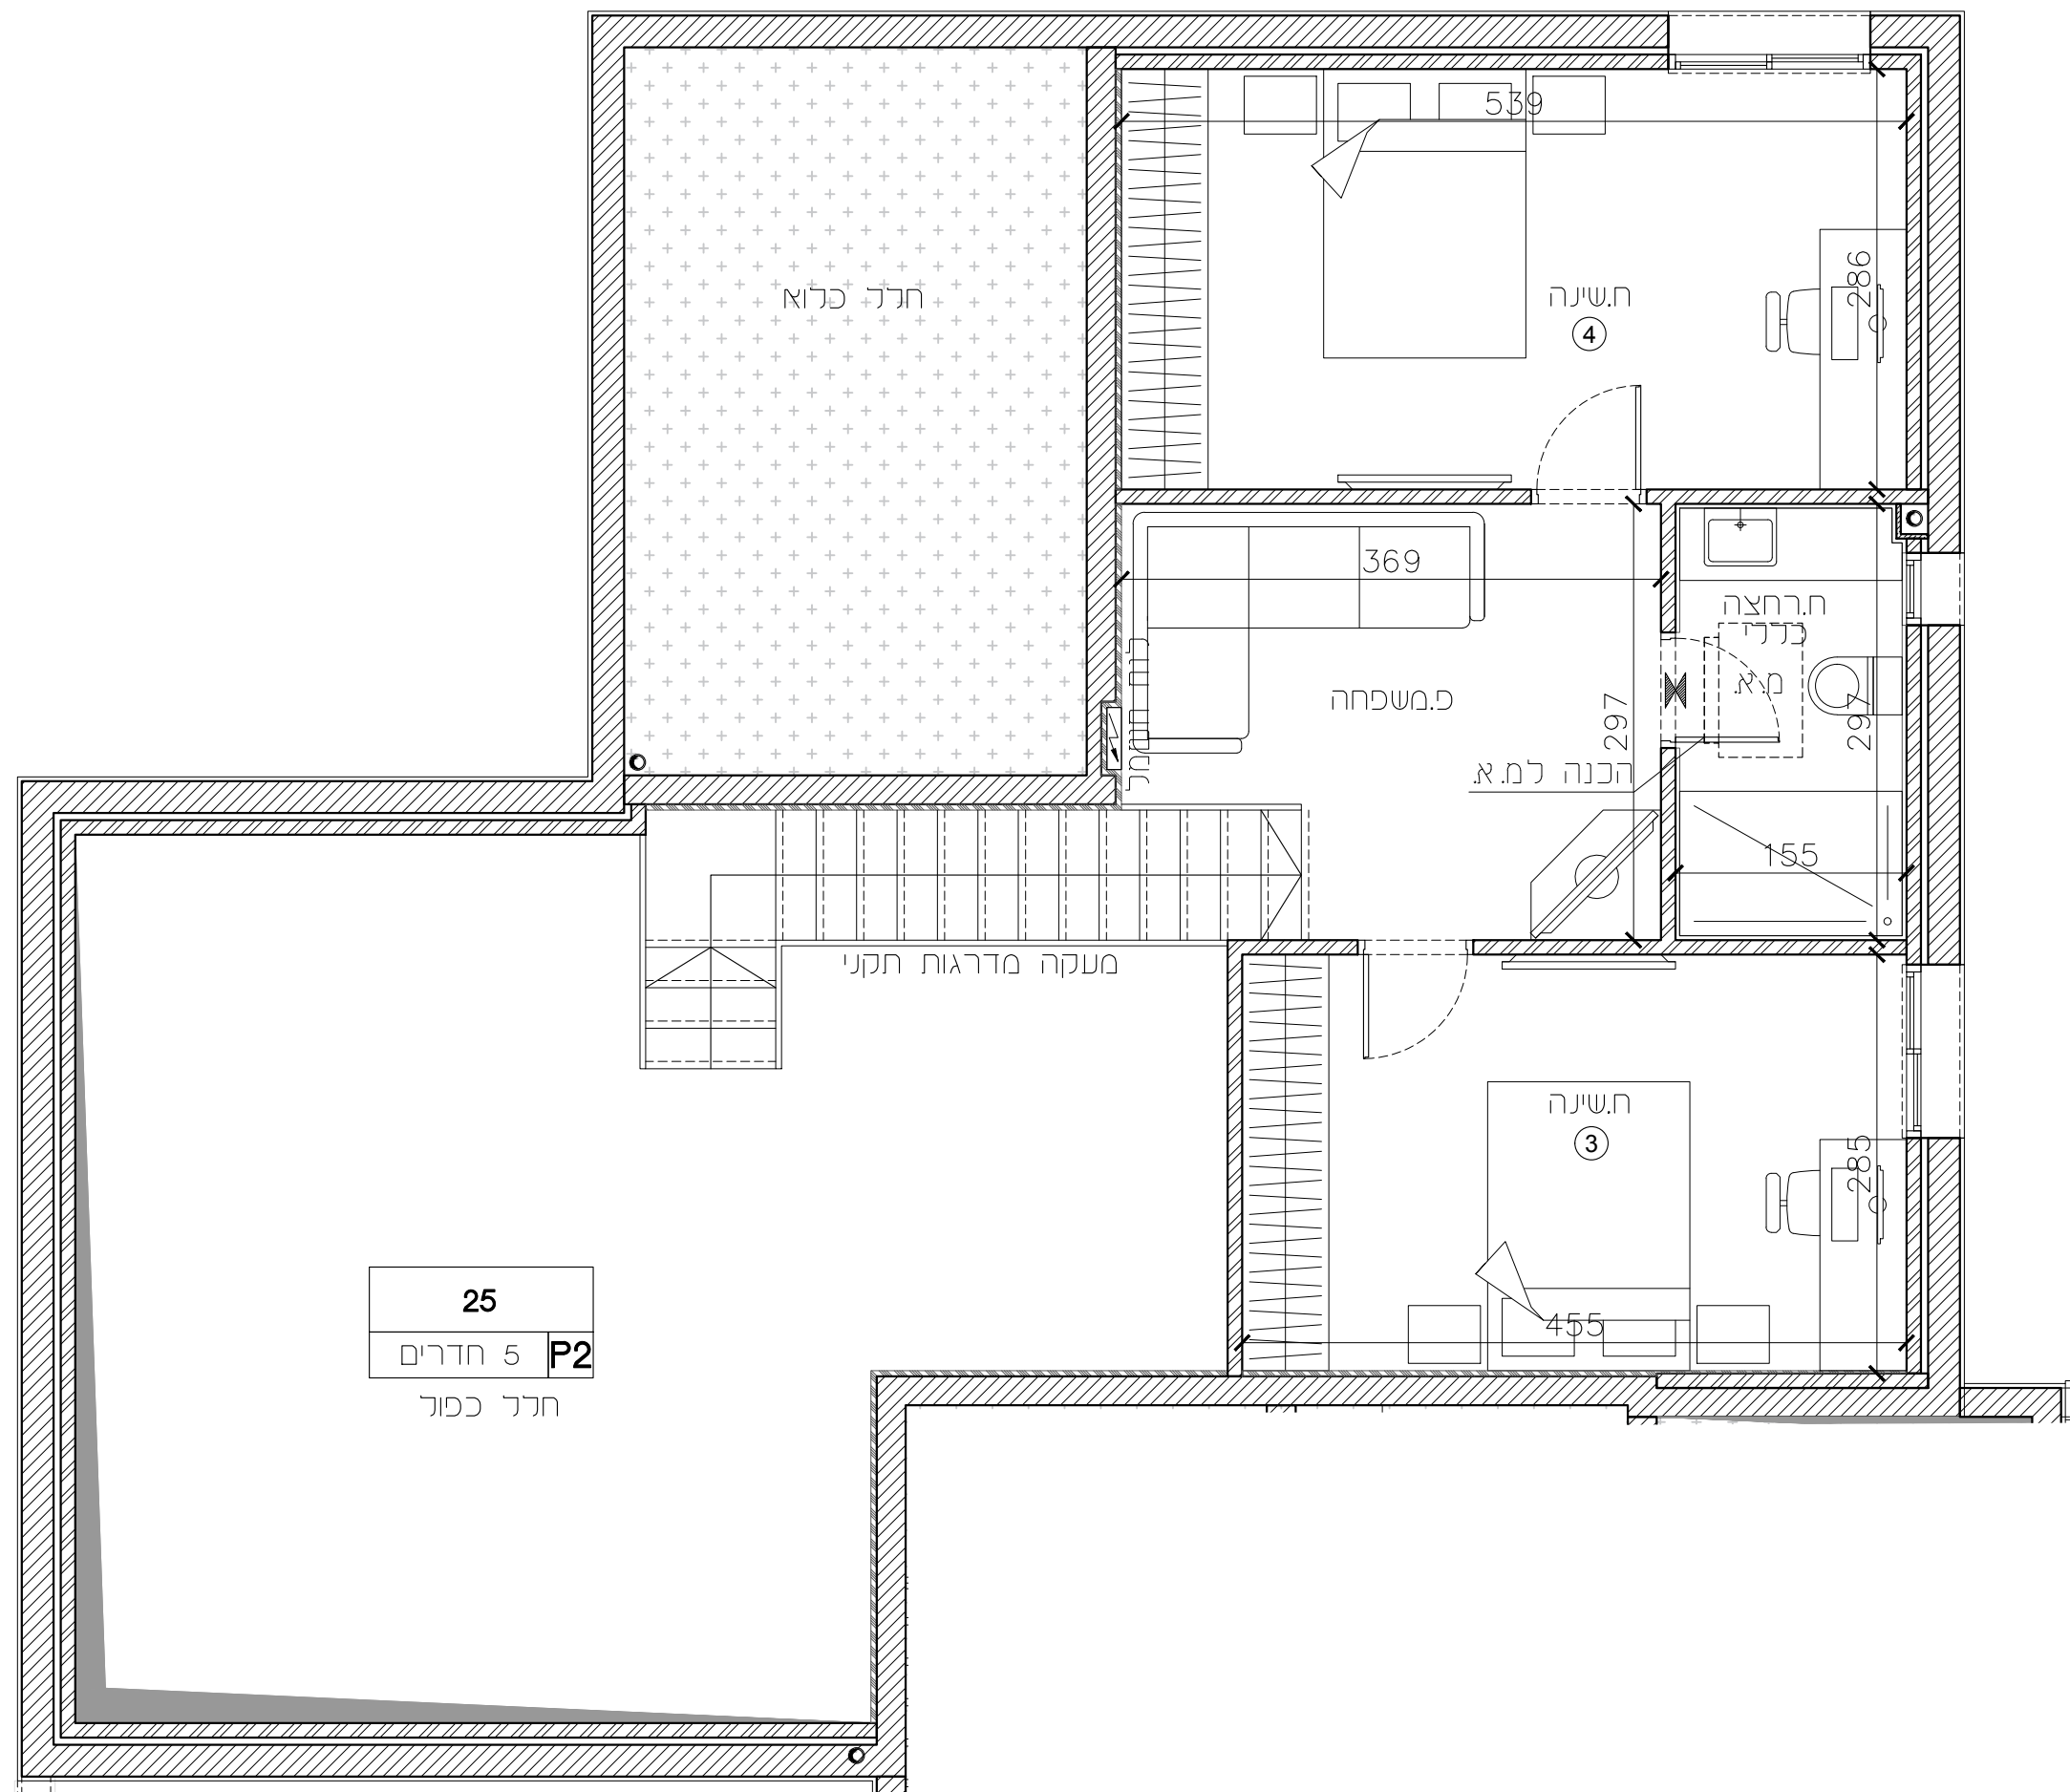

25
P2 | 5 חדרים
חדר כפול