

מגרש	218
מיפוס	E
בניין	B3=49
קומה	0
דירות	1

מהדורה: 01



ק.מ.: 1:50

תאריך עדכון: 28.08.2024

שטח דירה מוכר: 171.16 מ"ר

שטח חצר מוכר: 131.16 מ"ר

תכנית קומה סכמטית:

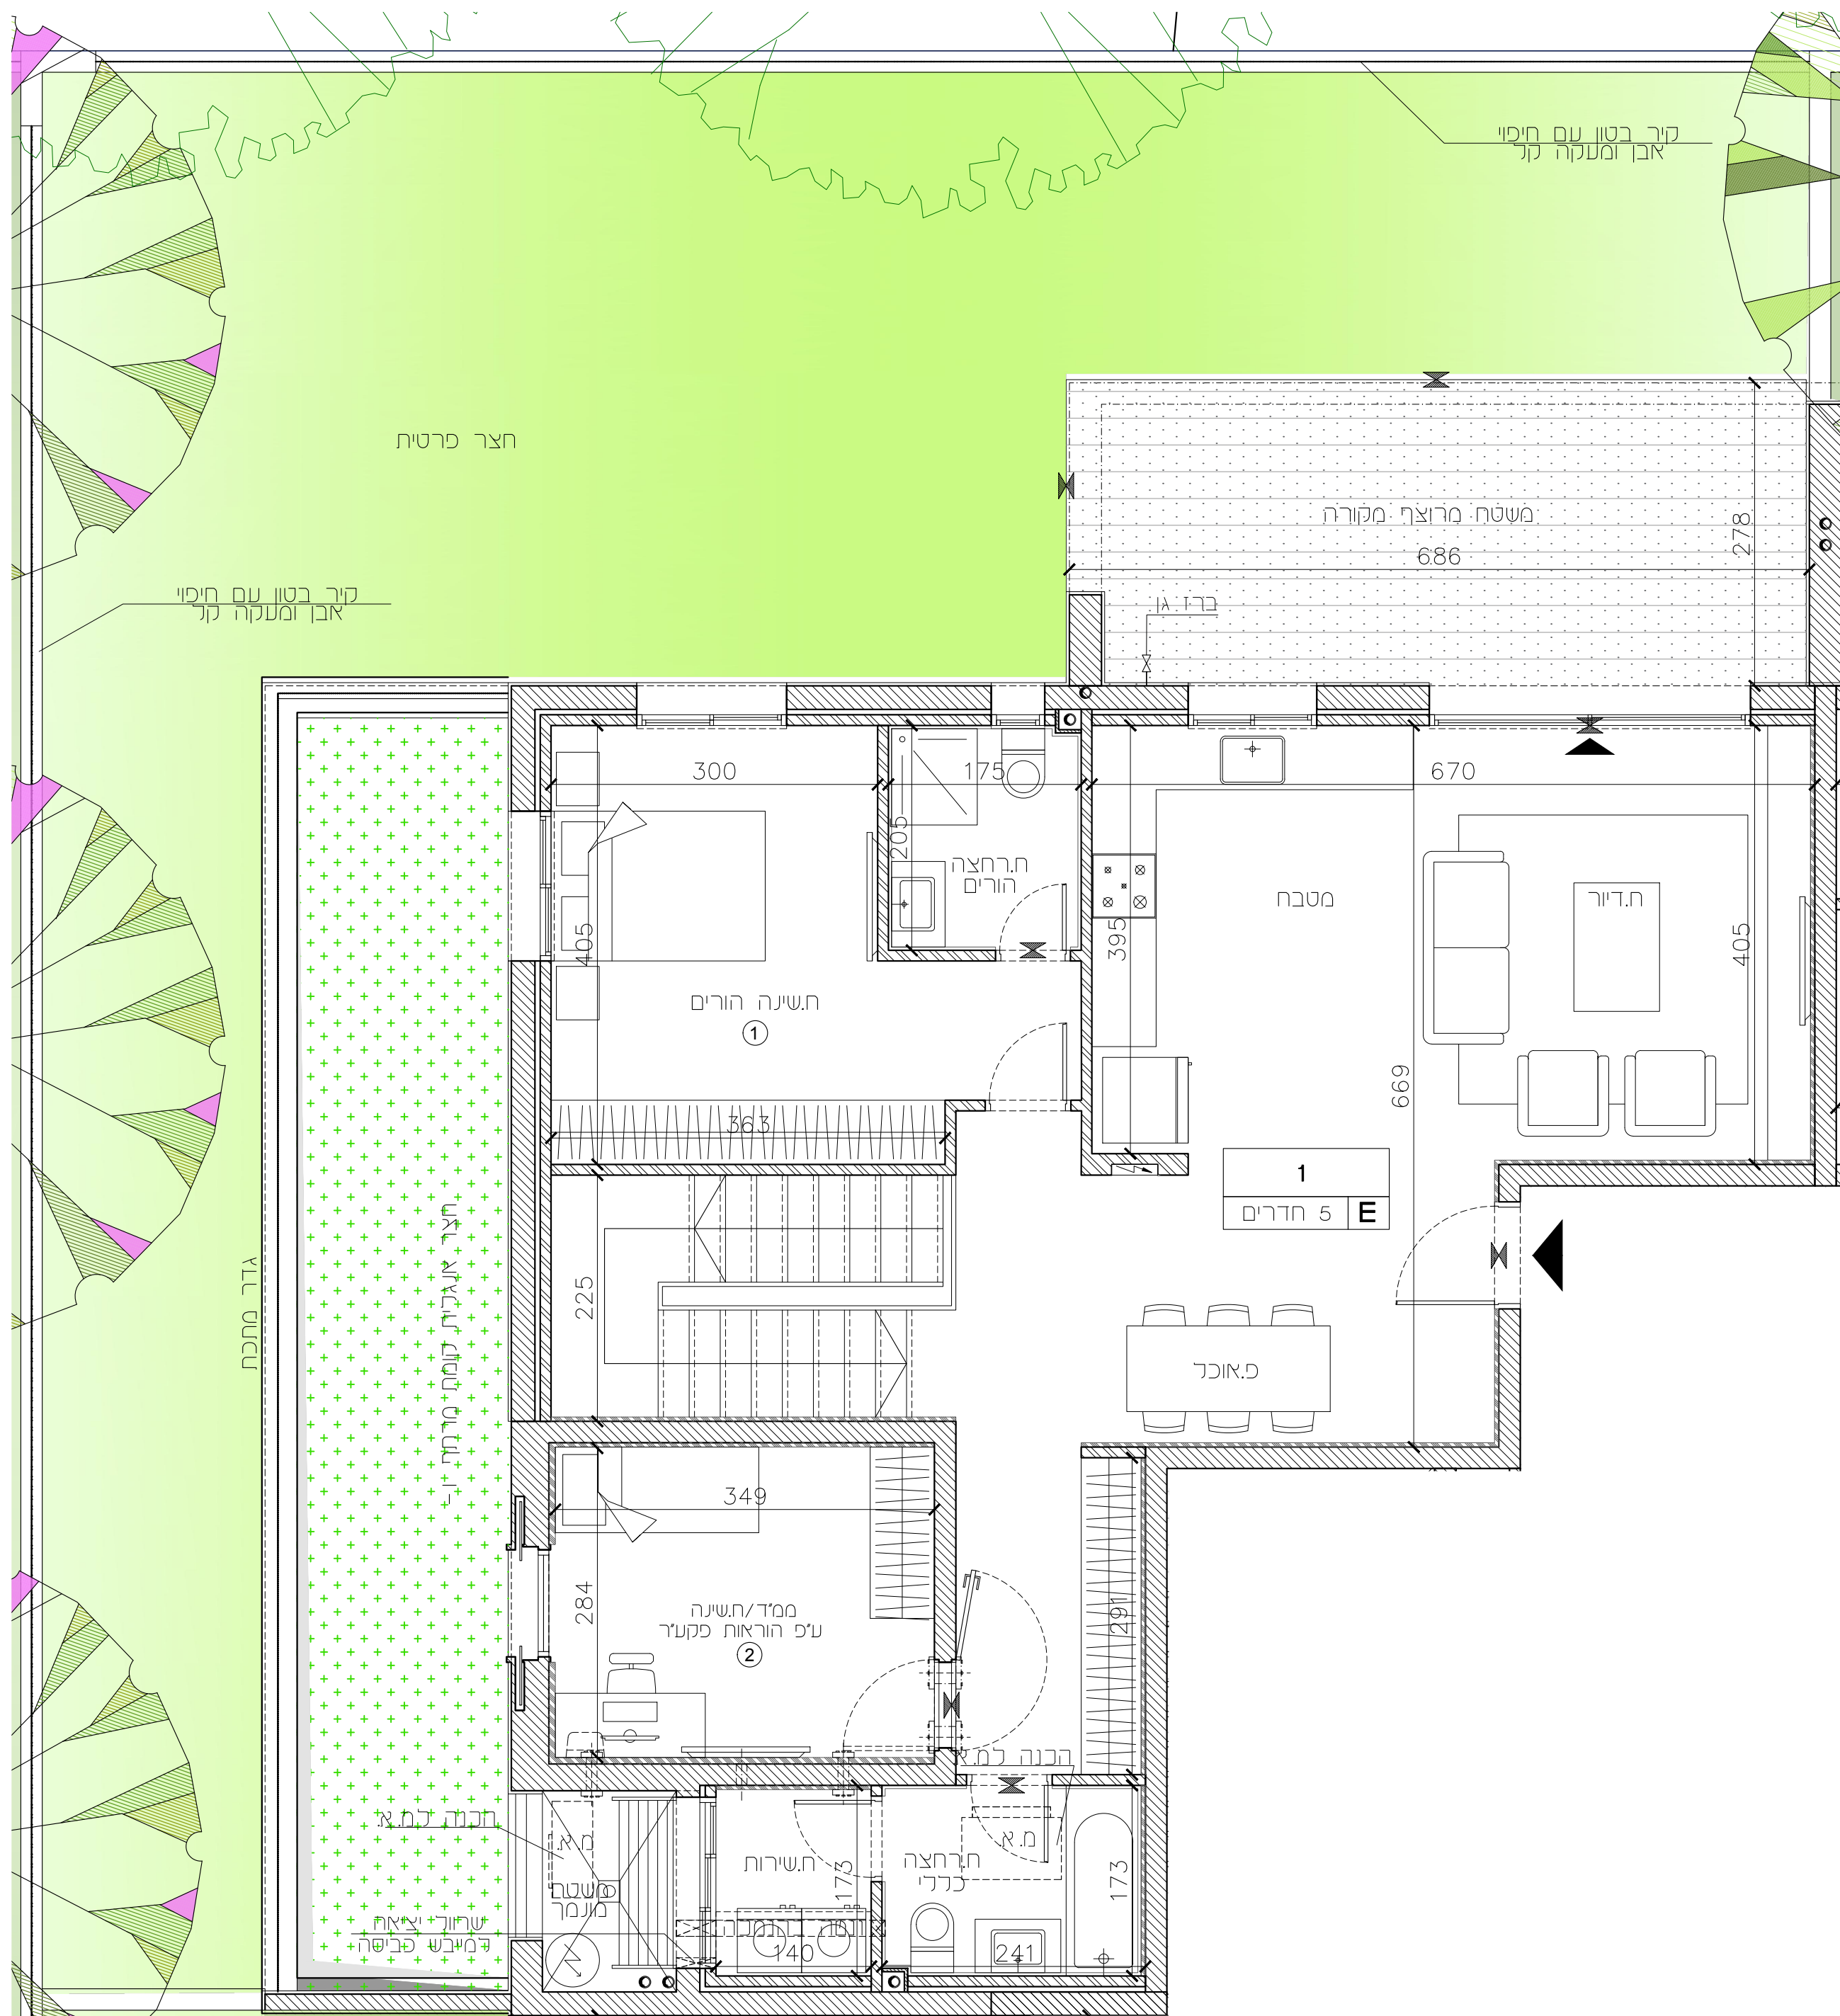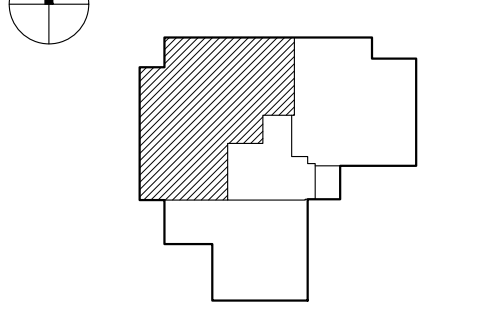

הנרות:
לאחר קבלת היתר בנייה.

חיפה - מבואות דרומיים

חתימת הקונה:

חתימת המוכר:

218	מגרש
E	טיפוס
B3-49	בניין
-1	קומה
1	דירות

מהדורה : 01


ק.מ. : 1 : 50

תאריך עדכון : 28.08.2024

שטח דירה מכר: 171.16 מ"ר


שטח חצר מכר: 131.16 מ"ר

תכנית קומה סכמטית :

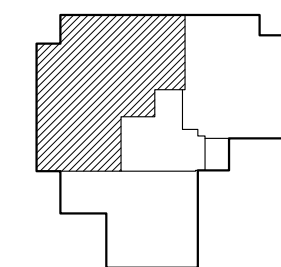

הערות :

לאחר קבלת היתר בנייה.

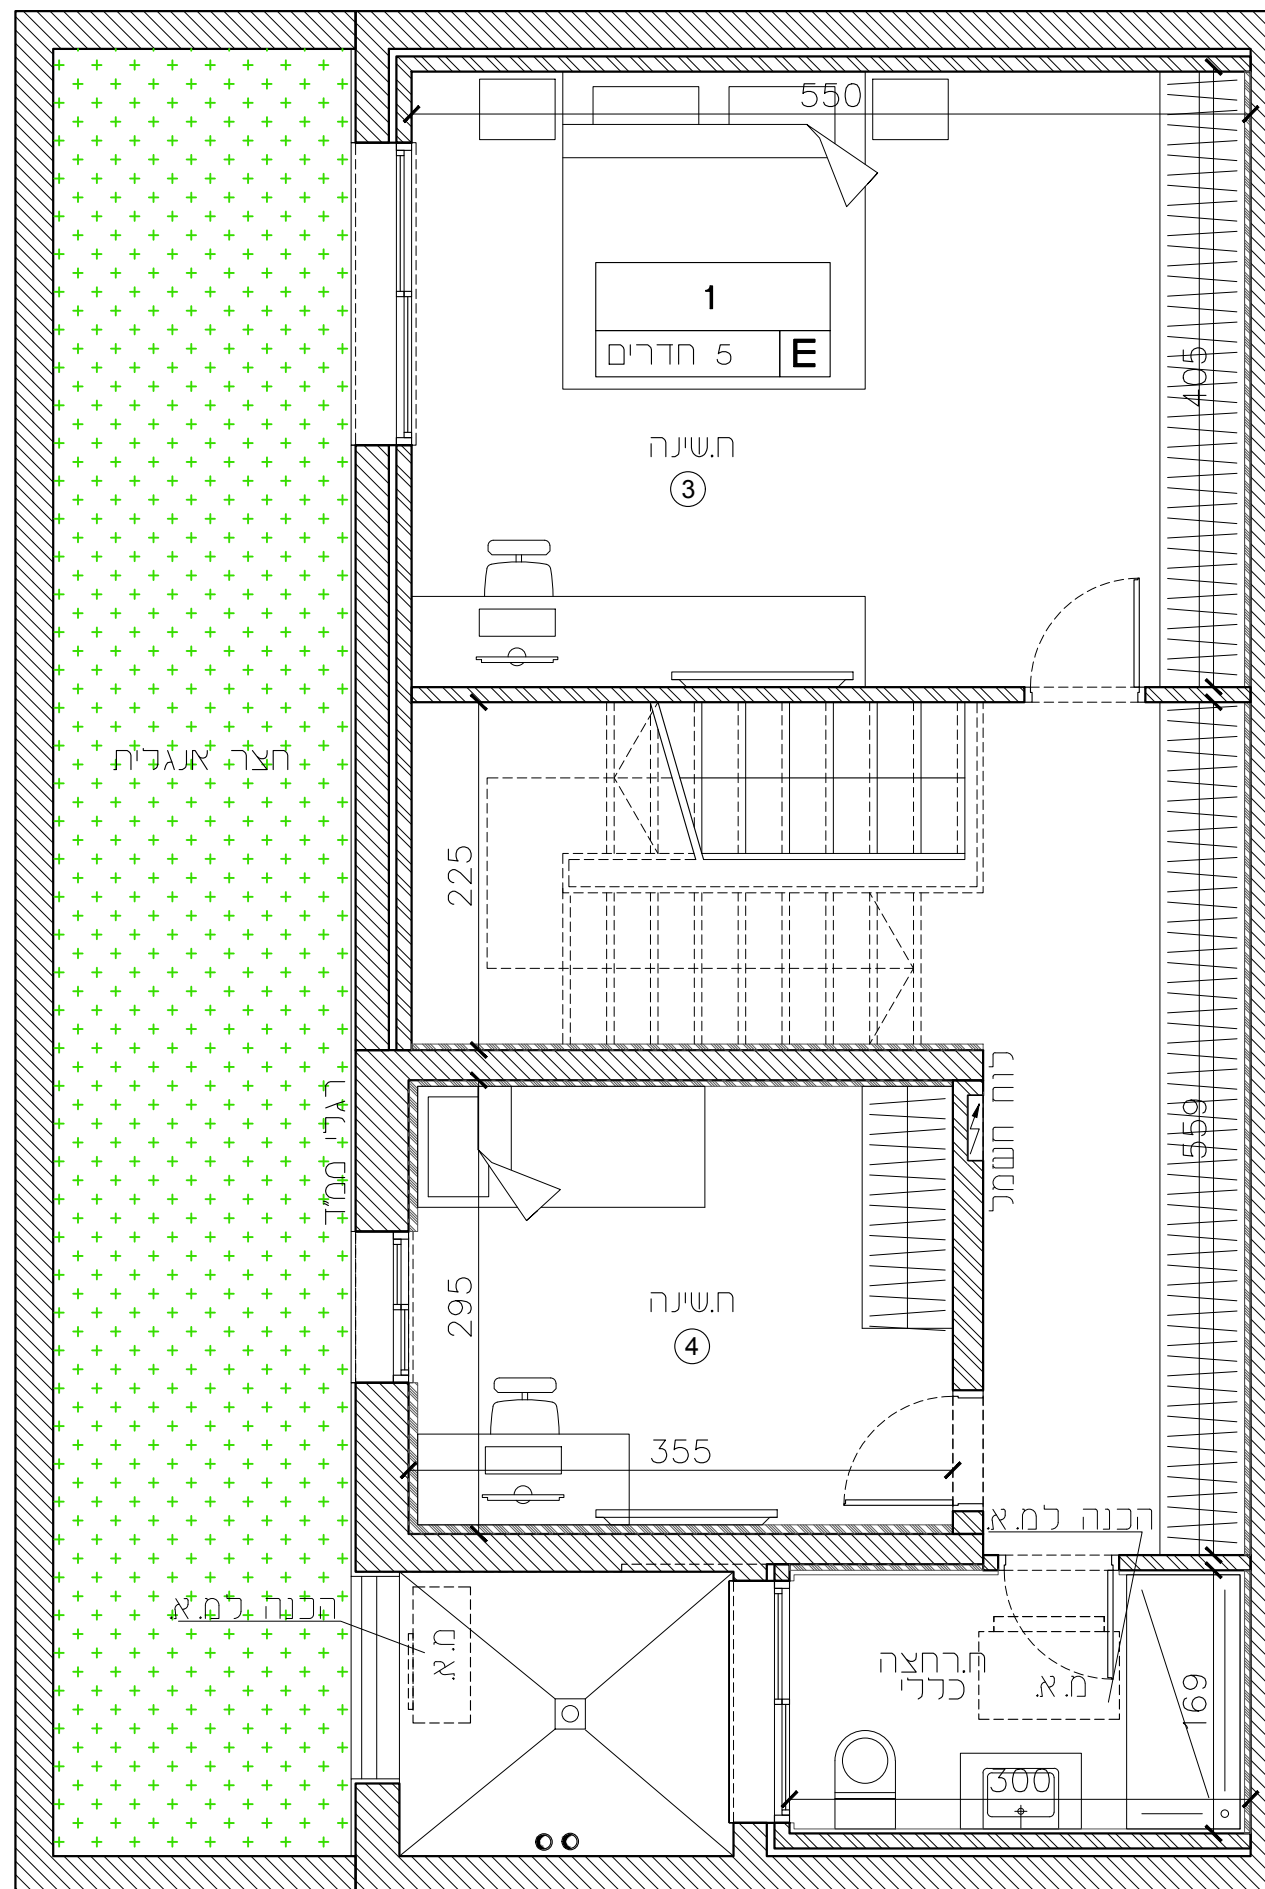

חיפה - מבואות דרומיים

חתימת הקונה:

חתימת המוכר:


מגרש	218
טיפוס	C*
בניין	B3=49
קומה	0
דירות	2
מהדורה:	01
ק.מ.:	1:50

תאריך עדכון: 28.08.2024


שטח דירה מכה: 83.70 מ"ר

שטח חצר מכה: 154.47 מ"ר

תכנית קומה סכמטית:

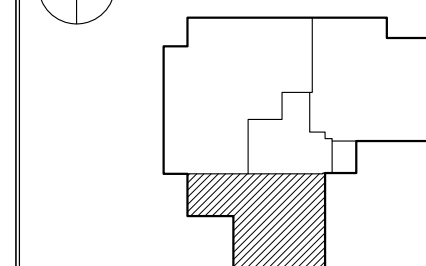

הערות:
 לאחר קבלת היחיד בניה.

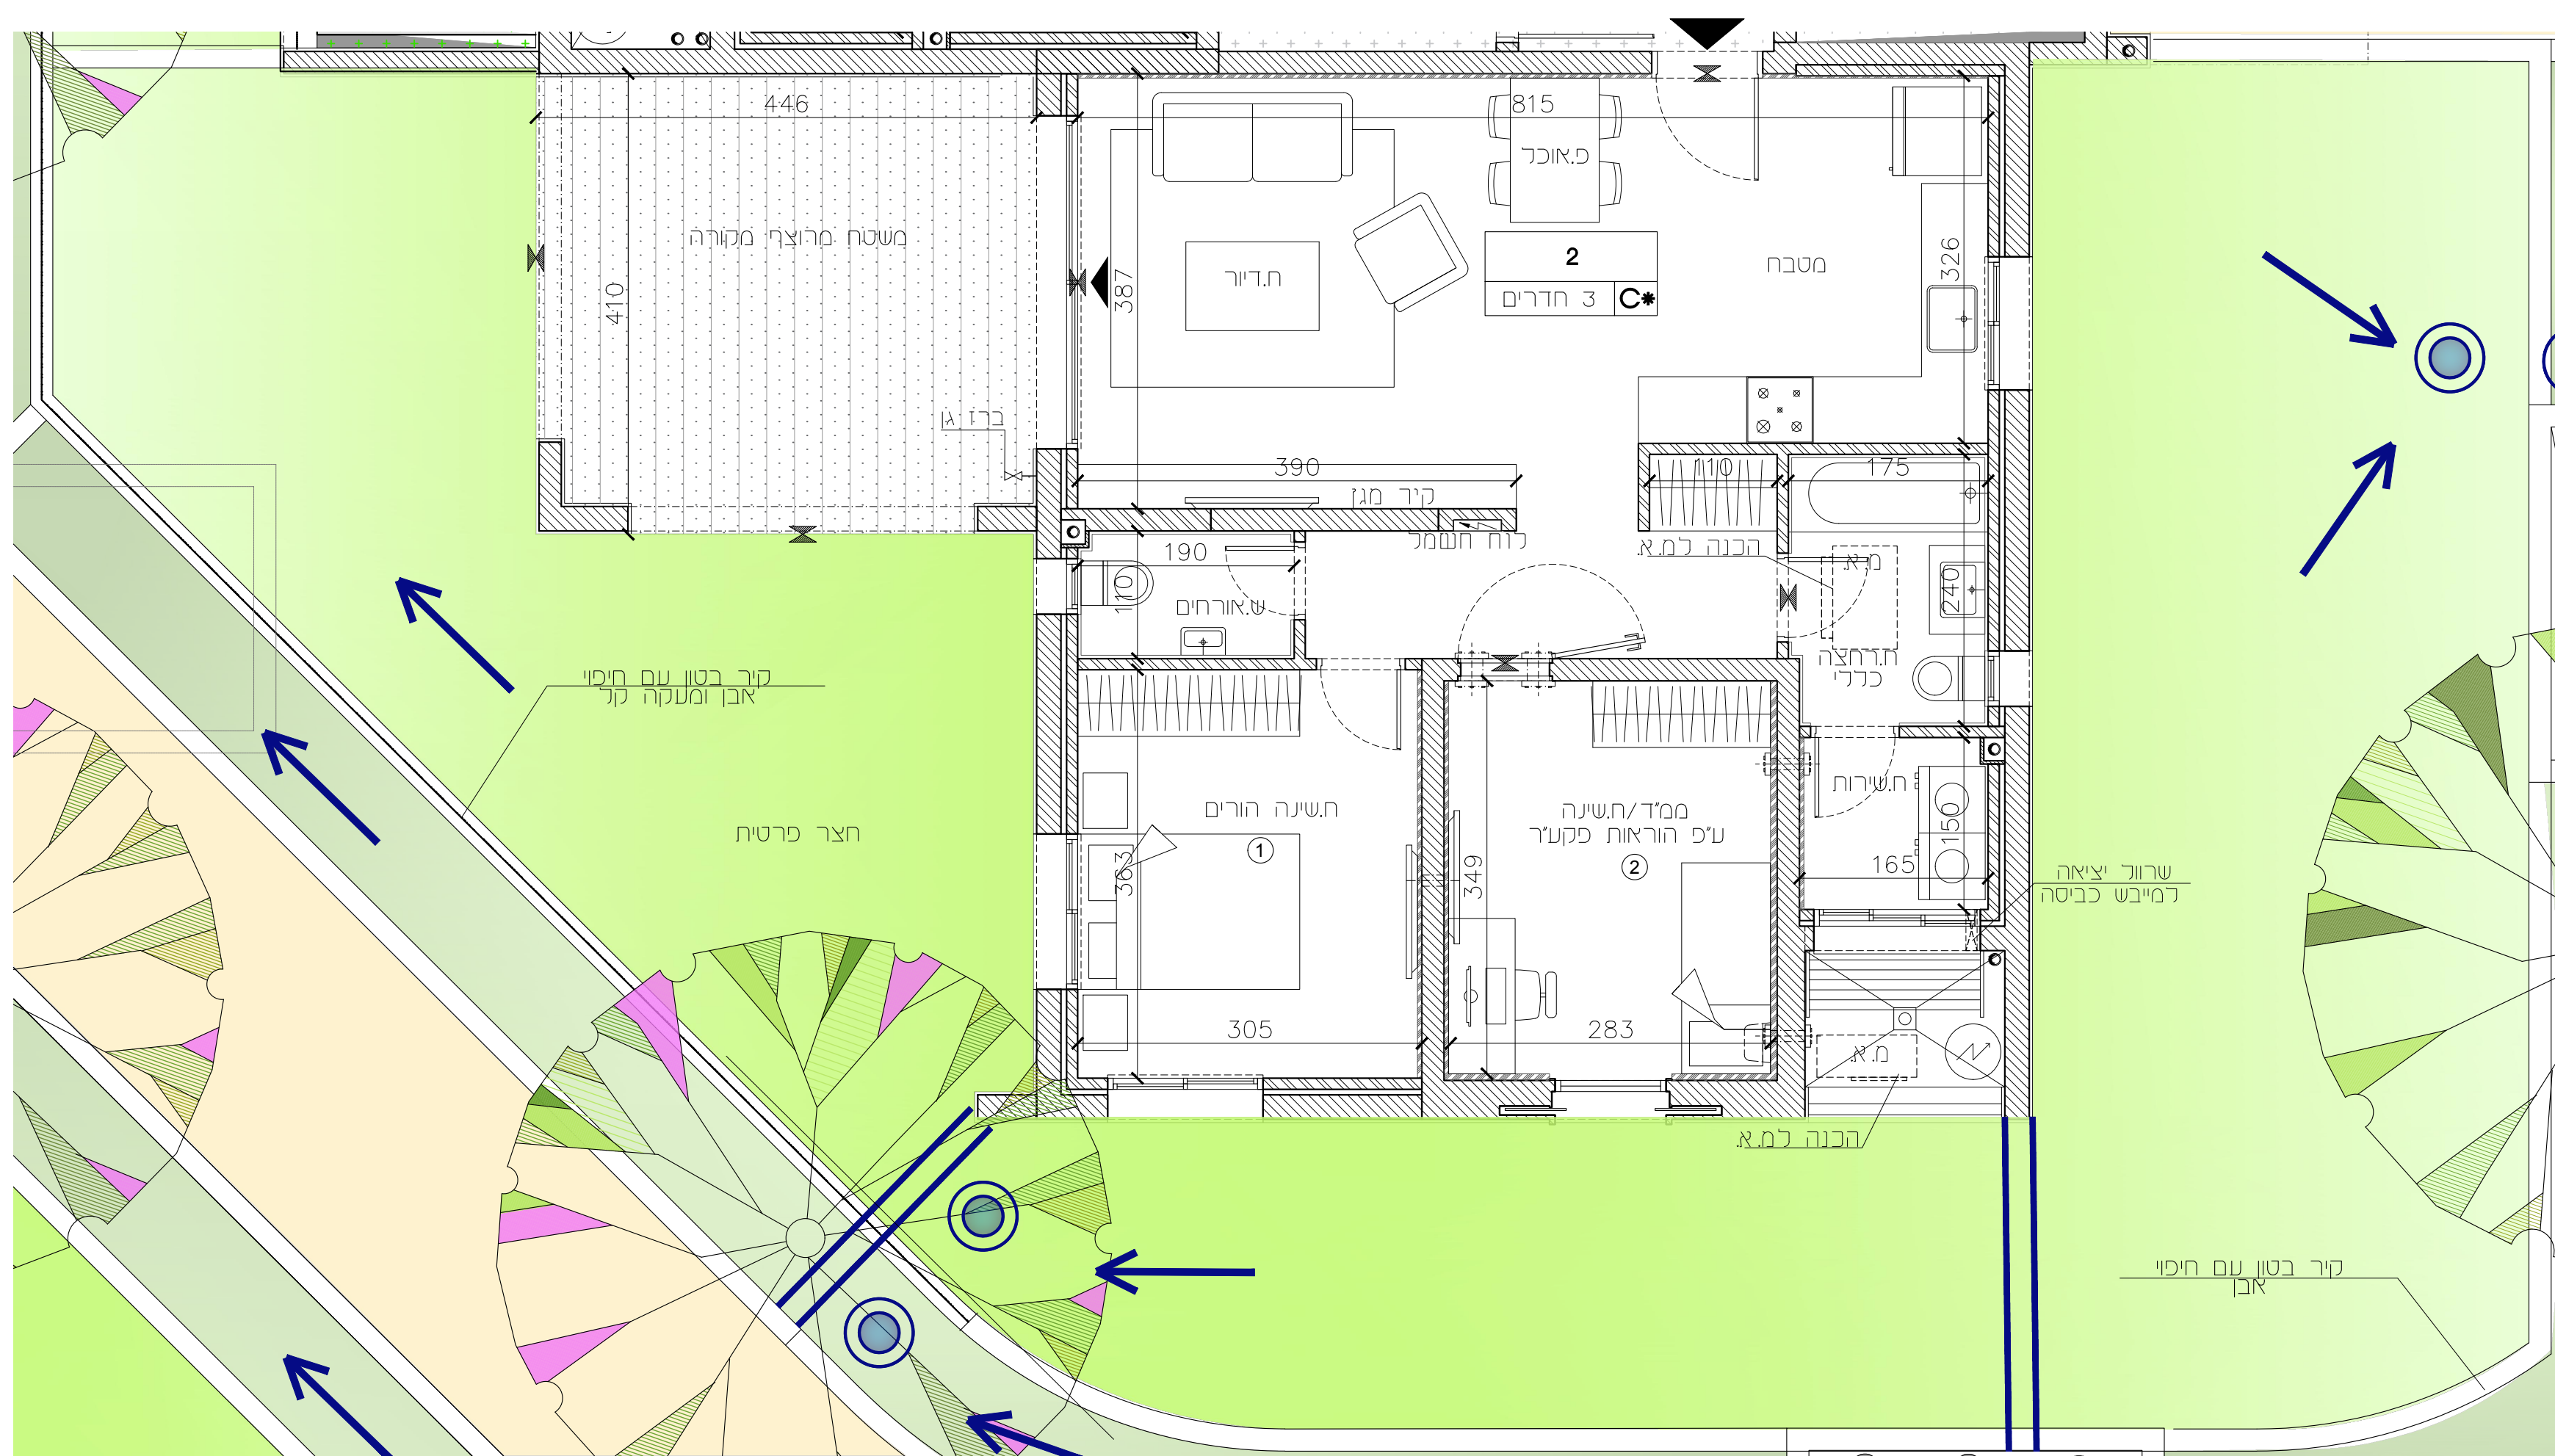

חיפה - מבואות דרומיים

חתימת הקונה:

חתימת המוכר:

218	מגרש
A	טיפוס
B3=49	בניין
1-6	קומה
3,6,9,12,15,18	דירות

01 : מהדורה :


1 : 50 : ק.מ. :

28.08.2024 : תאריך עדכון :


שטח דירה מוכר: 105.76 מ"ר

שטח מרפסת מוכר: 20.18 מ"ר

תכנית קומה סכמטית :

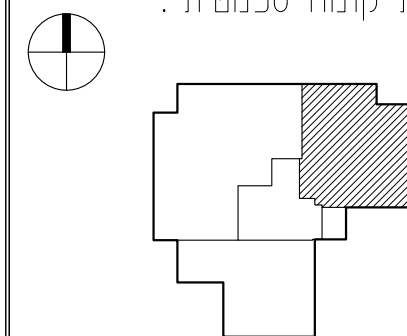

הערות :
לאחר קבלת היתר בנייה

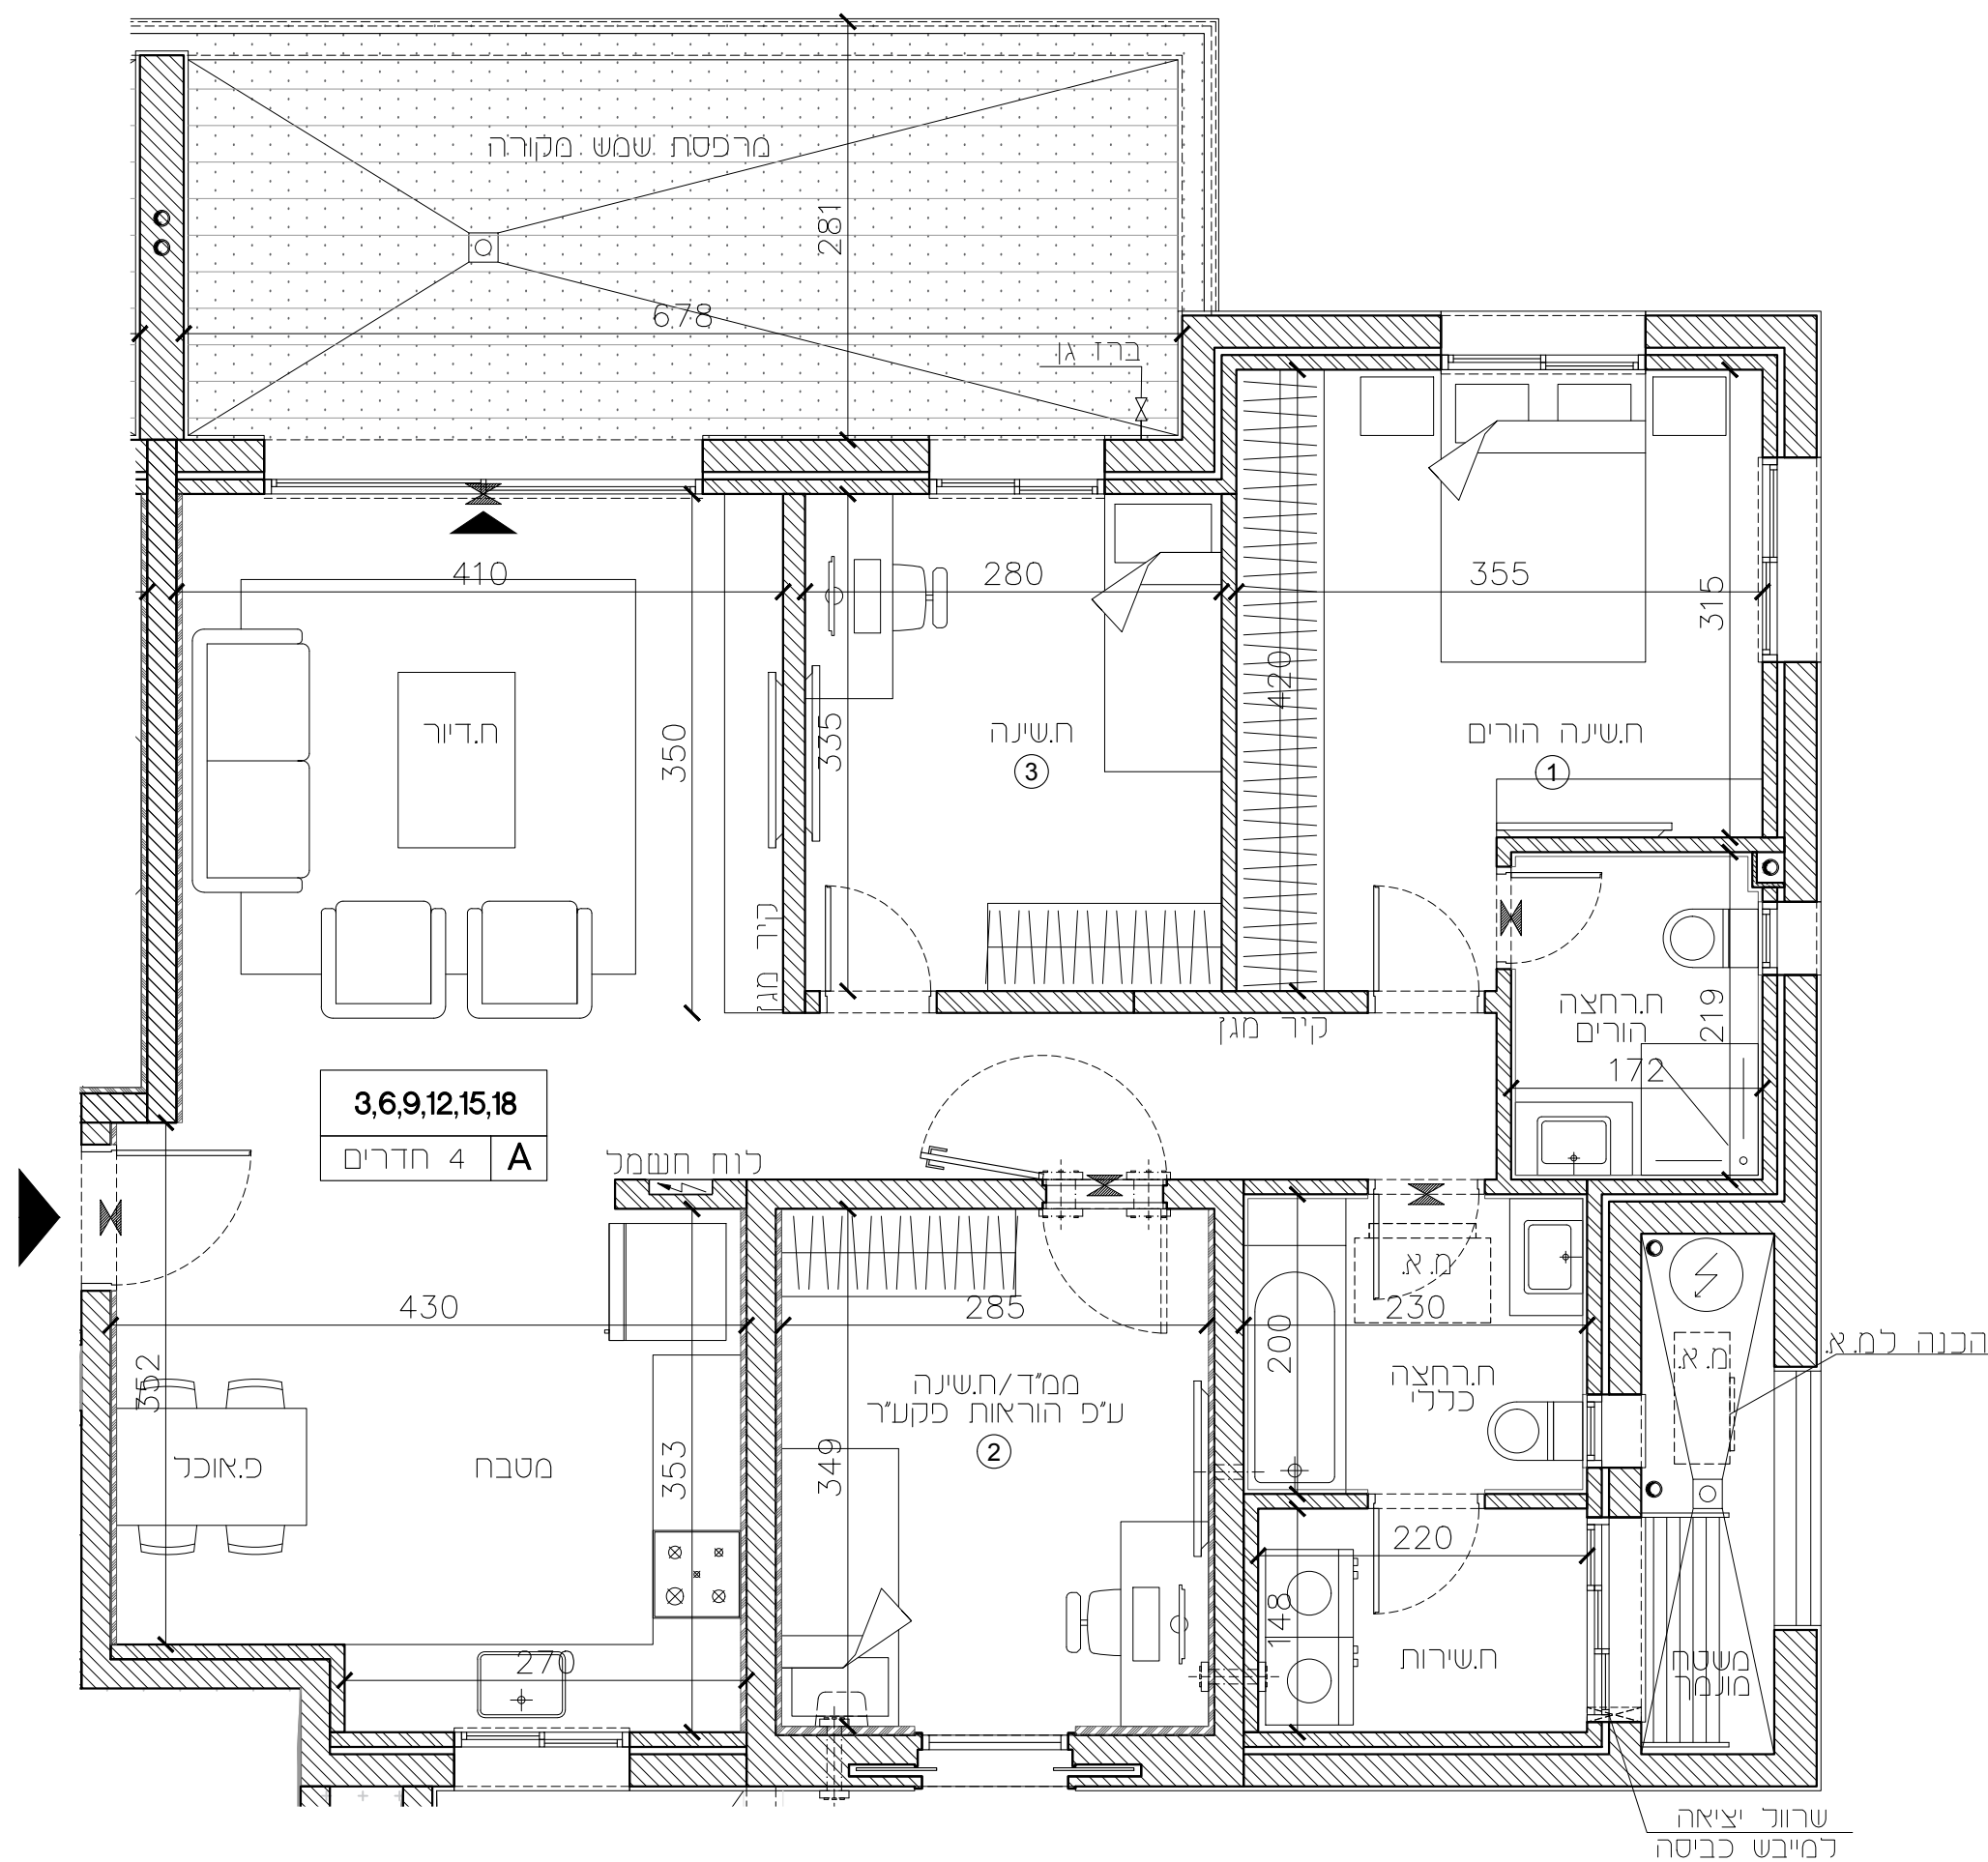

3,6,9,12,15,18
A
4 חדרים

שרוויל יציאה
למייבש כביסה

חיפה - מבואות דרומיים

חתימת הקונה:

חתימת המוכר:

218	מגרש
B	טיפוס
B3=49	בניין
1-6	קומה
4,7,10,13,16,19	דירות

מהדורה : 01


ק.מ. : 1 : 50

תאריך עדכון : 28.08.2024

שטח דירה מוכר : 110.32 מ"ר


שטח מרפסת מוכר : 19.83 מ"ר


תכנית קומה סכמטית :

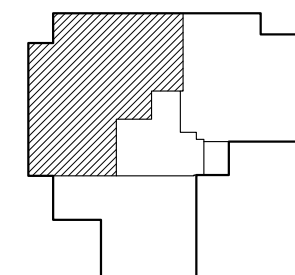

הערות :

לאחר קבלת היחיד בנייה.

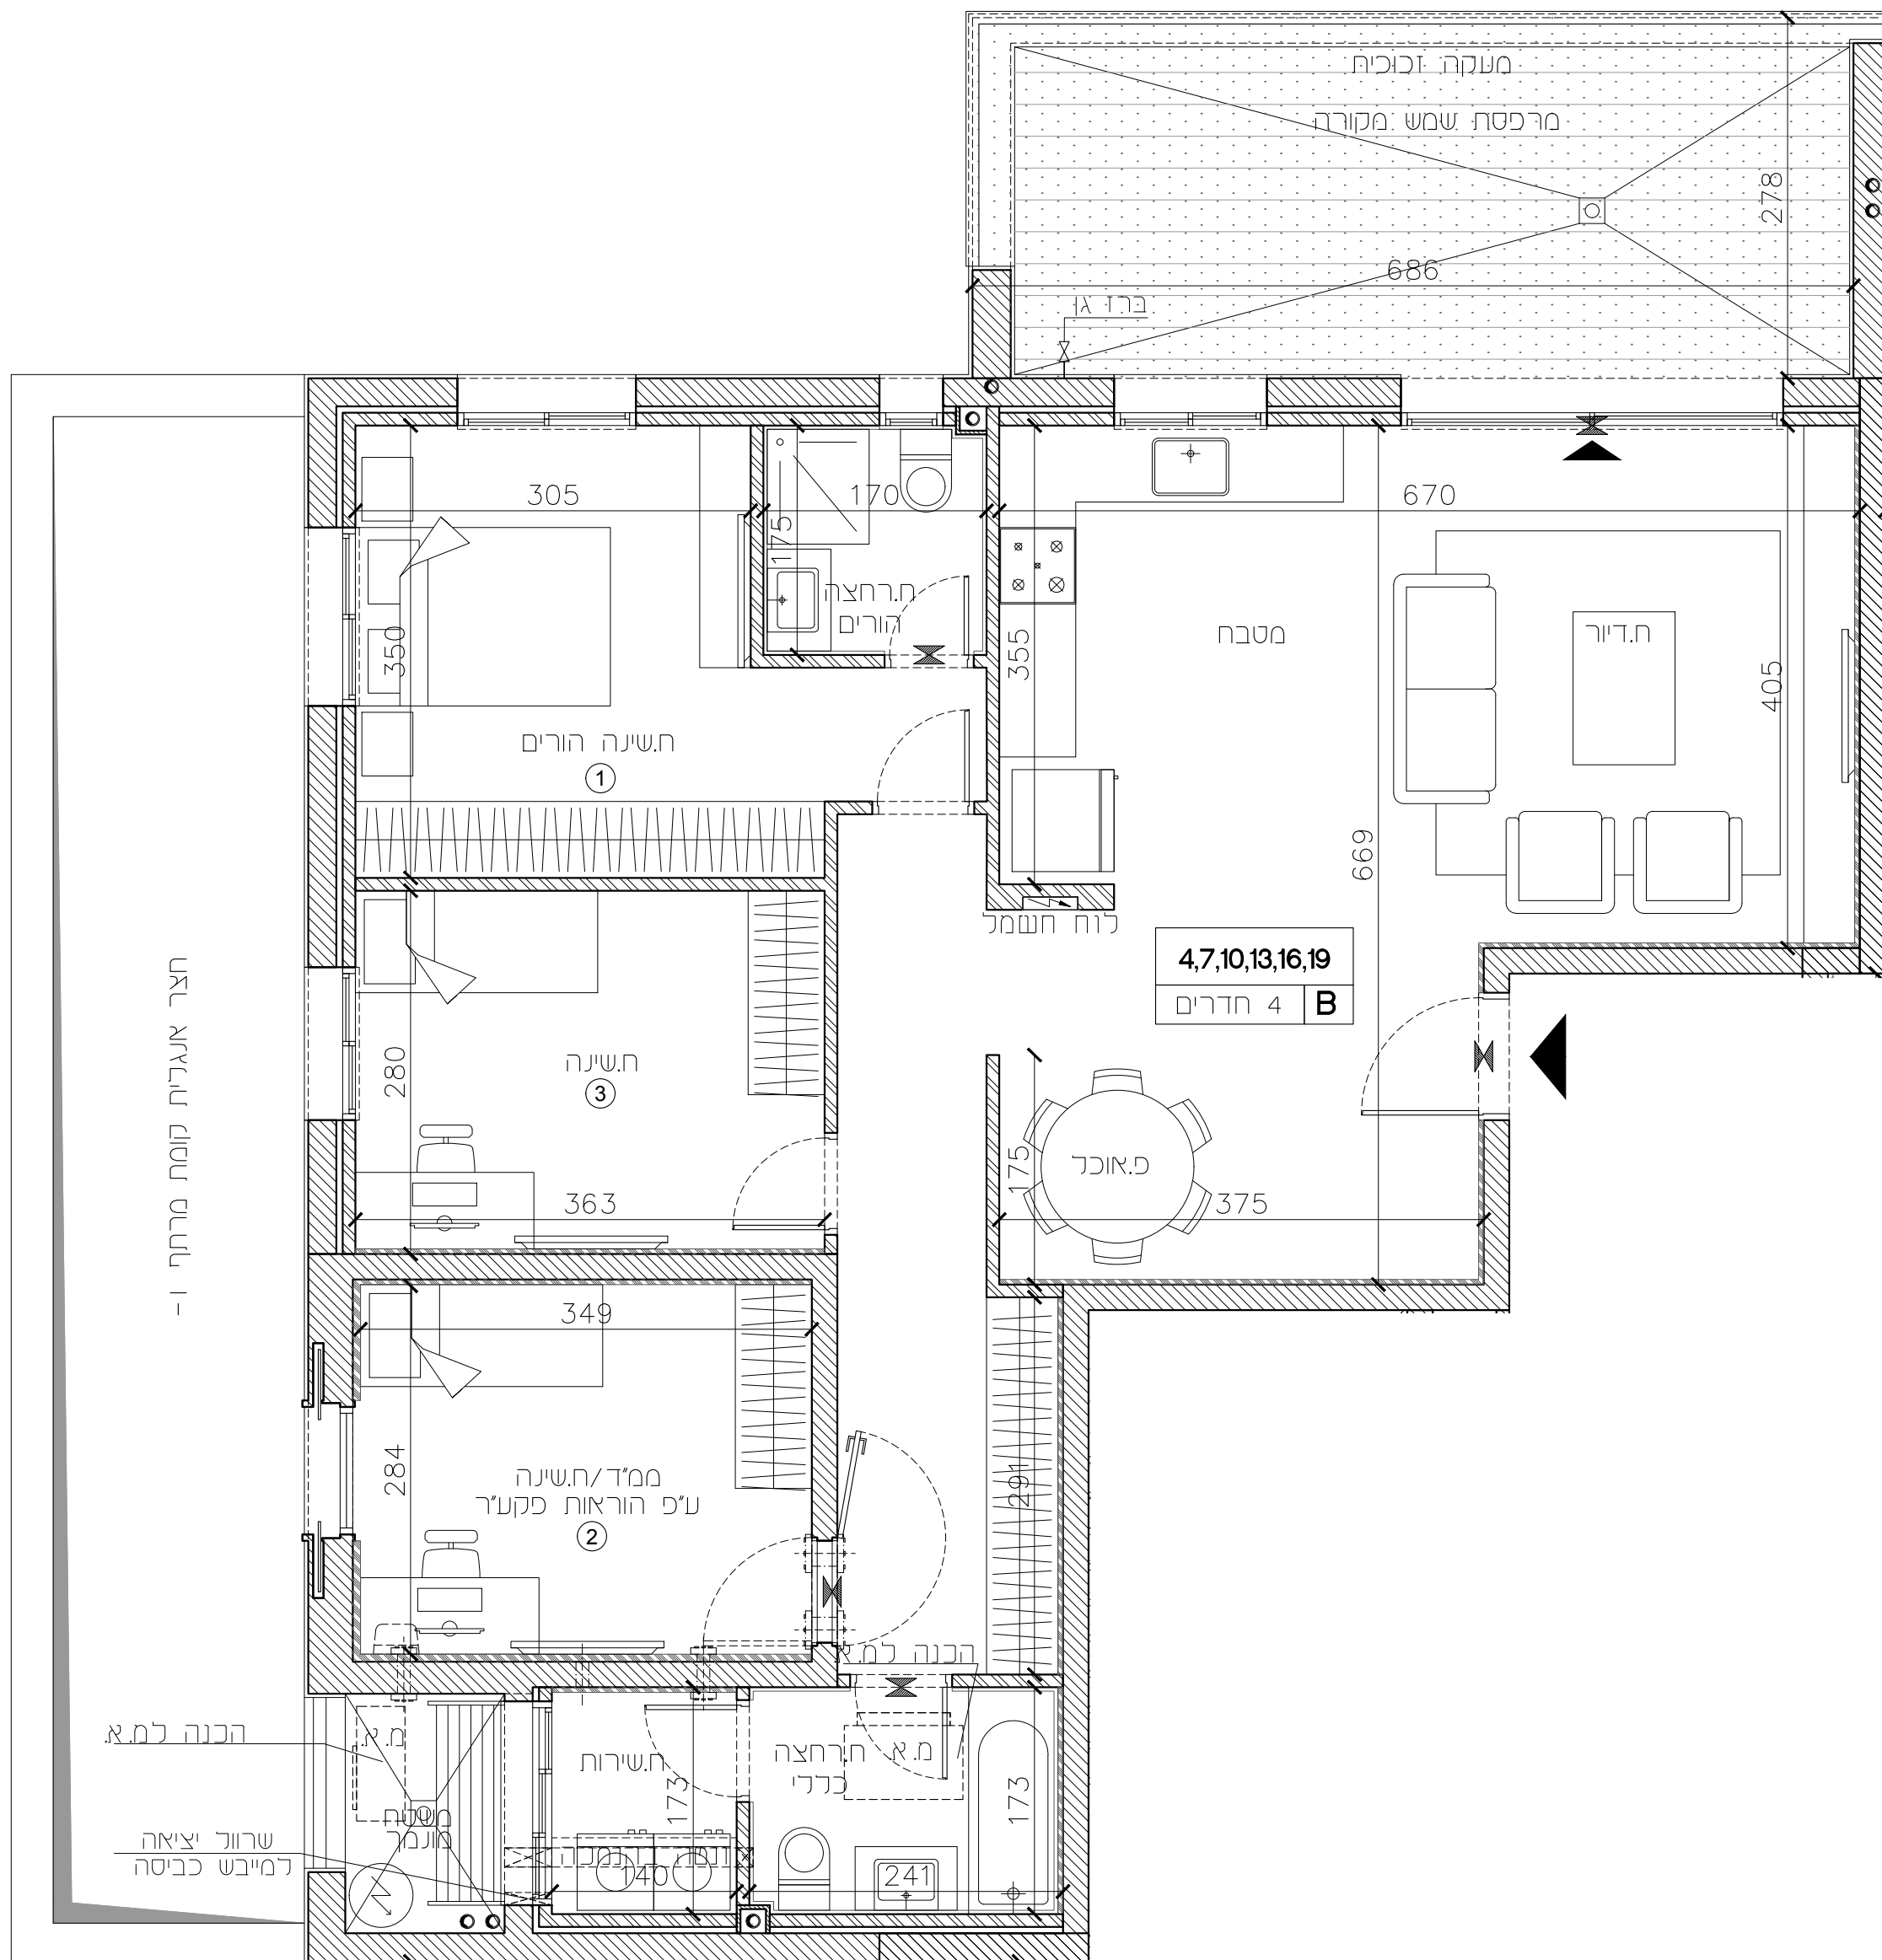

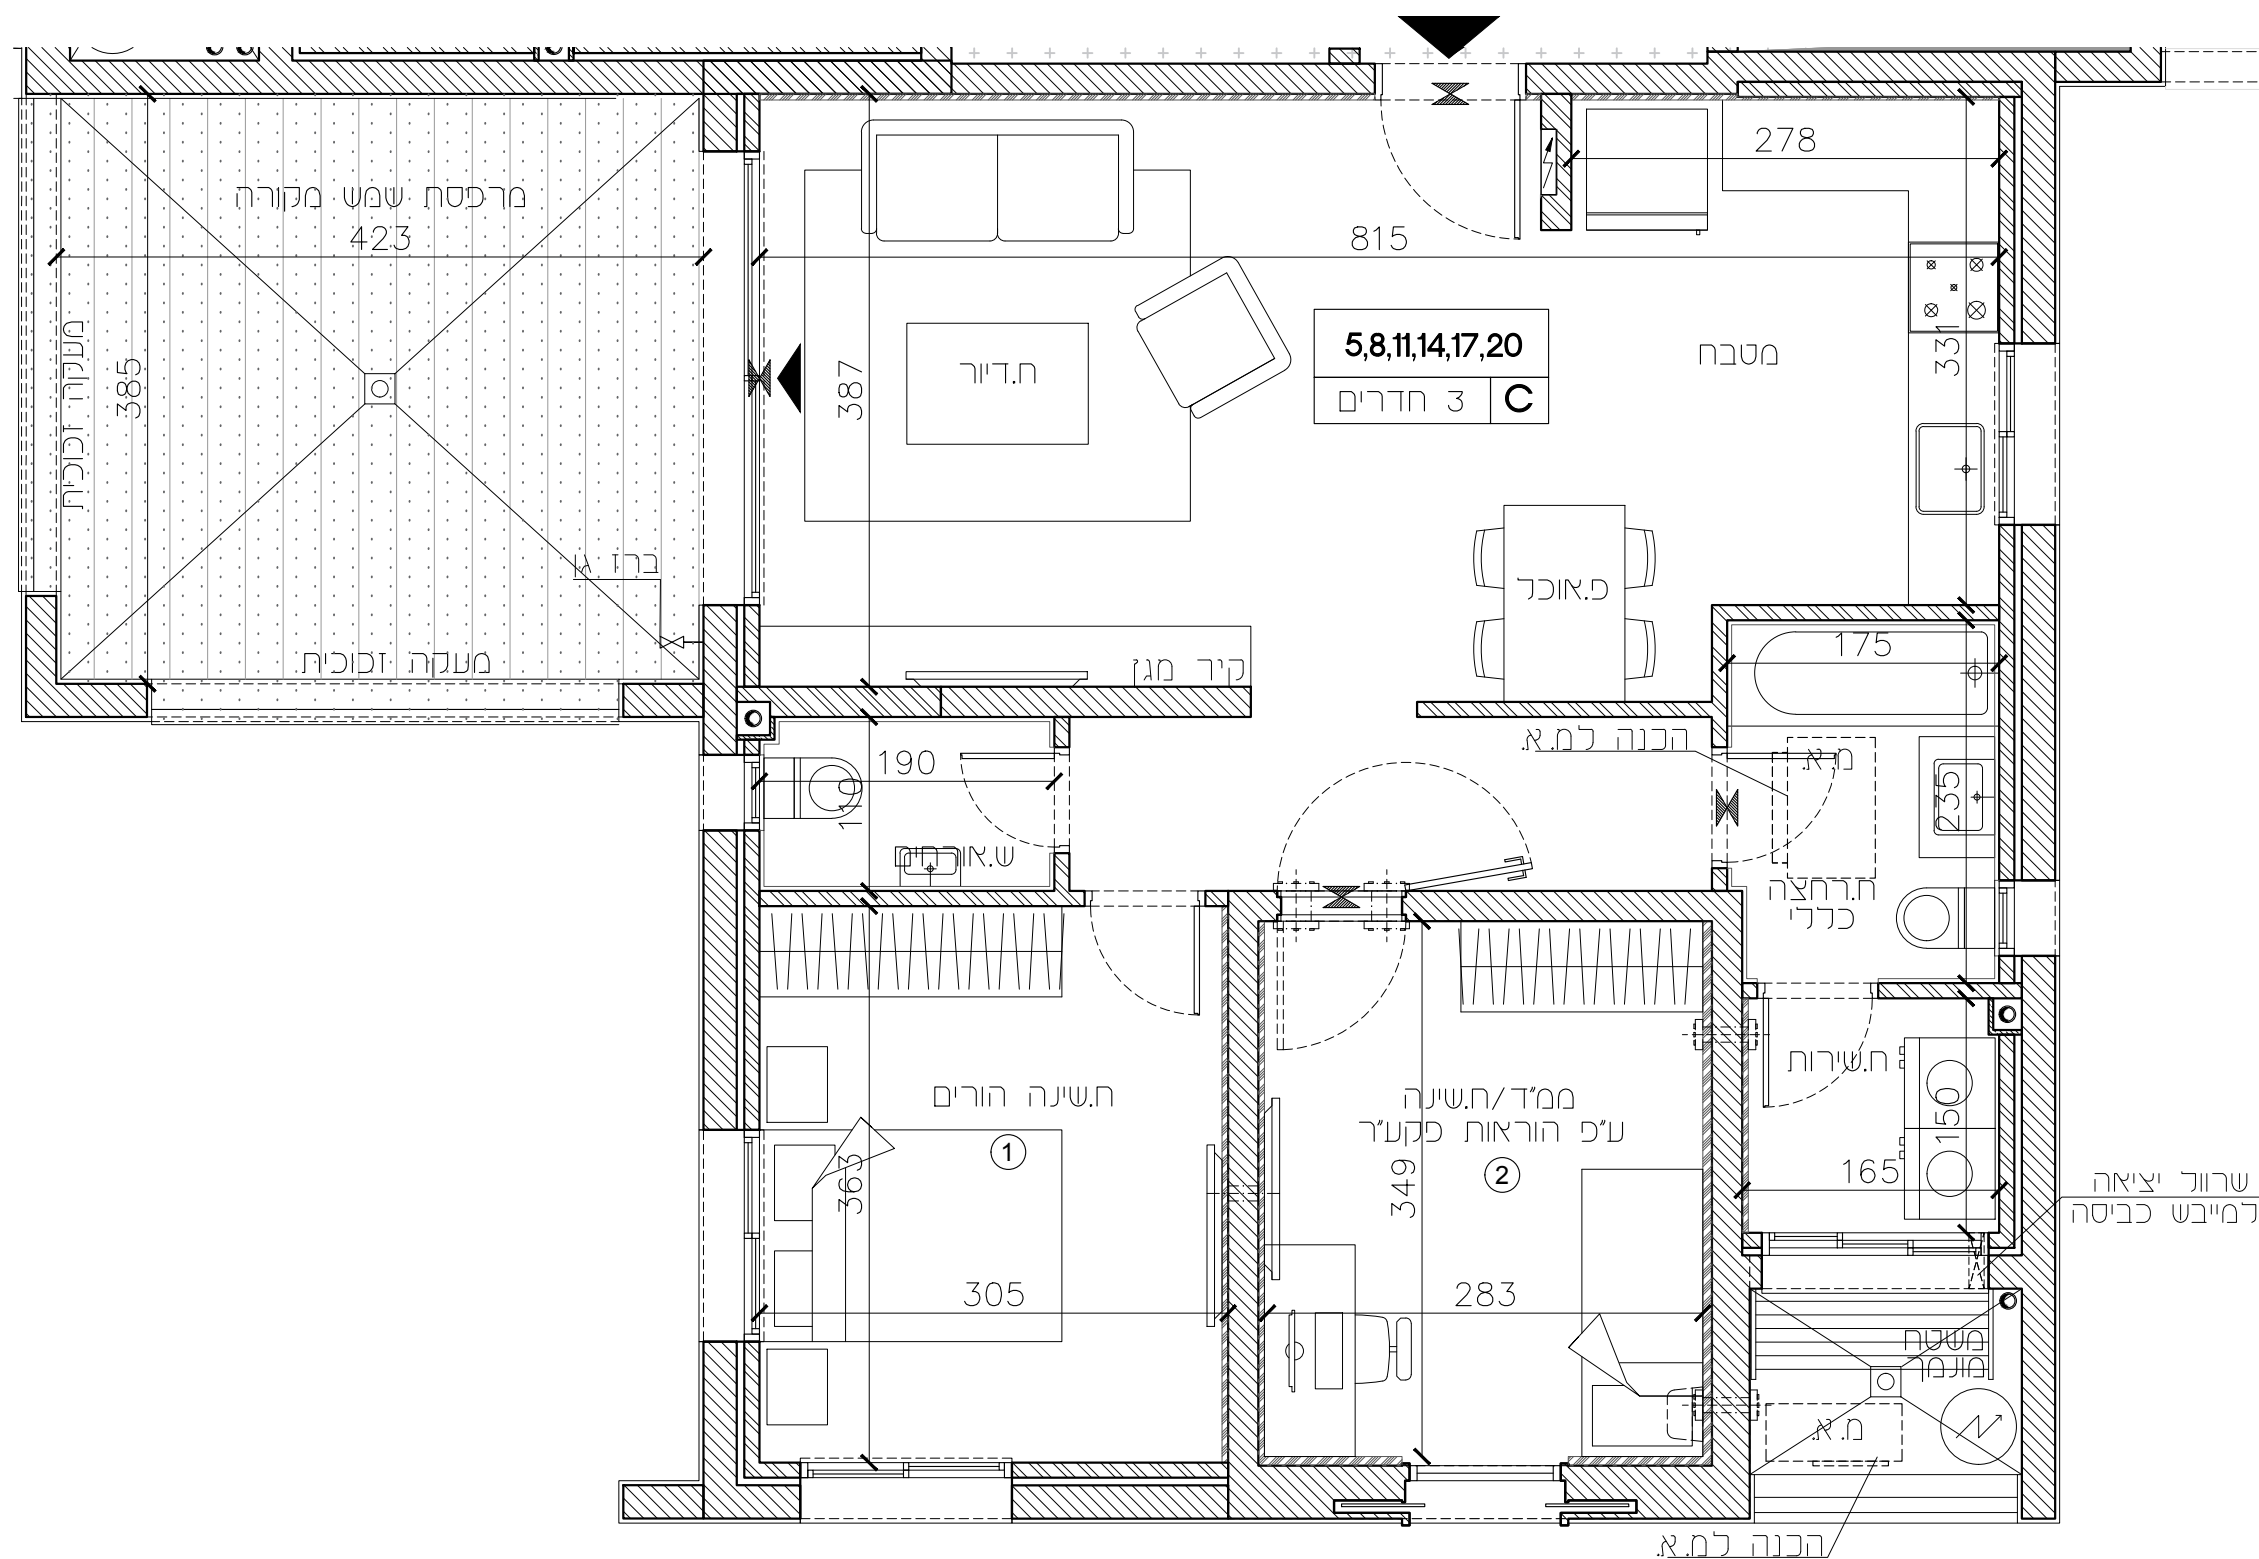

חלון חירוף

חיפה - מבואות דרומיים

חתימת הקונה:

חתימת המוכר:

218	מגרש
C	טיפוס
B3=49	בניין
1-6	קומה
5,8,11,14,17,20	דירות

מהדורה: 01


ק.מ.: 1:50

תאריך עדכון: 28.08.2024

שטח דירה מכר: 83.70 מ"ר

שטח מרפסת מכר: 19.26 מ"ר

תכנית קומה סכמטית:

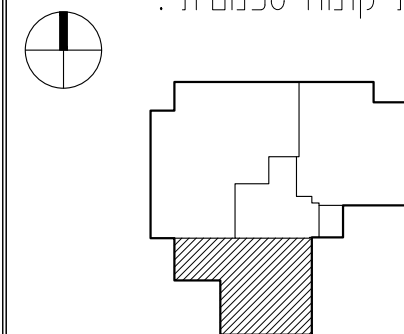

הערות:
לאחר קבלת היתר בנייה




מגרש	218
טיפוס	P1
בניין	B3=49
קומה	7
דירות	21
מהדורה:	01
ק.מ.:	1:50

תאריך עדכון: 28.08.2024

שטח דירה מכה: 177.64 מ"ר

שטח מרפסת מכה: 57.28 מ"ר

תכנית קומה סכמטית:

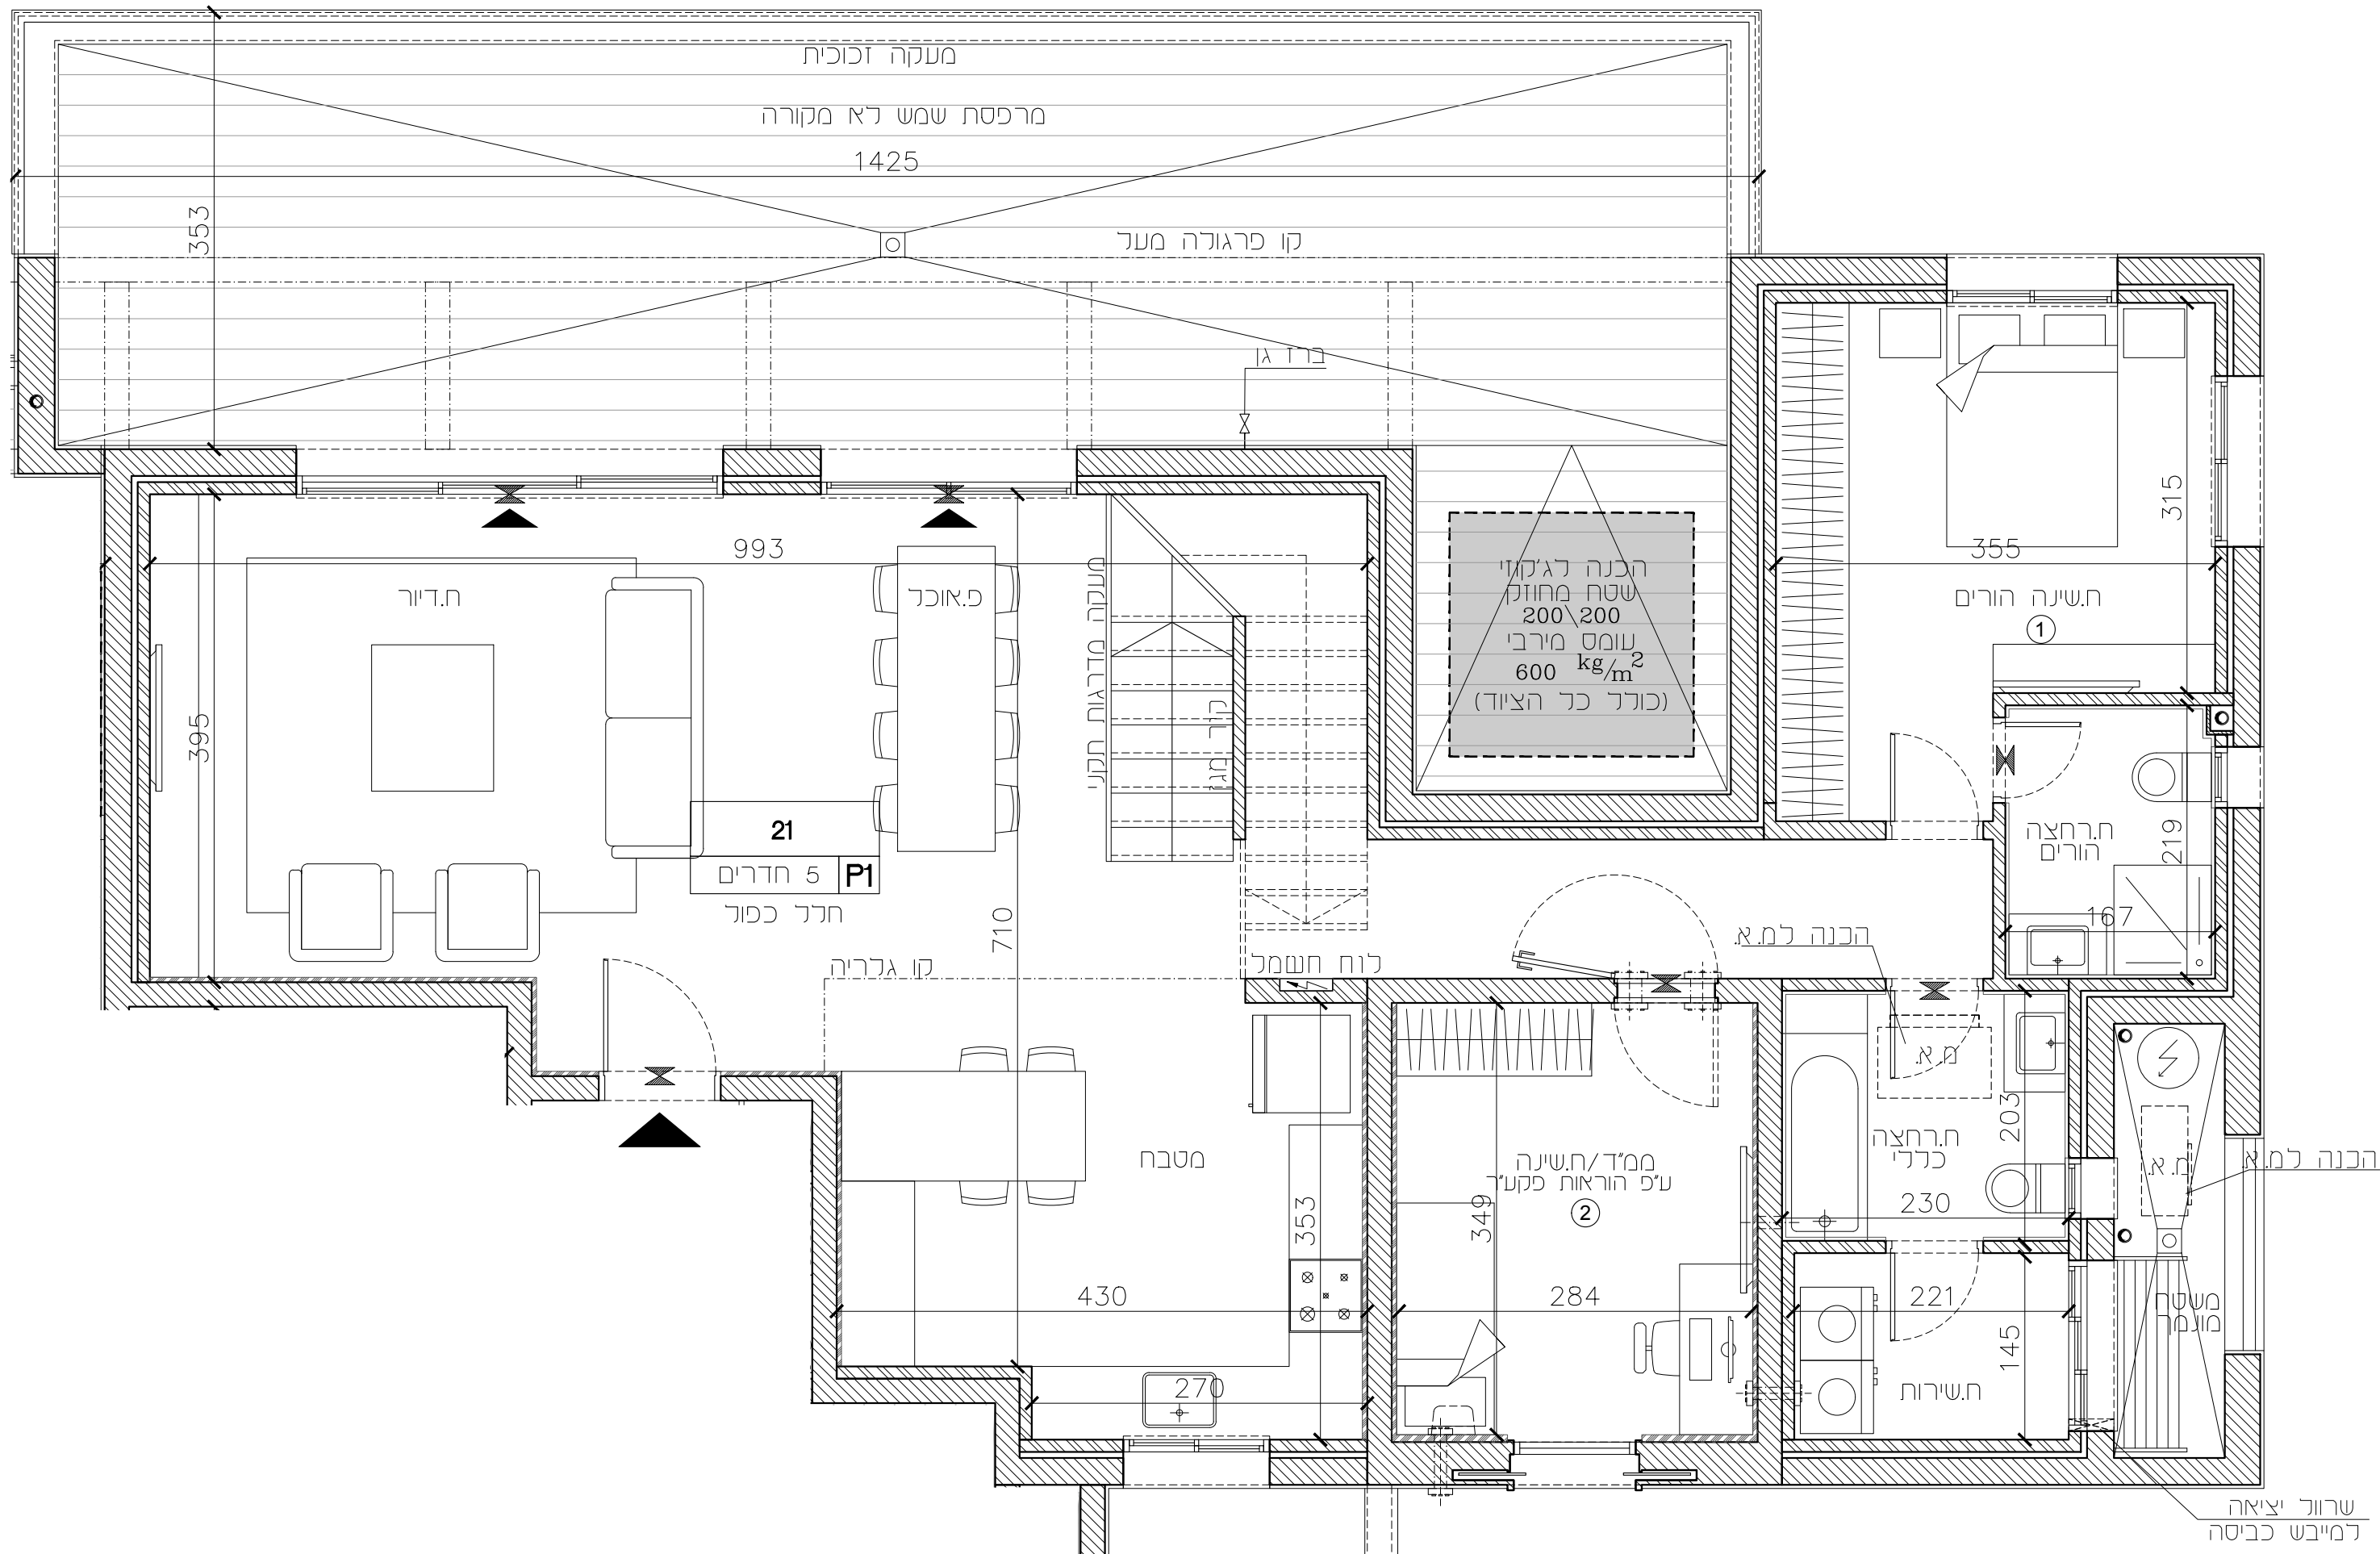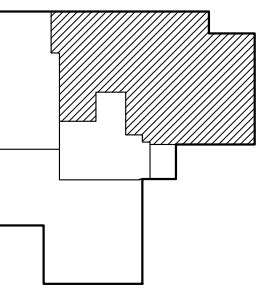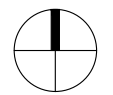


הערות:
לאחר קבלת היתר בנייה.


מגרש	218
טיפוס	P1
בניין	B3=49
קומה	עליית גג-8
דירות	21
מהדורה:	01
ק.מ.:	1:50
תאריך עדכון:	28.08.2024

שטח דירה מכה: 177.64 מ"ר
שטח מרפסת מכה: 57.28 מ"ר

תכנית קומה סכמטית:

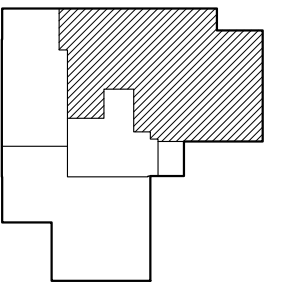

הערות:
לאחר קבלת היתר בנייה.

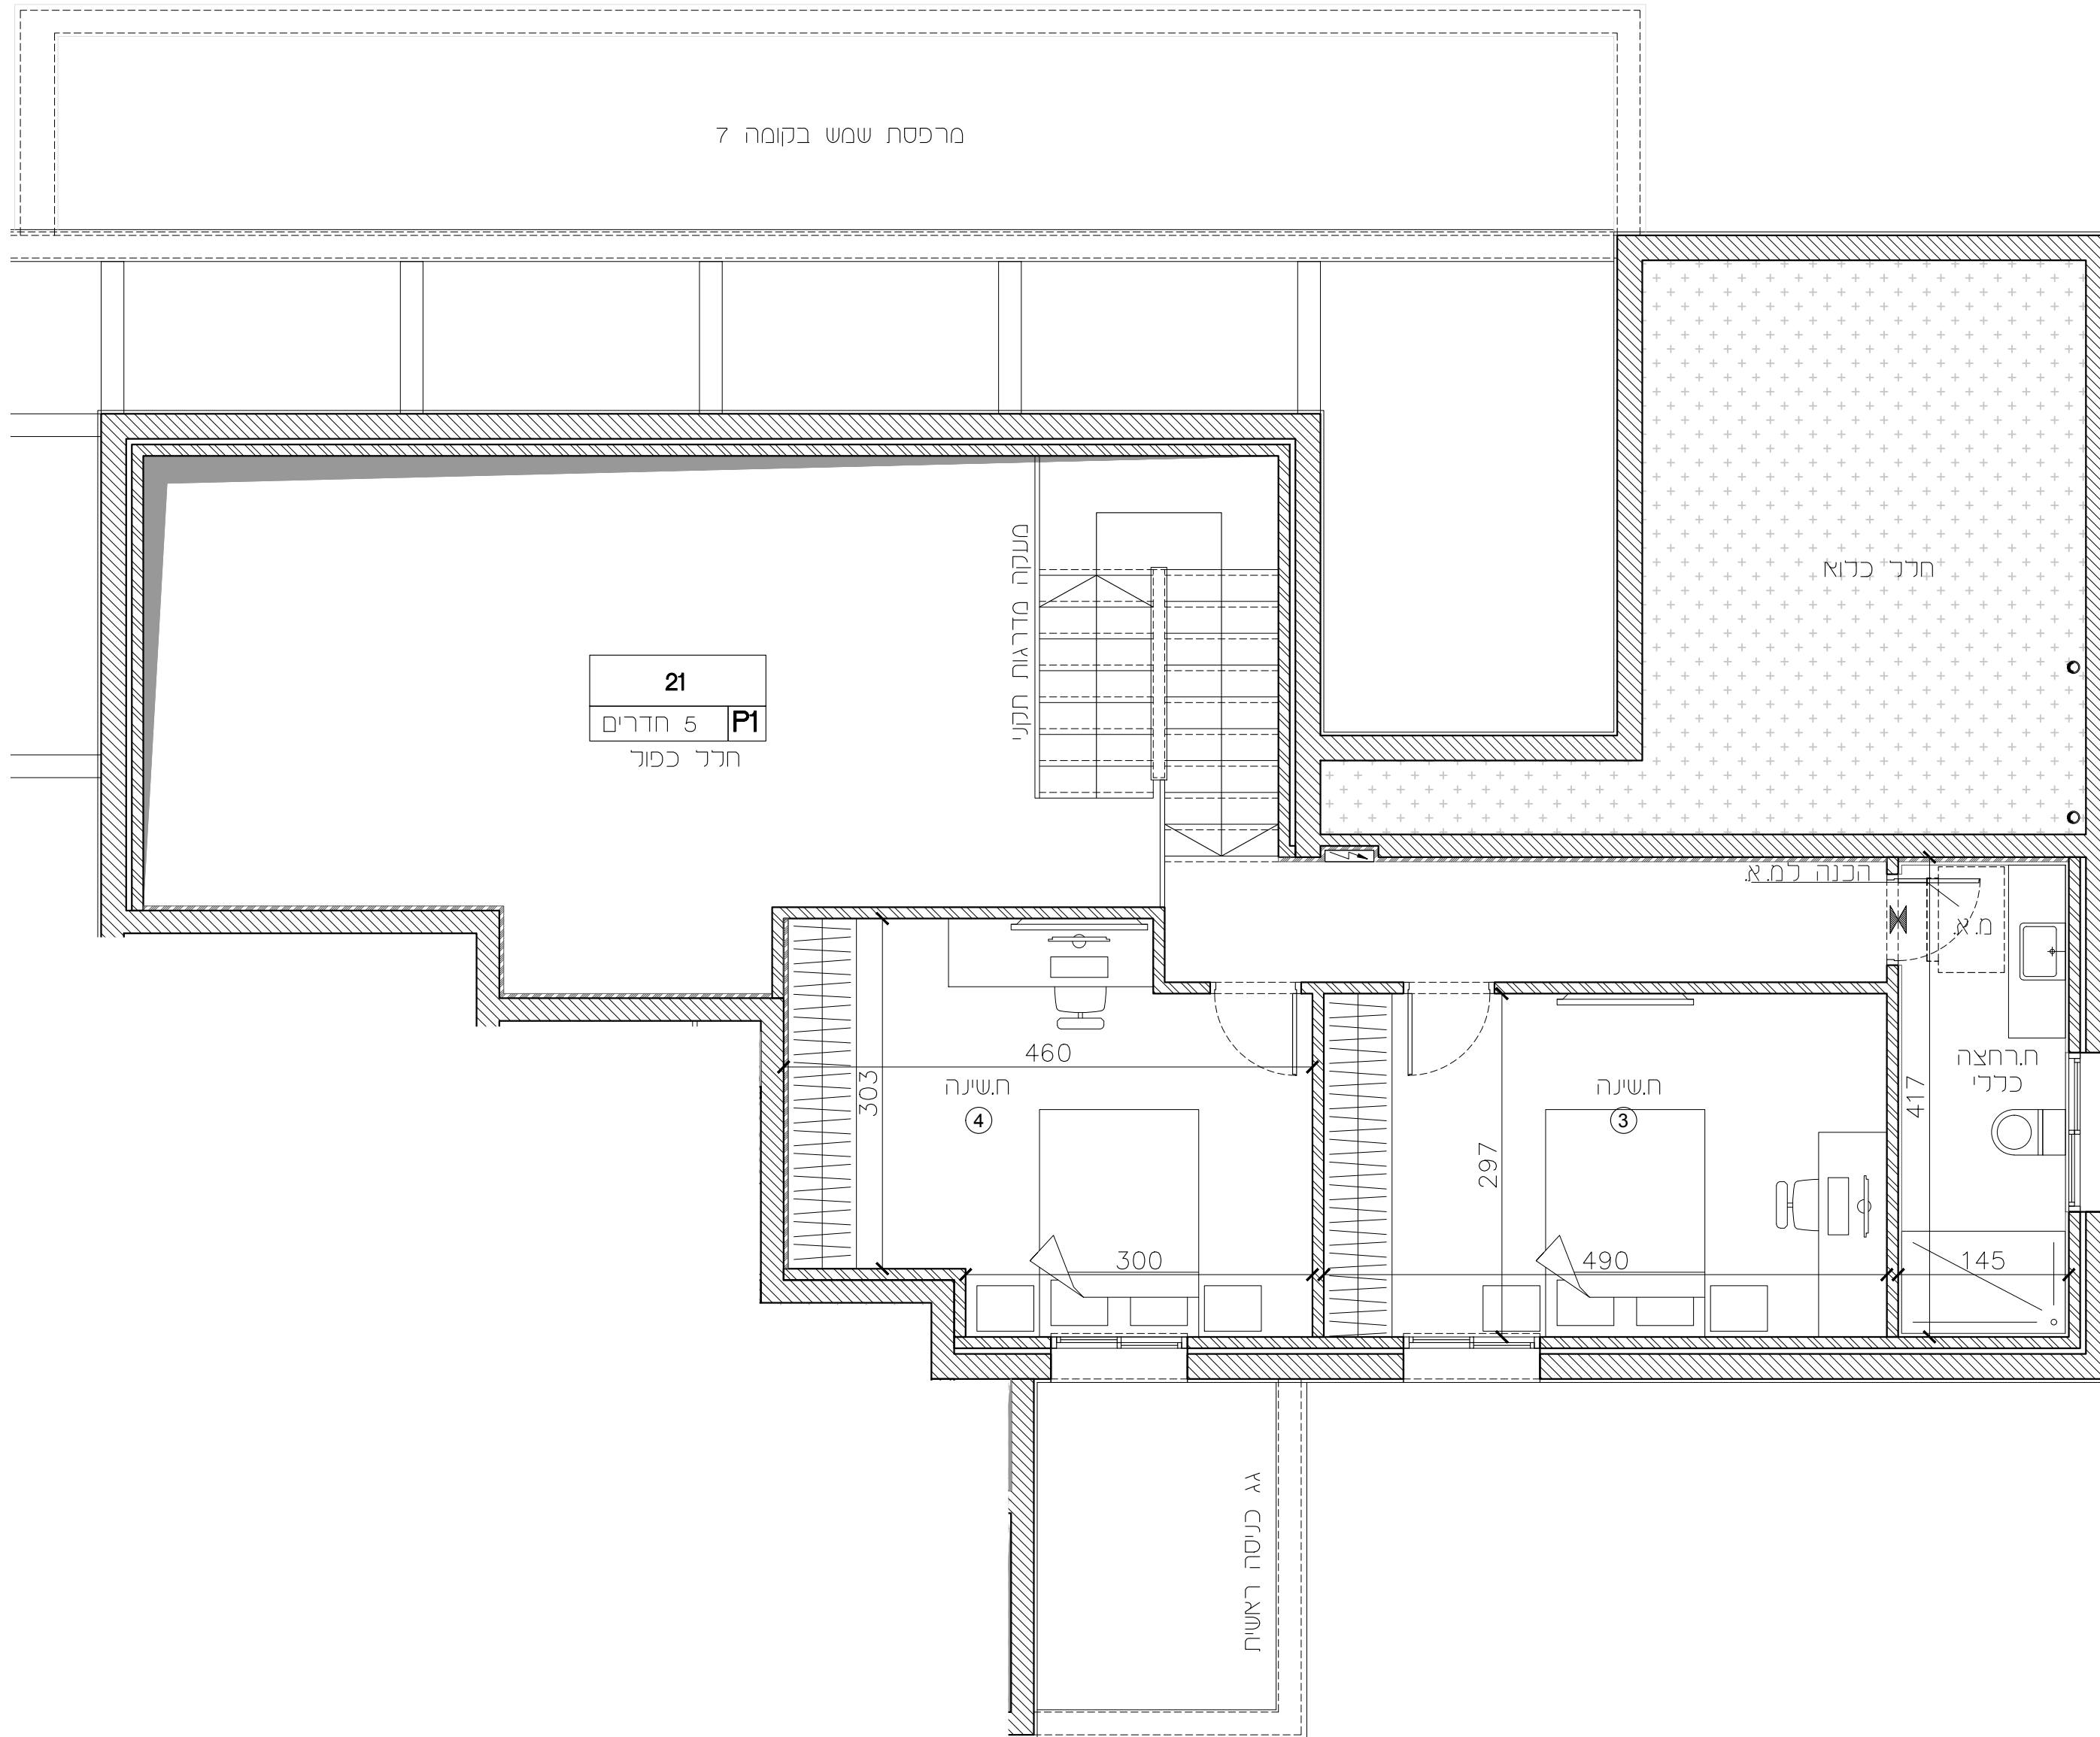

חיפה - מבואות דרומיים

חתימת הקונה:

חתימת המוכר:

218	מגרש
P2	מיפוס
B3=49	בניין
7	קומה
22	דירות

מהדורה: 01



ק.מ.: 1:50

תאריך עדכון: 28.08.2024

שטח דירה מכר: 176.34 מ"ר

שטח מרפסת מכר: 57.49 מ"ר

תכנית קומה סכמטית:

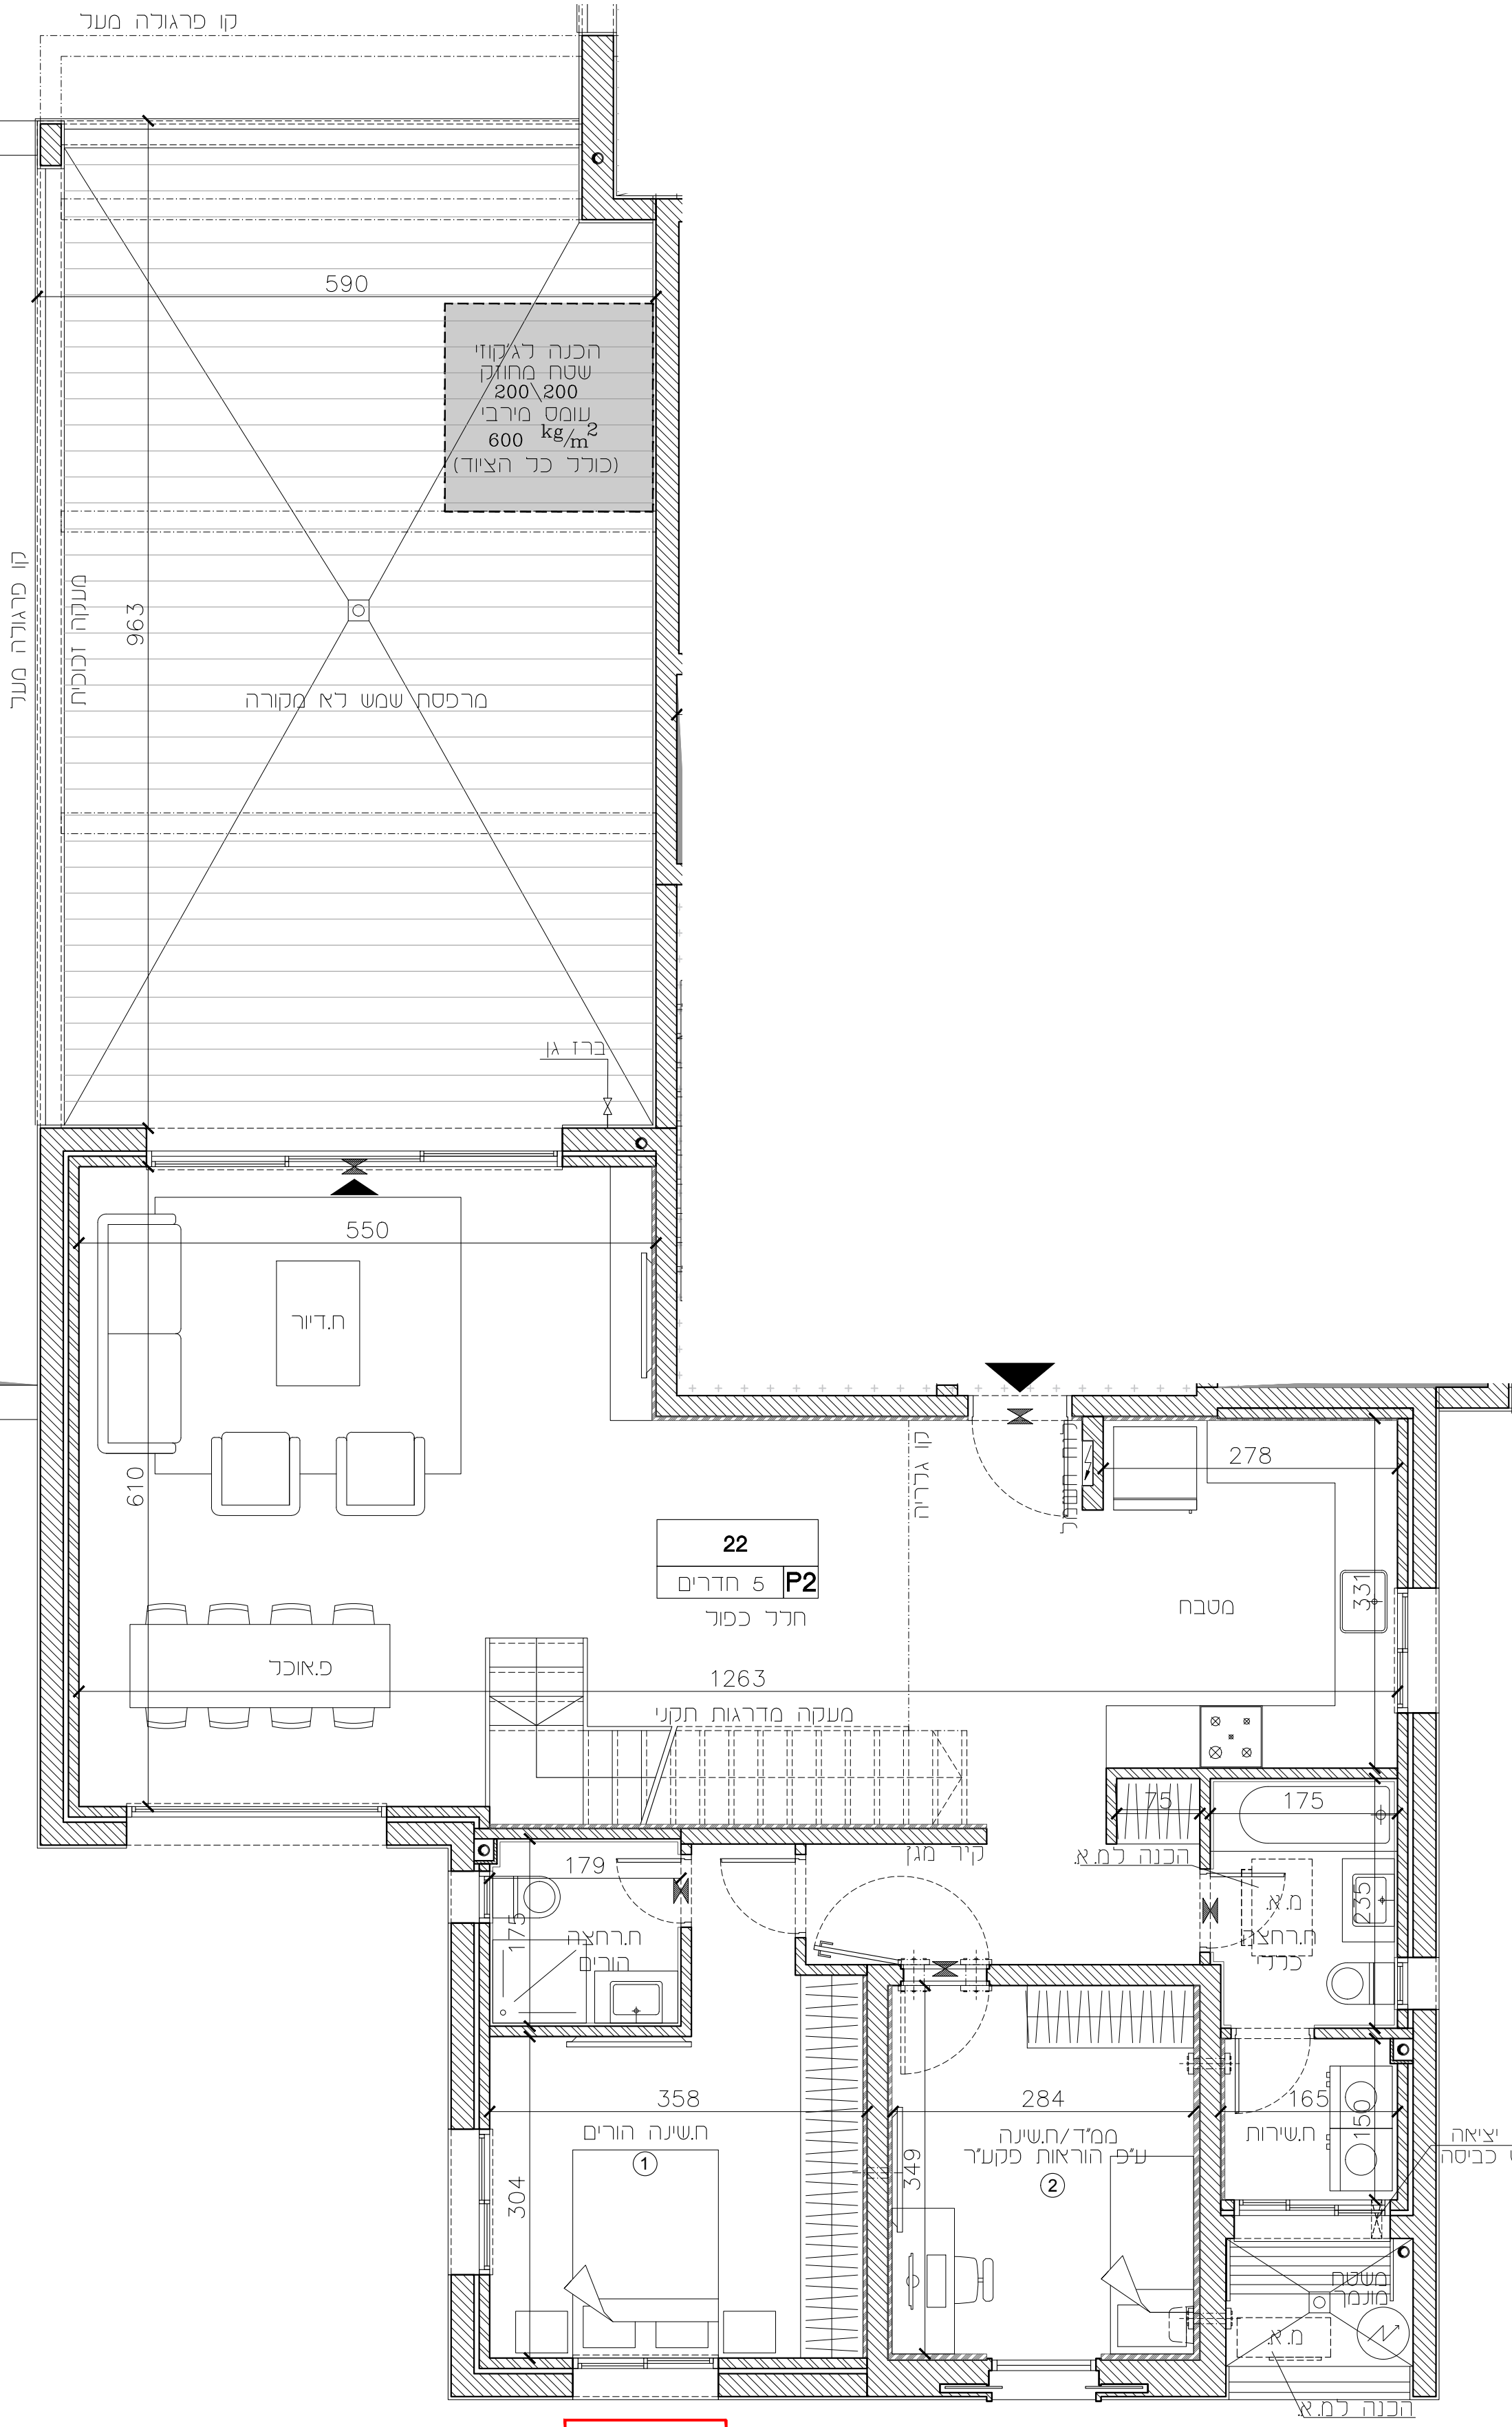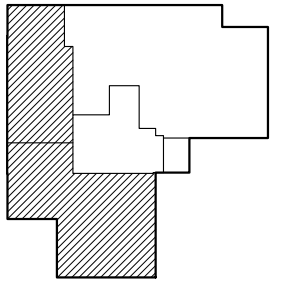

חדון חידוש

הערות:
לאחר קבלת היתר בנייה.

חיפה - מבואות דרומיים

חתימת הקונה:

חתימת המוכר:

218	מגרש
P2	טיפוס
B3-49	בניין
עליית גג-8	קומה
22	דירות

מהדורה : 01


ק.מ. : 1 : 50

תאריך עדכון : 28.08.2024

שטח דירה מכר: 176.34 מ"ר

שטח מרפסת מכר: 57.49 מ"ר

תכנית קומה סכמטית :

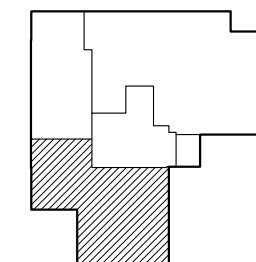

הערות :

לאחר קבלת היתר בנייה.

