


חיפה - מבואות דרומיים

חתימת הקונה:

חתימת המוכר:


217	מגרש
F	טיפוס
B4=34	בניין
0	קומה
1	דירות
01	מהדורה :
1 : 50	ק.מ. :
22.09.2024	תאריך עדכון :

חכנית קומה סכמטית :

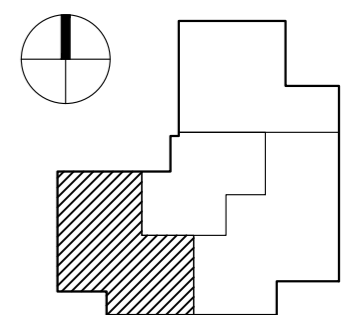

הערות :

לאחר קבלת היתר בנייה

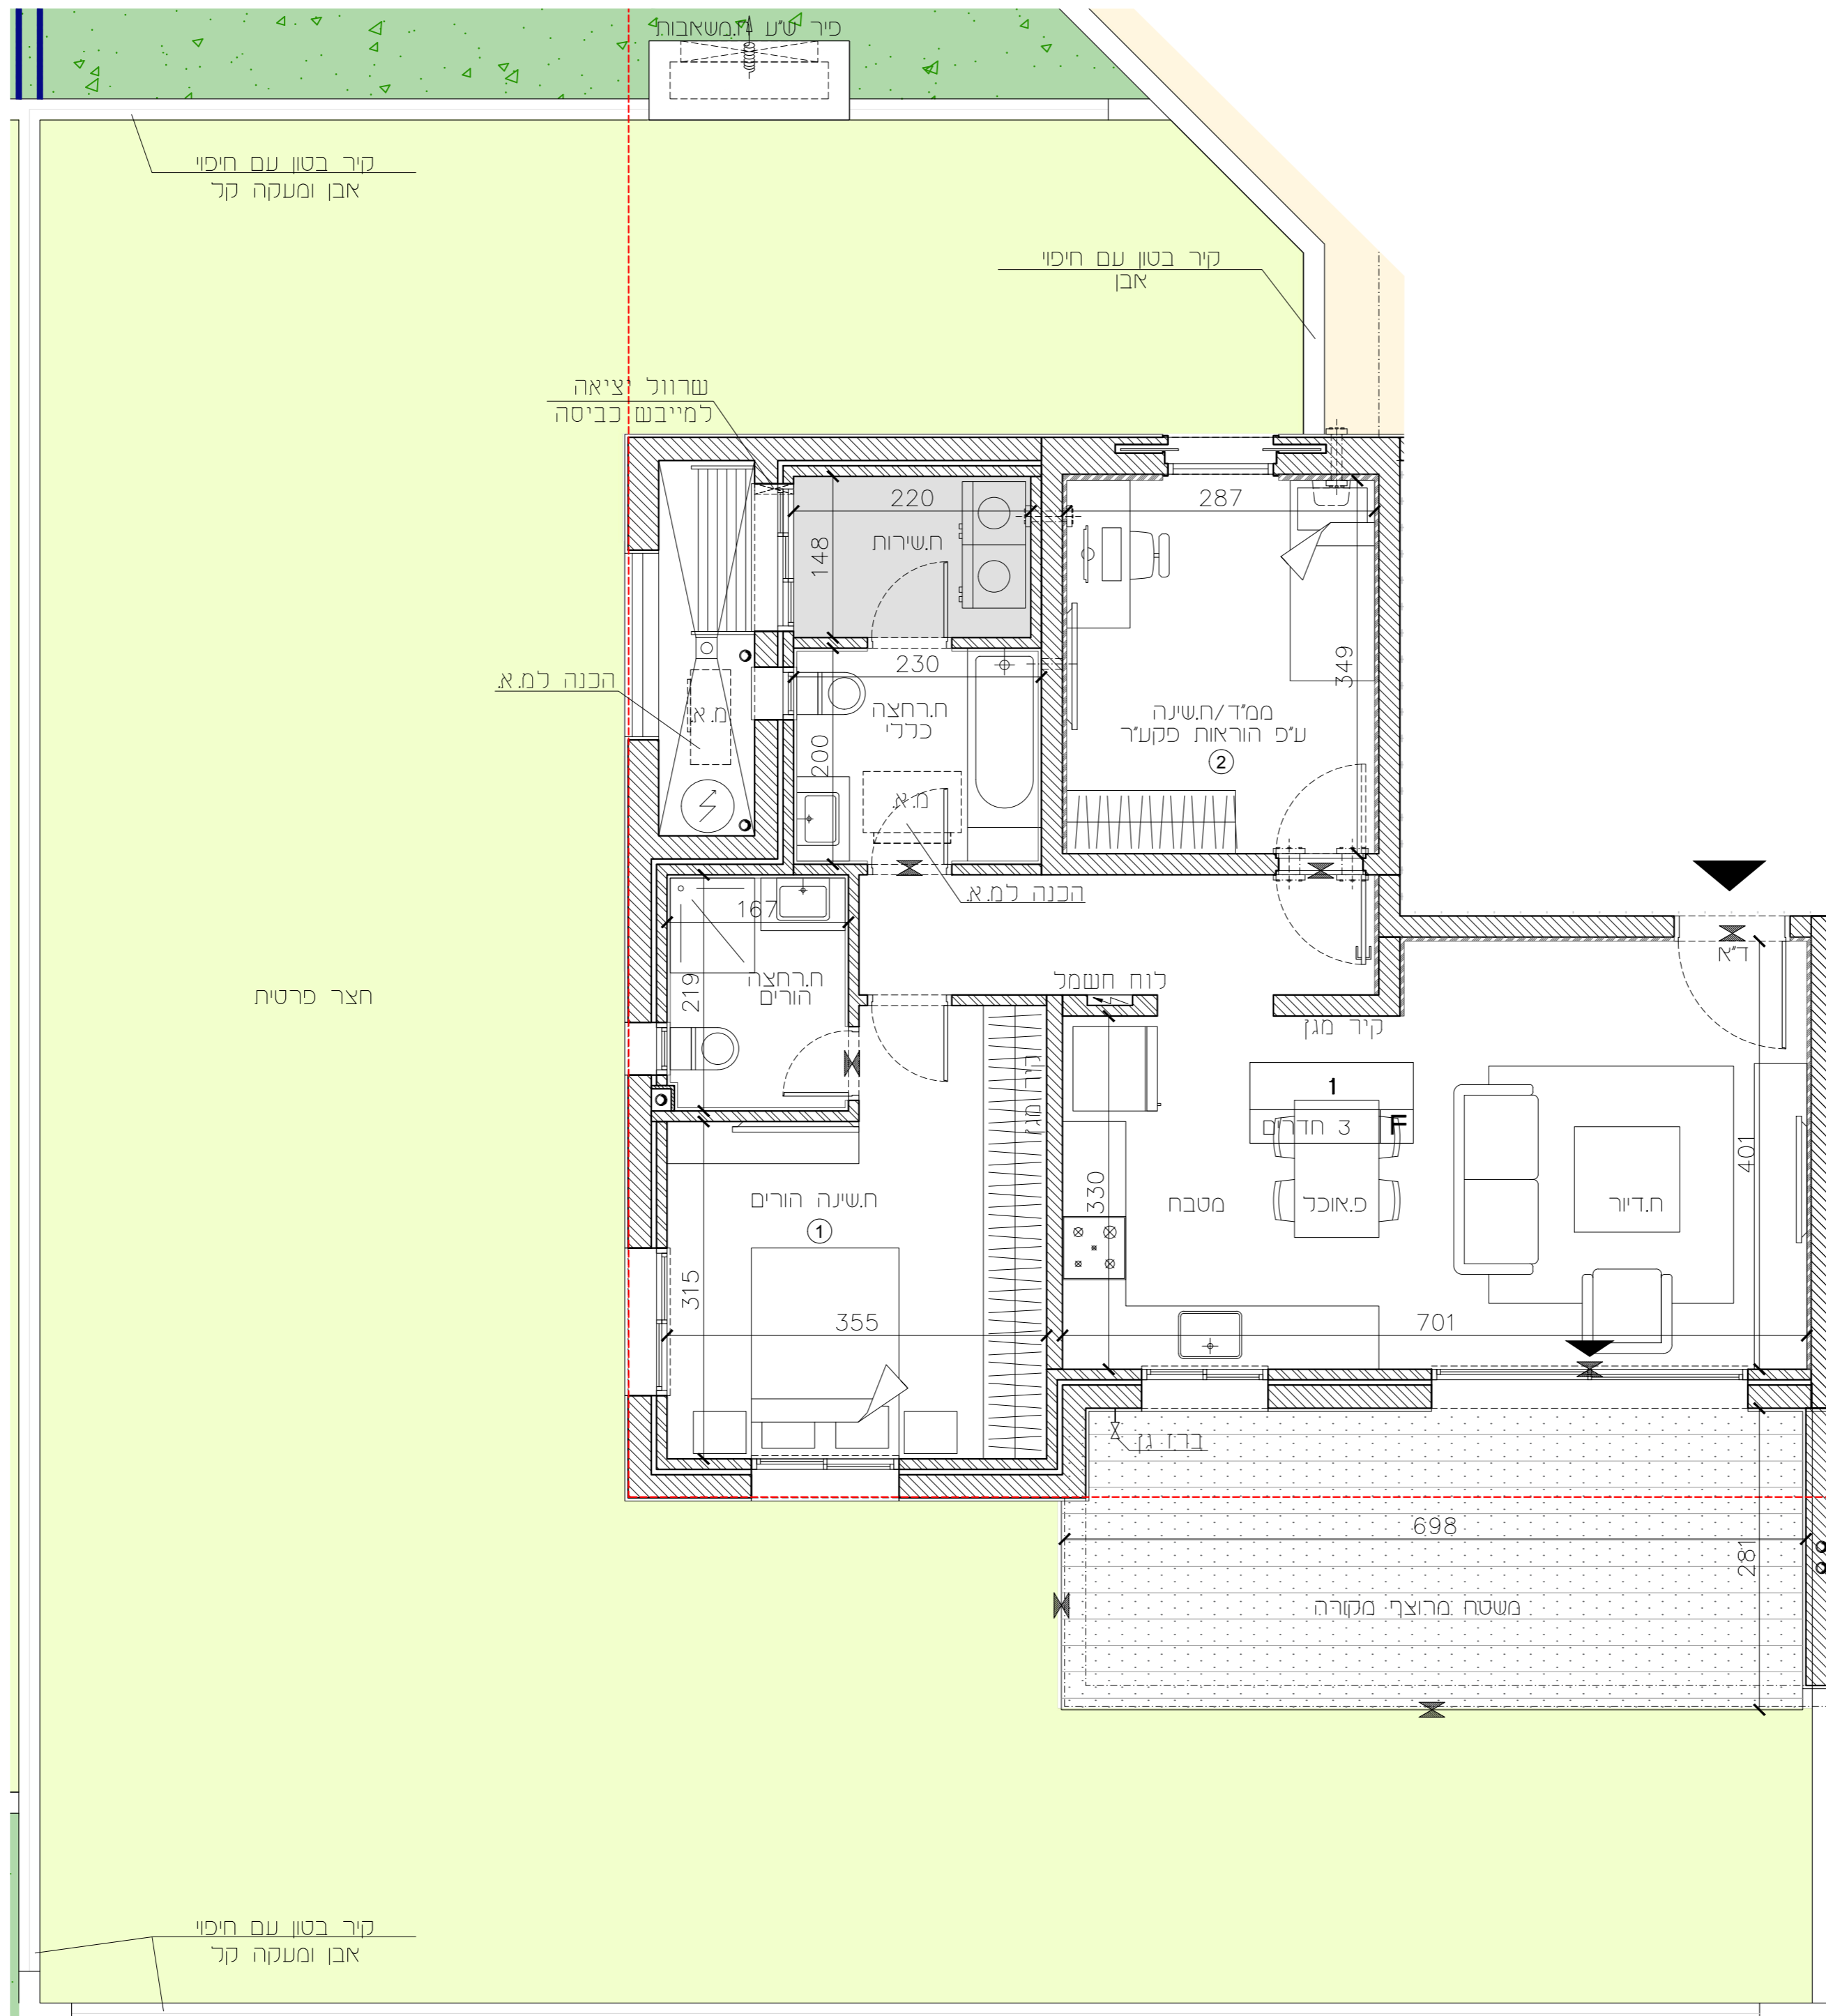

חיפה - מבואות דרומיים


חתימת הקונה:

חתימת המוכר:

217	מגרש
E	טיפוס
B4=34	בניין
0	קומה
2	דירות
01	מהדורה :
1 : 50	ק.מ. :


תאריך עדכון : 22.09.2024

תכנית קומה סכמטית :

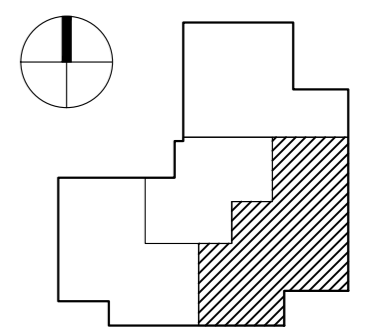

הערות :

לאחר קבלת היתר בנייה

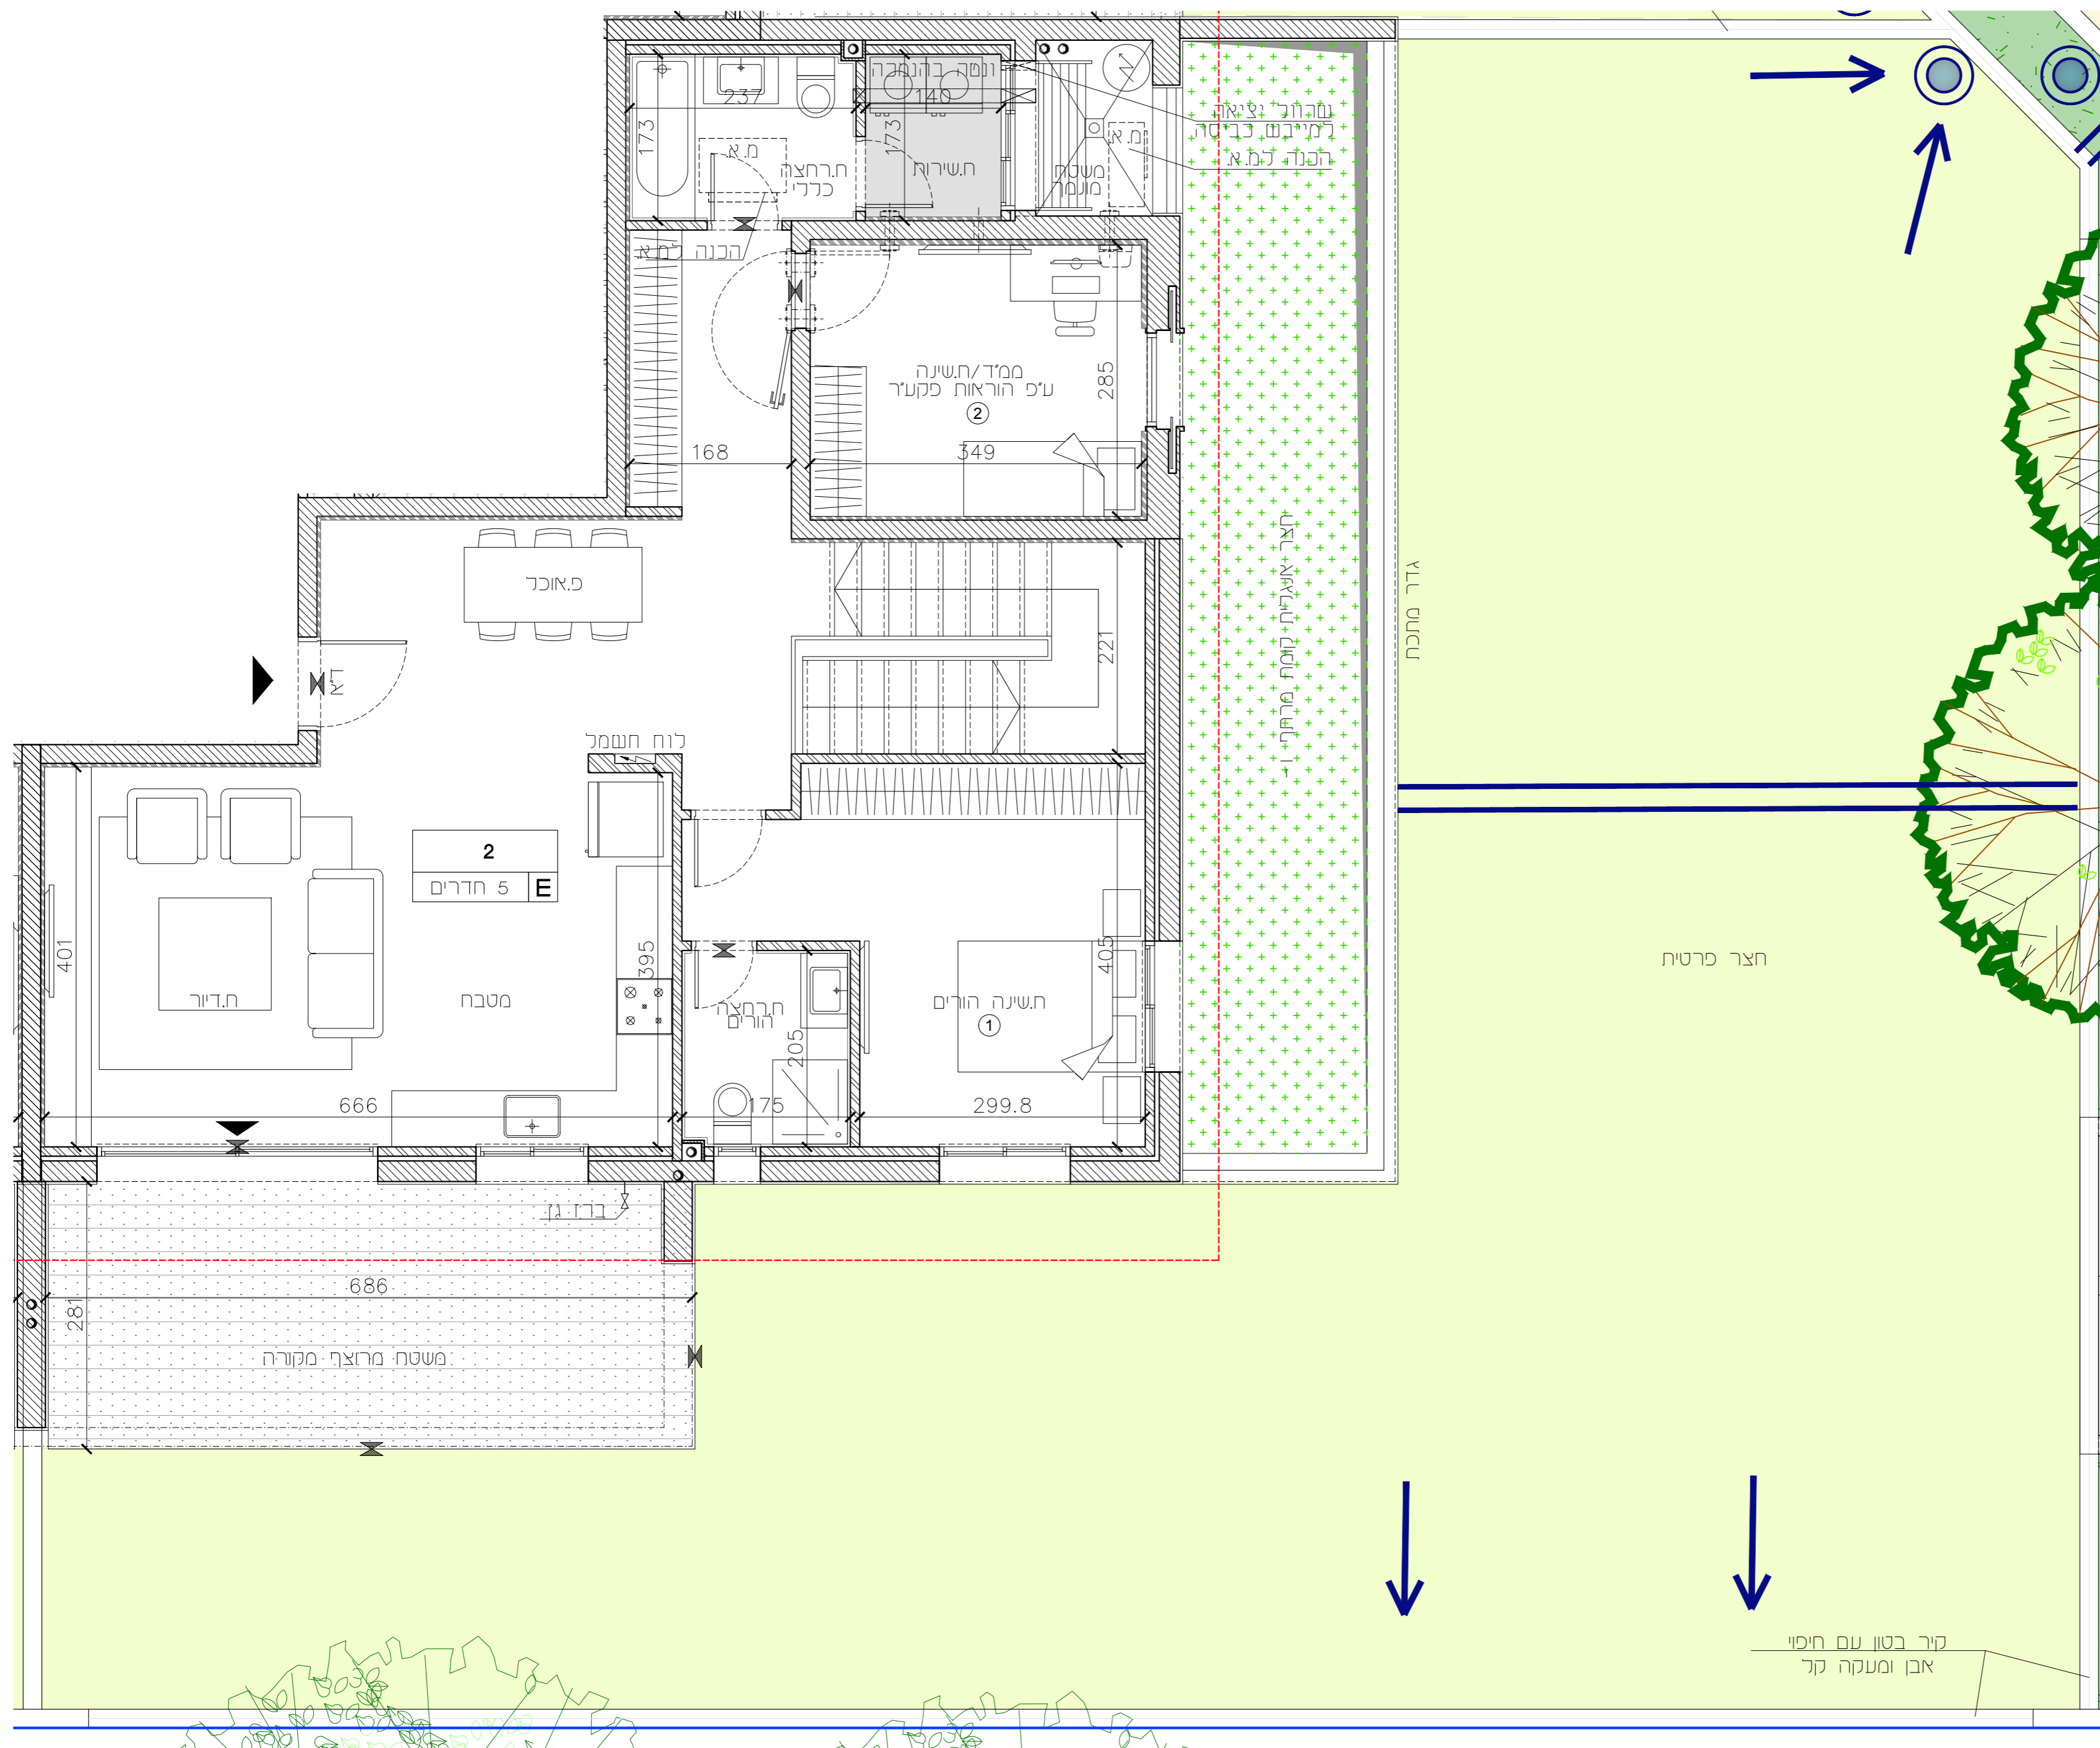

חיפה - מבואות דרומיים

חתימת הקונה:

חתימת המוכר:


מגרש	217
טיפוס	E
בניין	B4-34
קומה	-1
דירות	2

מהדורה : 01

ק.מ. : 1 : 50


תאריך עדכון : 22.09.2024

תכנית קומה סכמטית :

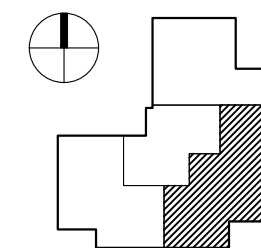

הערות :

לאחר קבלת היתר בנייה

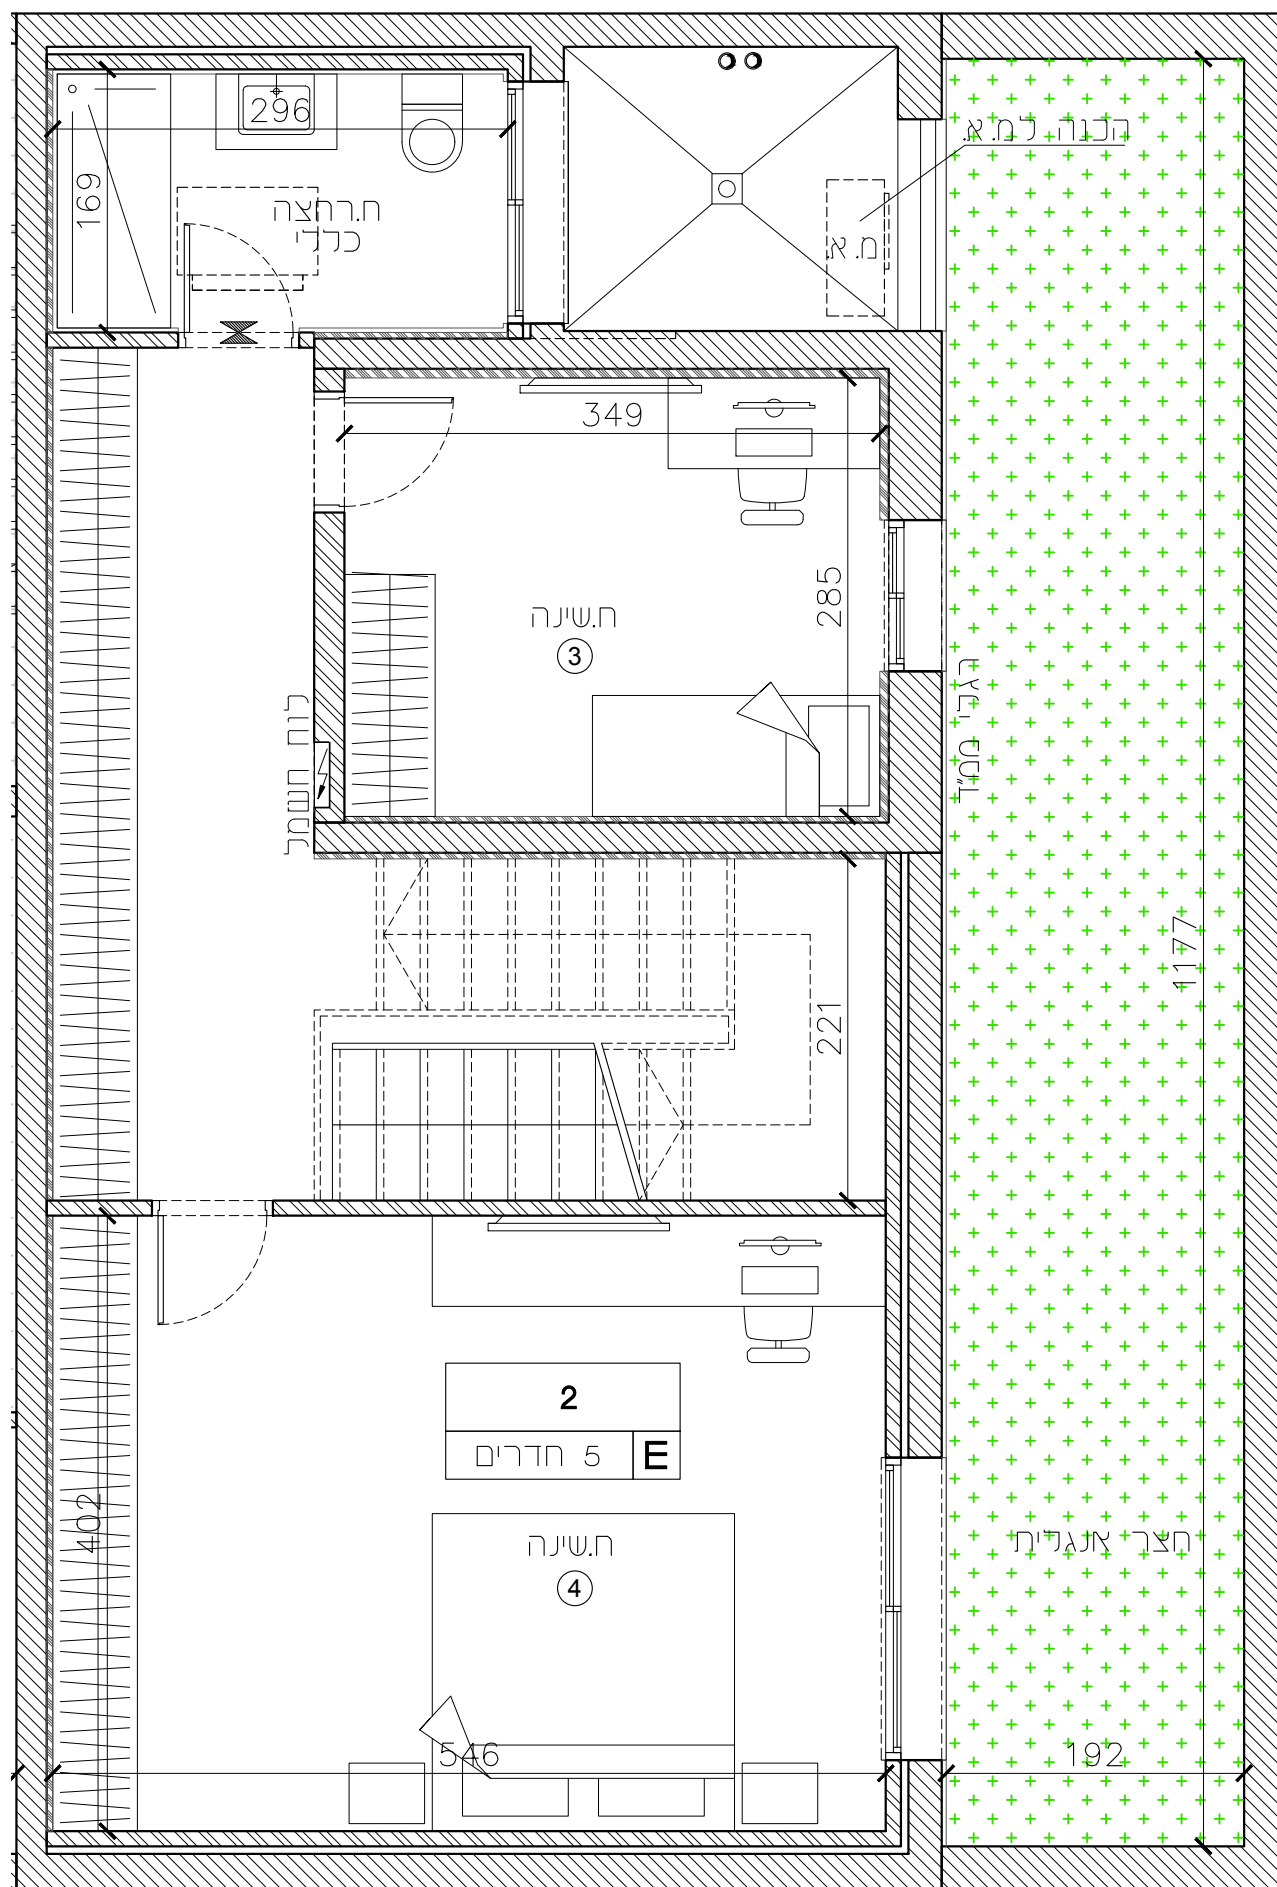

מגרש 217

טיפוס C

בניין B4=34

קומה 0


דירות 3

מהדורה: 01

ק.מ.: 1 : 50


תאריך עדכון: 22.09.2024


תכנית קומה סכמטית:

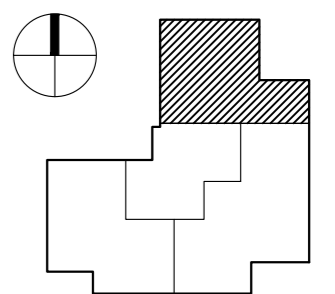

הערות:

לאחר קבלת היתר בנייה

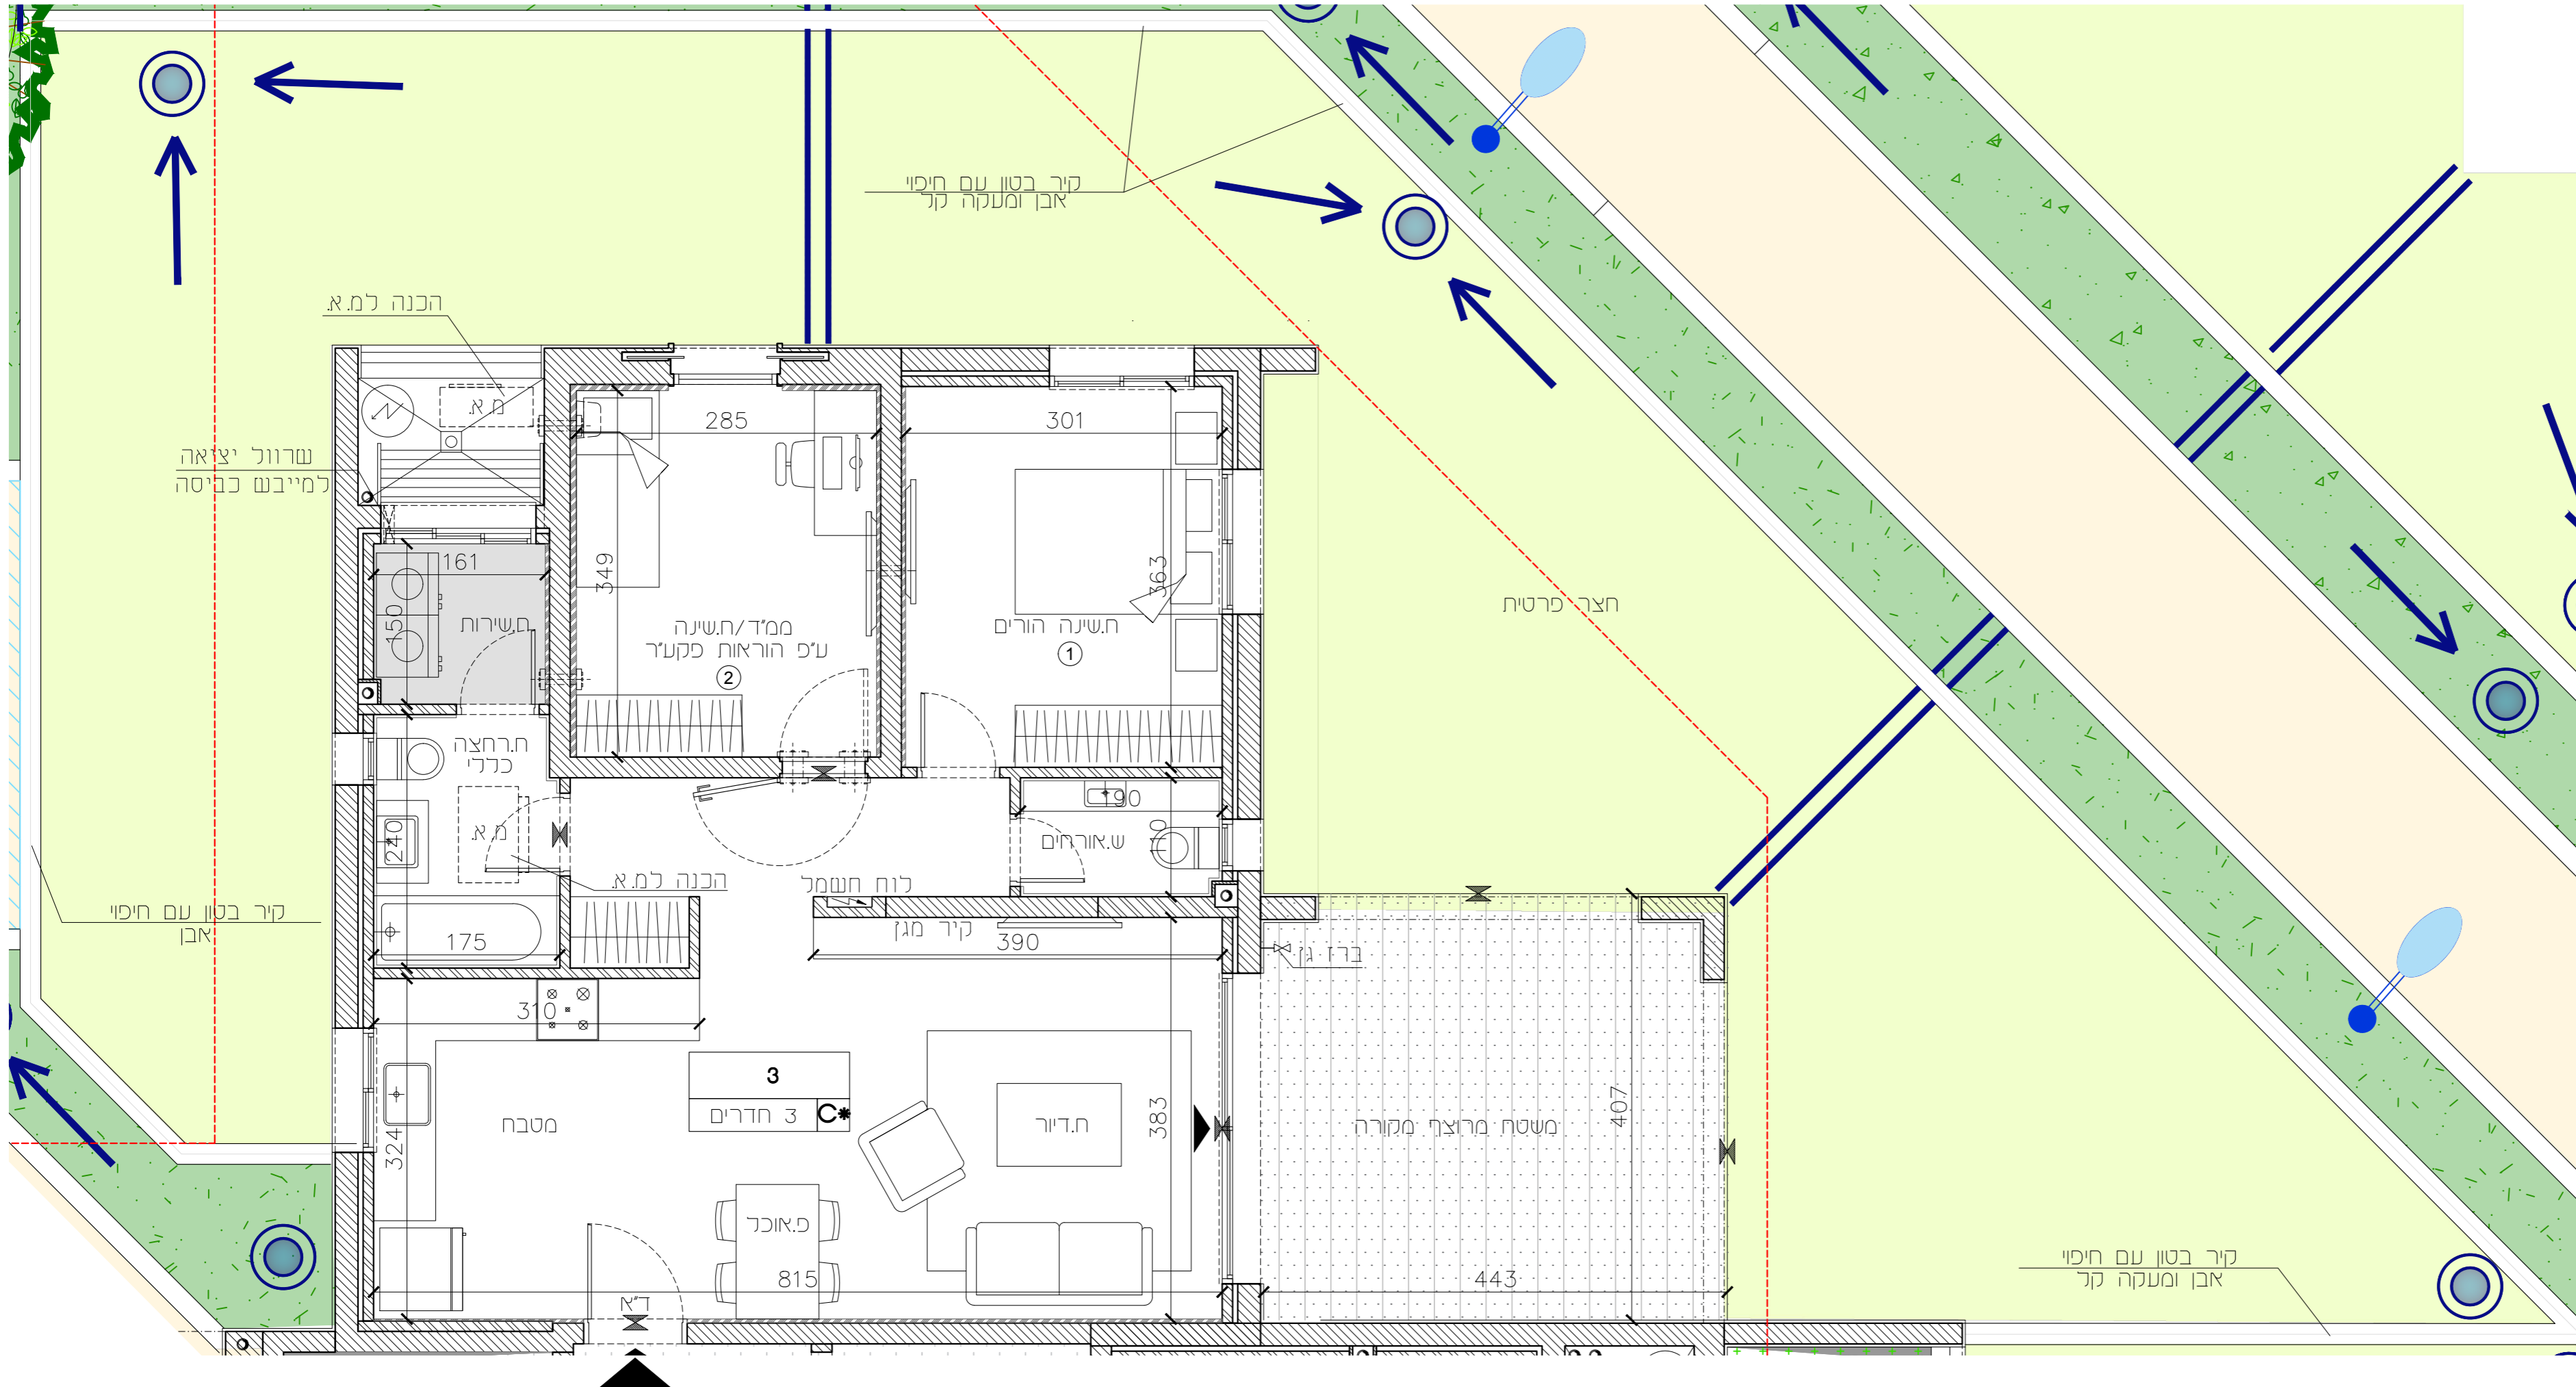

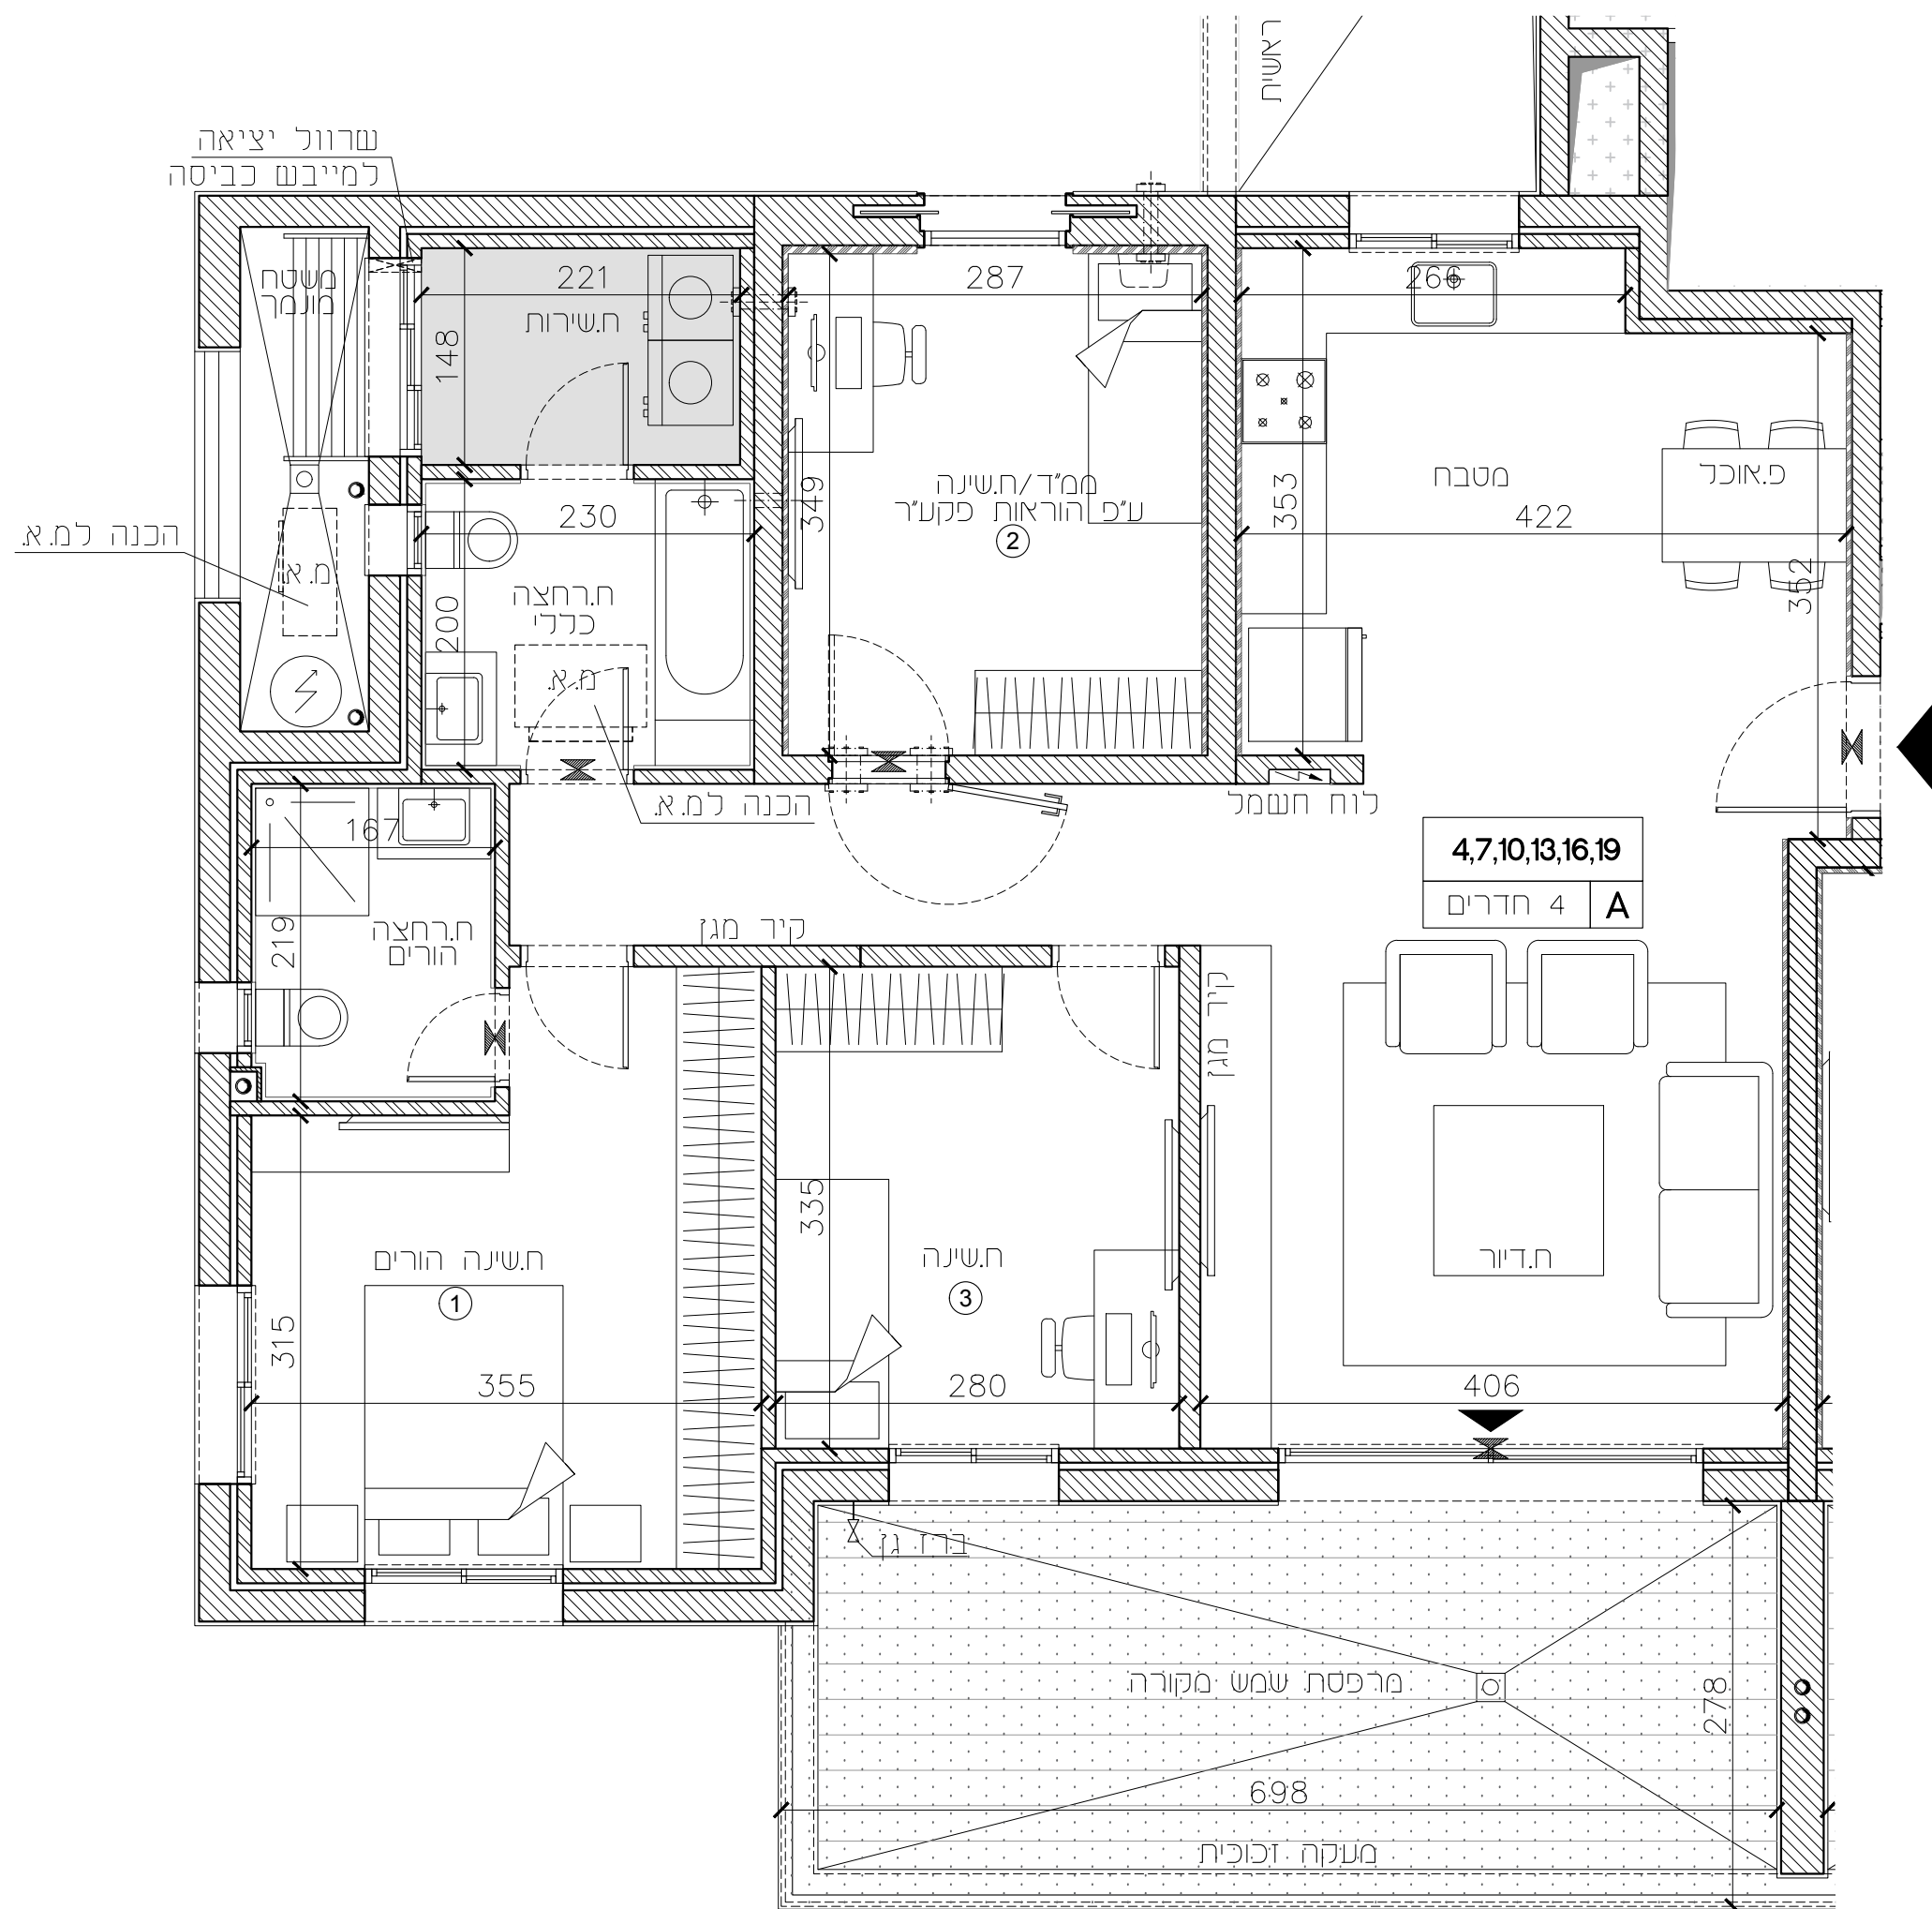

חיפה - מבואות דרומיים

חתימת הקונה:


חתימת המוכר:

217	מגרש
A	טיפוס
B4-34	בניין
1-6	קומה
4,7,10,13,16,19	דירות


מהדורה : 01

ק.מ. : 1 : 50

תאריך עדכון : 22.09.2024

 

תכנית קומה סכמטית :

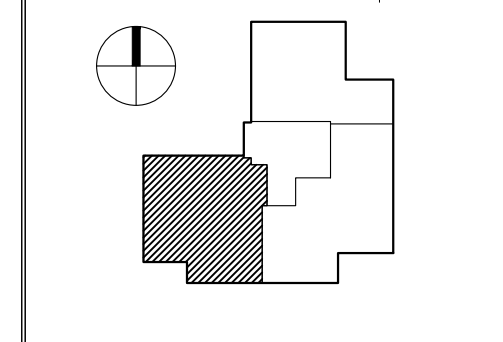

הערות :  
לאחר קבלת היתר בנייה

שו"ץ בסנטוף אדריכלים ובני ערים בע"מ

Schwartz Besnosoff Architects & Town Planners Ltd

04-8378813 פקס 04-8371844 טל 3525114 חיפה  
145a Derech Yaffo St. Haifa 3525114 IL. Tel: +972-4-8371844 Fax: +972-4-8378813  
www.arch-sb.com office@arch-sb.com

חיפה - מבואות דרומיים

חתימת הקונה:


חתימת המוכר:

217	מגרש
B	טיפוס
B4-34	בניין
1-6	קומה
5,8,11,14,17,20	דירות


מהדורה : 01

ק.מ. : 1 : 50

תאריך עדכון : 22.09.2024

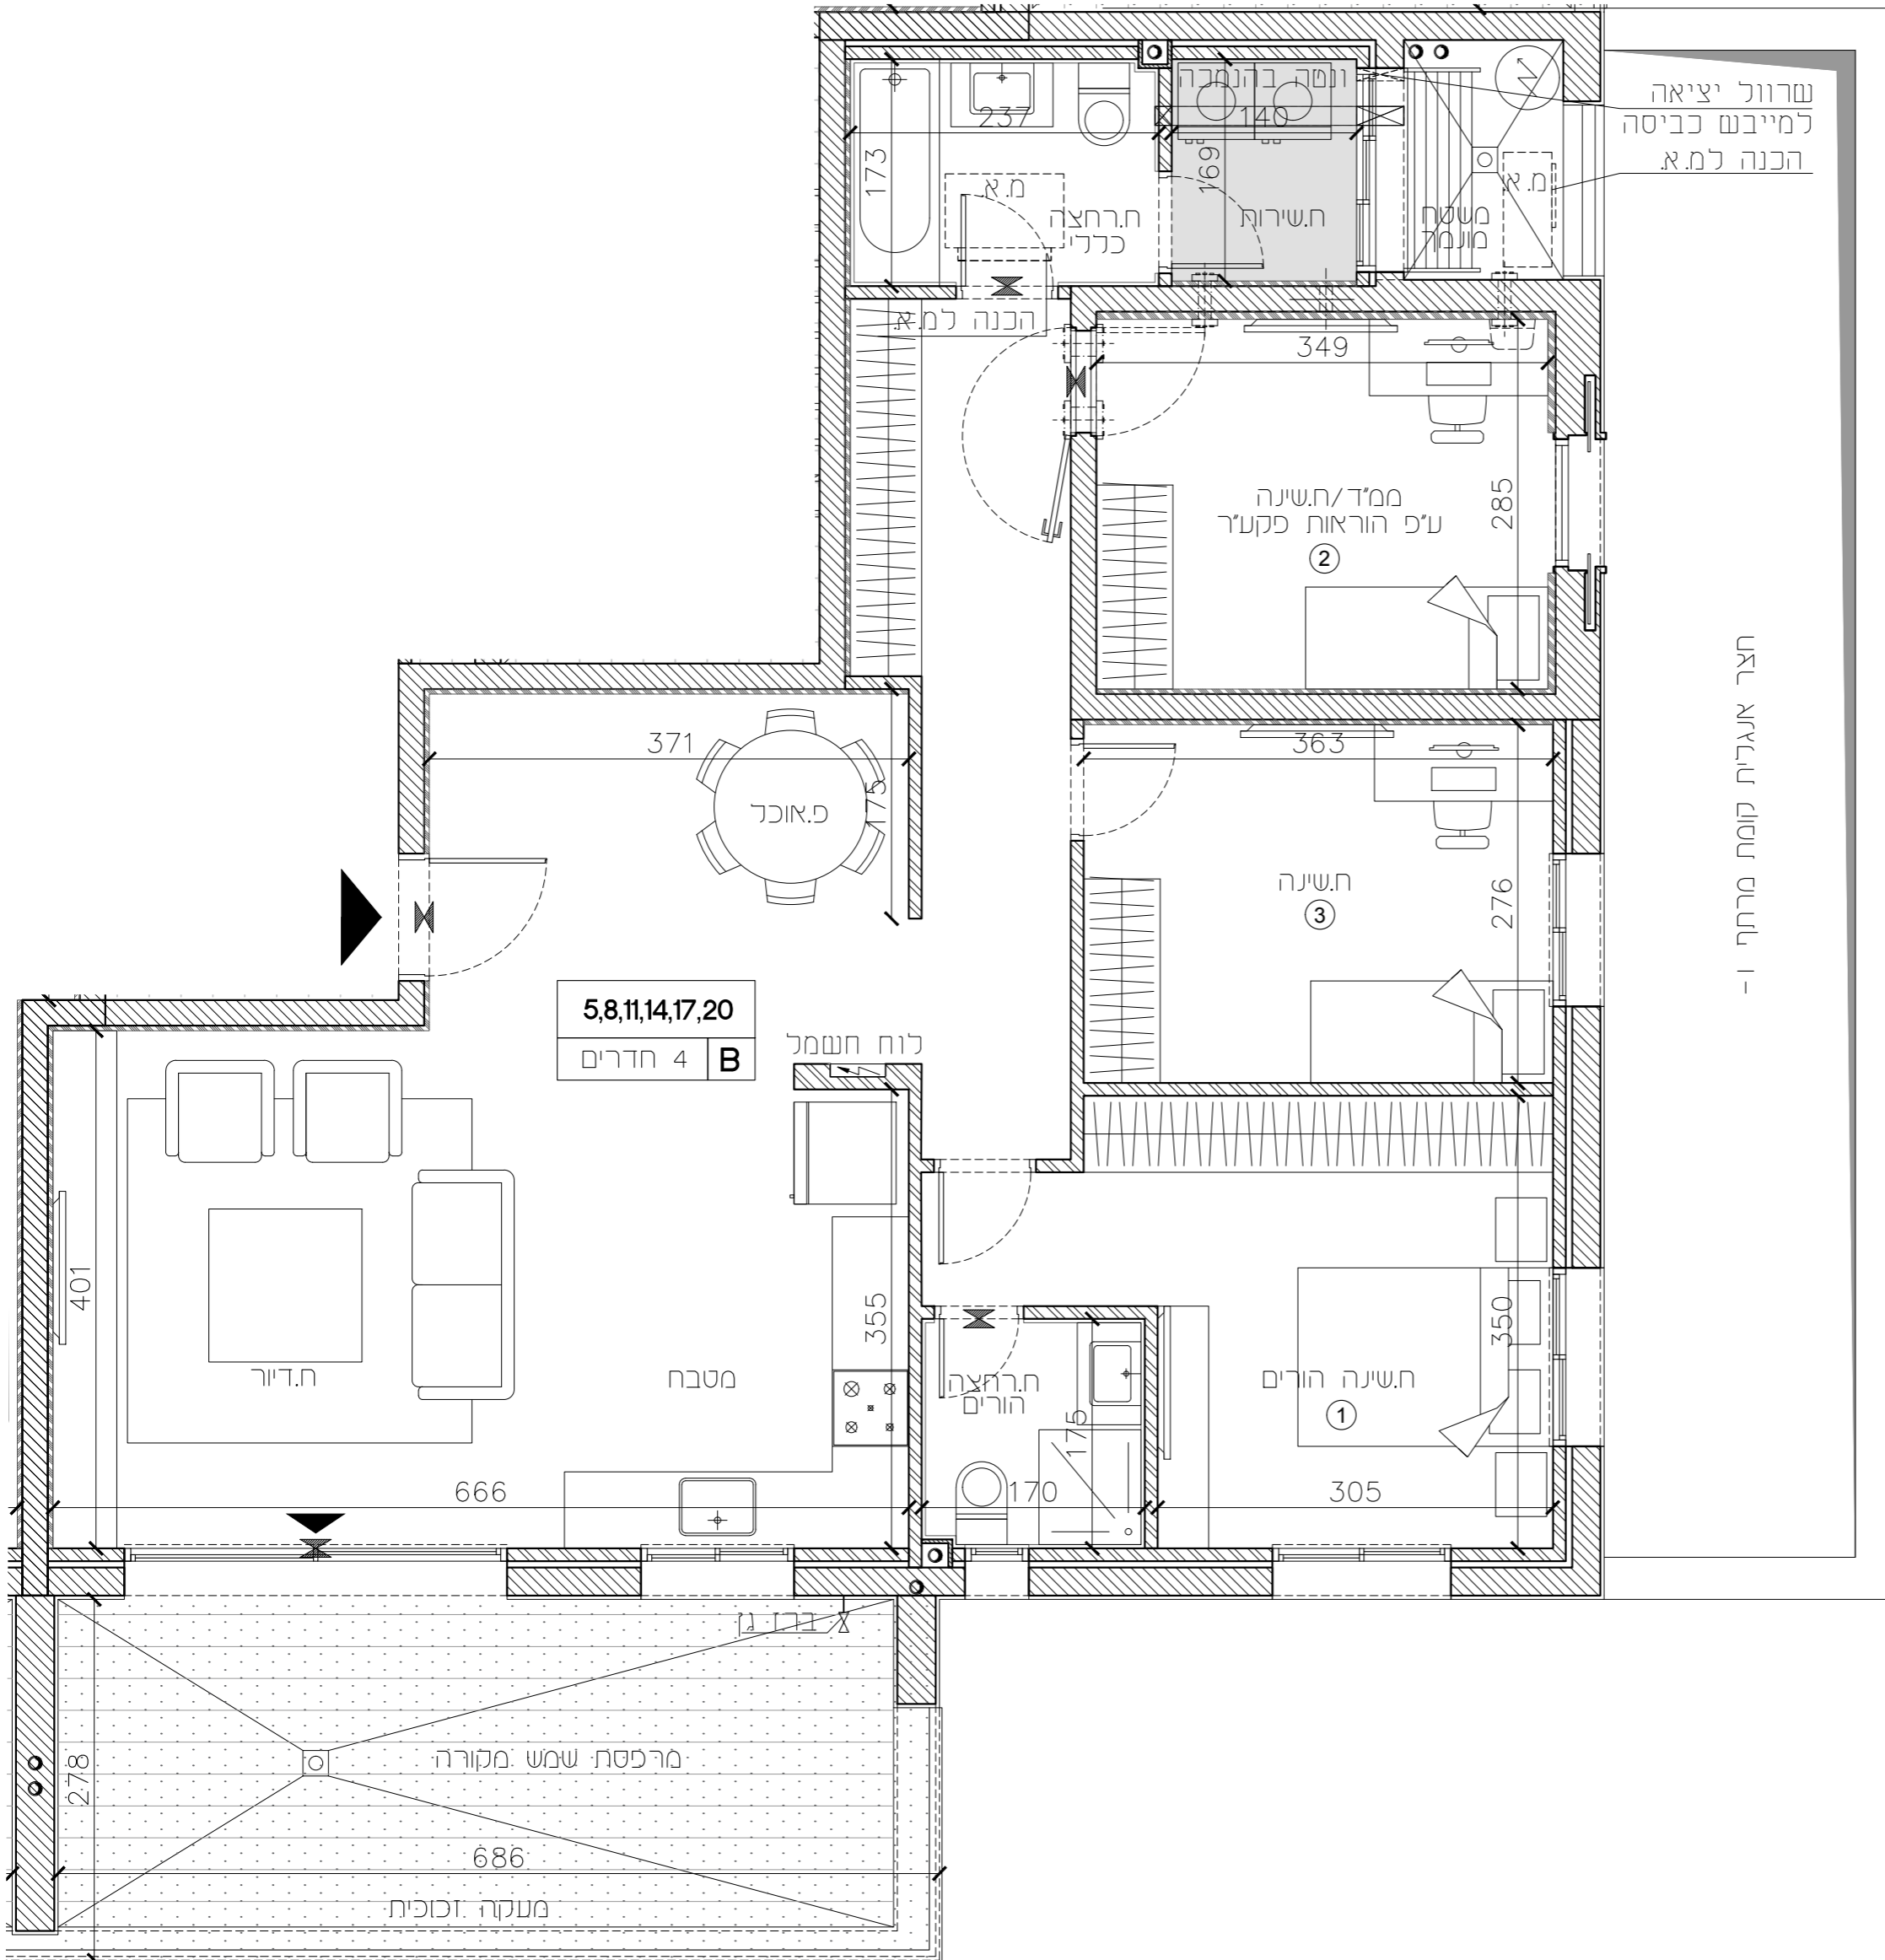

תכנית קומה סכמטית :

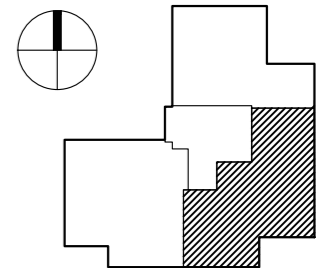

הערות :  
לאחר קבלת היתר בנייה

חיפה - מבואות דרומיים

חתימת הקונה:

חתימת המוכר:

217

מגרש

C

טיפוס

B4-34

בניין

1-6

קומה

6,9,12,15,18,21

דירות

01

מהדורה:


1:50

ק.מ.:

22.09.2024

תאריך עדכון:


תכנית קומה סכמטית:

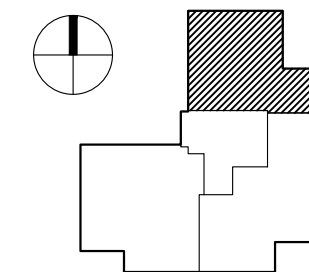

הערות:

לאחר קבלת היתר בנייה

**חלון חילוץ**

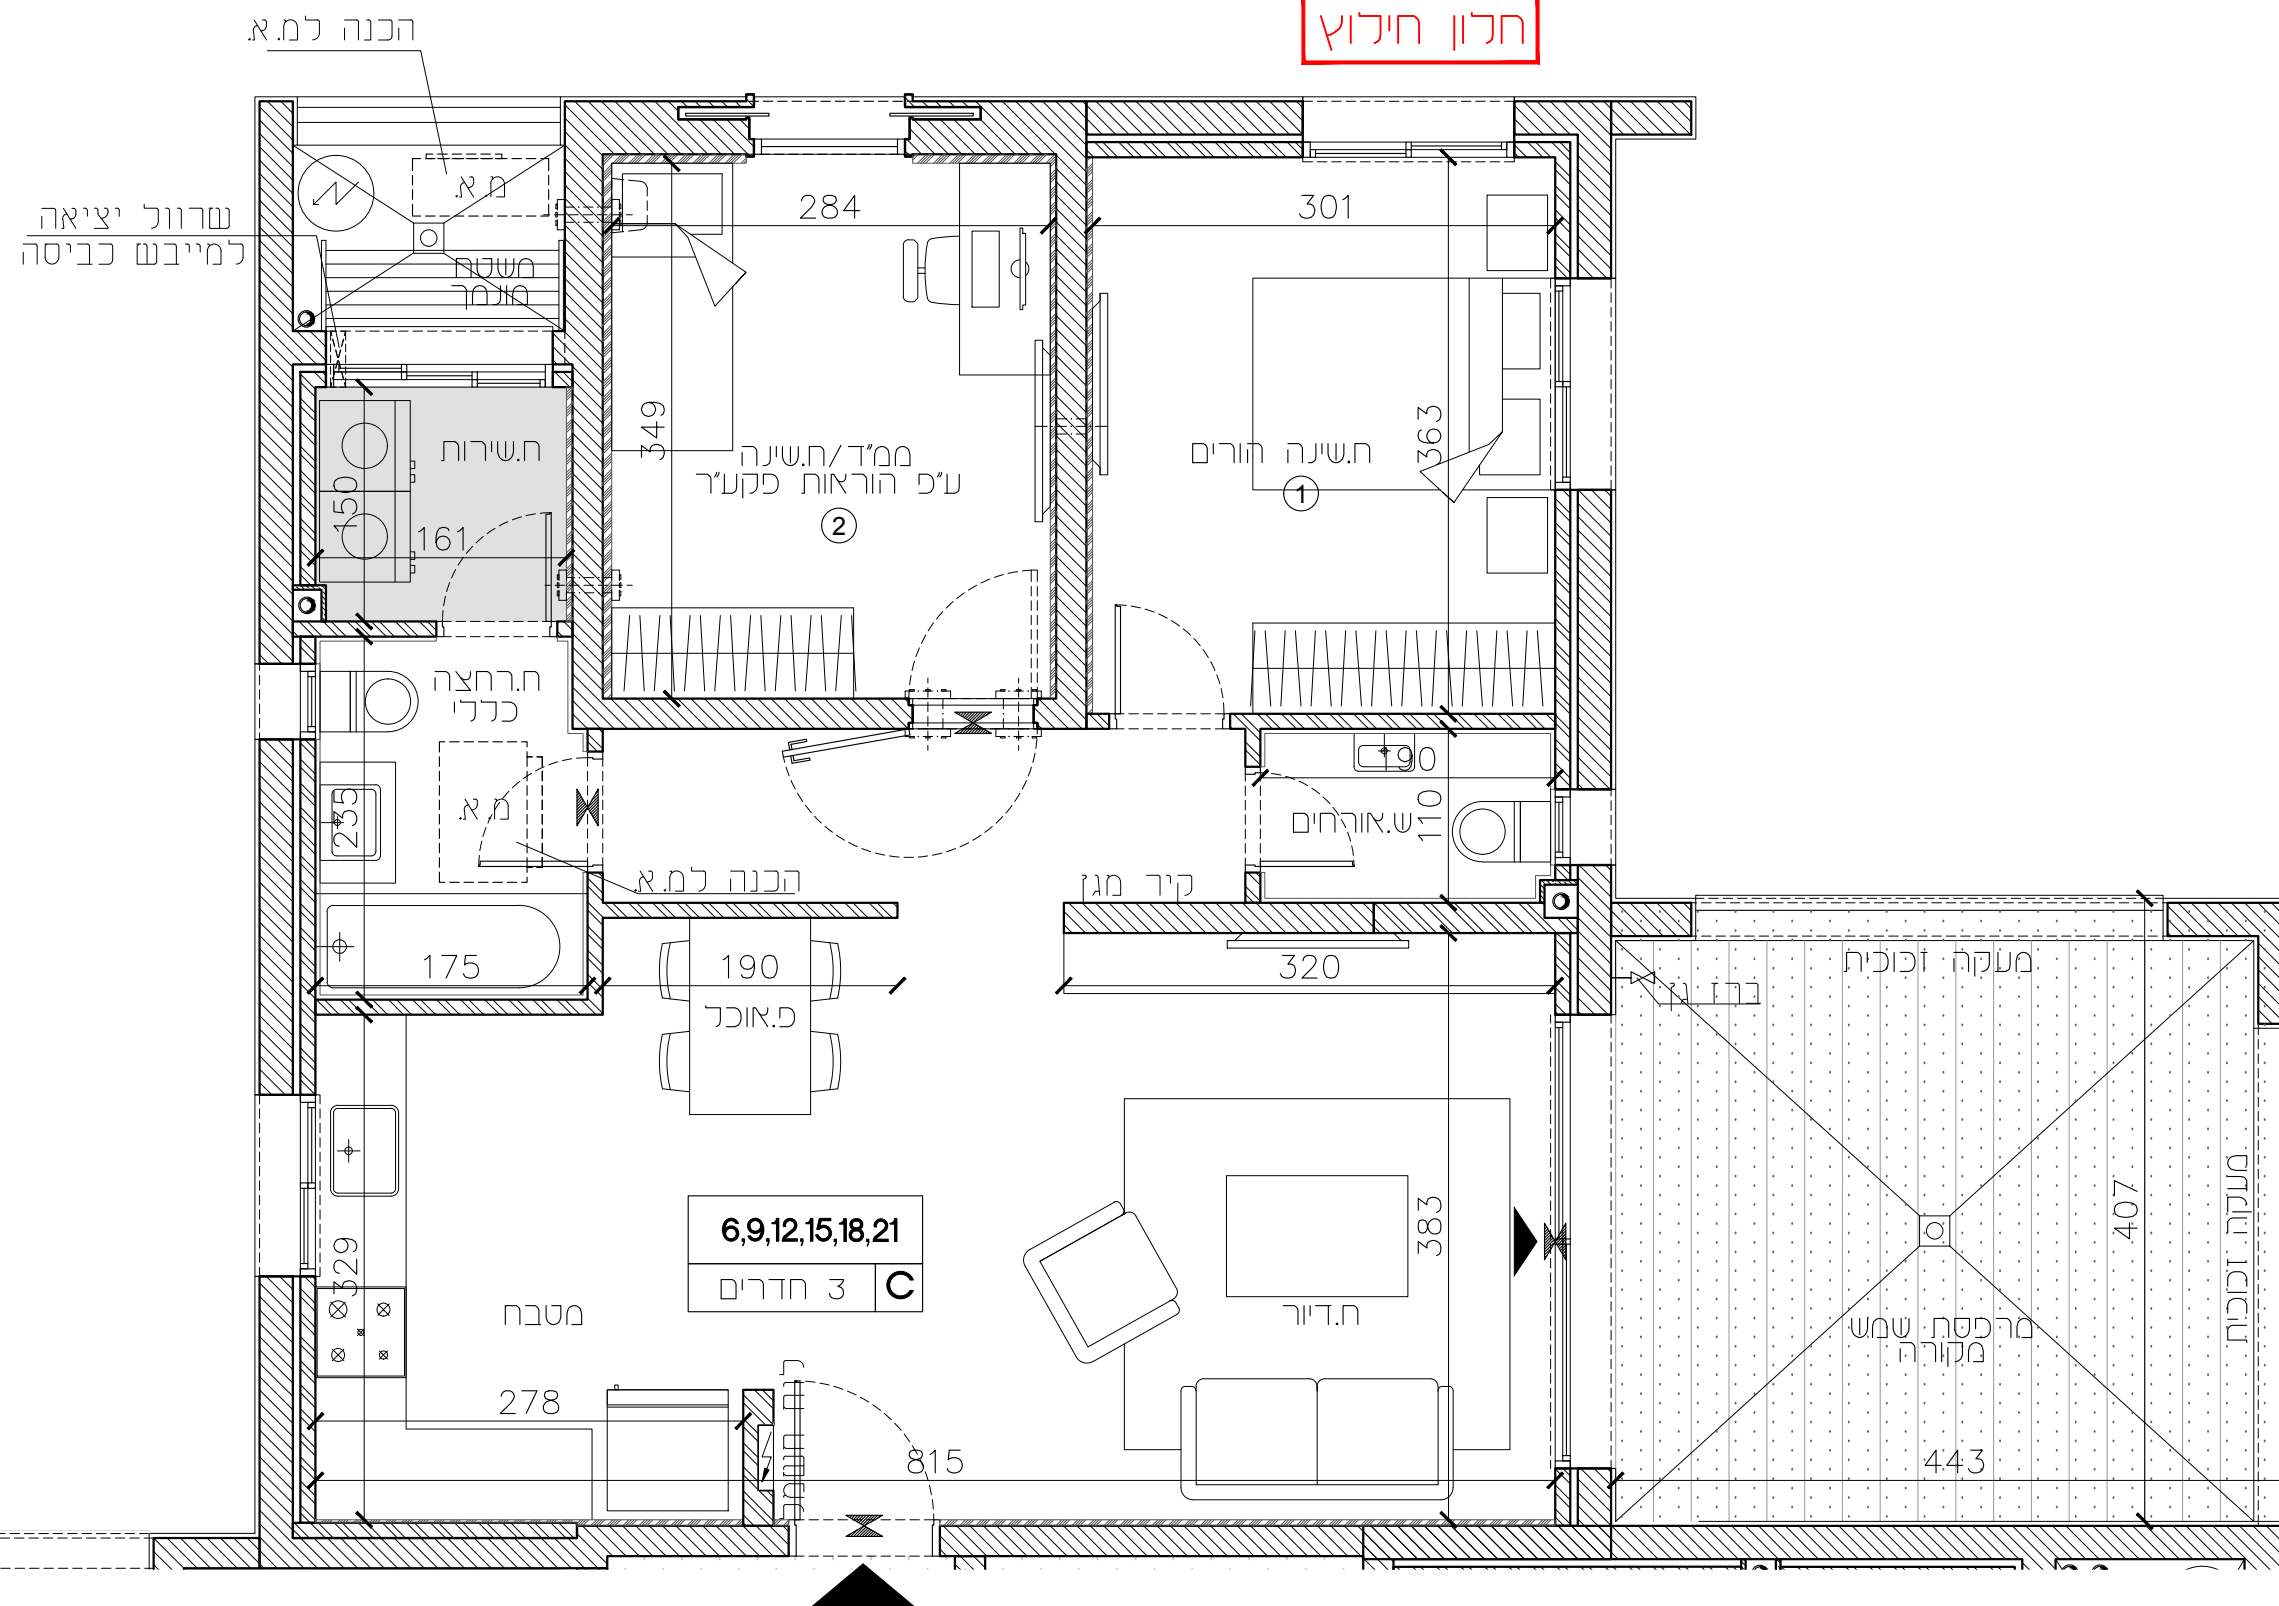


חיפה - מבואות דרומיים


חתימת הקונה:

חתימת המוכר:

217	מגרש
P1	טיפוס
B4=34	בניין
7	קומה
22	דירות
01	מהדורה:
1:50	ק.מ.:
תאריך עדכון: 22.09.2024	

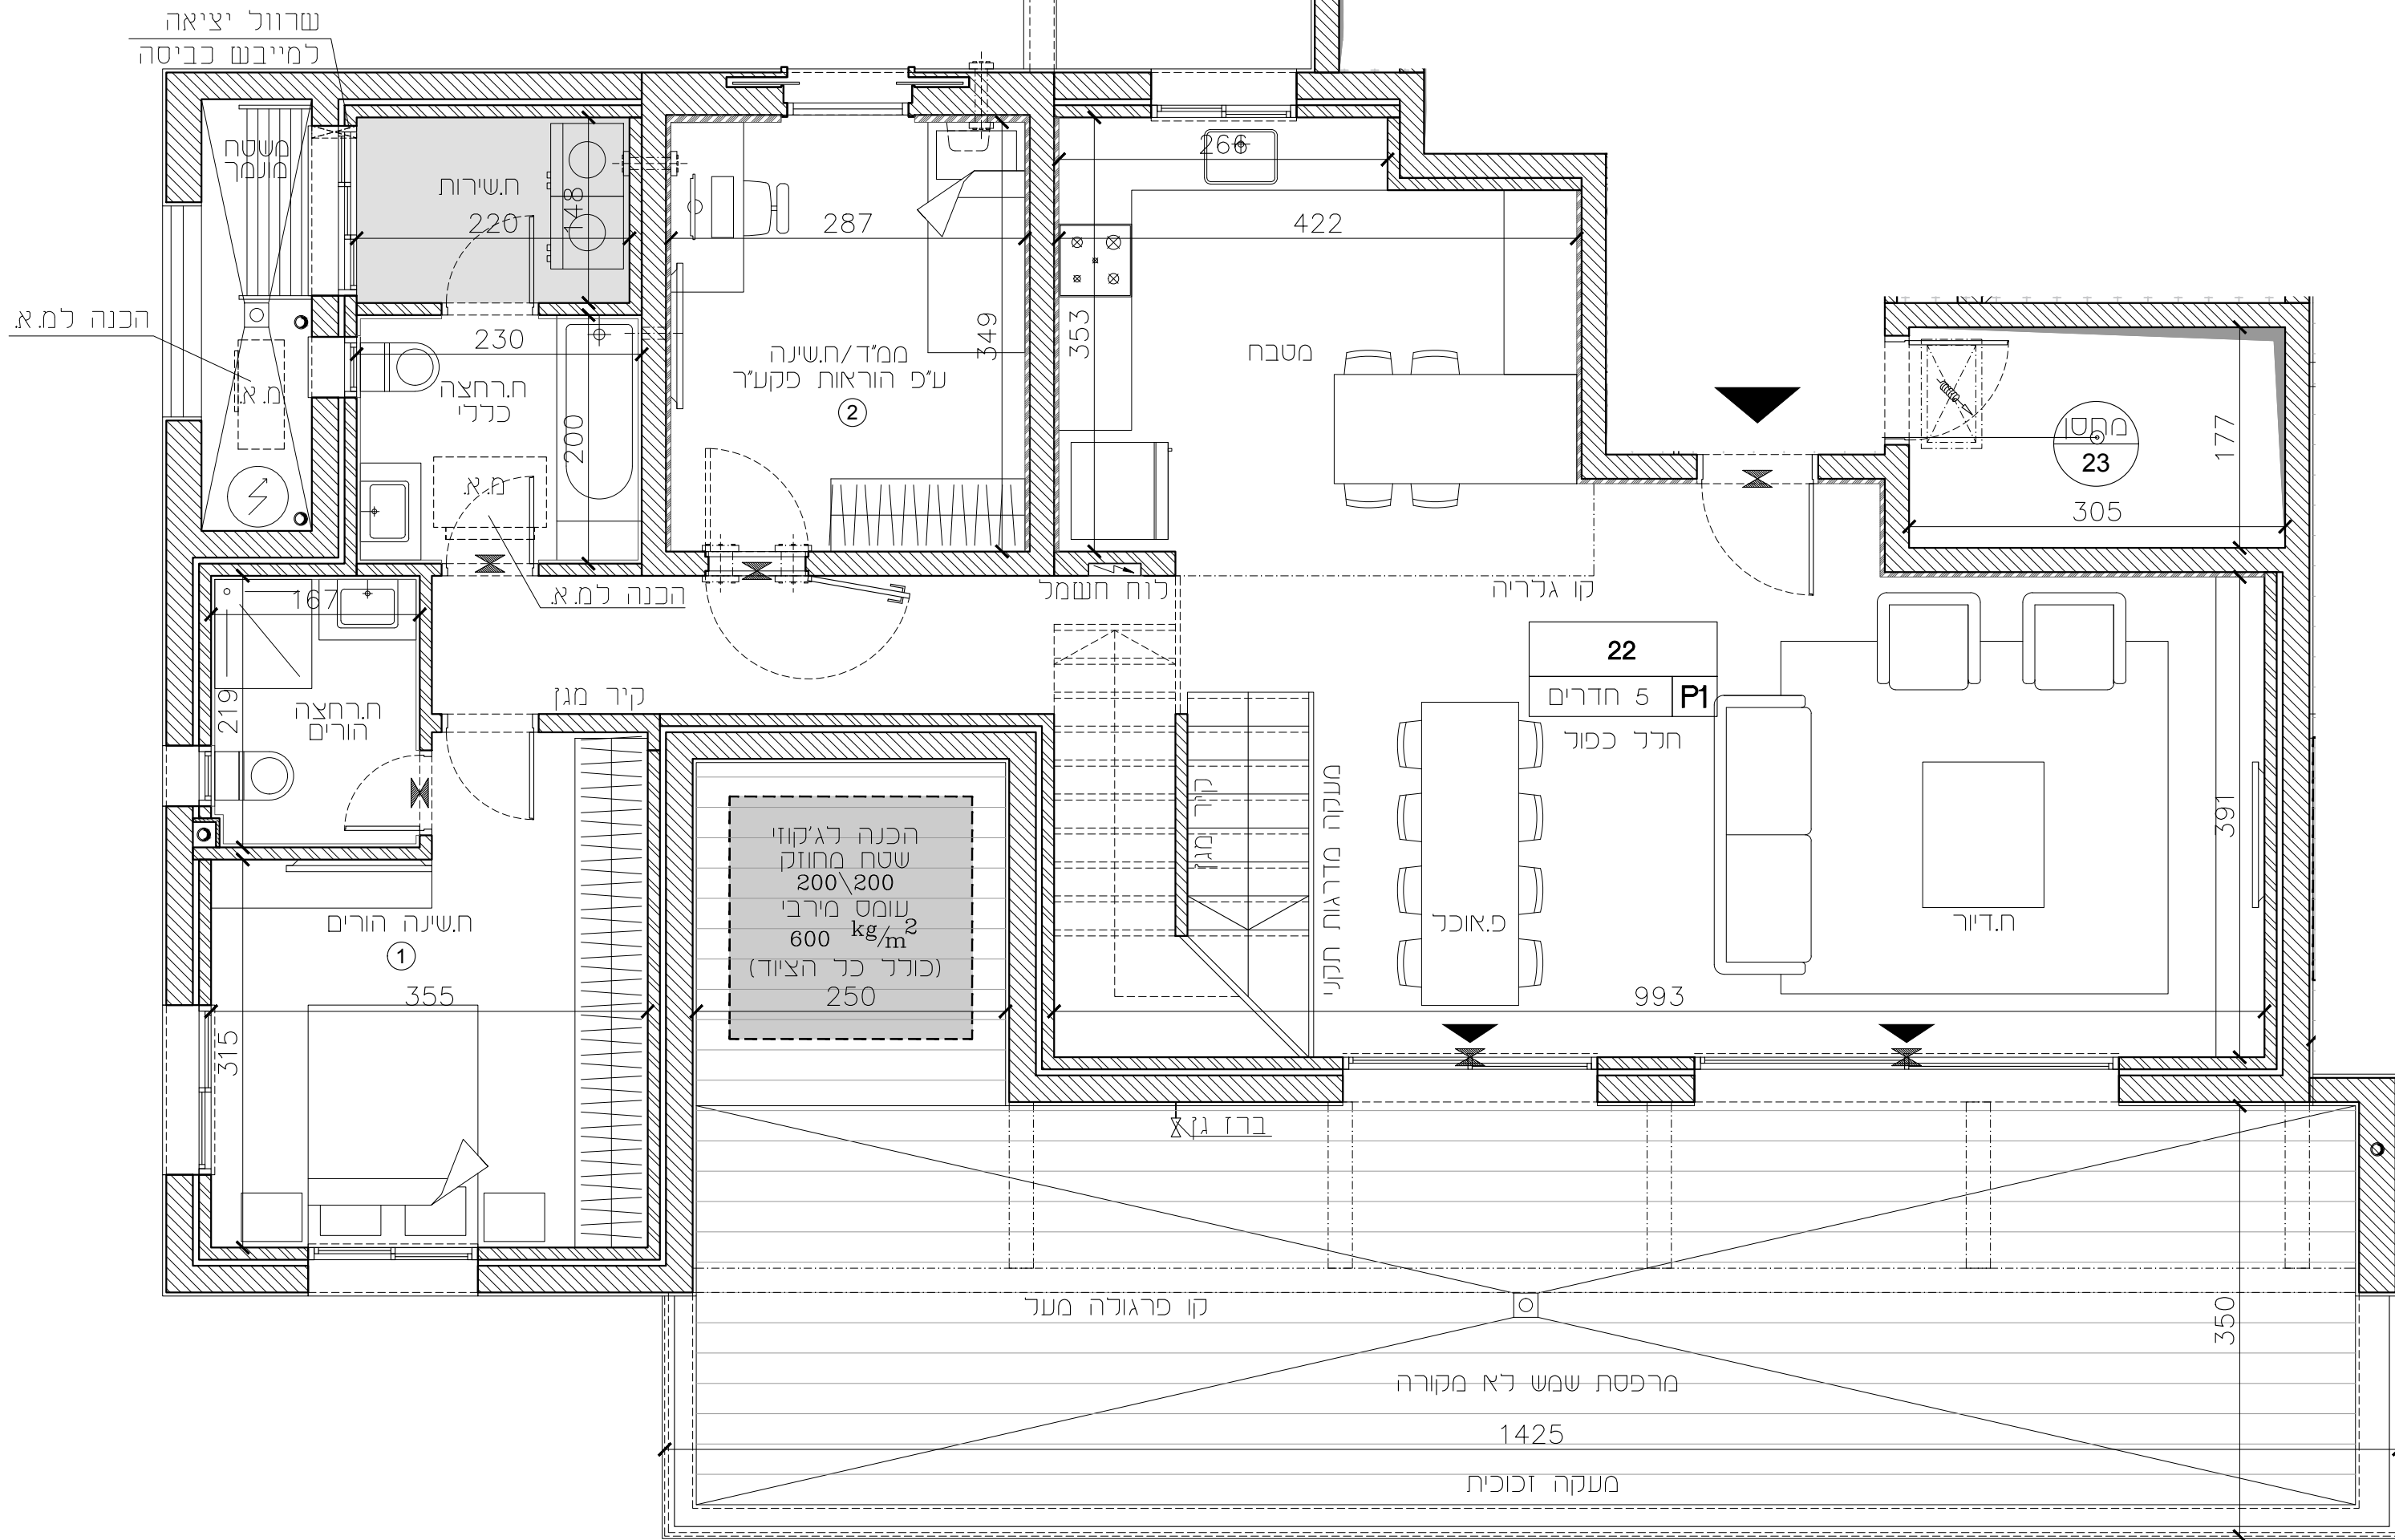

תכנית קומה סכמטית:

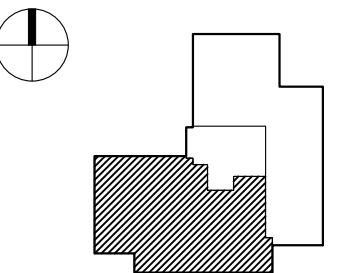

הערות:  
לאחר קבלת היתר בנייה



חיפה - מבואות דרומיים

חתימת הקונה:


חתימת המוכר:

217	מגרש
P1	טיפוס
B4-34	בניין
עליית גג-8	קומה
22	דירות

מהדורה: 01


ק.מ.: 1:50

תאריך עדכון: 22.09.2024

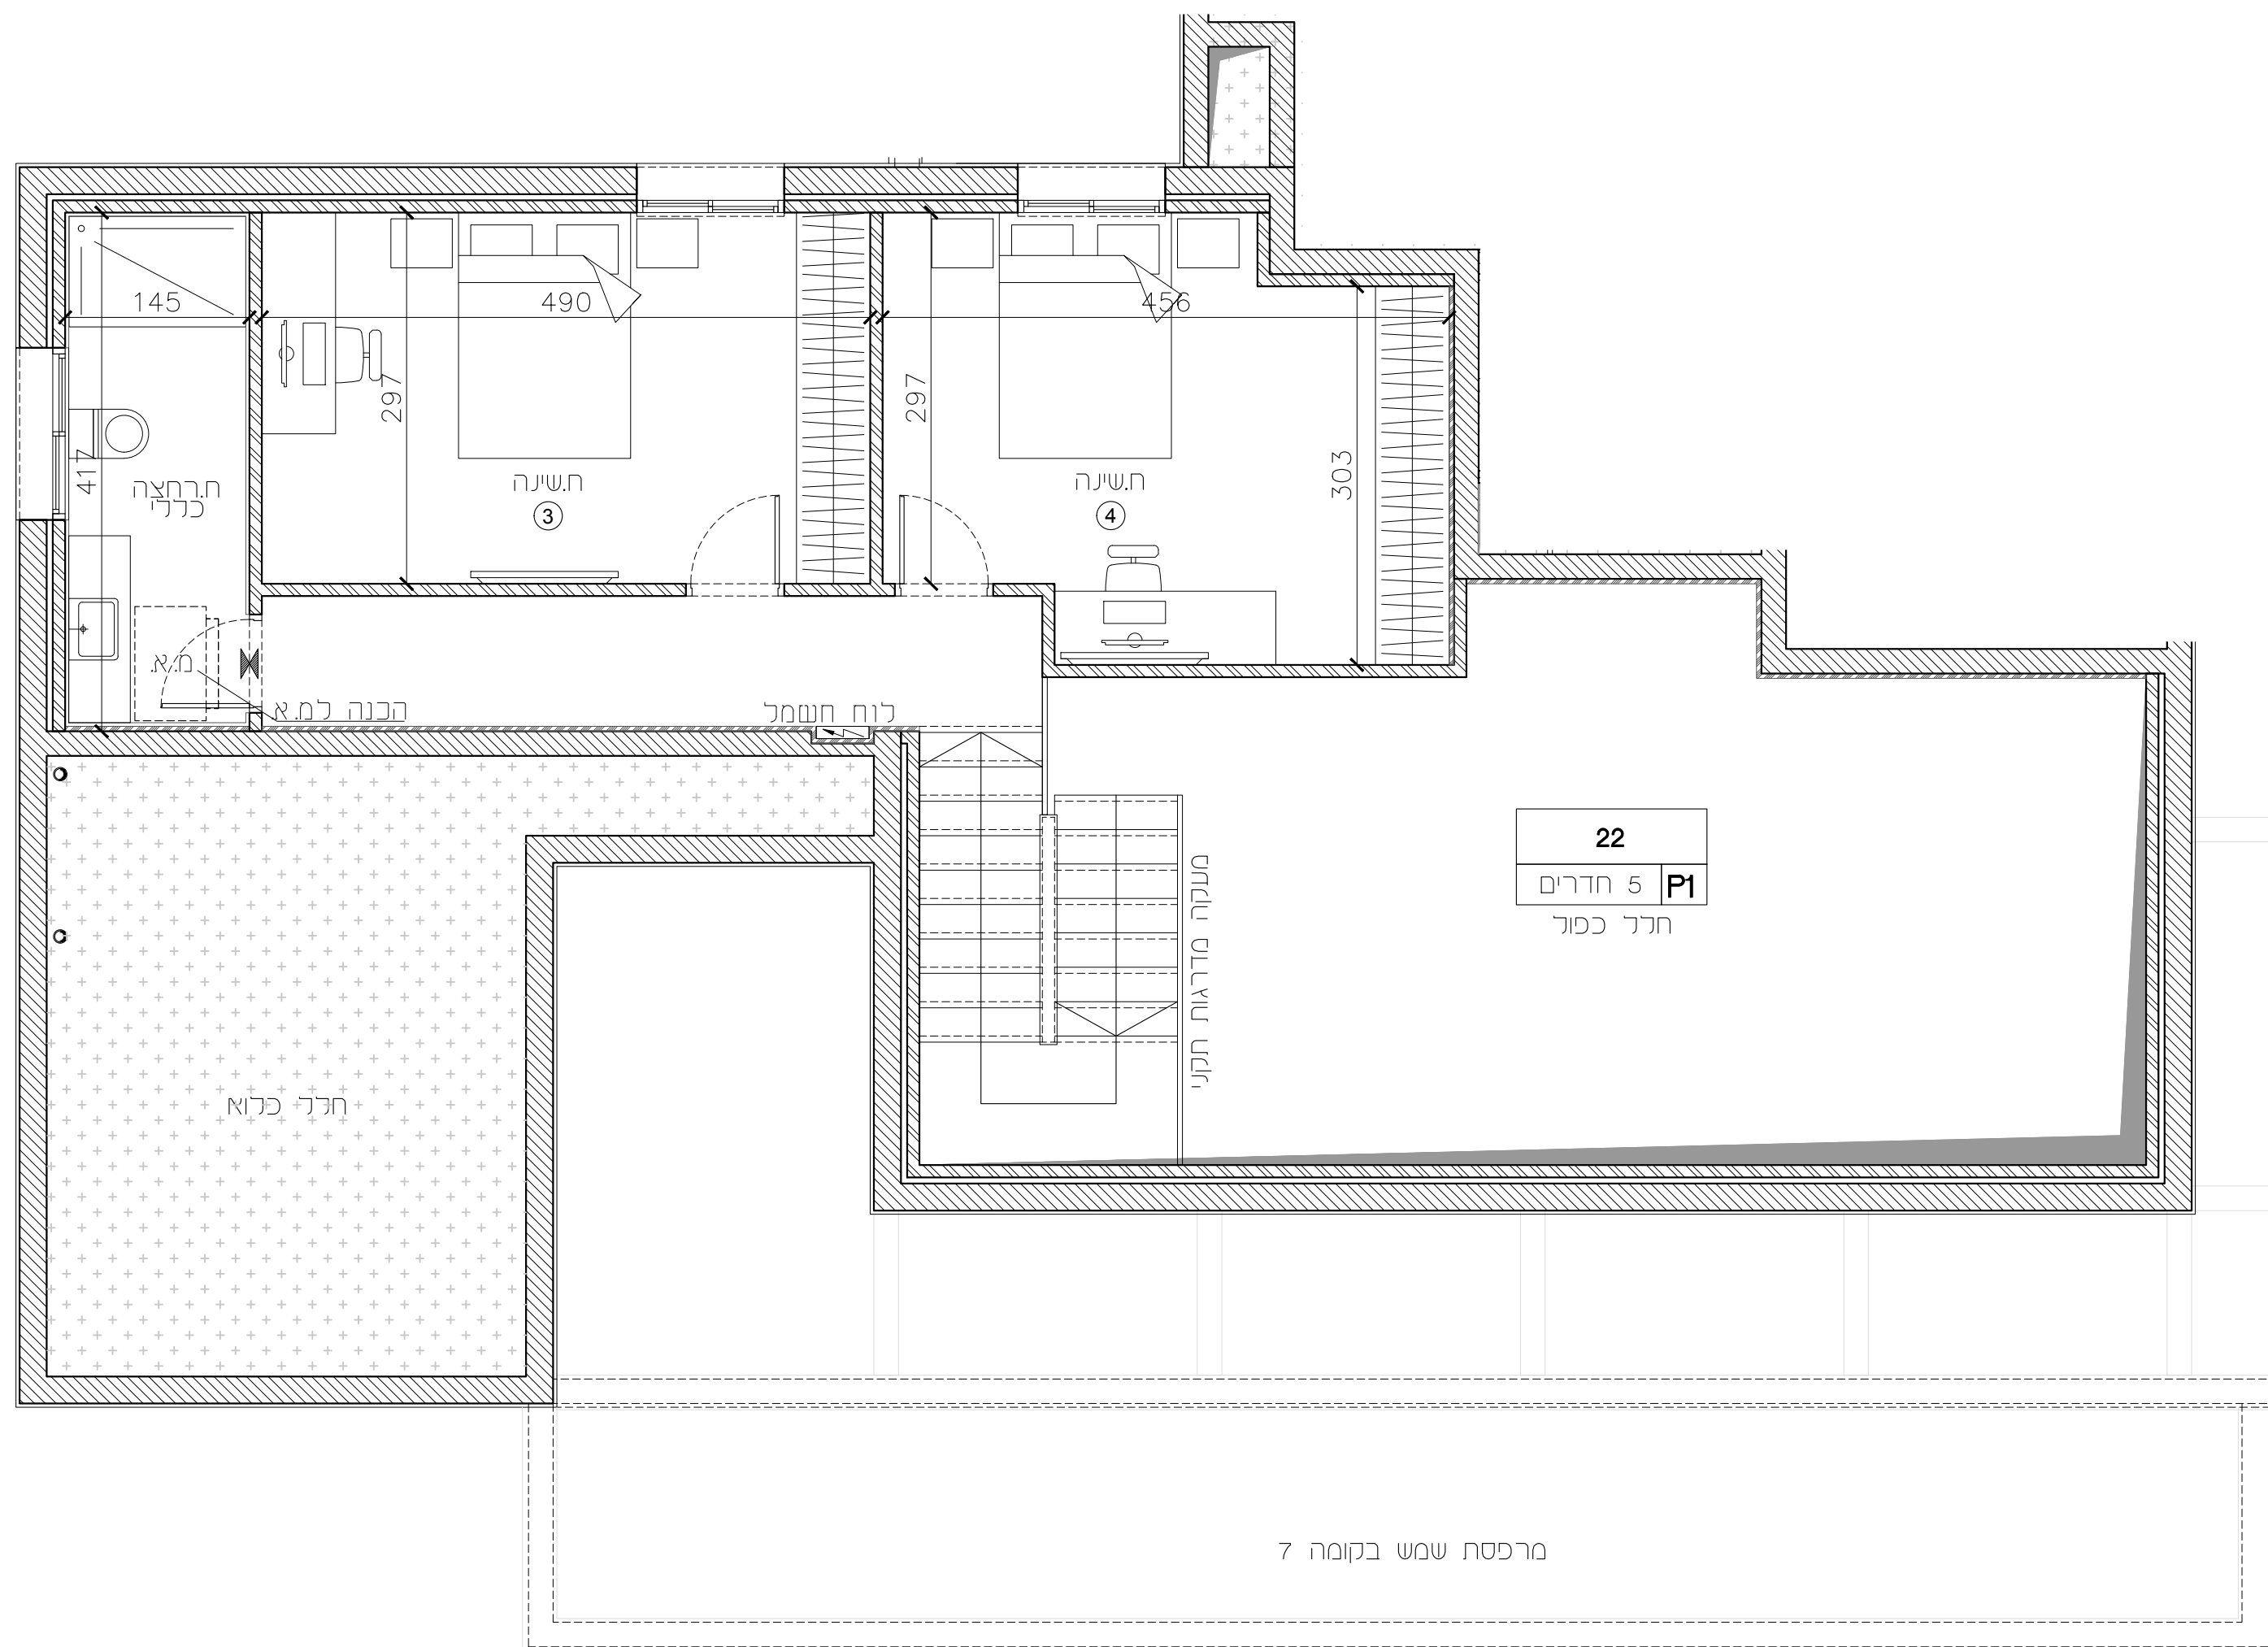

22  
P1 | 5 חדרים  
חדר כפור

תכנית קומה סכמטית:

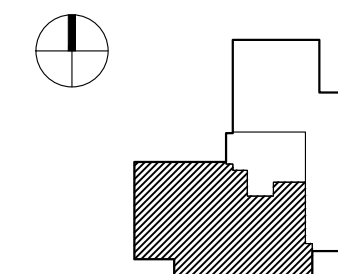

הערות:

לאחר קבלת היתר בנייה

חיפה - מבואות דרומיים

חתימת הקונה:

חתימת המוכר:


217	מגרש
P2	טיפוס
B4=34	בניין
7	קומה
23	דירה

מהדורה: 01

ק.מ.: 1:50


תאריך עדכון: 22.09.2024

תכנית קומה סכמטית:

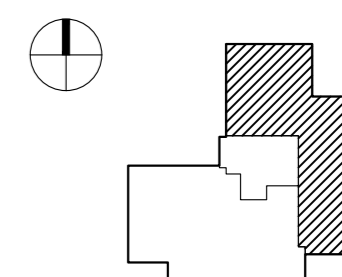


הערות:  
לאחר קבלת היתר בנייה

**תלון חיפוי**

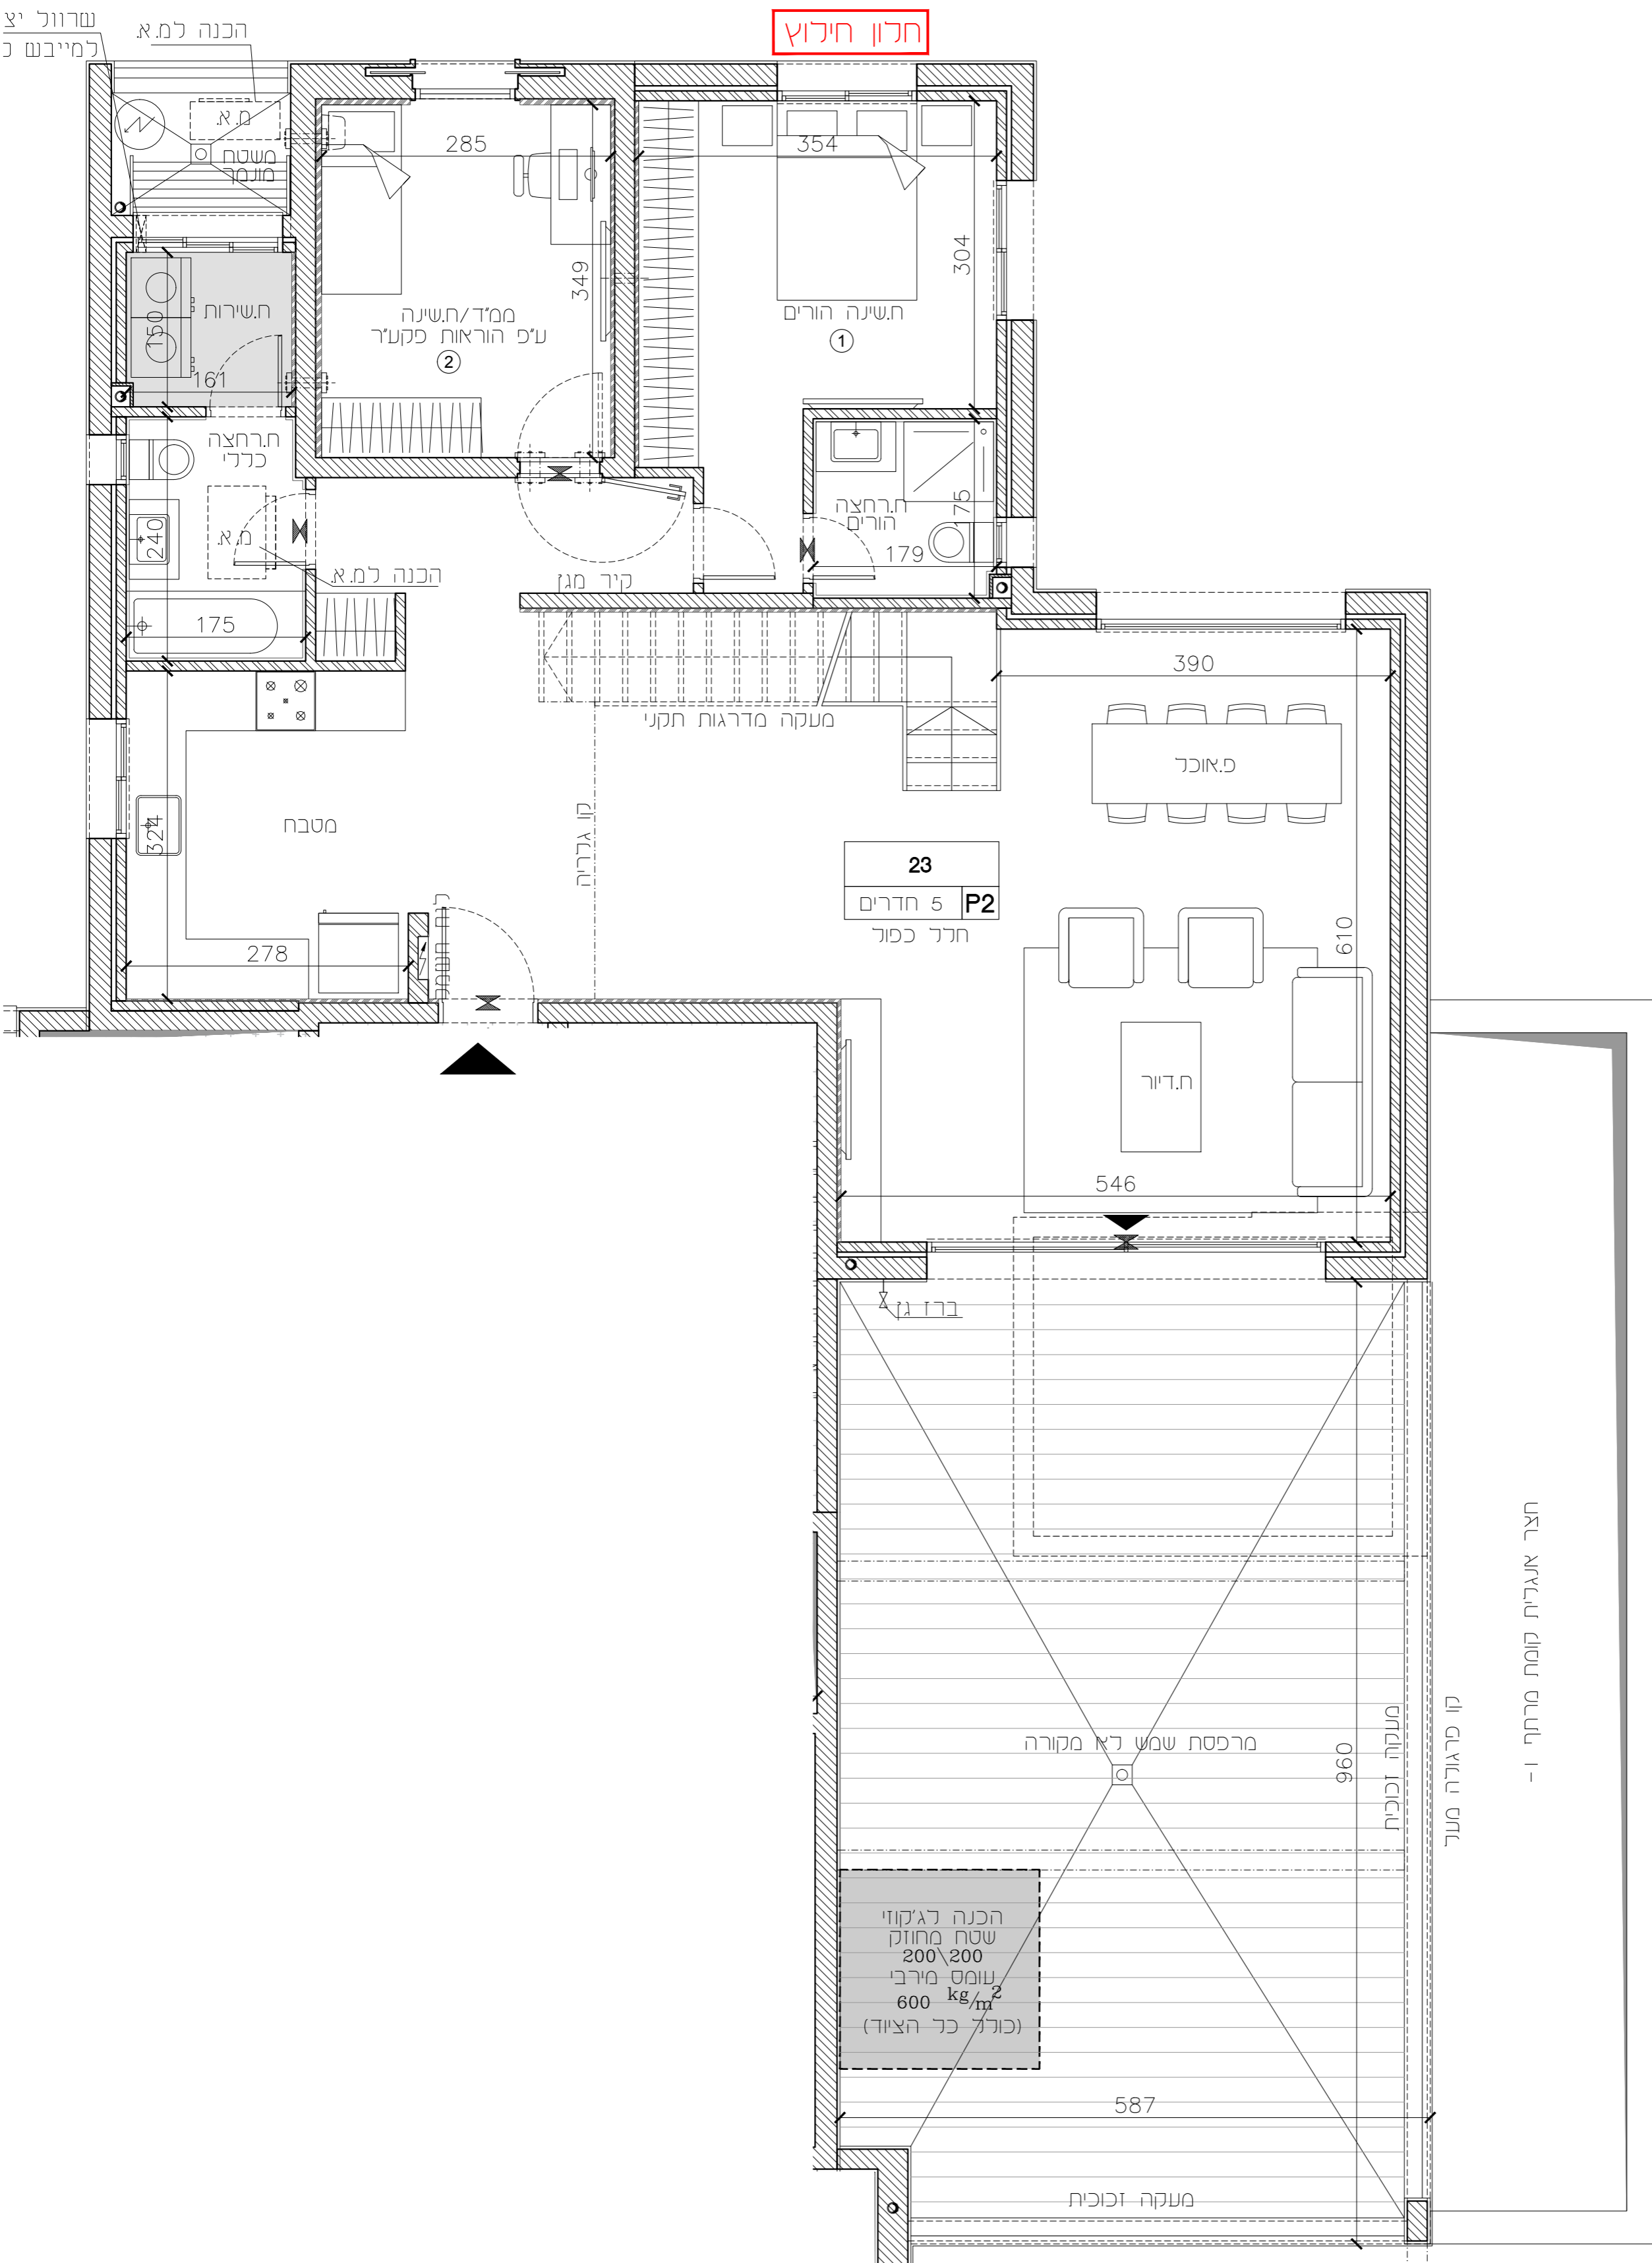

חצר אנגלית קומת מרתף 1 -

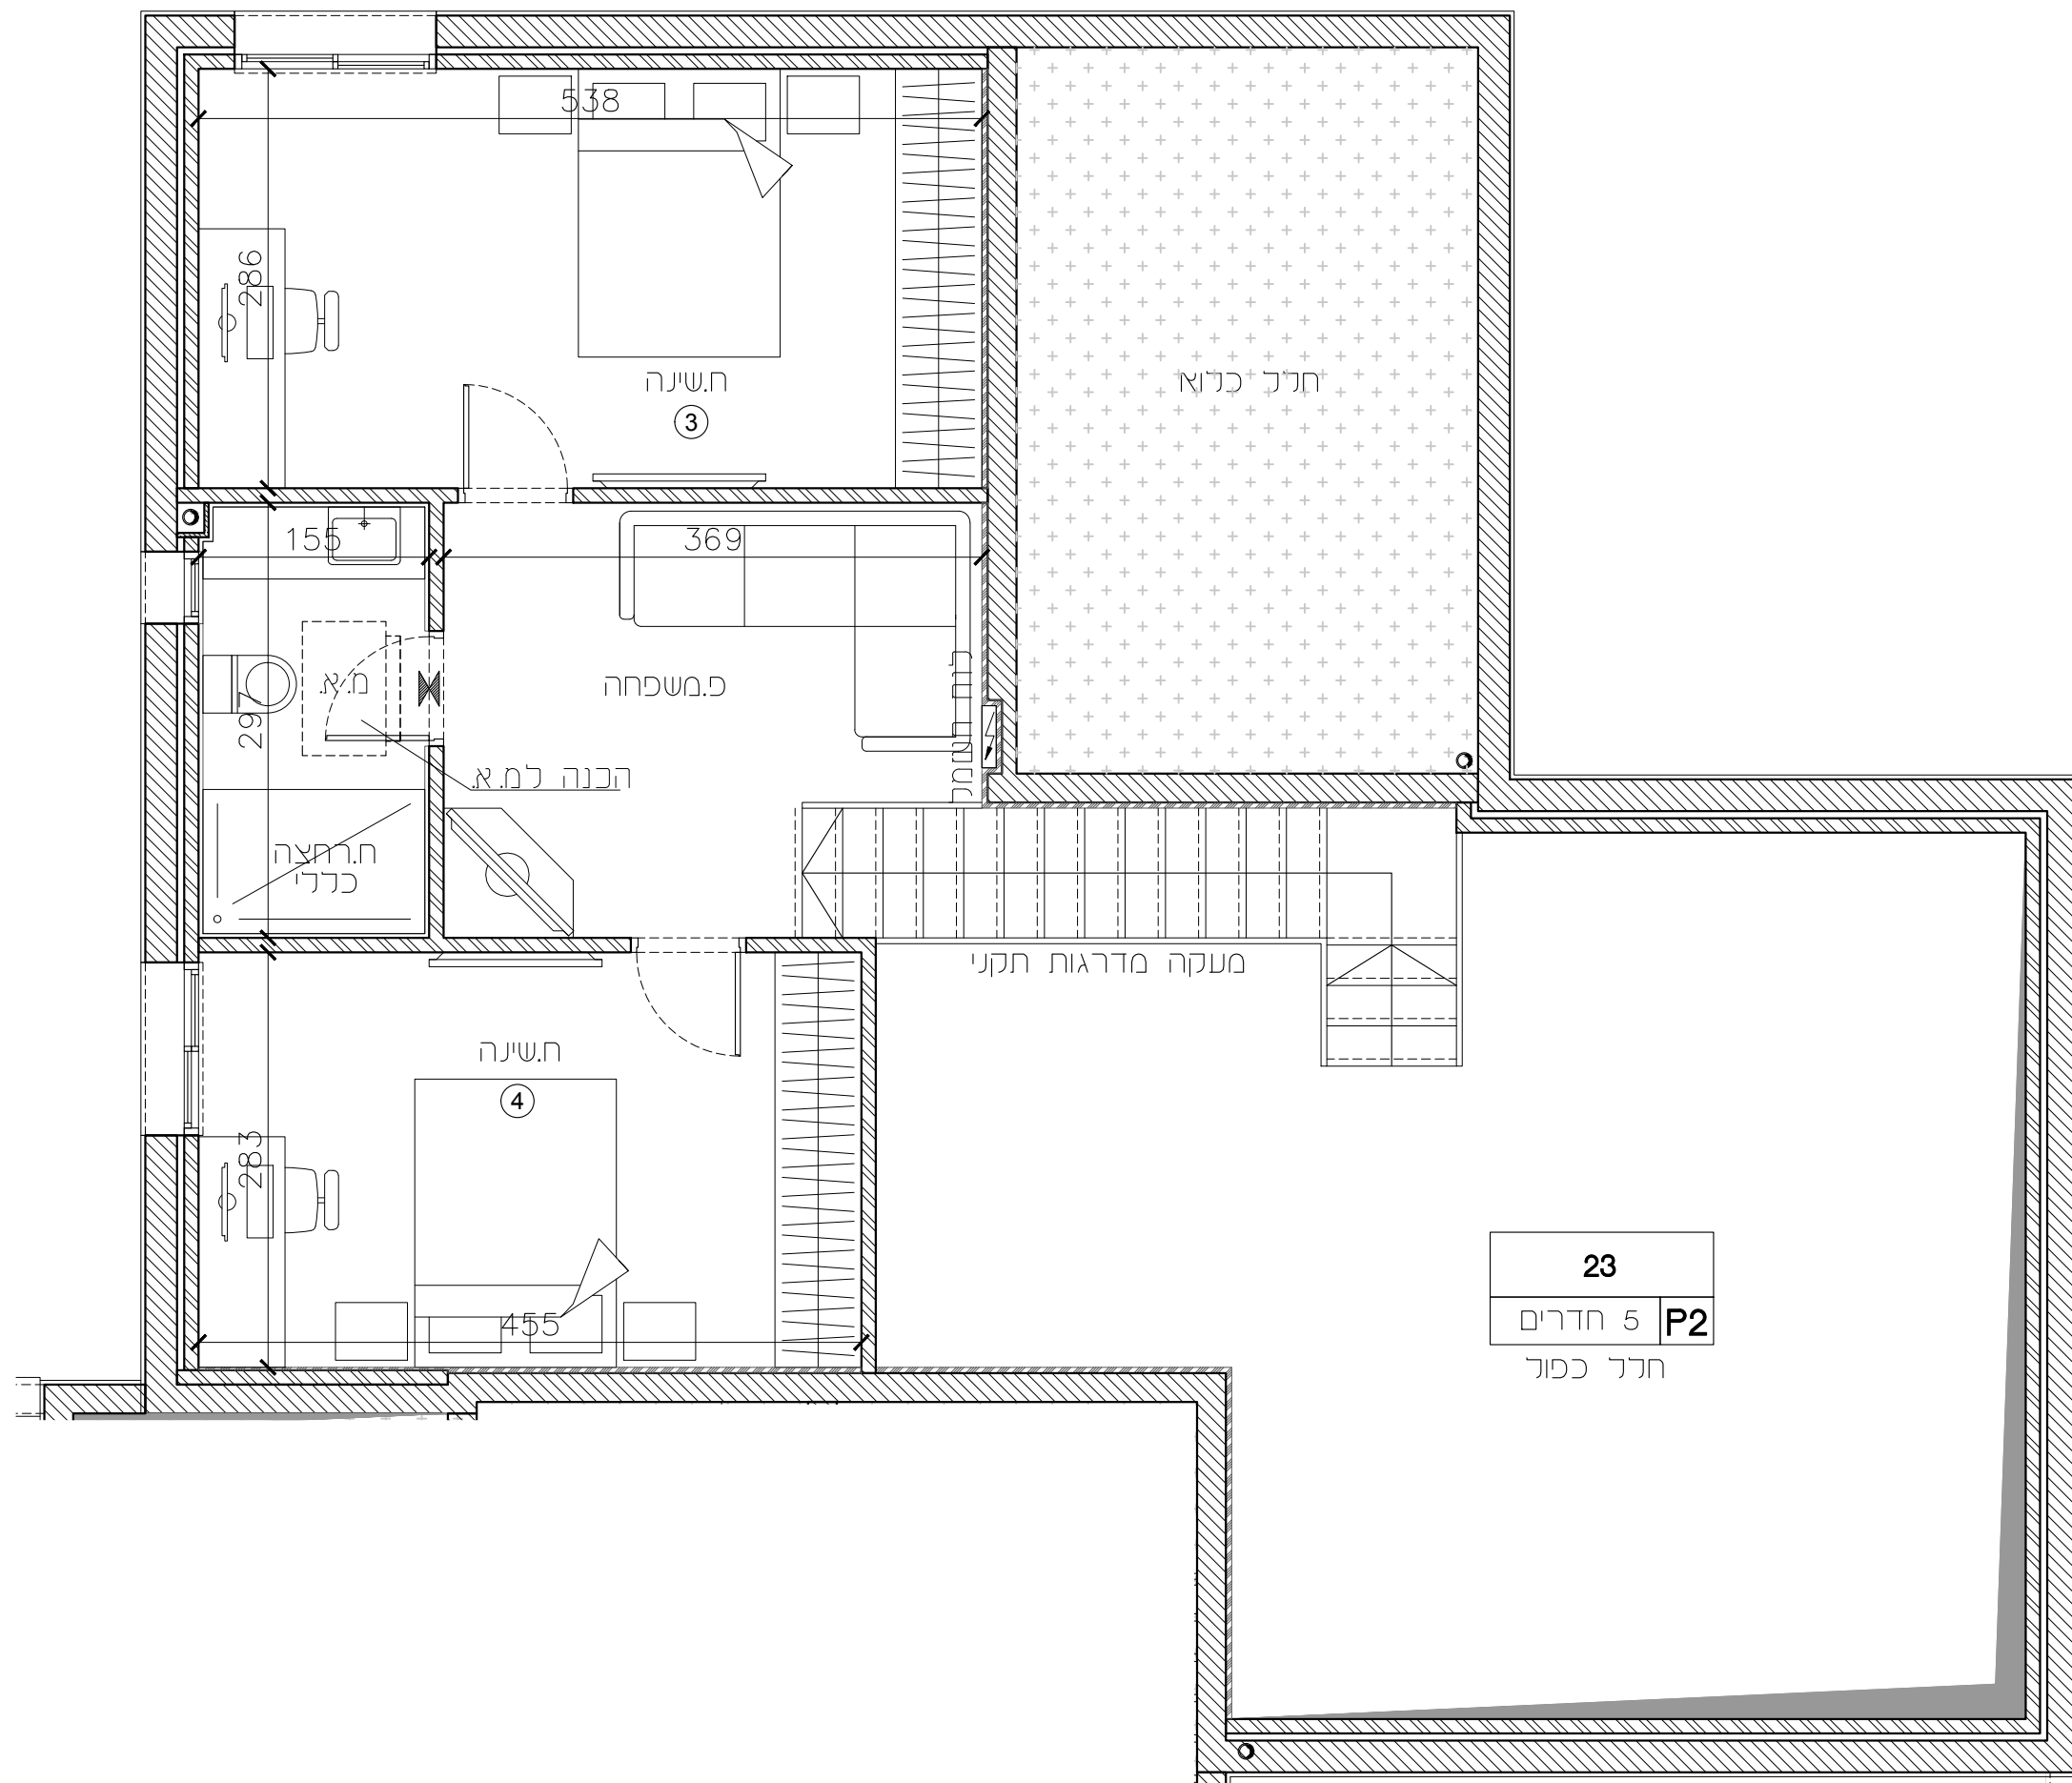

חיפה - מבואות דרומיים

חתימת הקונה:

חתימת המוכר:


217	מגרש
P2	טיפוס
B4-34	בניין
עליית גג-8	קומה
23	דירות

מהדורה : 01

ק.מ. : 1 : 50

תאריך עדכון : 22.09.2024

תכנית קומה סכמטית :

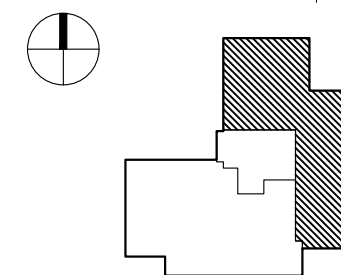

23  
5 חדרים P2  
חדר כפוך

הערות :

לאחר קבלת היתר בנייה