

חיפה - מבואות דרומיים

חתימת הקונה:

חתימת המוכר:


218	מגרש
A	טיפוס
D2=46	בניין
0	קומה
1	דירות

01	מהדורה :
1 : 50	ק.מ. :


תאריך עדכון : 28.08.2024

שטח דירה מכה: 105.76 מ"ר  
שטח חצר מכה: 118.20 מ"ר

תכנית קומה סכמטית :

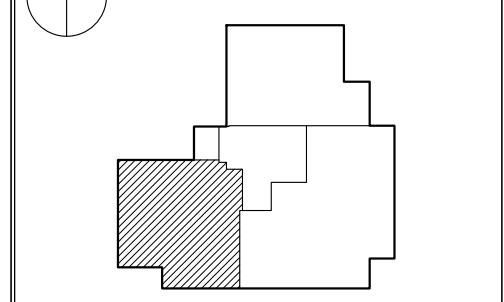

הערות :  
לאחר קבלת היתר בנייה.

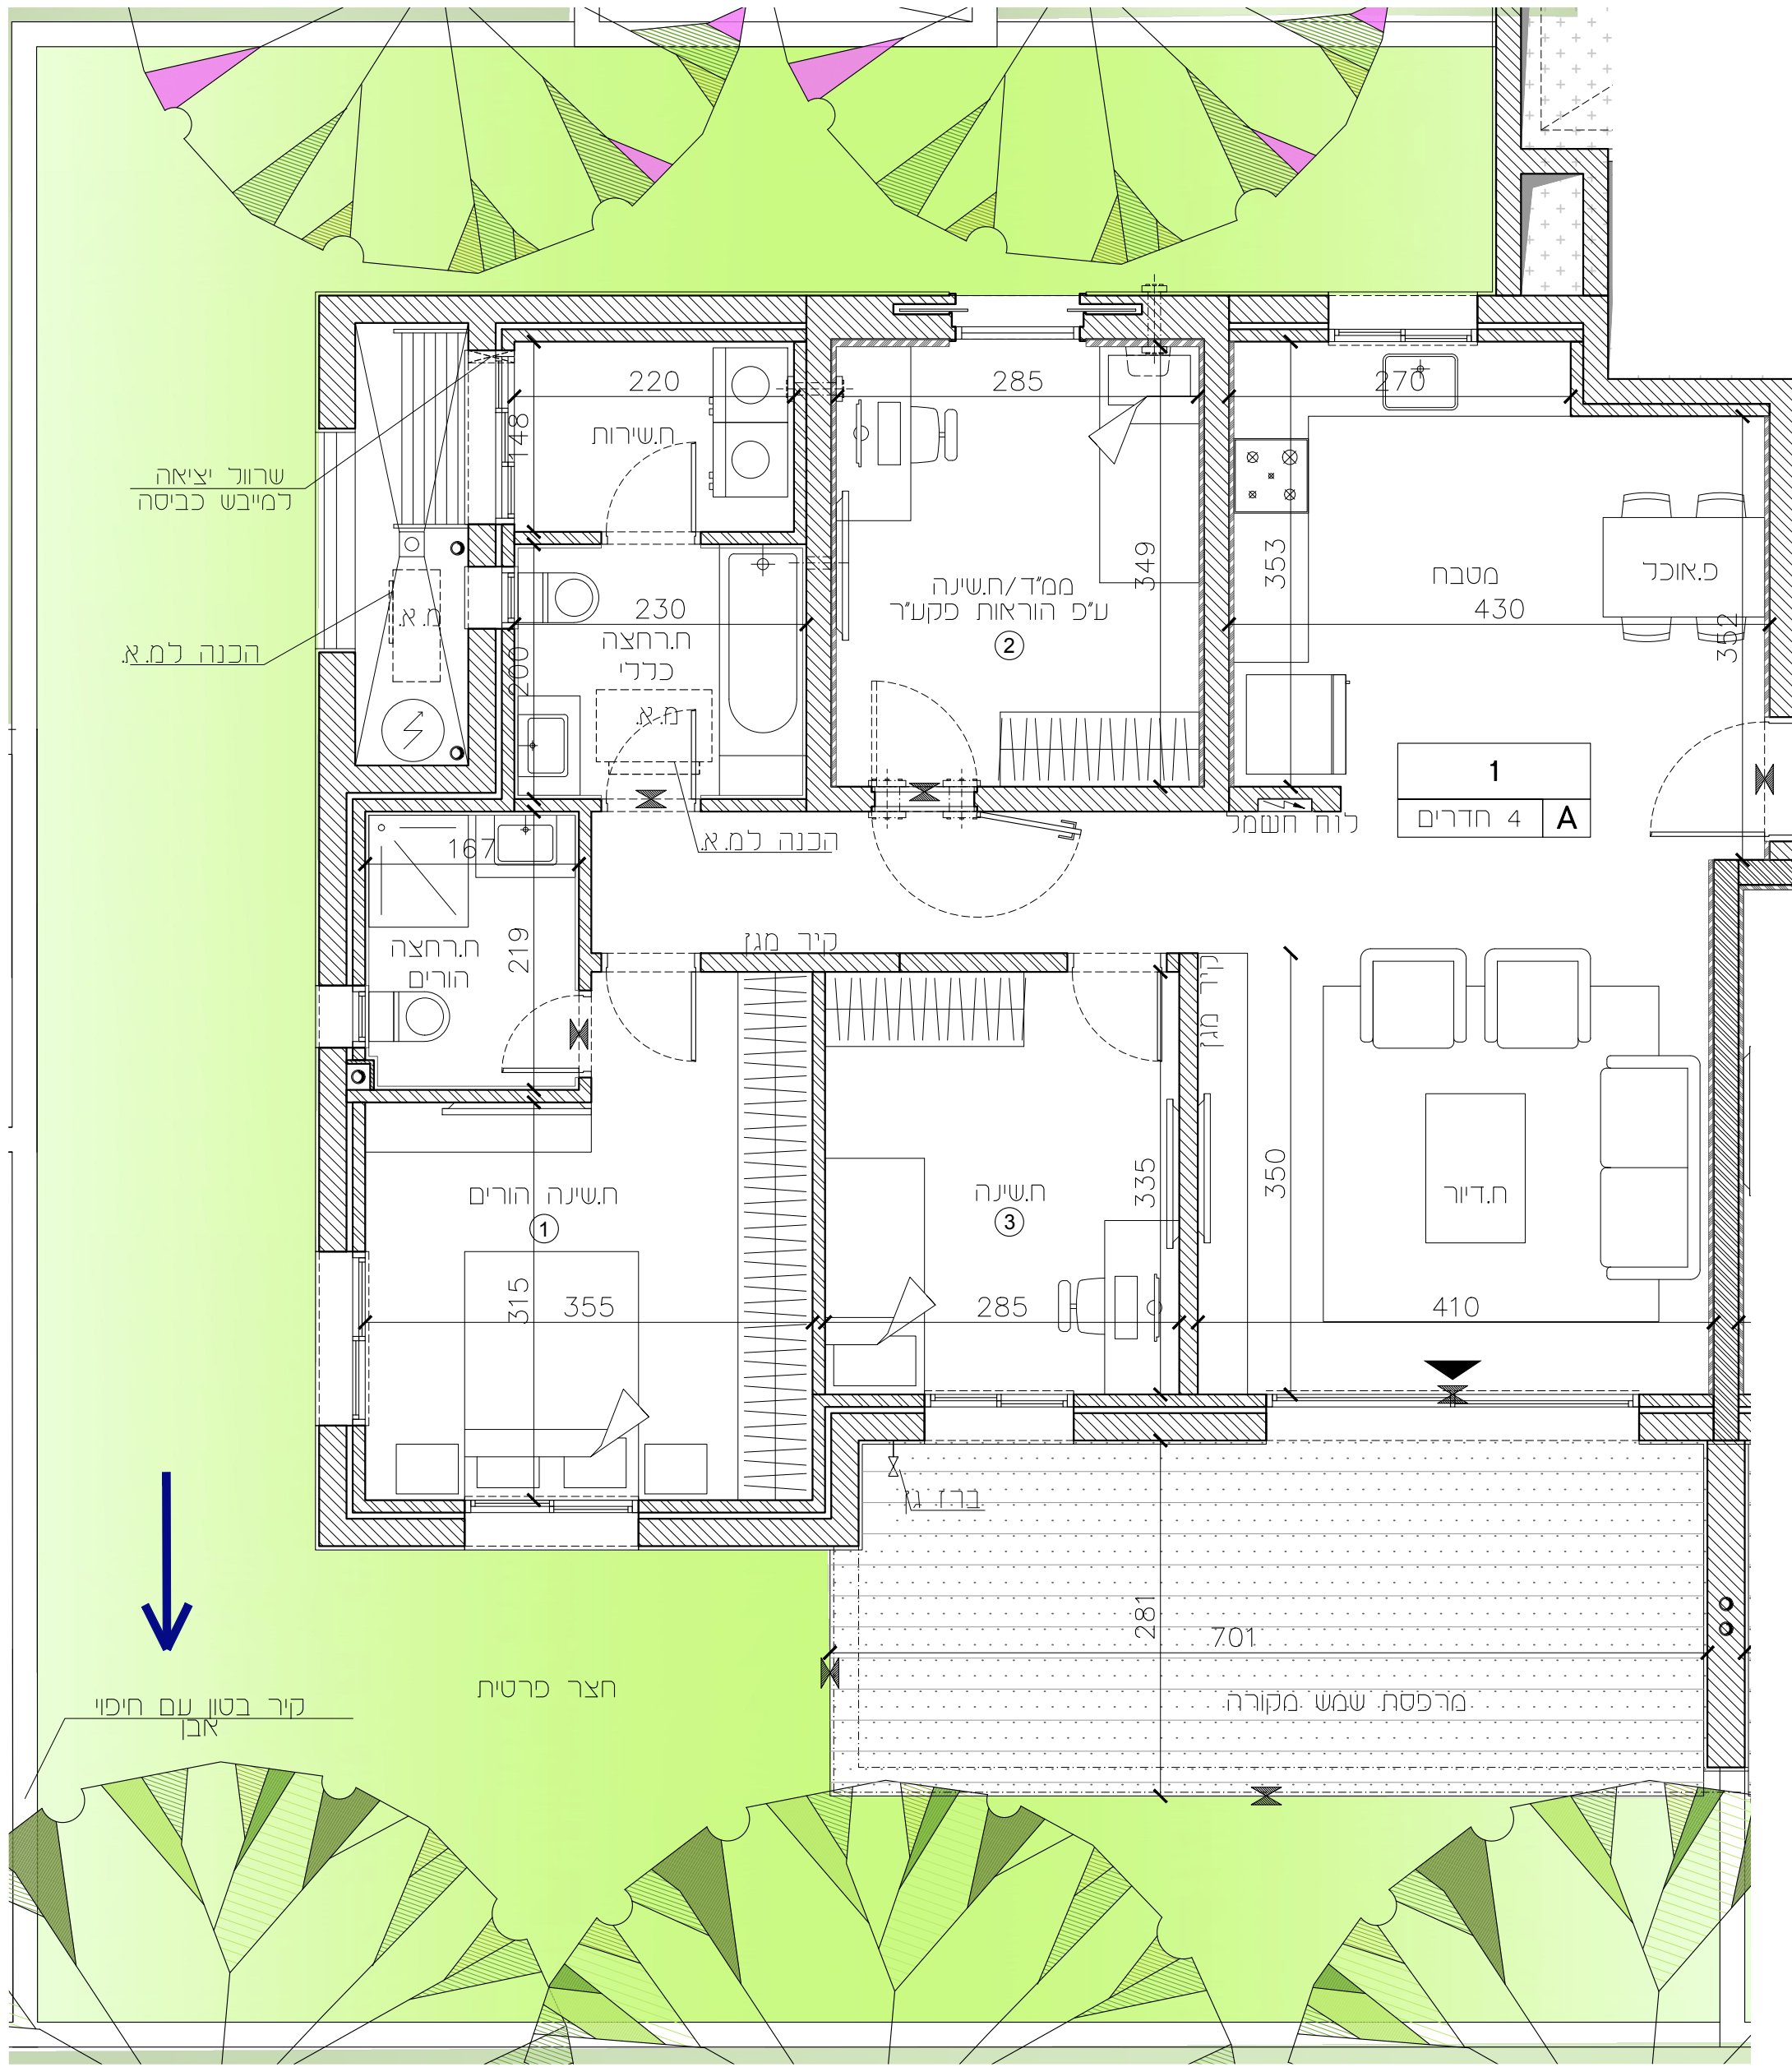

שרוך יציאה  
למייש כביסה

הכנה למ.א.

הכנה למ.א.



קיר בטון עם חיפוי  
אבן

חצר פרטית

מרפסת שמש מקורה

מגרש	218
שיפוס	E
בניין	D2=46
קומה	0
דירות	2

מהדורה: 01



ק.מ.: 1:50

תאריך עדכון: 28.08.2024

שטח דירה מוכר: 171.18 מ"ר

שטח חצר מוכר: 186.13 מ"ר

תכנית קומה סכמטית:

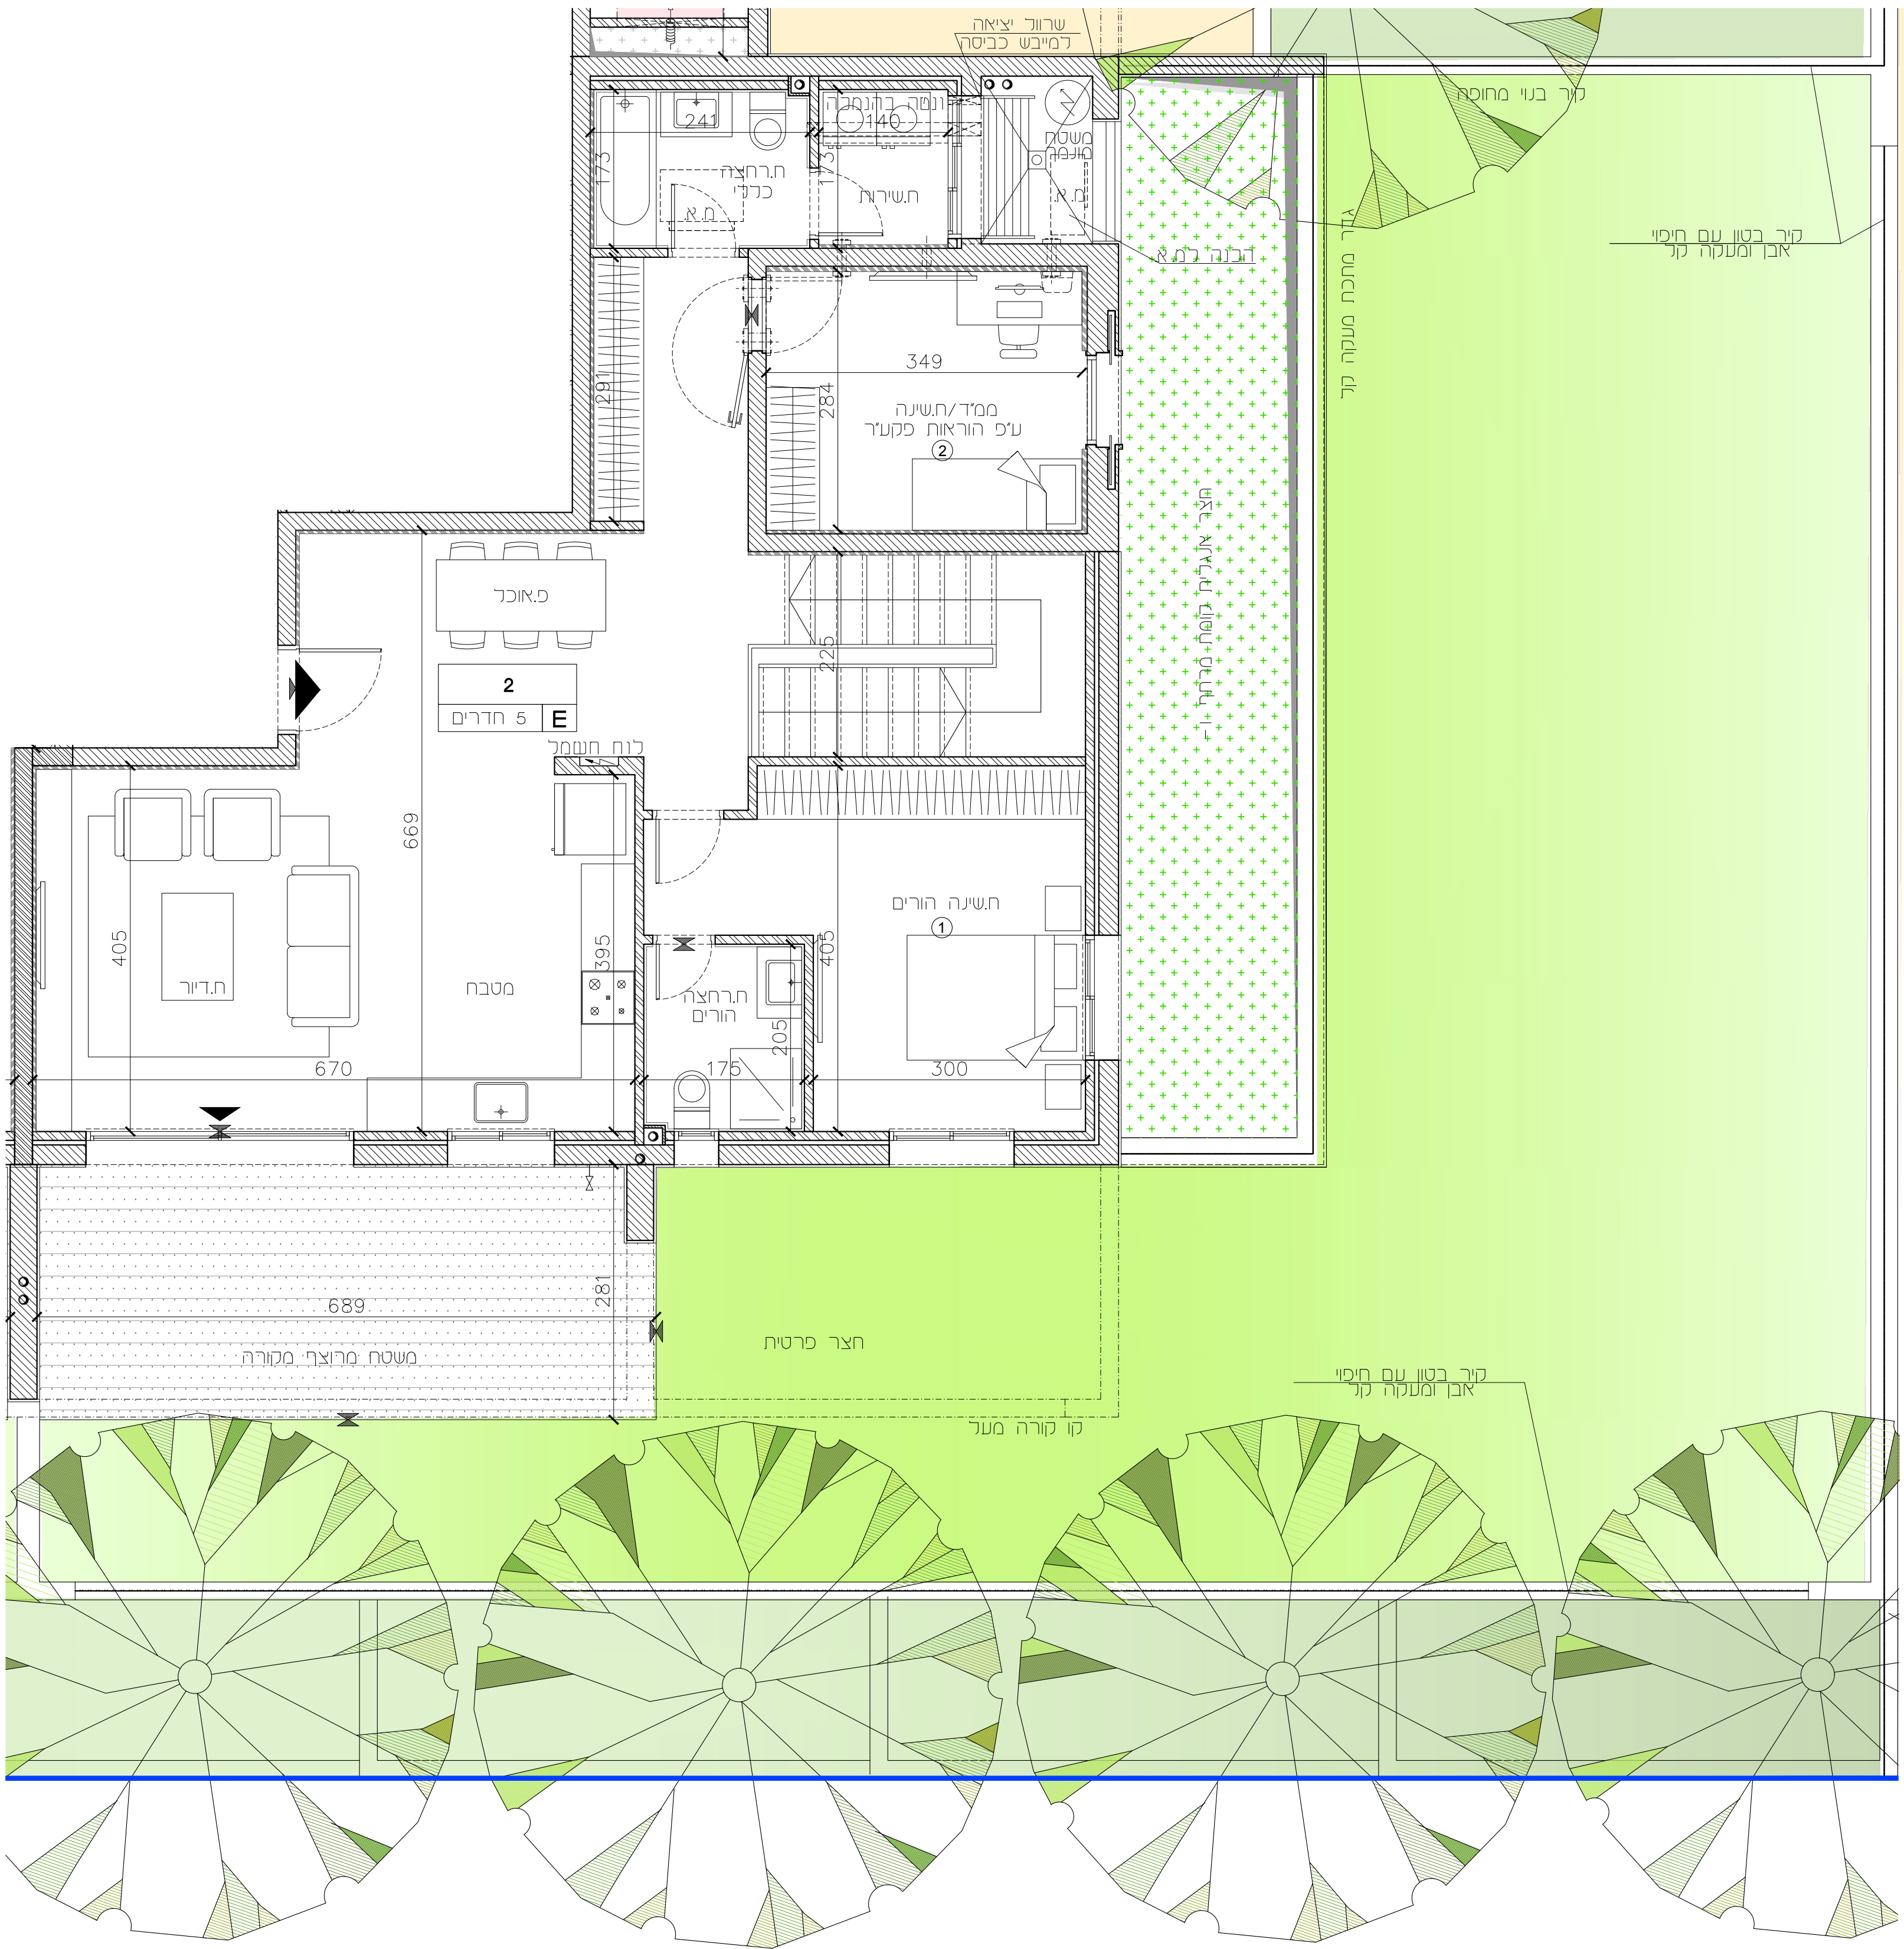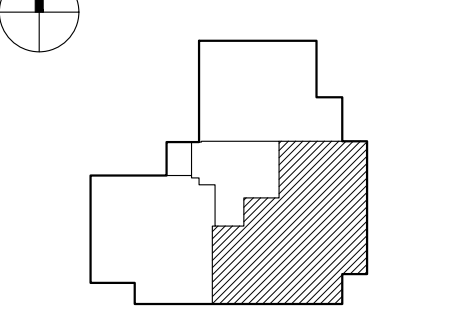

הערות:  
לאחר קבלת היתר בנייה



חיפה - מבואות דרומיים

חתימת הקונה:

חתימת המוכר:

218

מגרש

E

טיפוס

D2=46

בניין

-1

קומה

2

דירות

01

מהדורה :

1 : 50


ק.מ. :

תאריך עדכון : 28.08.2024


שטח דירה מכר: 171.18 מ"ר

שטח חצר מכר: 186.13 מ"ר

תכנית קומה סכמטית :

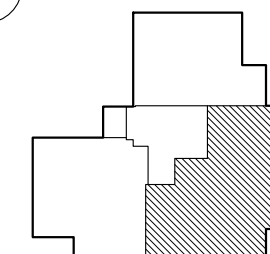

הערות :  
לאחר קבלת היתר בנייה.

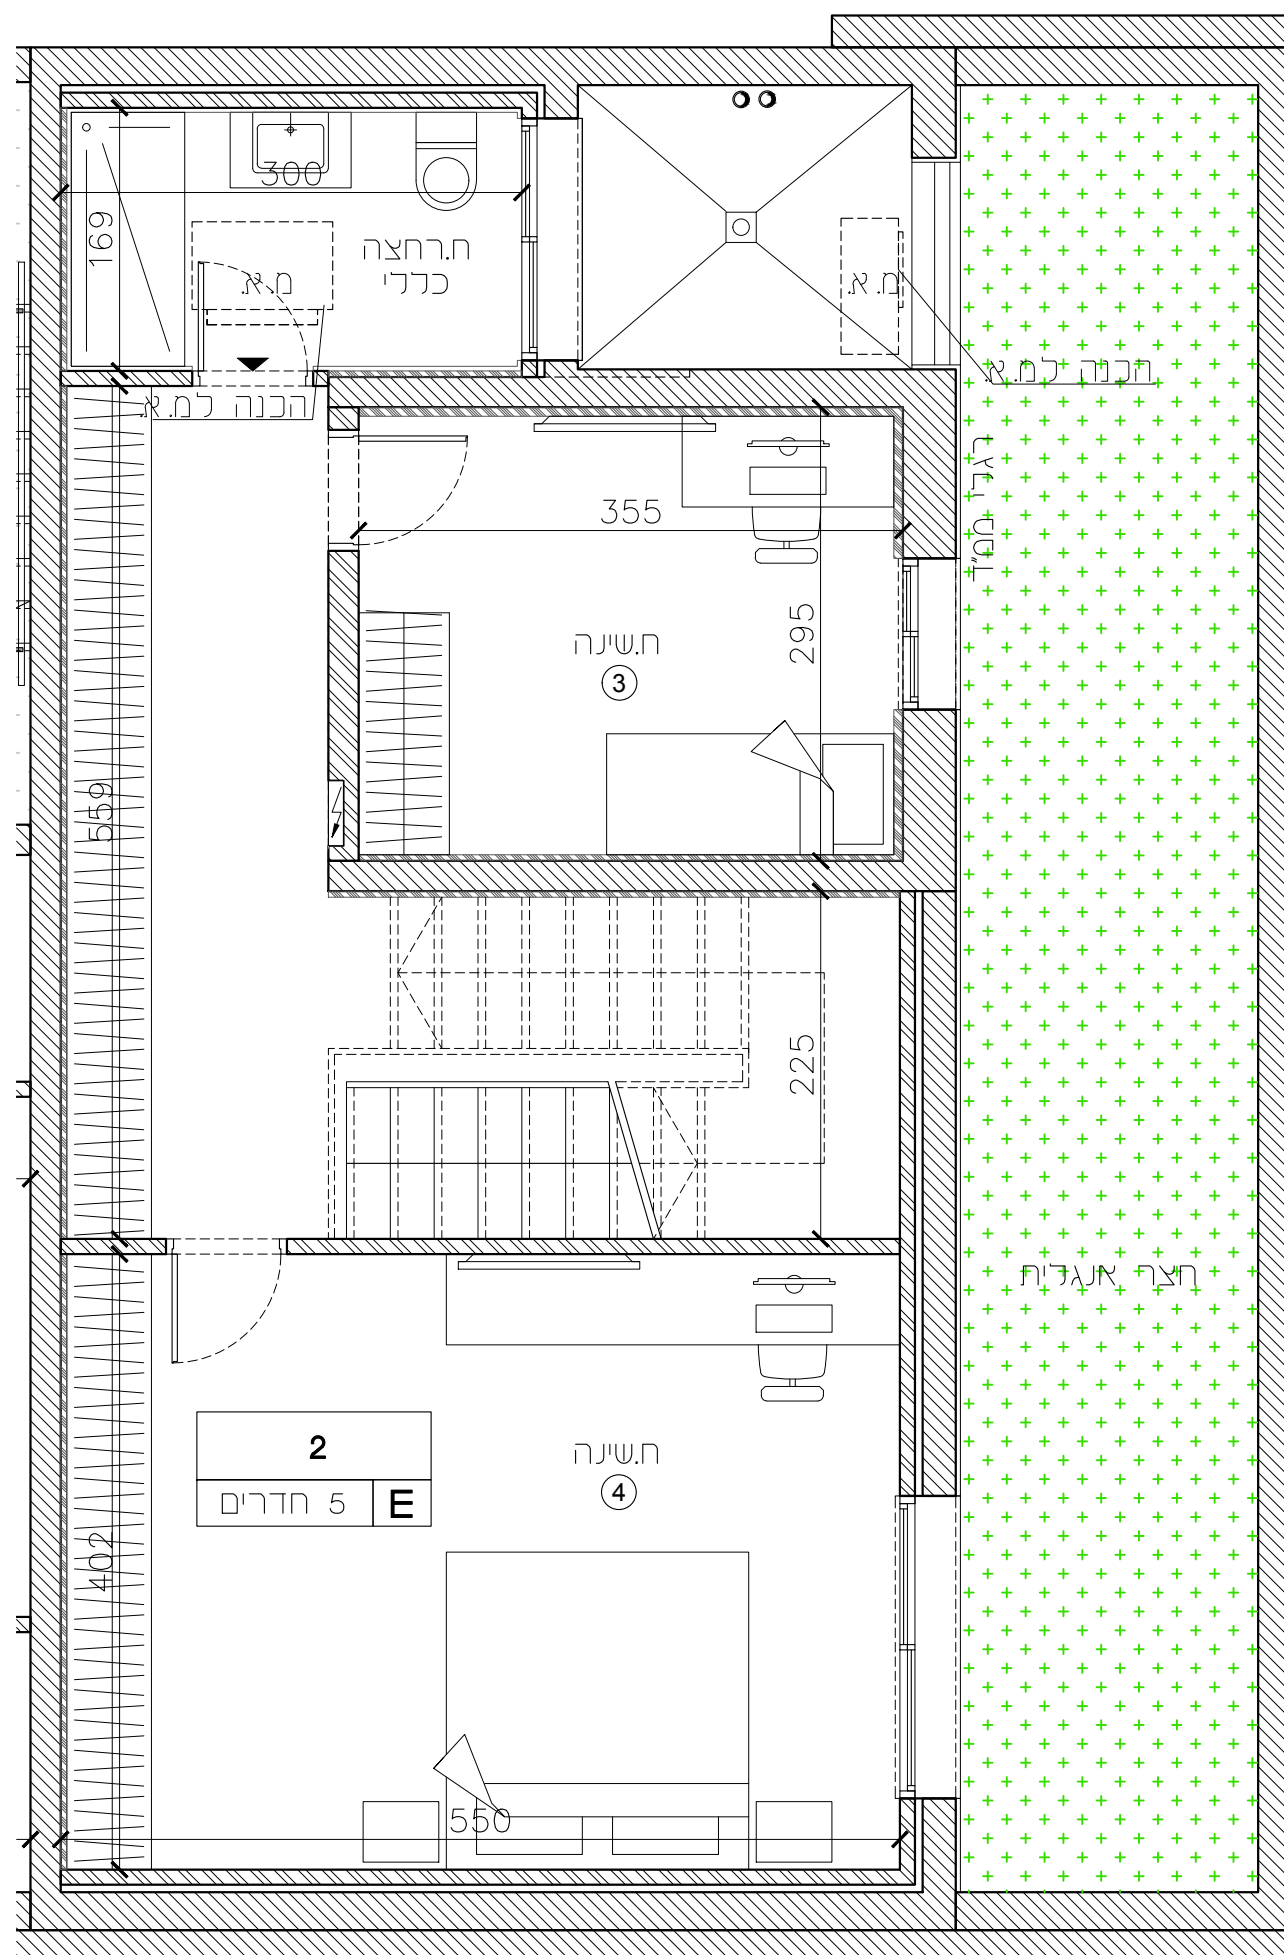

חיפה - מבואות דרומיים

חתימת הקונה:

חתימת המוכר:

מגרש	218
טיפוס	A
בניין	D2=46
קומה	1,3,5
דירות	3,9,15

מהדורה: 01


ק.מ.: 1:50

תאריך עדכון: 05.09.2024

שטח דירה מכר: 105.75 מ"ר

שטח מרפסת מכר: 20.18 מ"ר

תכנית קומה סכמטית:

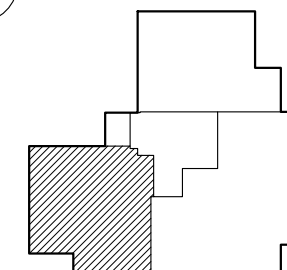

הערות:  
לאחר קבלת היתר בנייה.


שו"פ בסנוטוף אדריכלים ובני ערים בע"מ

Schwartz Besnosoff Architects & Town Planners Ltd

ת"ד 145 יפ"א חיפה 3525114 טל 04-8371844 פקס 04-8378813

145a Derech Yaffo St. Haifa 3525114 IL. Tel: +972-4-8371844 Fax: +972-4-8378813

www.arch-sb.com office@arch-sb.com

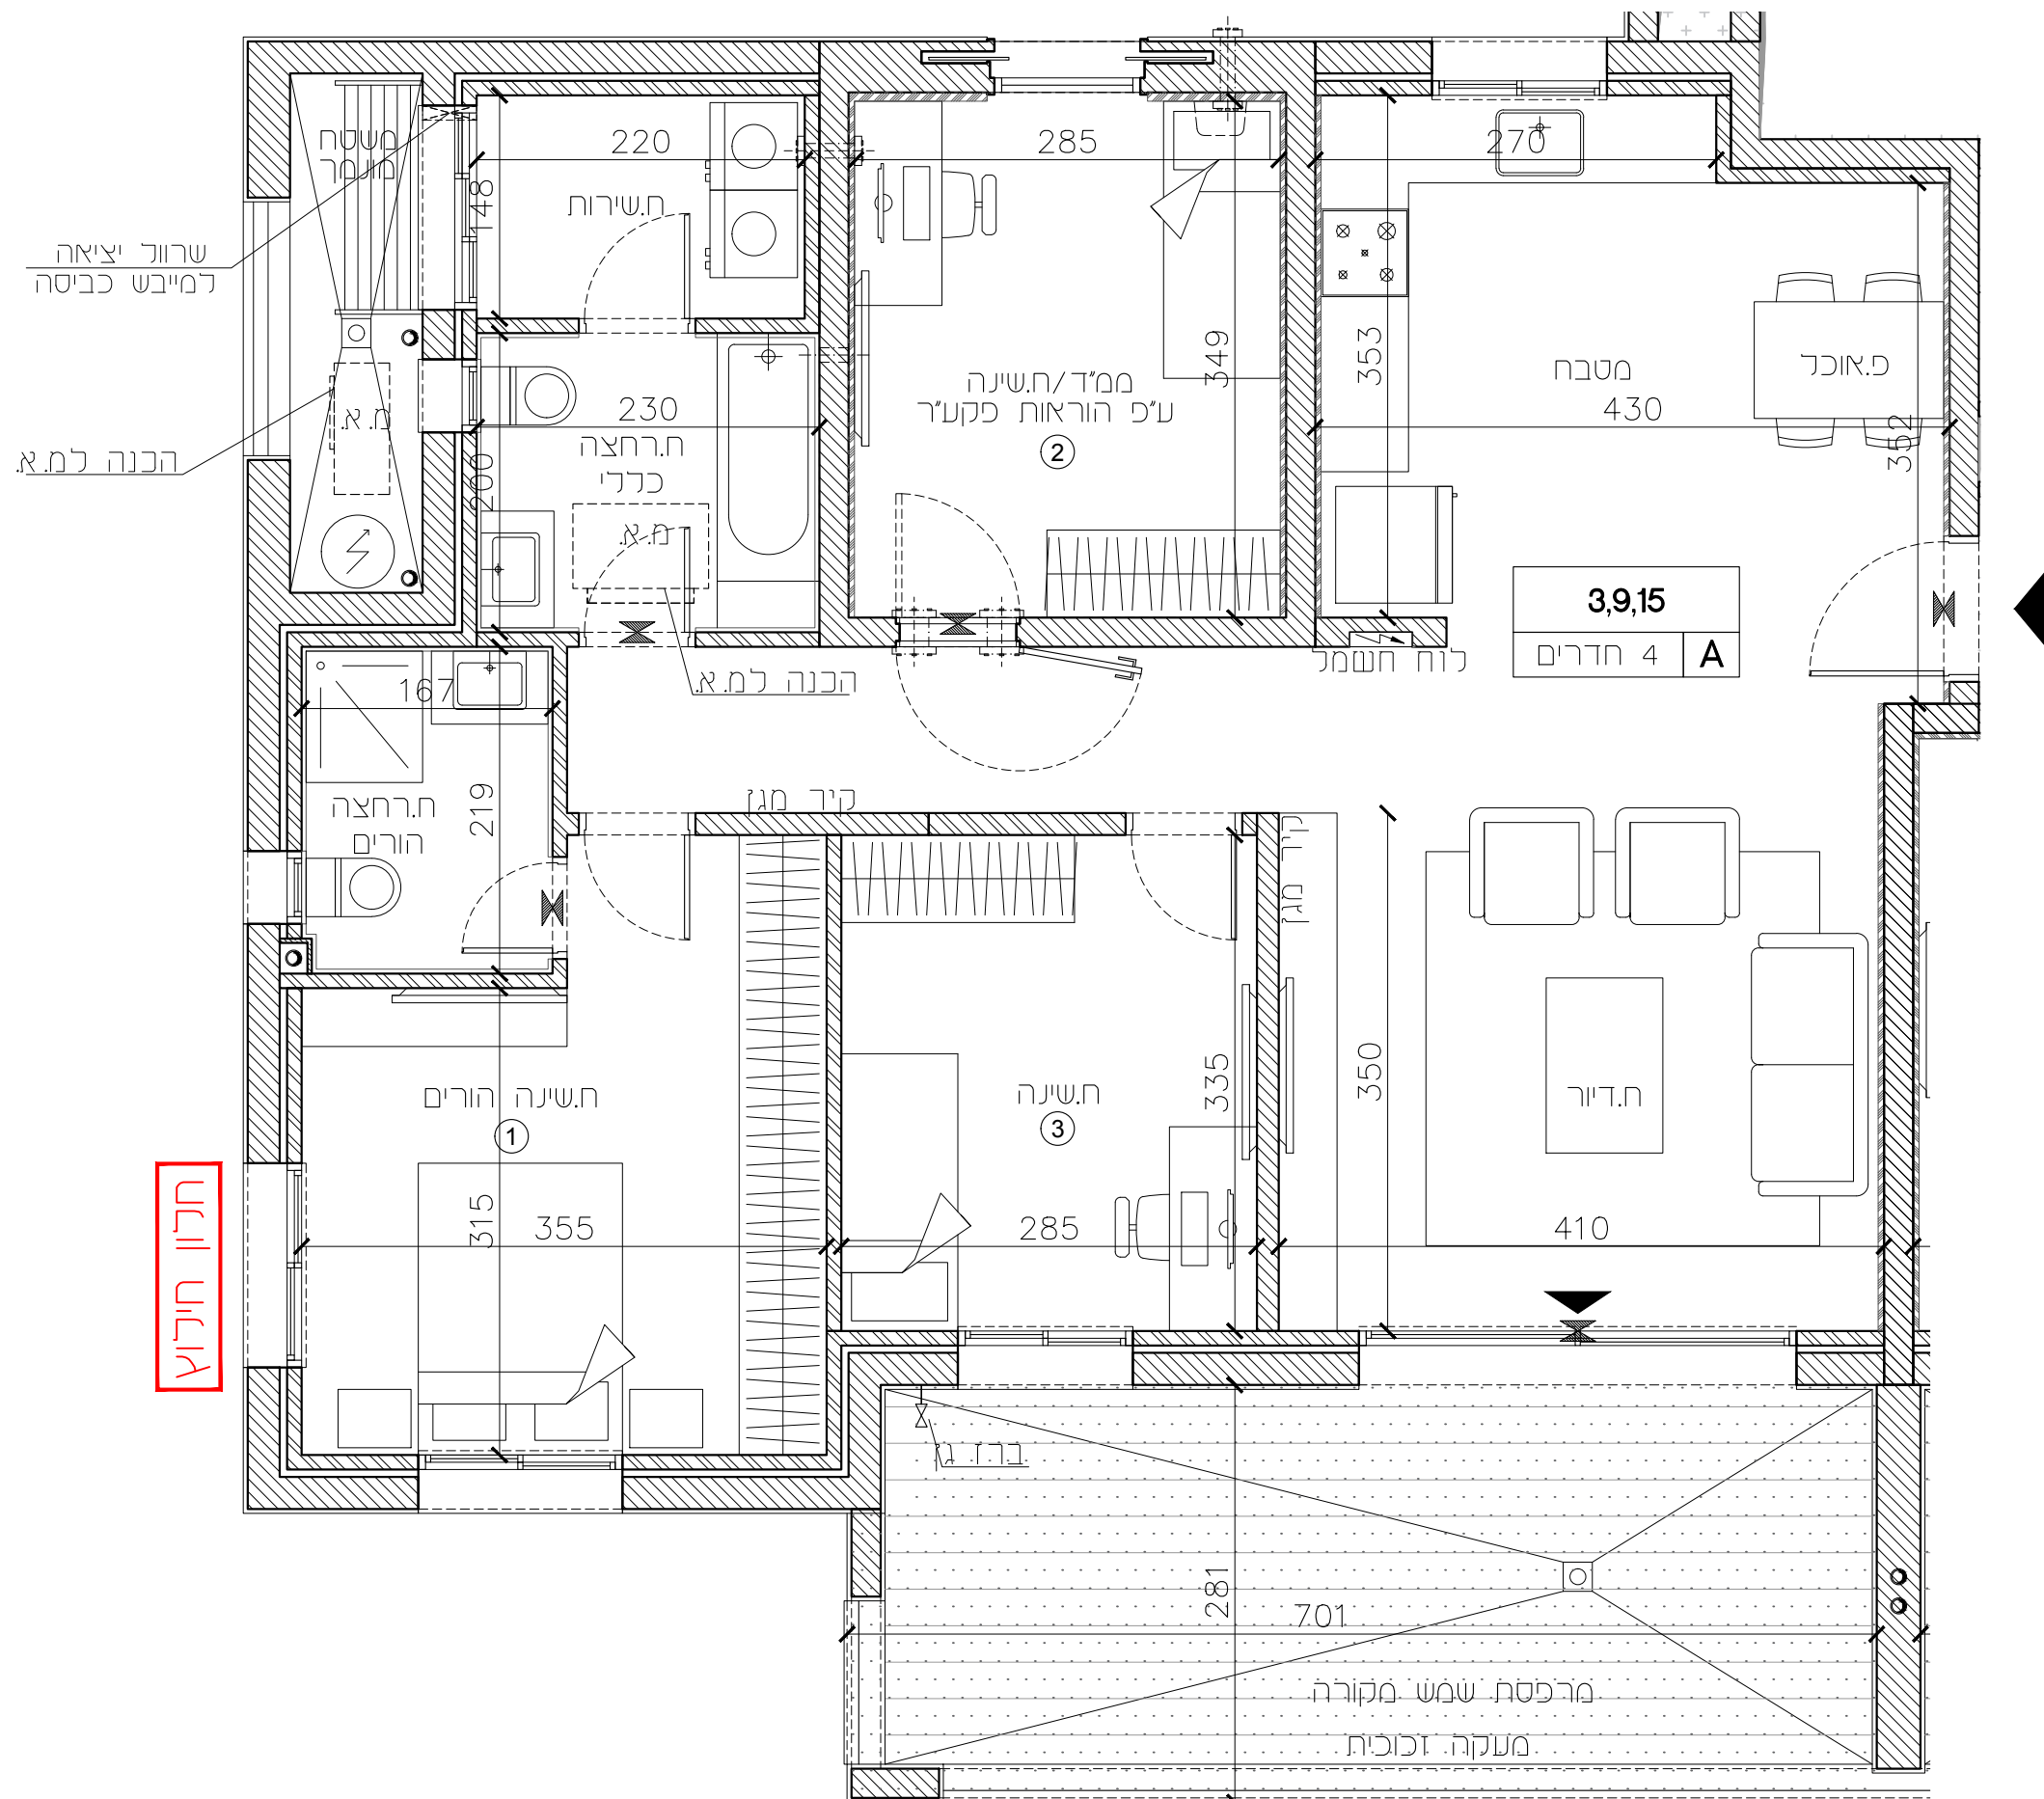

שרוול יציאה  
למייבש כביסה

הכנה ל.מ.א.

הכנה ל.מ.א.

חלון חילוץ

מרפסת שמש מקורה  
מעקה זכוכית

חיפה - מבואות דרומיים

חתימת הקונה:

חתימת המוכר:

מגרש	218
טיפוס	B
בניין	D2=46
קומה	1,3,5
דירות	4,10,16

מהדורה : 01


ק.מ. : 1 : 50

תאריך עדכון : 05.09.2024


שטח דירה מכה : 110.32 מ"ר

שטח מרפסת מכה : 19.83 מ"ר

תכנית קומה סכמטית :

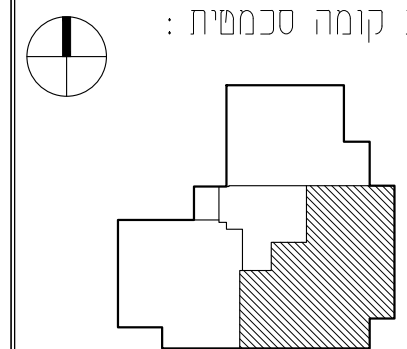

הערות :  
לאחר קבלת היתר בנייה.

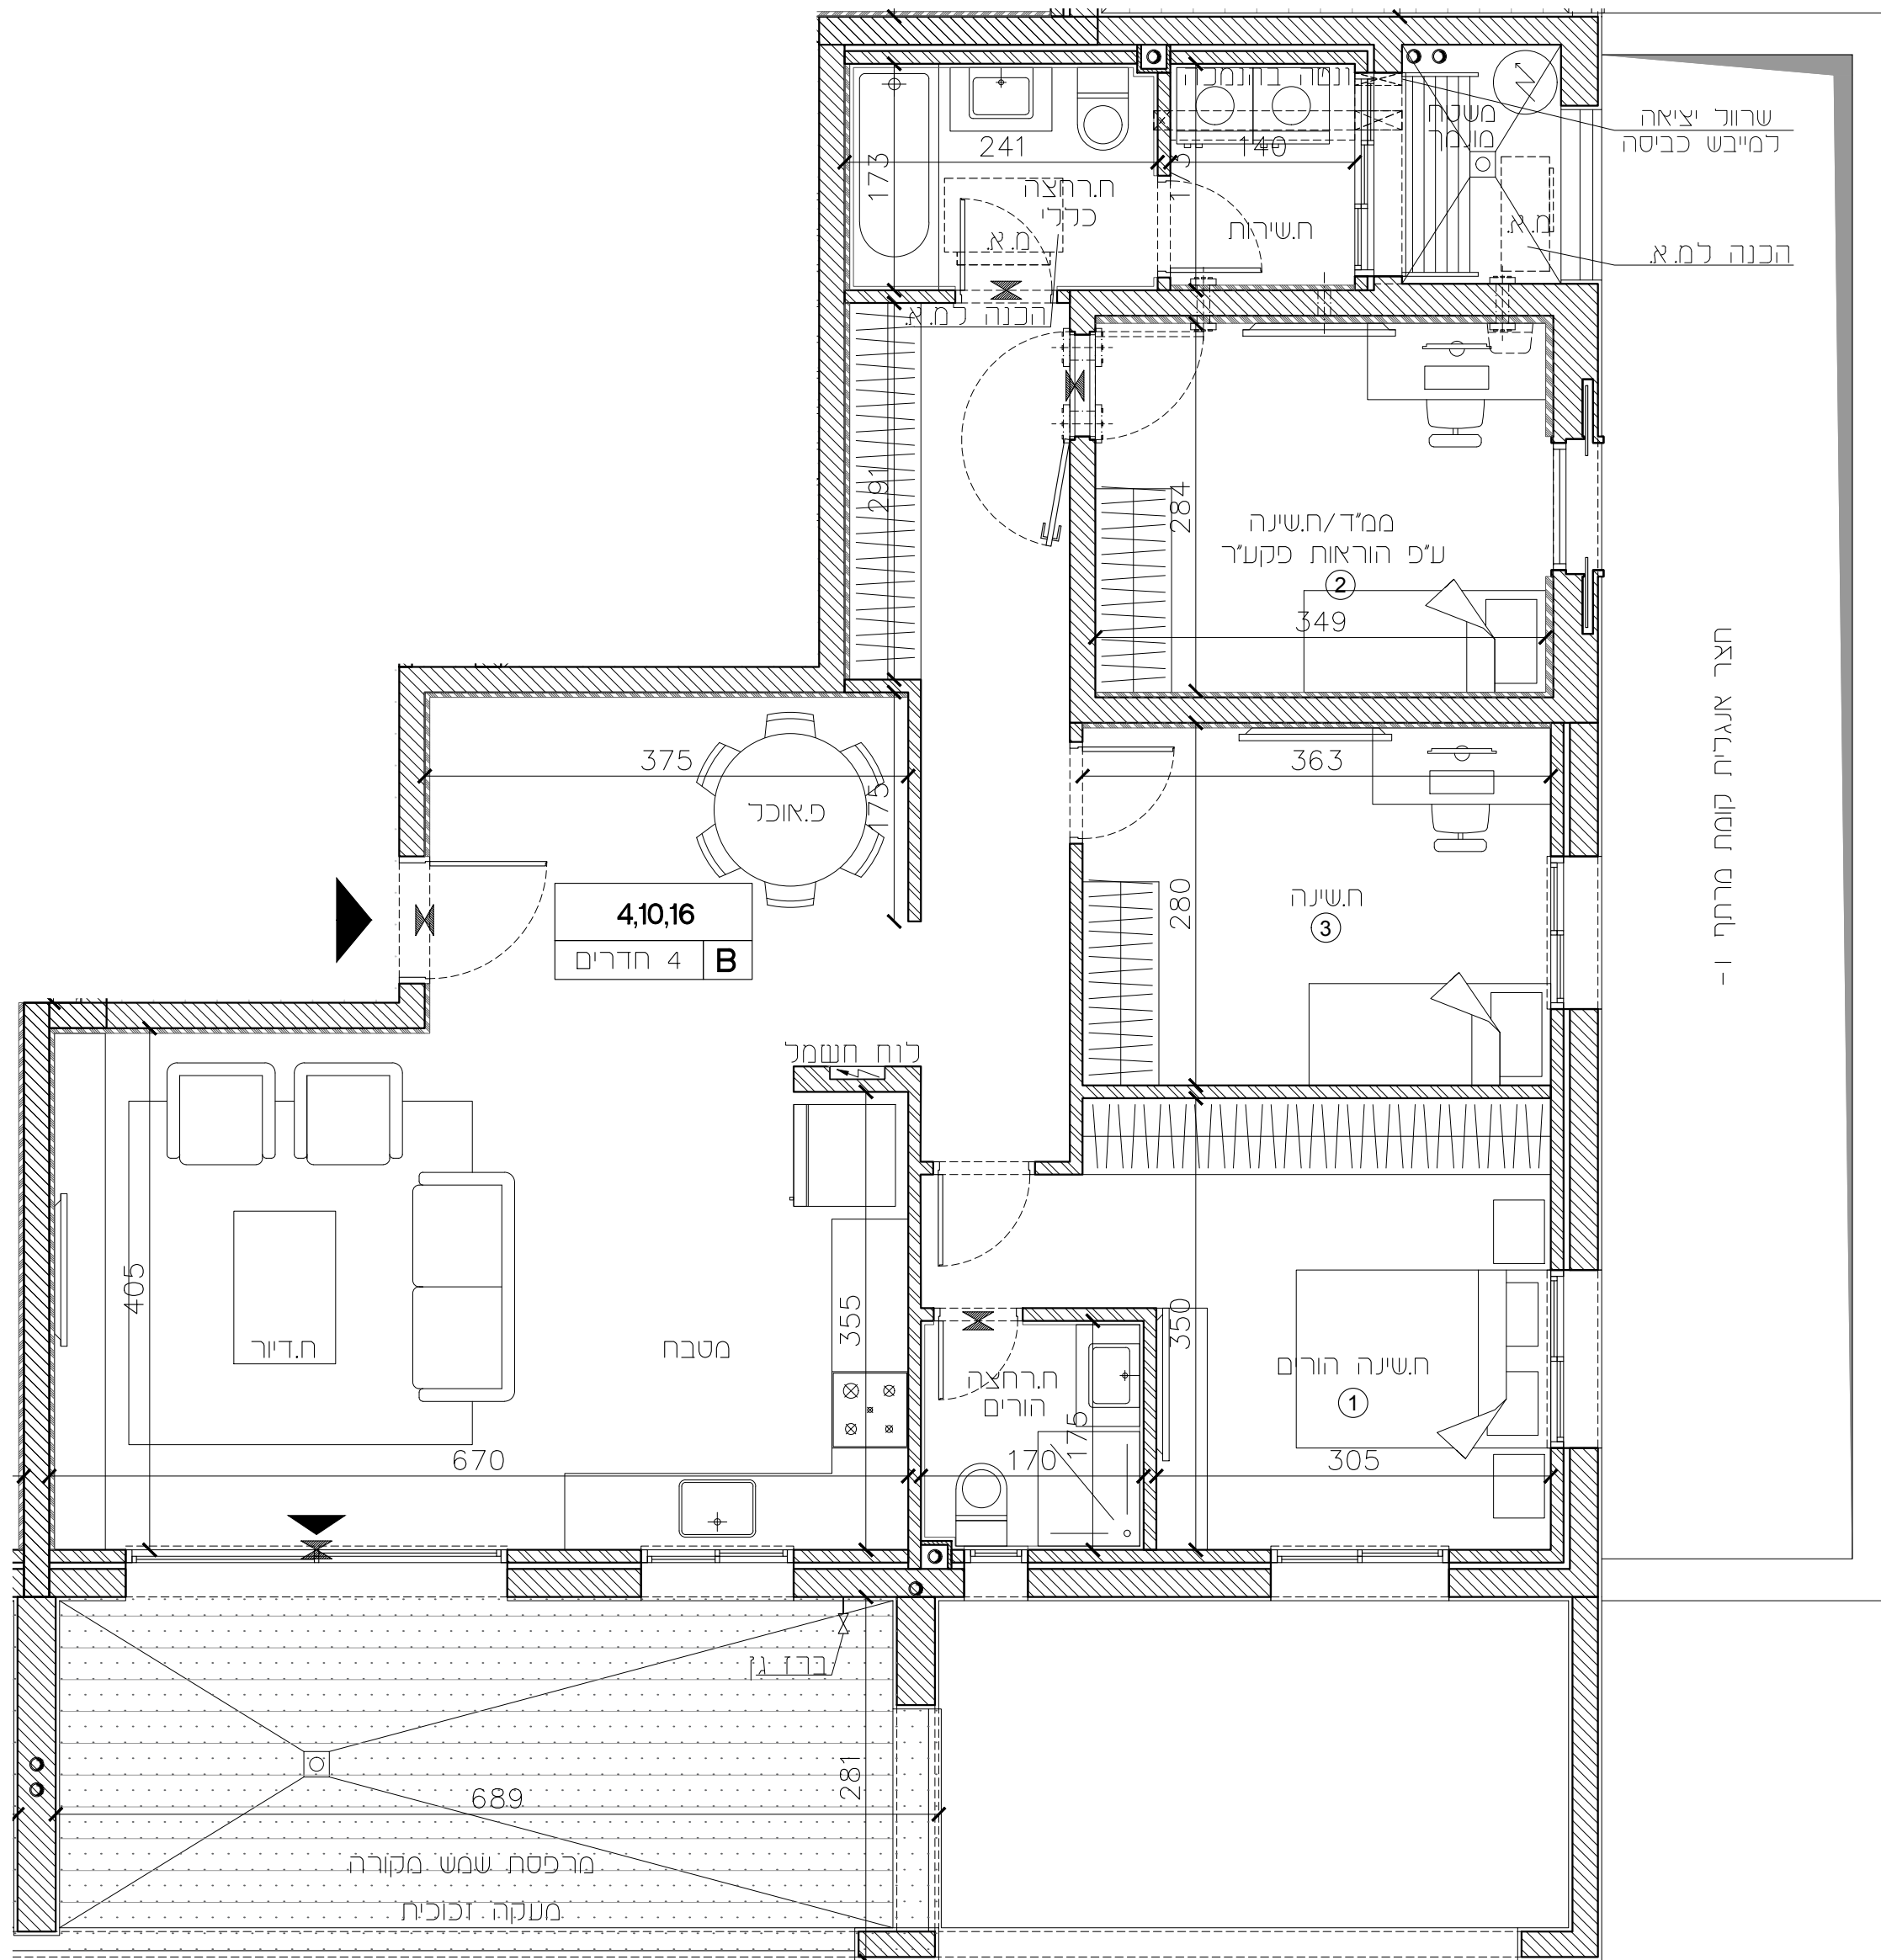

חיפה - מבואות דרומיים

חתימת הקונה:

חתימת המוכר:

מגרש	218
טיפוס	D
בניין	D2=46
קומה	1,3,5
דירות	5,11,17

מהדורה: 01


ק.מ.: 1:50

תאריך עדכון: 05.09.2024

שטח דירה מוכר: 106.44 מ"ר


שטח מרפסת מוכר: 15.41 מ"ר

תכנית קומה סכמטית:

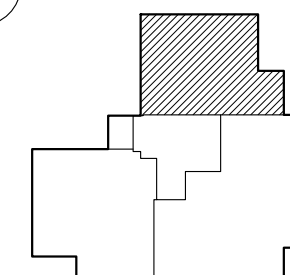

הערות:

לאחר קבלת היתר בנייה.

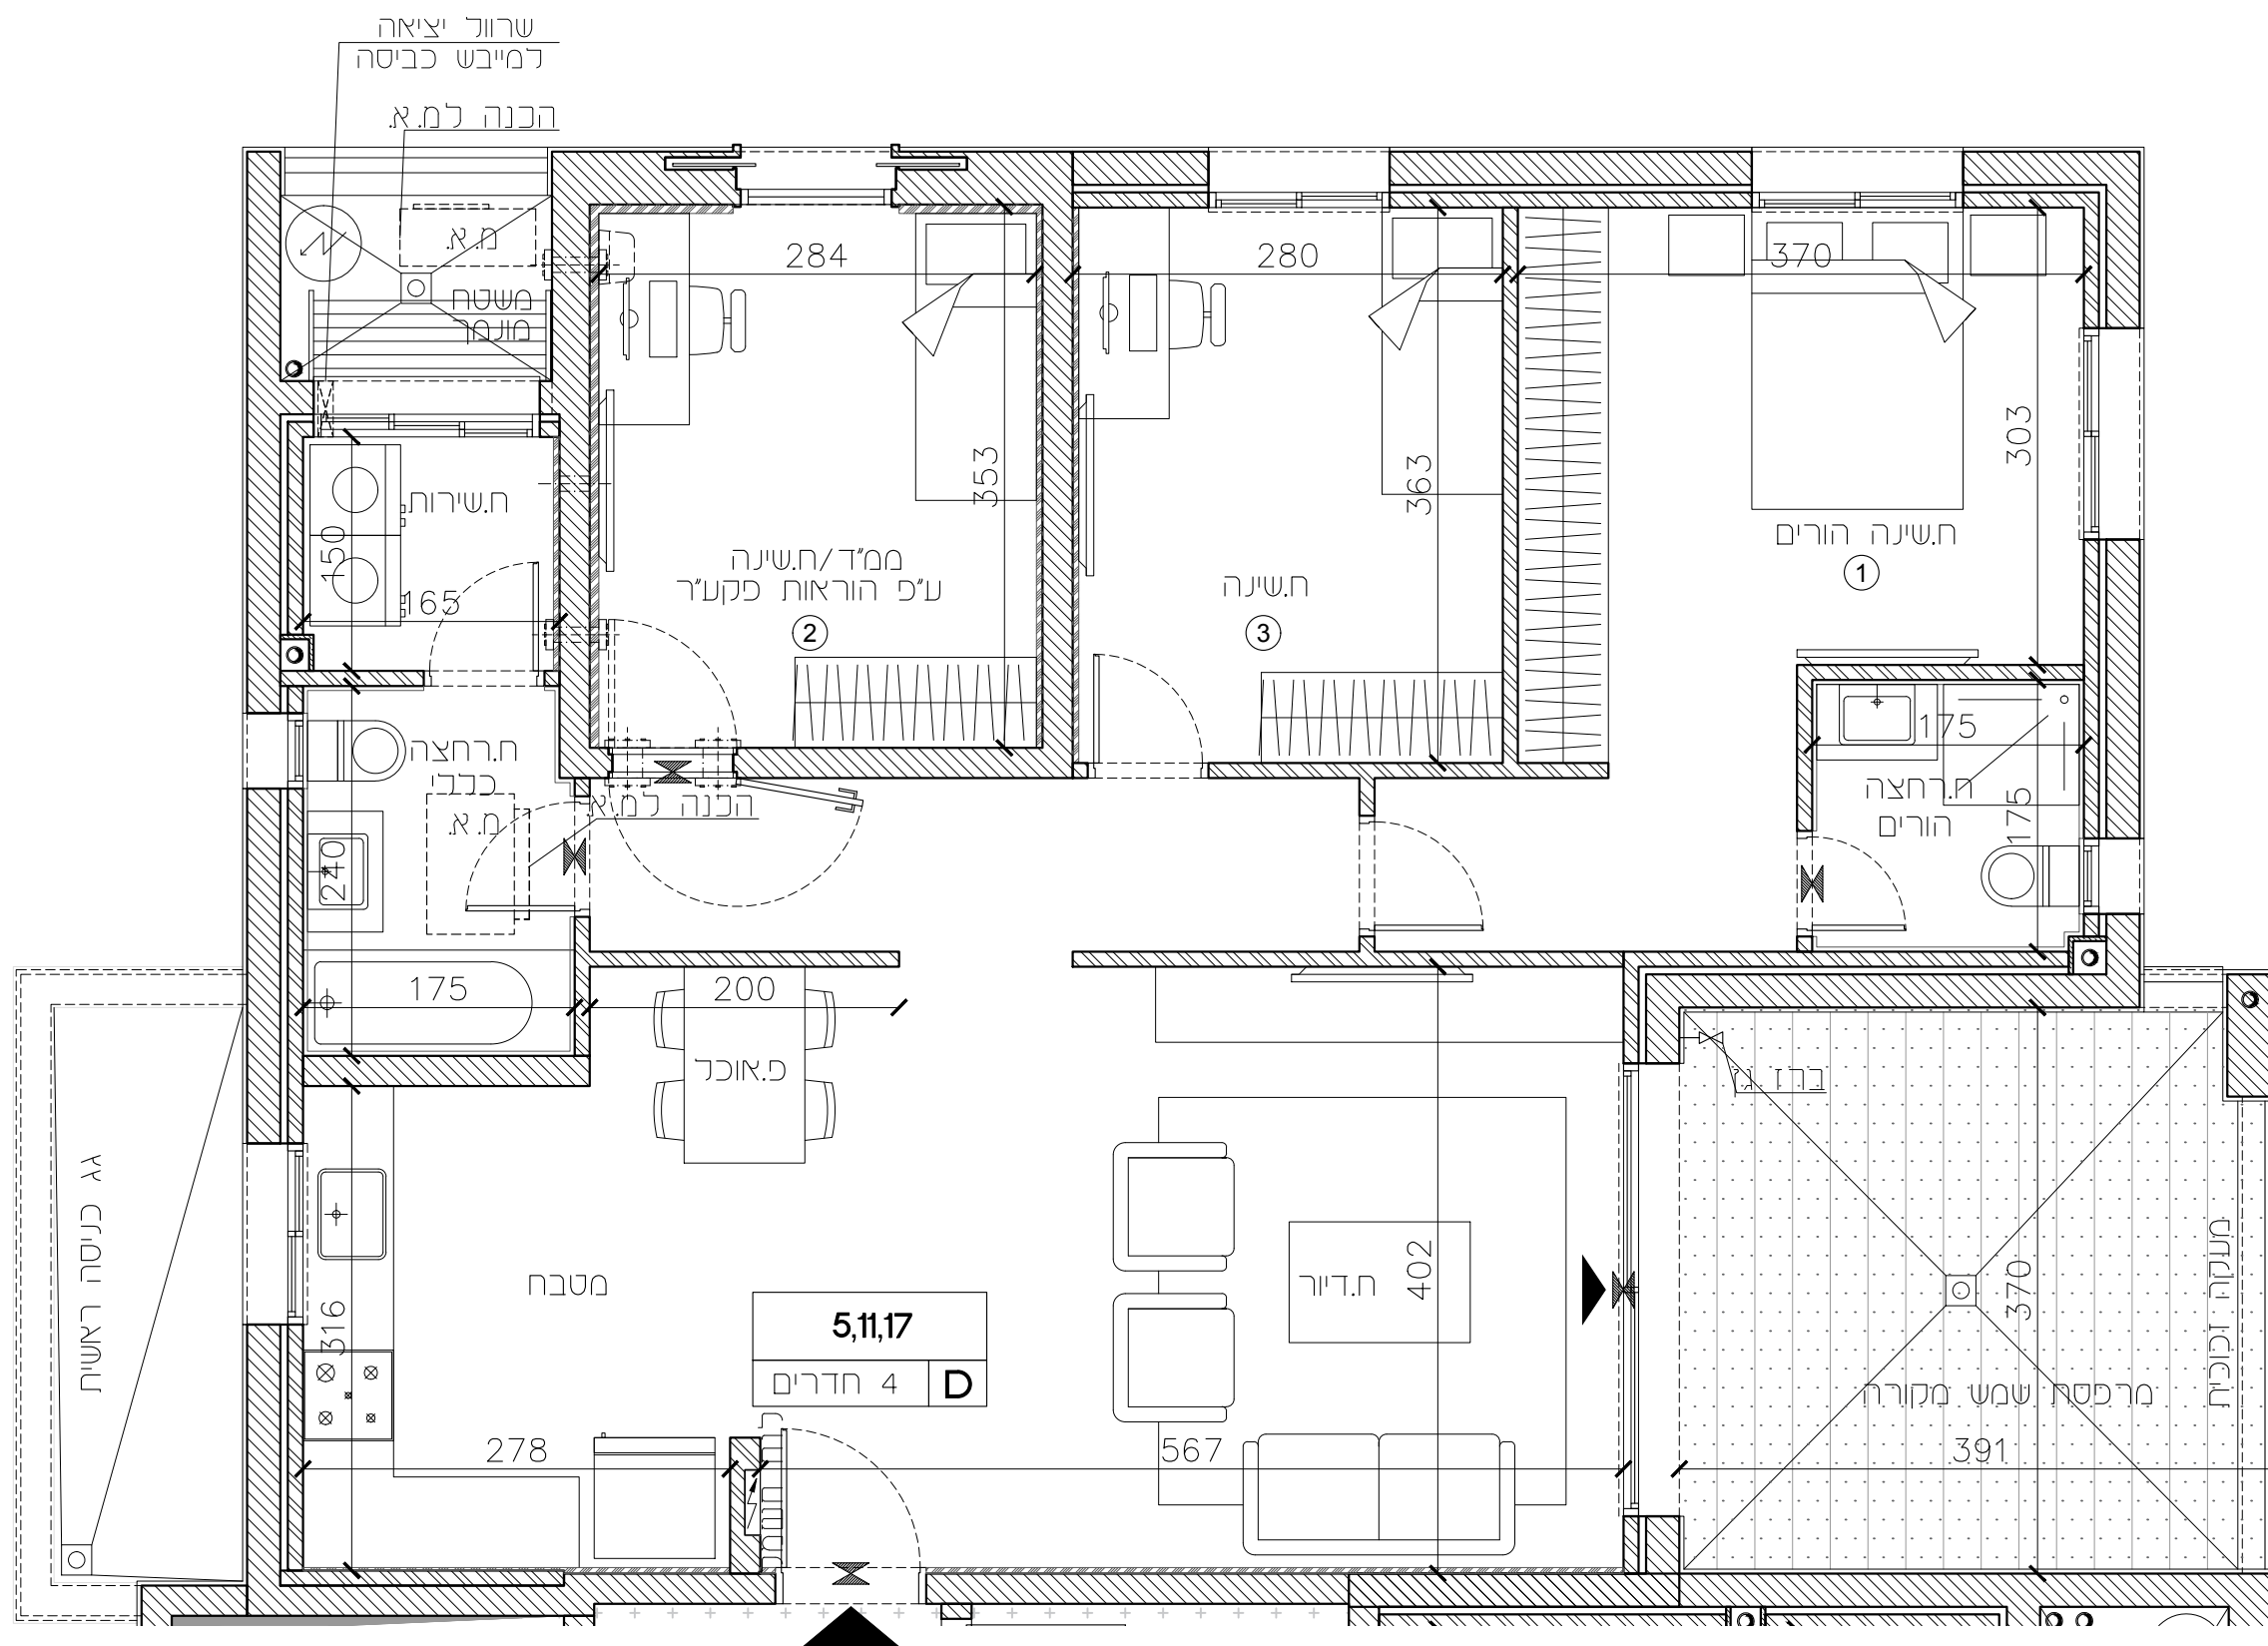

חיפה - מבואות דרומיים

חתימת הקונה:

חתימת המוכר:

מגרש	218
טיפוס	A
בניין	D2=46
קומה	2,4,6
דירות	6,12,18

מהדורה: 01


ק.מ.: 1:50

תאריך עדכון: 05.09.2024


שטח דירה מכר: 105.75 מ"ר

שטח מרפסת מכר: 20.18 מ"ר

תכנית קומה סכמטית:

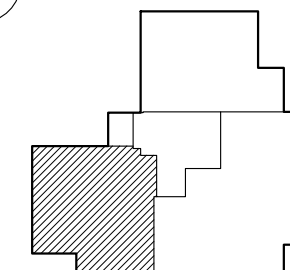

הערות:  
לאחר קבלת היתר בנייה.

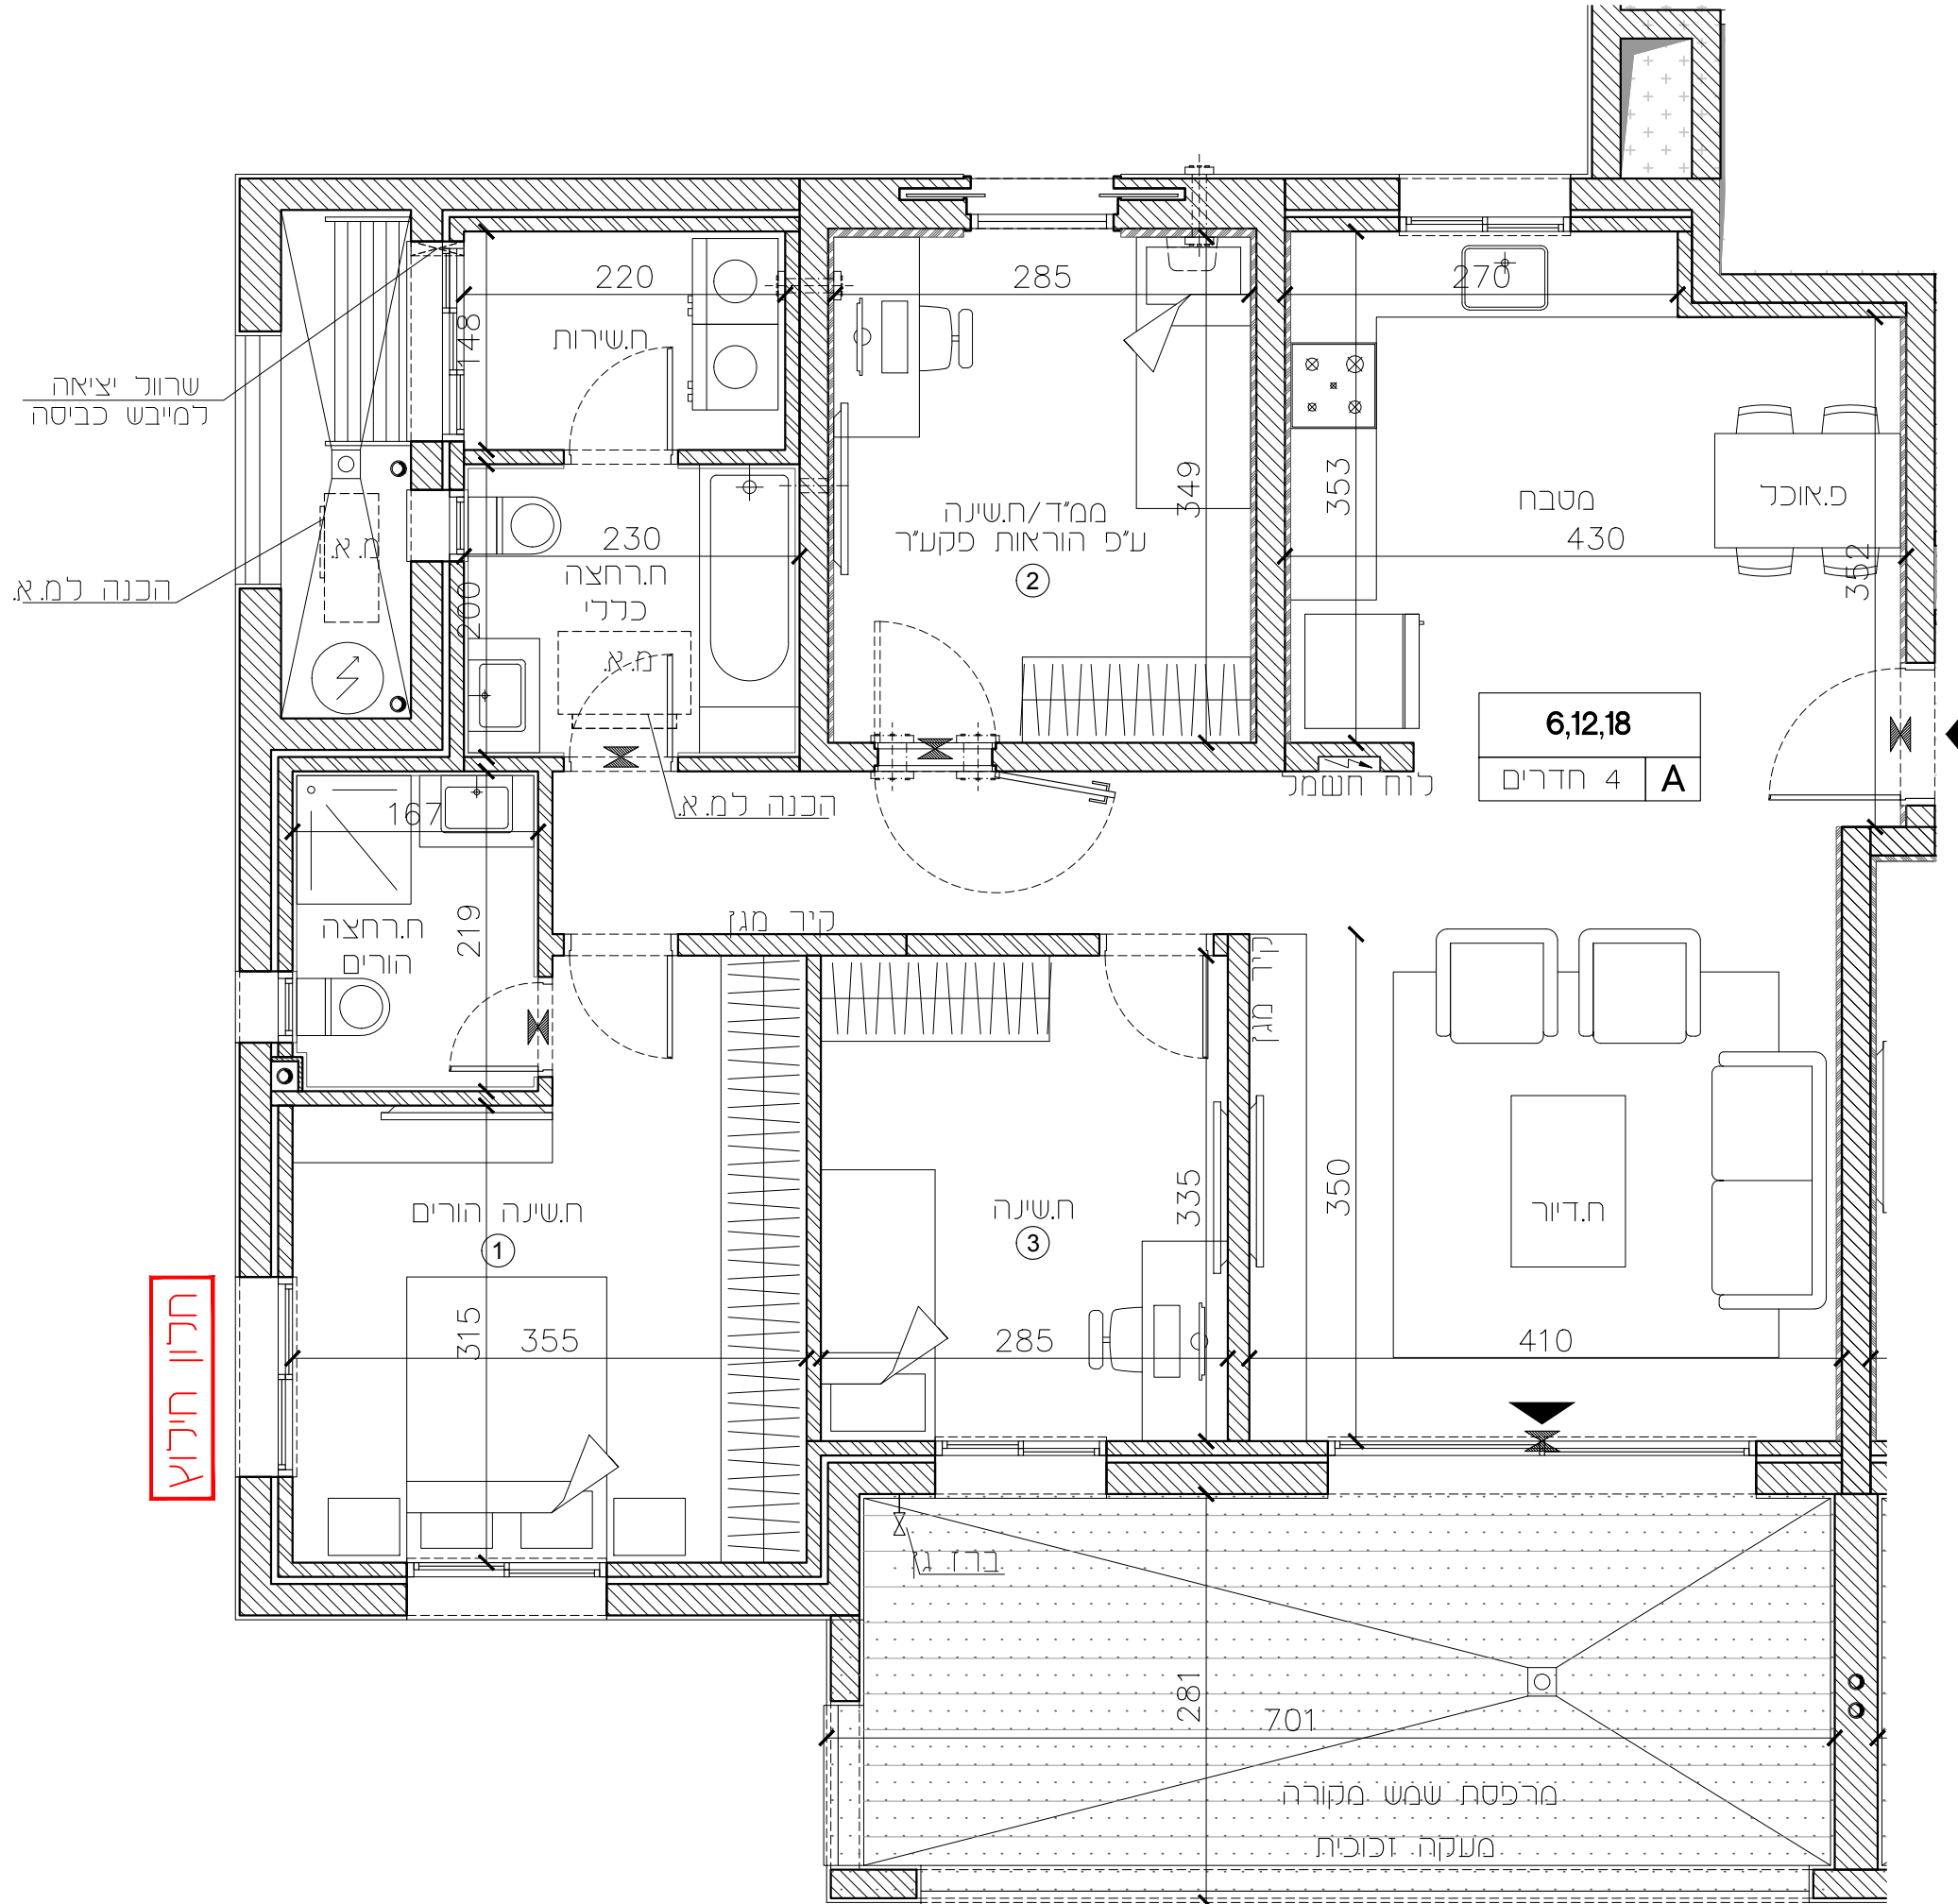

חלון חילוץ



חיפה - מבואות דרומיים

חתימת הקונה:

חתימת המוכר:

מגרש 218

טיפוס B

בניין D2=46

קומה 2,4,6

דירות 7,13,19

מהדורה: 01


ק.מ.: 1:50

תאריך עדכון: 05.09.2024


שטח דירה מכר: 110.32 מ"ר

שטח מרפסת מכר: 19.83 מ"ר

תכנית קומה סכמטית:

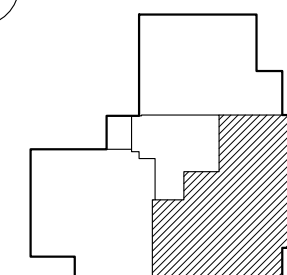

הערות:  
לאחר קבלת היתר בנייה.

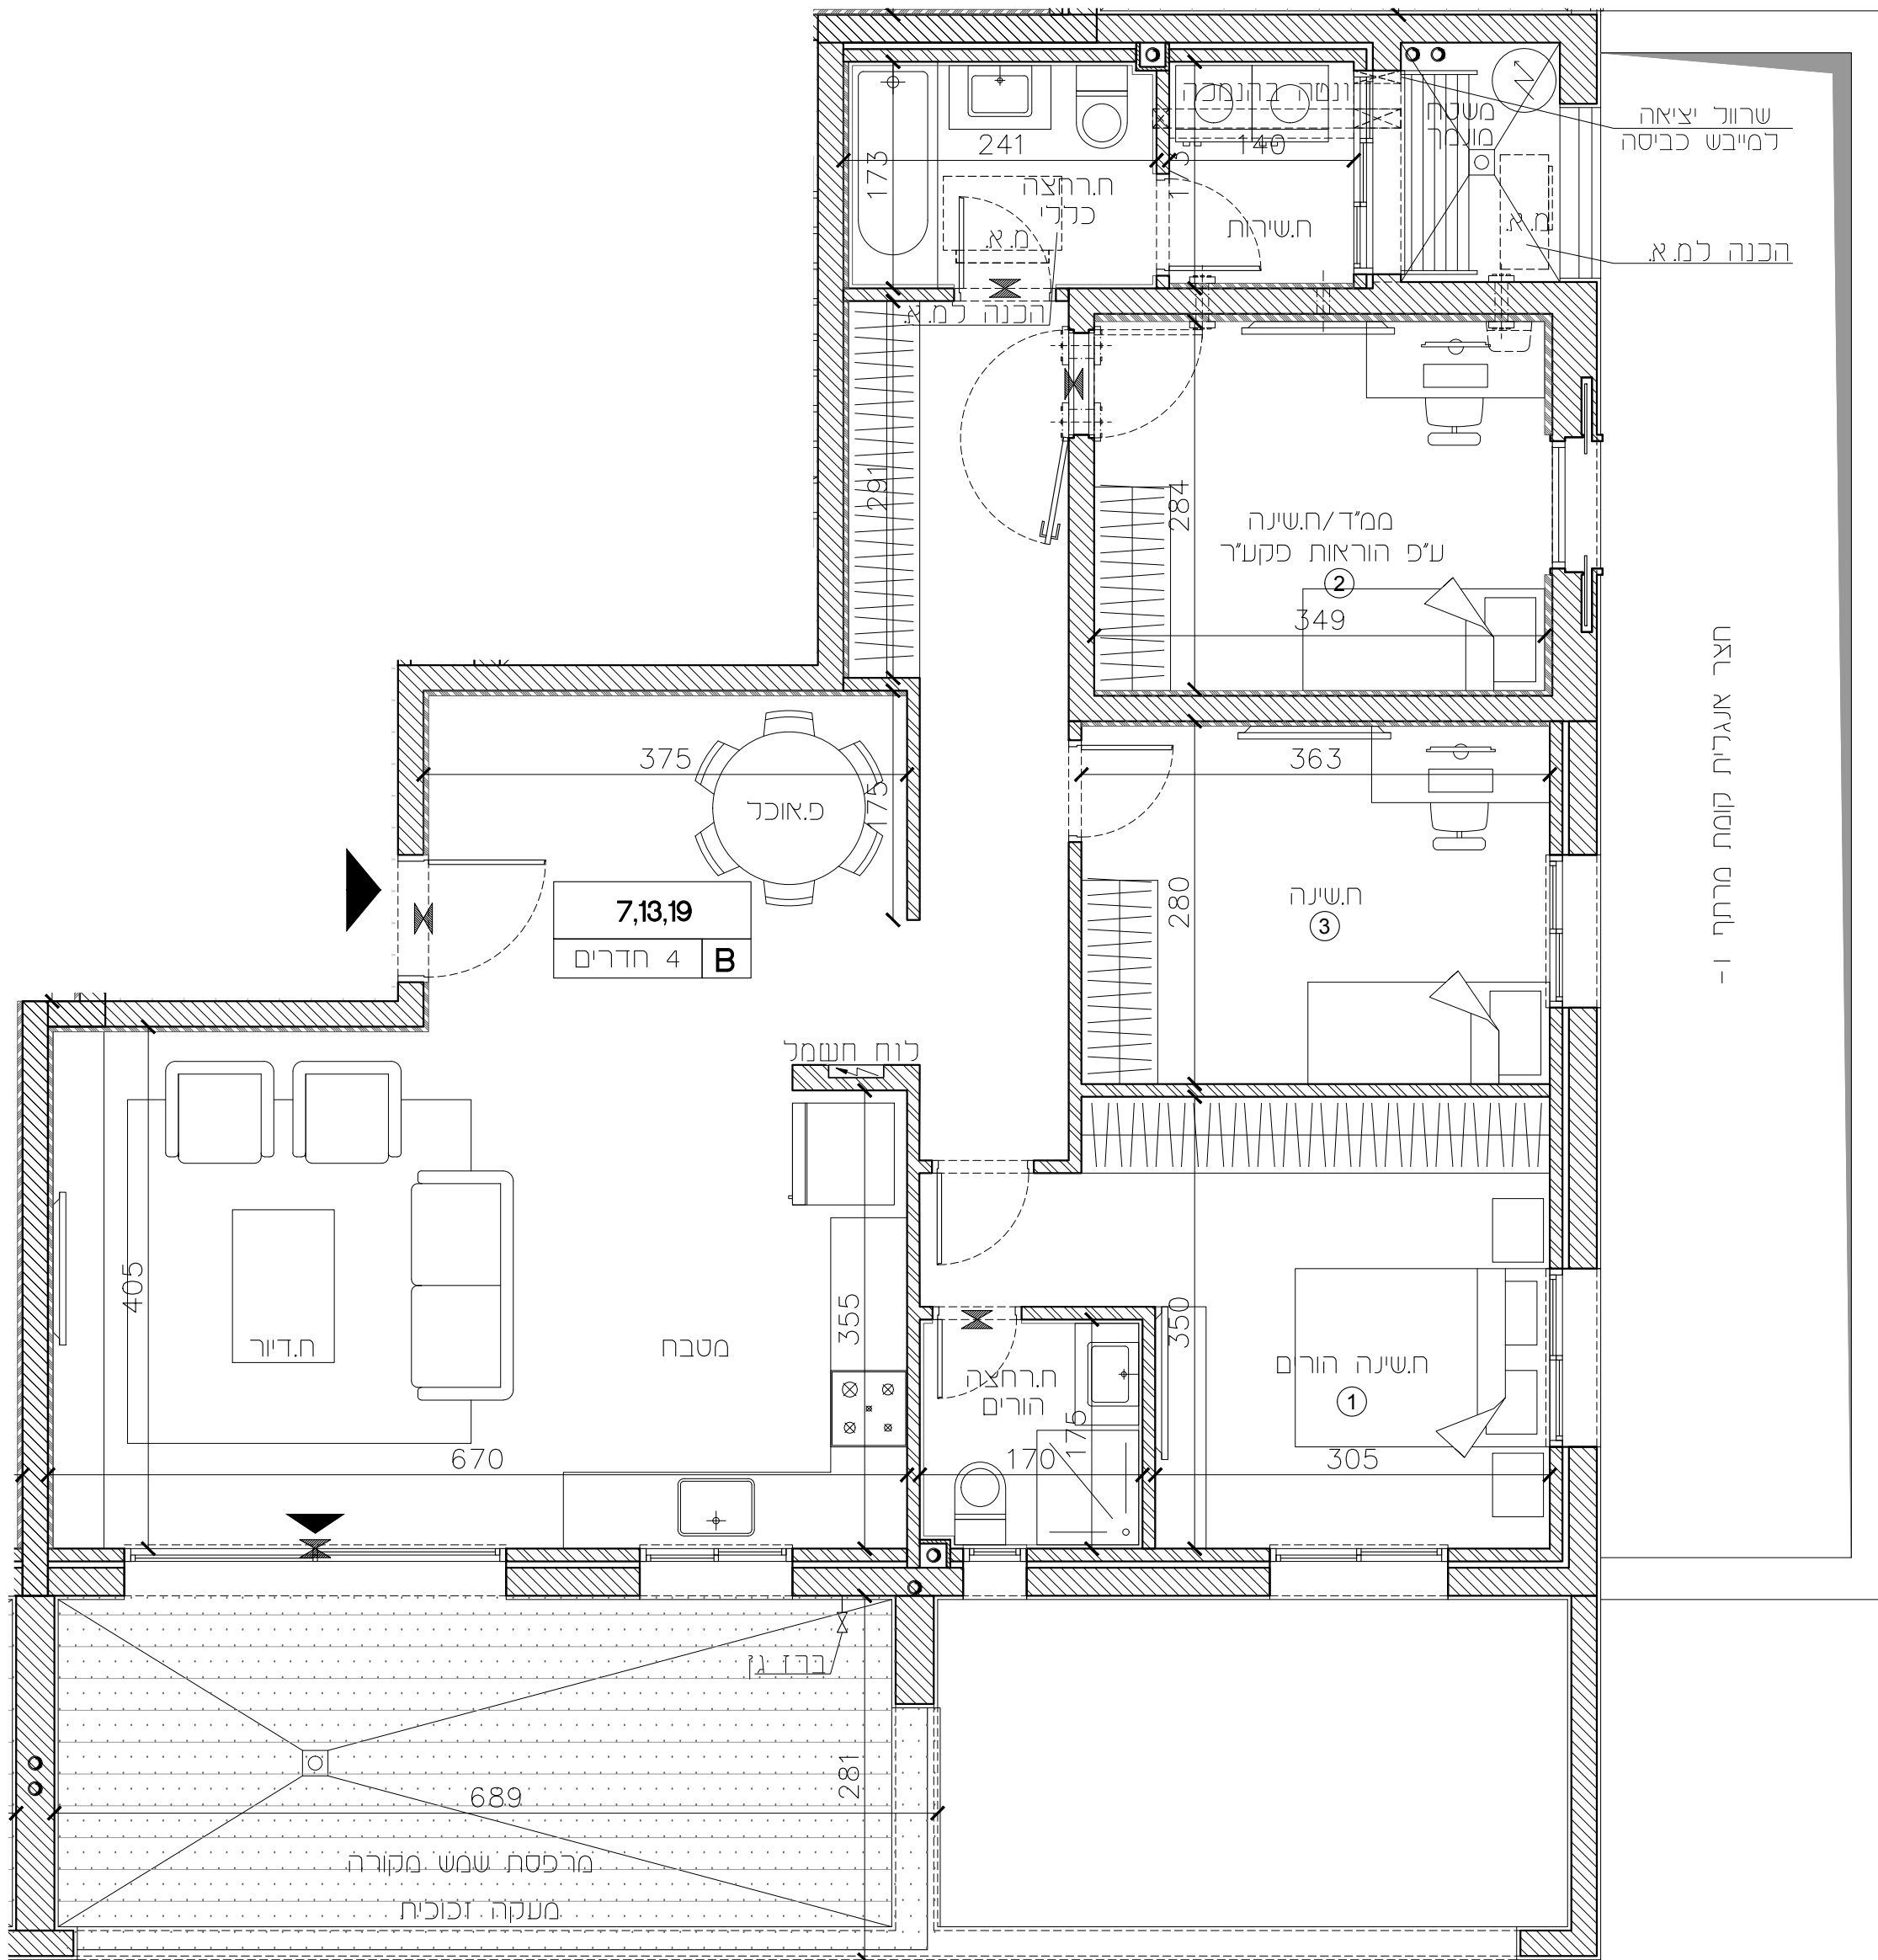



חיפה - מבואות דרומיים

חתימת הקונה:

חתימת המוכר:

מגרש	218
טיפוס	D
בניין	D2=46
קומה	2,4,6
דירות	8,14,20

מהדורה: 01


ק.מ.: 1:50

תאריך עדכון: 05.09.2024


שטח דירה מכר: 106.44 מ"ר

שטח מרפסת מכר: 15.41 מ"ר

תכנית קומה סכמטית:

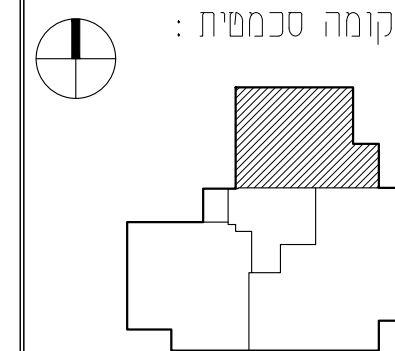

הערות:  
 לאחר קבלת היתר בנייה

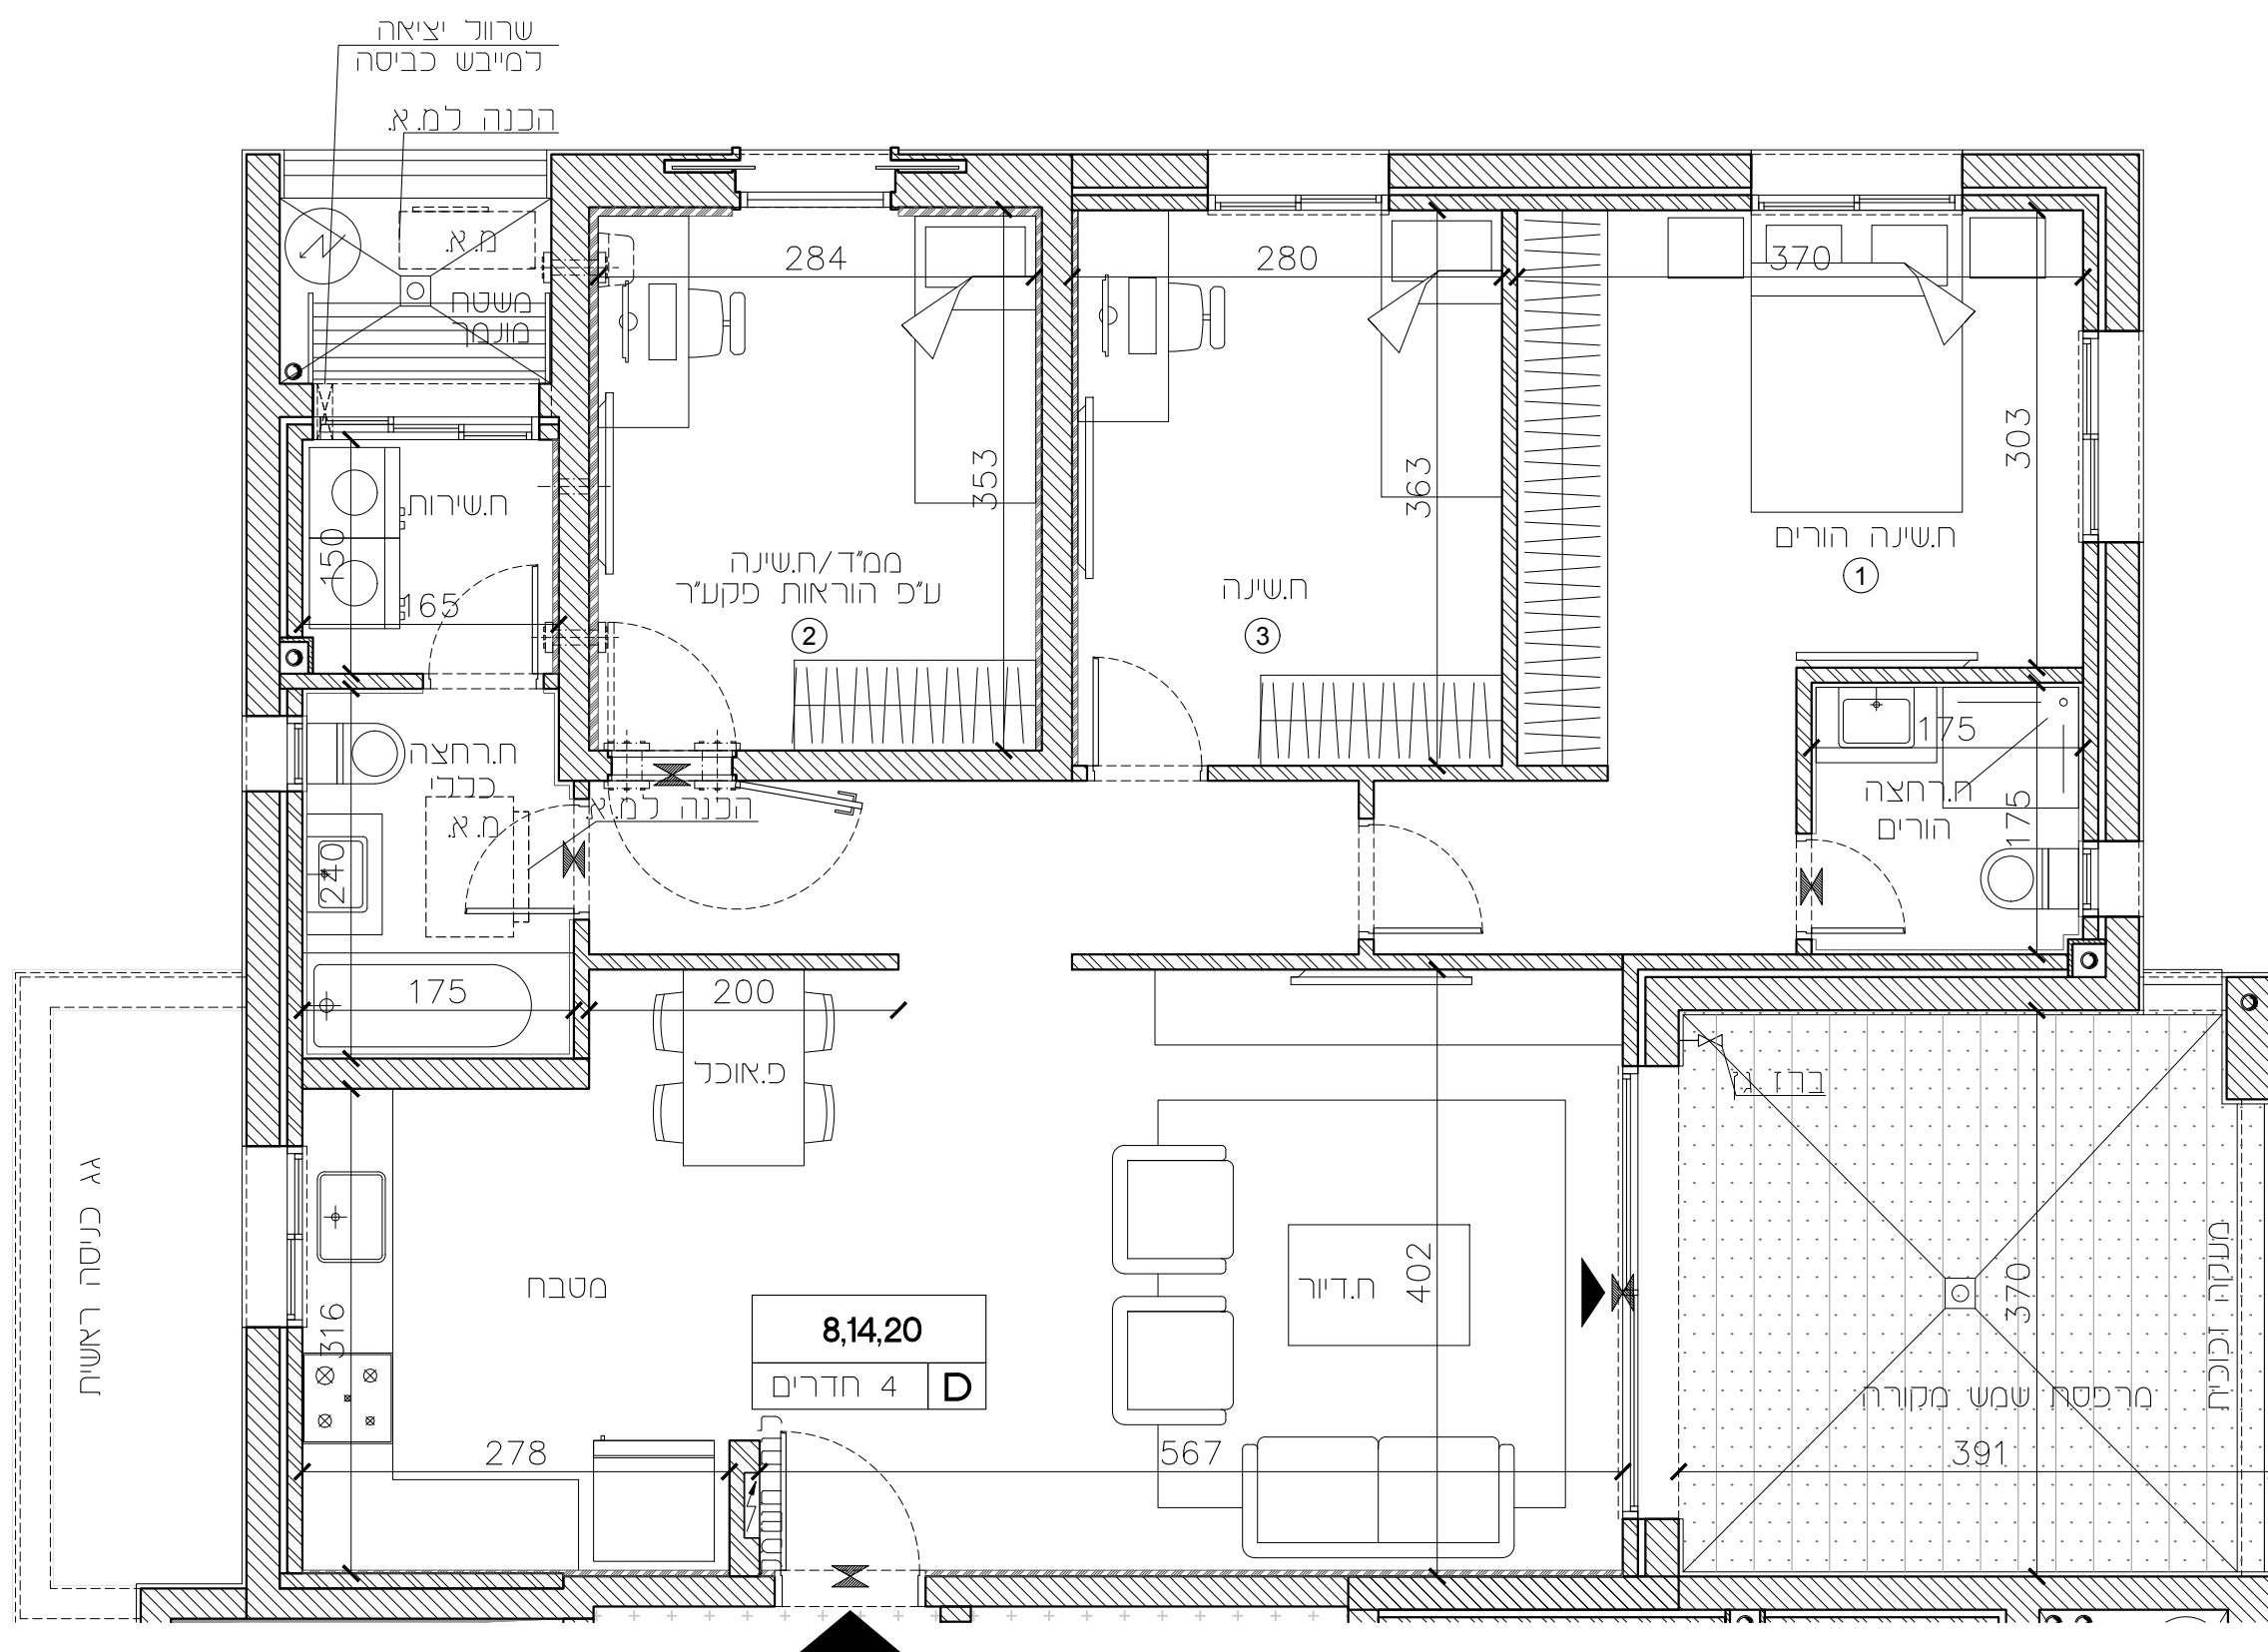



חיפה - מבואות דרומיים

חתימת הקונה:

חתימת המוכר:

218	מגרש
P1	טיפוס
D2=46	בניין
עליית גג-8	קומה
21	דירות


01	מהדורה :
1 : 50	ק.מ. :

תאריך עדכון : 28.08.2024

שטח דירה מכר: 177.62 מ"ר


שטח מרפסת מכר: 57.28 מ"ר

תכנית קומה סכמטית :


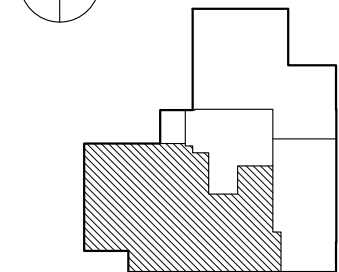


הערות :  
 לאחר קבלת היתר בנייה.

מרפסת שמש בקומה 7

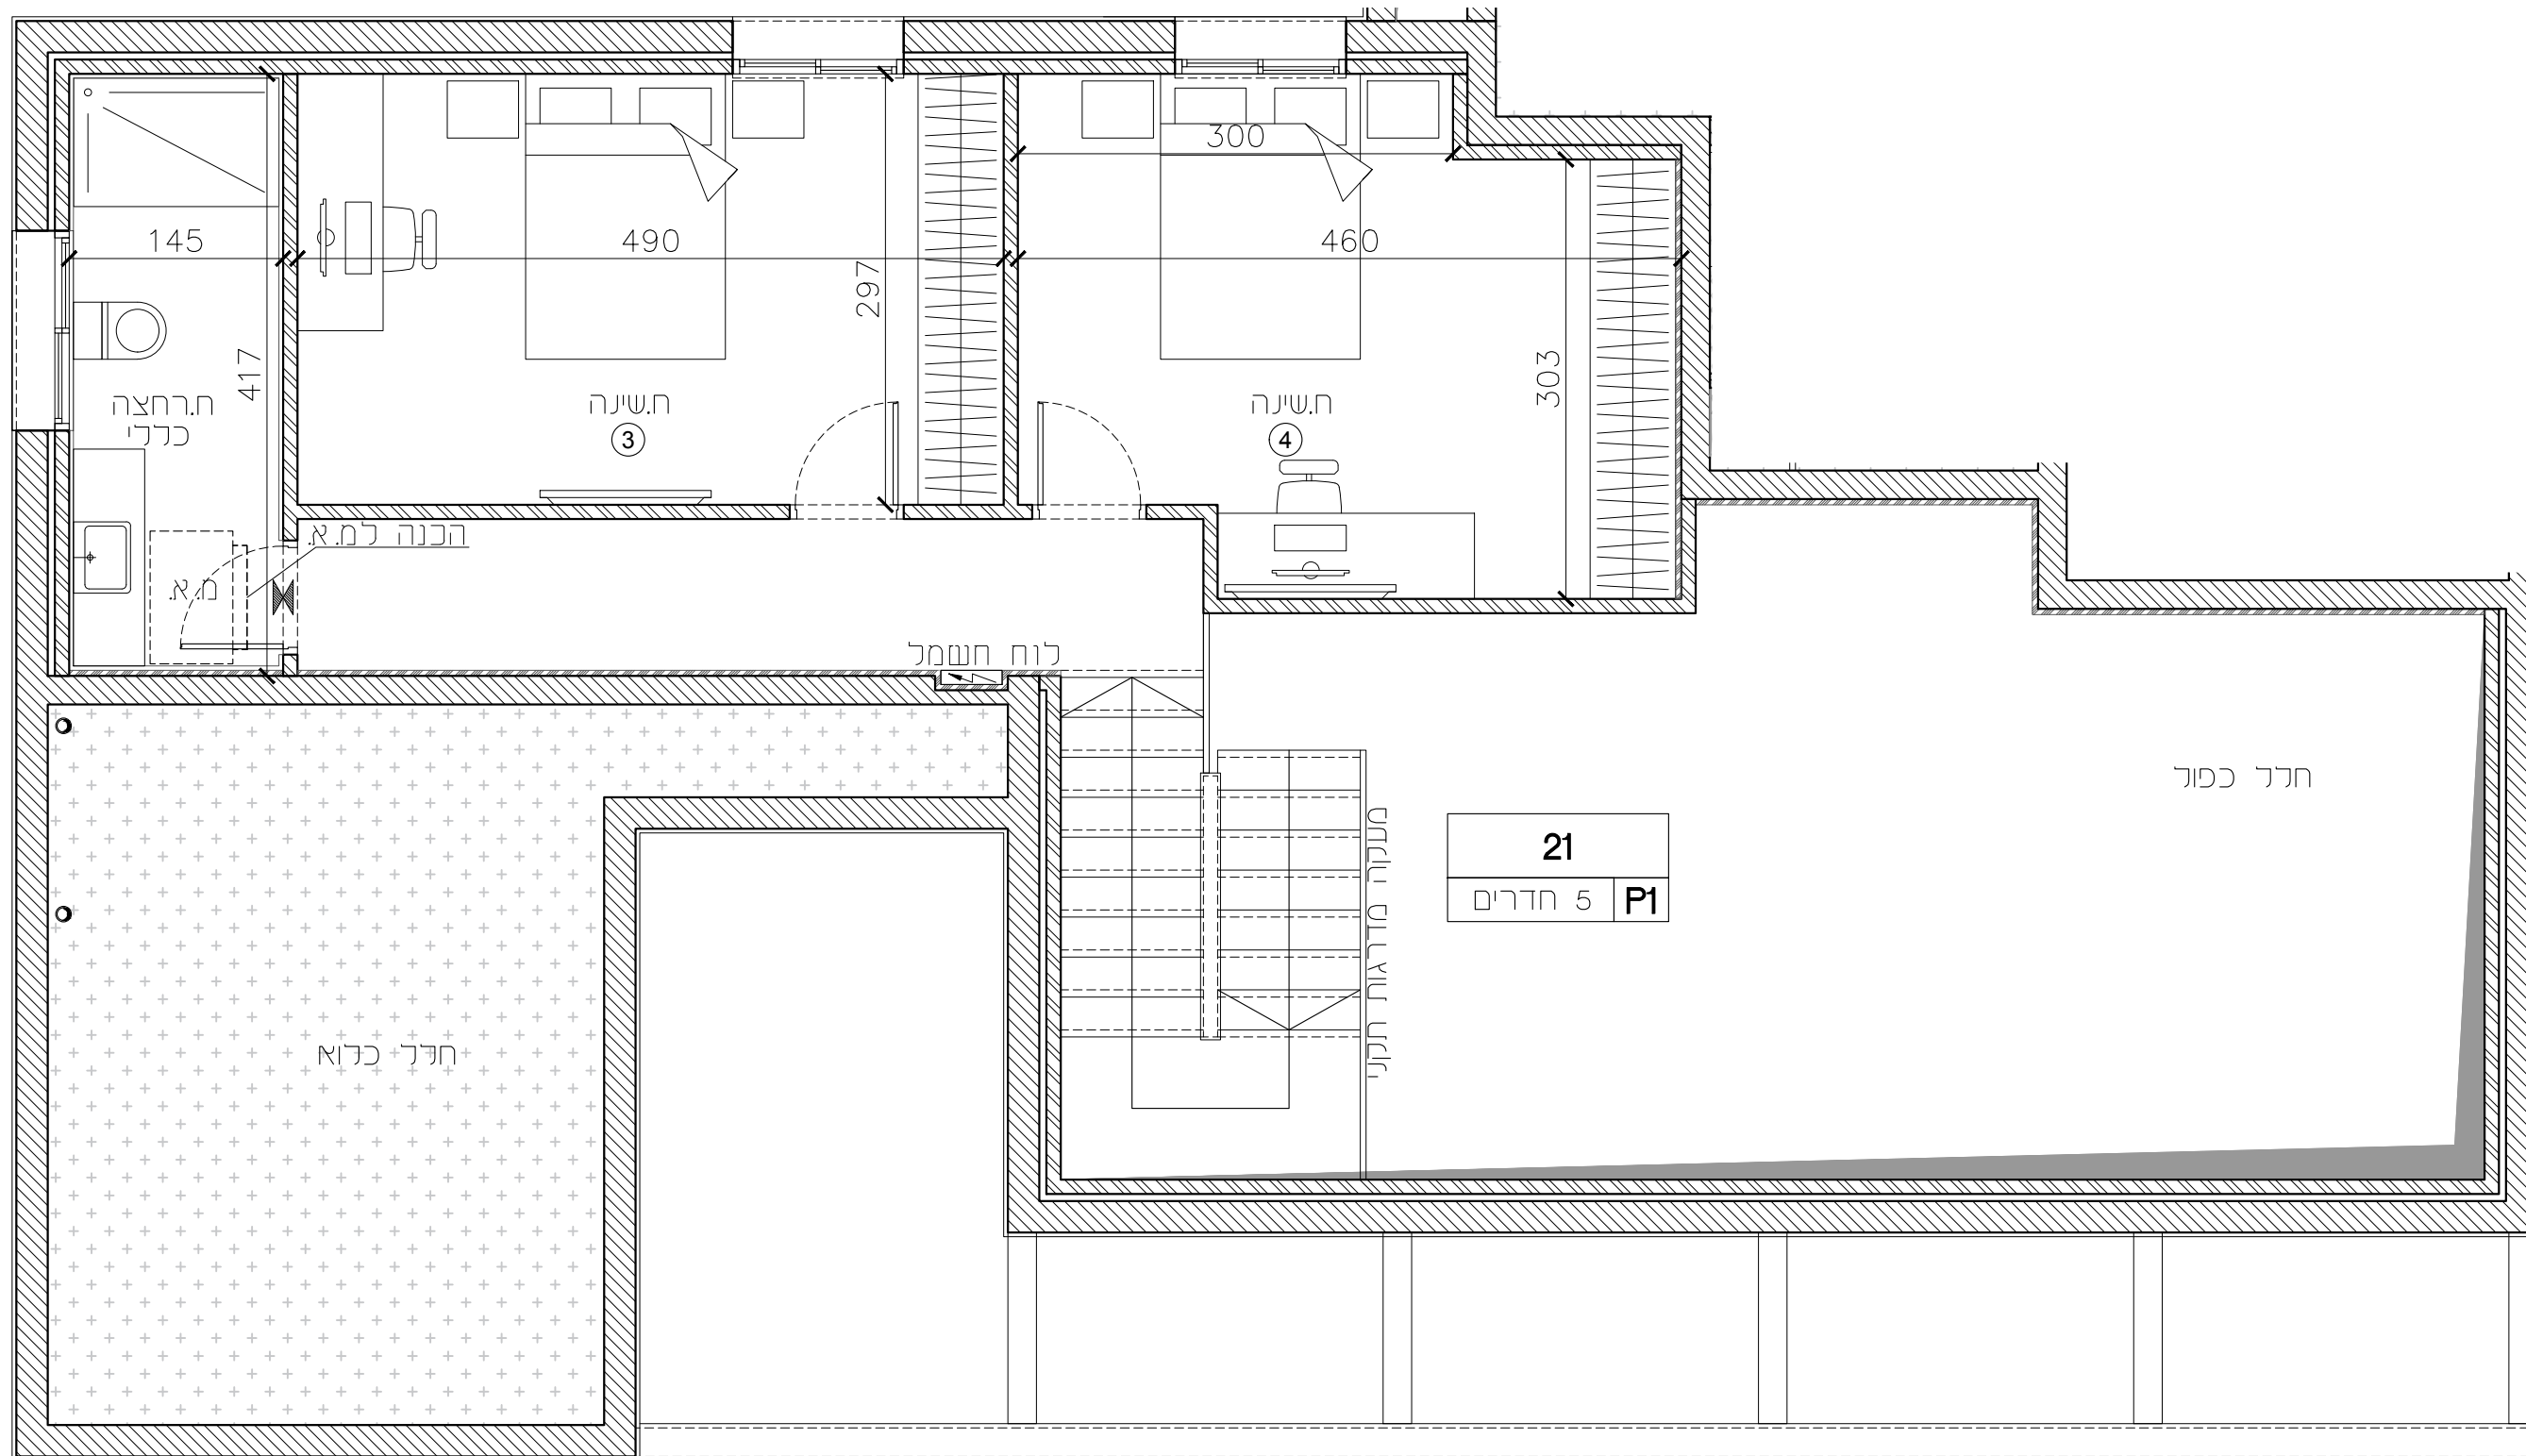



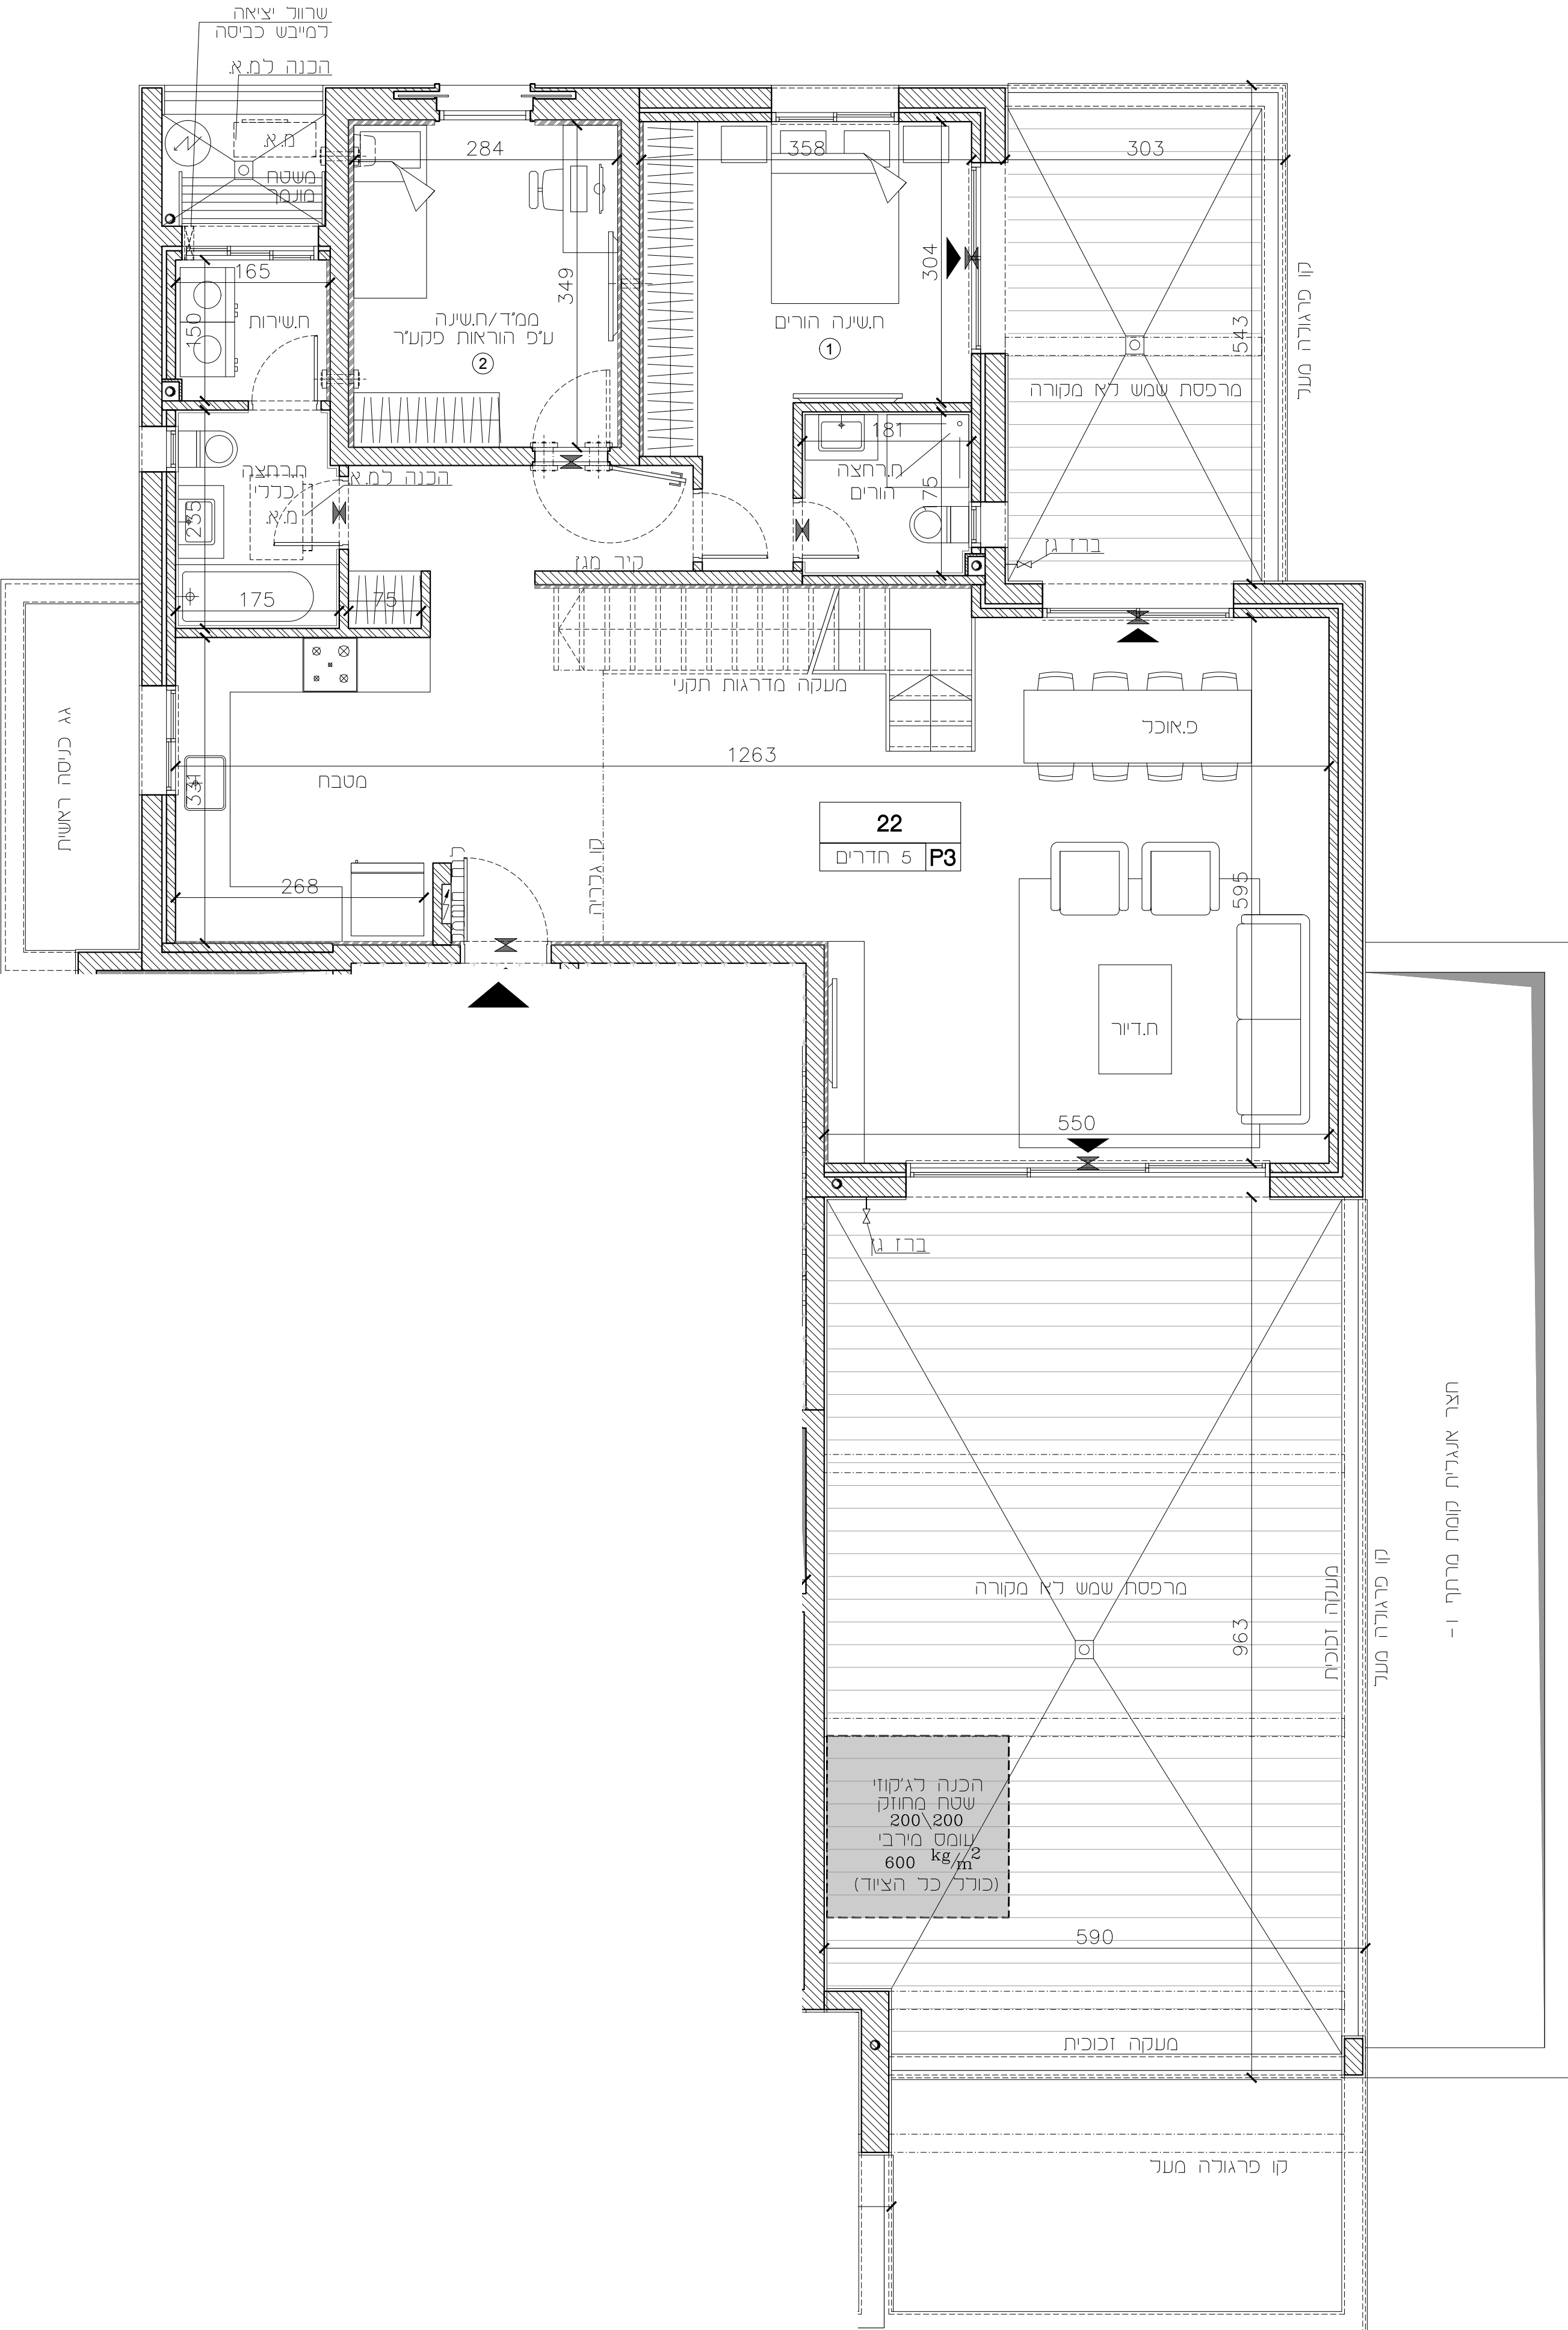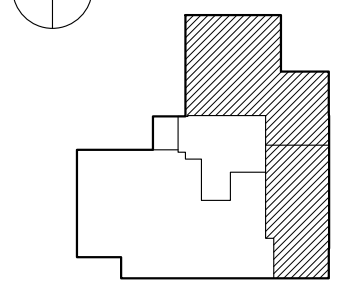

חצר אנגלית קומת מתחן 1 -

הנרות:  
לאחר קבלת היתר בנייה.

חיפה - מבואות דרומיים

חתימת הקונה:

חתימת המוכר:

מגרש	218
מיפוס	P3
בניין	D2=46
קומה	עליית גג-8
דירות	22

מהדורה : 01



ק.מ. : 1 : 50

תאריך עדכון : 28.08.2024

שטח דירה מכר: 175.96 מ"ר

שטח מרפסת מכר: 74.11 מ"ר

תכנית קומה סכמטית :

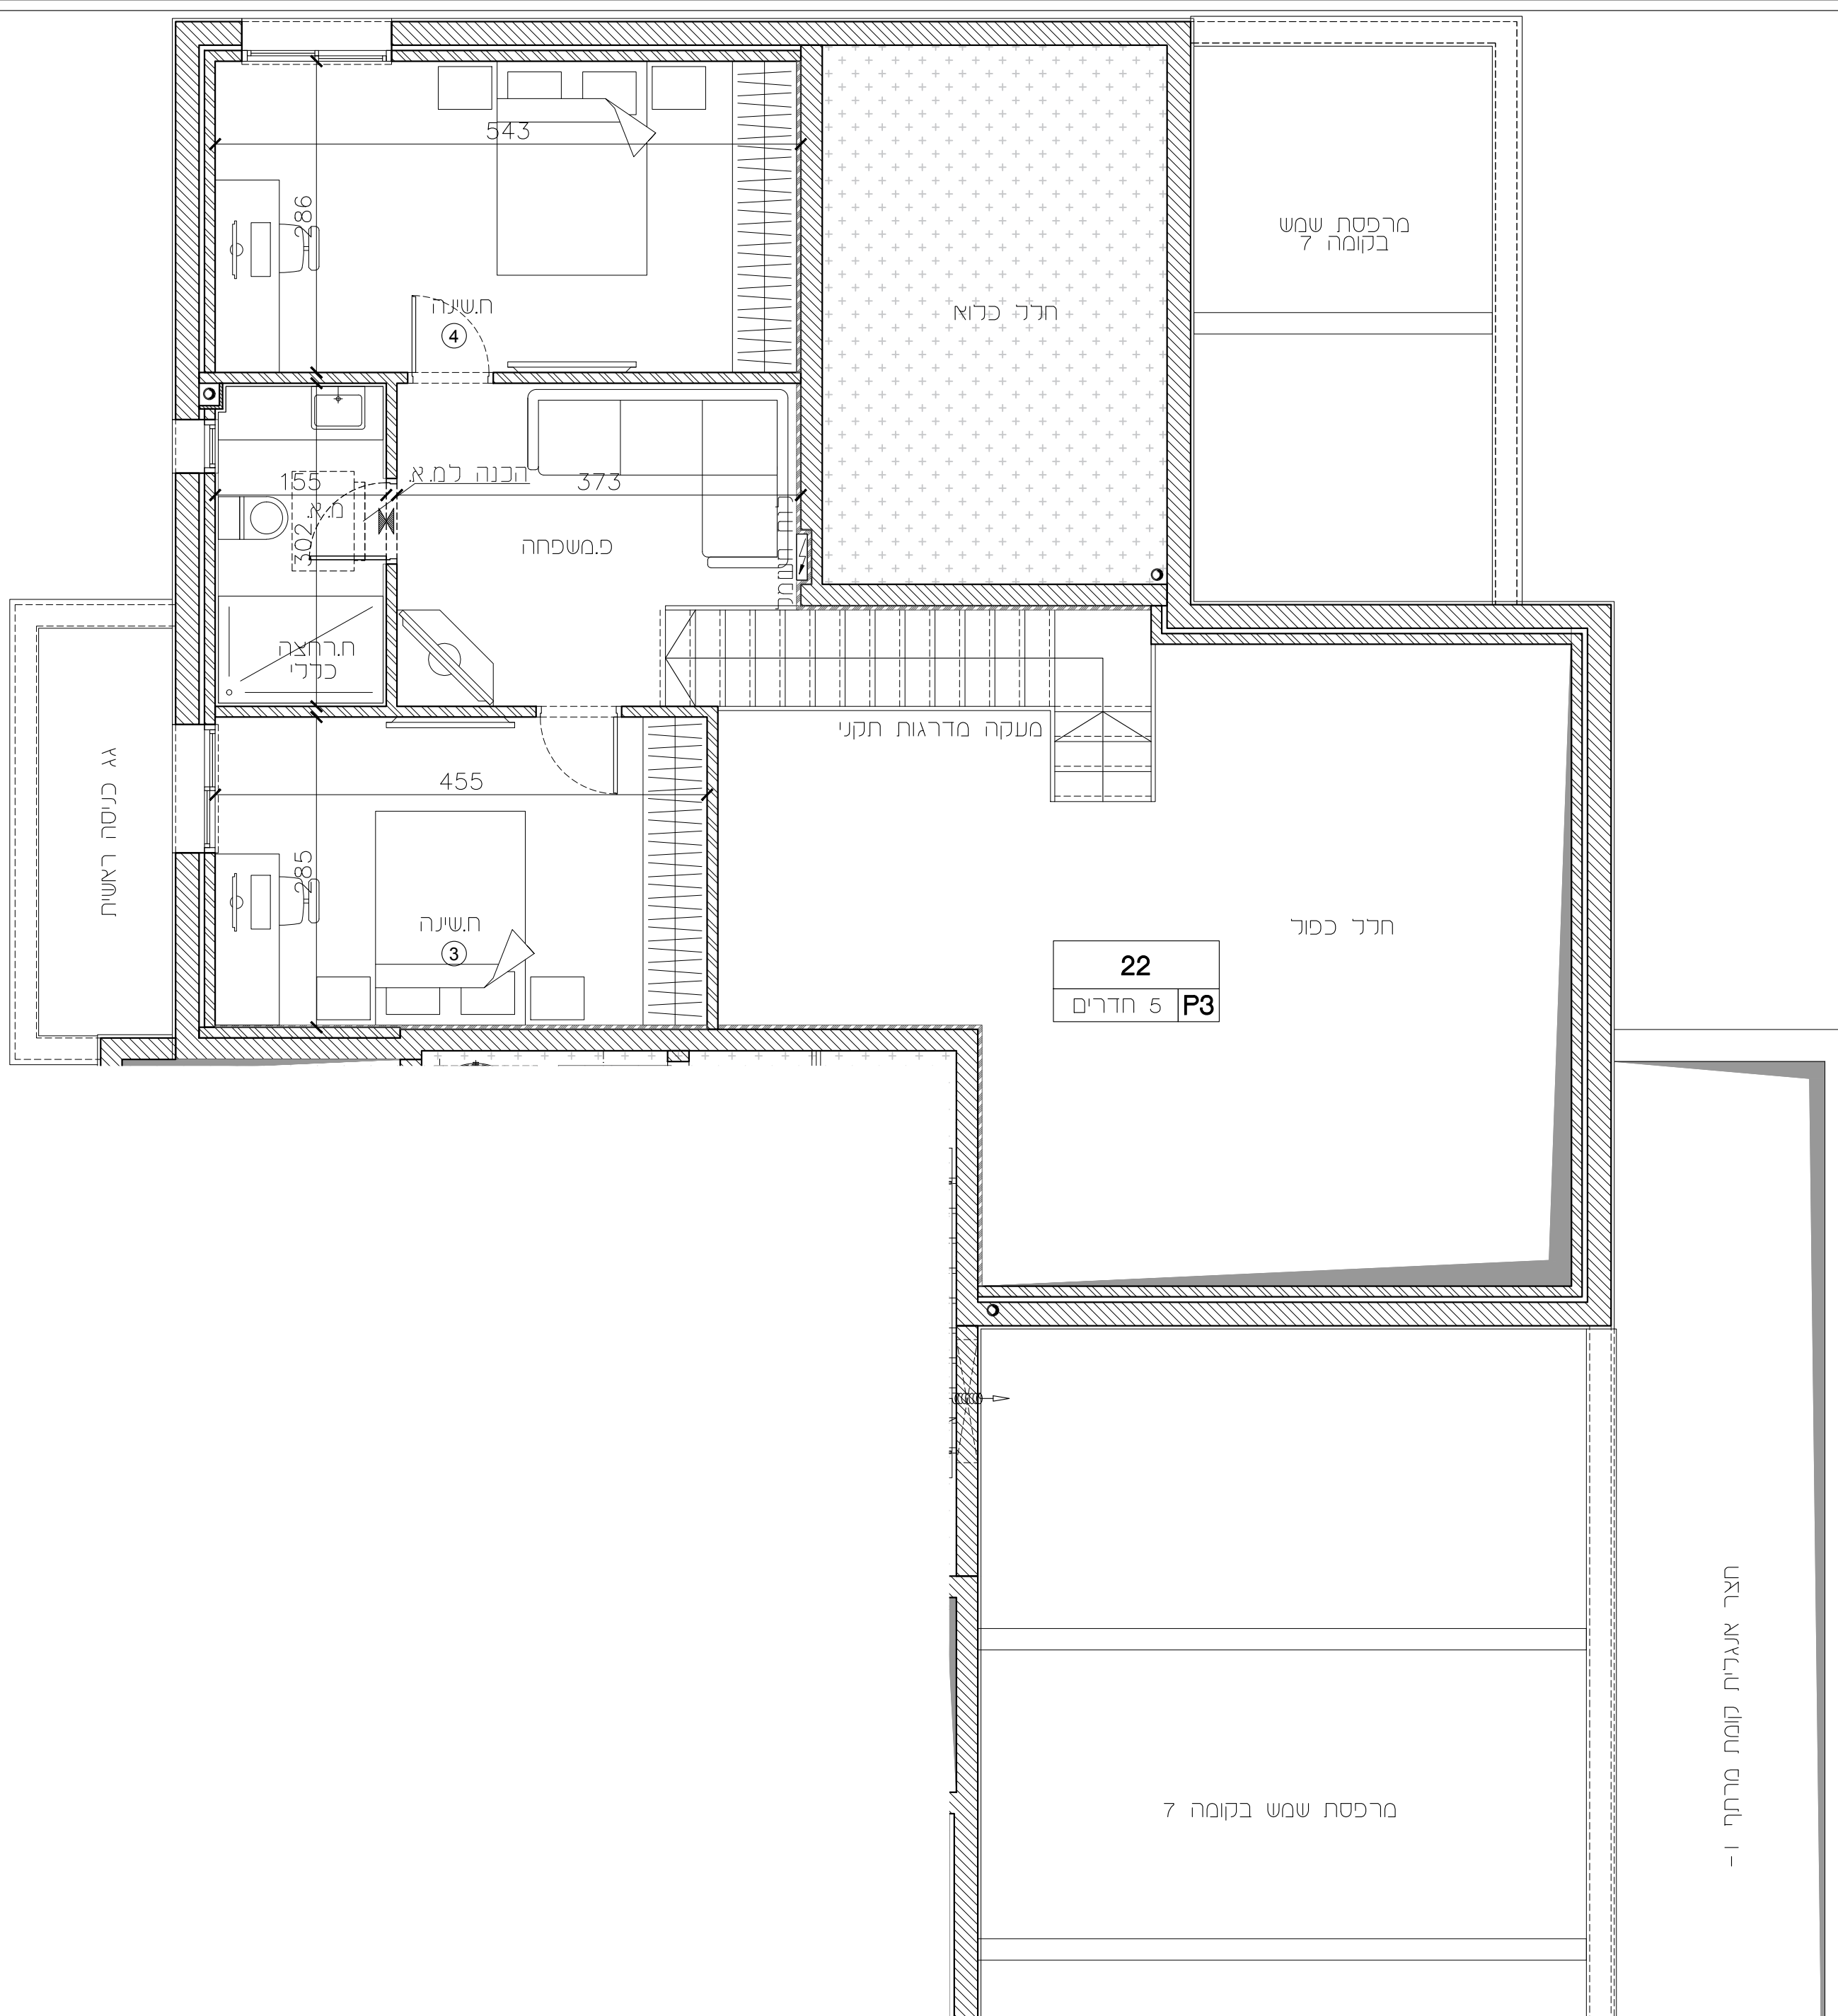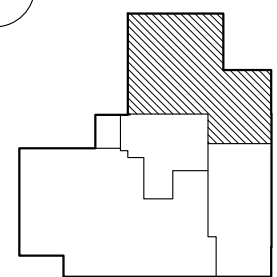

הערות :  
לאחר קבלת היתר בנייה.