

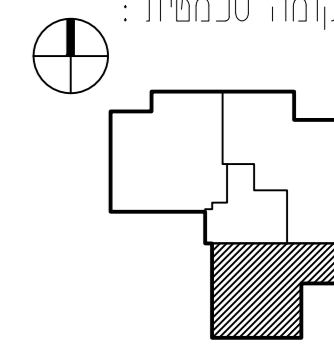
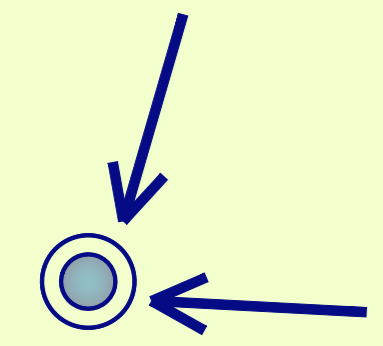
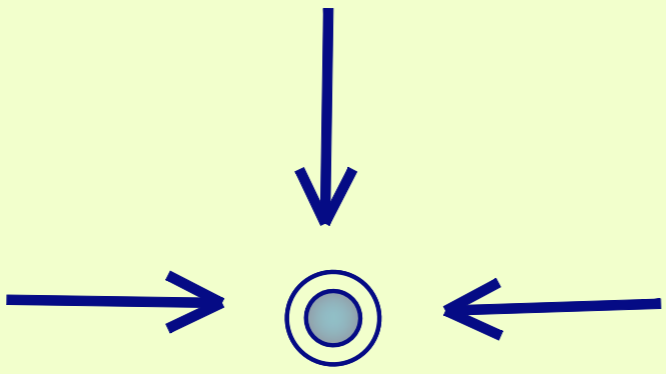


מגרש	217
טיפוס	C
בניין	D-32
קומה	0
דירות	1
מהדורה:	01
ק.מ.:	1:50
תאריך עדכון:	22.09.2024

חכנית קומה סכמטית:

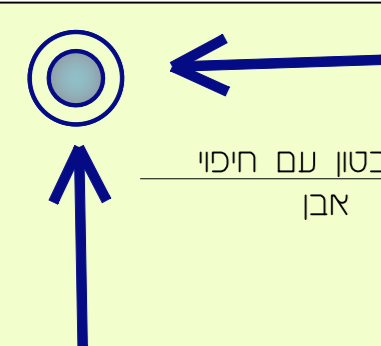

הערות:
לאחר קבלת היתר בנייה.

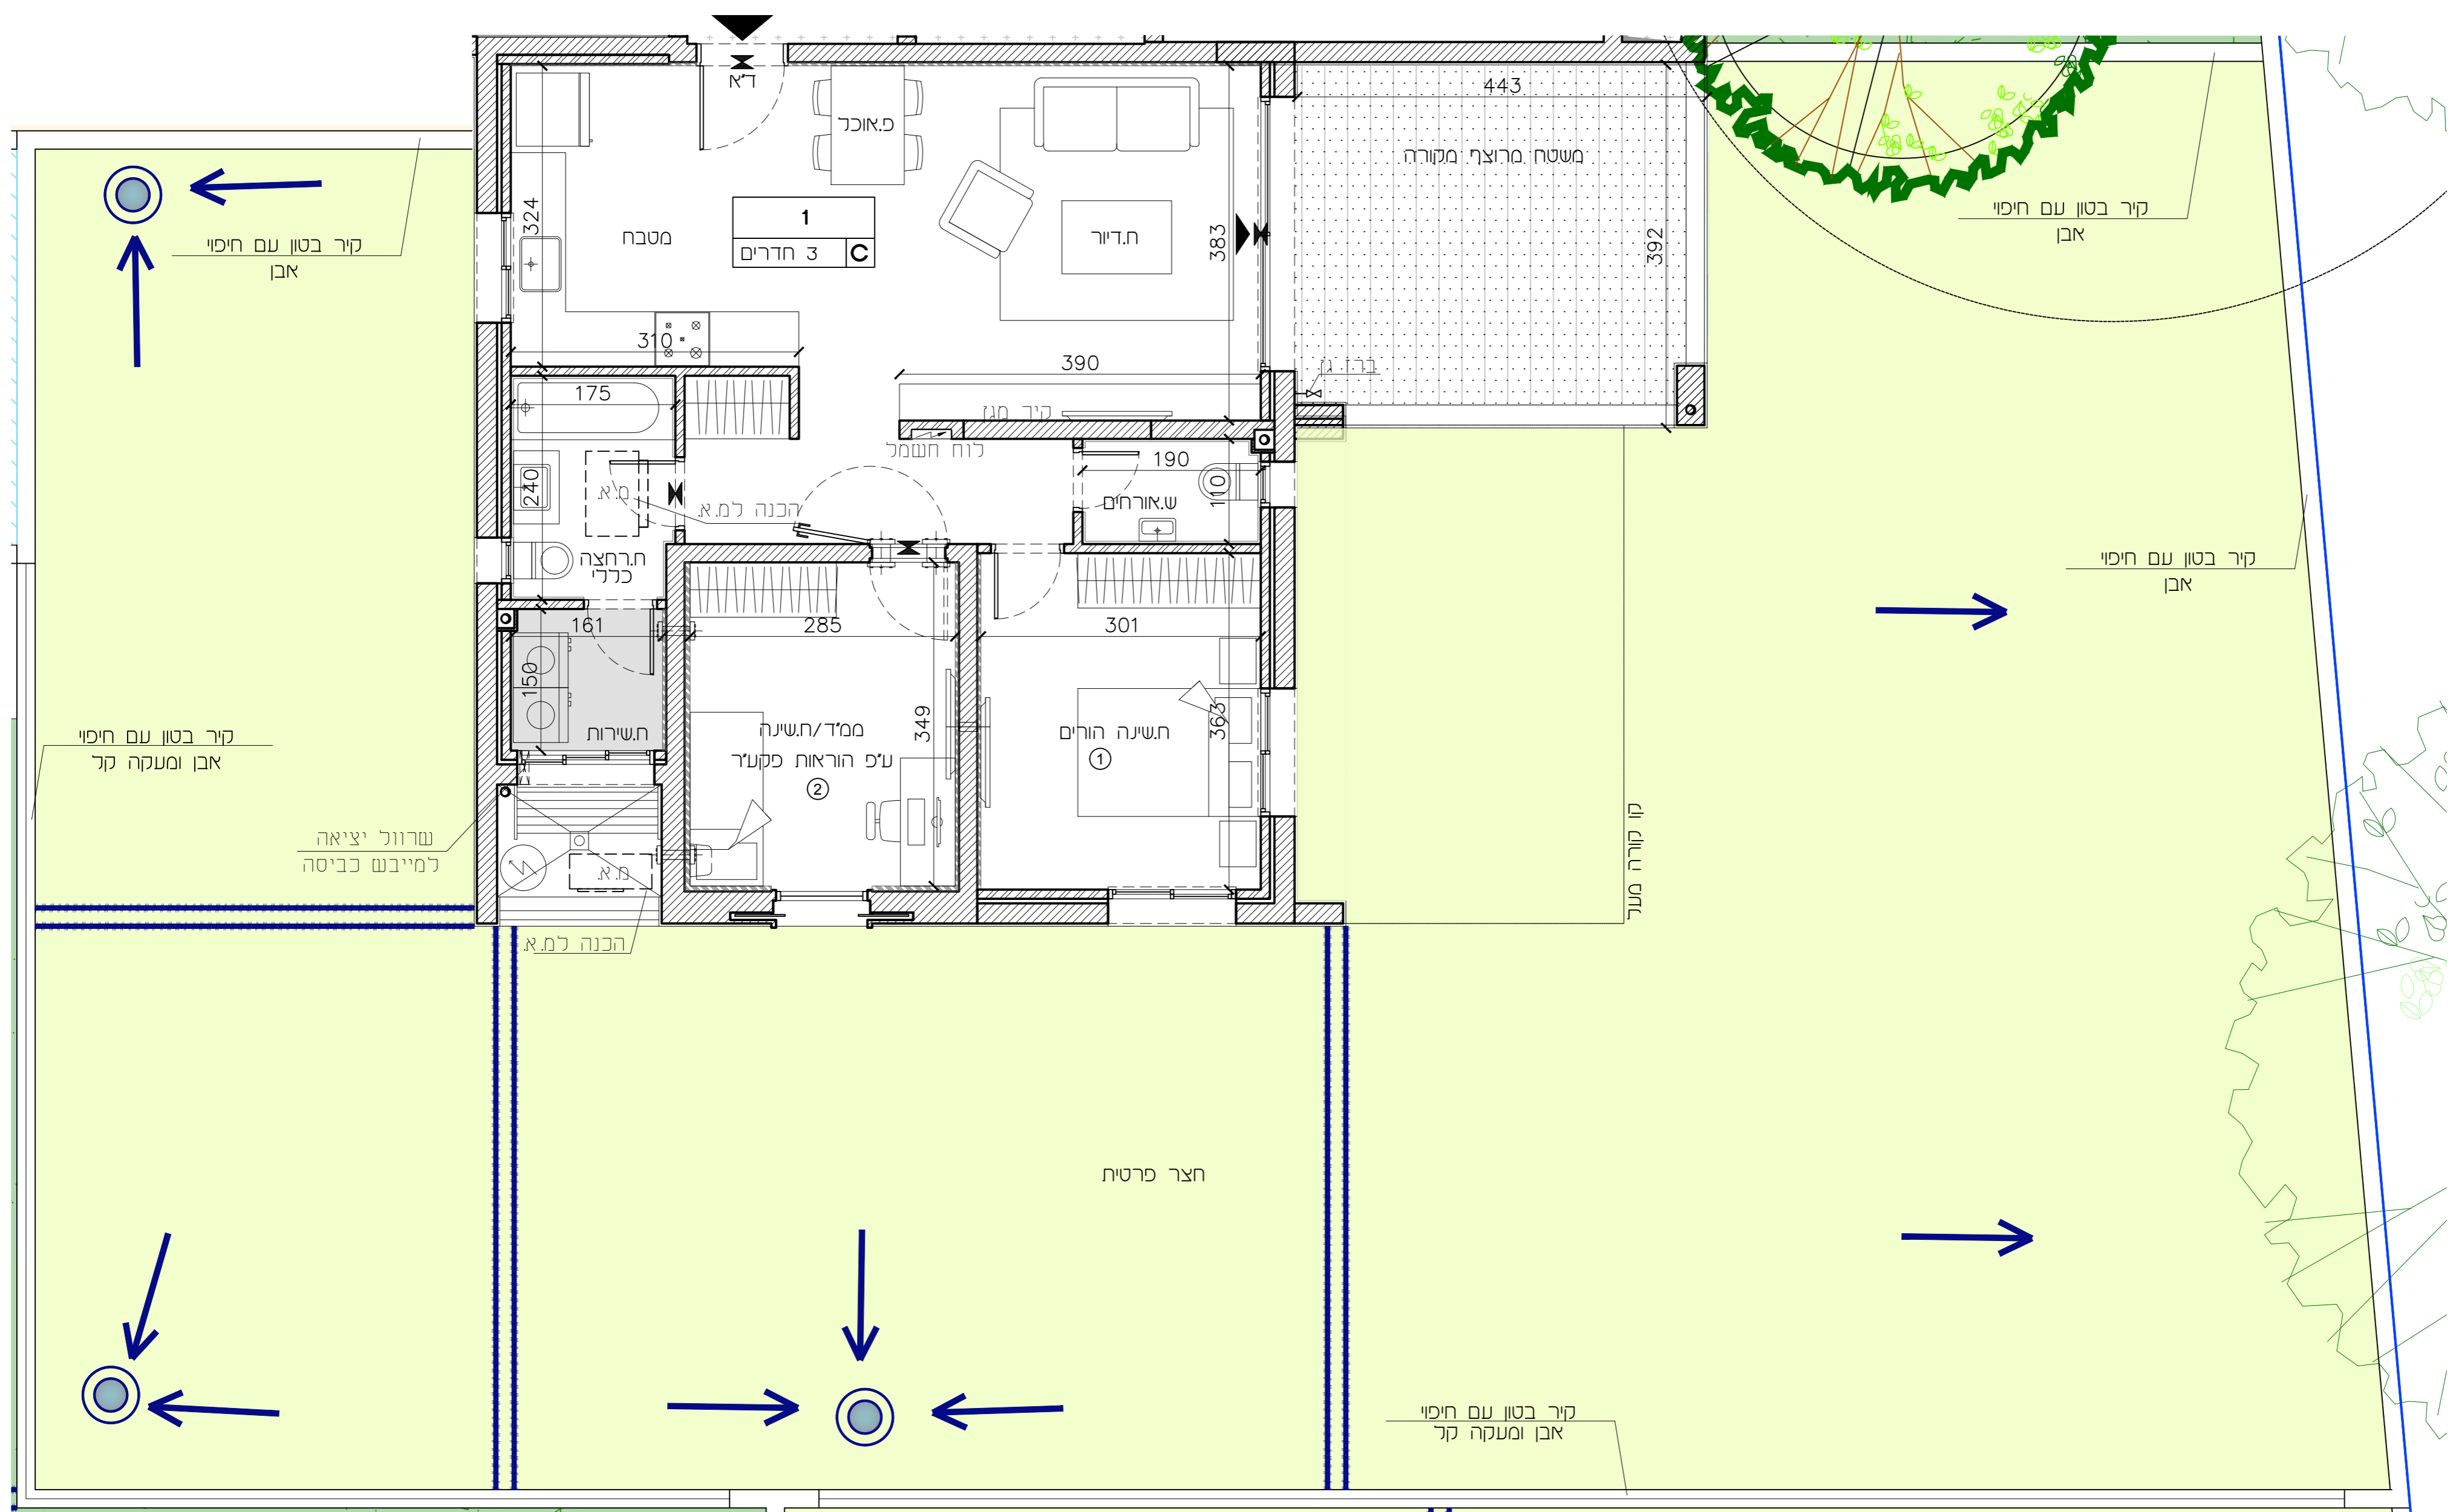

חיפה - מבואות דרומיים

חתימת הקונה:

חתימת המוכר:


מגרש	217
טיפוס	A
בניין	D-32
קומה	1,3,5
דירות	2,8,14

מהדורה: 01

ק.מ.: 1:50

תאריך עדכון: 22.09.2024

תכנית קומה סכמטית:

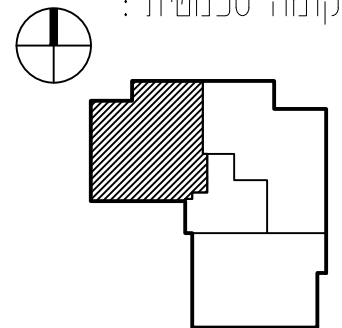


הערות:

לאחר קבלת היתר בנייה.

שו"פ בסנטוף אדריכלים ובני ערים בע"מ
Schwartz Besnosoff Architects & Town Planners Ltd

ת"ד 145 יפ"א חיפה 3525114 טל 04-8371844 פקס 04-8378813
145a Derech Yaffo St. Haifa 3525114 IL. Tel: +972-4-8371844 Fax: +972-4-8378813
www.arch-sb.com office@arch-sb.com

חדון חינוך

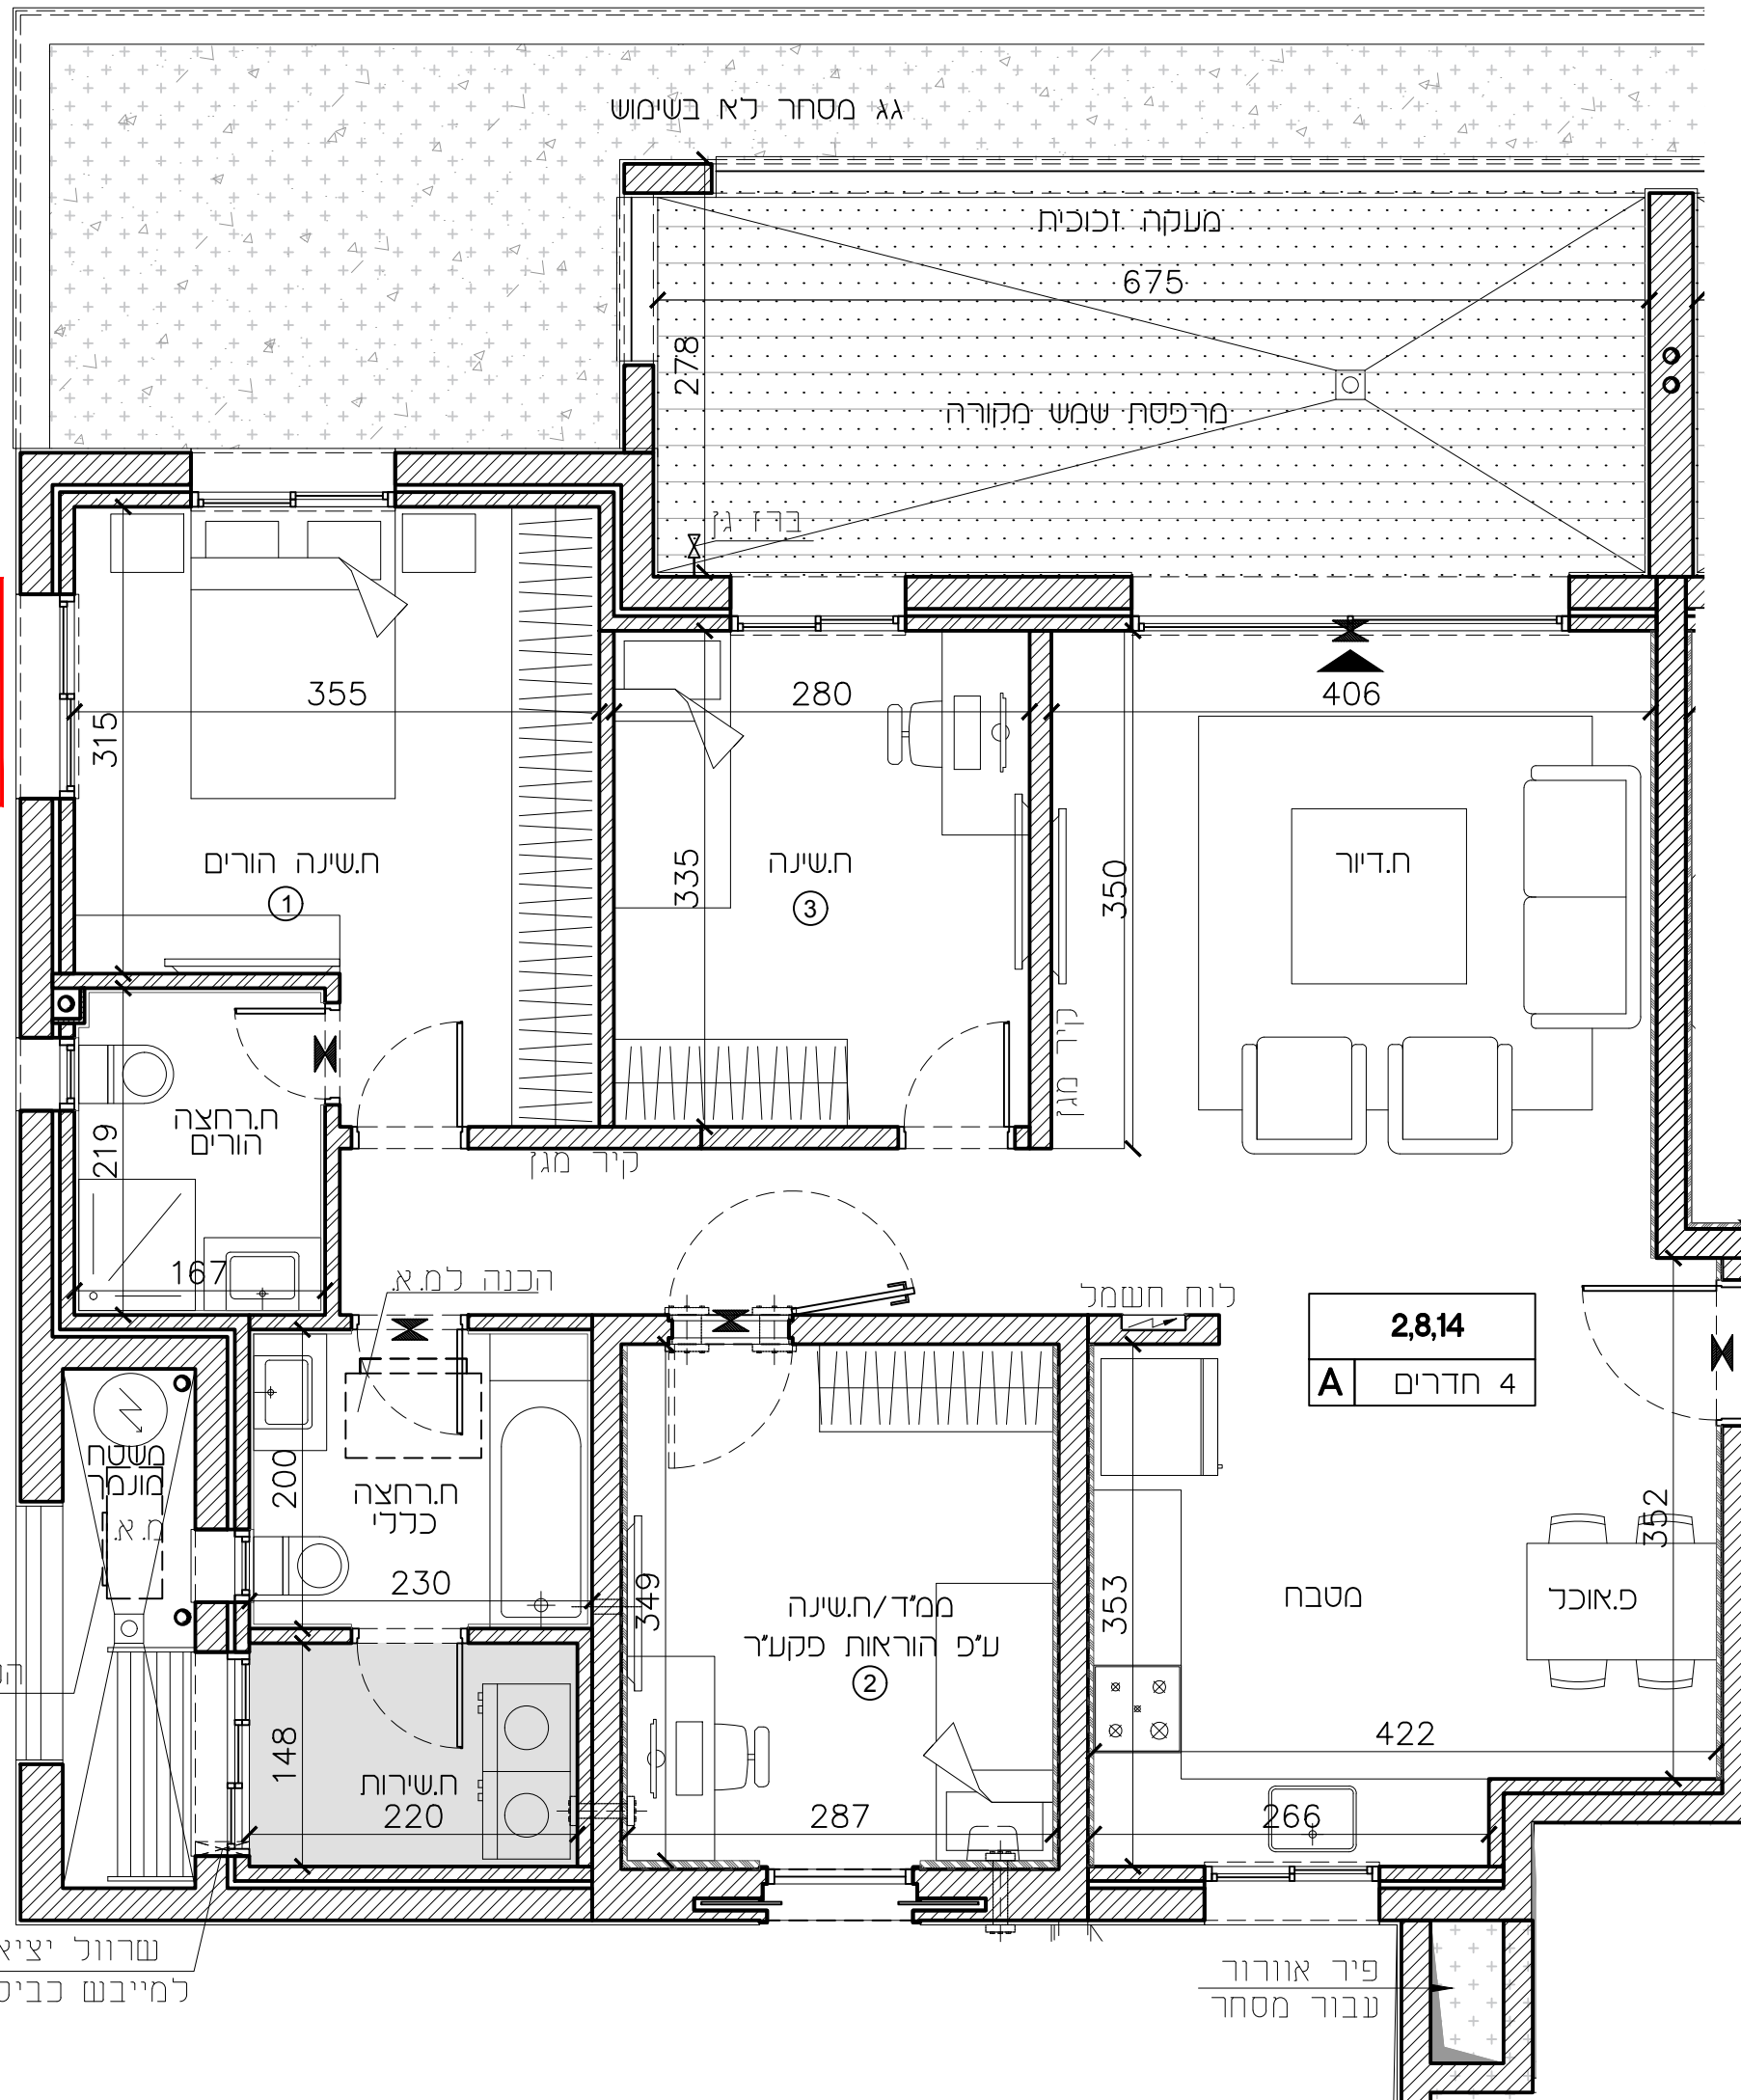

2,814
A 4 חדרים

פיר אורור
עבור מסחר

ערוול יציאה
למייבש כביסה

חיפה - מבואות דרומיים

חתימת הקונה:

חתימת המוכר:

מגרש 217

טיפוס B

בניין D=32


קומה 1,3,5

דירות 3,9,15


מהדורה: 01

ק.מ.: 1:50

תאריך עדכון: 22.09.2024

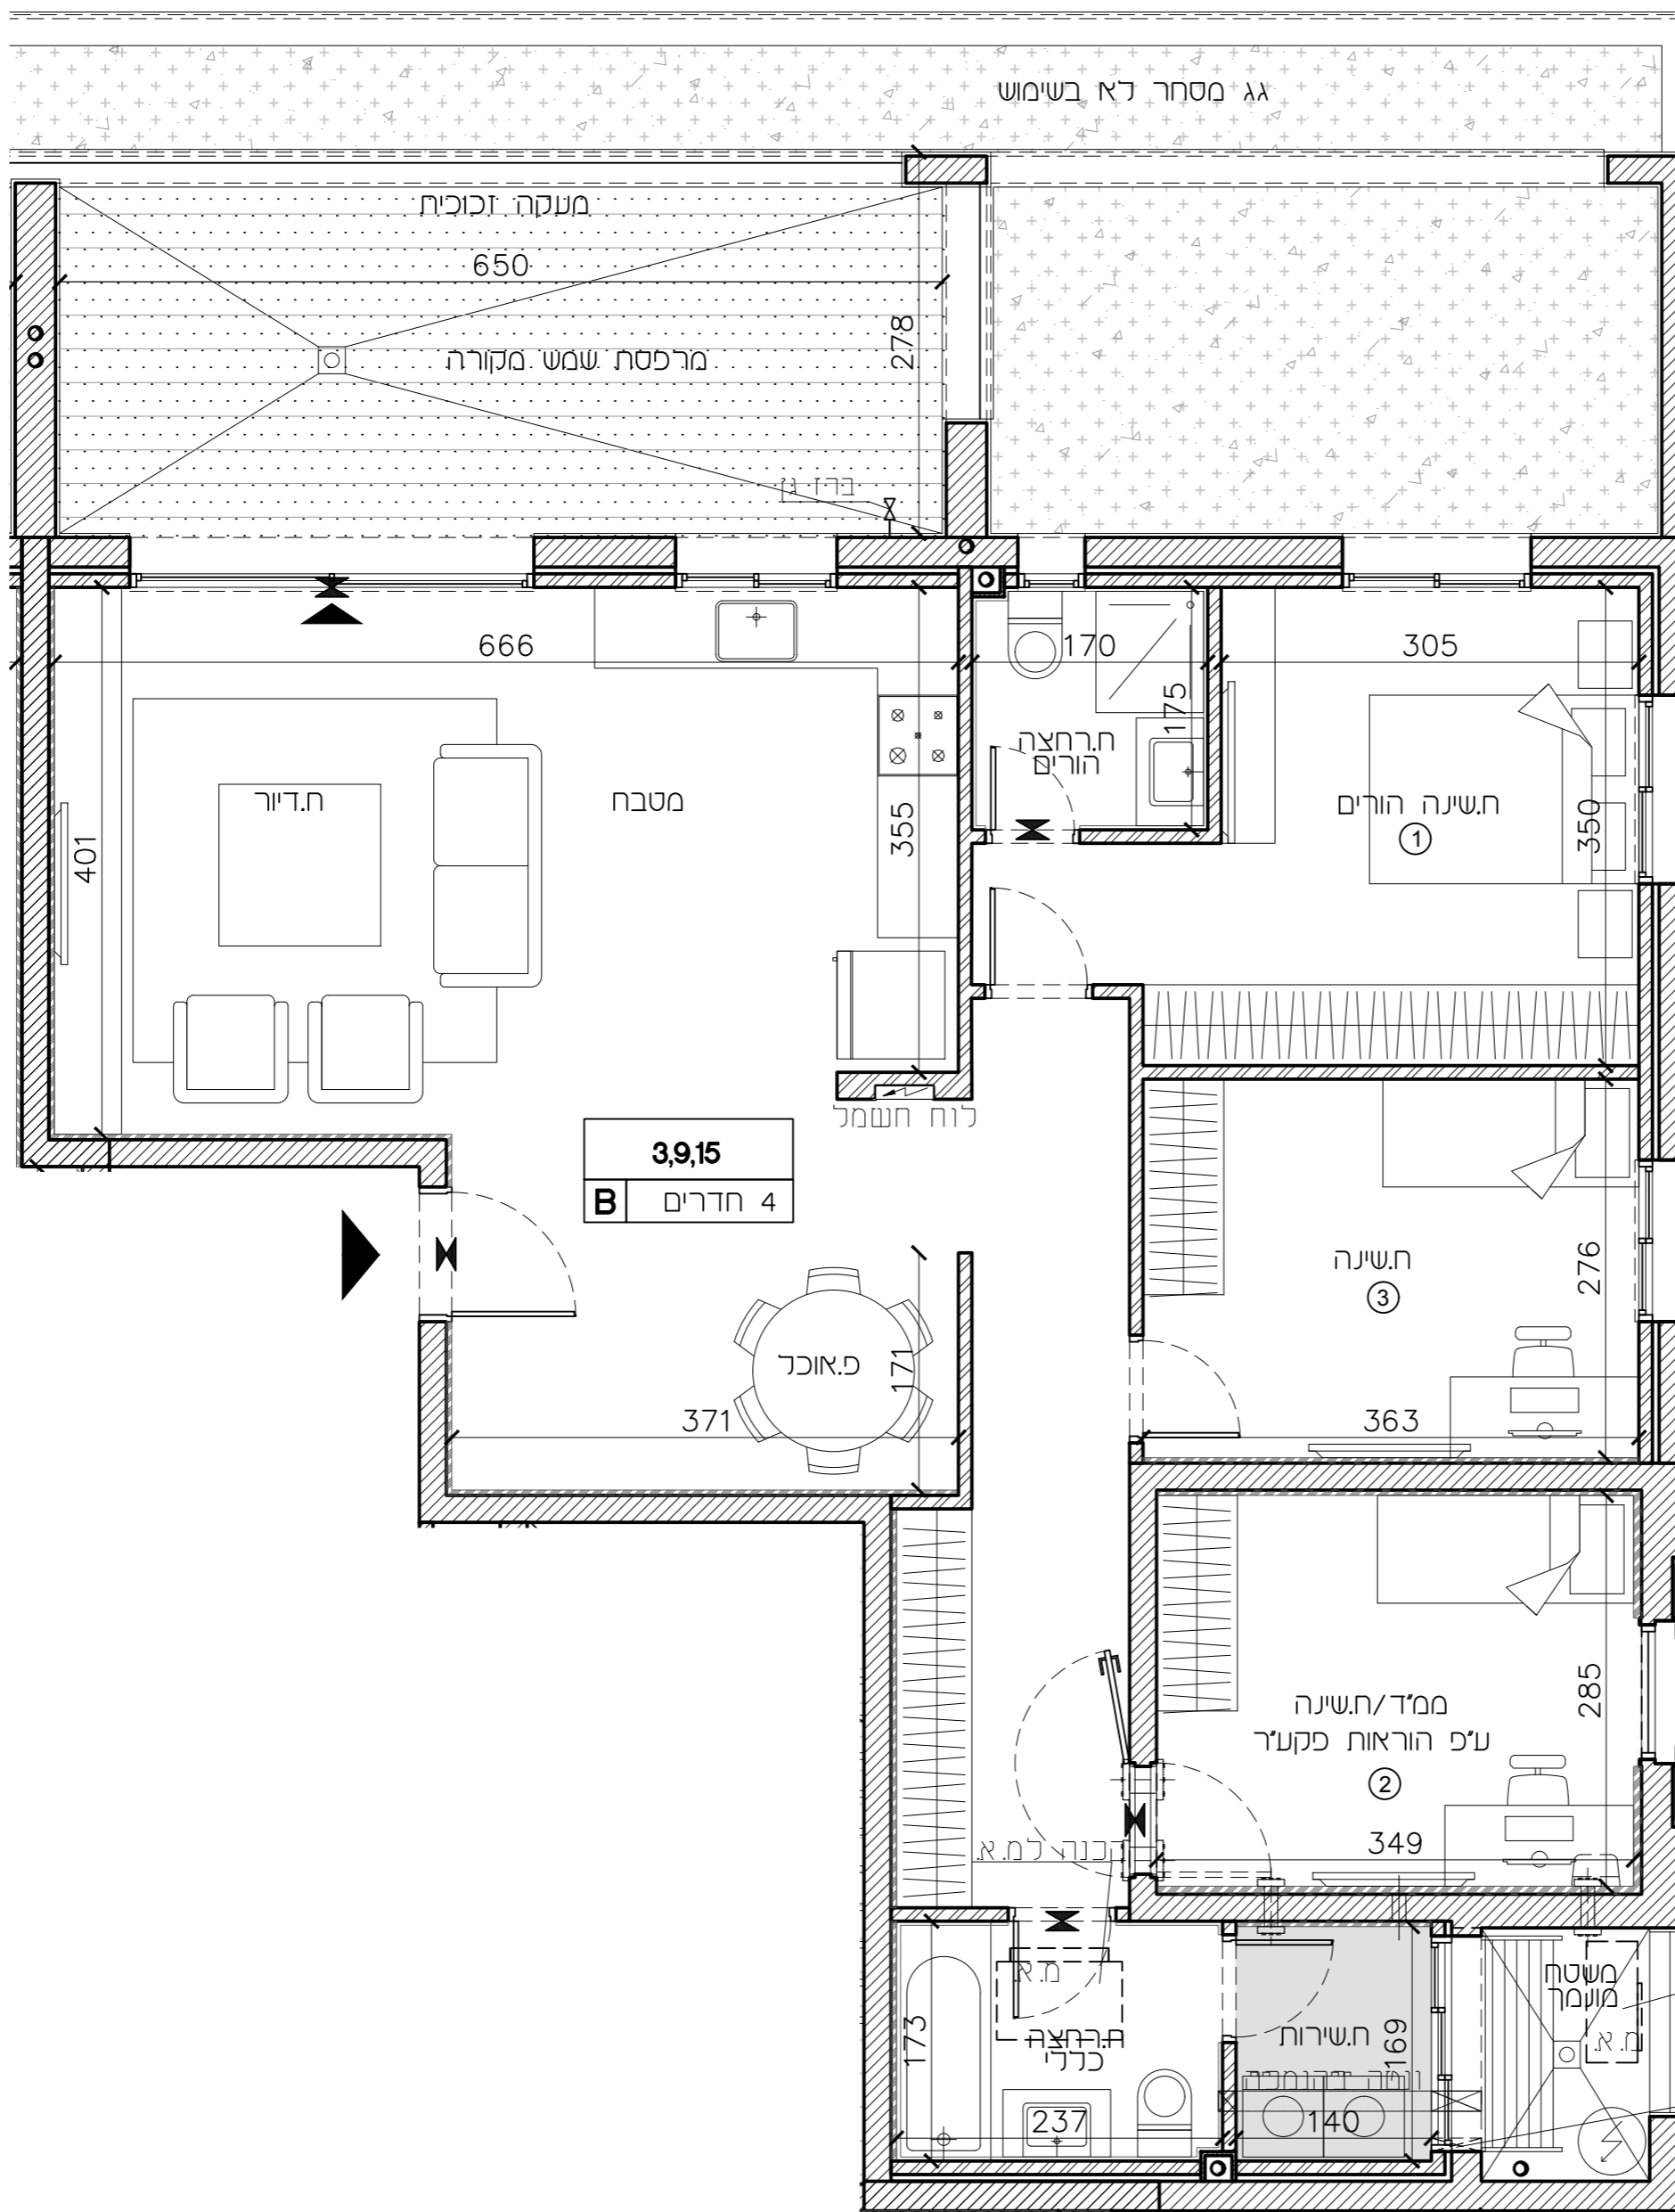


תכנית קומה סכמטית:

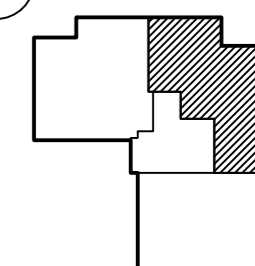

הערות:

לאחר קבלת היתר בנייה.

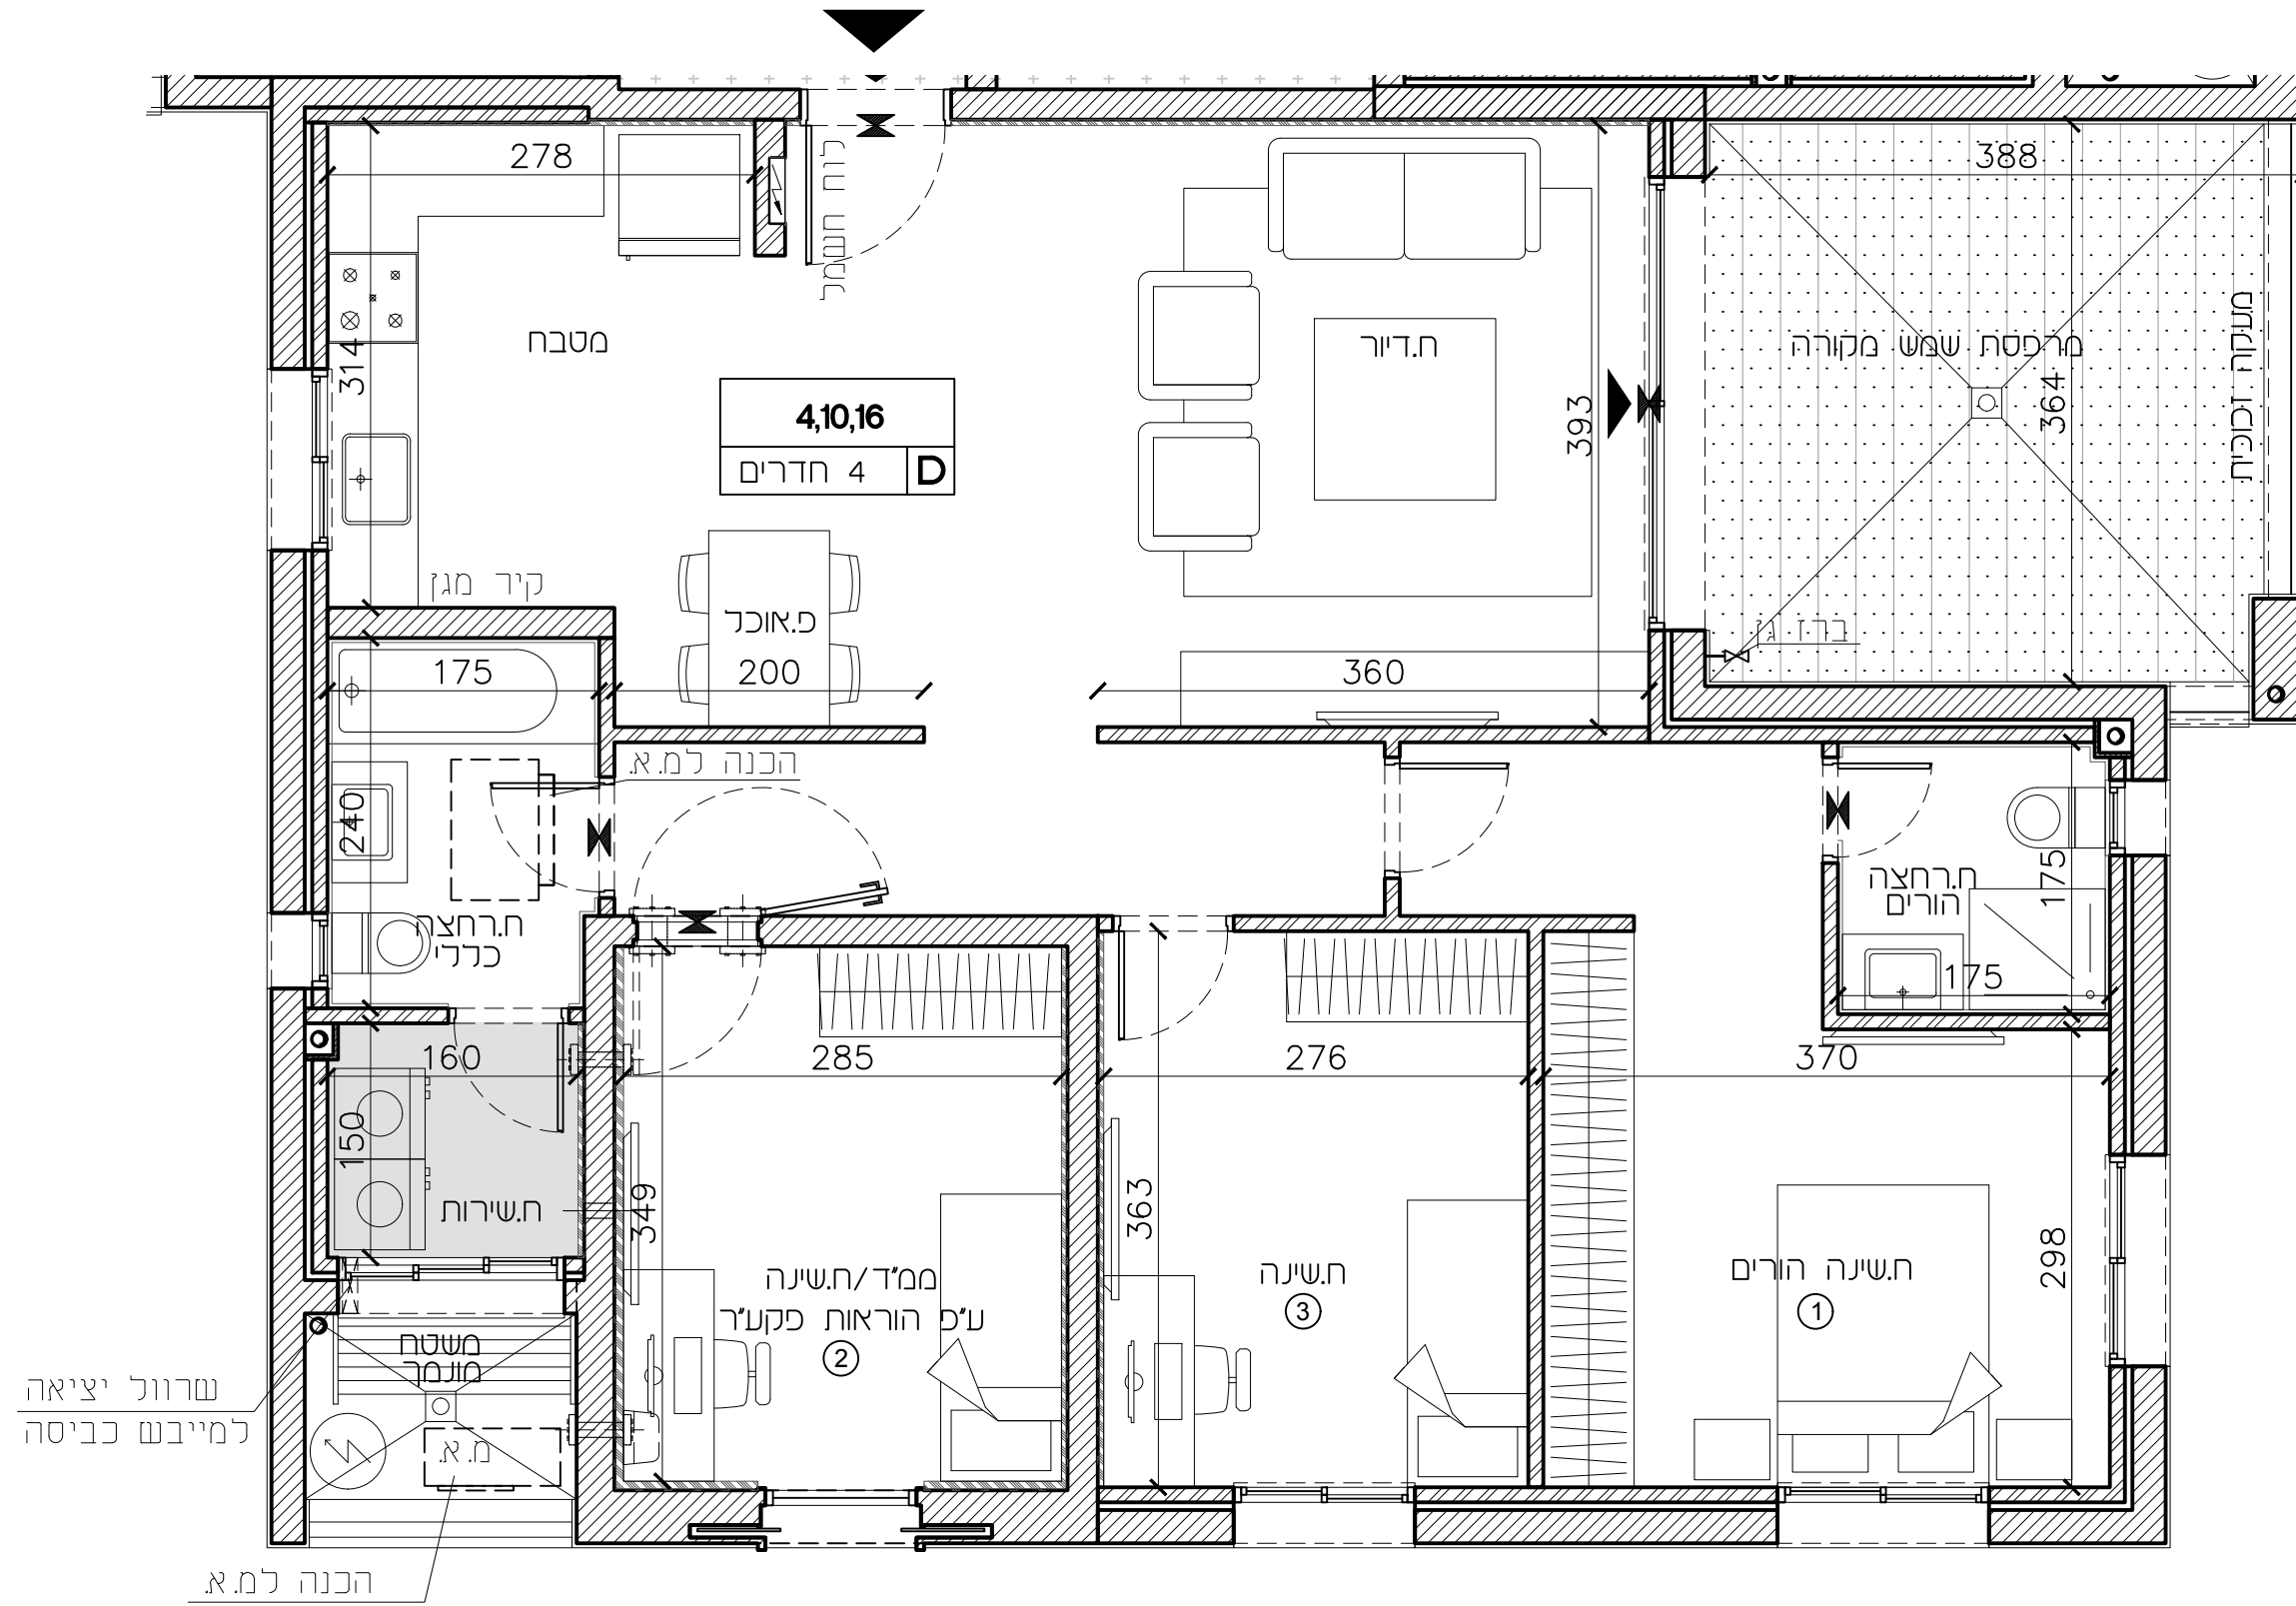

חיפה - מבואות דרומיים

חתימת הקונה:

חתימת המוכר:


217	מגרש
D	טיפוס
D-32	בניין
1,3,5	קומה
4,10,16	דירות

01 : מהדורה

1 : 50 : ק.מ.

22.09.2024 : תאריך עדכון

תכנית קומה סכמטית :

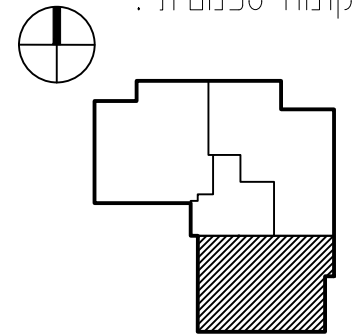

הערות :

לאחר קבלת היתר בנייה.

חיפה - מבואות דרומיים

חתימת הקונה:

חתימת המוכר:


217	מגרש
A	טיפוס
D-32	בניין
2,4,6	קומה
5,11,17	דירות

01 : מהדורה :

1 : 50 : ק.מ. :

22.09.2024 : תאריך עדכון :

תכנית קומה סכמטית :

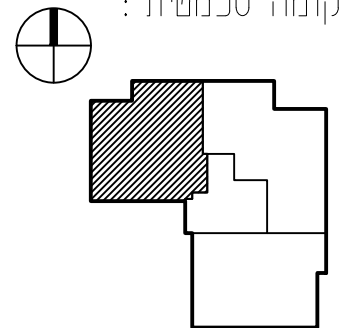

הערות :

לאחר קבלת היתר בנייה.

שורץ בסנוטוף אדריכלים ובני ערים בע"מ
Schwartz Besnosoff Architects & Town Planners Ltd

ת"ד 145 יפ"א חיפה 3525114 טל 04-8371844 פקס 04-8378813
145a Derech Yaffo St. Haifa 3525114 IL. Tel: +972-4-8371844 Fax: +972-4-8378813
www.arch-sb.com office@arch-sb.com

חדון חינוך

גג מסחר לא בשימוש

מעקה זכוכית

675

מרפסת שמש מקורה

335

355

ח.שינה הורים

1

280

ח.שינה

3

335

406

ח.דיור

קיר מגן

לוח חשמל

5,11,17

A 4 חדרים

219

ח.רחצה הורים

167

הכנה ל.מ.א

ח.רחצה כנ"י

230

200

הכנה ל.מ.א

ח.שירות

220

148

ממ"ד/ח.שינה

ע"פ הוראות פקע"ר

2

287

מטבח

422

266

פ.אוכך

352

שרוול יציאה

למייבש כביסה

פיר אוורור

עבור מסחר

חיפה - מבואות דרומיים

חתימת הקונה:

חתימת המוכר:

מגרש 217

טיפוס B

בניין D=32


קומה 2,4,6

דירות 6,12,18


מהדורה: 01

ק.מ.: 1:50

תאריך עדכון: 22.09.2024

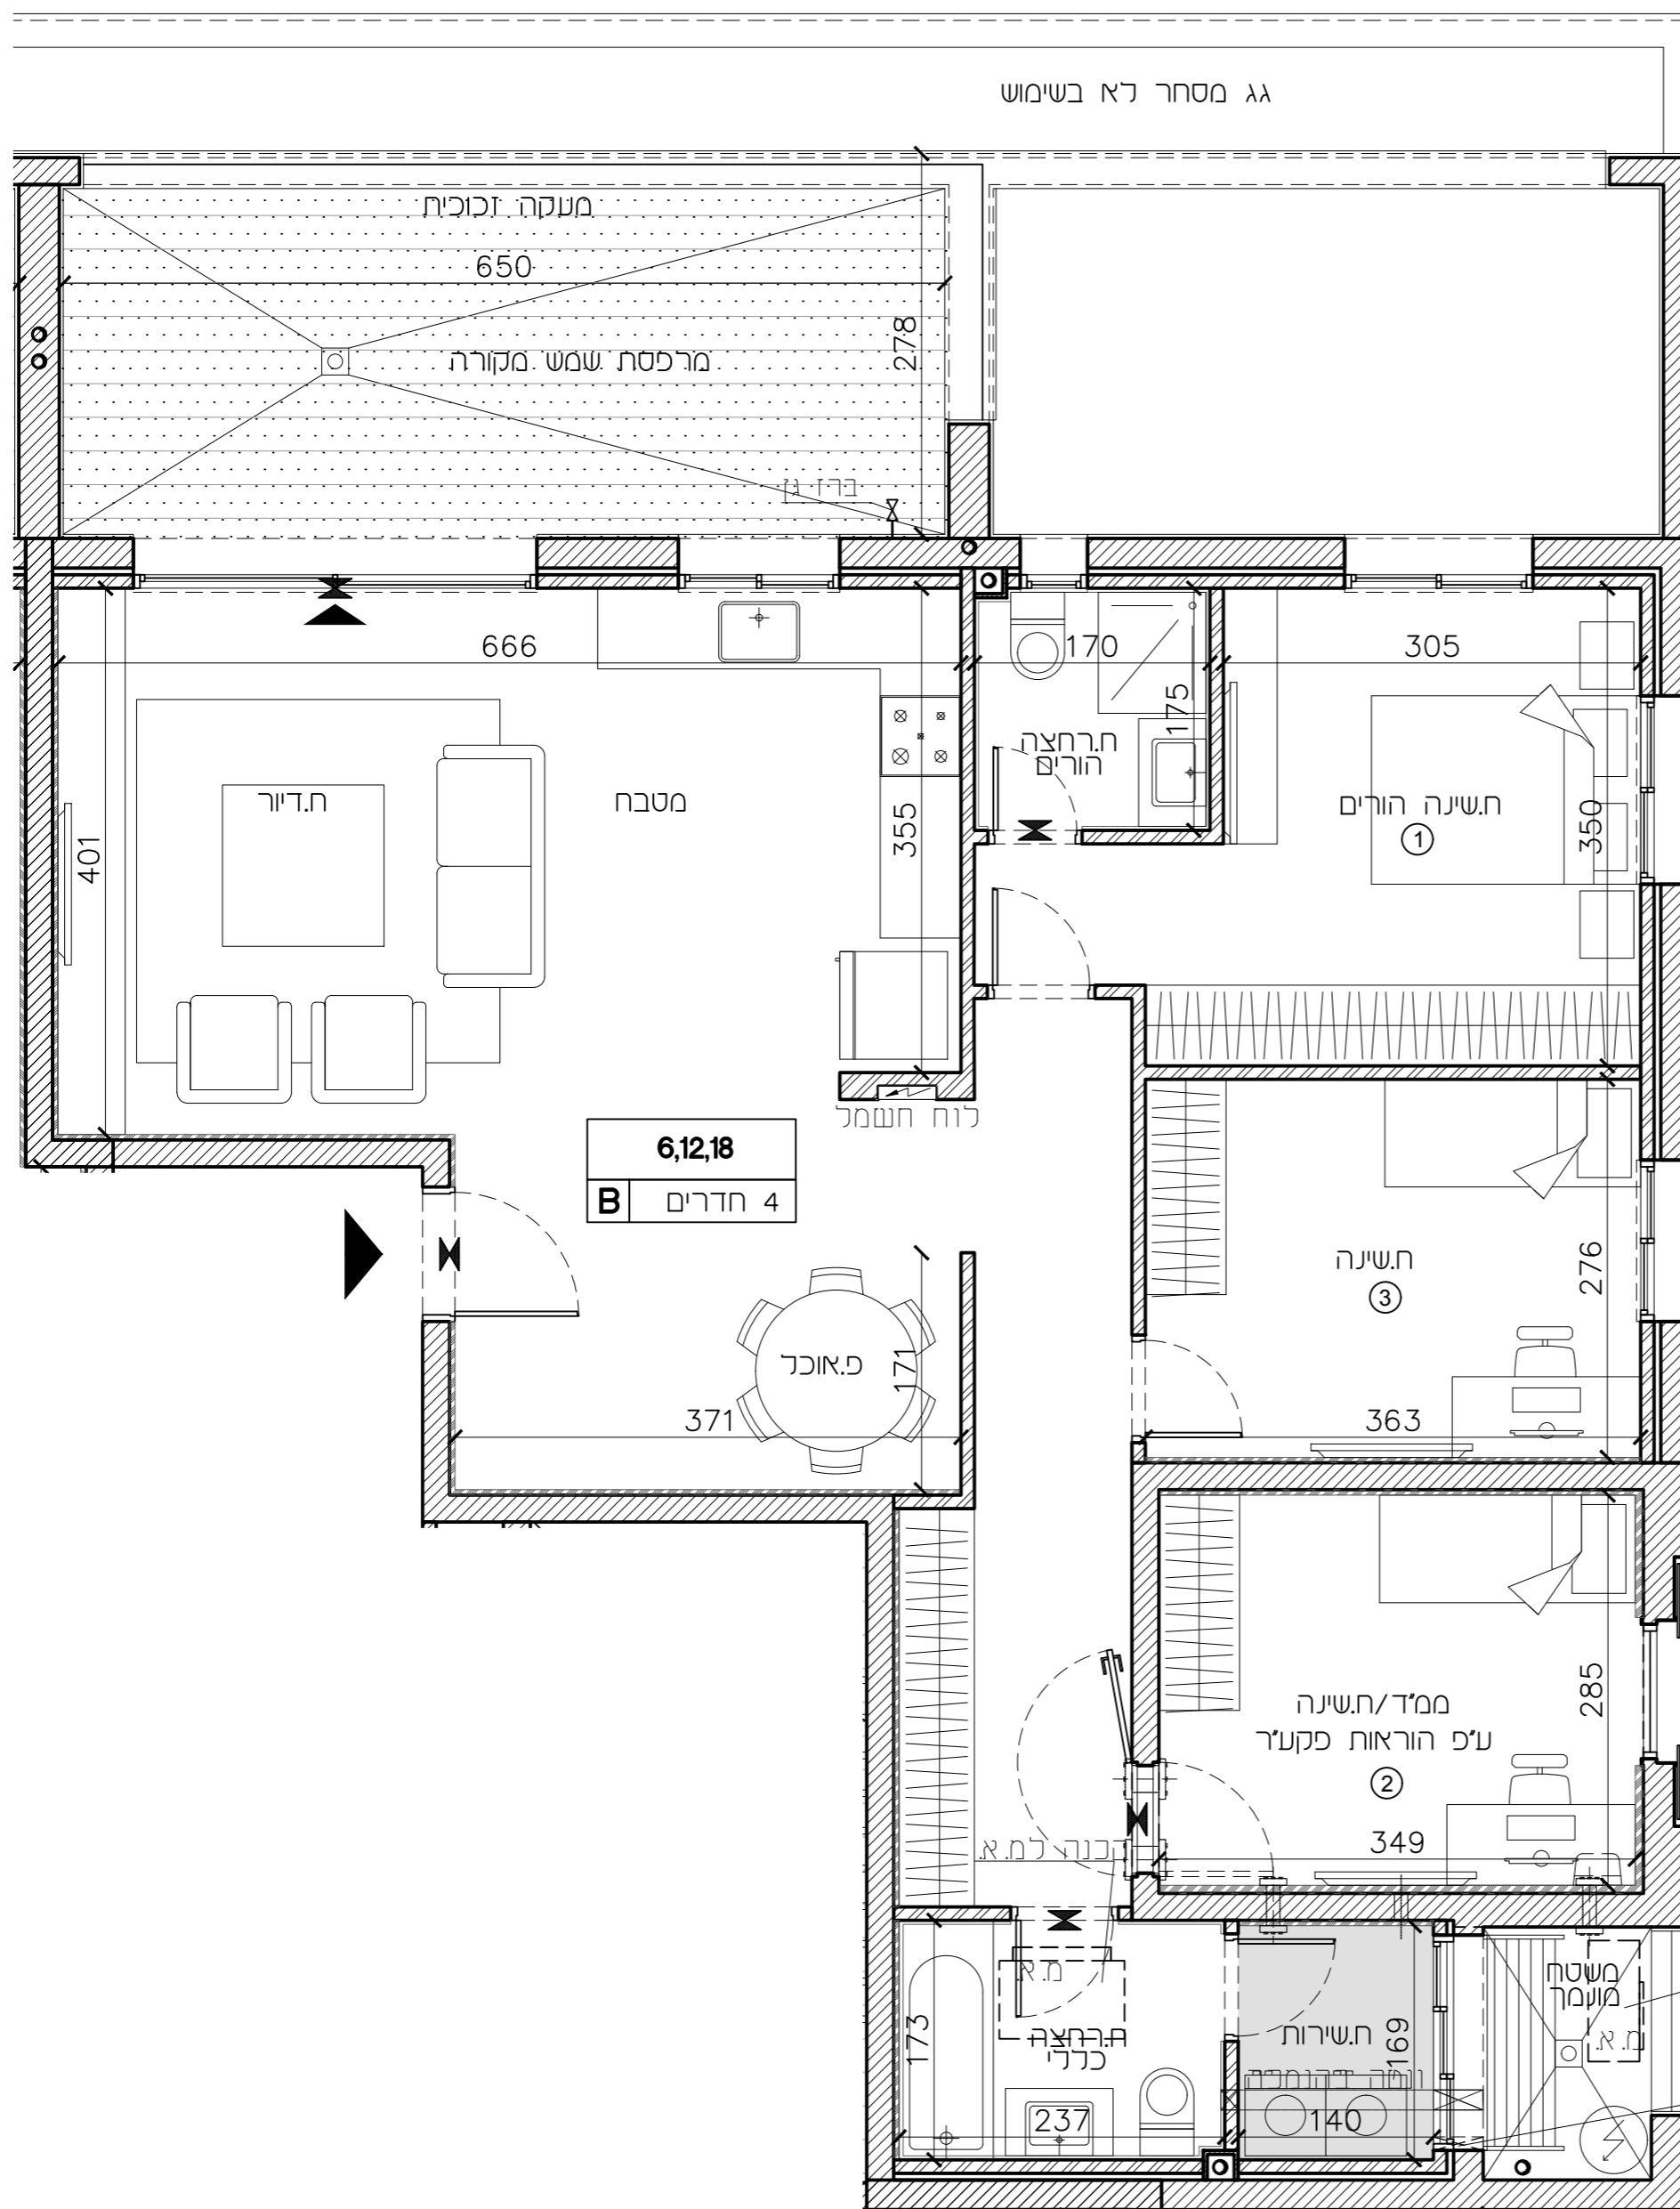

תכנית קומה סכמטית:

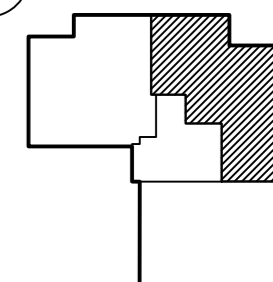

הערות:

לאחר קבלת היתר בנייה.

הכנה ל.מ.א.

ערוול יציאה
למייבש כביסה

חיפה - מבואות דרומיים

חתימת הקונה:

חתימת המוכר:


217	מגרש
D	טיפוס
D-32	בניין
2,4,6	קומה
7,13,19	דירות

מהדורה : 01

ק.מ. : 1:50


תאריך עדכון : 22.09.2024

תכנית קומה סכמטית :

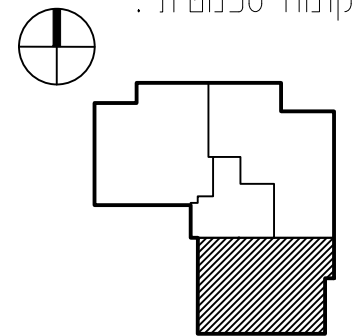

הערות :

לאחר קבלת היתר בנייה.

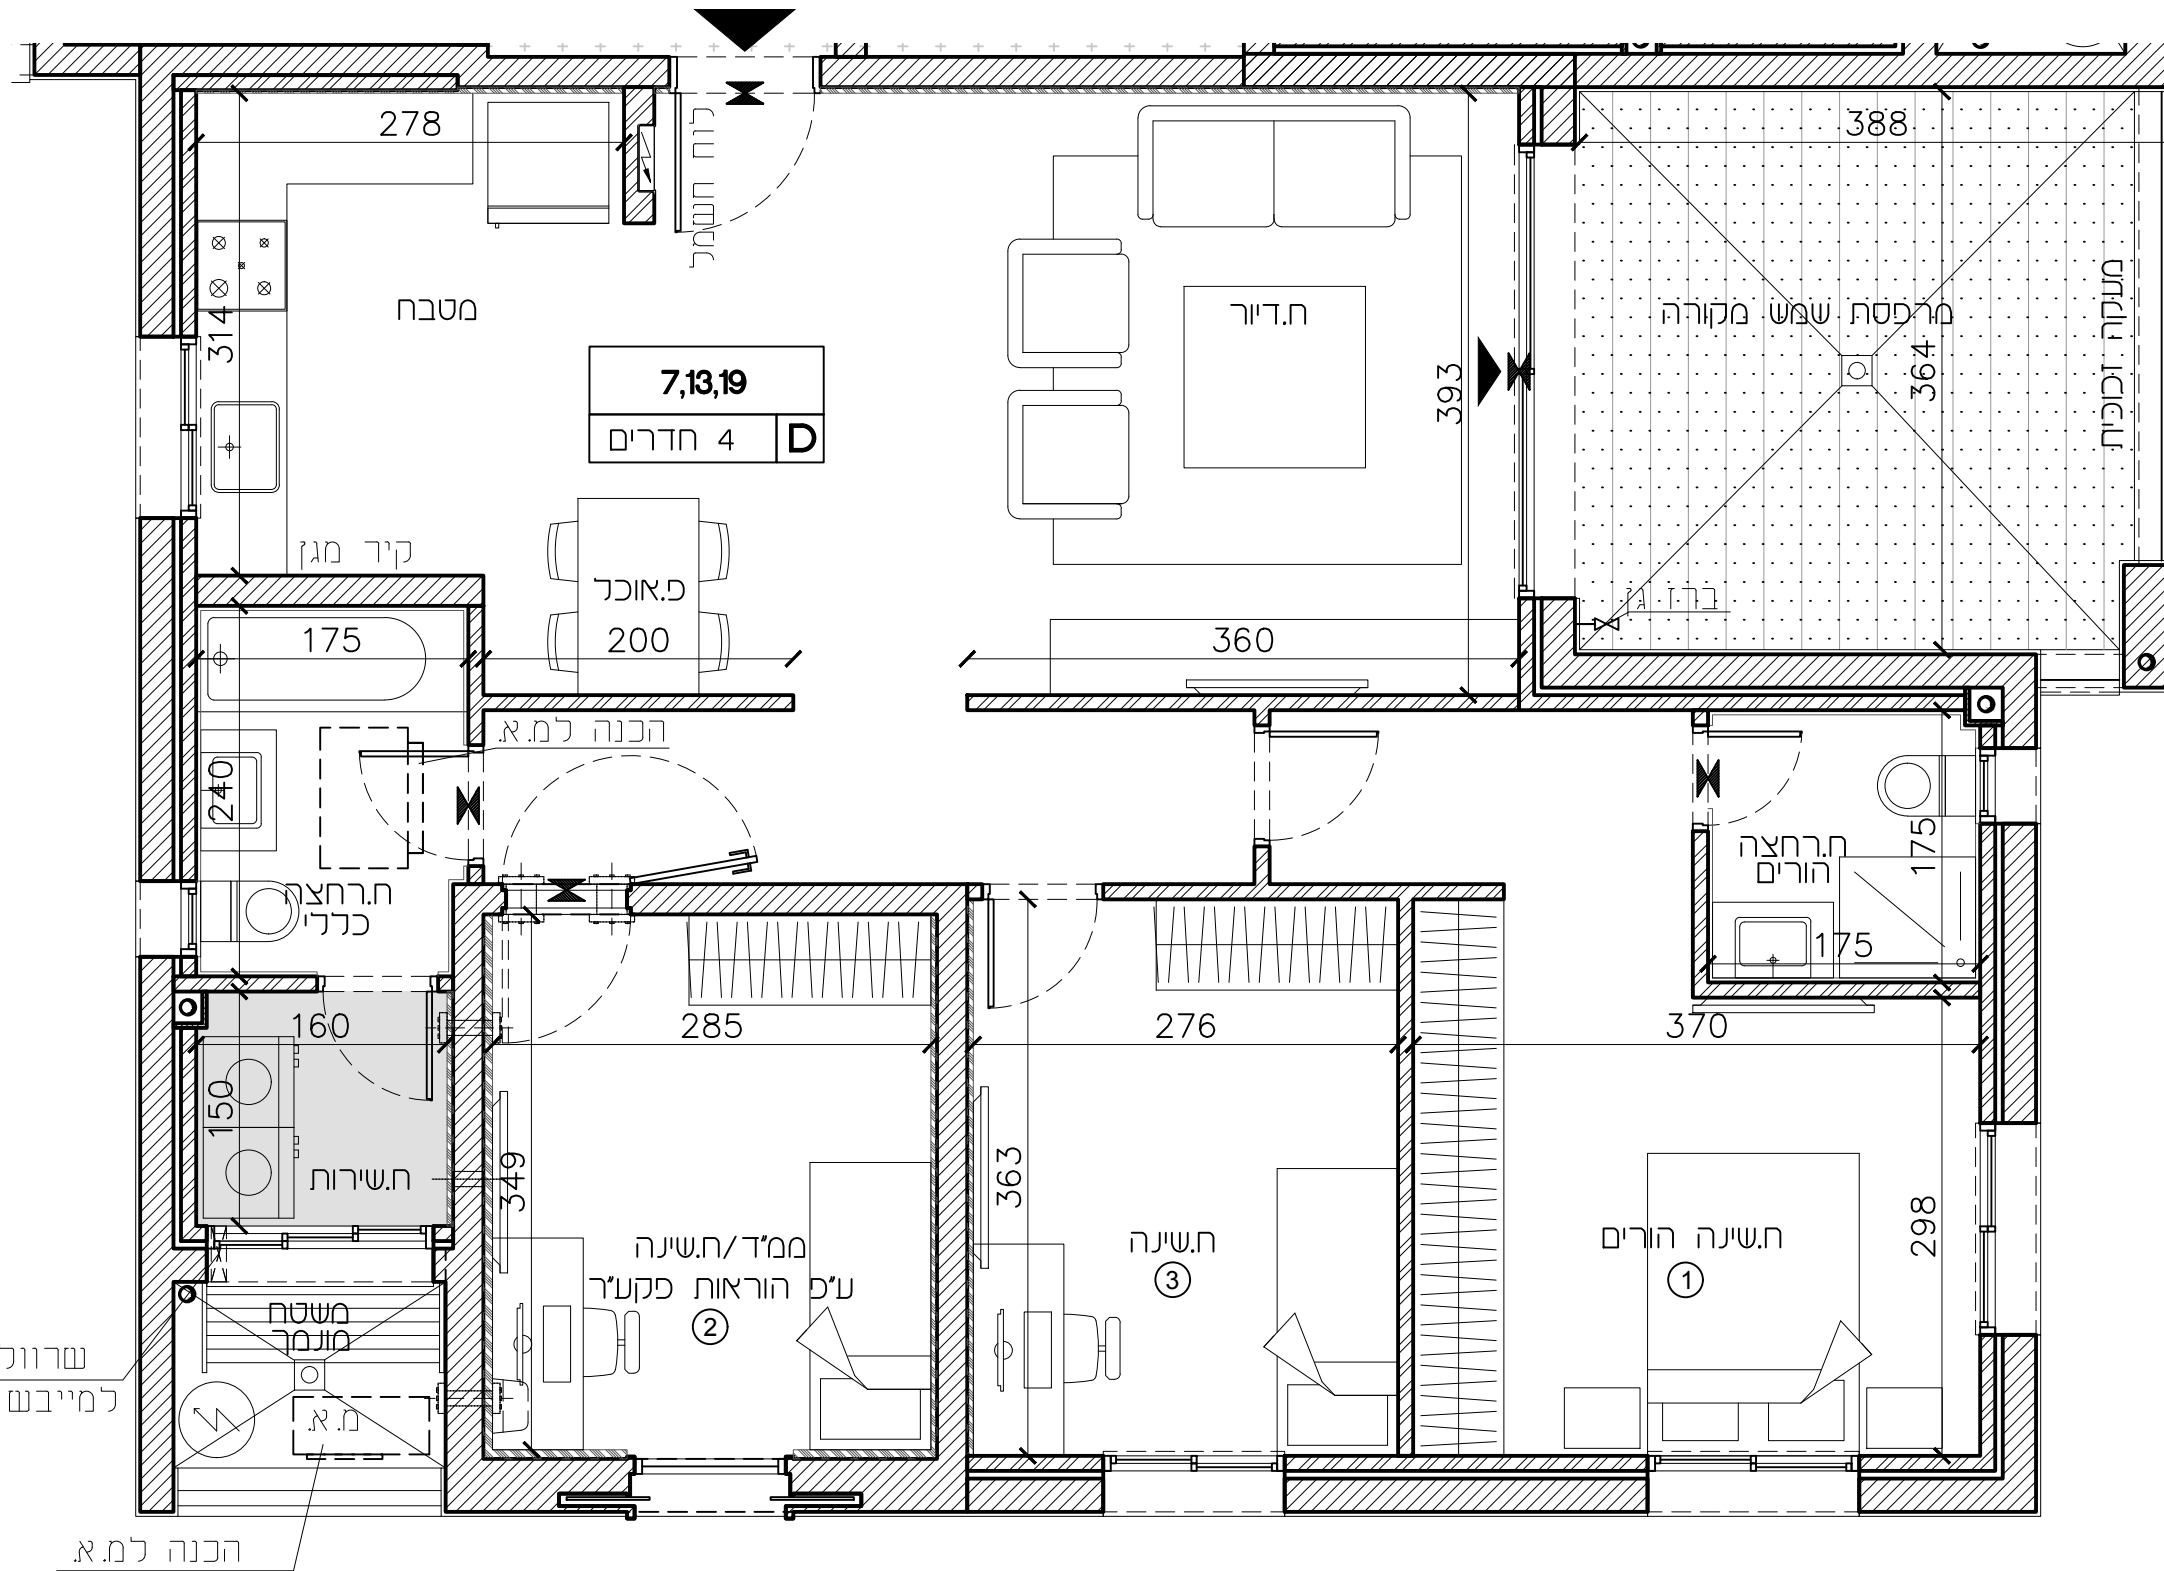

שרוול יציאה
למייבש כביסה


הכנה ל.מ.א.

חיפה - מבואות דרומיים


חתימת הקונה:

חתימת המוכר:

מגרש	217
מיפוס	P1
בניין	D-32
קומה	7
דירות	20
מהדורה:	01
ק.מ.:	1:50
תאריך עדכון:	22.09.2024

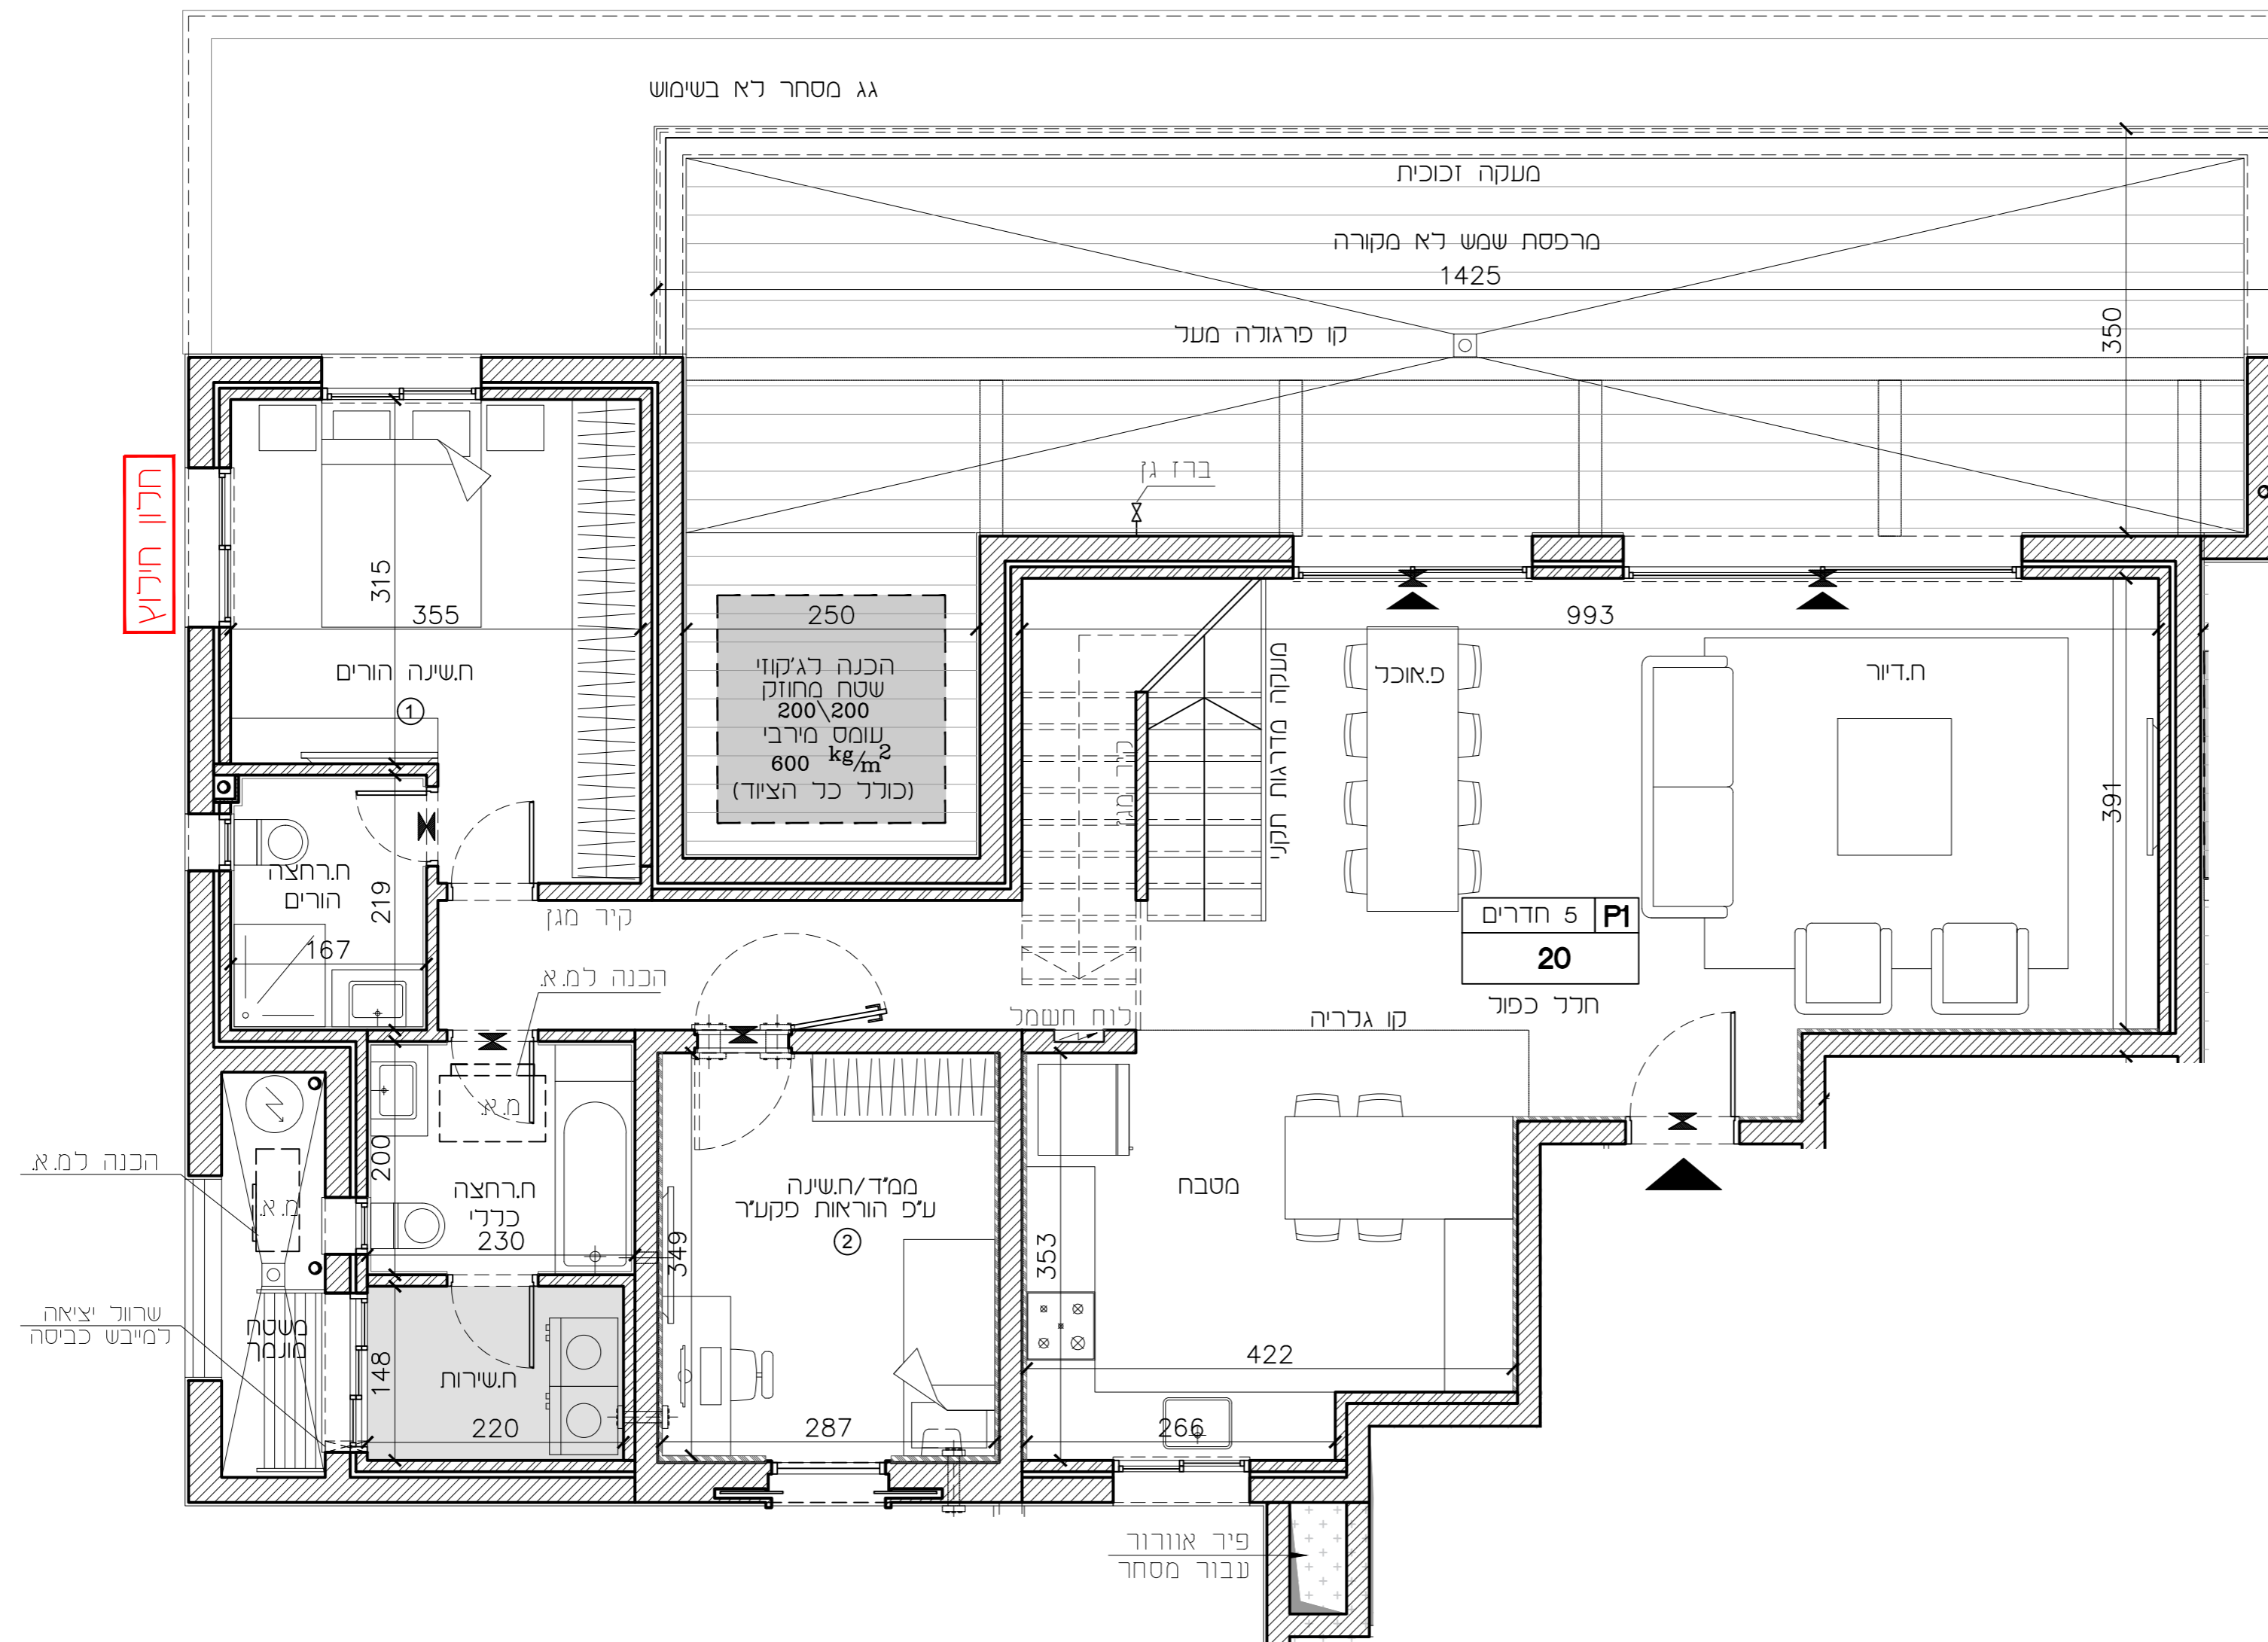

תכנית קומה סכמטית:

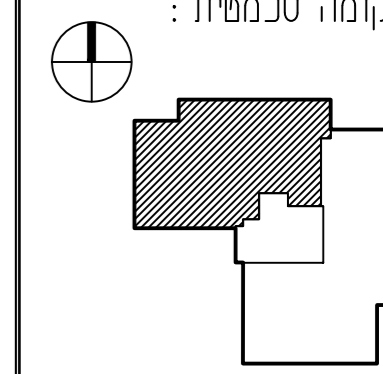


הערות:
לאחר קבלת היתר בניה.

חיפה - מבואות דרומיים


חתימת הקונה:

חתימת המוכר:

217	מגרש
P1	טיפוס
D-32	בניין
עליית גג-8	קומה
20	דירות
01	מהדורה :
1:50	ק.מ. :
22.09.2024	תאריך עדכון :

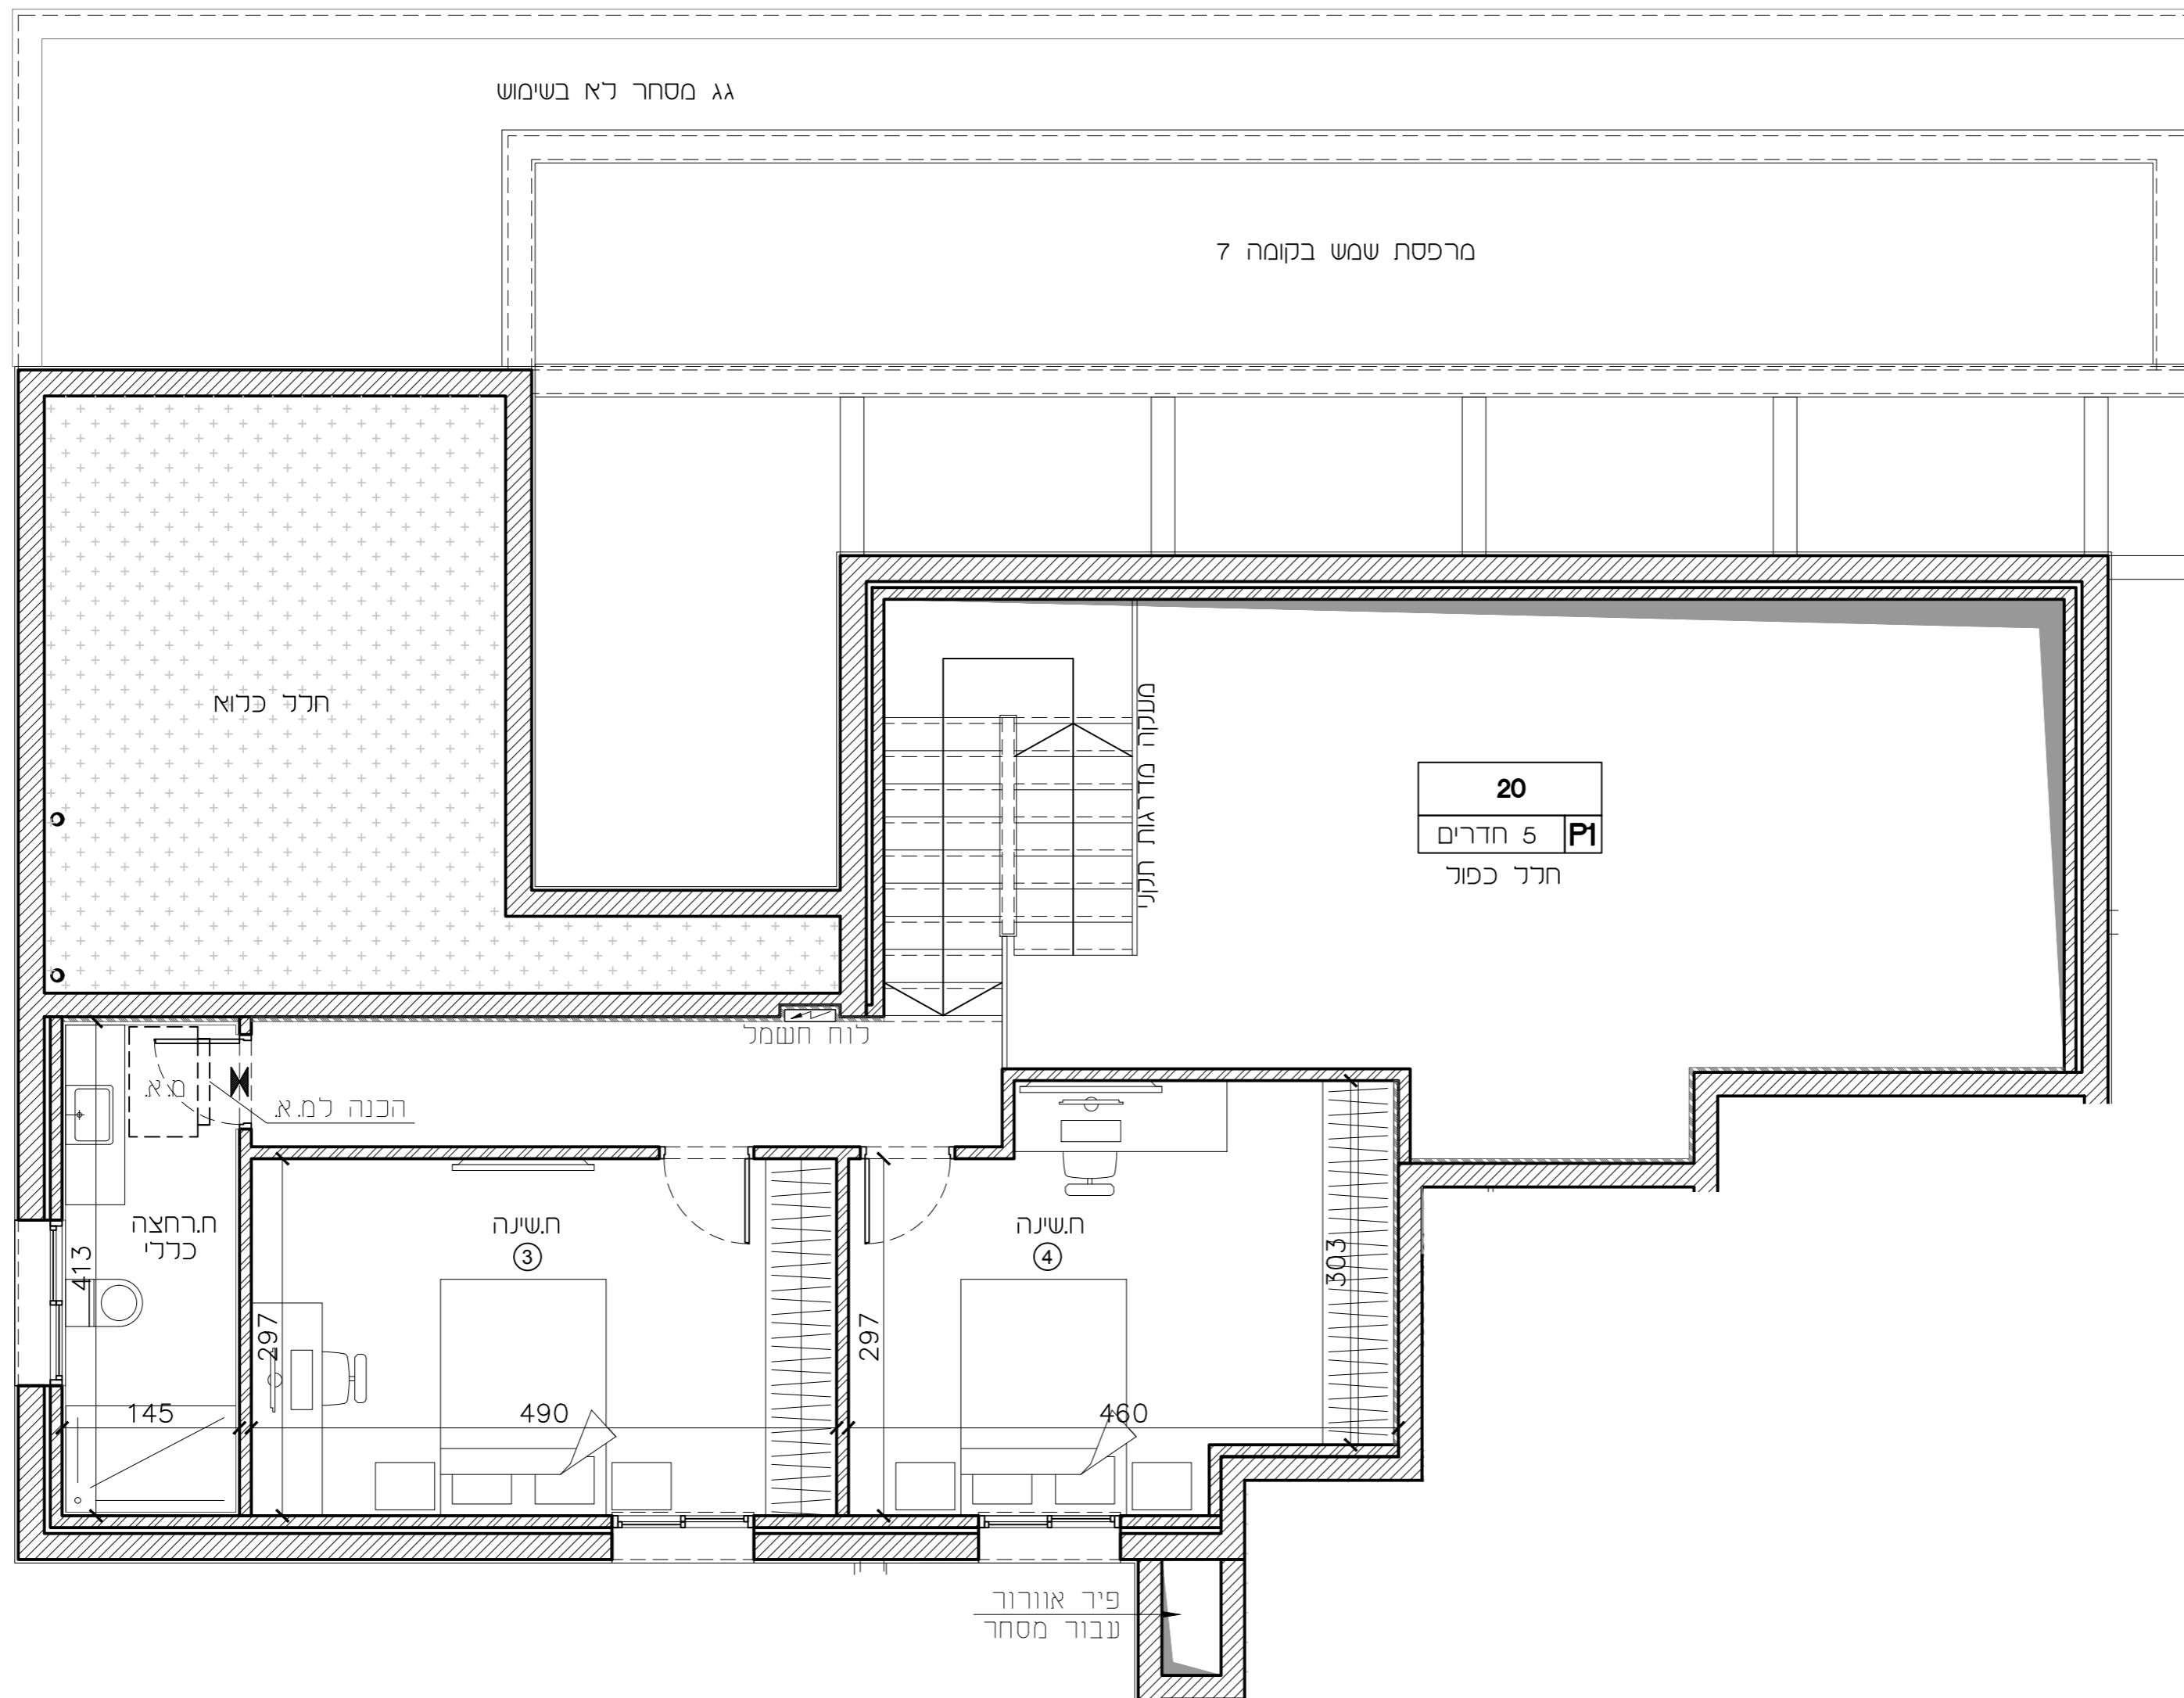

תכנית קומה סכמטית :

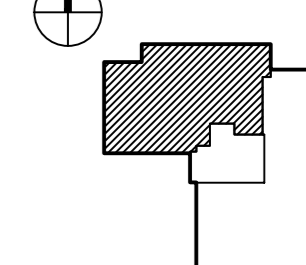

הערות :


לאחר קבלת היתר בניה.

217	מגרש
P3	מיפוס
D-32	בניין
7	קומה
21	דירות


מהדורה : 01

ק.מ. : 1:50

תאריך עדכון : 22.09.2024

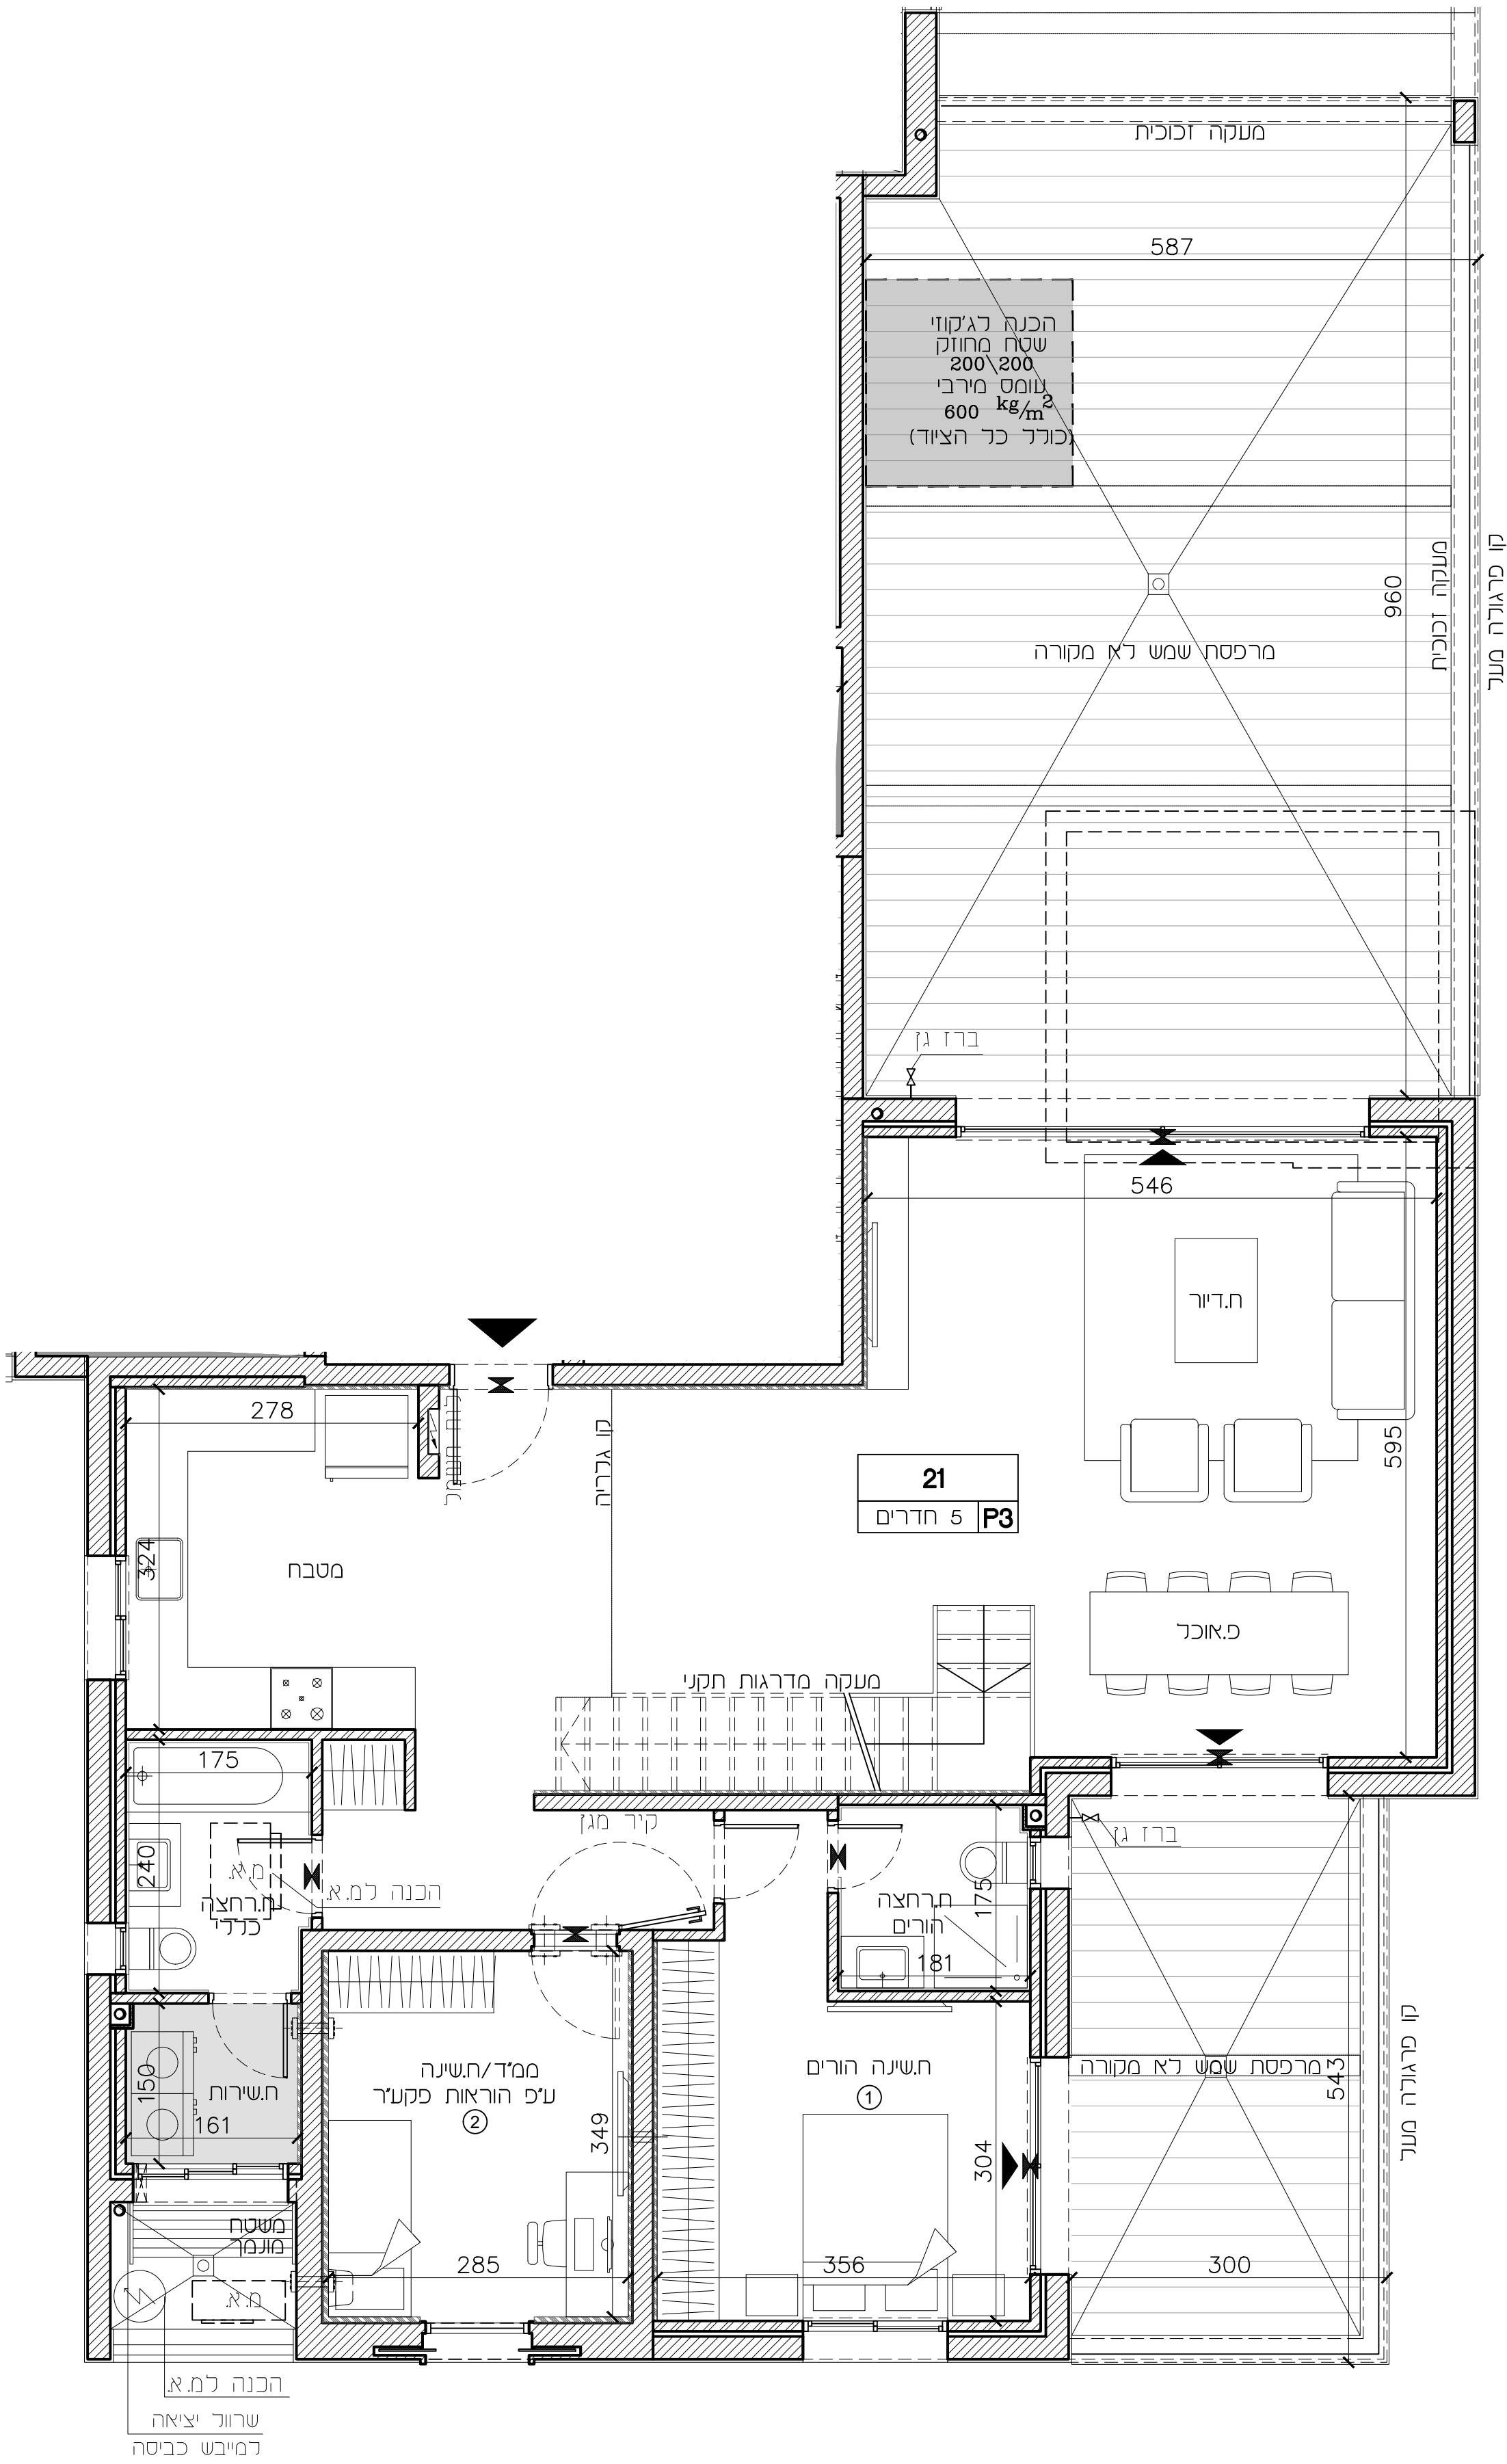

תכנית קומה סכמטית :

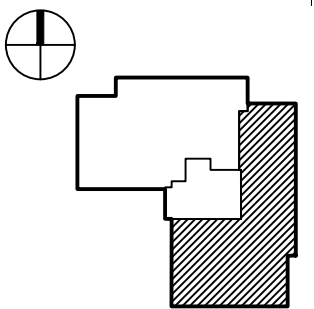

הערות :
 לאחר קבלת היתר בנייה.

חיפה - מבואות דרומיים

חתימת הקונה:

חתימת המוכר:


217	מגרש
P3	טיפוס
D-32	בניין
עליית גג-8	קומה
21	דירות

01 : מהדורה :

1 : 50 : ק.מ. :


22.09.2024 : תאריך עדכון :

תכנית קומה סכמטית :

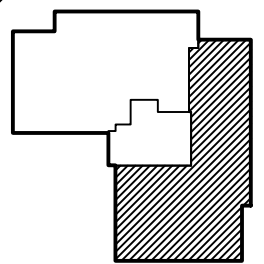

הערות :

לאחר קבלת היתר בנייה.

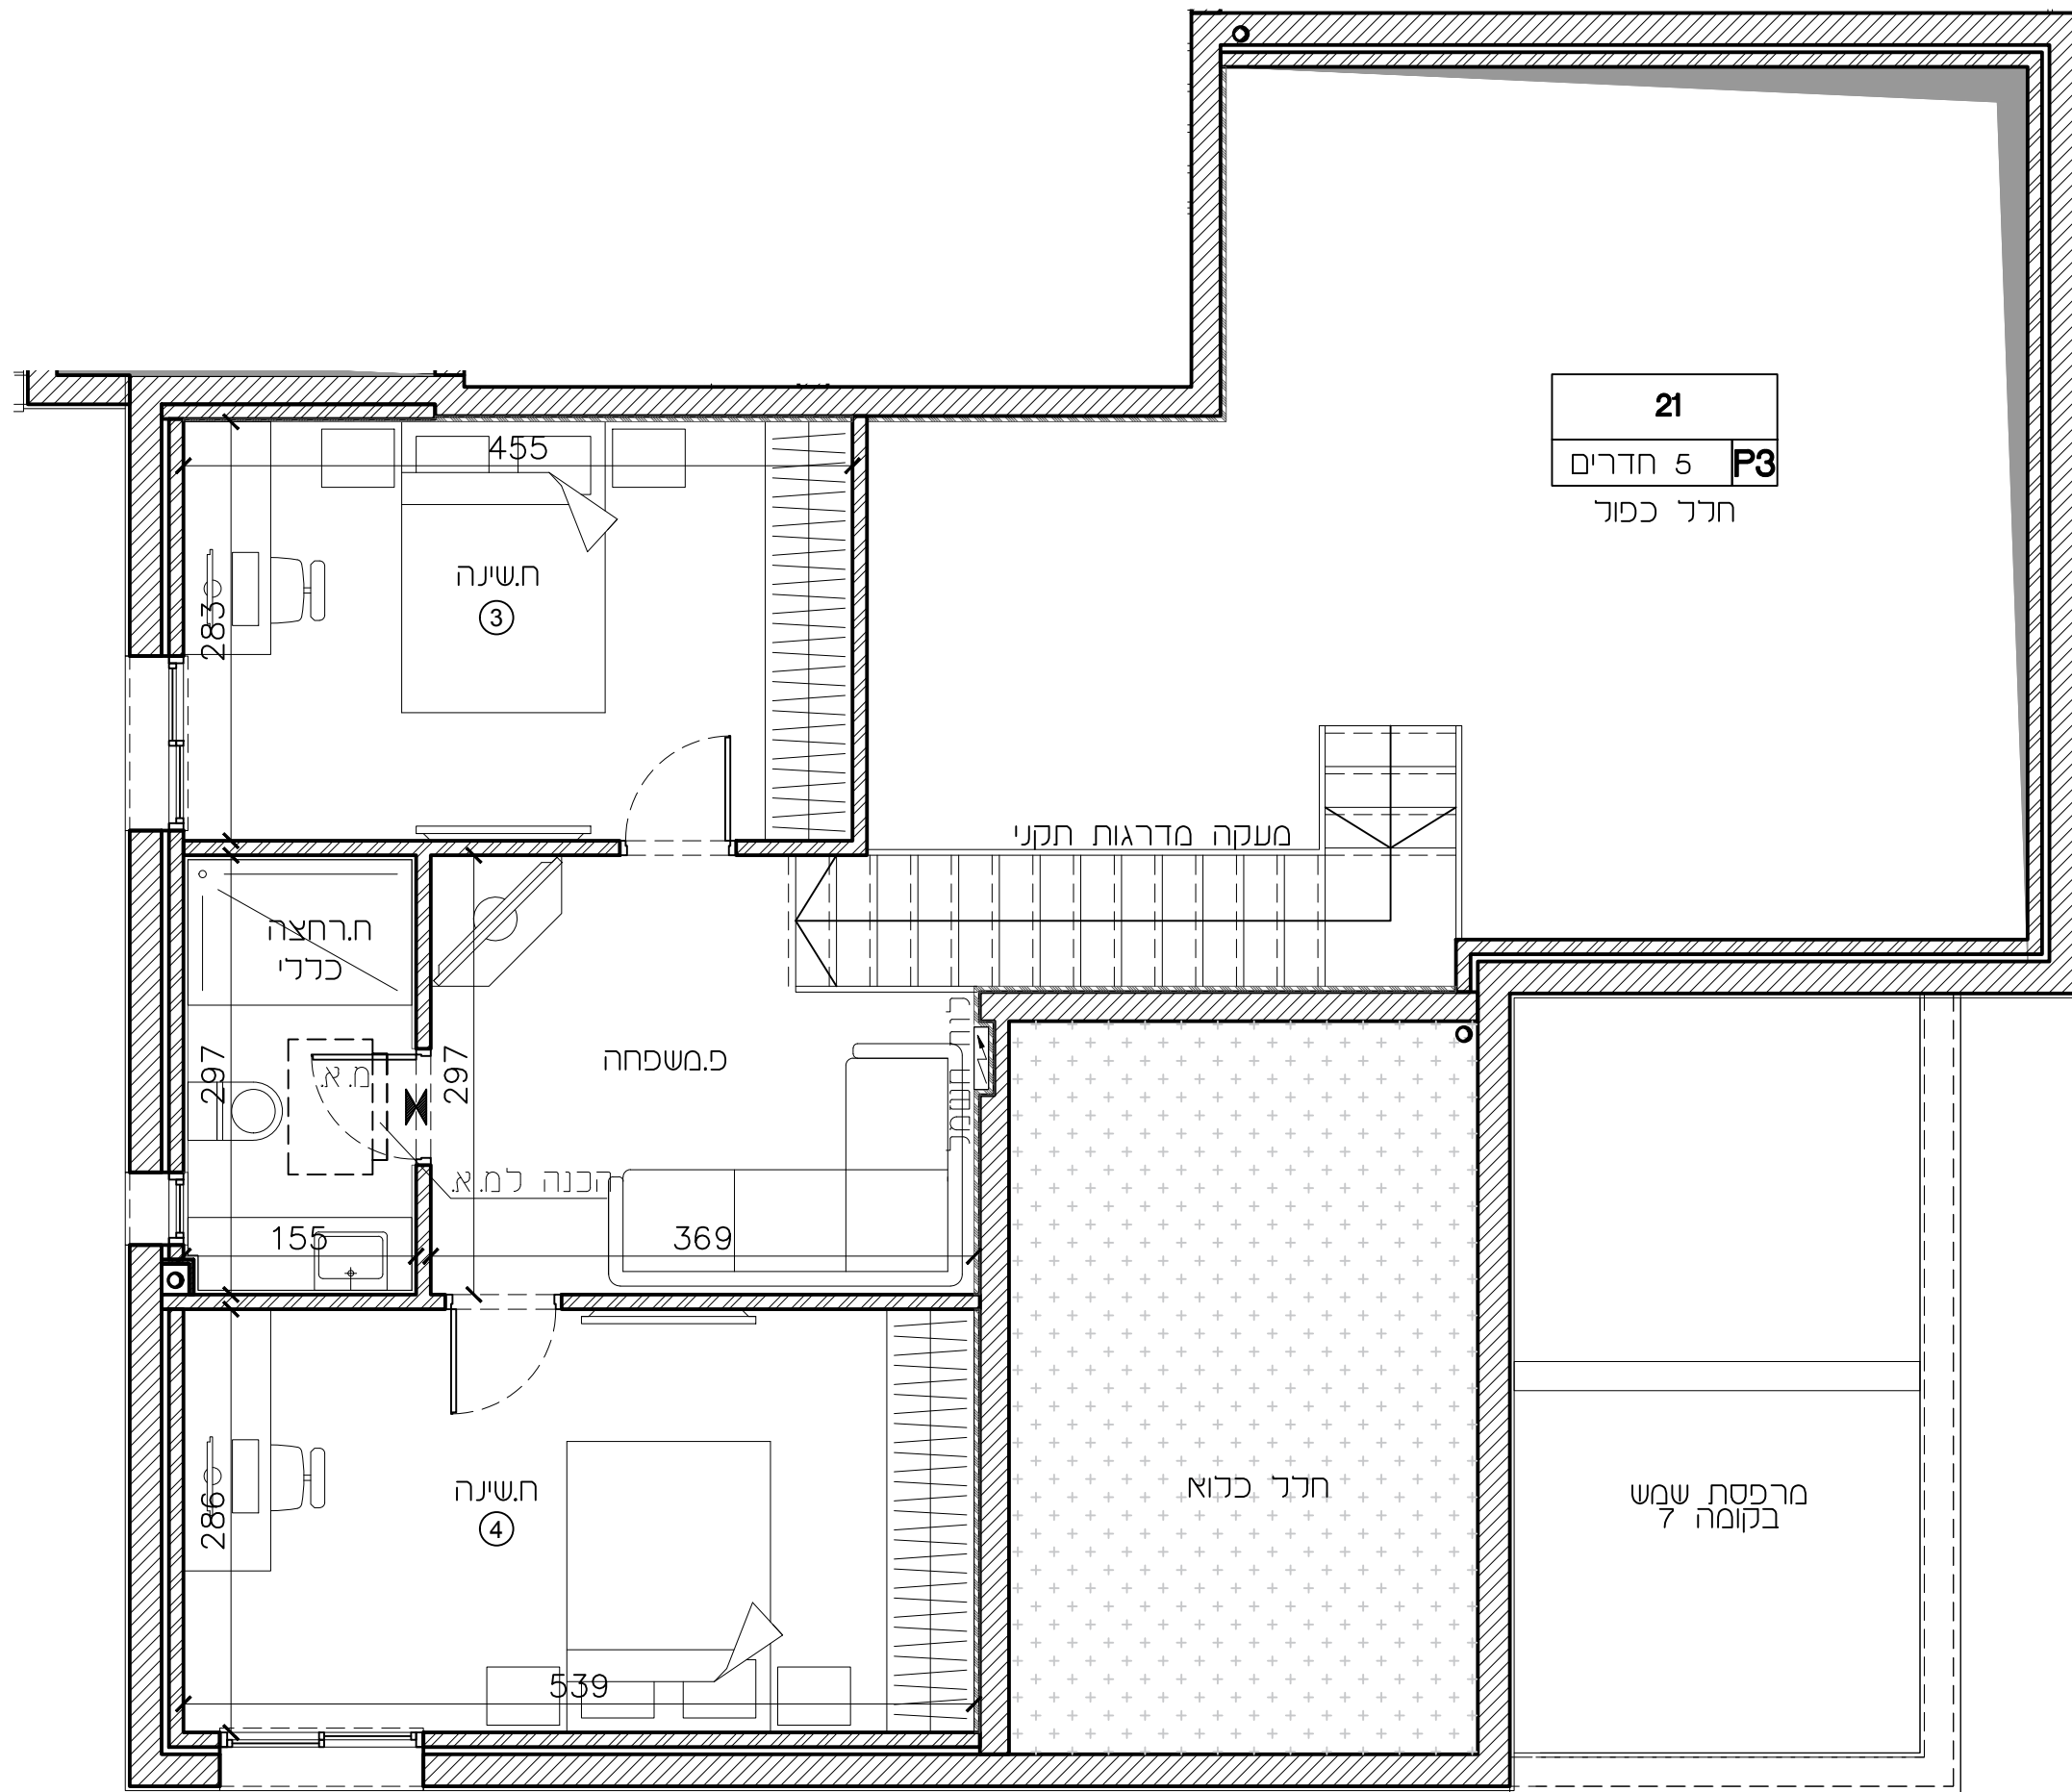

21
P3 | 5 חדרים
חדר כפוך