
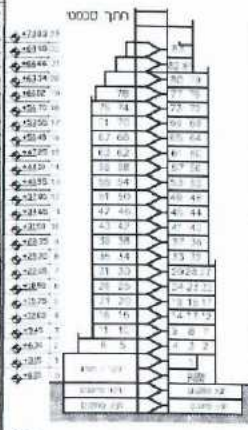
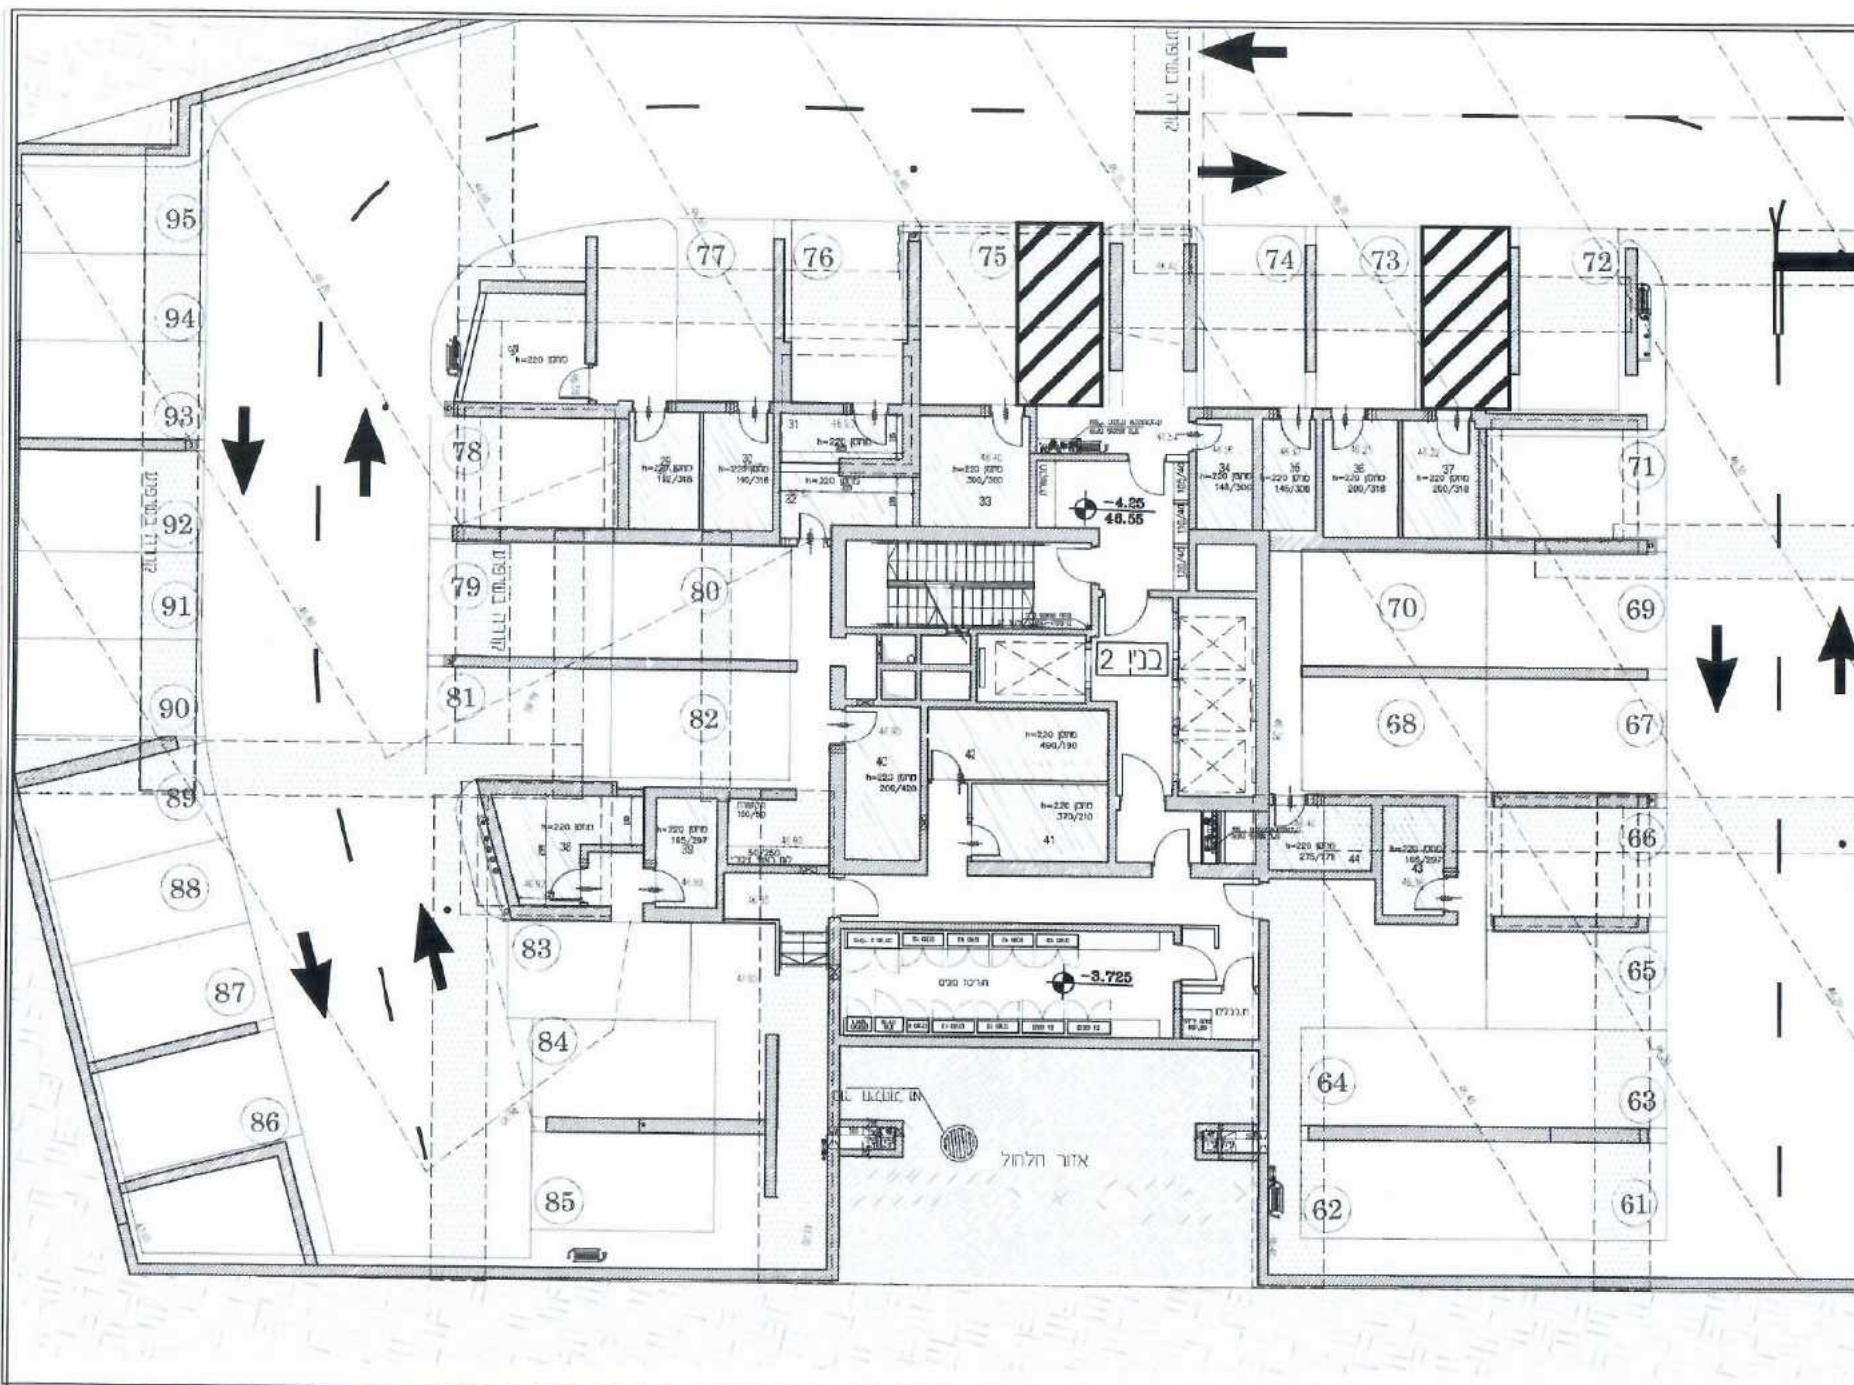


סכסכת	A2
כנ"ס	1
קניין	חוקי עילוי 1-
רשות	
תחום התכנית	
תחום הסכסכה	

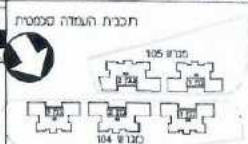

105	מגוה	A.3	סיסם
		2	בין
			מסמך
			דרי"ד
			תחילת העבודה:
			תחילת המסמך: