


105	מסלול	A3	סיומ
106	מסלול	A3	סיומ
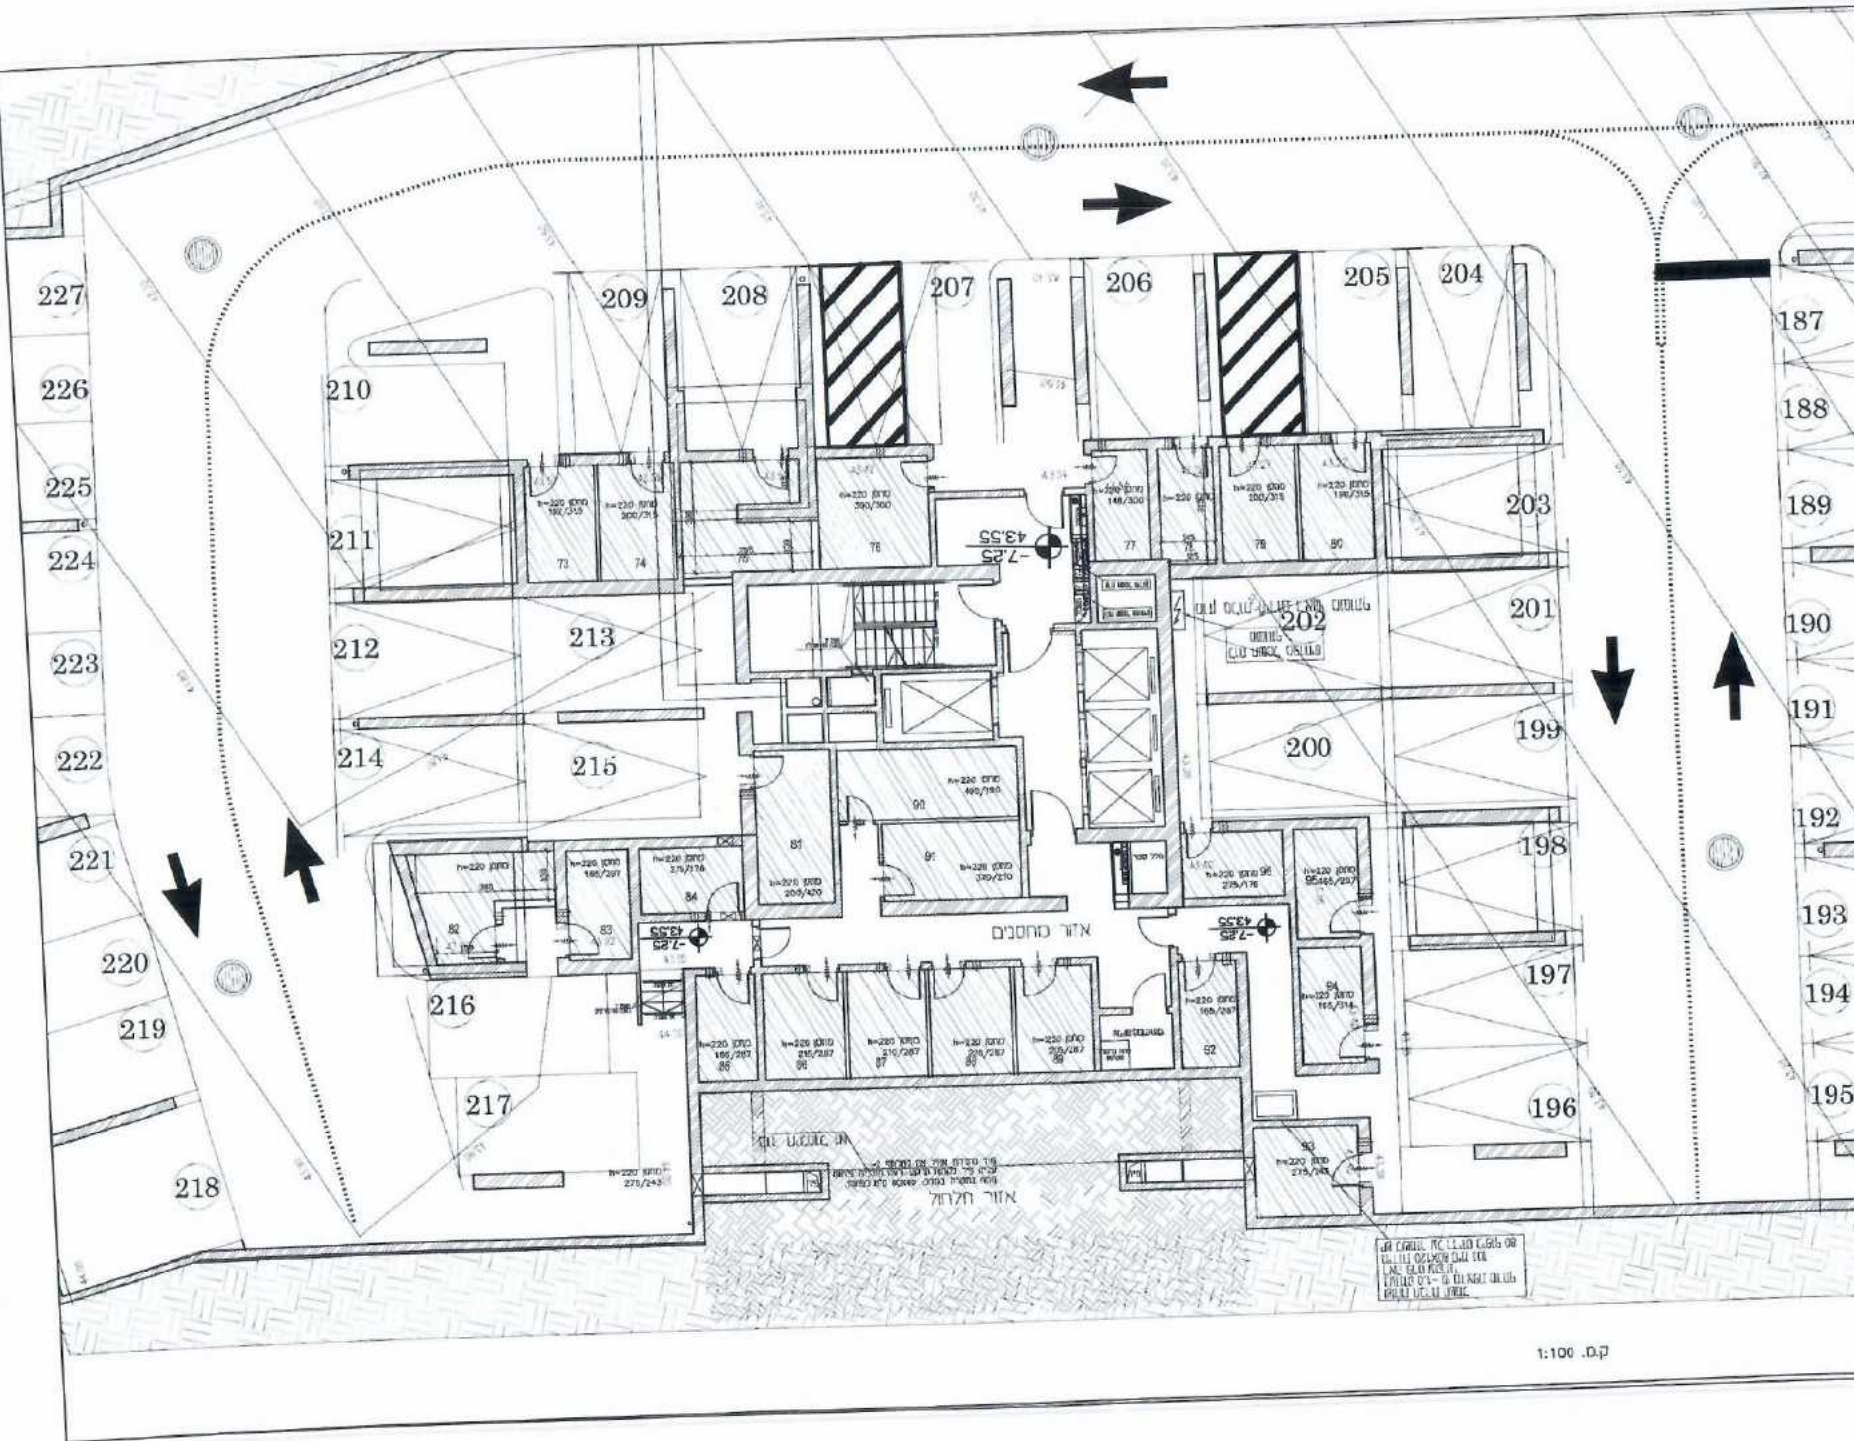

1:100 ק.מ

