

# נוריות

ראשון לציון

רמי שבירו הנדסה בניה והשקעות בע"מ

## מתחם 6

מגרש : 203


בניין : 63

תכניות מכר

1:100





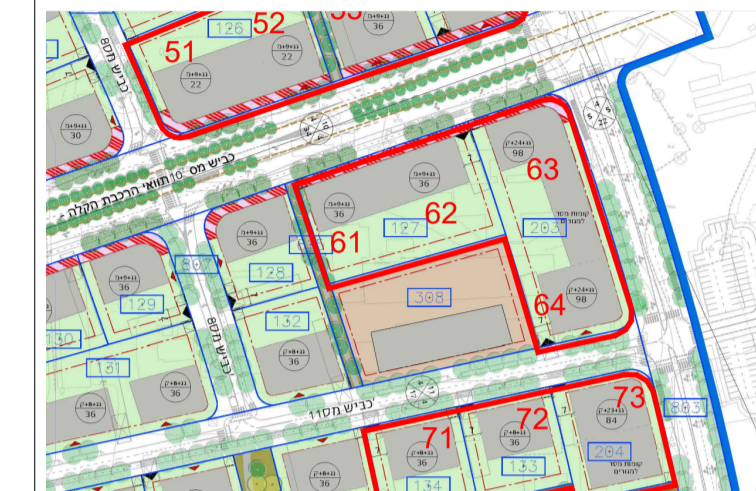

מתחם 6

**נוריות שבירו - מגרש 203-127**



קומת מרתף 2-

תאריך: 17:34:13 2023/03/29

קב"מ: 1 : 200

החברות המזכירות והראשון כלכלי, חשבוני שירותים הנאצים למערכת הבנייה, המורים, פרויקט וכדומה וכן בניית התוכנית. התוכנית כוללת עבודת היעוץ והערכת התוכנית. עבודת שירותים הבנייה והתוכנית בעבודת הקמת התוכנית. כל ל בע"ד גובה הבנייה המועדן ועובד הקומות המועדן באישור העירייה המקומית.



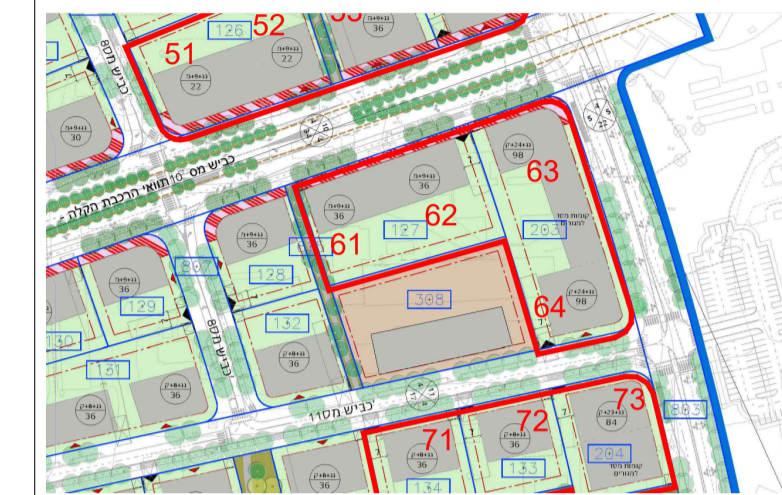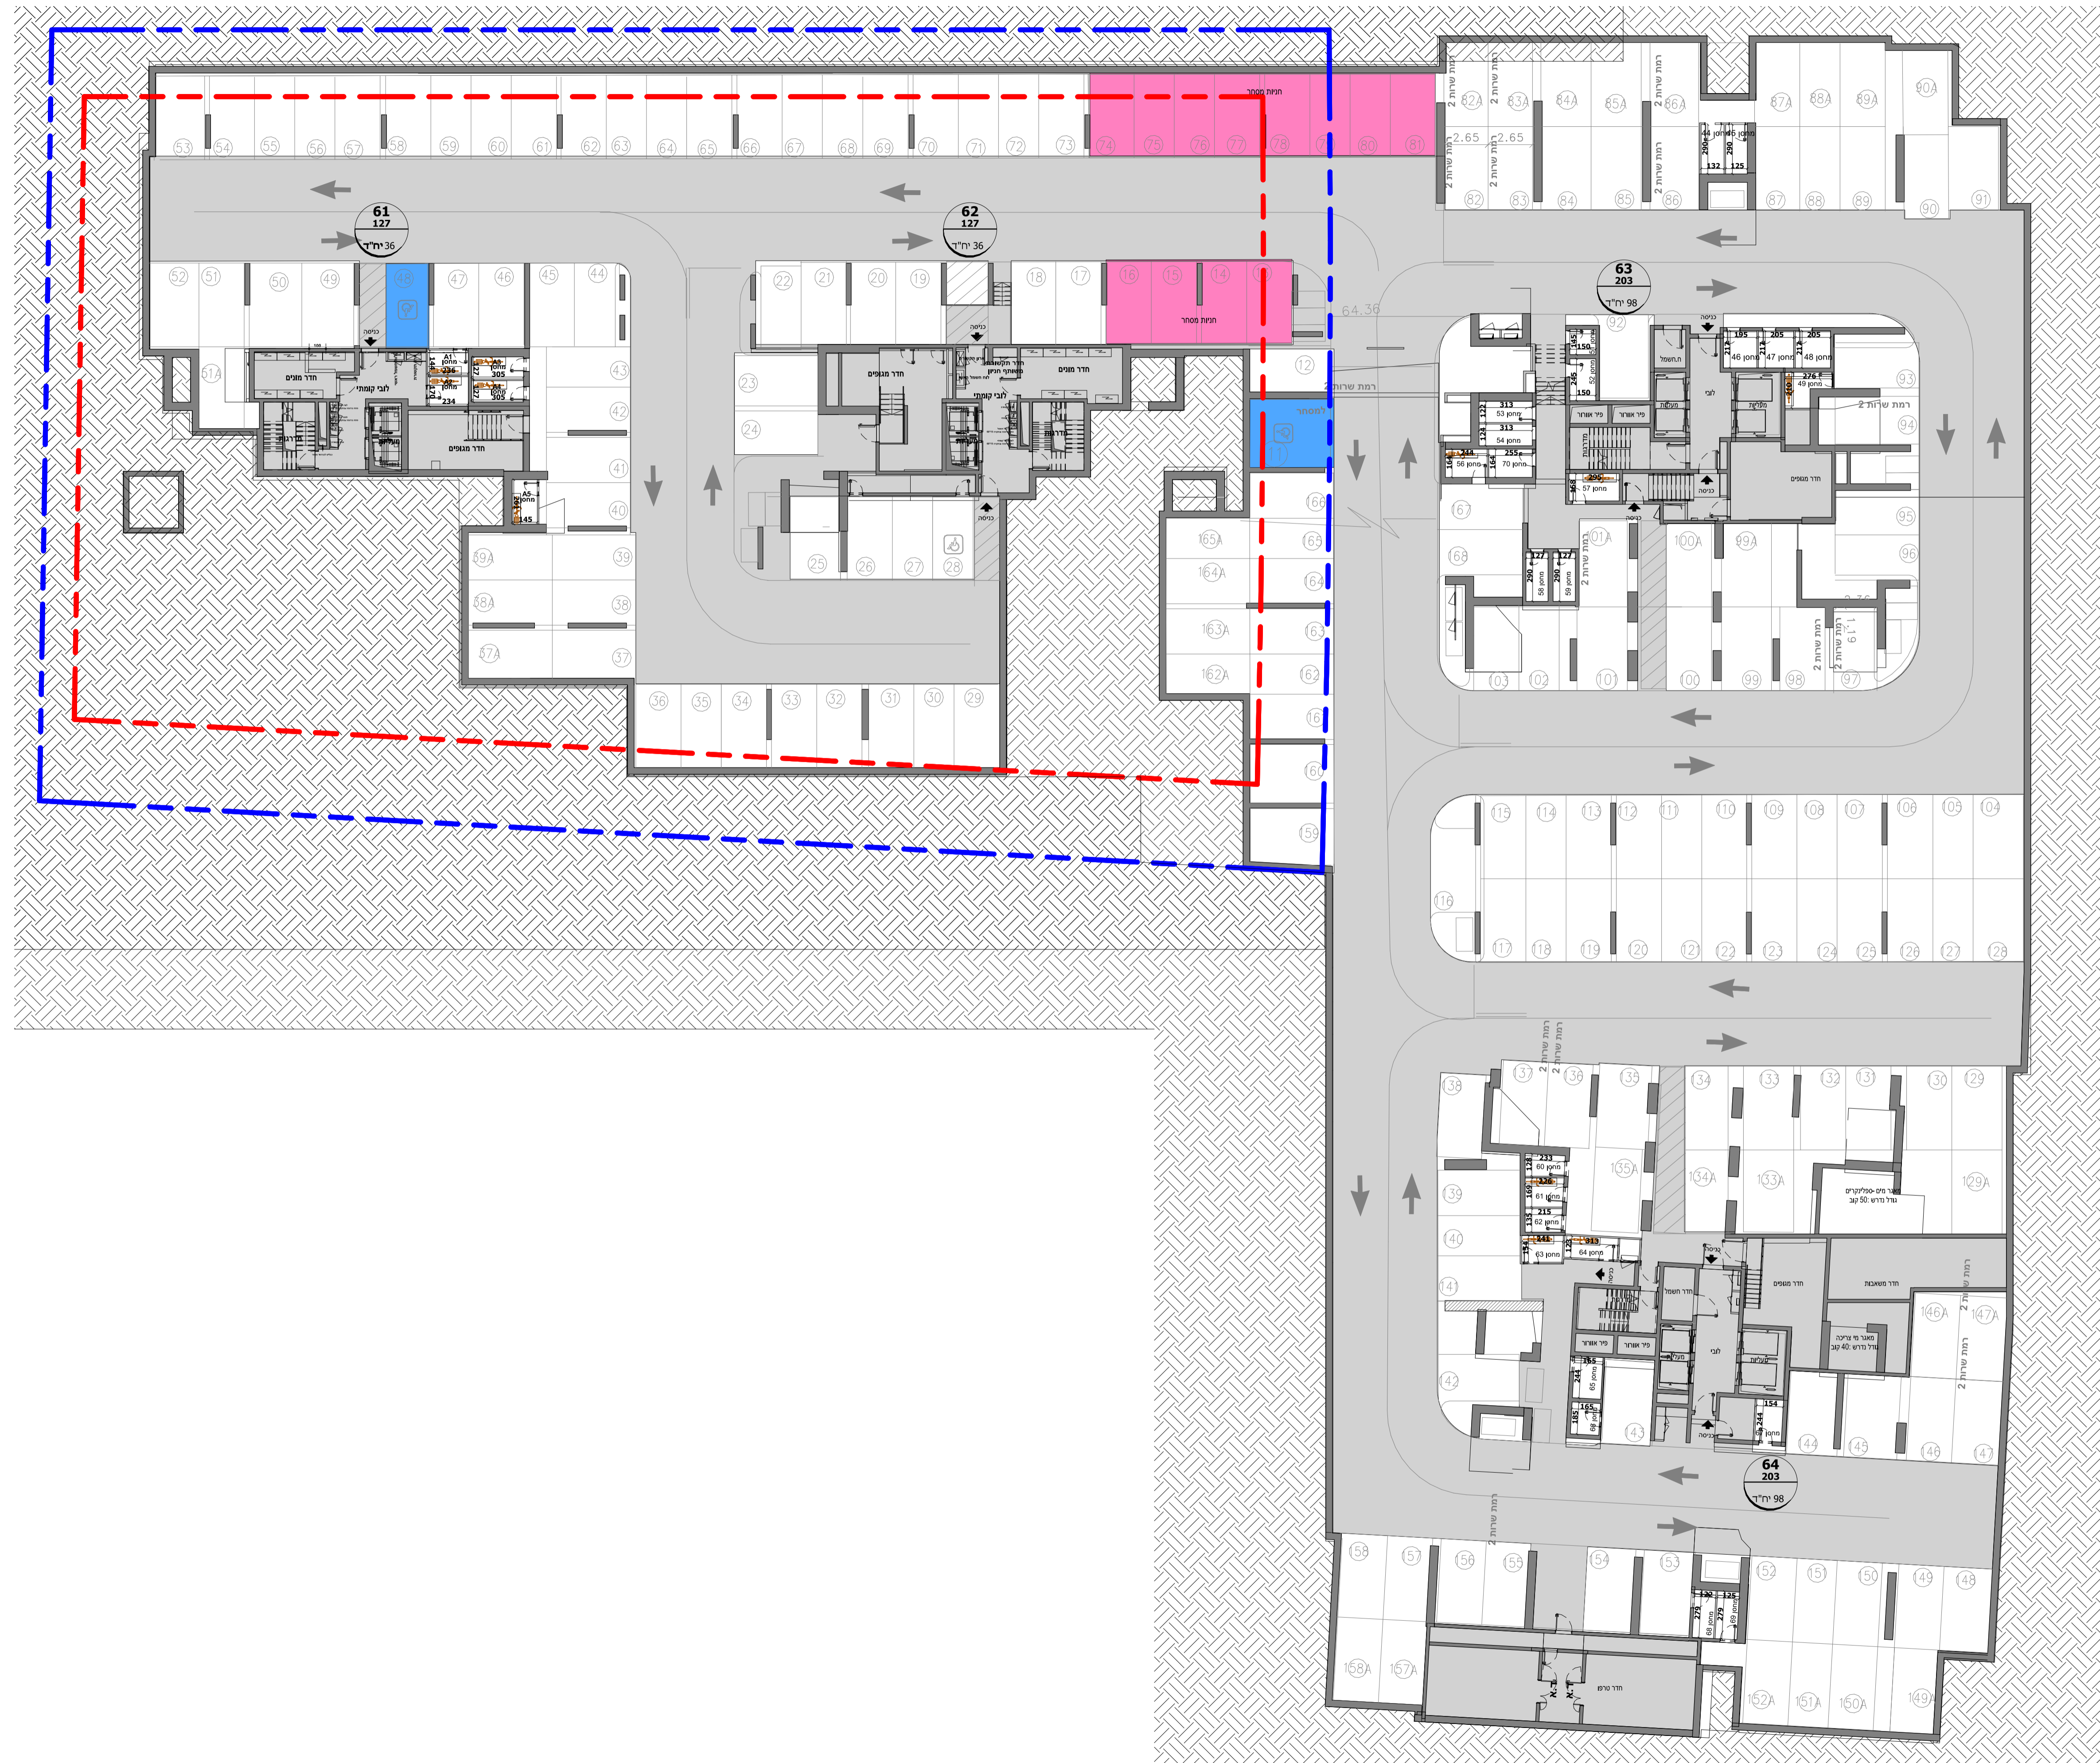

מתחם 6

**נוריות שברו - מגרש 203-127**

קומת מרתף-1



תאריך: 29/03/2023 13:34:13 קב"מ: 1 : 200

הכינון והתכנון נעשו באישור משרד התכנון והבנייה, תל אביב. המשרד אינו אחראי על התוכנית. המשרד אינו אחראי על התוכנית. המשרד אינו אחראי על התוכנית. המשרד אינו אחראי על התוכנית.








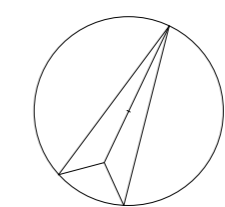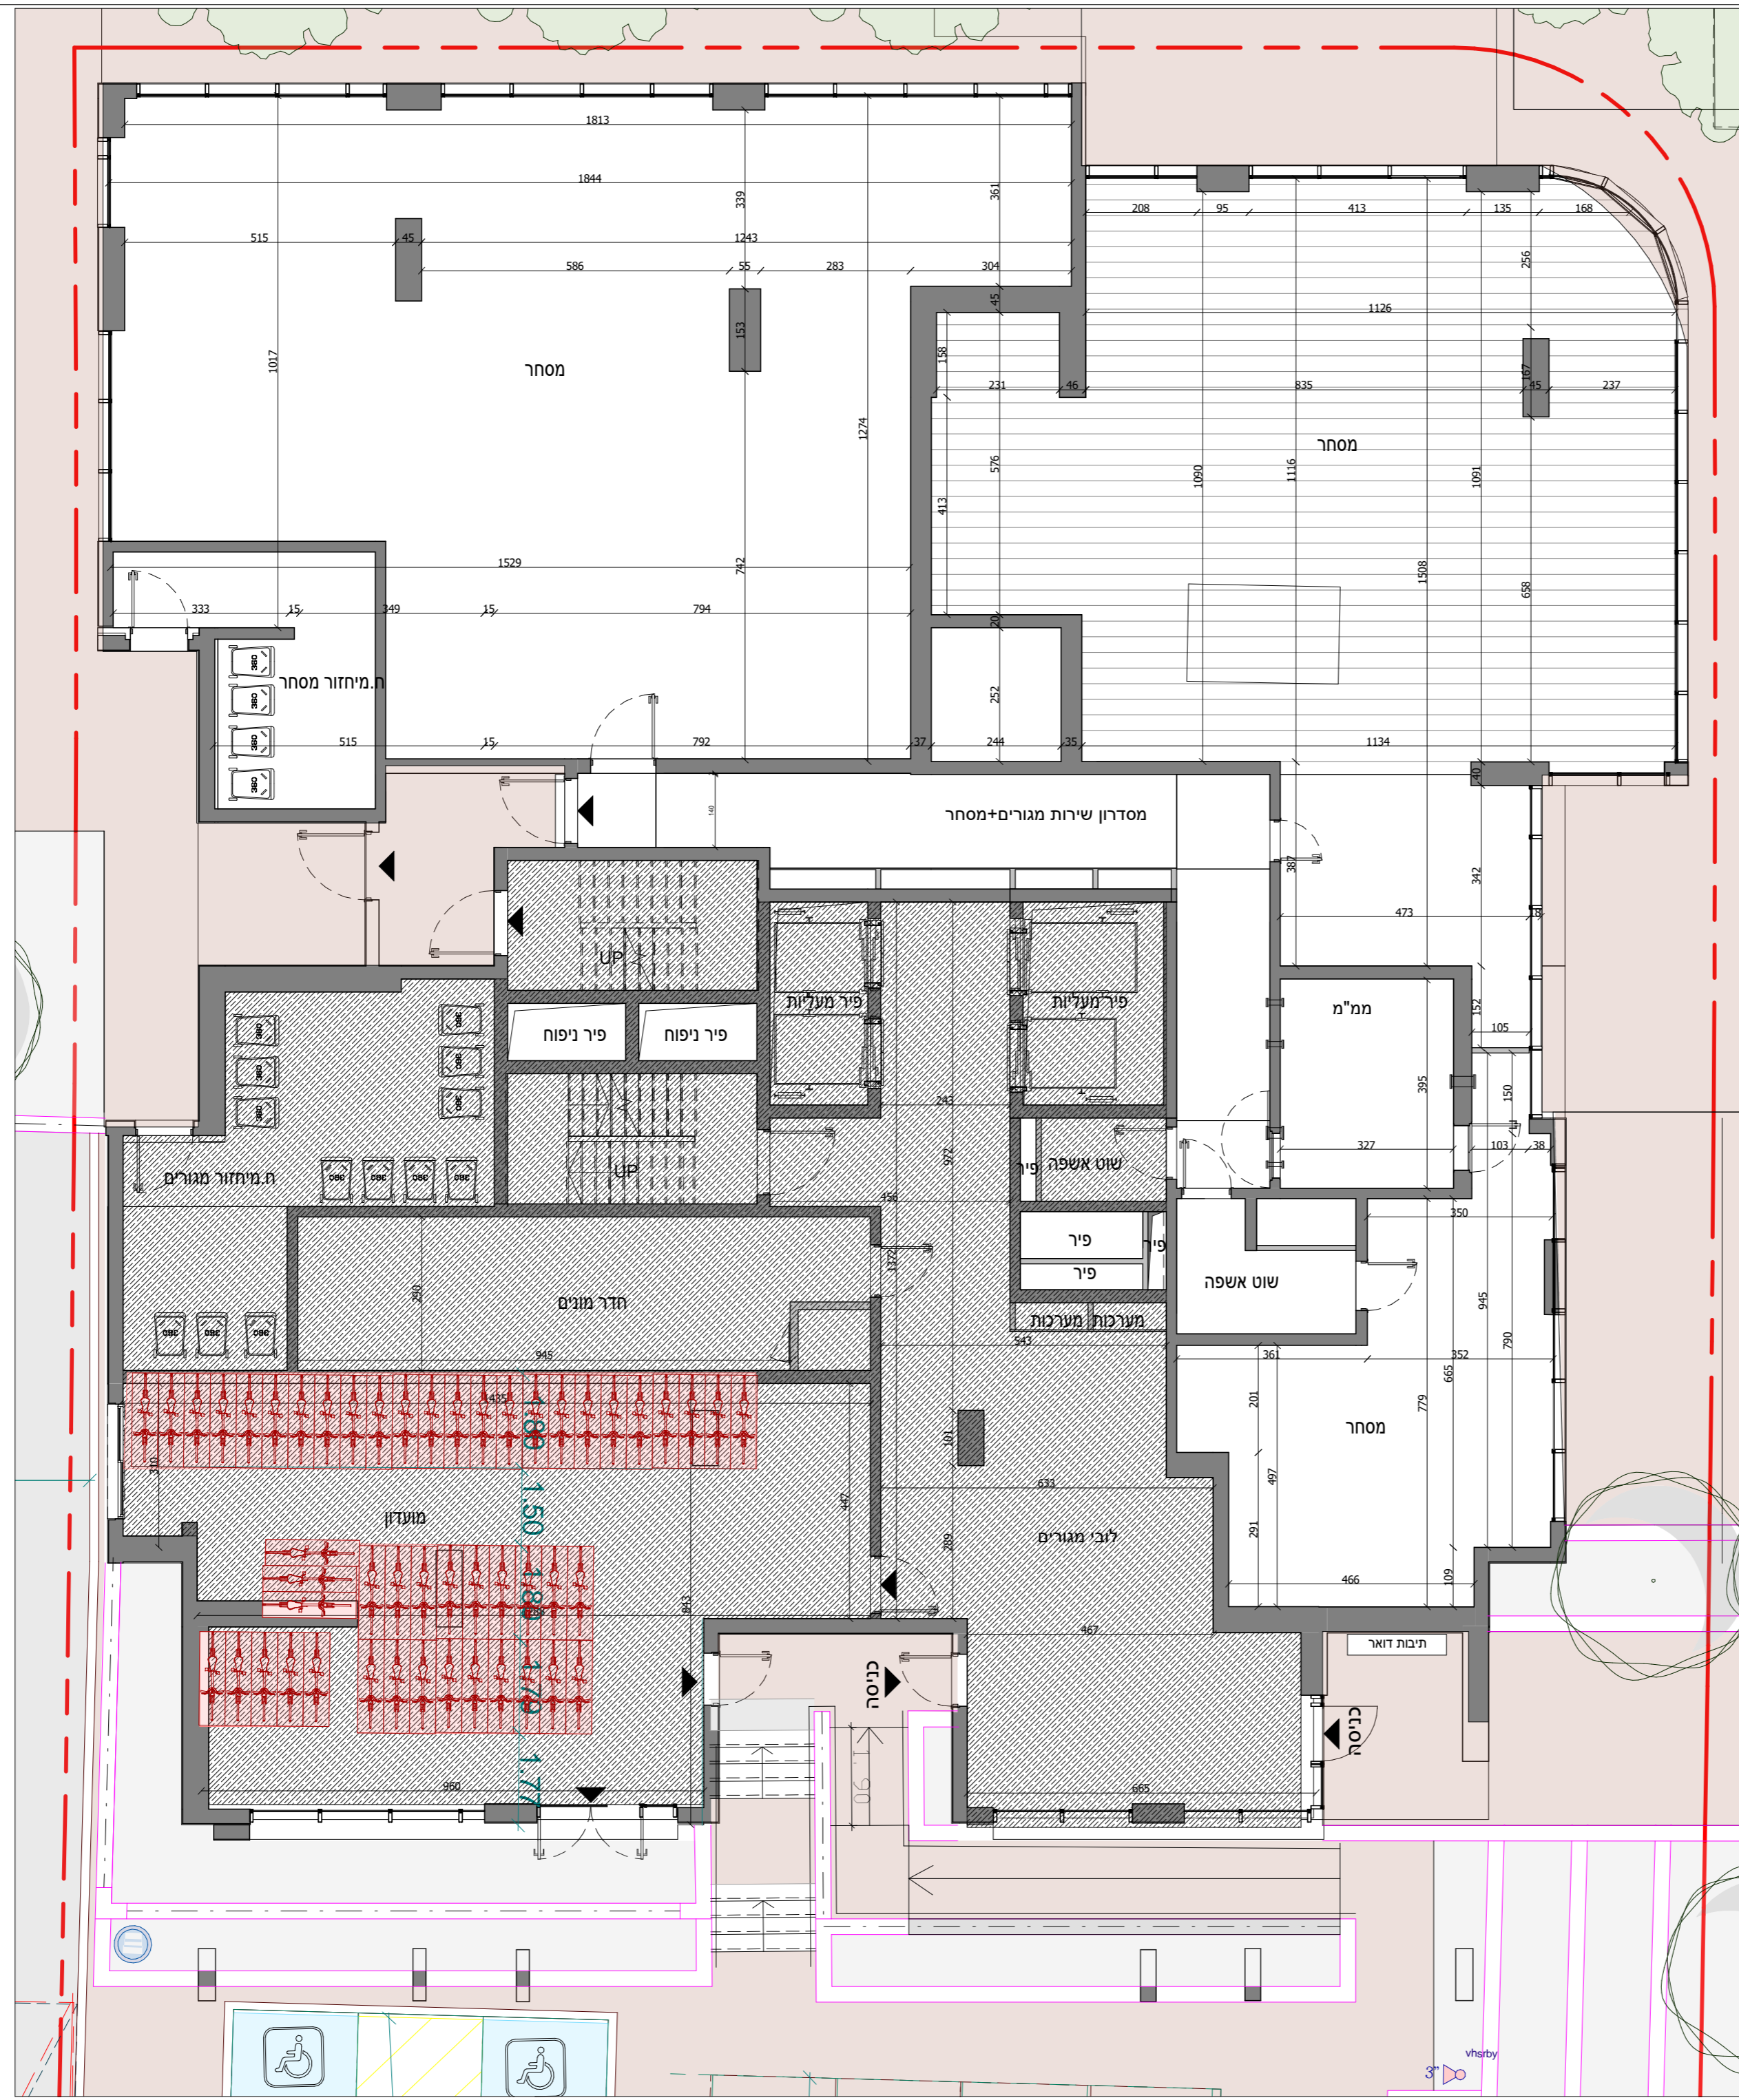

97		98		גג טכני
93	94	95	96	22
89	90	91	92	21
85	86	87	88	20
81	82	83	84	19
77	78	79	80	18
73	74	75	76	17
69	70	71	72	16
65	66	67	68	15
61	62	63	64	14
57	58	59	60	13
53	54	55	56	12
49	50	51	52	11
45	46	47	48	10
41	42	43	44	9
37	38	39	40	8
31	32	33	34	7
25	26	27	28	6
19	20	21	22	5
13	14	15	16	4
7	8	9	10	3
1	2	3	4	2
1	2	3	4	1
				קרקע
				-1
				-2

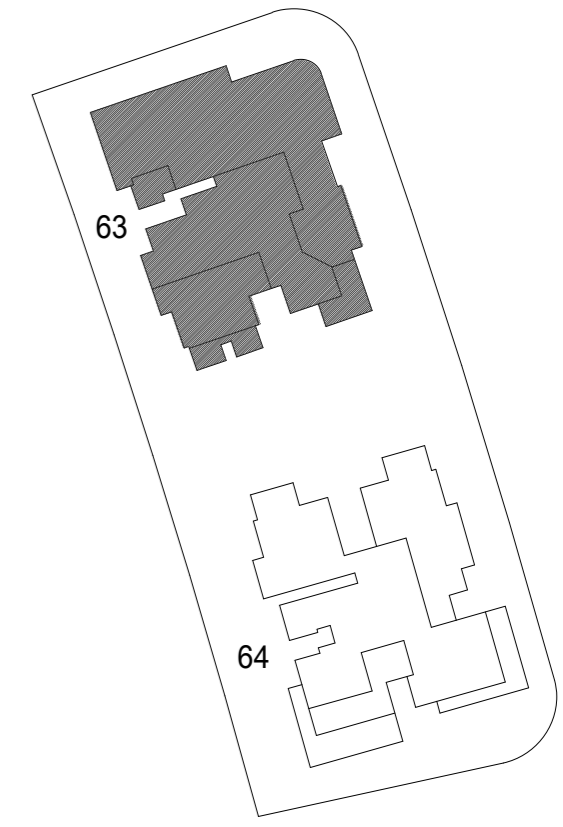

**נוריות שבירו - מגרש 203**



מספר בניין: 63 קומה קרקע

תאריך: 30/04/2023 13:31:59 קב"מ: 1 : 100

התכנון המוצג הינו ראשוני בלבד, יתכנו שינויים הנגעים למעטפת הבניין, חומרים, פתחים וכדומה וכן בגרעין המבנה. הוחלט טרם עברו תיאום ייעוץ יתכנו שינויים בכמות הכוחות הממוכנות בעקבות הקלת סחלון כנילי בעניין בגובה הבניין המתוכנן וגובה הקומות המתונה באישור הועדה המקומית.


חתימת הקונה	תאריך
חתימת הקונה	תאריך
חתימת המוכר	תאריך



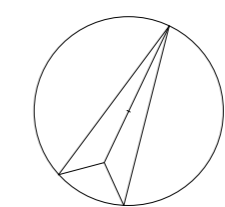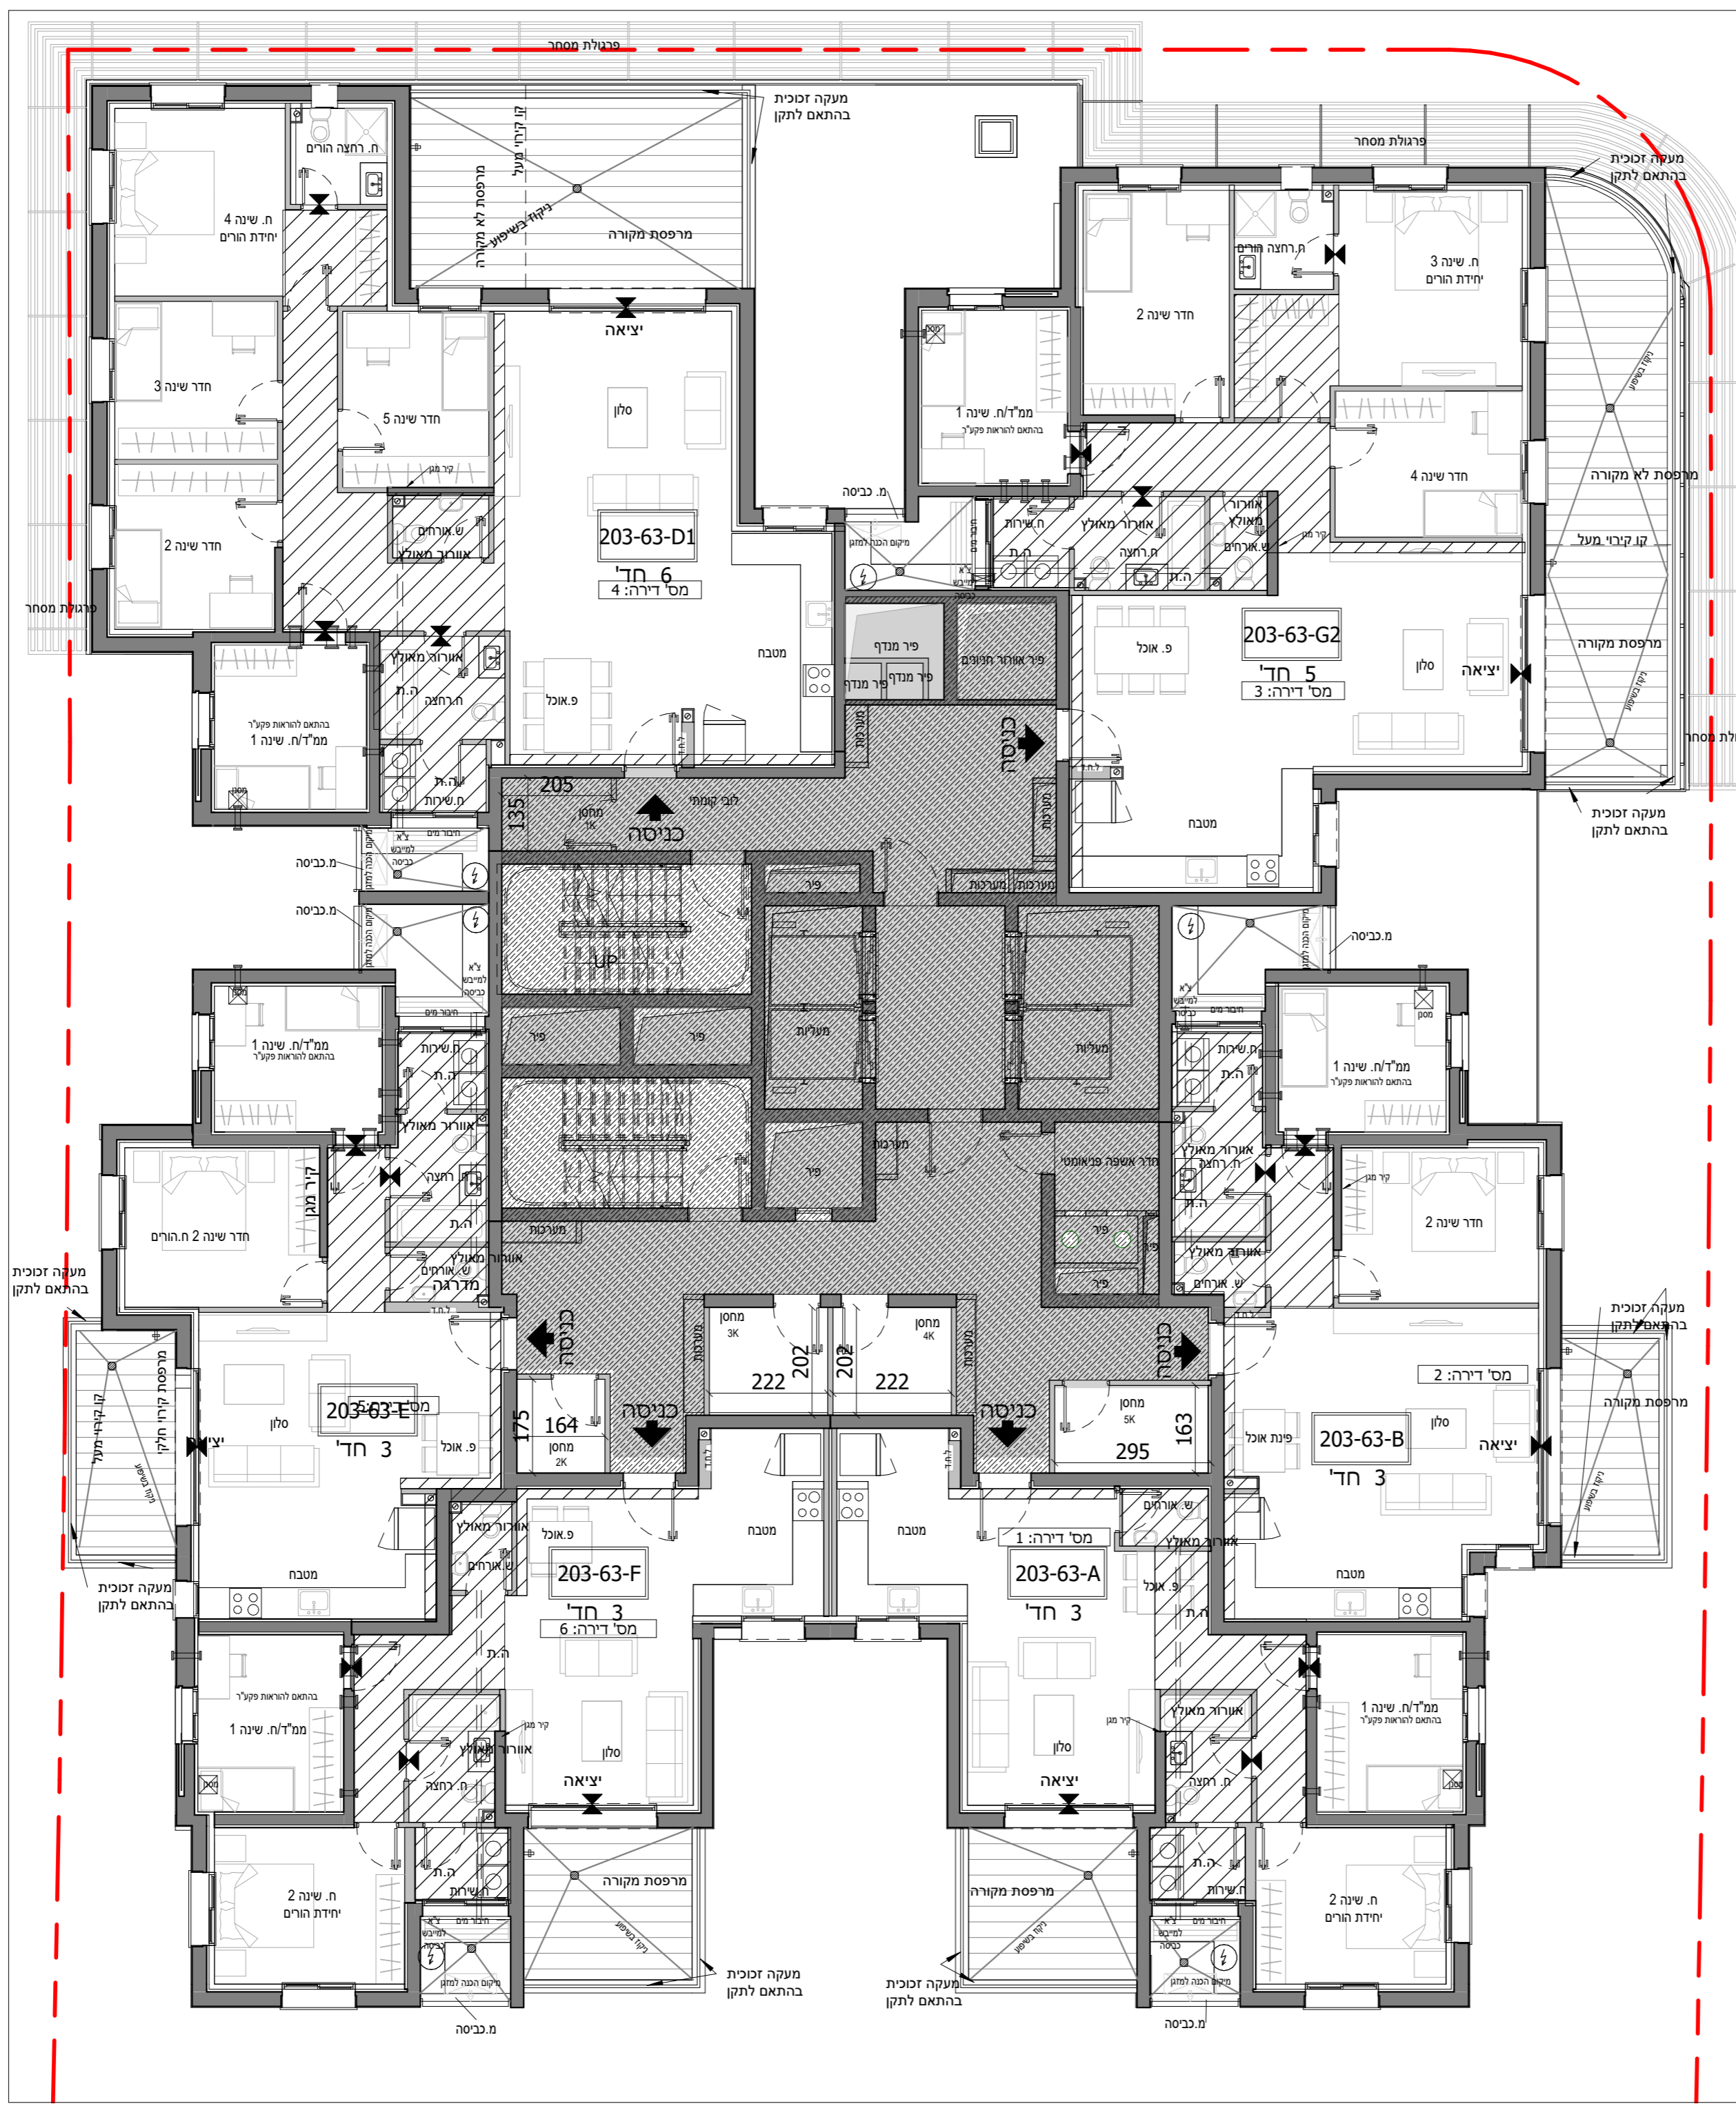

97	98	99	100	101	102
93	94	95	96	97	98
89	90	91	92	93	94
85	86	87	88	89	90
81	82	83	84	85	86
77	78	79	80	81	82
73	74	75	76	77	78
69	70	71	72	73	74
65	66	67	68	69	70
61	62	63	64	65	66
57	58	59	60	61	62
53	54	55	56	57	58
49	50	51	52	53	54
45	46	47	48	49	50
41	42	43	44	45	46
37	38	39	40	41	42
31	32	33	34	35	36
25	26	27	28	29	30
19	20	21	22	23	24
13	14	15	16	17	18
7	8	9	10	11	12
1	2	3	4	5	6

גג טכני  
22  
21  
20  
19  
18  
17  
16  
15  
14  
13  
12  
11  
10  
9  
8  
7  
6  
5  
4  
3  
2  
1  
קרעק  
-1  
-2

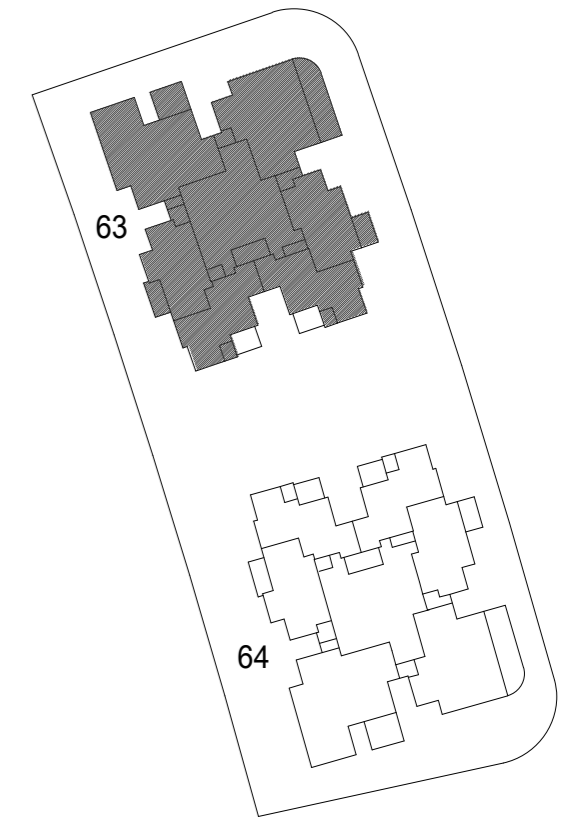

**נוריות שבירו - מגרש 203**

**מספר בניין: 63 קומה 1**

תאריך: 30/04/2023 13:32:01 קב"מ: 1 : 100

התכנון המוצג הינו ראשוני בלבד, יתכנו שינויים הנגעים למעטפת הבניין, חומרים, פתחים וכדומה וכן בגרעין המבנה. התוכנית טרם עברו תיאום ייעוץ יתכנו שינויים בכמות הכוחות הממוכנות בעקבות הקלת סחלון כבי"ל בעניין בגובה הבניין המתוכנן וגובה הקומות המותנה באישור הועדה המקומית.


חתימת הקונה  
חתימת הקונה  
חתימת המוכר

תאריך  
תאריך  
תאריך








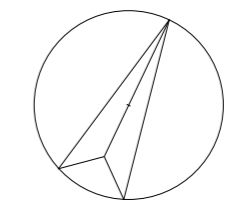

97	98			22
93	94	95	96	21
89	90	91	92	20
85	86	87	88	19
81	82	83	84	18
77	78	79	80	17
73	74	75	76	16
69	70	71	72	15
65	66	67	68	14
61	62	63	64	13
57	58	59	60	12
53	54	55	56	11
49	50	51	52	10
45	46	47	48	9
41	42	43	44	8
37	38	39	40	7
31	32	33	34	6
25	26	27	28	5
19	20	21	22	4
13	14	15	16	3
7	8	9	10	2
1	2	3	4	1
קרקע				
-1				
-2				

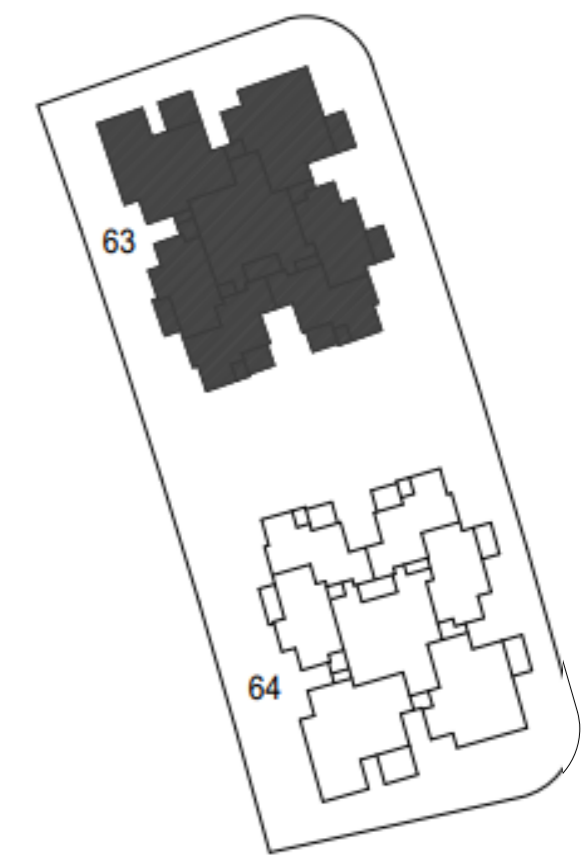

**נוריות שבירו - מגרש 203**

**מספר בניין: 63**      **קומה 6**

ק"מ: 1 : 100      תאריך: 30/04/2023 13:32:03

התכנון המוצג הינו ראשוני בלבד, יתכנו שינויים הנגעים למעטפת הבניין, חומרים, פתיחים וכדומה וכן בגרעין המבנה. התוכנית טרם עברו תיאום יזעזים. יתכנו שינויים בכמות היחידות הממוכנות בעקבות הקלת סחלון כביל' בעניין בגובה הבניין המתוכנן וגובה הקומות המותנה באישור הועדה המקומית.

חתימת הקונה	תאריך
חתימת הקונה	תאריך
חתימת המוכר	תאריך














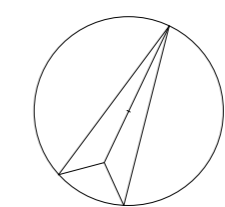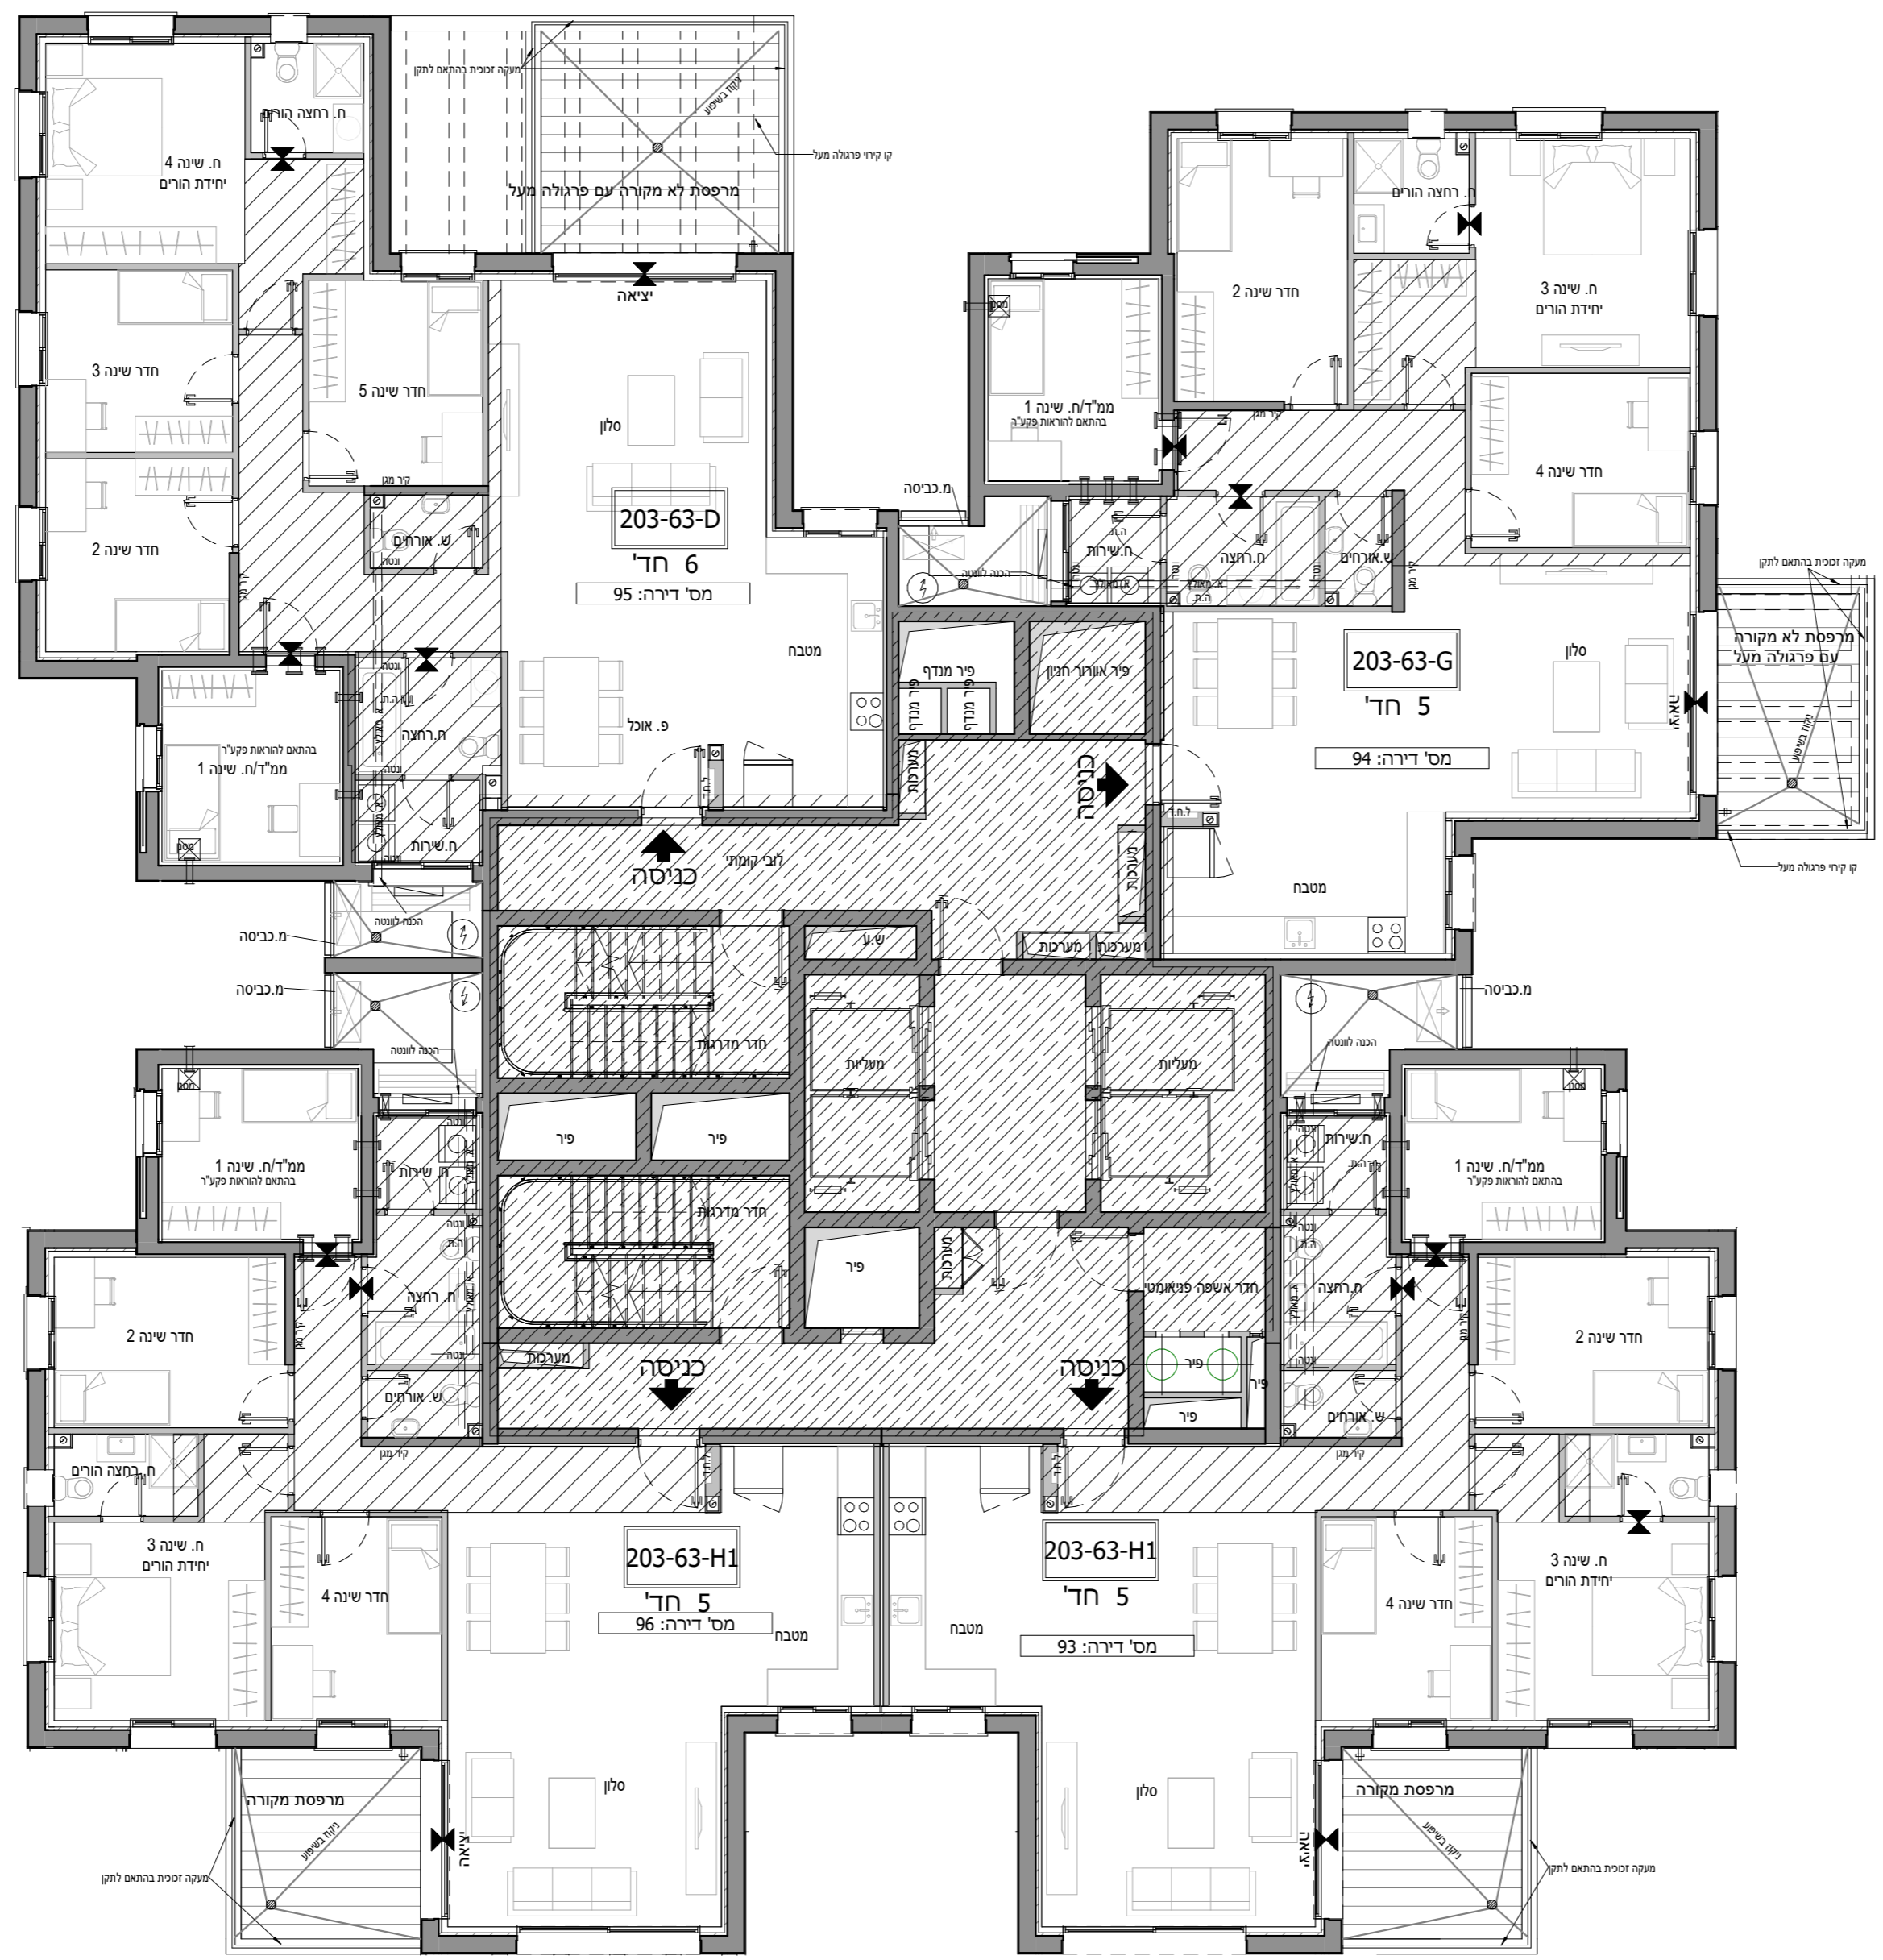

97		98		גג טכני
93	94	95	96	22
89	90	91	92	21
85	86	87	88	20
81	82	83	84	19
77	78	79	80	18
73	74	75	76	17
69	70	71	72	16
65	66	67	68	15
61	62	63	64	14
57	58	59	60	13
53	54	55	56	12
49	50	51	52	11
45	46	47	48	10
41	42	43	44	9
37	38	39	40	8
31	32	33	34	7
25	26	27	28	6
19	20	21	22	5
13	14	15	16	4
7	8	9	10	3
1	2	3	4	2
				1
				קרקע
				-1
				-2

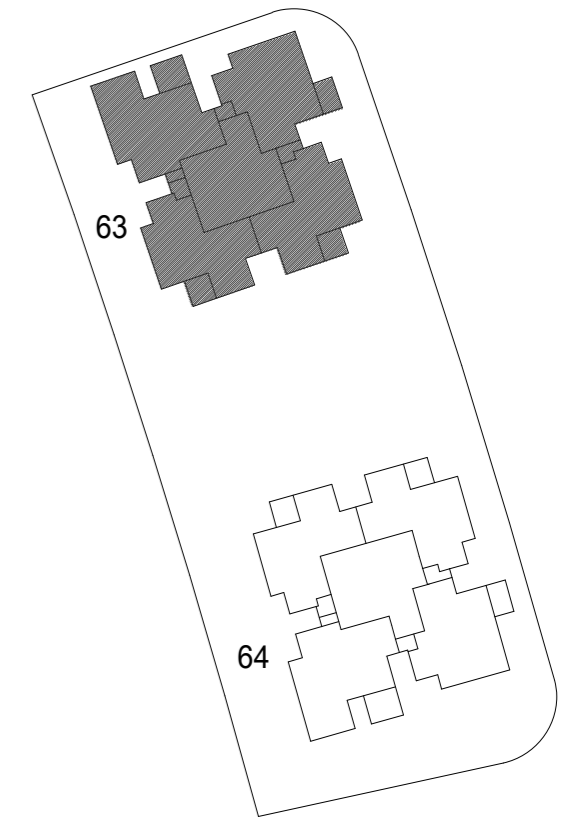

## נוריות שבירו - מגרש 203



מספר בניין: 63 קומה 21

תאריך: 30/04/2023 13:32:09 קב"מ: 1 : 100


התכנון המוצג הינו ראשוני בלבד, יתכנו שינויים הנגעים למעטפת הבניין, חומרים, פתחים וכדומה וכן בגרעין המבנה. התוכנית טרם עברו תיאום ייעוץ, יתכנו שינויים בכמות היחידות הממוכנות בעקבות הקלת סחלון כלי"ל בעניין בגובה הבניין הממוכנן וגובה הקומות המותרות באישור הועדה המקומית.

חתימת הקונה	תאריך
חתימת הקונה	תאריך
חתימת המוכר	תאריך



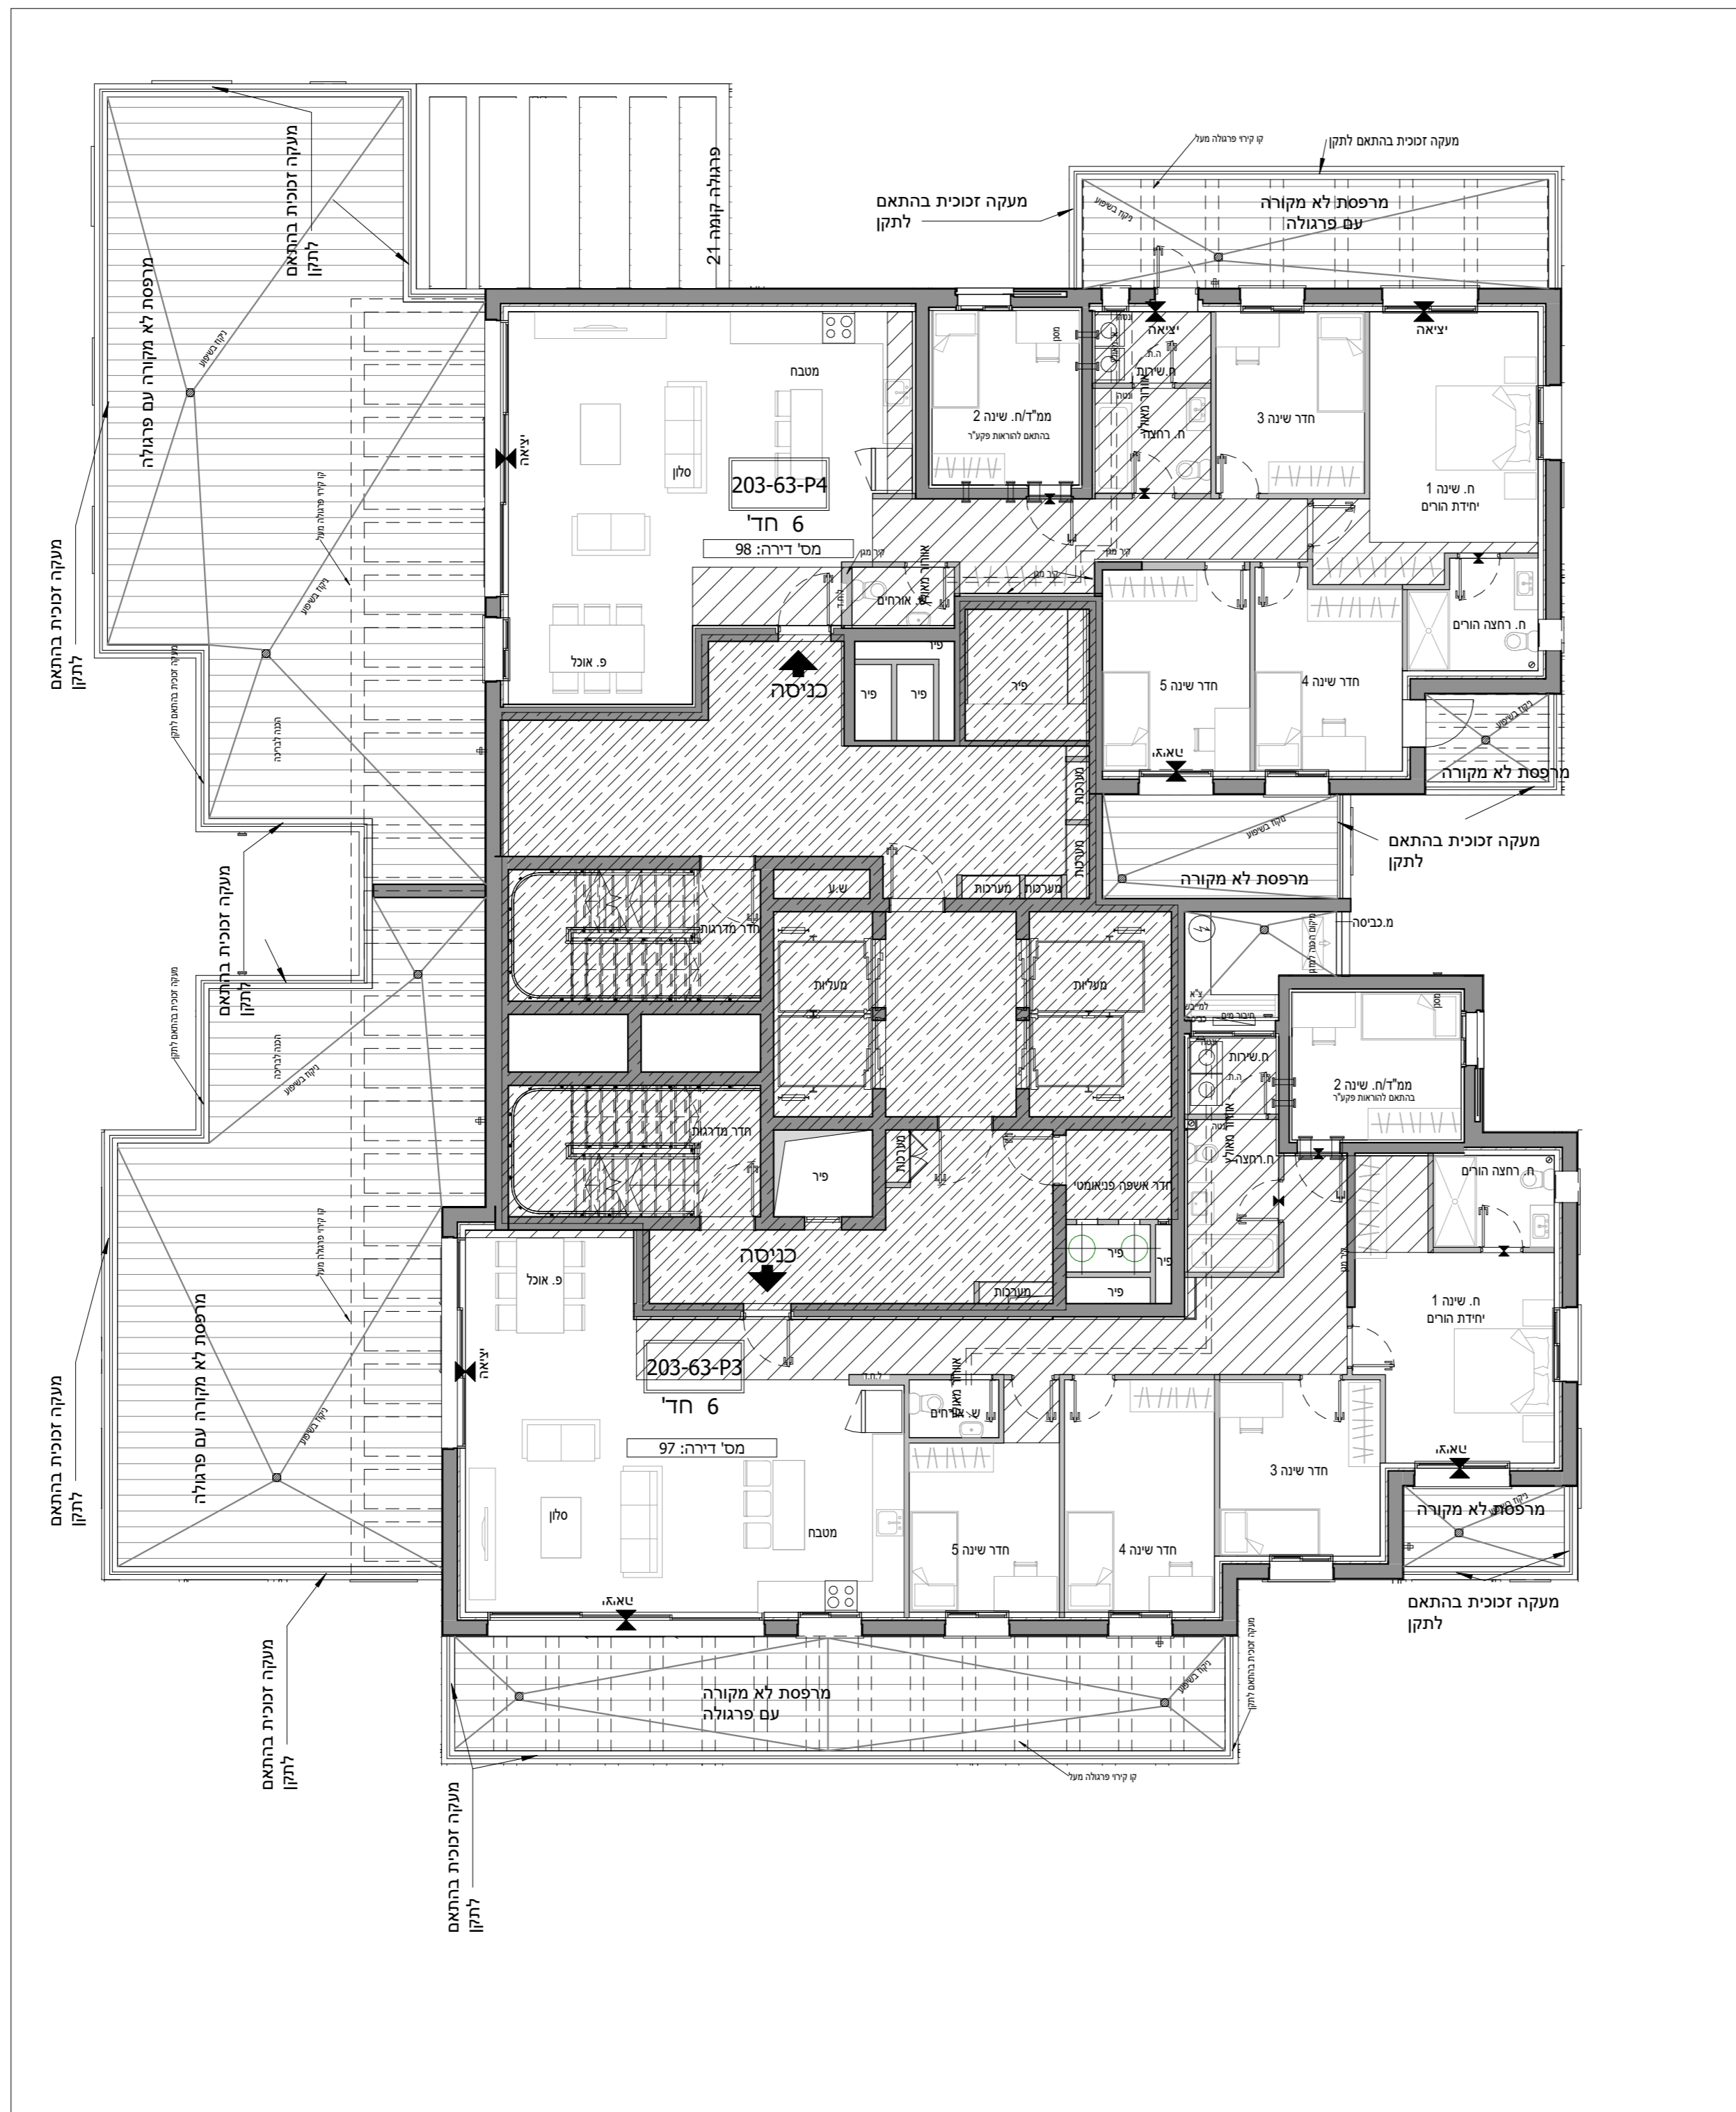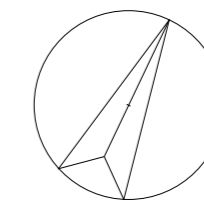

97		98		גג טכני
93	94	95	96	22
89	90	91	92	21
85	86	87	88	20
81	82	83	84	19
77	78	79	80	18
73	74	75	76	17
69	70	71	72	16
65	66	67	68	15
61	62	63	64	14
57	58	59	60	13
53	54	55	56	12
49	50	51	52	11
45	46	47	48	10
41	42	43	44	9
37	38	39	40	8
31	32	33	34	7
25	26	27	28	6
19	20	21	22	5
13	14	15	16	4
7	8	9	10	3
1	2	3	4	2
				1
				קרעק
				-1
				-2

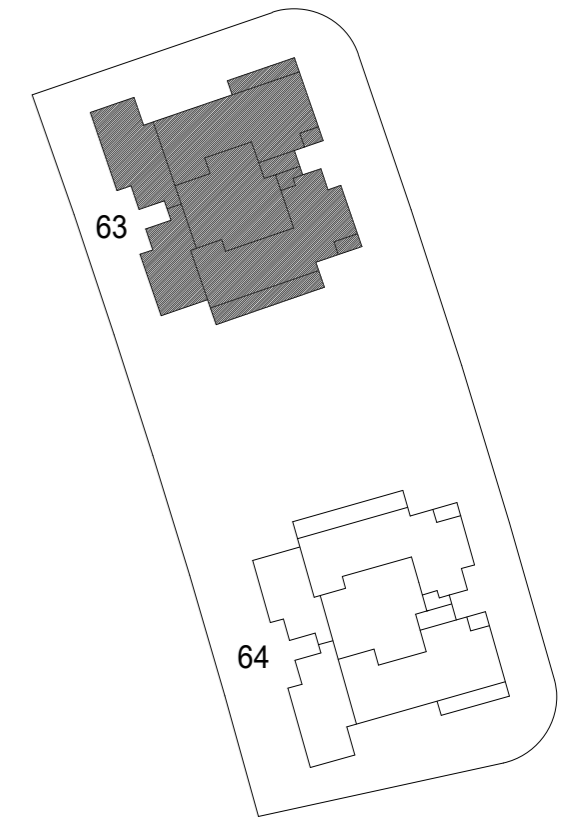

## נוריות שבירו - מגרש 203



מספר בניין: 63 קומה 22

תאריך: 30/04/2023 13:32:12 קב"מ: 1 : 100



התכנון המוצג הינו ראשוני בלבד, יתכנו שינויים הנגעים למעטפת הבניין, חומרים, פתחים וכדומה וכן בגרעין המבנה. התוכנית טרם עברו תיאום ייעוץ, ותכנון שינויים במנות החכיות המותכנות בעקבות הקלת סחלון כביל' בעניין בגובה הבניין המתוכנן וגובה הקומות המותרות באישור הועדה המקומית.

חתימת הקונה	תאריך
חתימת הקונה	תאריך
חתימת המוכר	תאריך



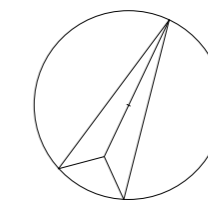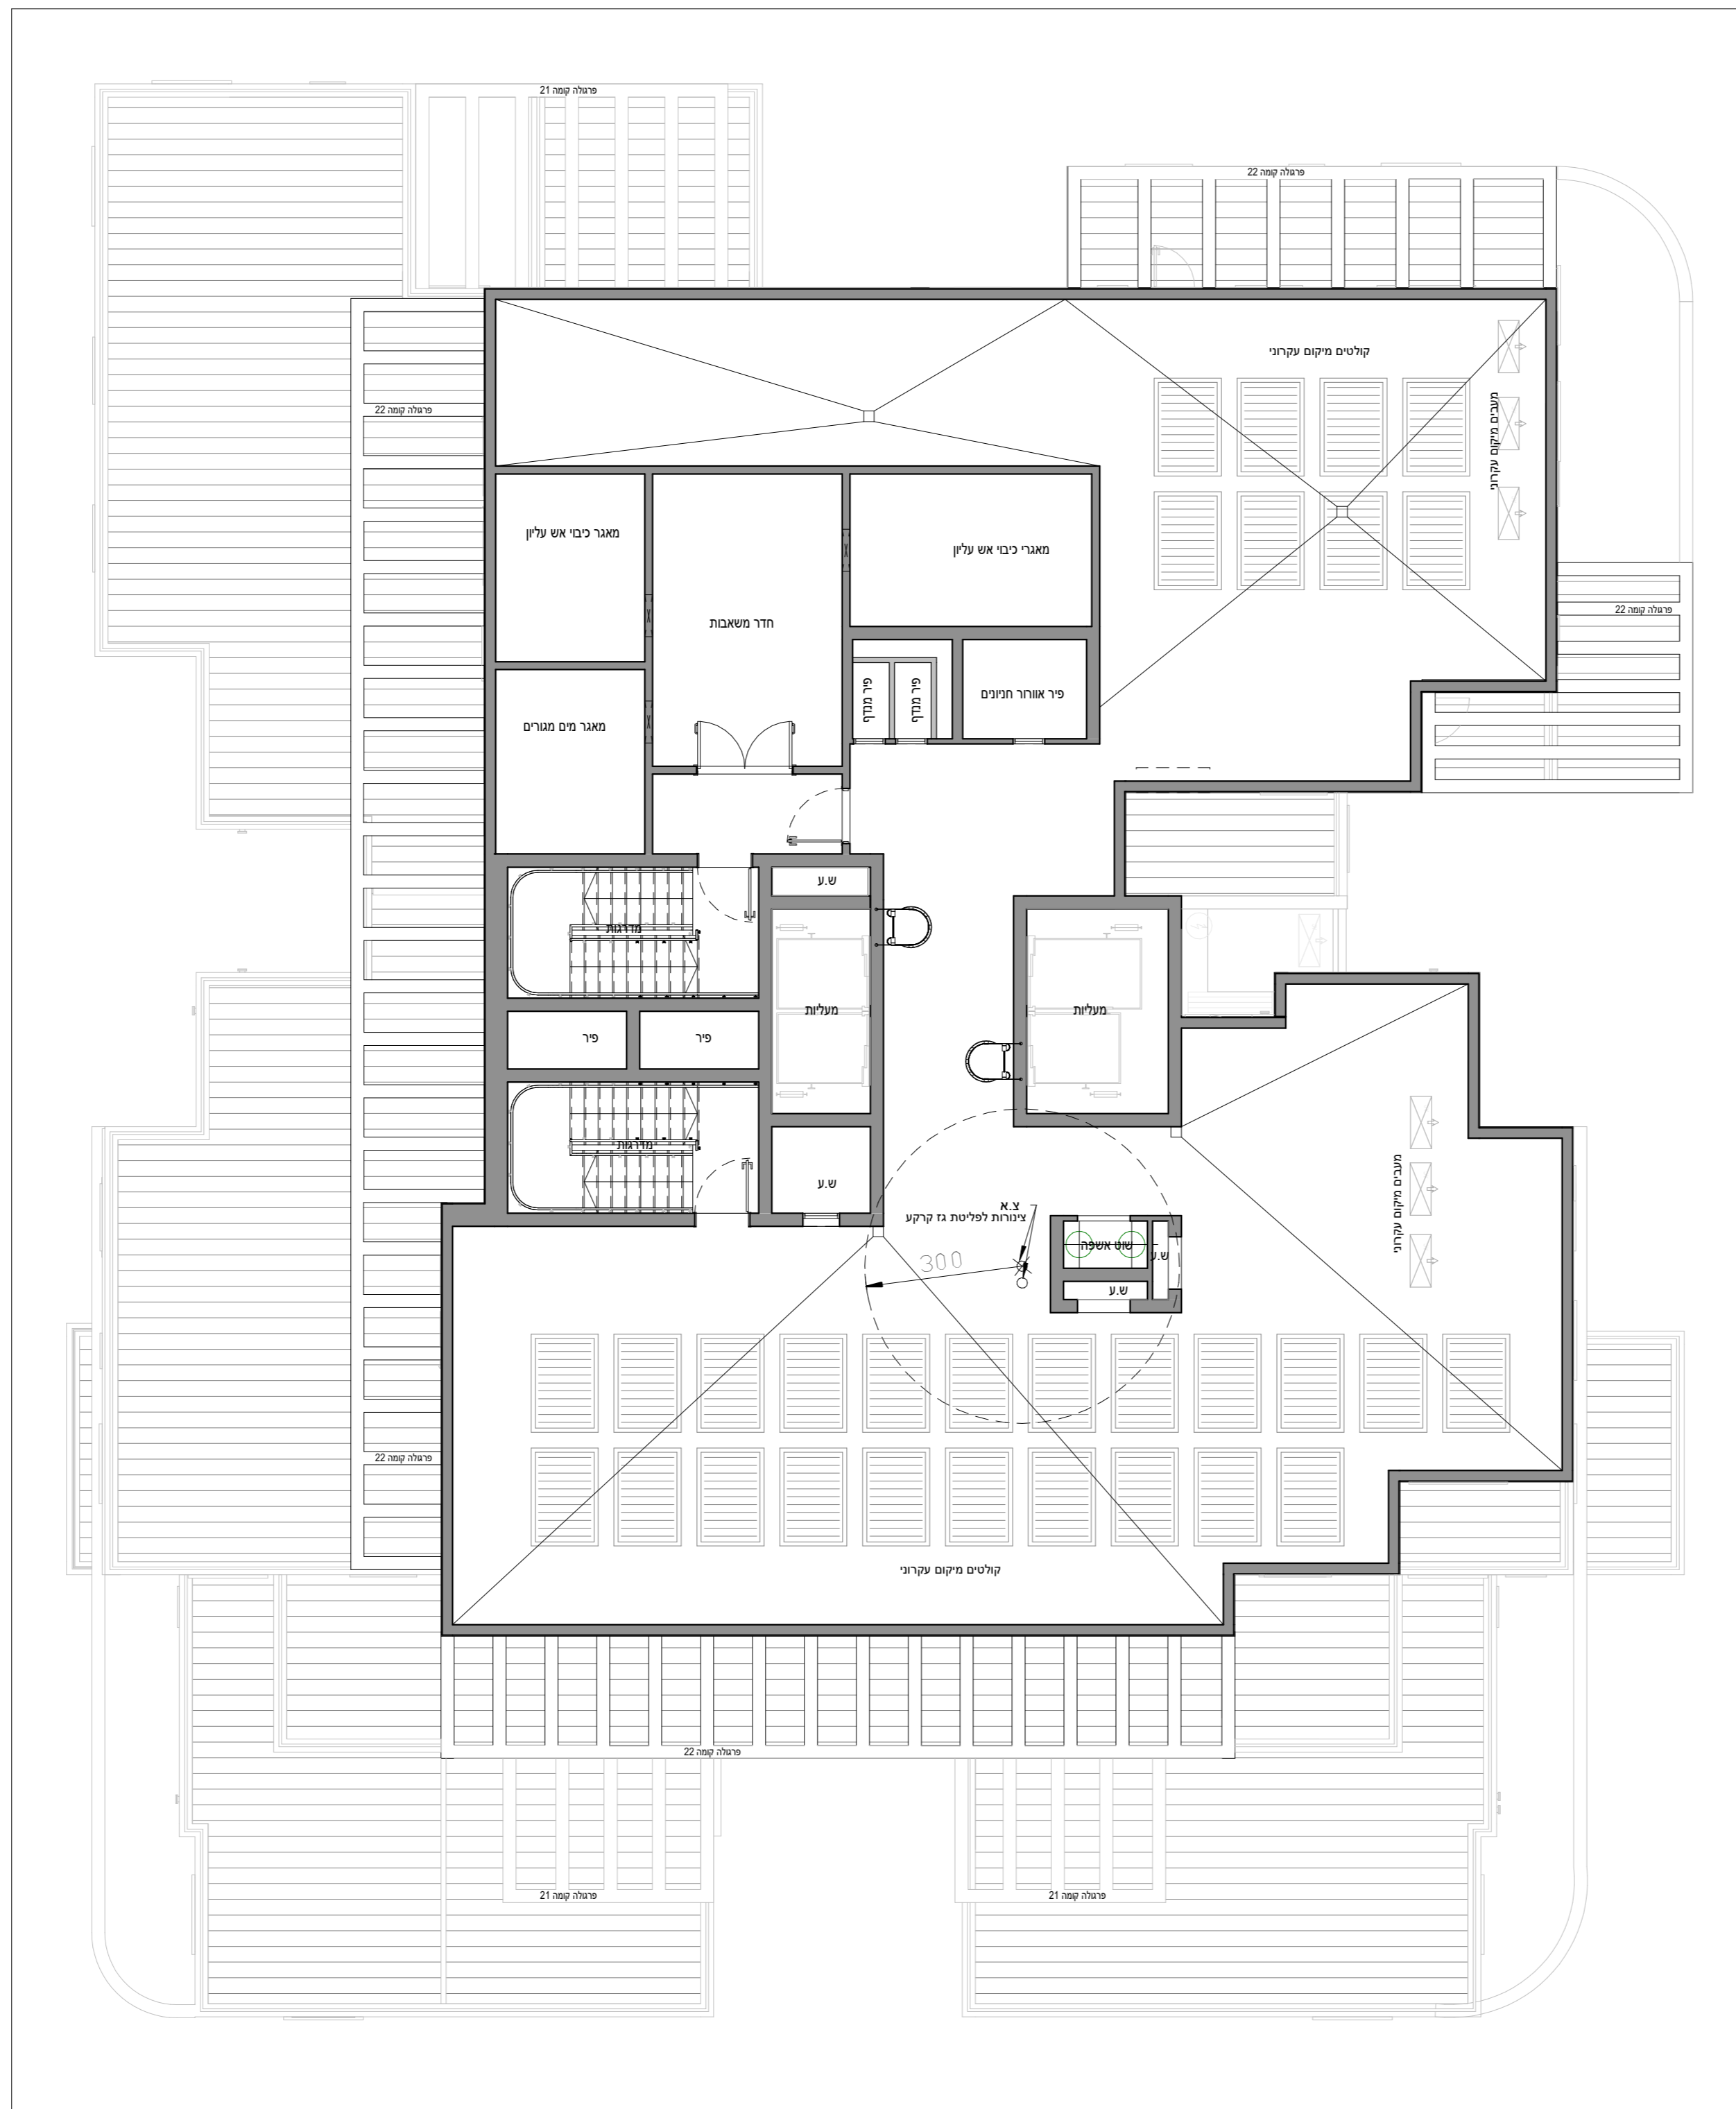

97		98		גג טכני
93	94	95	96	22
89	90	91	92	21
85	86	87	88	20
81	82	83	84	19
77	78	79	80	18
73	74	75	76	17
69	70	71	72	16
65	66	67	68	15
61	62	63	64	14
57	58	59	60	13
53	54	55	56	12
49	50	51	52	11
45	46	47	48	10
41	42	43	44	9
37	38	39	40	8
31	32	33	34	7
25	26	27	28	6
19	20	21	22	5
13	14	15	16	4
7	8	9	10	3
1	2	3	4	2
				1
				קרקע
				-1
				-2

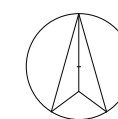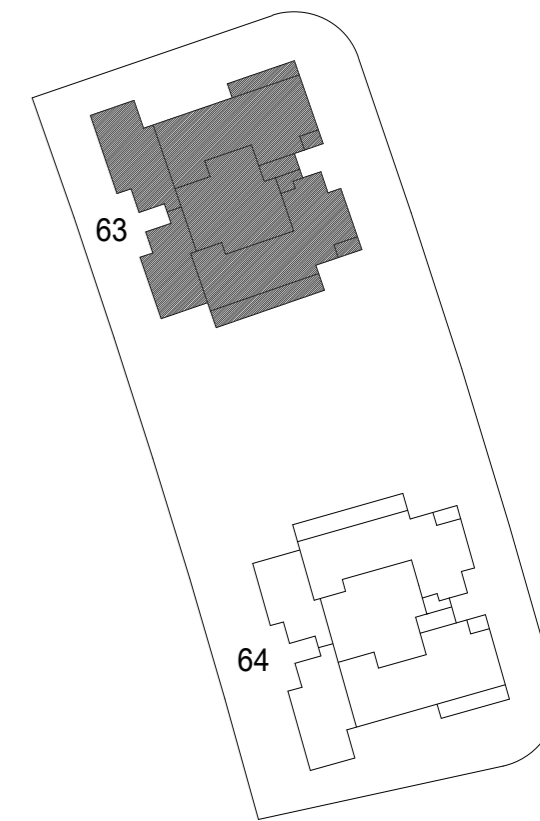

## נוריות שבירו - מגרש 203



מספר בניין: 63 גג טכני

תאריך: 30/04/2023 13:32:14 קב"מ: 1 : 100



התכנון המוצג הינו ראשוני בלבד, יתכנו שינויים הנגעים למעטפת הבניין, חומרים, פתחים וכדומה וכן בגרעין המבנה. התוכנית טרם עברו תיאום ייעוץ, יתכנו שינויים בכמות הכיחות המותכננות בעקבות הקלת סחלון כביל' בעניין בגובה הבניין המתוכנן וגובה הקומות המותנה באישור הועדה המקומית.

חתימת הקונה	תאריך
חתימת הקונה	תאריך
חתימת המוכר	תאריך



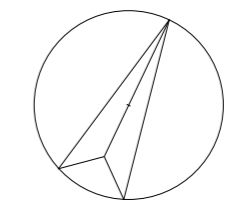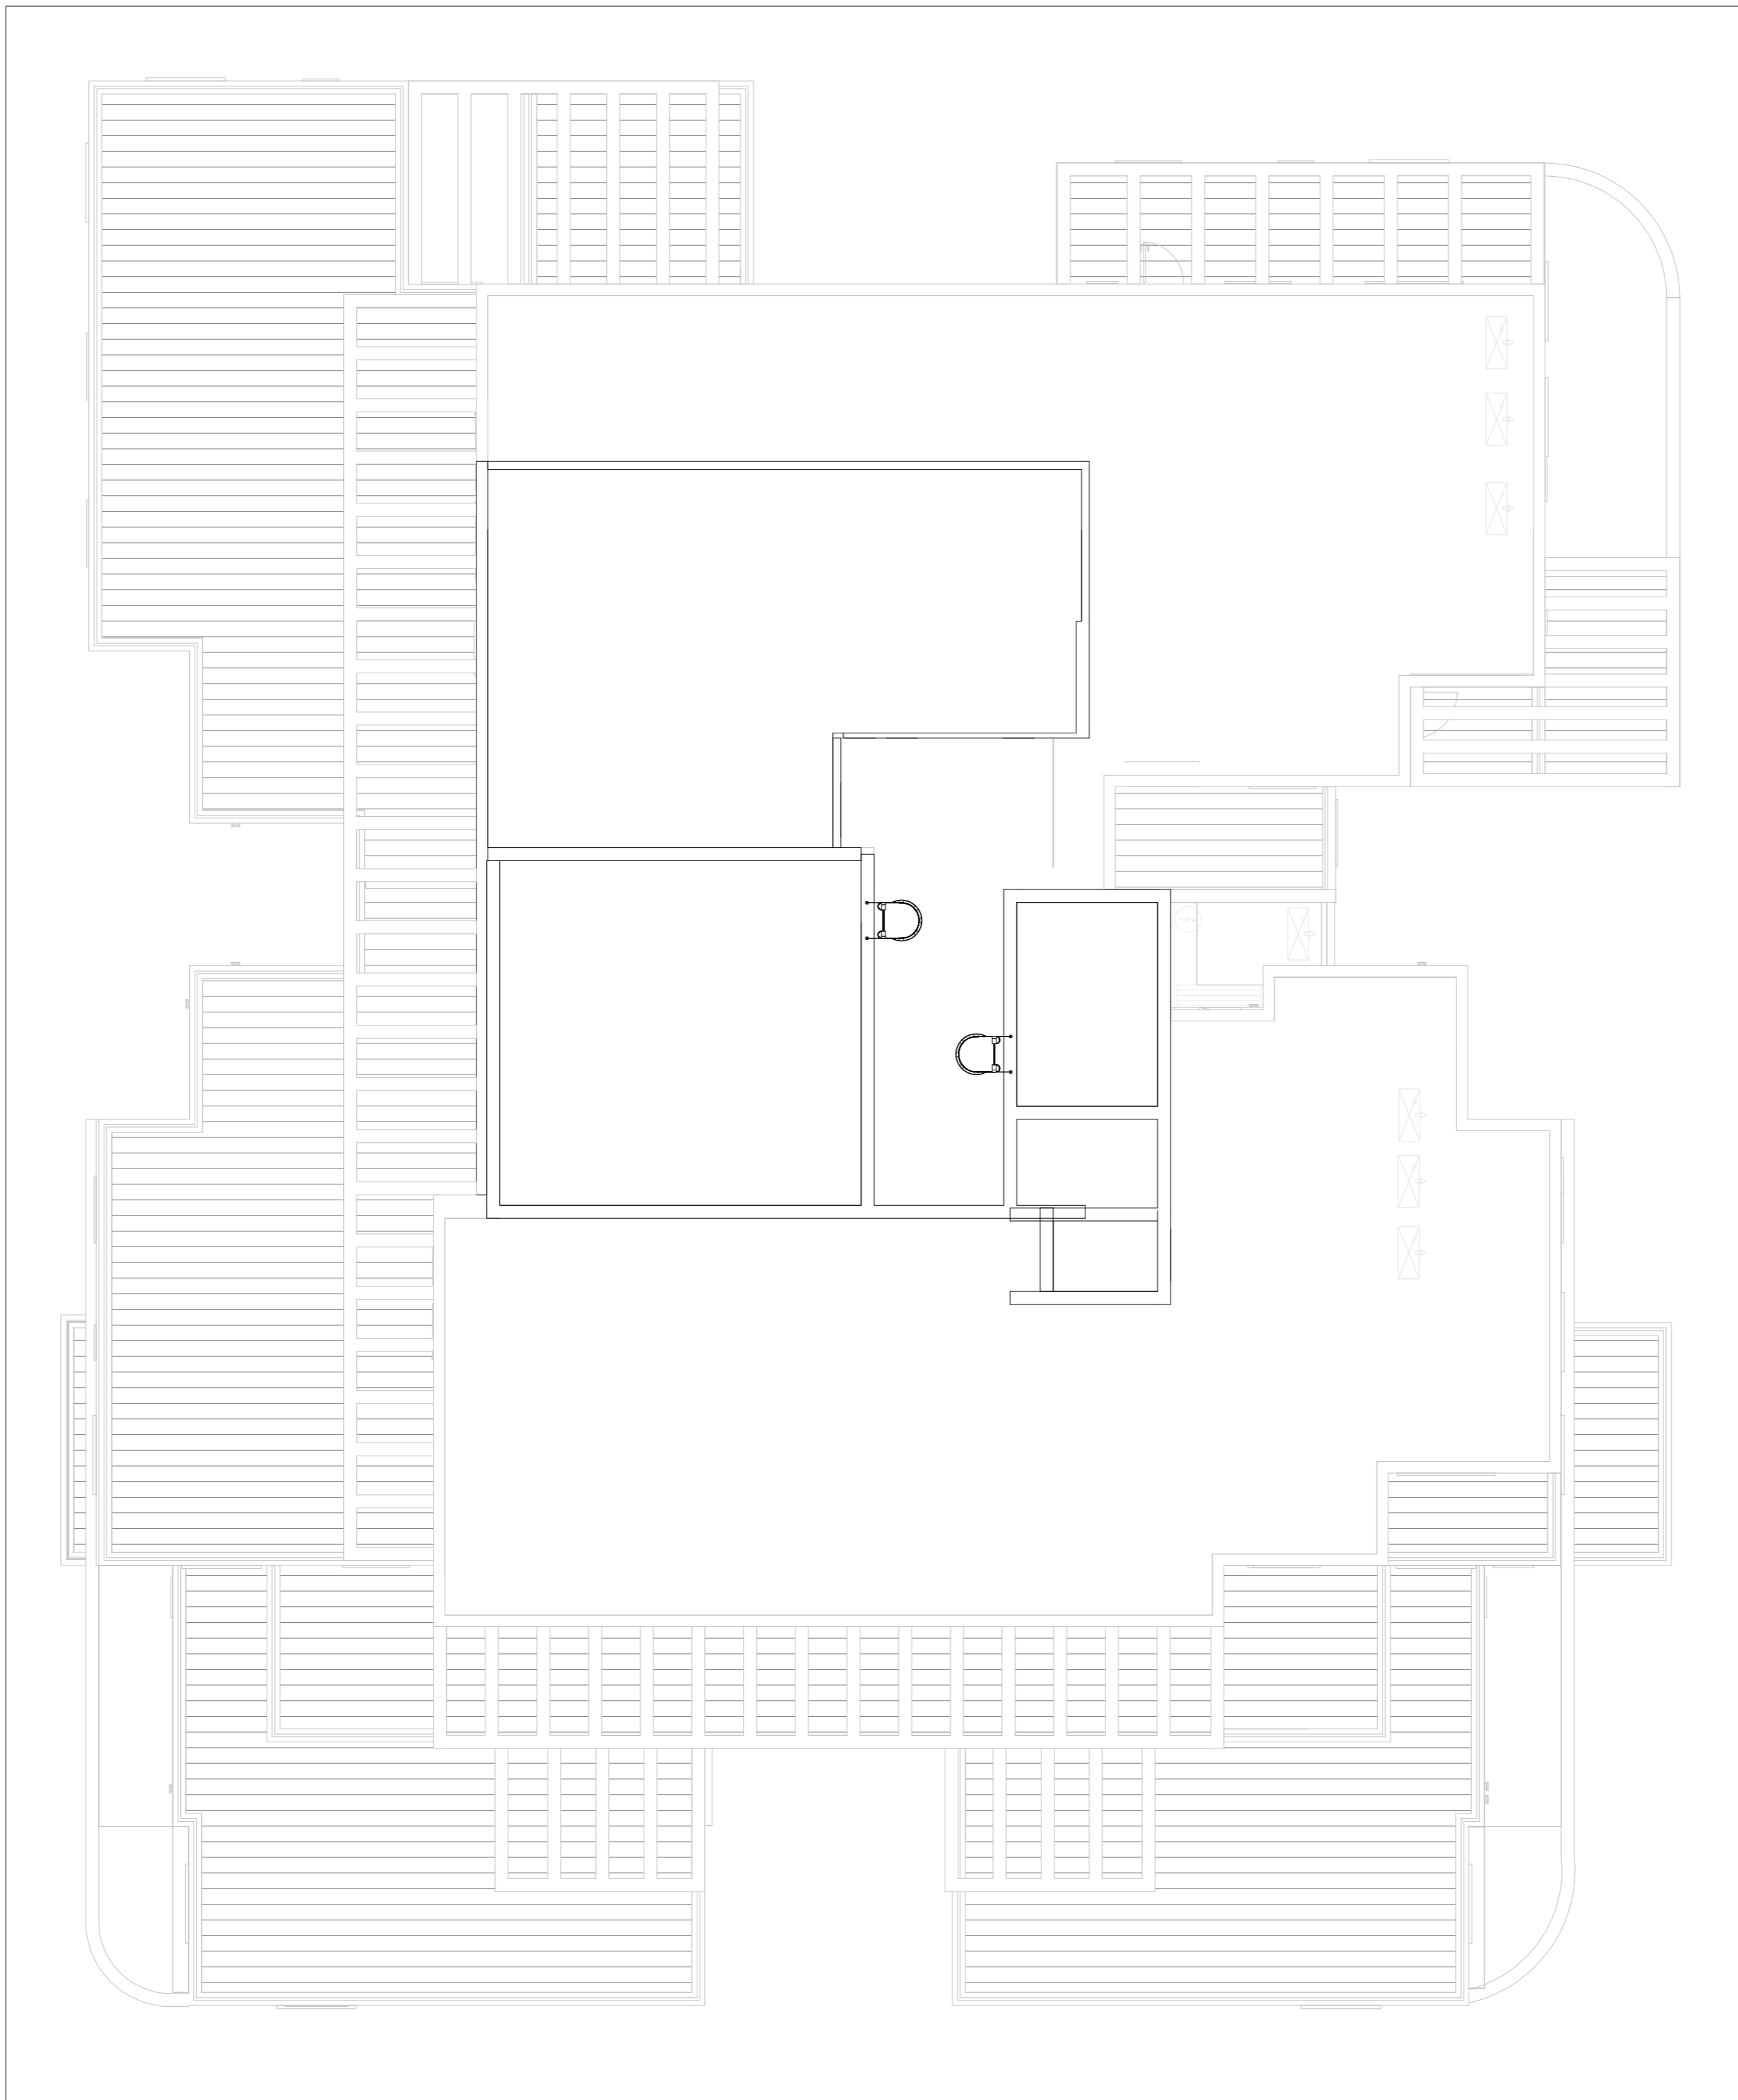

97		98		גג טכני
93	94	95	96	22
89	90	91	92	21
85	86	87	88	20
81	82	83	84	19
77	78	79	80	18
73	74	75	76	17
69	70	71	72	16
65	66	67	68	15
61	62	63	64	14
57	58	59	60	13
53	54	55	56	12
49	50	51	52	11
45	46	47	48	10
41	42	43	44	9
37	38	39	40	8
31	32	33	34	7
25	26	27	28	6
19	20	21	22	5
13	14	15	16	4
7	8	9	10	3
1	2	3	4	2
				1
				קרקע
				-1
				-2

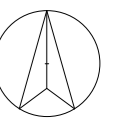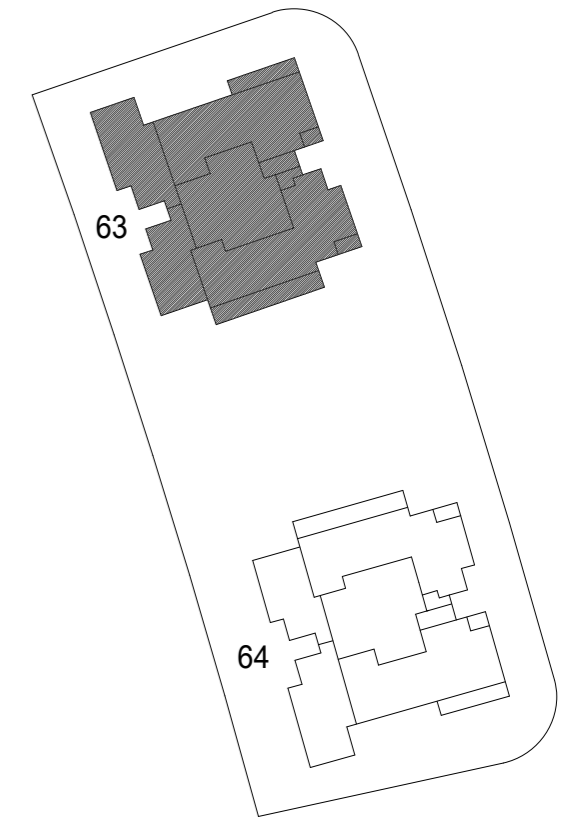

**נוריות שבירו - מגרש 203**

**מספר בניין: 63**      **גג עליון**

תאריך: 30/04/2023 13:32:17      קב"מ: 1 : 100

התכנון המוצג הינו ראשוני בלבד, יתכנו שינויים הנגעים למעטפת הבניין, חומרים, פתחים וכדומה וכן בגרעין המבנה. התוכנית טרם עברו תיאום ייעוץ יתכנו שינויים בכמות החיבורים המותכננת בעקבות הקלת סחלון כני"ל בעניין בגובה הבניין המתוכנן וגובה הקומות המותנה באישור הועדה המקומית.

_____	חתימת הקונה
_____	חתימת הקונה
_____	חתימת המוכר