

נוריות

ראשון לציון

רמי שבירו הנדסה בניה והשקעות בע"מ

מתחם 5

מגרש : 158

בניין : 53

תכניות מכר

1:100



34	35		10
34	35	36	9
30	29	32	8
26	25	28	7
22	21	24	6
18	17	20	5
14	13	16	4
10	9	12	3
6	5	8	2
4		3	1
2		1	קרקע



נוריות שבירו- מגרשים 158-202

מספר בניין: 53 מספר דירה: קומה: מרתף 2-

תאריך: 25/04/2023 14:43:18 קב"מ: 1 : 200

החבר המטא ורו ראשוני כלכלי, יחד עם שיתוף הפעולה למעטפת הבניין, מפרסם פרויקט מכרזת נדל"ן בגרעין המבנה. המכרזת טרם עברו חישוב והערכת. המכרזת שיתוף הפעולה המסומנת בעמודות הקהל בחלקו ככלי בע"ד נאבחה הבניין המסומנת עובדה המפתח באישור העדה המוסמכת.



34	35		10
34	35	36	33
30	29	32	31
26	25	28	27
22	21	24	23
18	17	20	19
14	13	16	15
10	9	12	11
6	5	8	7
4		3	
2		1	

נוריות שבירו- מגרשים 158-202

מספר בניין: 53 מספר דירה/קומה: מרתף 1-

תאריך: 25/04/2023 14:44:59 קב"מ: 1 : 200

המבנה המוצג הוא תוכנית אדריכלית, יחידה שיש להיעזר בה לצורכי תכנון ותכנון בלבד. המבנה המוצג אינו מהווה תוכנית אדריכלית מפורטת. המבנה המוצג אינו מהווה תוכנית אדריכלית מפורטת. המבנה המוצג אינו מהווה תוכנית אדריכלית מפורטת.

34	35		10
34	35	36	9
30	29	32	8
26	25	28	7
22	21	24	6
18	17	20	5
14	13	16	4
10	9	12	3
6	5	8	2
4		3	1
2		1	קרקע




נוריות שבירו- מגרשים 158-202

מספר בניין: 53 מספר דירה/קומה: קרקע


תאריך: 25/04/2023 14:37:30 קב"מ: 1 : 200

הכונן המגזר הוא ראשוני כולו, יחבש שישים הנגעים לתעופת הבניין, חומרים, פחמים וכדומה וכן בניית המבנה. התוכנית טרם עברו חישוב יחסי. יחבש שישים מבטח התווית המסומנות בעמדות הקולטת כלולו כ"כ"י בע"מ בנובה הבניין המתכנן אגבא הקמות המשתנה באישור העדה המקומית.



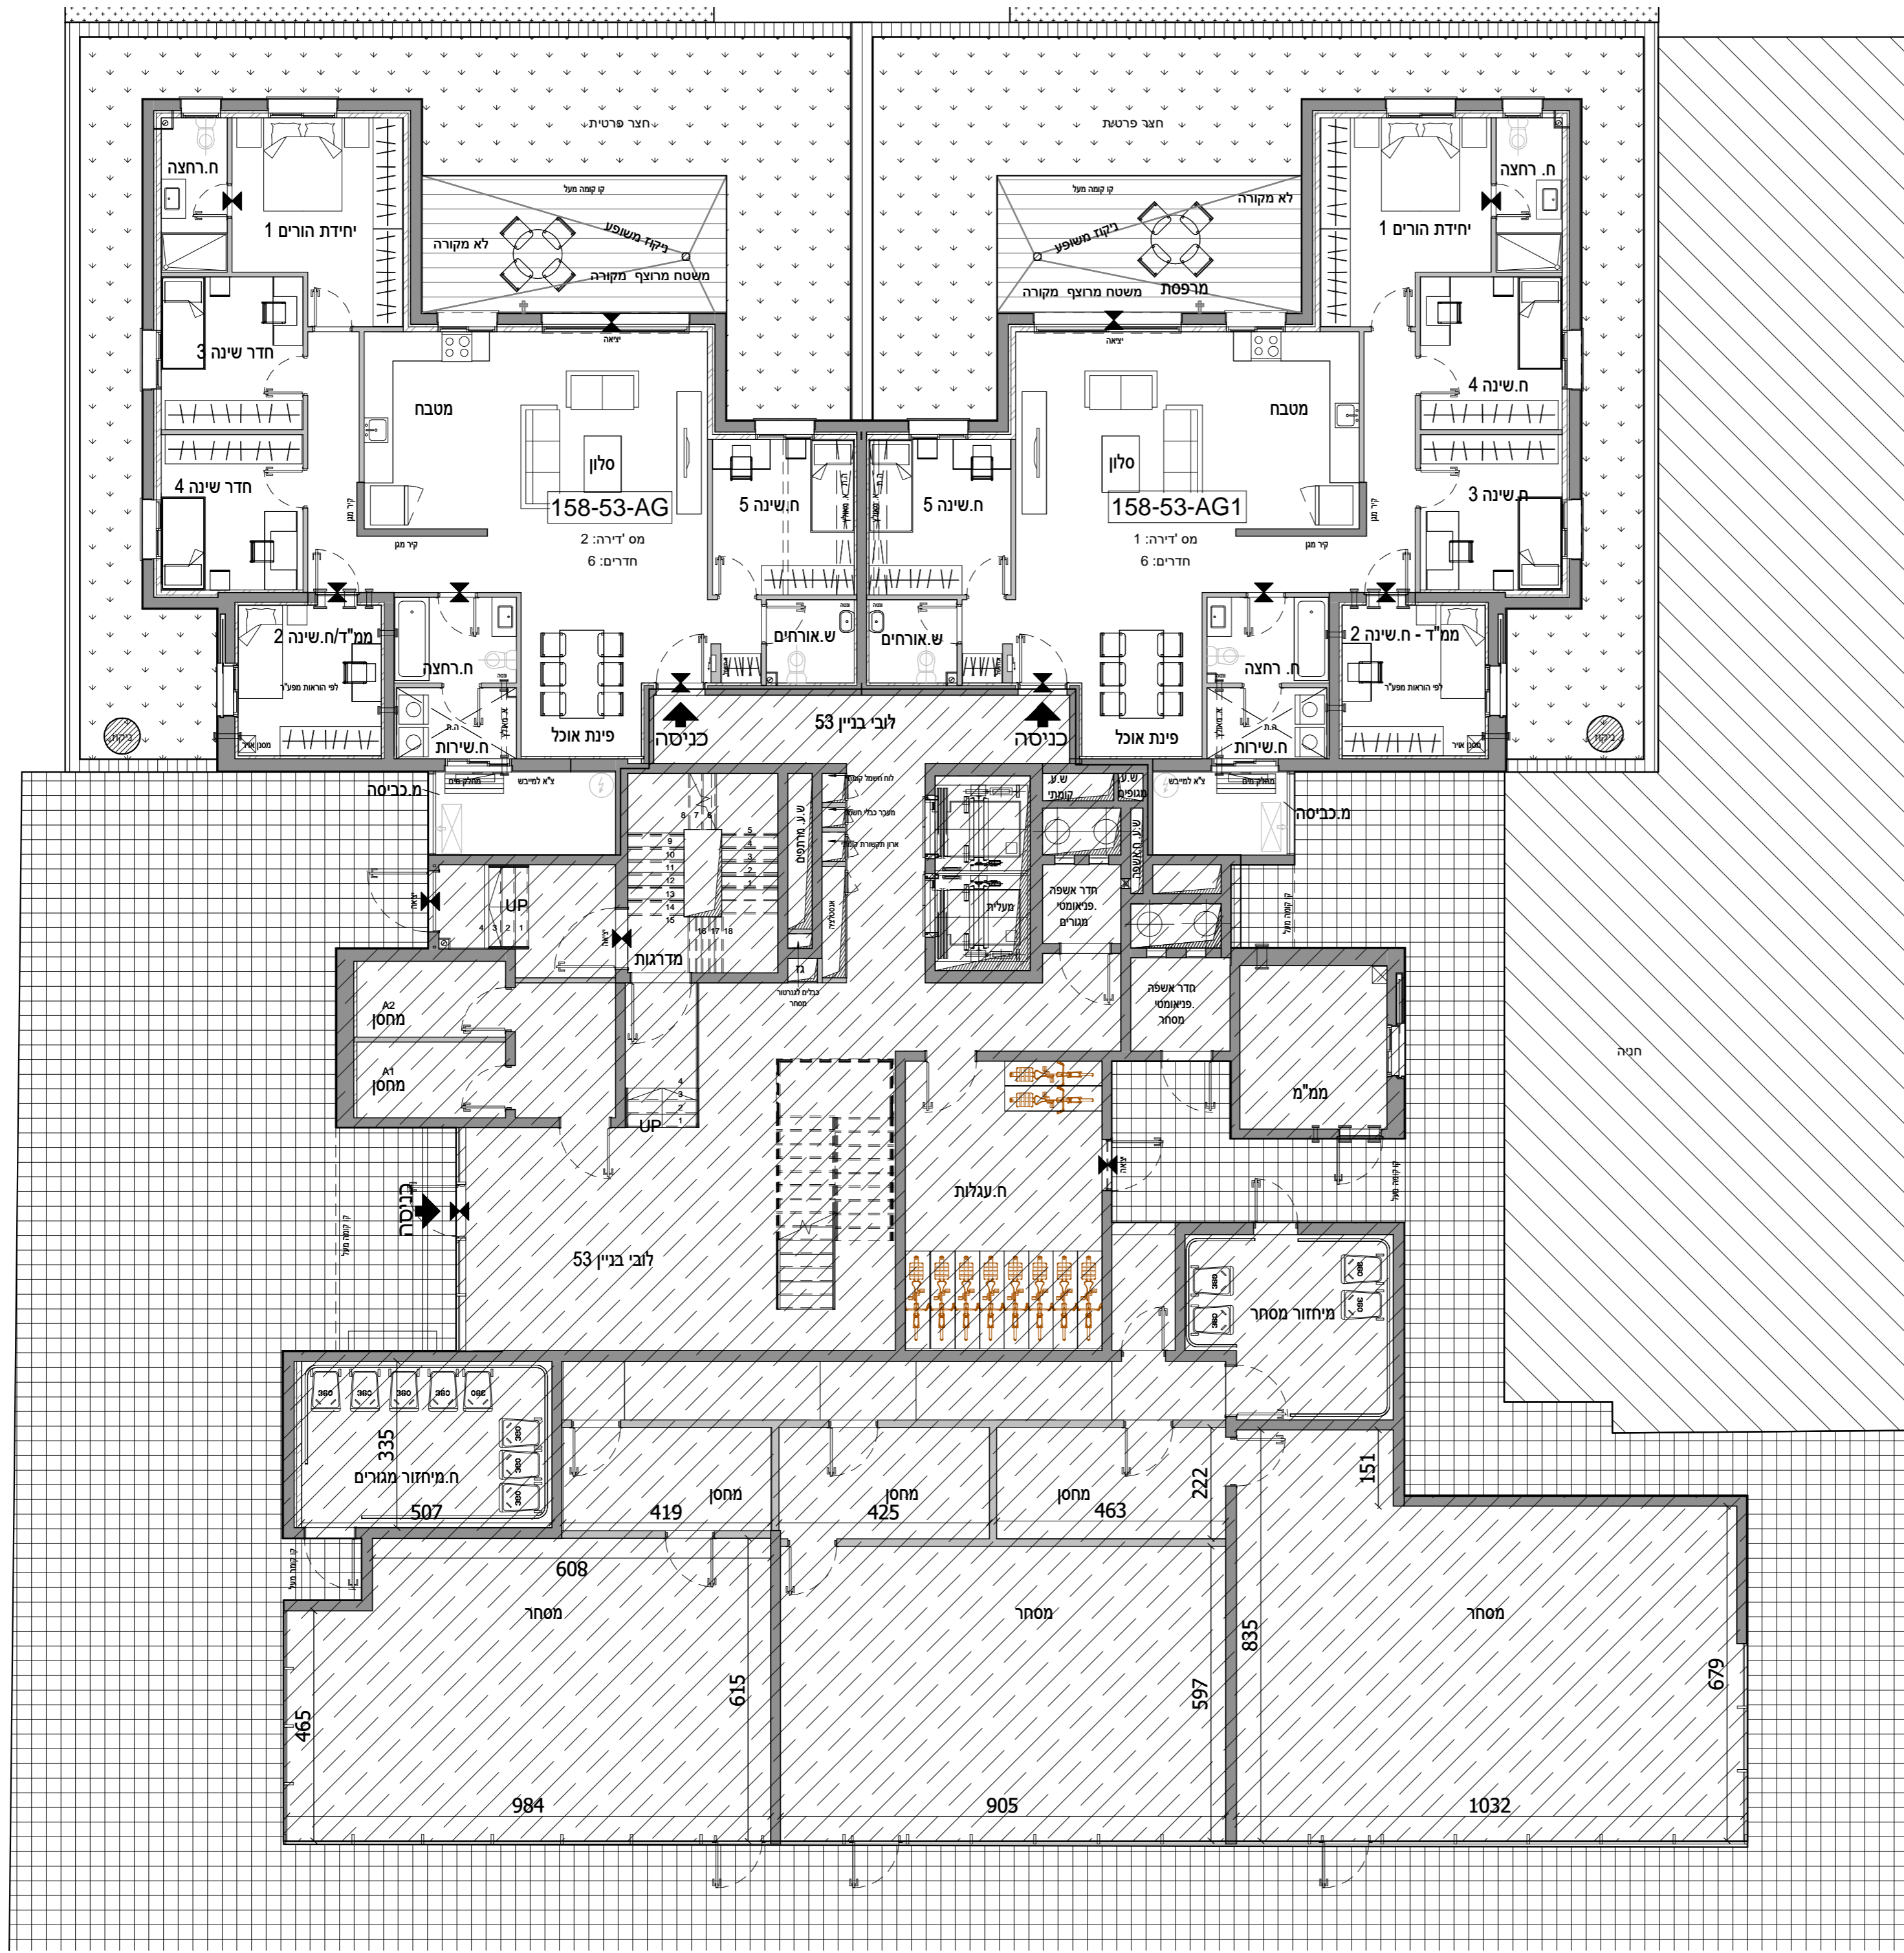


34	35			10
34	35	36	33	9
30	29	32	31	8
26	25	28	27	7
22	21	24	23	6
18	17	20	19	5
14	13	16	15	4
10	9	12	11	3
6	5	8	7	2
4		3		1
2		1		קרקע

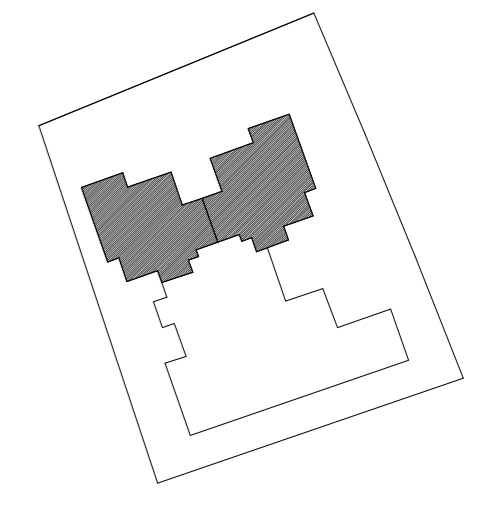


נוריות שבירו- מגרשים 158-202
מספר בניין: 53 תכנית קומת קרקע

תאריך: 27/04/2023 15:40:47 קב"מ: 1 : 100

התכנון המוצג הינו ראשוני בלבד, יתכנו שינויים הנעשים למטרת הבניין, חומרים, פתחים וכדומה וכן בגרעין המבנה. התוכנית טרם עברה תיאום ייעוץ. יתכנו שינויים בכמות היחידות המיועדות בעקבות הקלת חסכון כב"ל בעניין בגובה הבניין המתוכנן וגובה הקומות המתנה באישור הועדה המקומית.

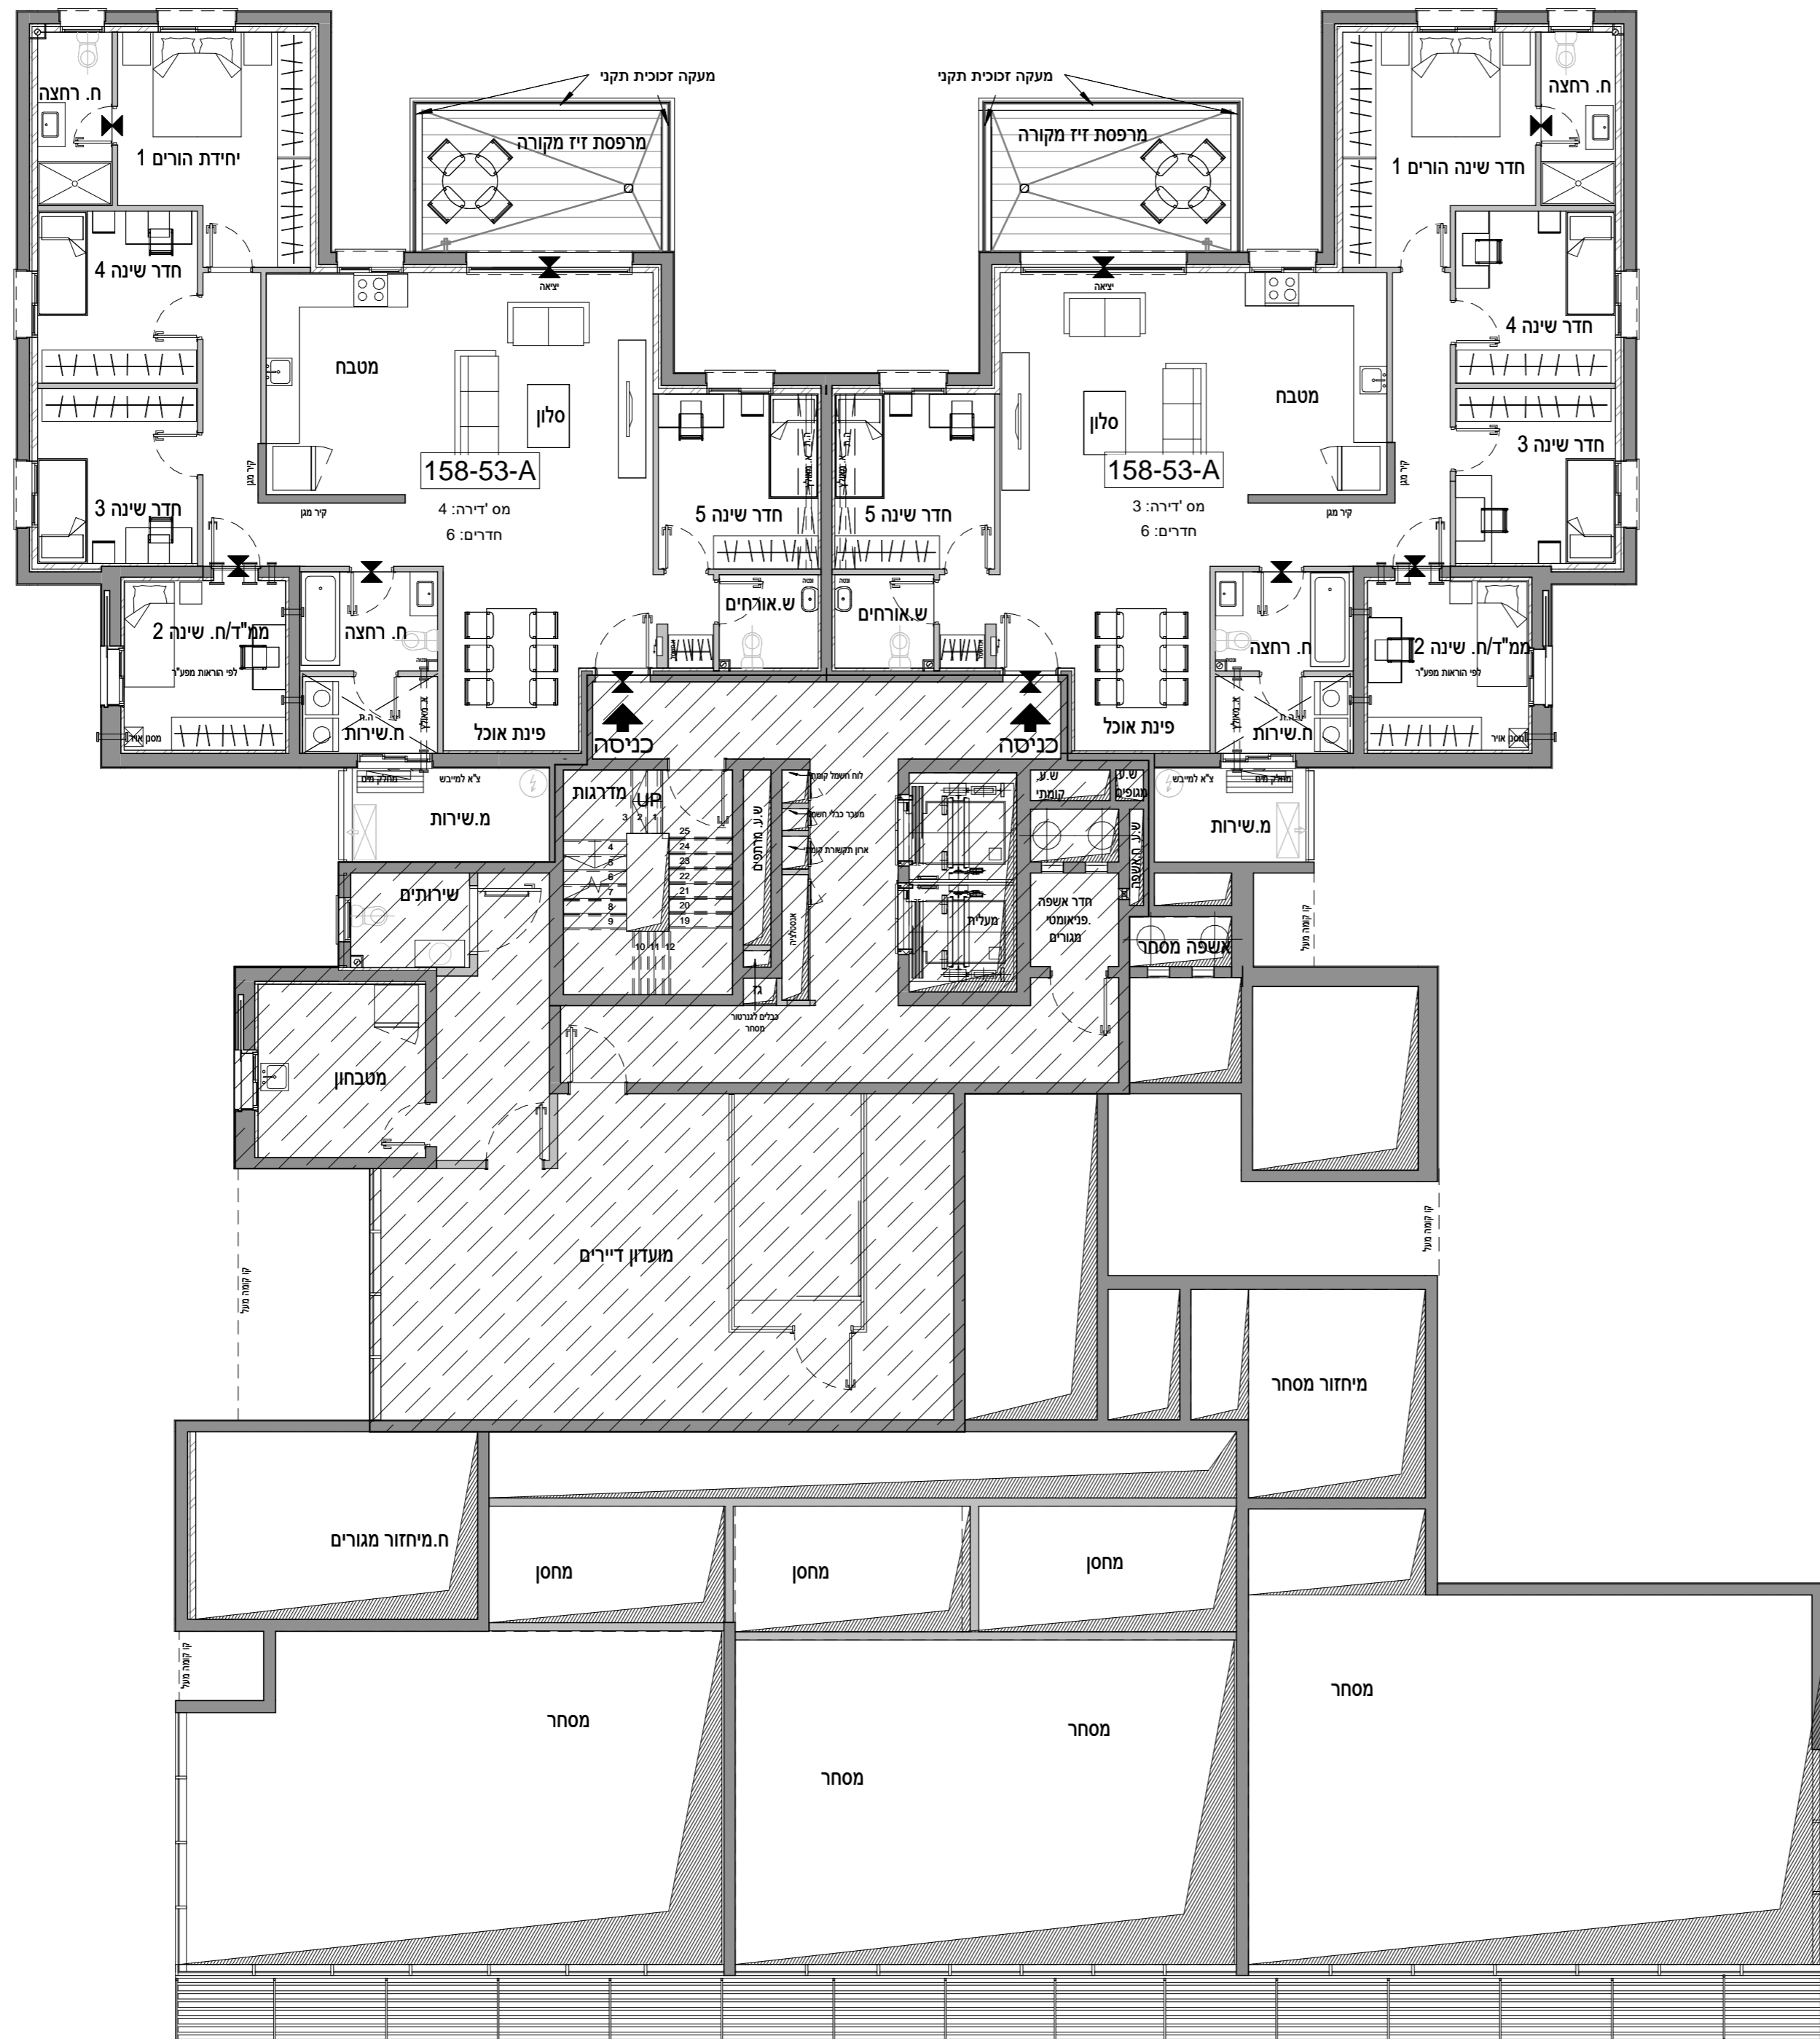

34	35			10
34	35	36	33	9
30	29	32	31	8
26	25	28	27	7
22	21	24	23	6
18	17	20	19	5
14	13	16	15	4
10	9	12	11	3
6	5	8	7	2
4		3		1
2		1		קרקע

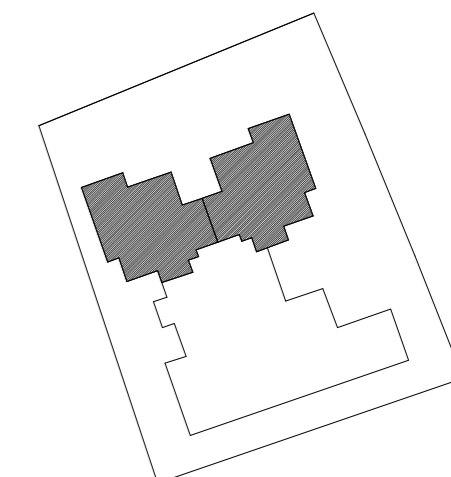

נוריות שבירו- מגרשים 158-202



מספר בניין: 53 תכנית קומת 1

תאריך: 27/04/2023 15:40:48 קב"מ: 1 : 100

התכנון המוצג הינו ראשוני בלבד, יתכנו שינויים הנעשים למטרת הבניין, חומרים, פתחים וכדומה וכן בגרעין המבנה. התוכנית טרם עברו תיאום ייעוץ. יתכנו שינויים בכמות החזית המותכננת בעקבות הקלת חילון כב"ל בעניין בגובה הבניין המתוכנן וגובה הקומות המתנה באישור הועדה המקומית.



34	35			10
34	35	36	33	9
30	29	32	31	8
26	25	28	27	7
22	21	24	23	6
18	17	20	19	5
14	13	16	15	4
10	9	12	11	3
6	5	8	7	2
4		3		1
2		1		קרקע

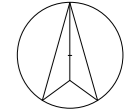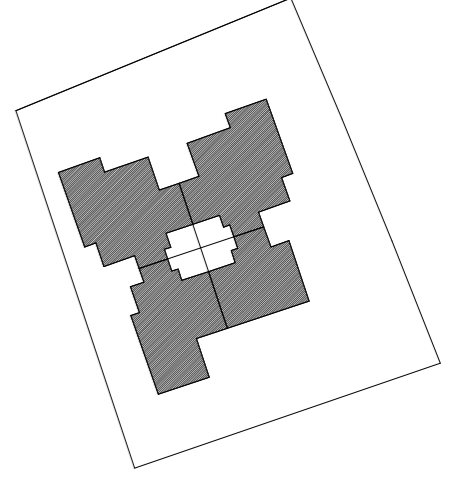


נוריות שבירו- מגרשים 158-202

מספר בניין: 53 תכנית קומת 2



תאריך: 27/04/2023 15:40:51 קב"מ: 1 : 100

התכנון המוצג הינו ראשוני בלבד, יתכנו שינויים הנעשים למטרת הבניין, חומרים, פתחים וכדומה וכן בגרעין המבנה. התוכנית טרם עברו תיאום ייעוץ. יתכנו שינויים בכמות החזיות המותכננות בעקבות הקבלת חולקין כב"ל בעניין בגובה הבניין המתוכנן וגובה הקומות המתנה באישור הועדה המקומית.

גג מגוון
לא לשימוש מסחרי

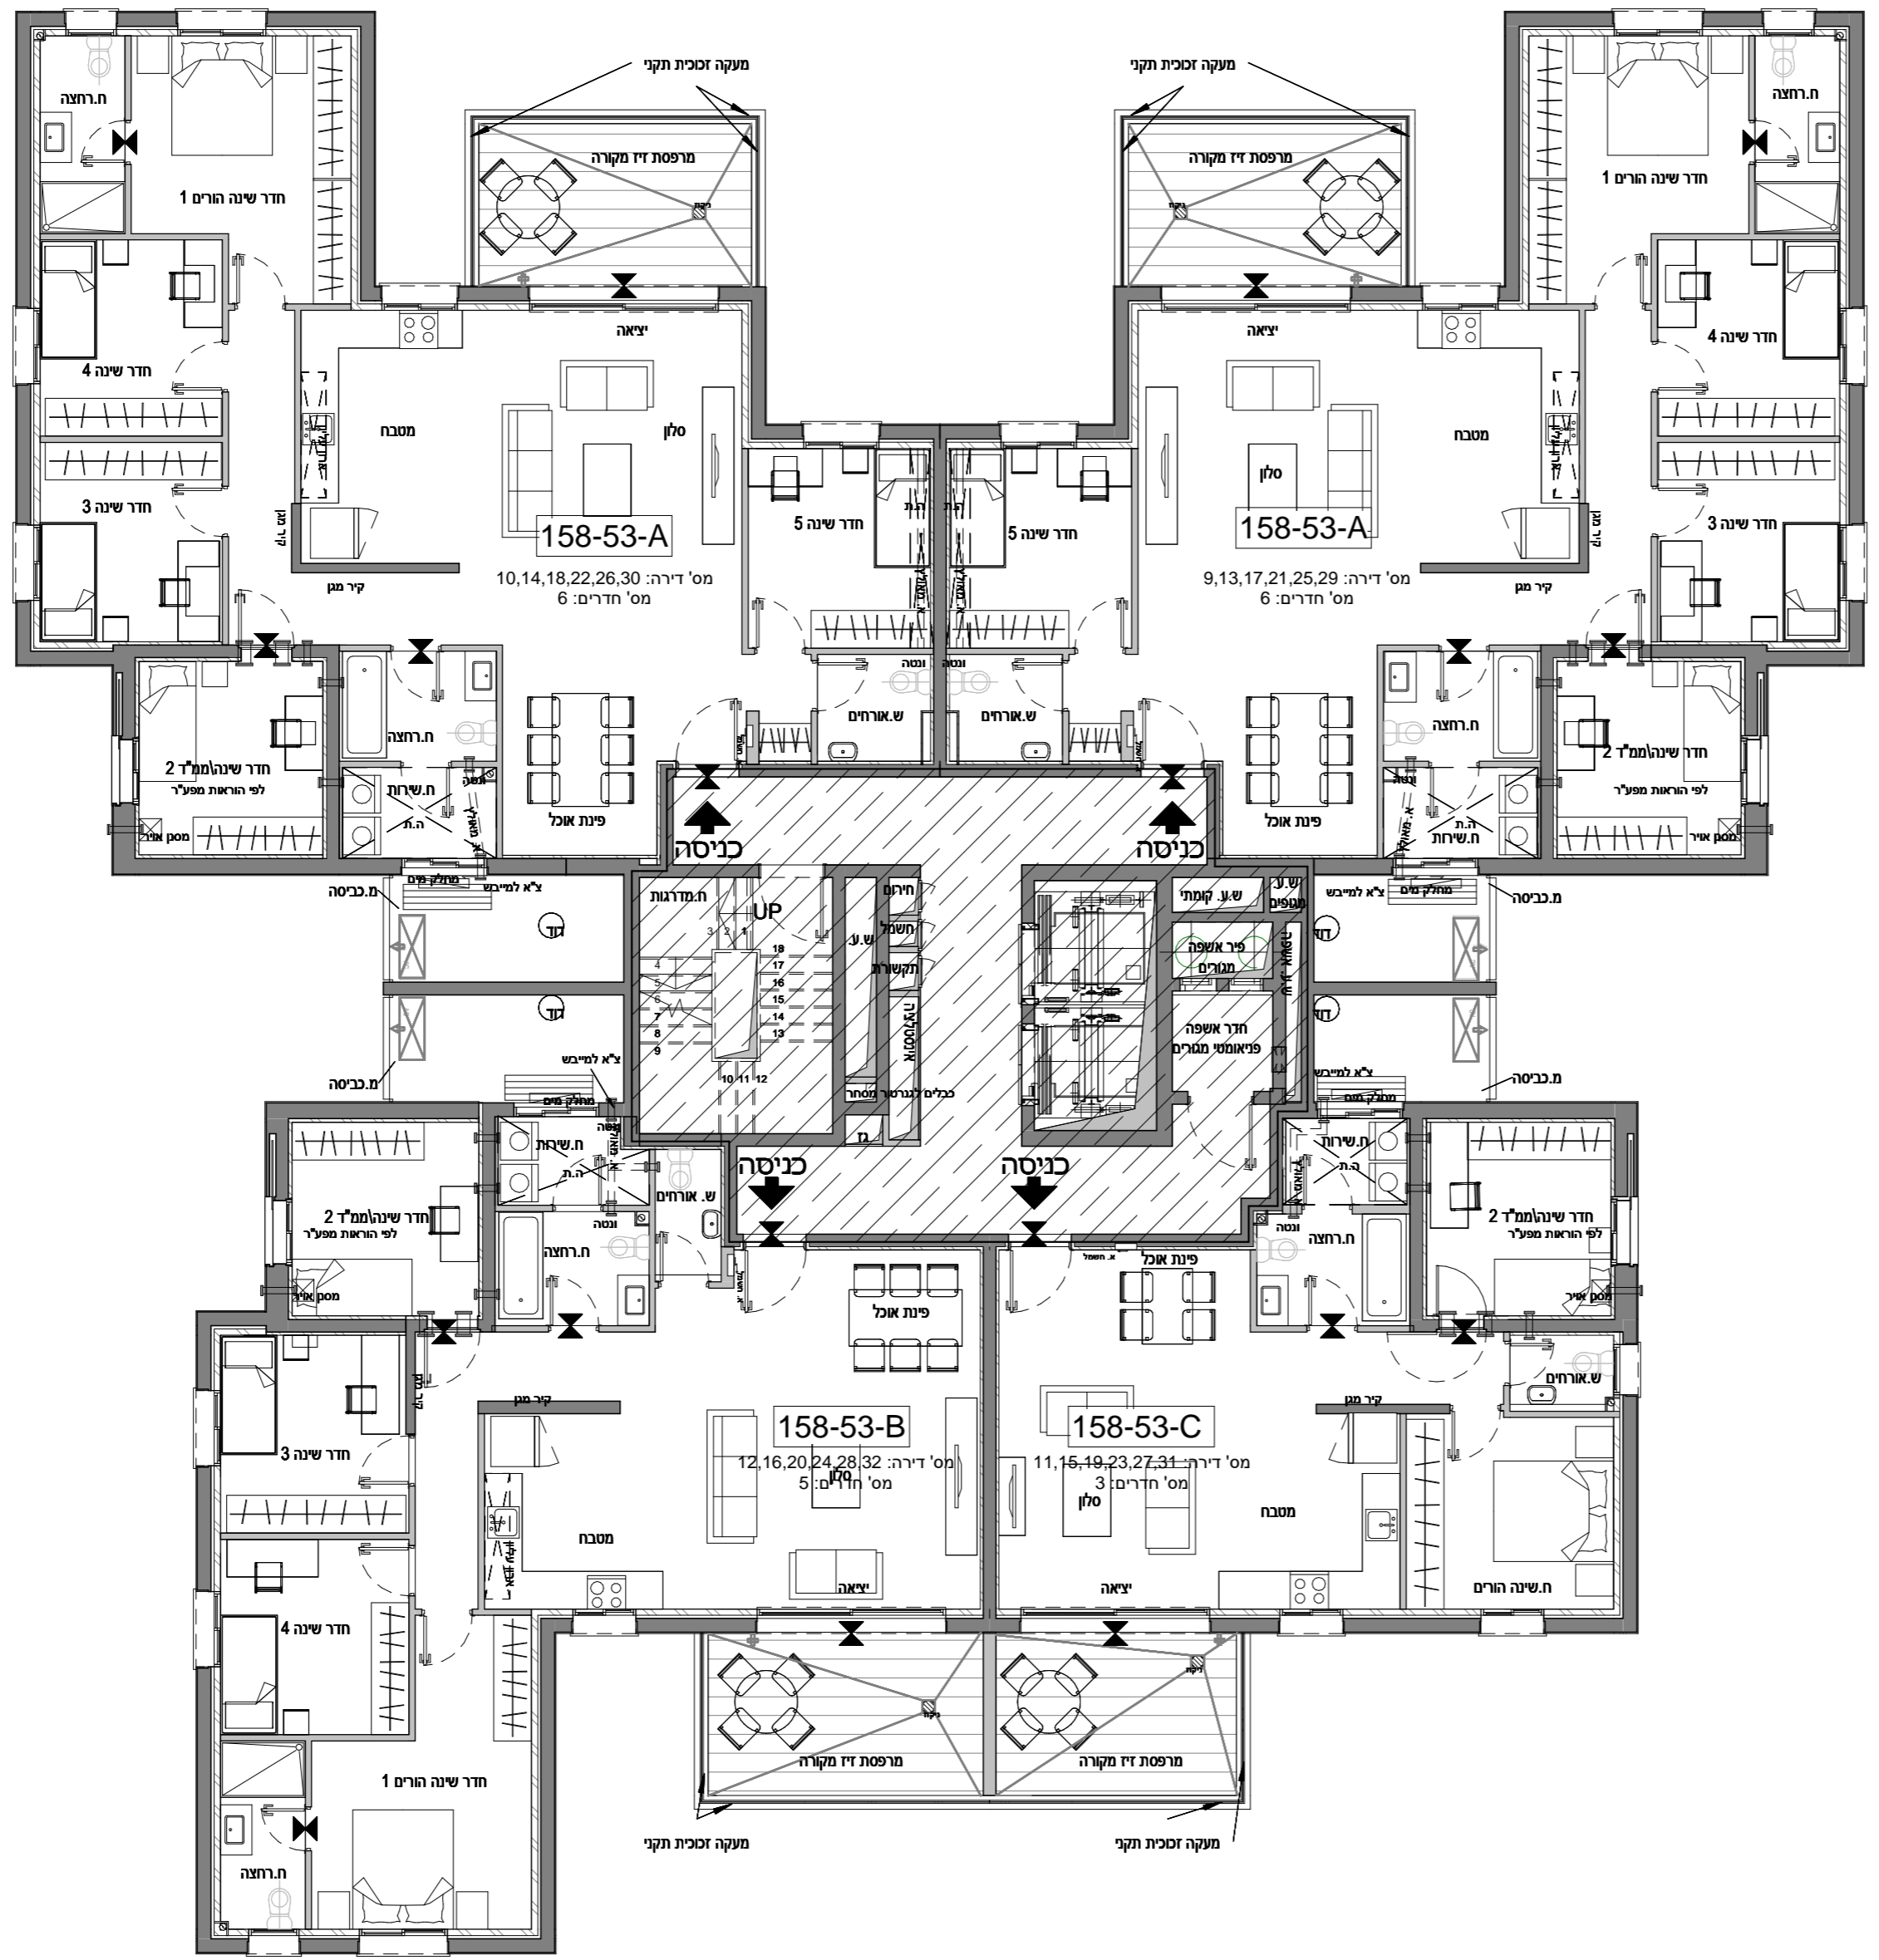

34	35			10
34	35	36	33	9
30	29	32	31	8
26	25	28	27	7
22	21	24	23	6
18	17	20	19	5
14	13	16	15	4
10	9	12	11	3
6	5	8	7	2
4		3		1
2		1		קרקע

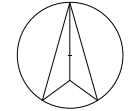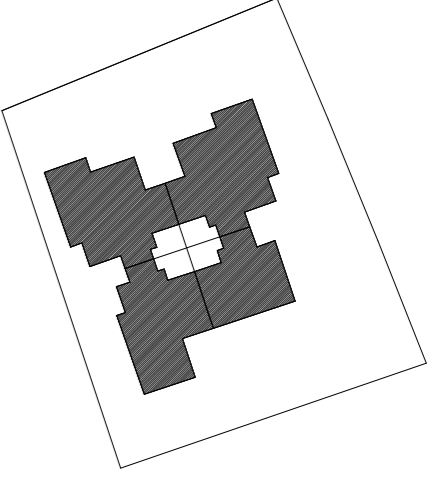


נוריות שבירו- מגרשים 158-202


מספר בניין: 53 תוכנית קומות 3-8

תאריך: 27/04/2023 15:40:52 קב"מ: 1 : 100

התכנון המוצג הינו ראשוני בלבד, יתכנו שינויים הנעשים למעטפת הבניין, חומרים, פתחים וכדומה וכן בגרעין המבנה. התוכנית טרם עברו תיאום ייעוץ. יתכנו שינויים בכמות החזיות המתוכננות בעקבות הקלת חילוקי כב"ל בעניין בגובה הבניין המתוכנן וגובה הקומות המתנה באישור הועדה המקומית.

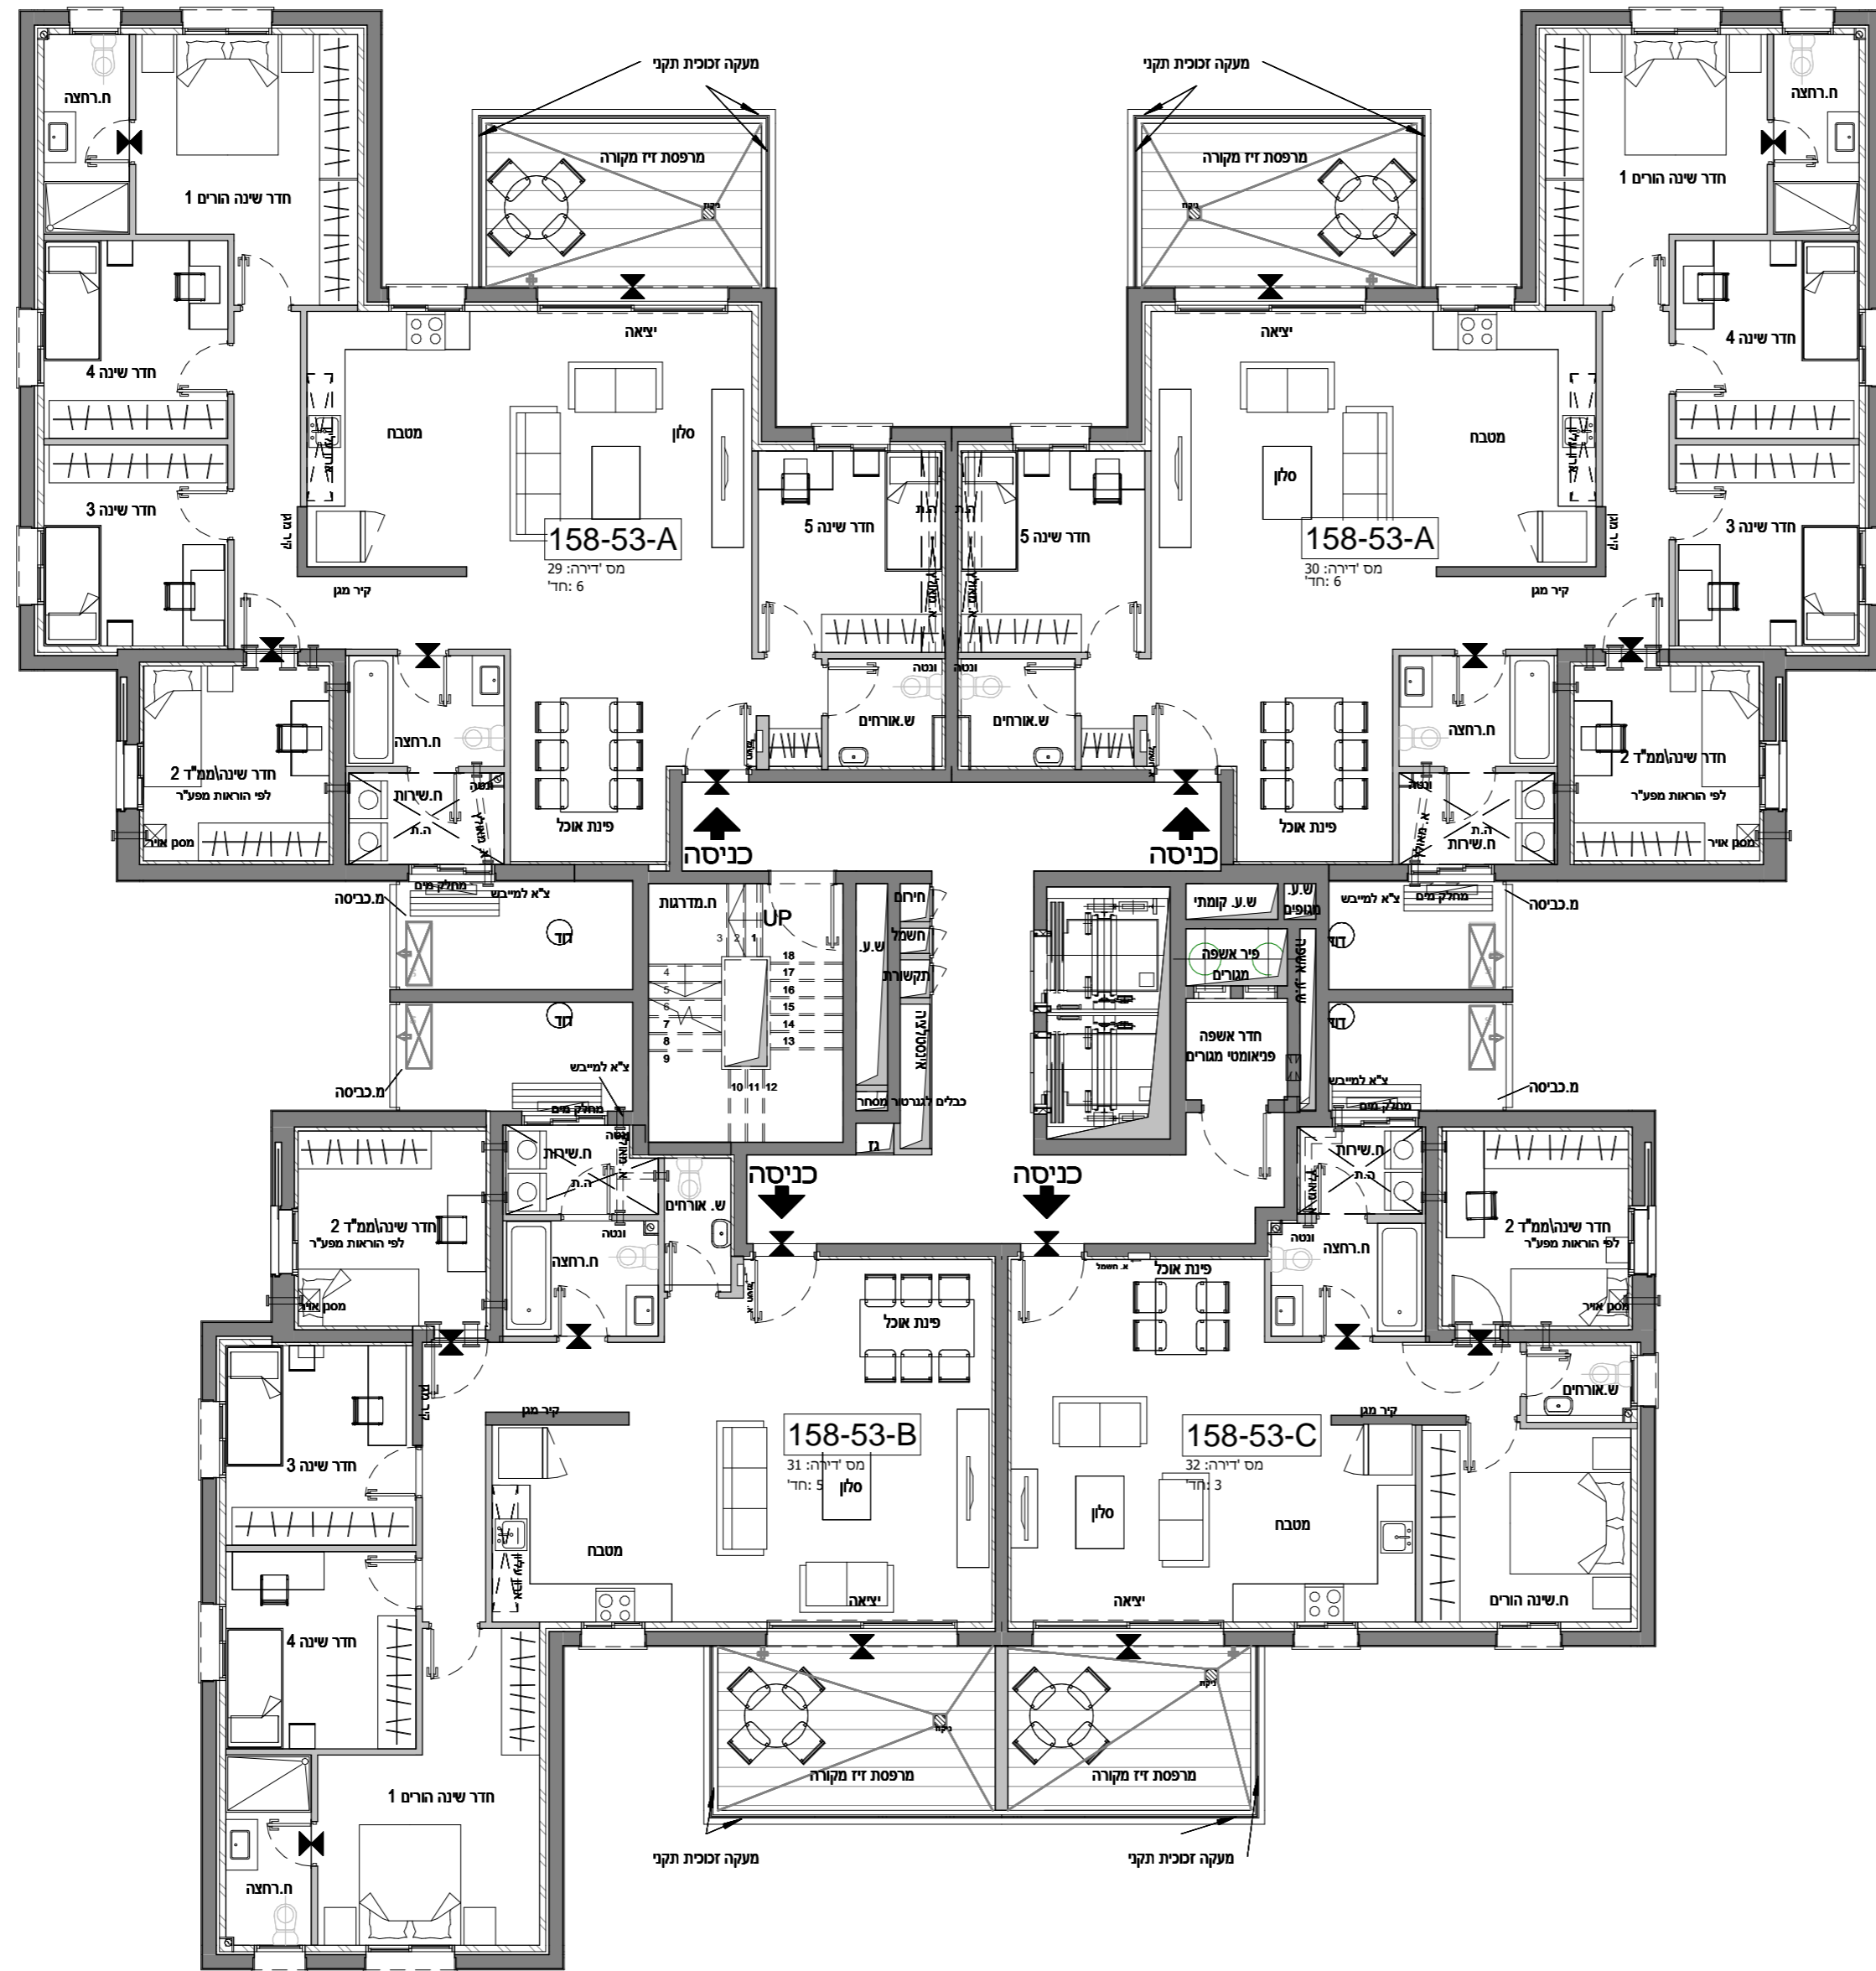

34	35			10
34	35	36	33	9
30	29	32	31	8
26	25	28	27	7
22	21	24	23	6
18	17	20	19	5
14	13	16	15	4
10	9	12	11	3
6	5	8	7	2
4		3		1
2		1		קרקע

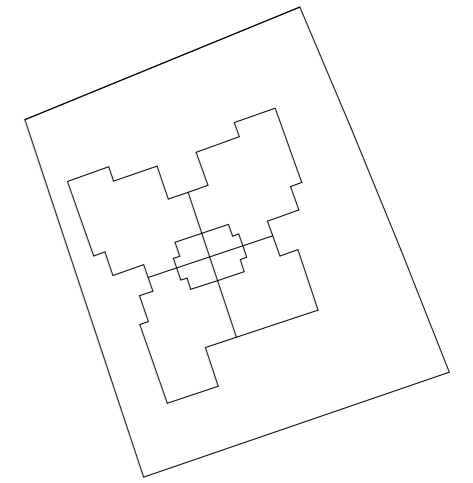


נוריות שבירו- מגרשים 158-202



מספר בניין: 53 מספר דירה:

קב"מ: 1 : 100 תאריך: 27/04/2023 15:40:54

התכנון המוצג הינו ראשוני בלבד, יתכנו שינויים הנעשים למעטפת הבניין, חומרים, פתחים וכדומה וכן בגרעין המבנה. התוכנית טרם עברו תיאום ייעוץ. יתכנו שינויים בכמות החזיות המתוכננות בעקבות הקלת חסכון כב"ל בעניין בגובה הבניין המתוכנן וגובה הקומות המתנה באישור הועדה המקומית.

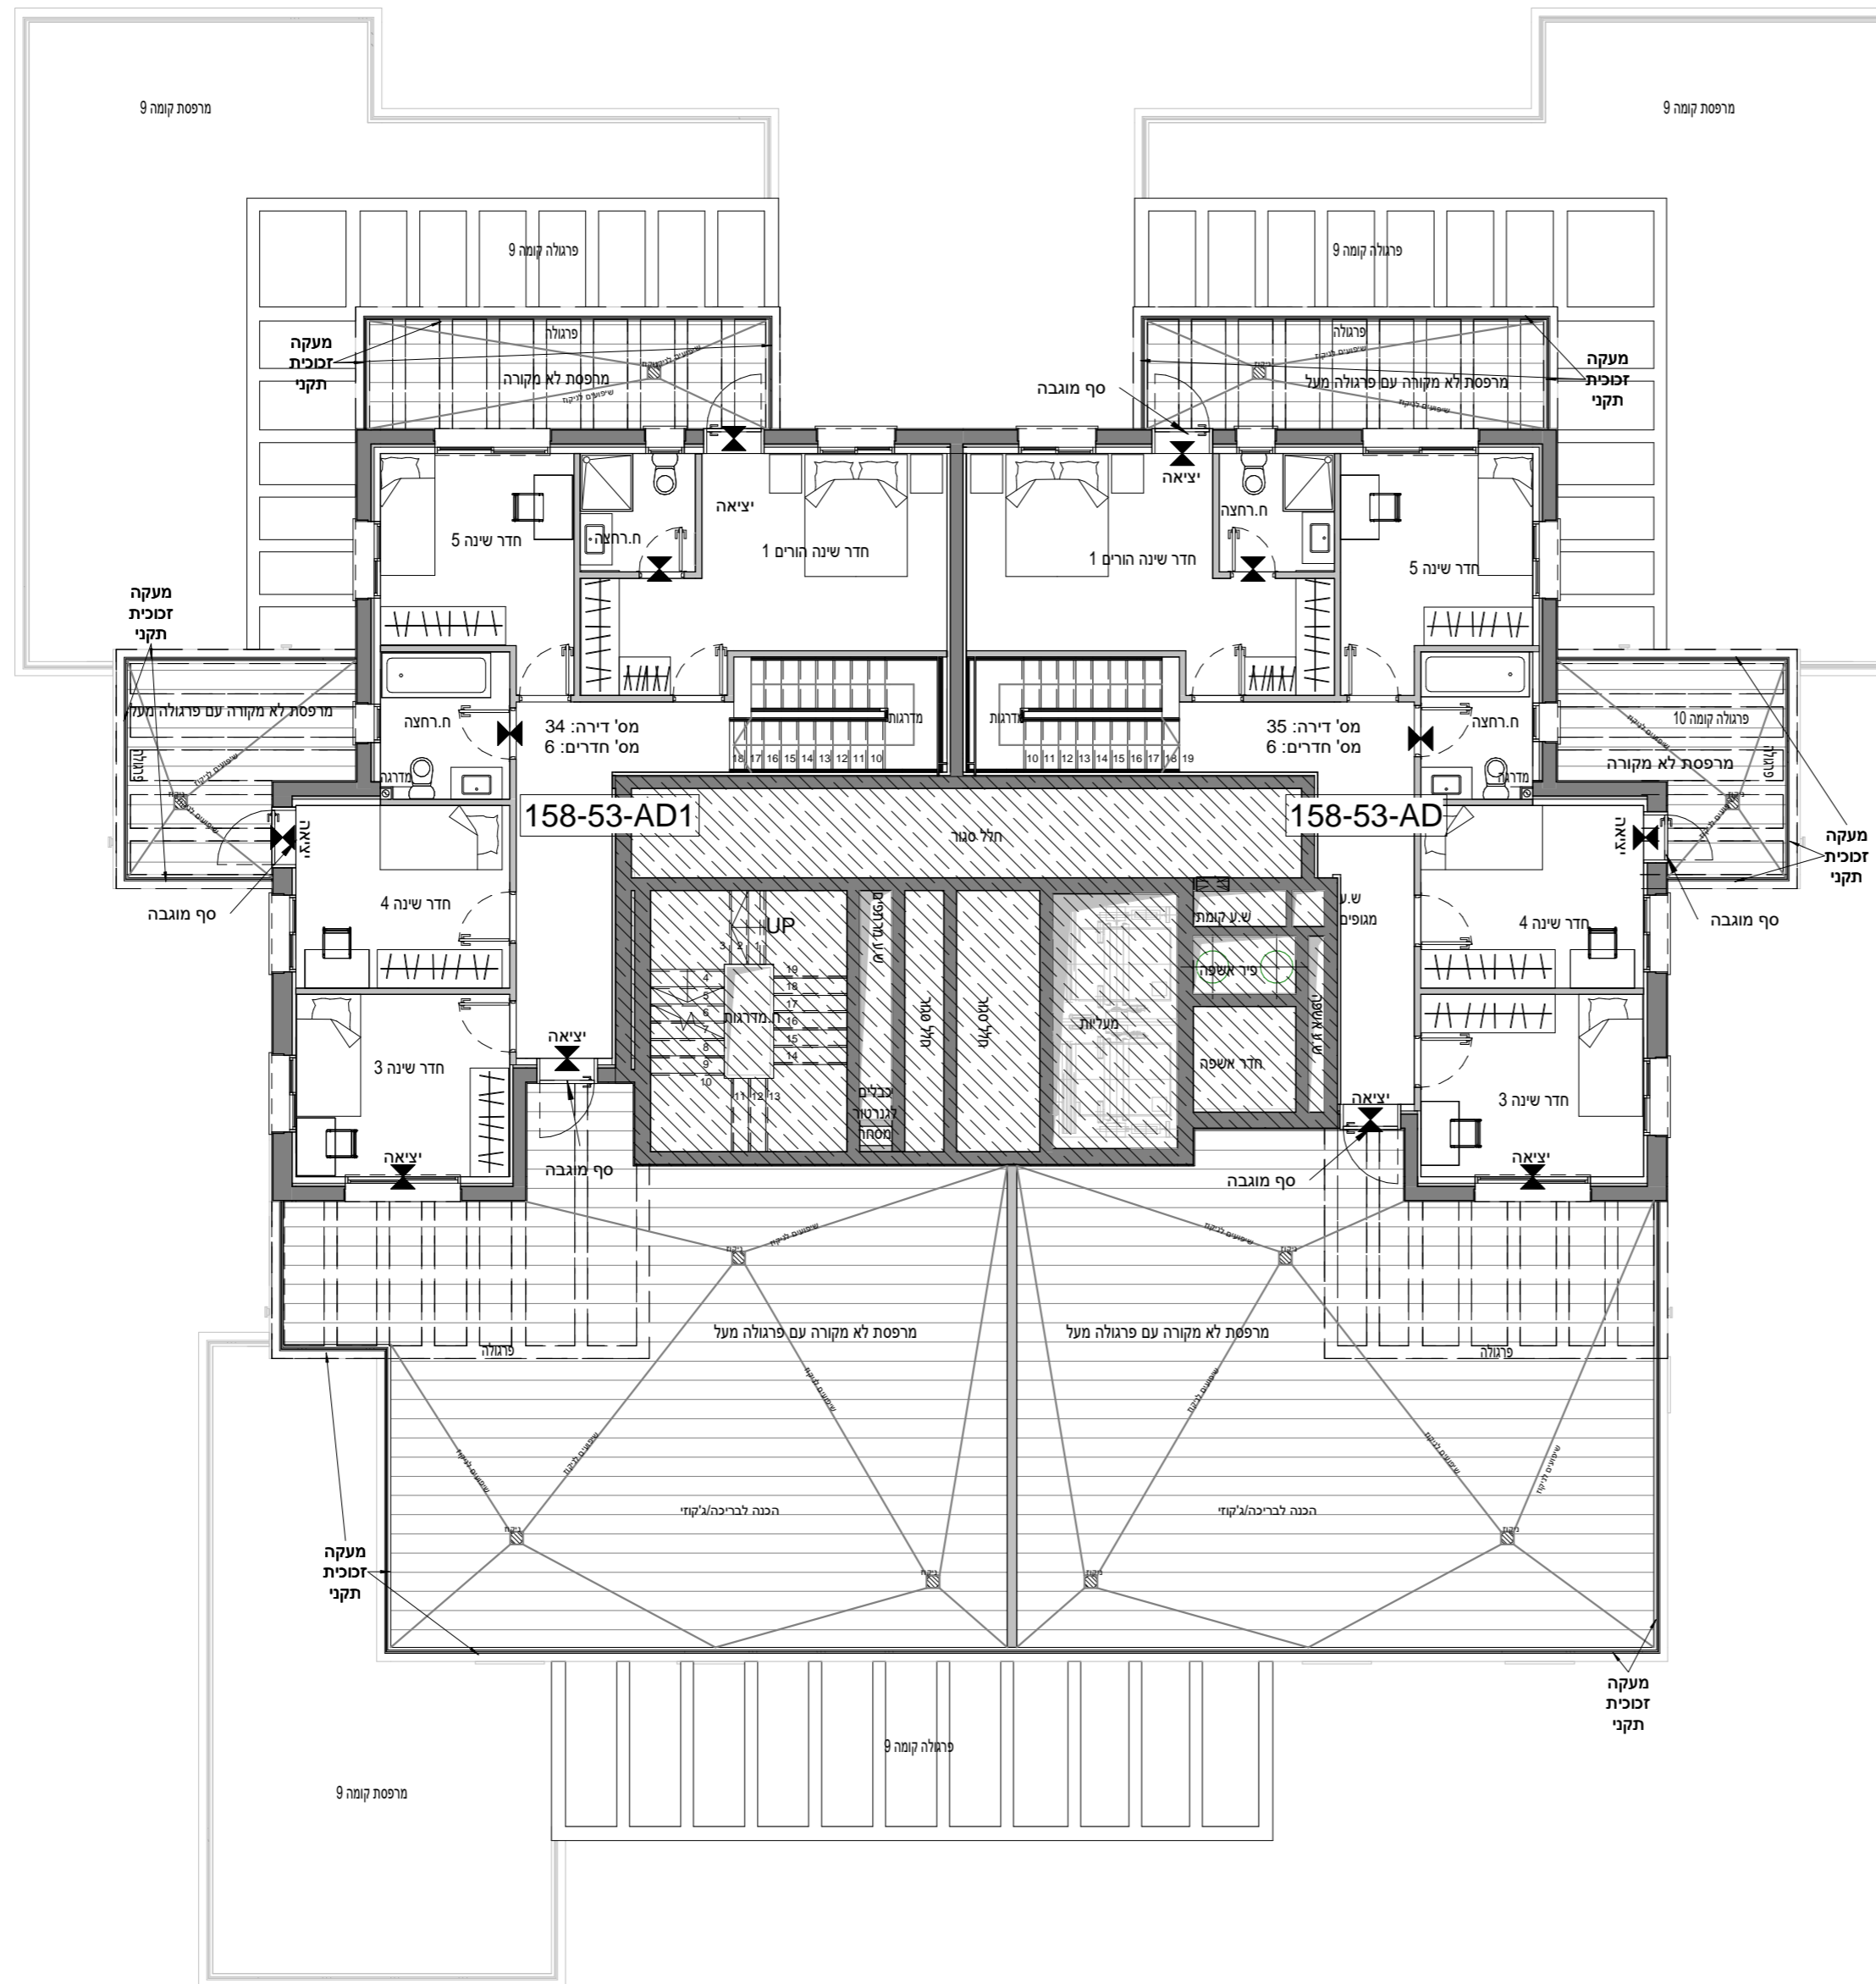

34	35			10
34	35	36	33	9
30	29	32	31	8
26	25	28	27	7
22	21	24	23	6
18	17	20	19	5
14	13	16	15	4
10	9	12	11	3
6	5	8	7	2
4		3		1
2		1		קרקה

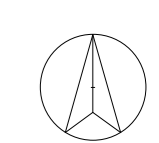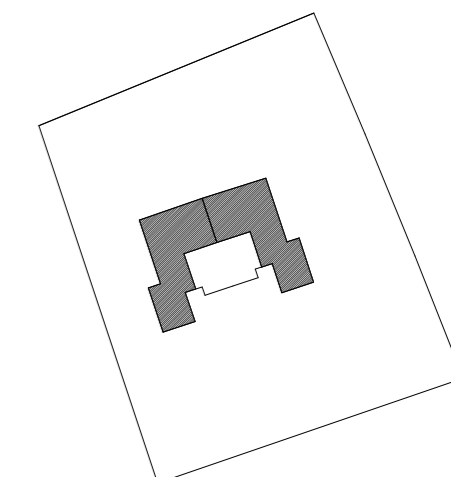


נוריות שבירו- מגרשים 158-202


מספר בניין: 53 תכנית קומה דופלקס 10

תאריך: 27/04/2023 15:40:59 קב"מ: 1 : 100

התכנון המוצג הינו ראשוני בלבד, יתכנו שינויים הנעשים למעטפת הבניין, חומרים, פתחים וכדומה וכן בגרעין המבנה. התוכנית טרם עברו תיאום יעוצים. יתכנו שינויים בכמות החביות המתוכננות בעקבות הקלת חילון כב"ל בעניין בגובה הבניין המתוכנן וגובה הקומות המתנה באישור הועדה המקומית.

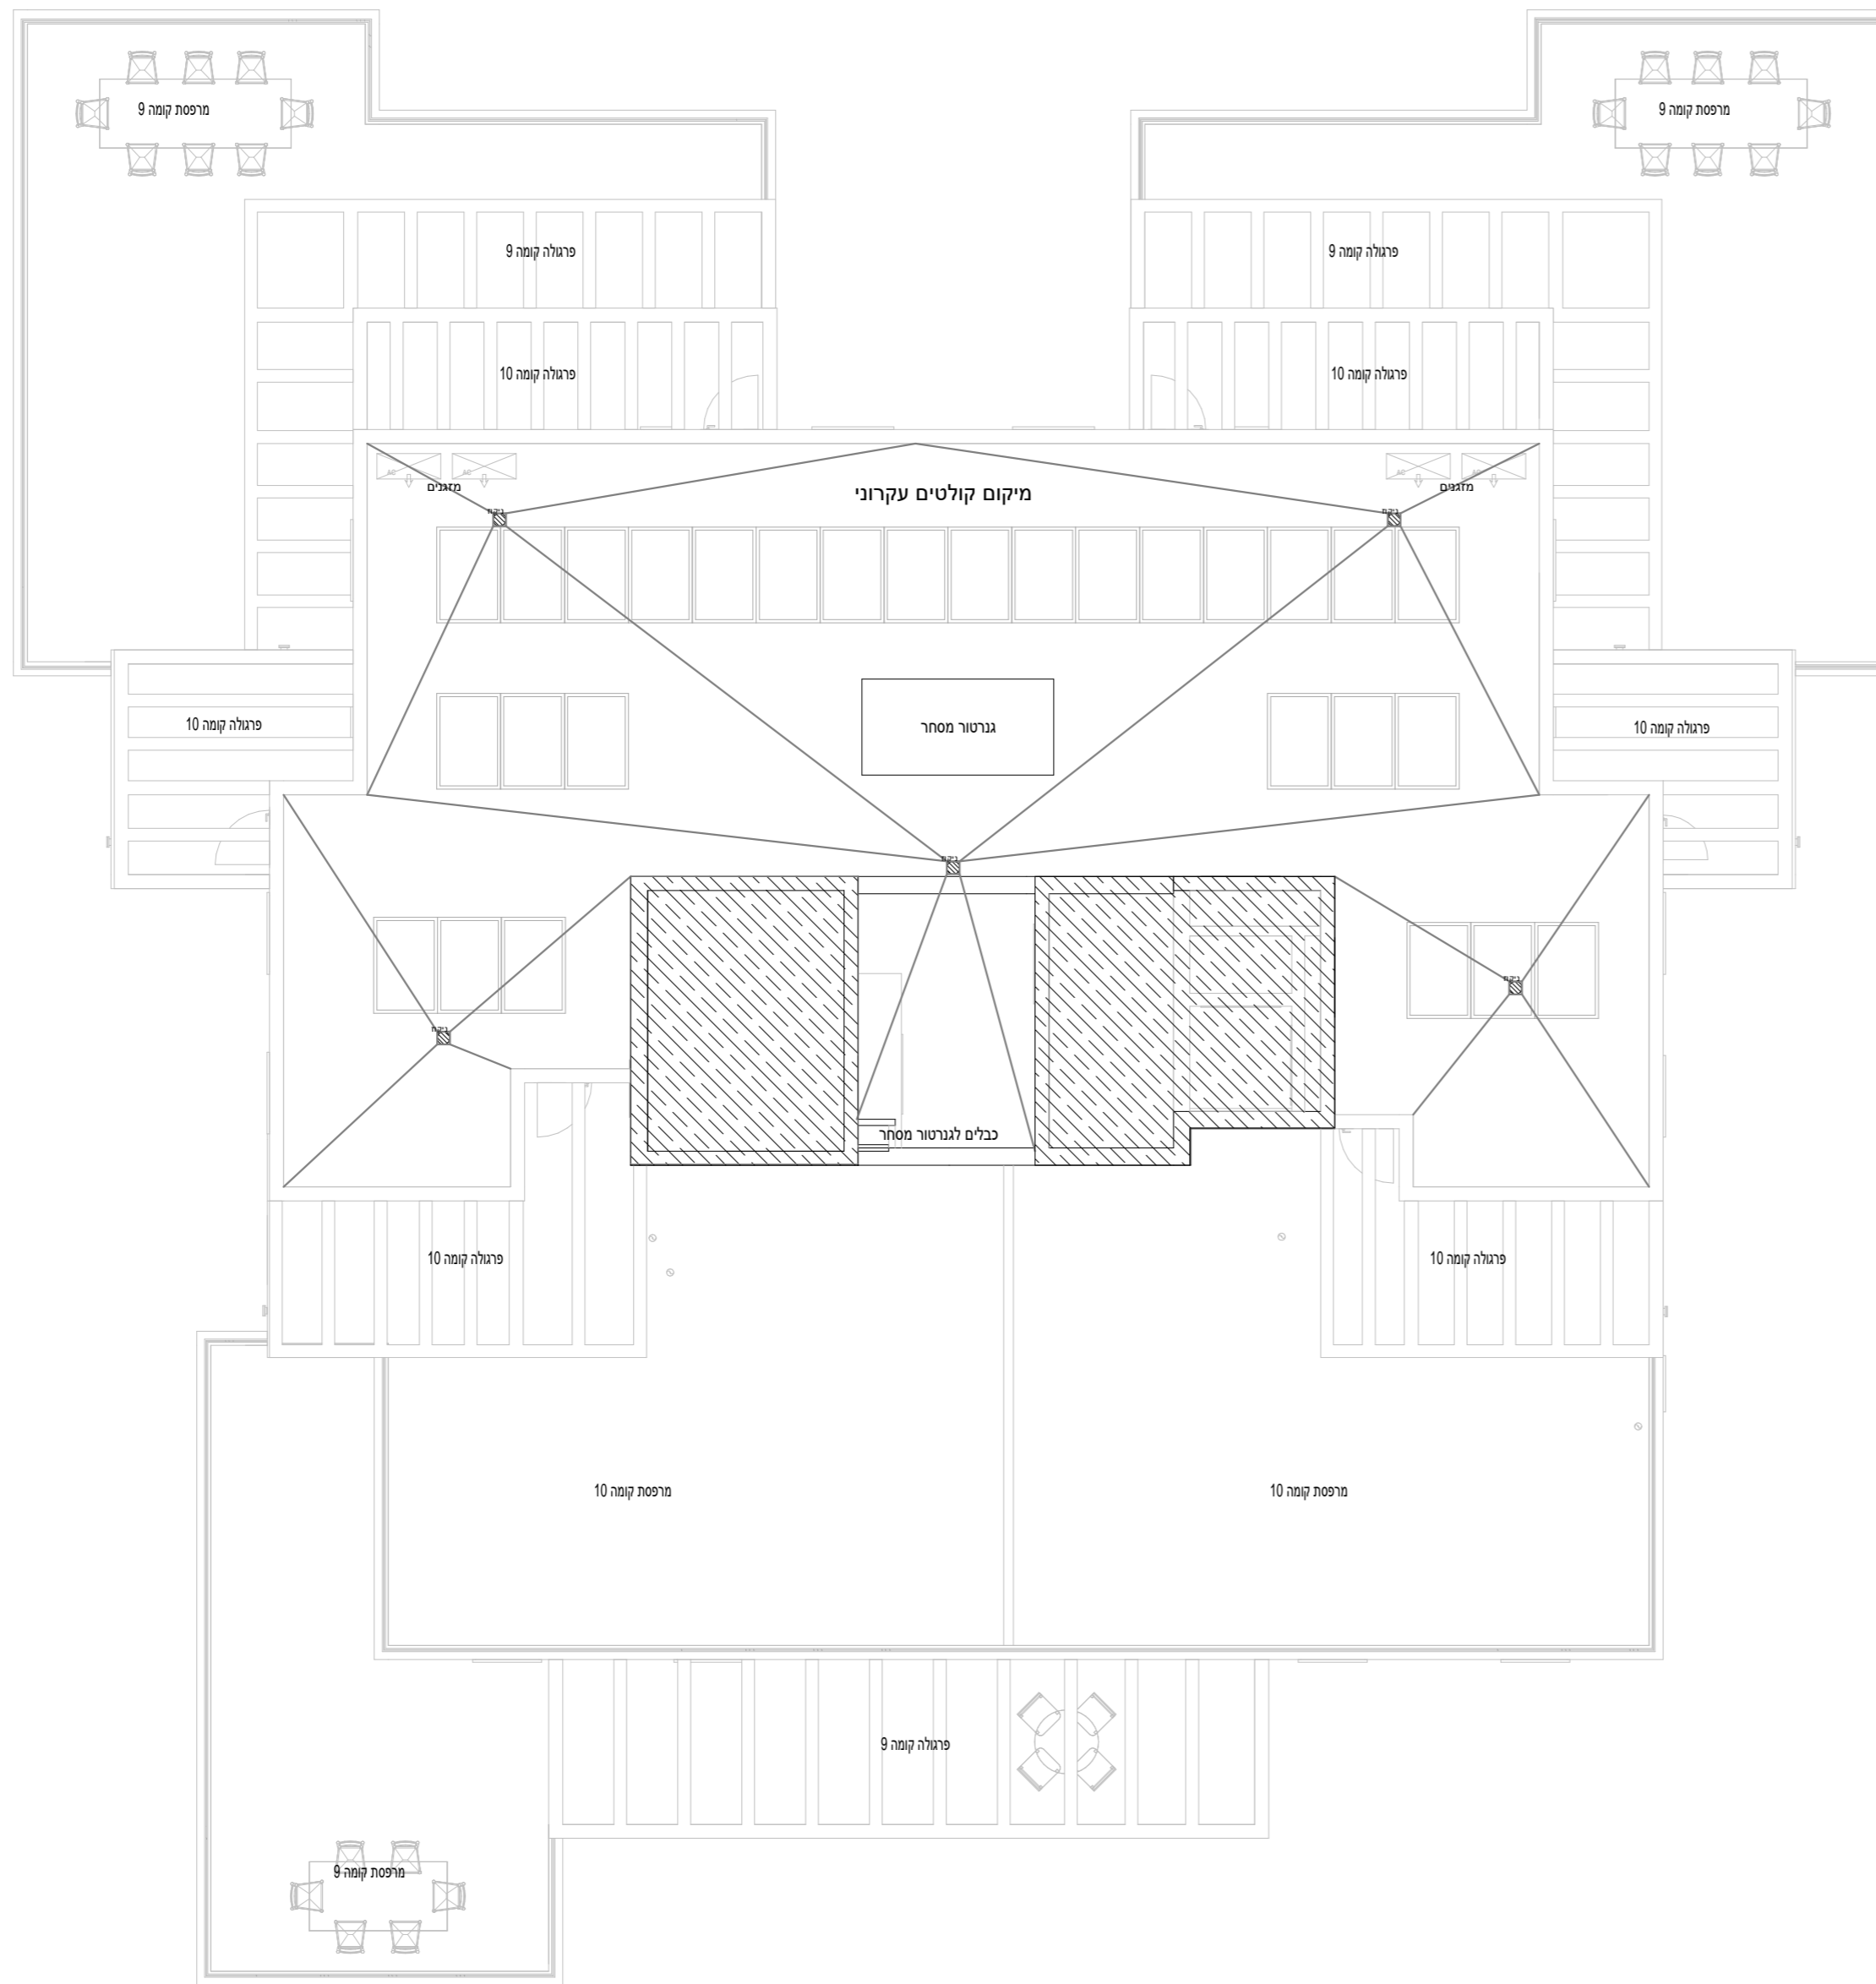

34	35		10
34	35	36	33
30	29	32	31
26	25	28	27
22	21	24	23
18	17	20	19
14	13	16	15
10	9	12	11
6	5	8	7
4		3	
2		1	

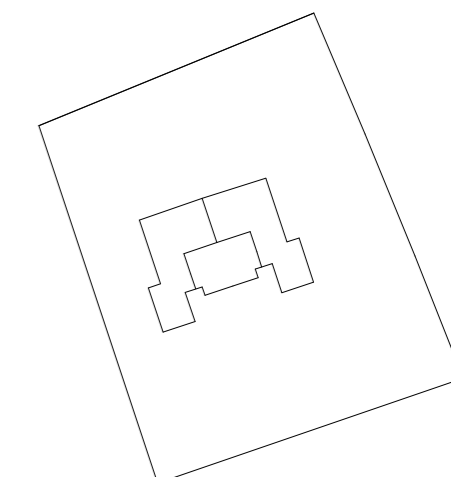

נוריות שבירו- מגרשים 158-202

מספר בניין: 53 גג עליון

קב"מ: 1 : 100 תאריך: 27/04/2023 15:41:05

התכנון המוצג הינו ראשוני בלבד, יתכנו שינויים הנגעים למעטפת הבניין, חומרים, פתחים וכדומה וכן בגרעין המבנה. התוכנית טרם עברו תיאום יעוצים. יתכנו שינויים בכמות הכוזות המתוכננות בעקבות הקלת כחלון כב"ל בעיין בגובה הבניין המתוכנן וגובה הקומות המתנה באישור הועדה המקומית.