
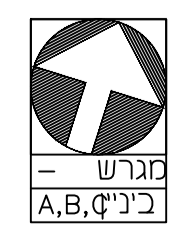


כניסה לחניון 2 -

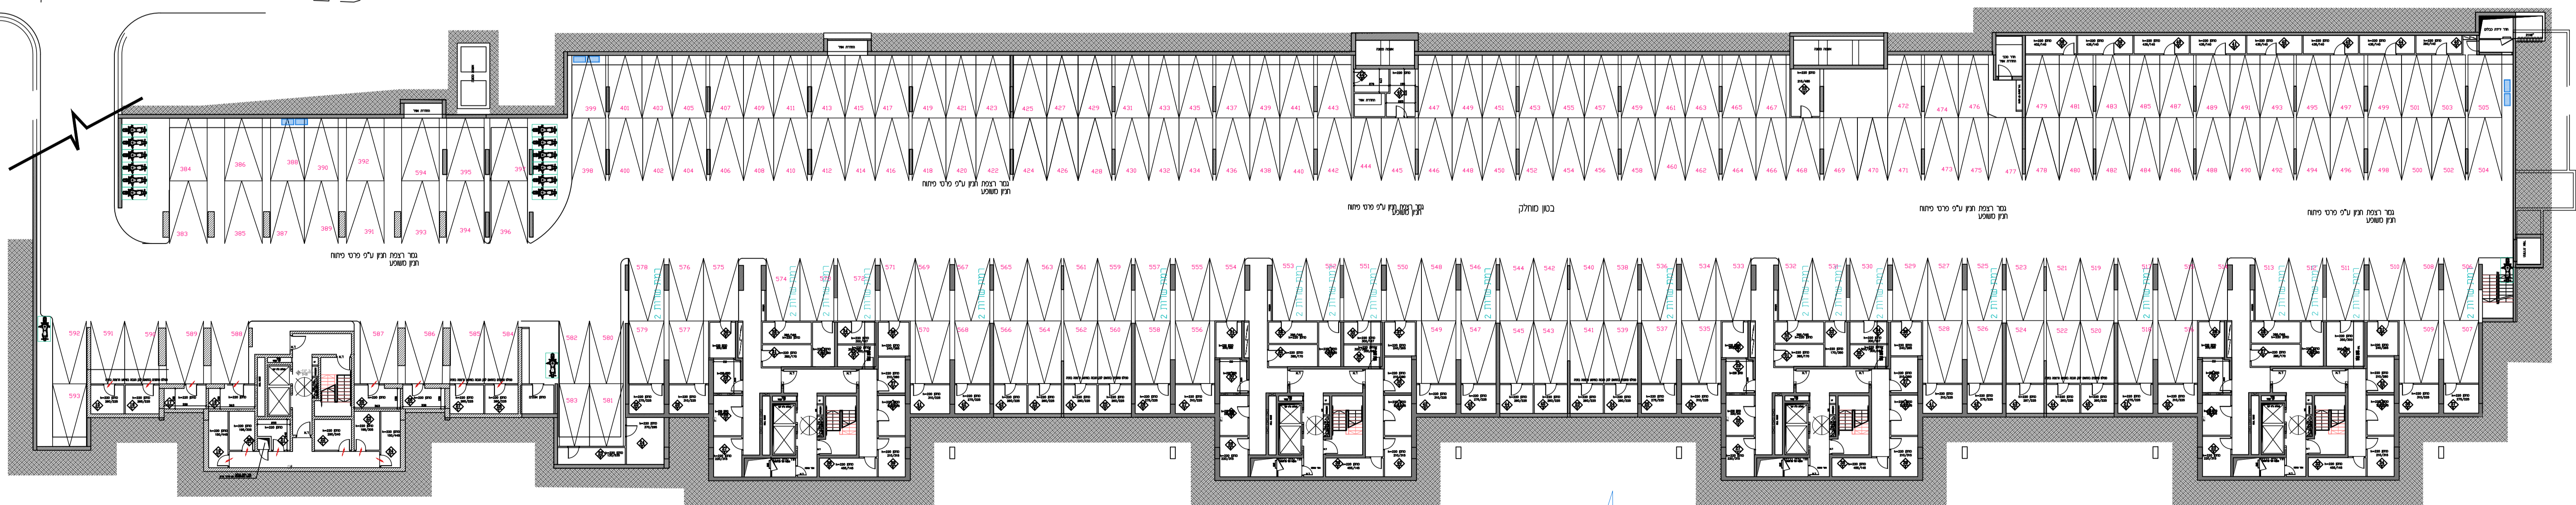





**רמי שבידור**  
רמי שבידור אדריכלות  
Rami Shvidor Architecture & Interiors Ltd.

מספר: 1  
תאריך: 22.03.2023  



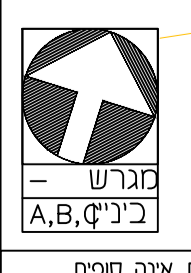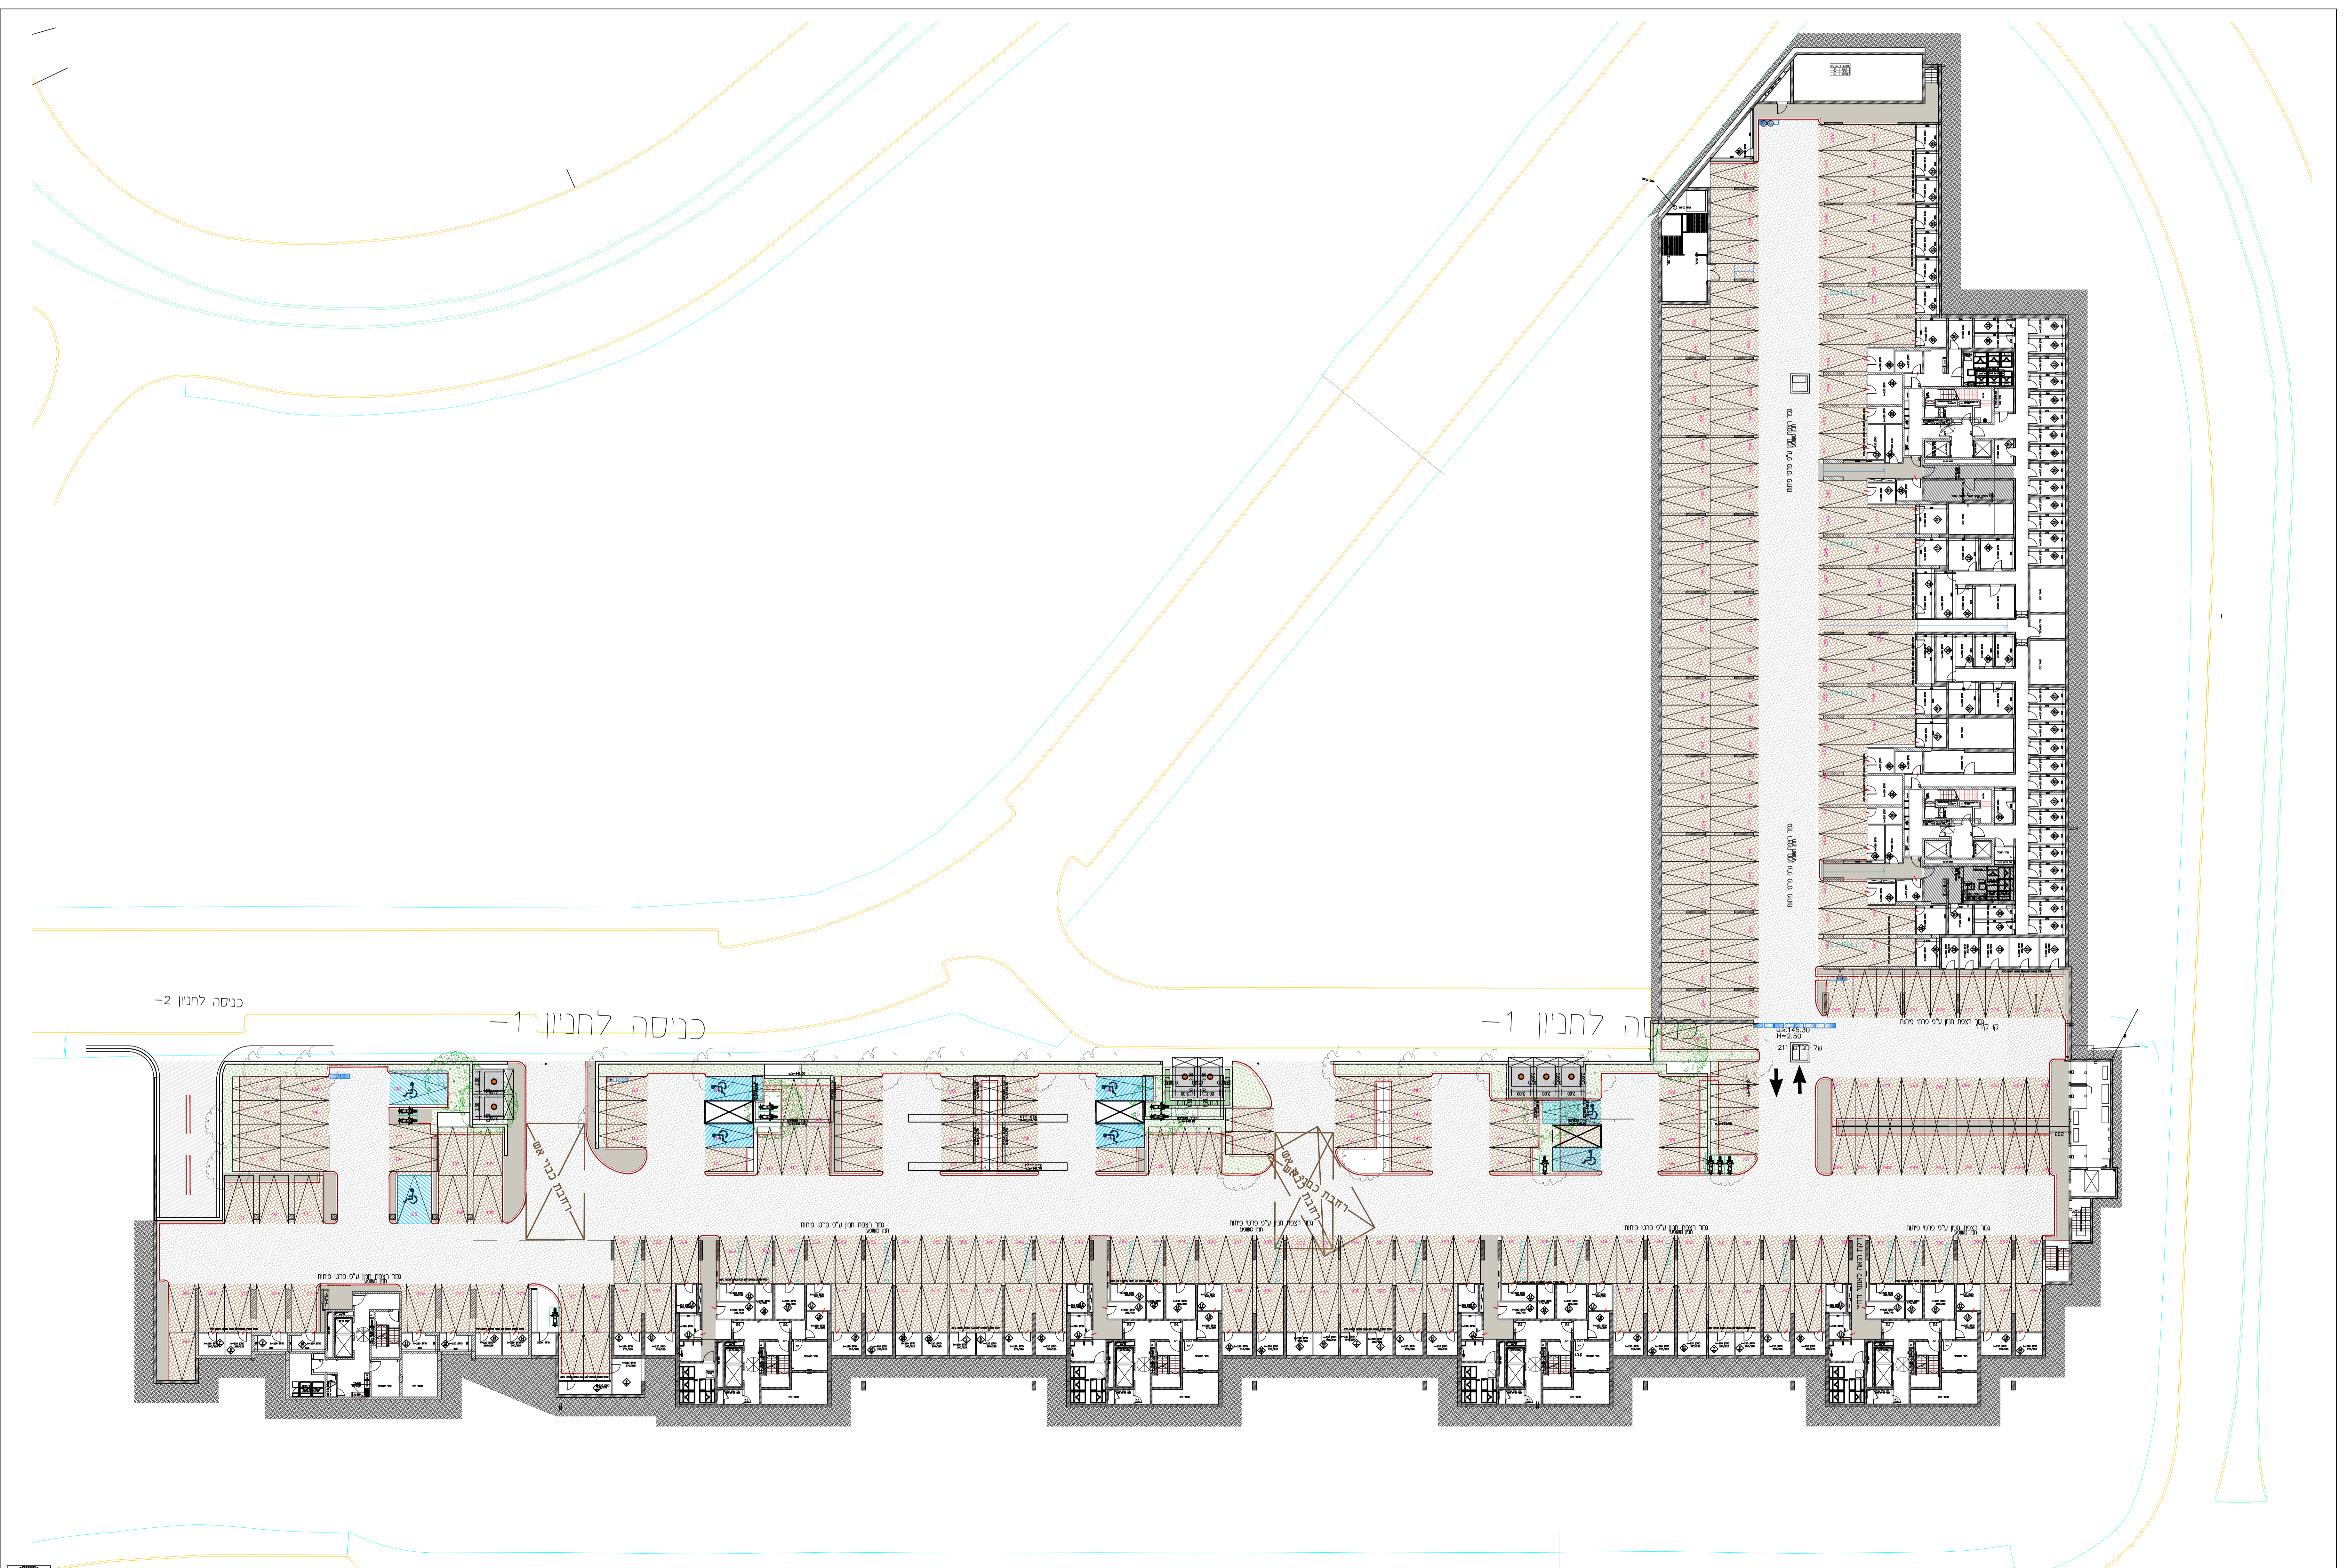



תוכנית אינה סופית  


מדרגה: 1  
 תאריך: 22.03.2023  

טיפוסים A, B, C תוכנית חניון קומה 1-



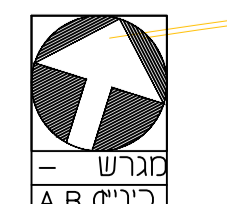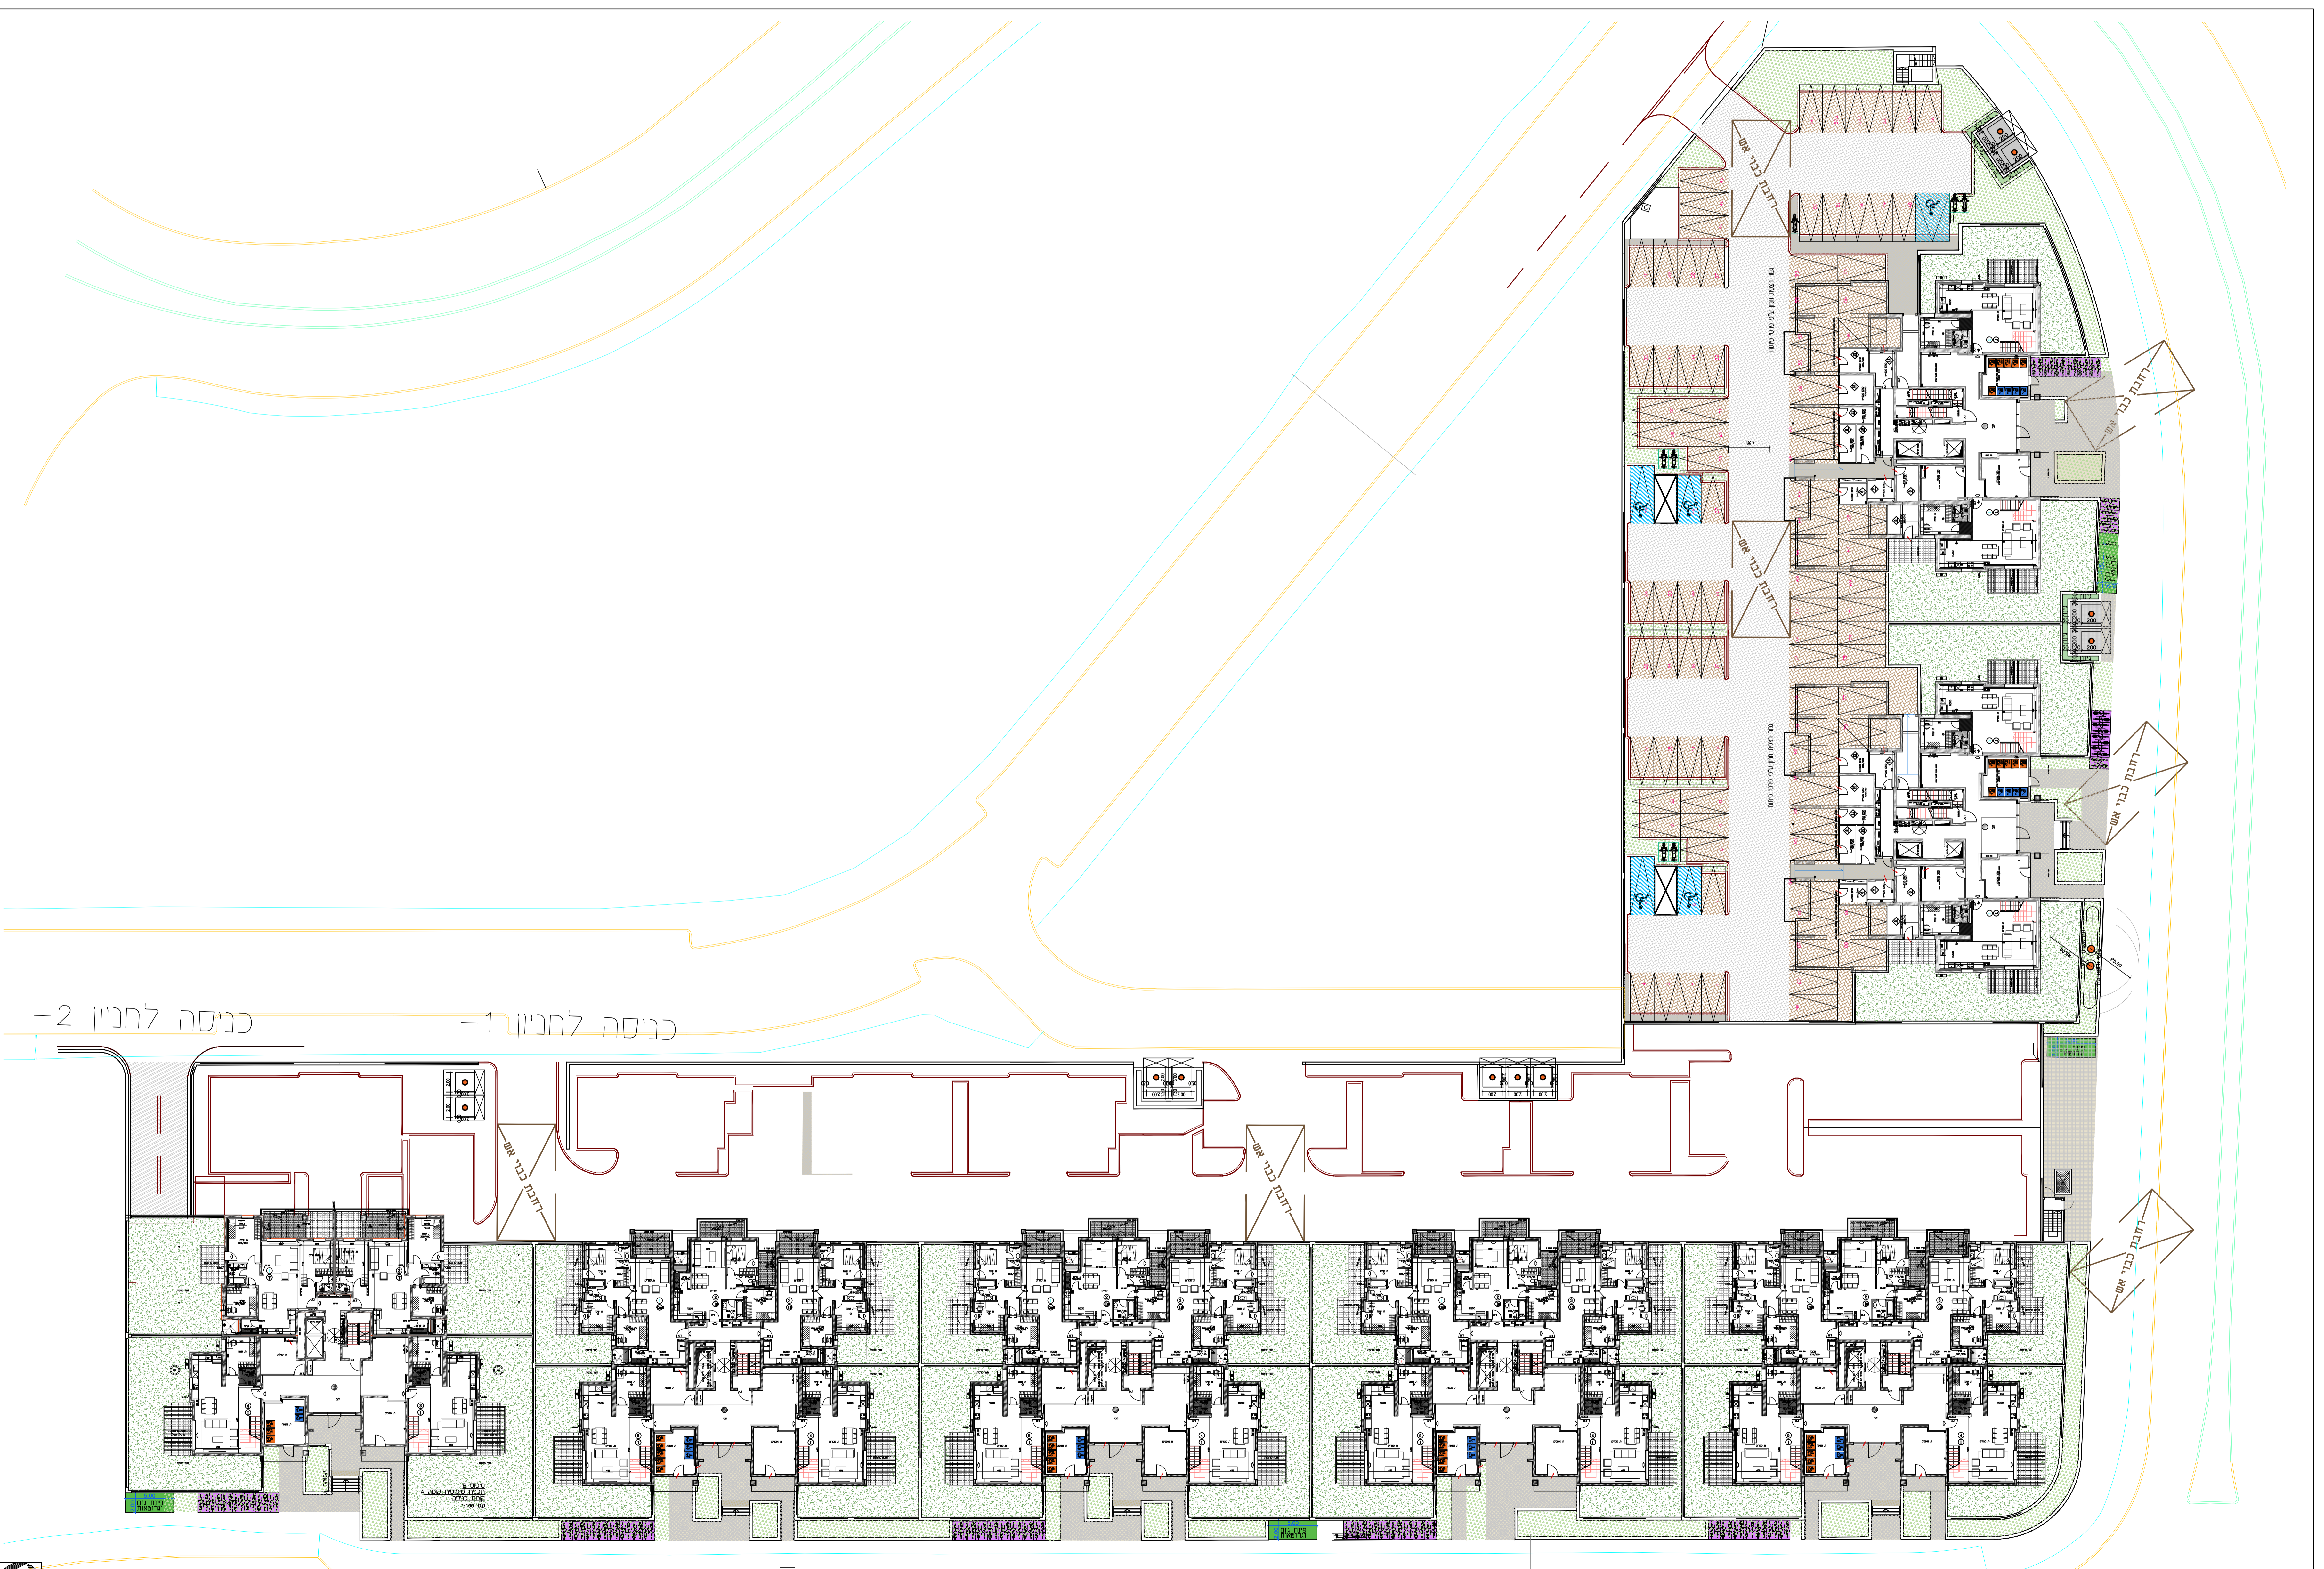

תוכנית אדום  
 א.ב.ק.א.

**רמי שבידור**  
 רמי שבידור אדריכלות  

תאריך: 22.03.2023  
 מספר: 1

אילן איצקוביץ אדריכל  
 רמי שבידור אדריכל  
