

| | |
|-------|-------|
| 218 | מגרש |
| E | טיפוס |
| B2=42 | בניין |
| 0 | קומה |
| 1 | דירות |

מהדורה: 01


ק.מ: 1:50

תאריך עדכון: 28.08.2024


שטח דירה מכר: 171.16 מ"ר

שטח חצר מכר: 179.01 מ"ר

תכנית קומה סכמטית:

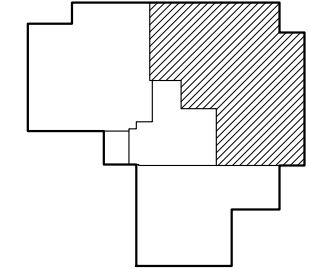

הערות:
לאחר קבלת היתר בנייה

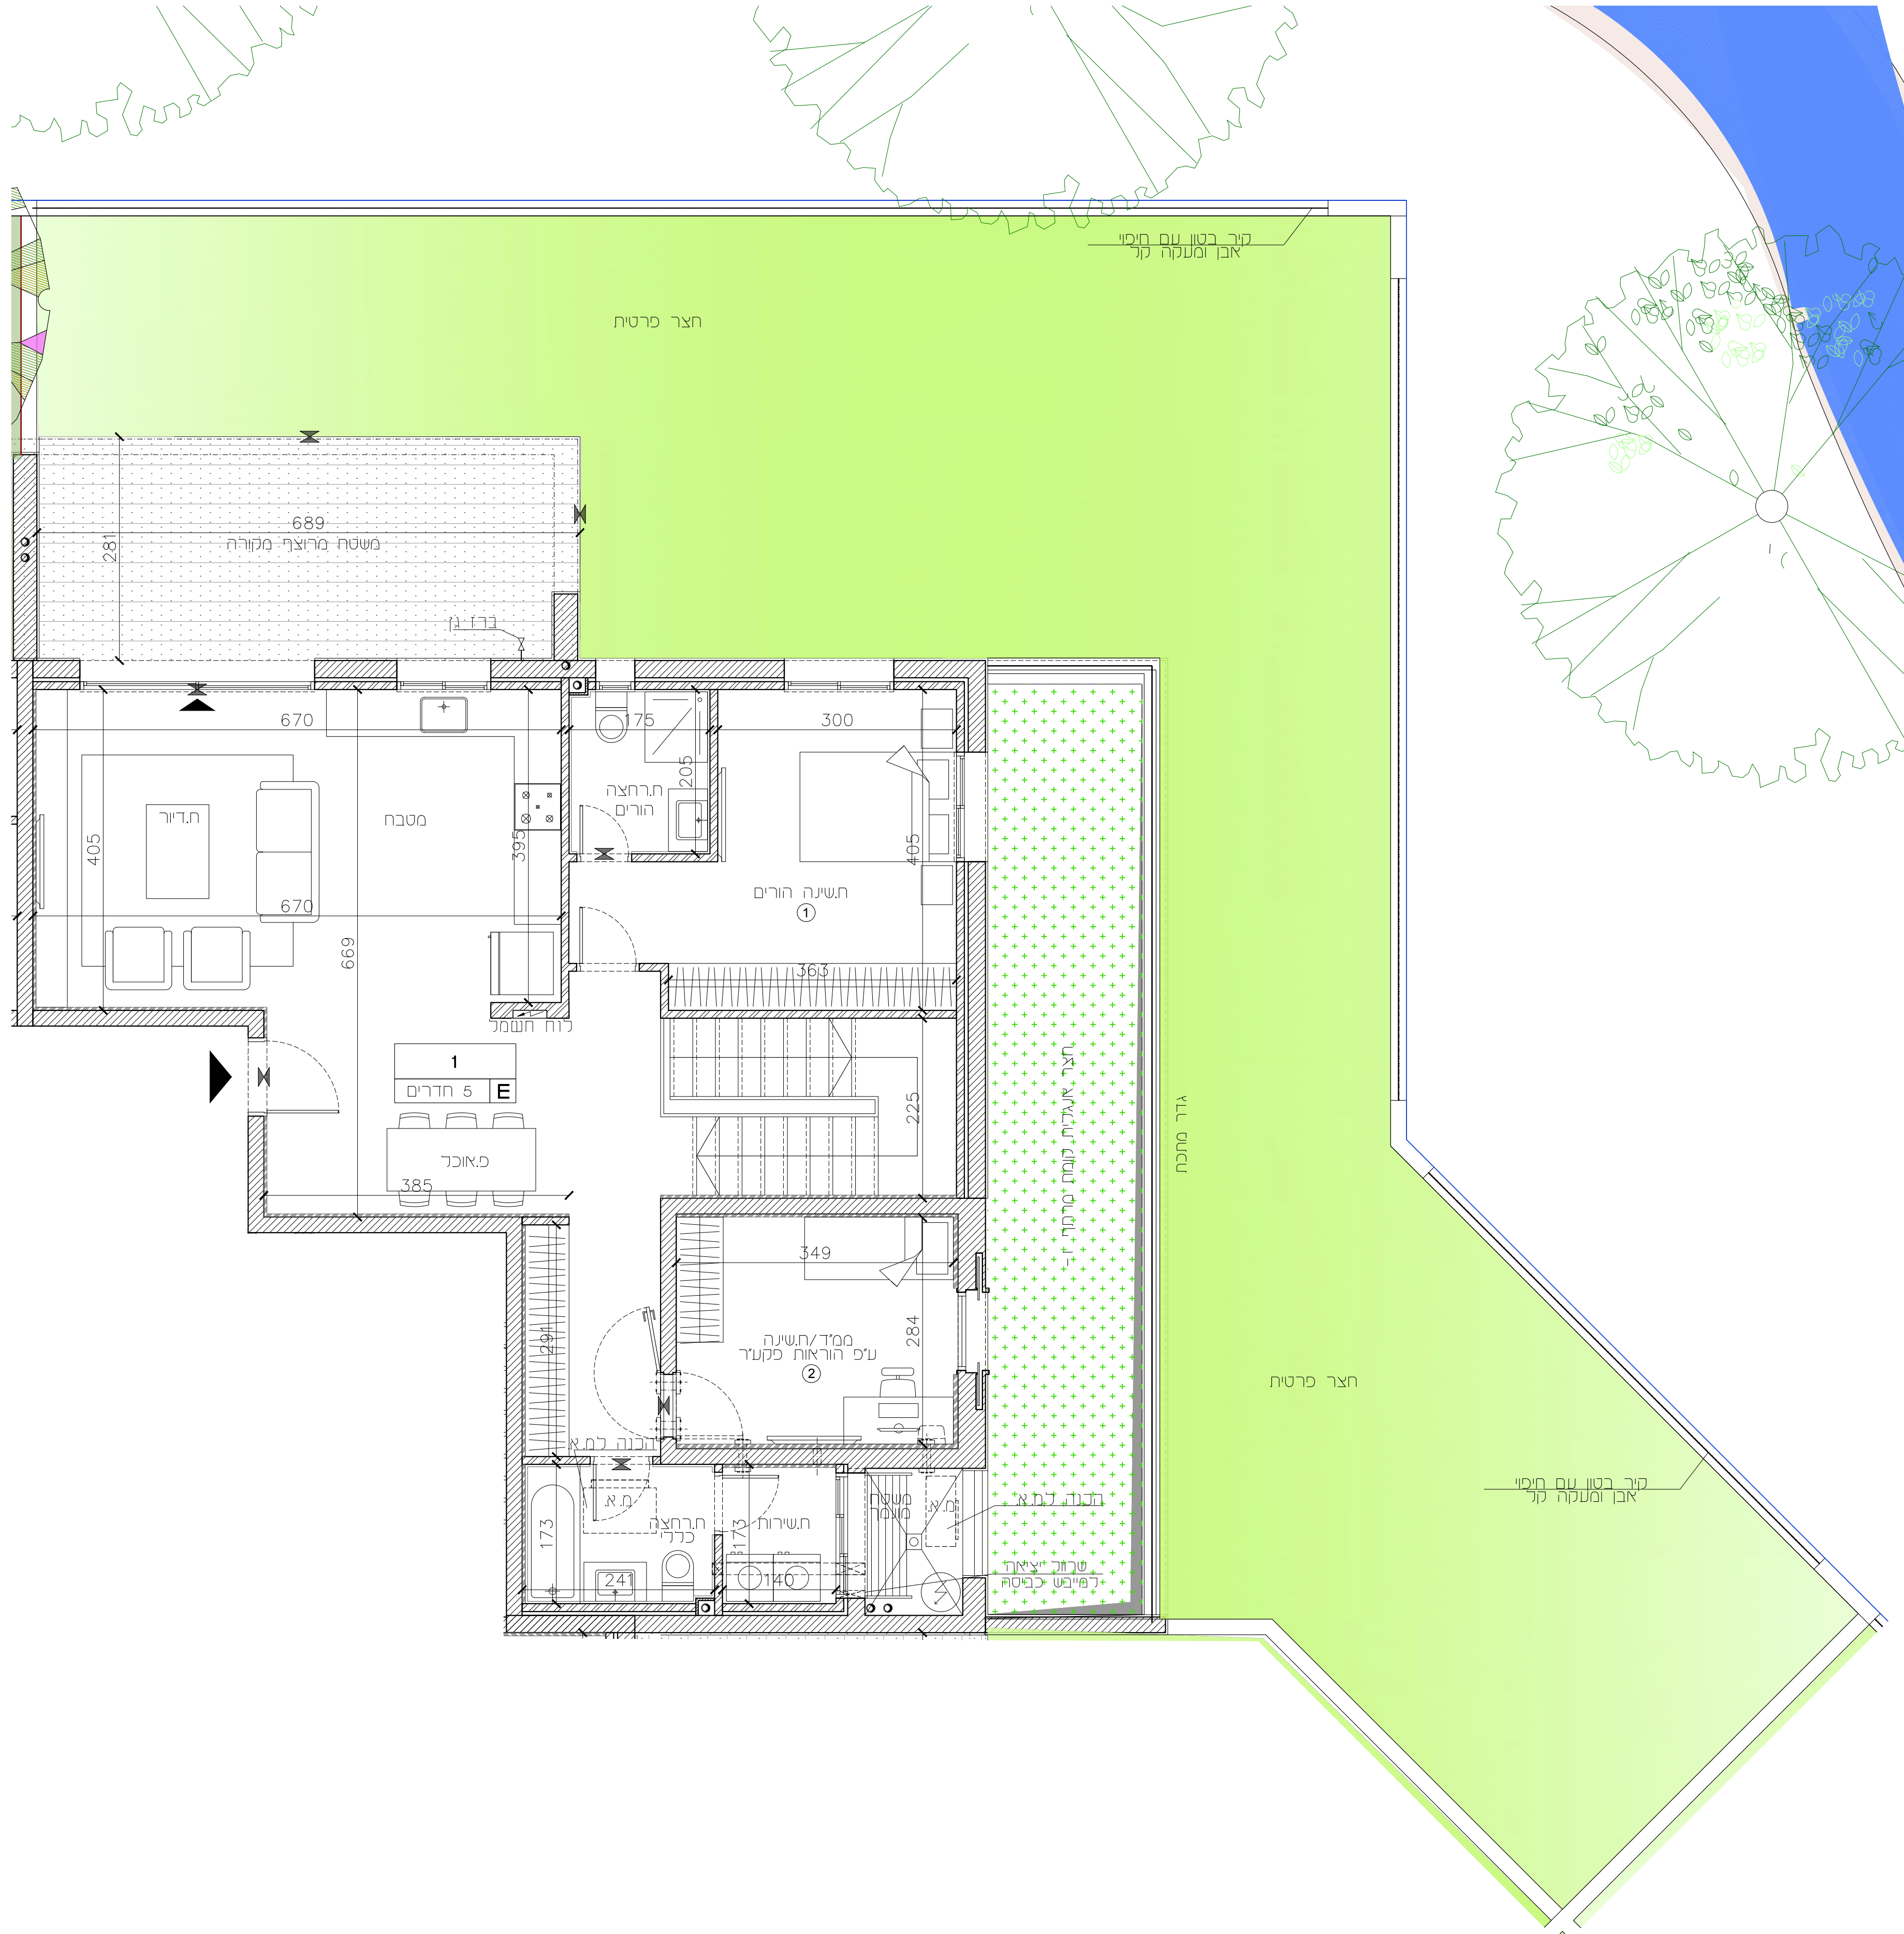

חיפה - מבואות דרומיים

חתימת הקונה:

חתימת המוכר:

| | |
|-------|-------|
| 218 | מגרש |
| E | טיפוס |
| B2=42 | בניין |
| -1 | קומה |
| 1 | דירות |

01 מהדורה :

1 : 50 ק.מ. :

28.08.2024 תאריך עדכון :

שטח דירה מכר: 171.16 מ"ר


שטח חצר מכר: 179.01 מ"ר

תכנית קומה סכמטית :



הערות :

לאחר קבלת היתר בנייה.

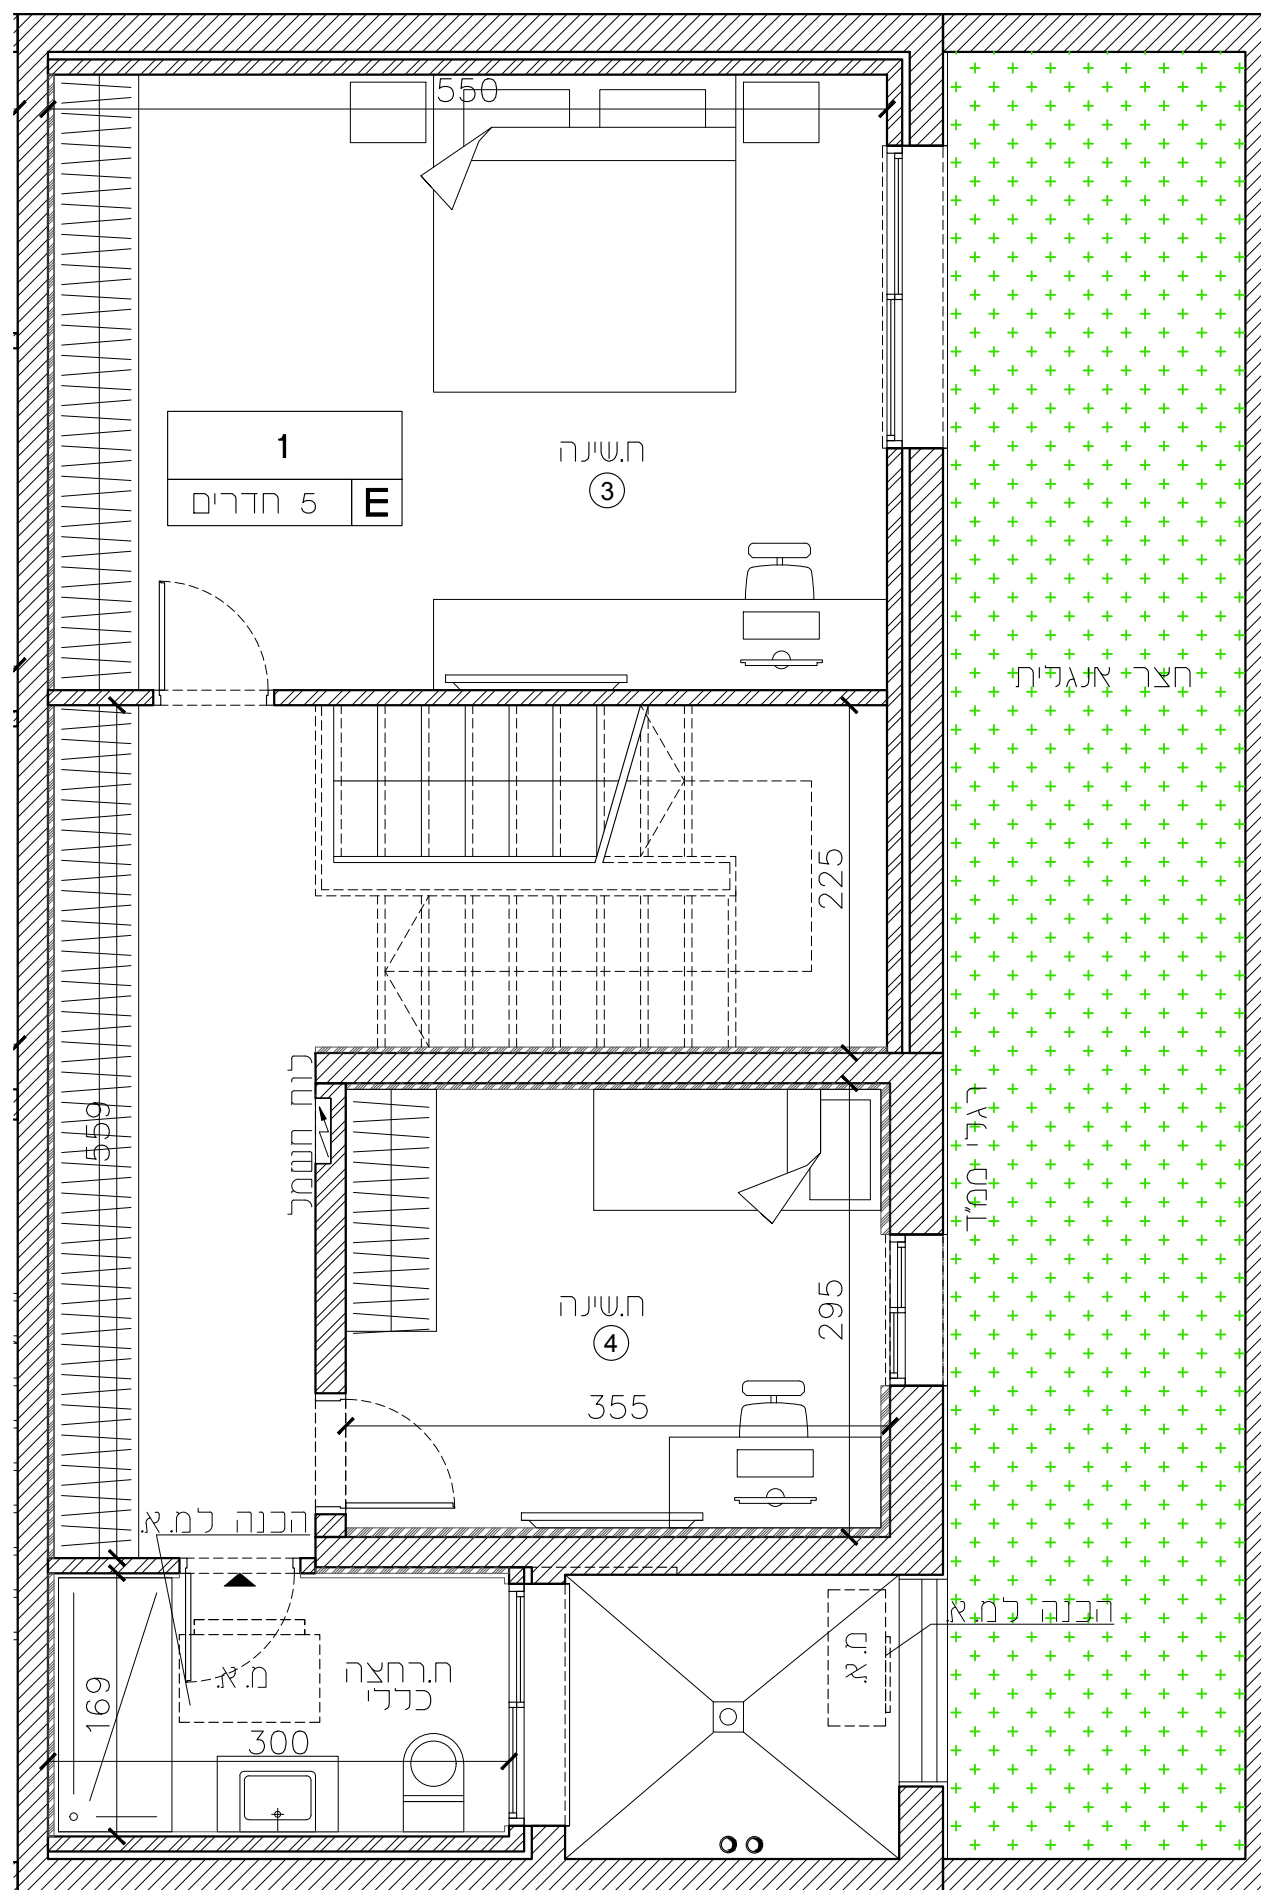

חיפה - מבואות דרומיים


חתימת הקונה:

חתימת המוכר:


| | |
|------------|--------------|
| 218 | מגרש |
| C* | סיפוס |
| B2=42 | בניין |
| 0 | קומה |
| 2 | דירות |
| 01 | מהדורה: |
| 1:50 | ק.מ.: |
| 28.08.2024 | תאריך עדכון: |

שטח דירה מכר: **83.70** מ"ר
שטח חצר מכר: **220.30** מ"ר

תכנית קומה סכמטית:

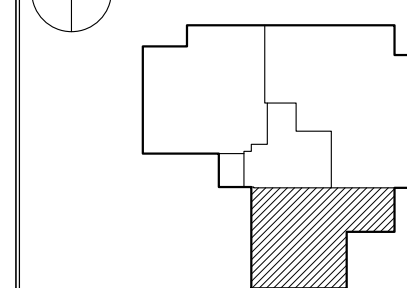

הערות:
לאחר קבלת היתר בנייה.

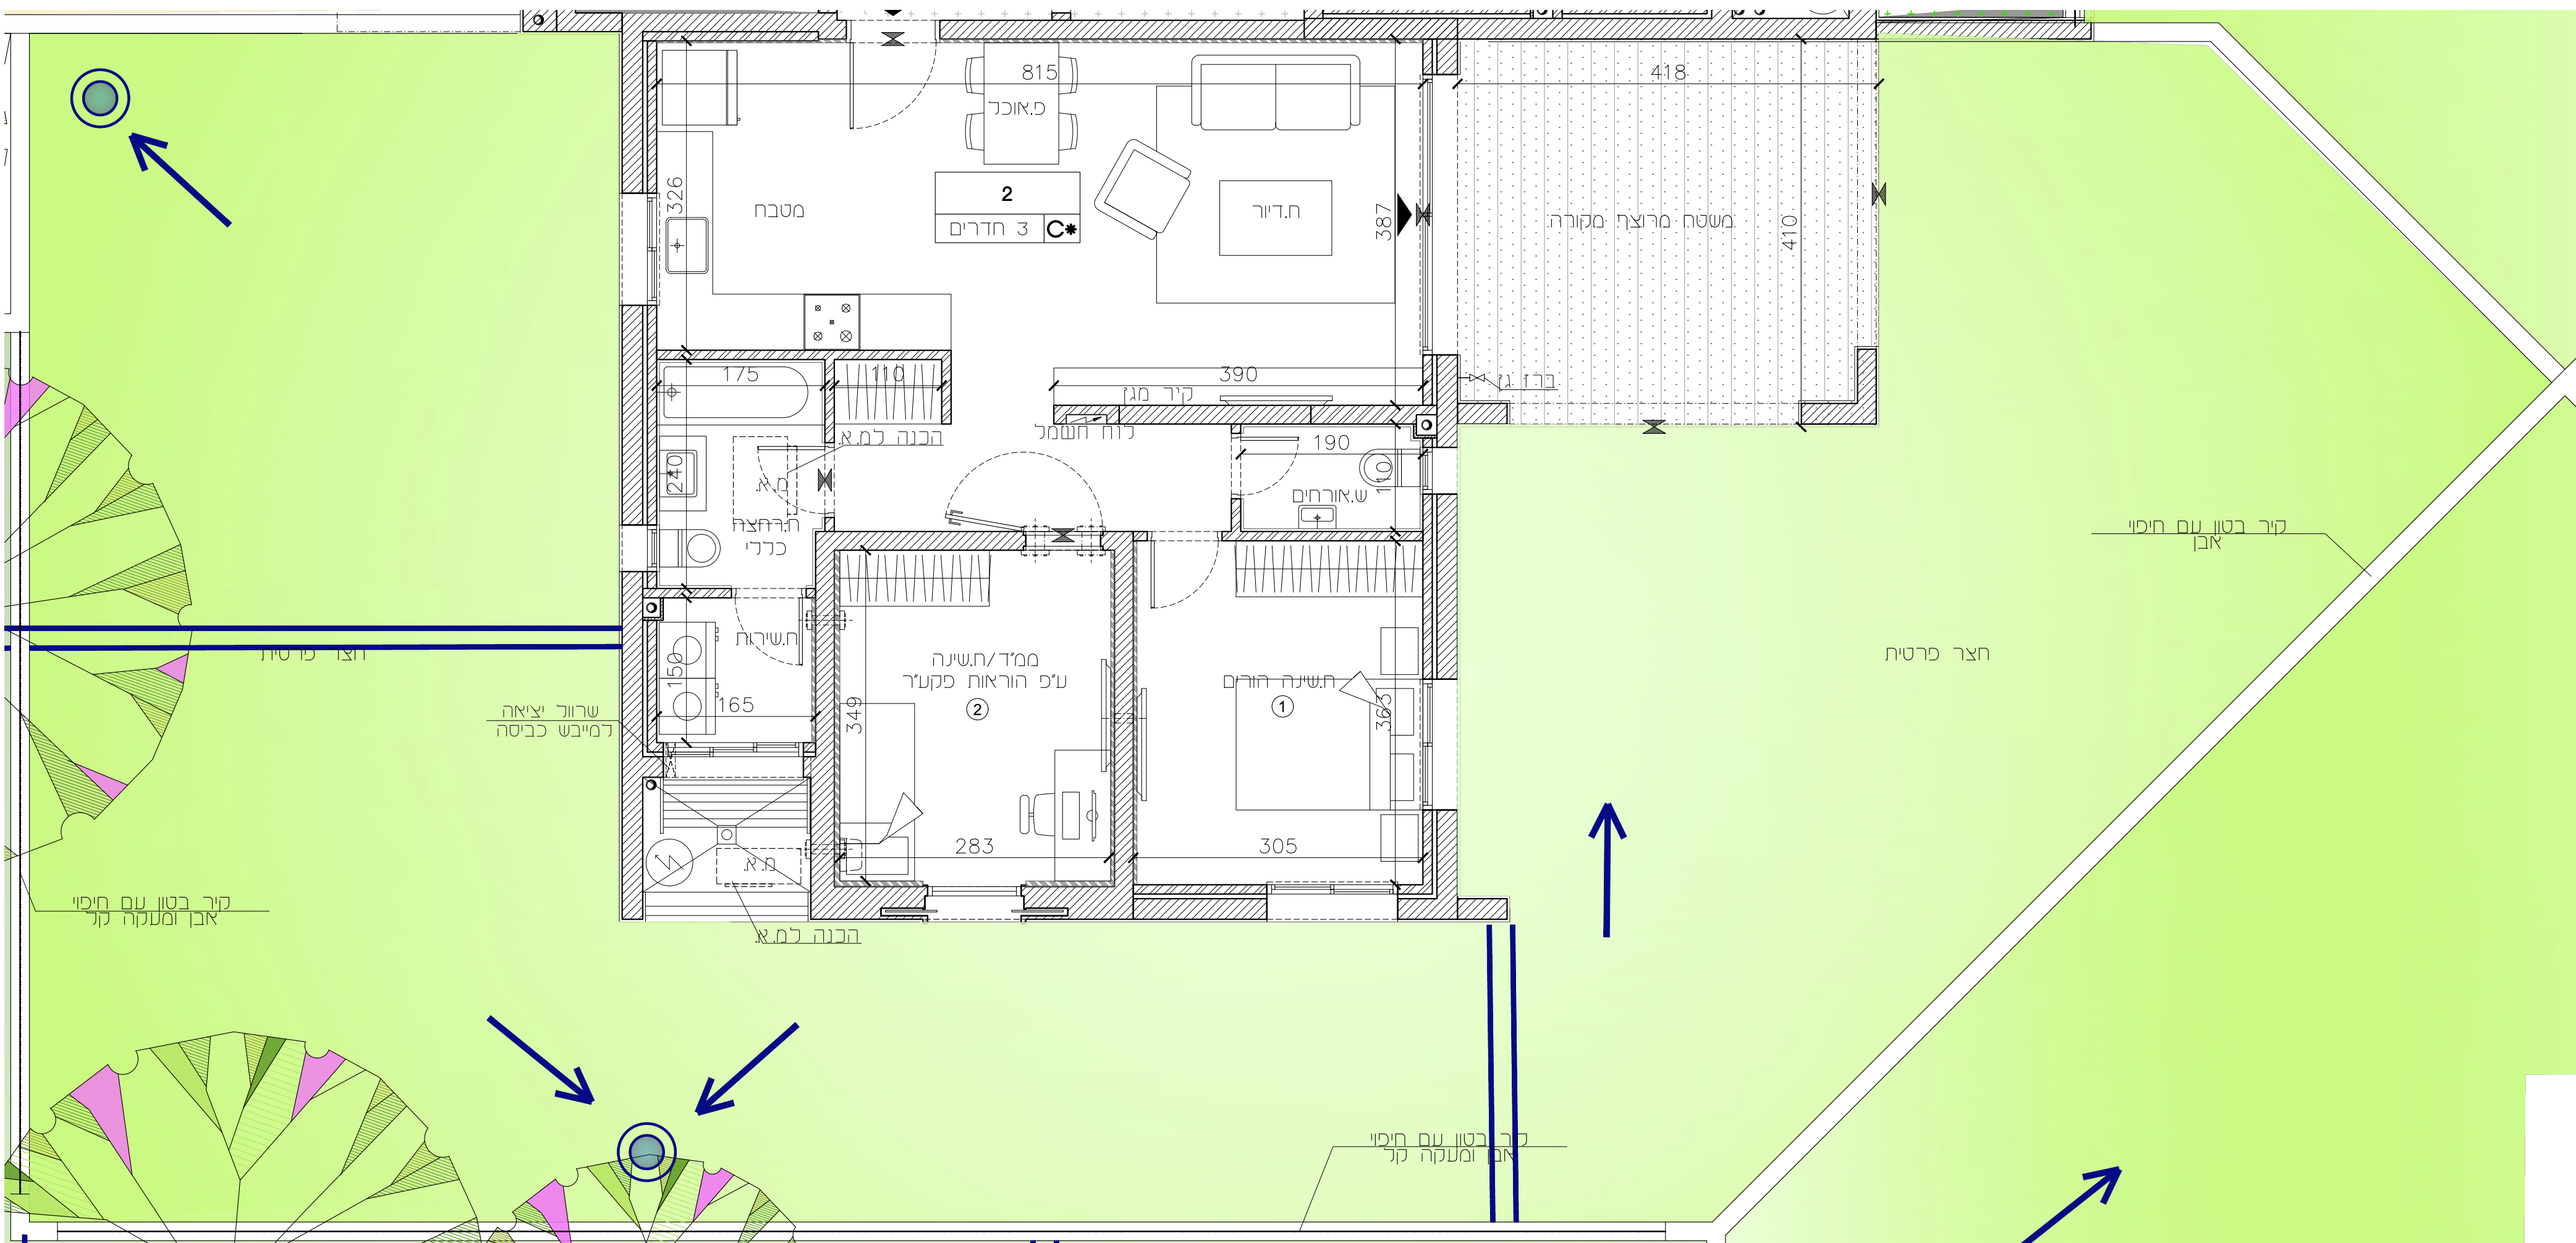

חיפה - מבואות דרומיים

חתימת הקונה:

חתימת המוכר:

| | |
|----------------|-------|
| 218 | מגרש |
| A | טיפוס |
| B2=42 | בניין |
| 1-6 | קומה |
| 3,6,9,12,15,18 | דירות |

01 מהדורה :


1 : 50 ק.מ. :

28.08.2024 תאריך עדכון :


שטח דירה מוכר: 105.76 מ"ר

שטח מרפסת מוכר: 20.18 מ"ר

תכנית קומה סכמטית :

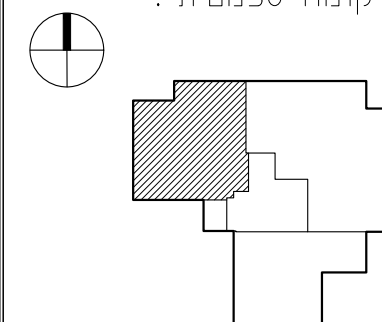

הערות :
לאחר קבלת היתר בנייה.

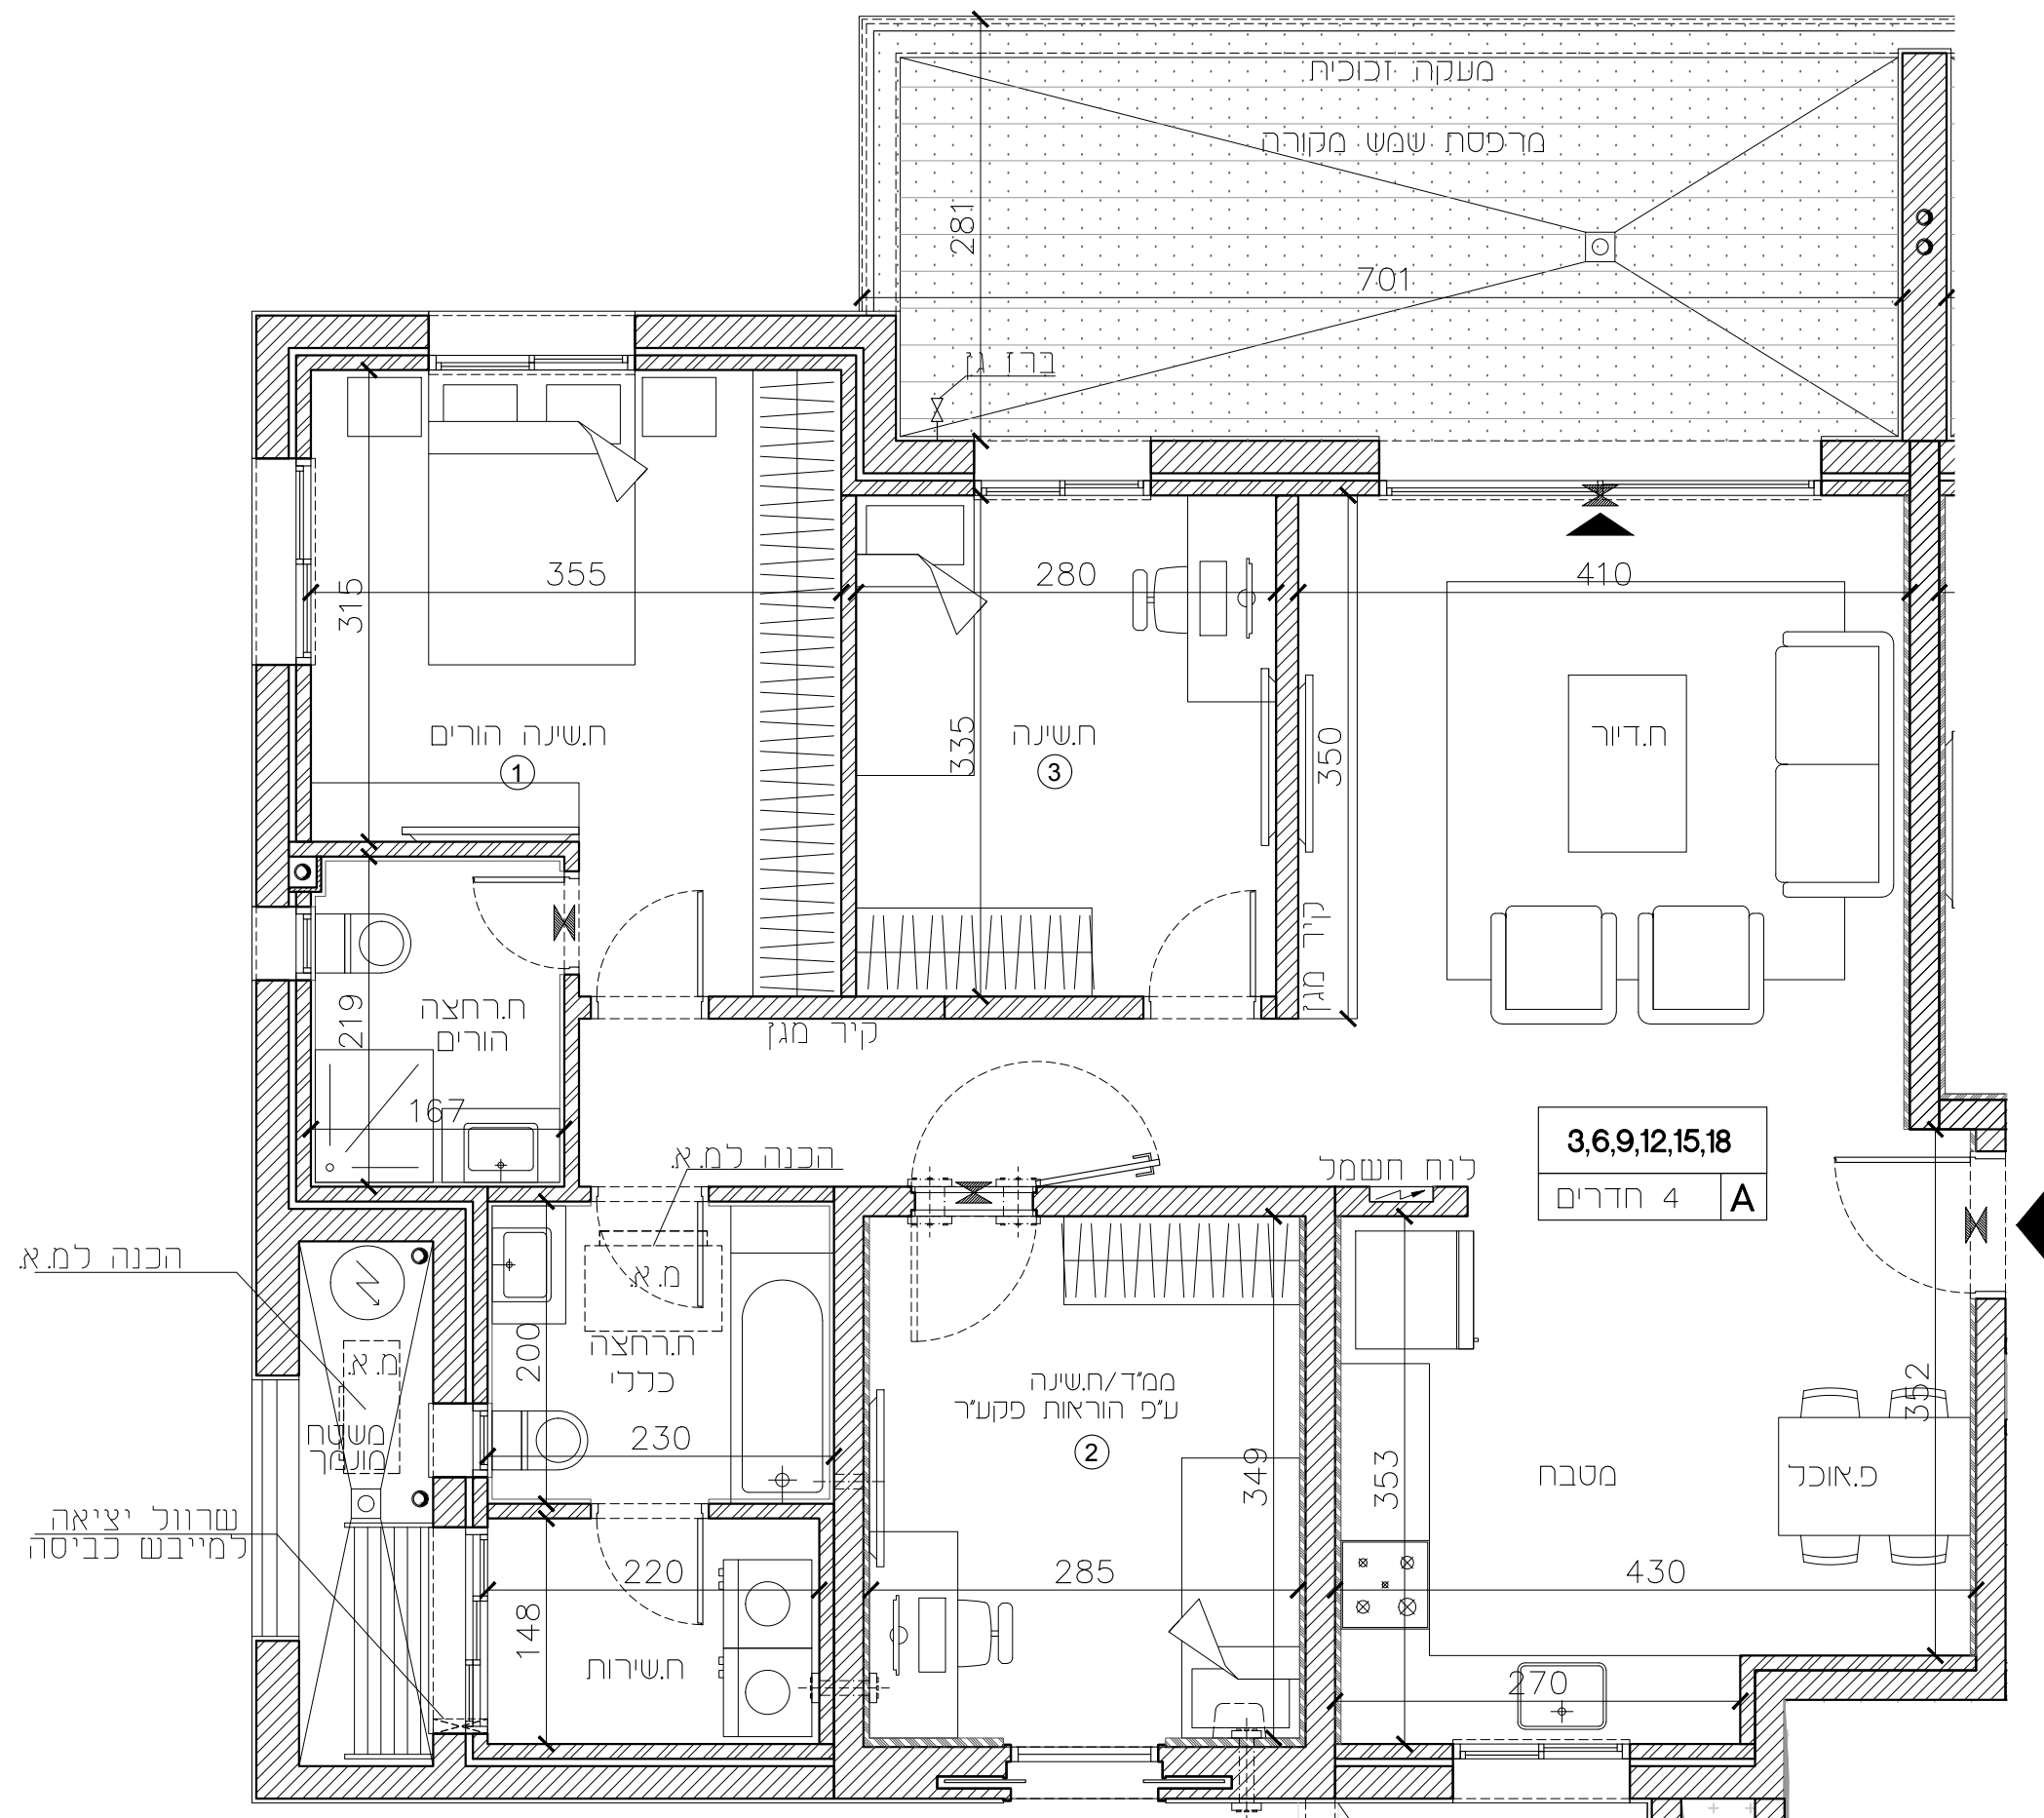

חיפה - מבואות דרומיים

חתימת הקונה:

חתימת המוכר:

| | |
|-----------------|-------|
| 218 | מגרש |
| B | טיפוס |
| B2=42 | בניין |
| 1-6 | קומה |
| 4,7,10,13,16,19 | דירות |



| | |
|--------|----------|
| 01 | מהדורה : |
| 1 : 50 | ק.מ. : |

תאריך עדכון : 28.08.2024

שטח דירה מוכר: 110.32 מ"ר

שטח מרפסת מוכר: 19.83 מ"ר

תכנית קומה סכמטית :

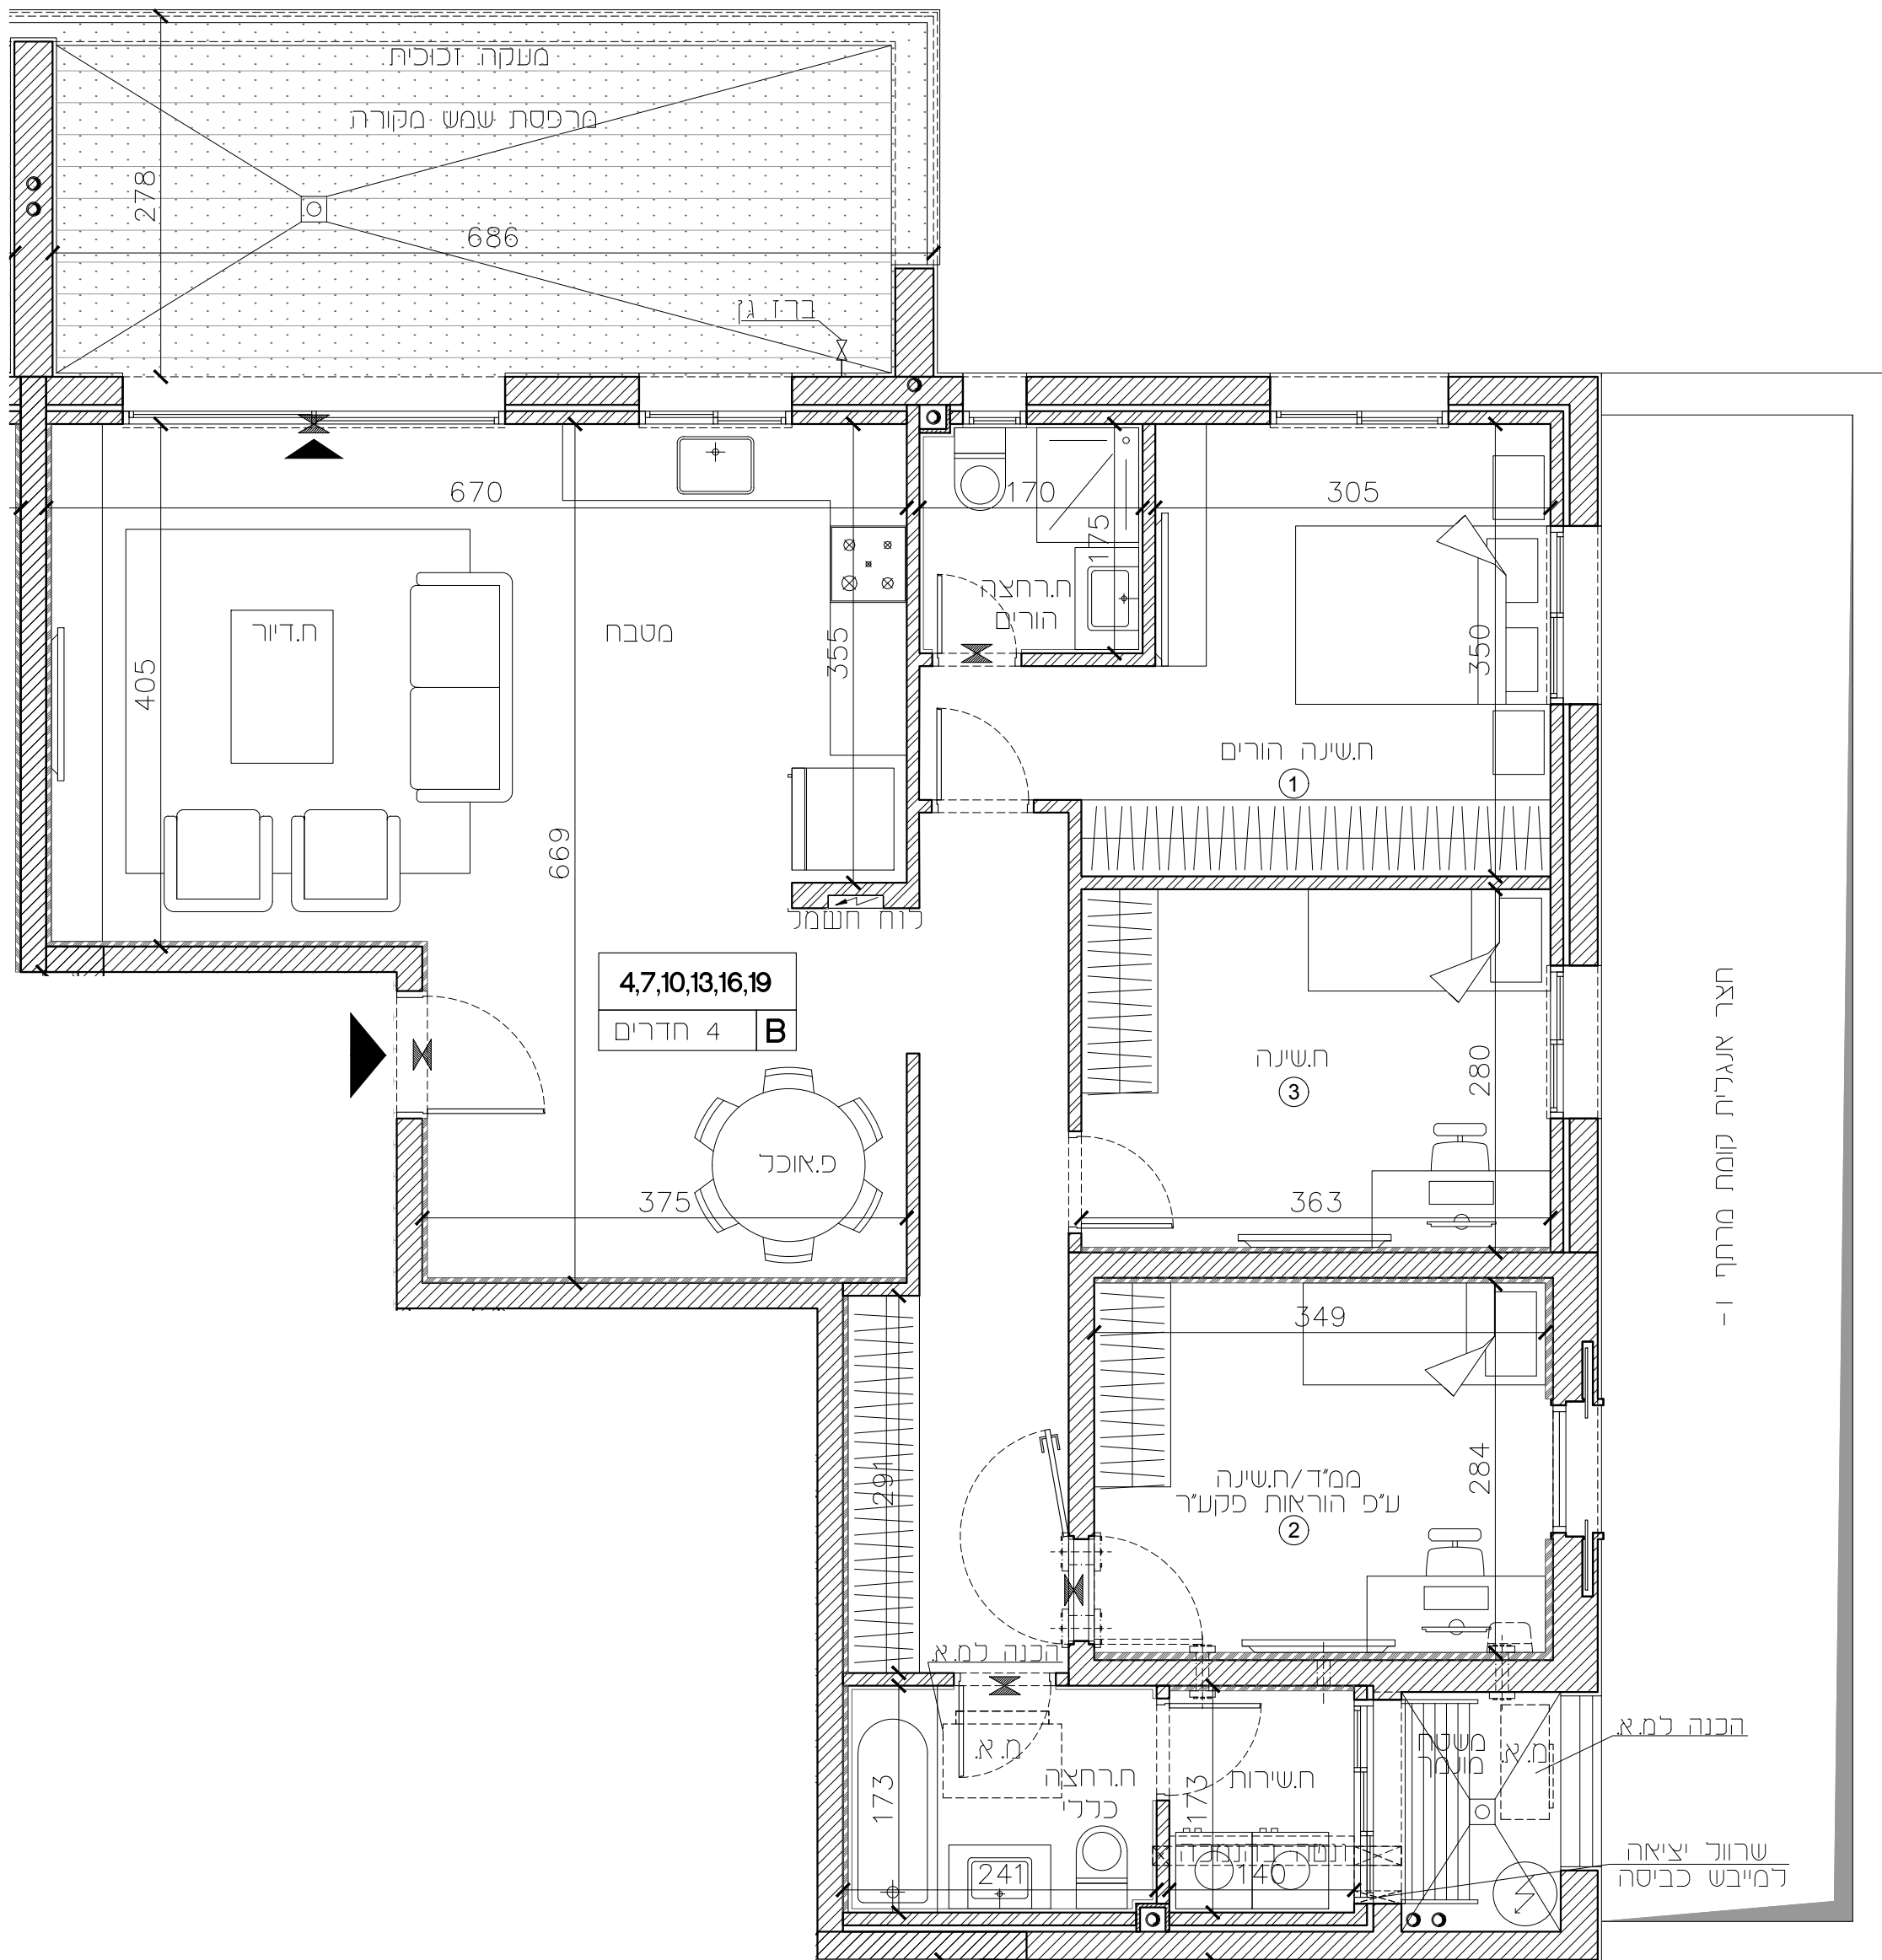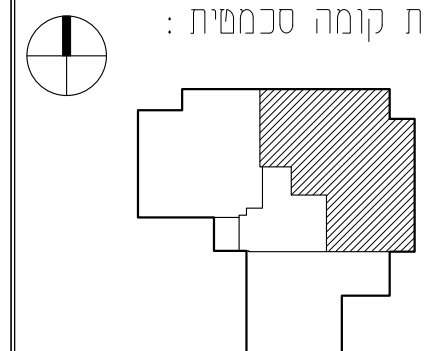

חצר אנגלית קומת מרתף 1 -

הערות :
לאחר קבלת היתר בנייה.

חיפה - מבואות דרומיים

חתימת הקונה:

חתימת המוכר:

| | |
|-----------------|-------|
| 218 | מגרש |
| C | טיפוס |
| B2=42 | בניין |
| 1-6 | קומה |
| 5,8,11,14,17,20 | דירות |

01 מהדורה:


1:50 ק.מ.:

תאריך עדכון: 28.08.2024

שטח דירה מוכר: 83.70 מ"ר


שטח מרפסת מוכר: 19.26 מ"ר

תכנית קומה סכמטית:

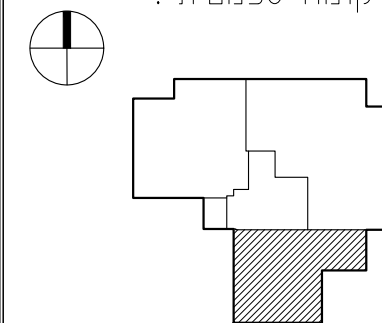

הערות:

לאחר קבלת היתר בנייה.

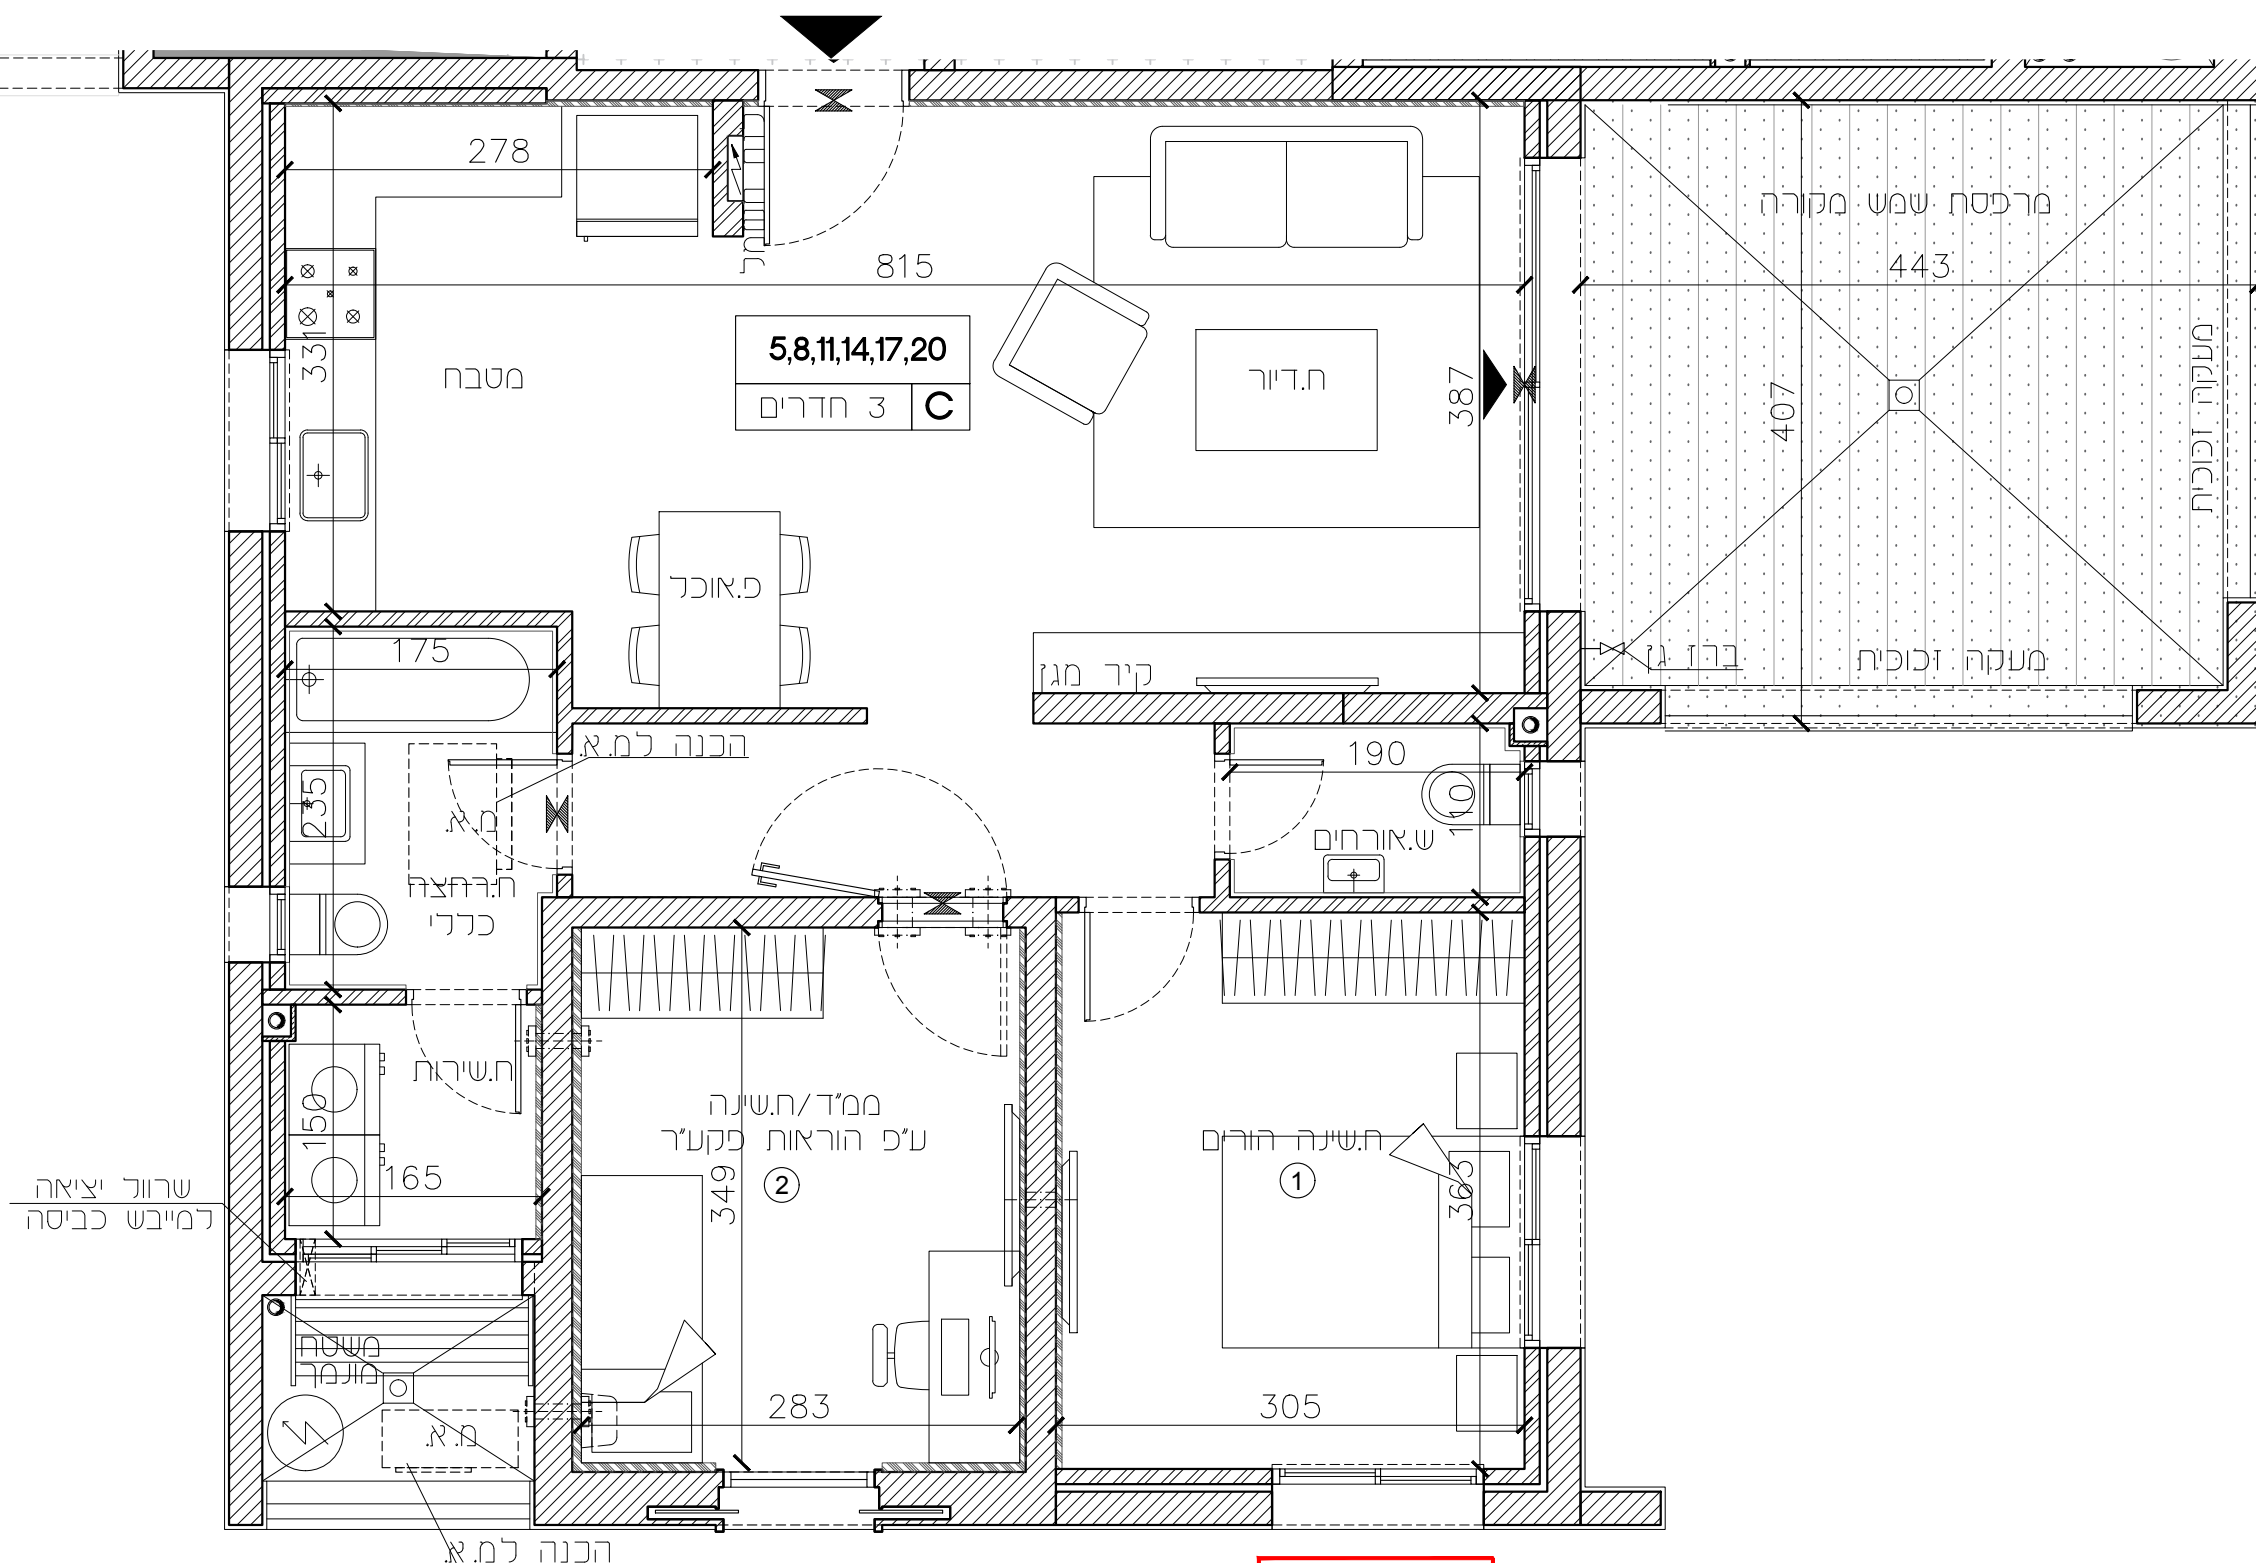

חלון חילוץ

| | |
|-------|-------|
| מגרש | 218 |
| טיפוס | P1 |
| בניין | B2=42 |
| קומה | 7 |
| דירות | 21 |

מהדורה: 01



ק.מ.: 1:50

תאריך עדכון: 28.08.2024

שטח דירה מכה: 177.64 מ"ר

שטח מרפסת מכה: 57.28 מ"ר

תכנית קומה סכמטית:

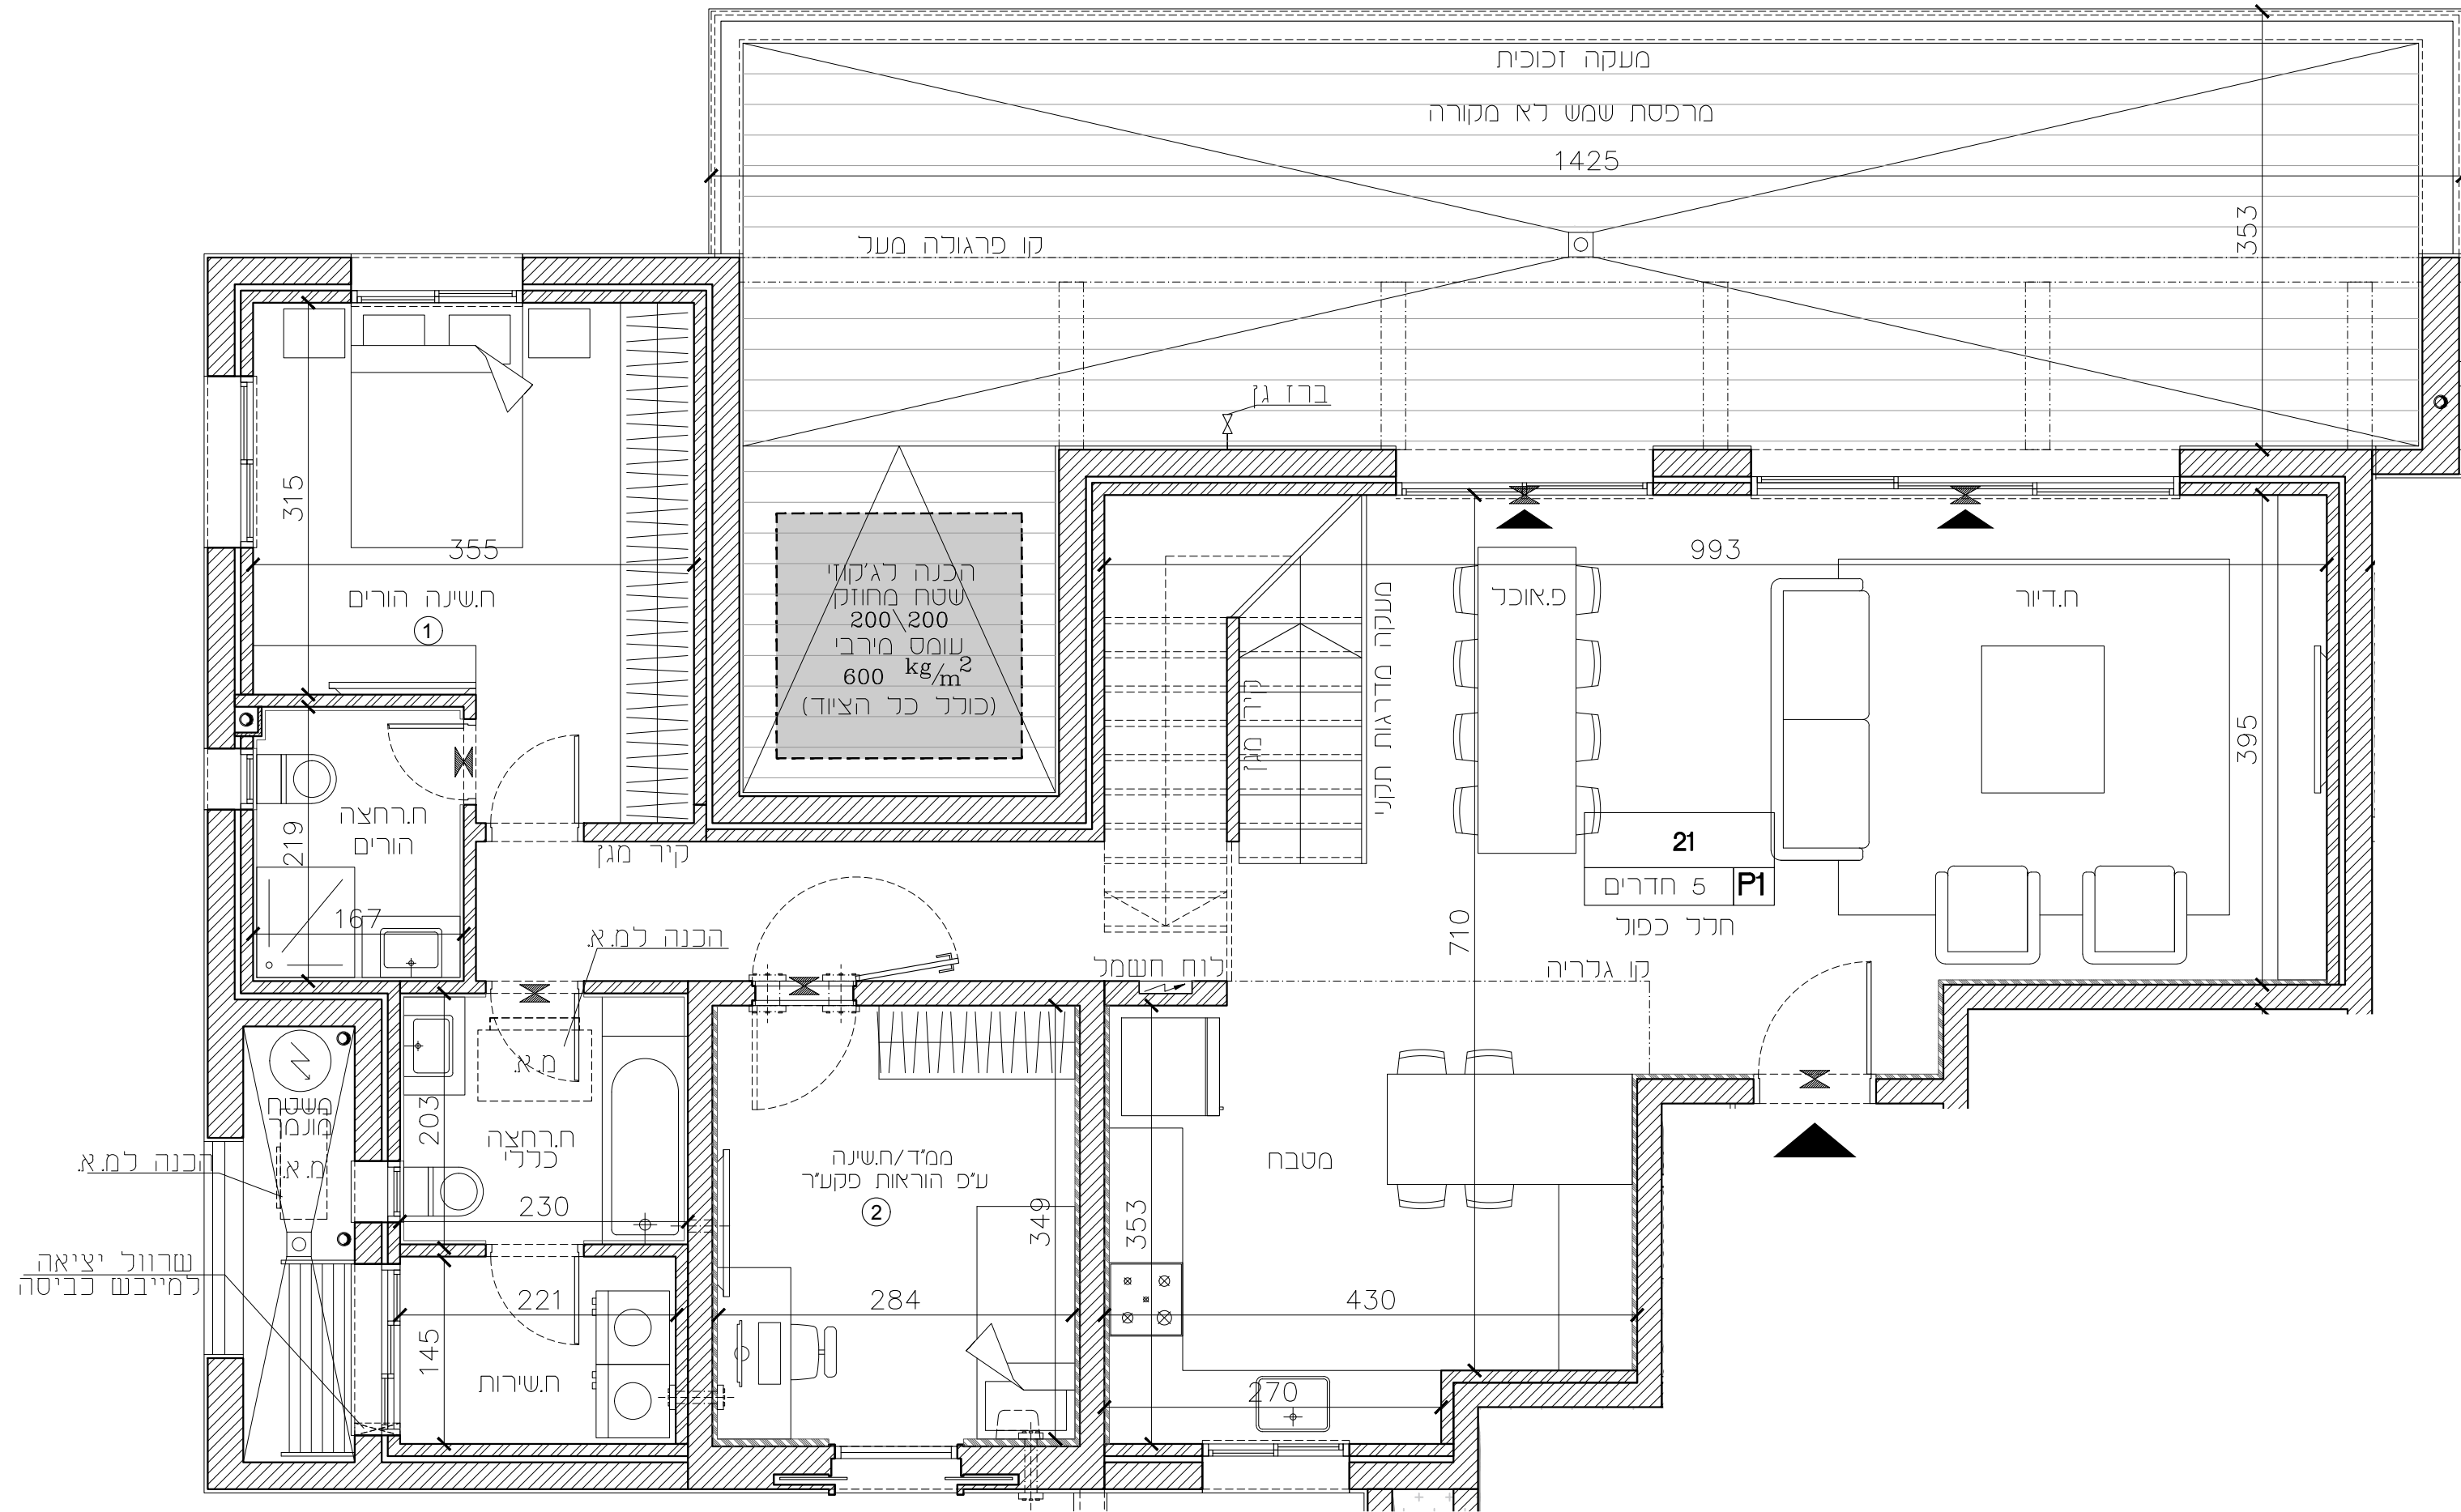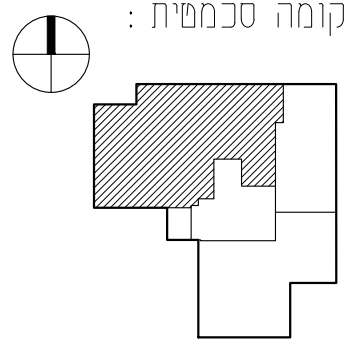

הערות:

לאחר קבלת היתר בנייה.

| | |
|------------|-------|
| 218 | מגרש |
| P1 | טיפוס |
| B2=42 | בניין |
| עליית גג-8 | קומה |
| 21 | דירות |

מהדורה: 01



ק.מ.: 1:50

תאריך עדכון: 28.08.2024

שטח דירה מכה: 177.64 מ"ר

שטח מרפסת מכה: 57.28 מ"ר

תכנית קומה סכמטית:

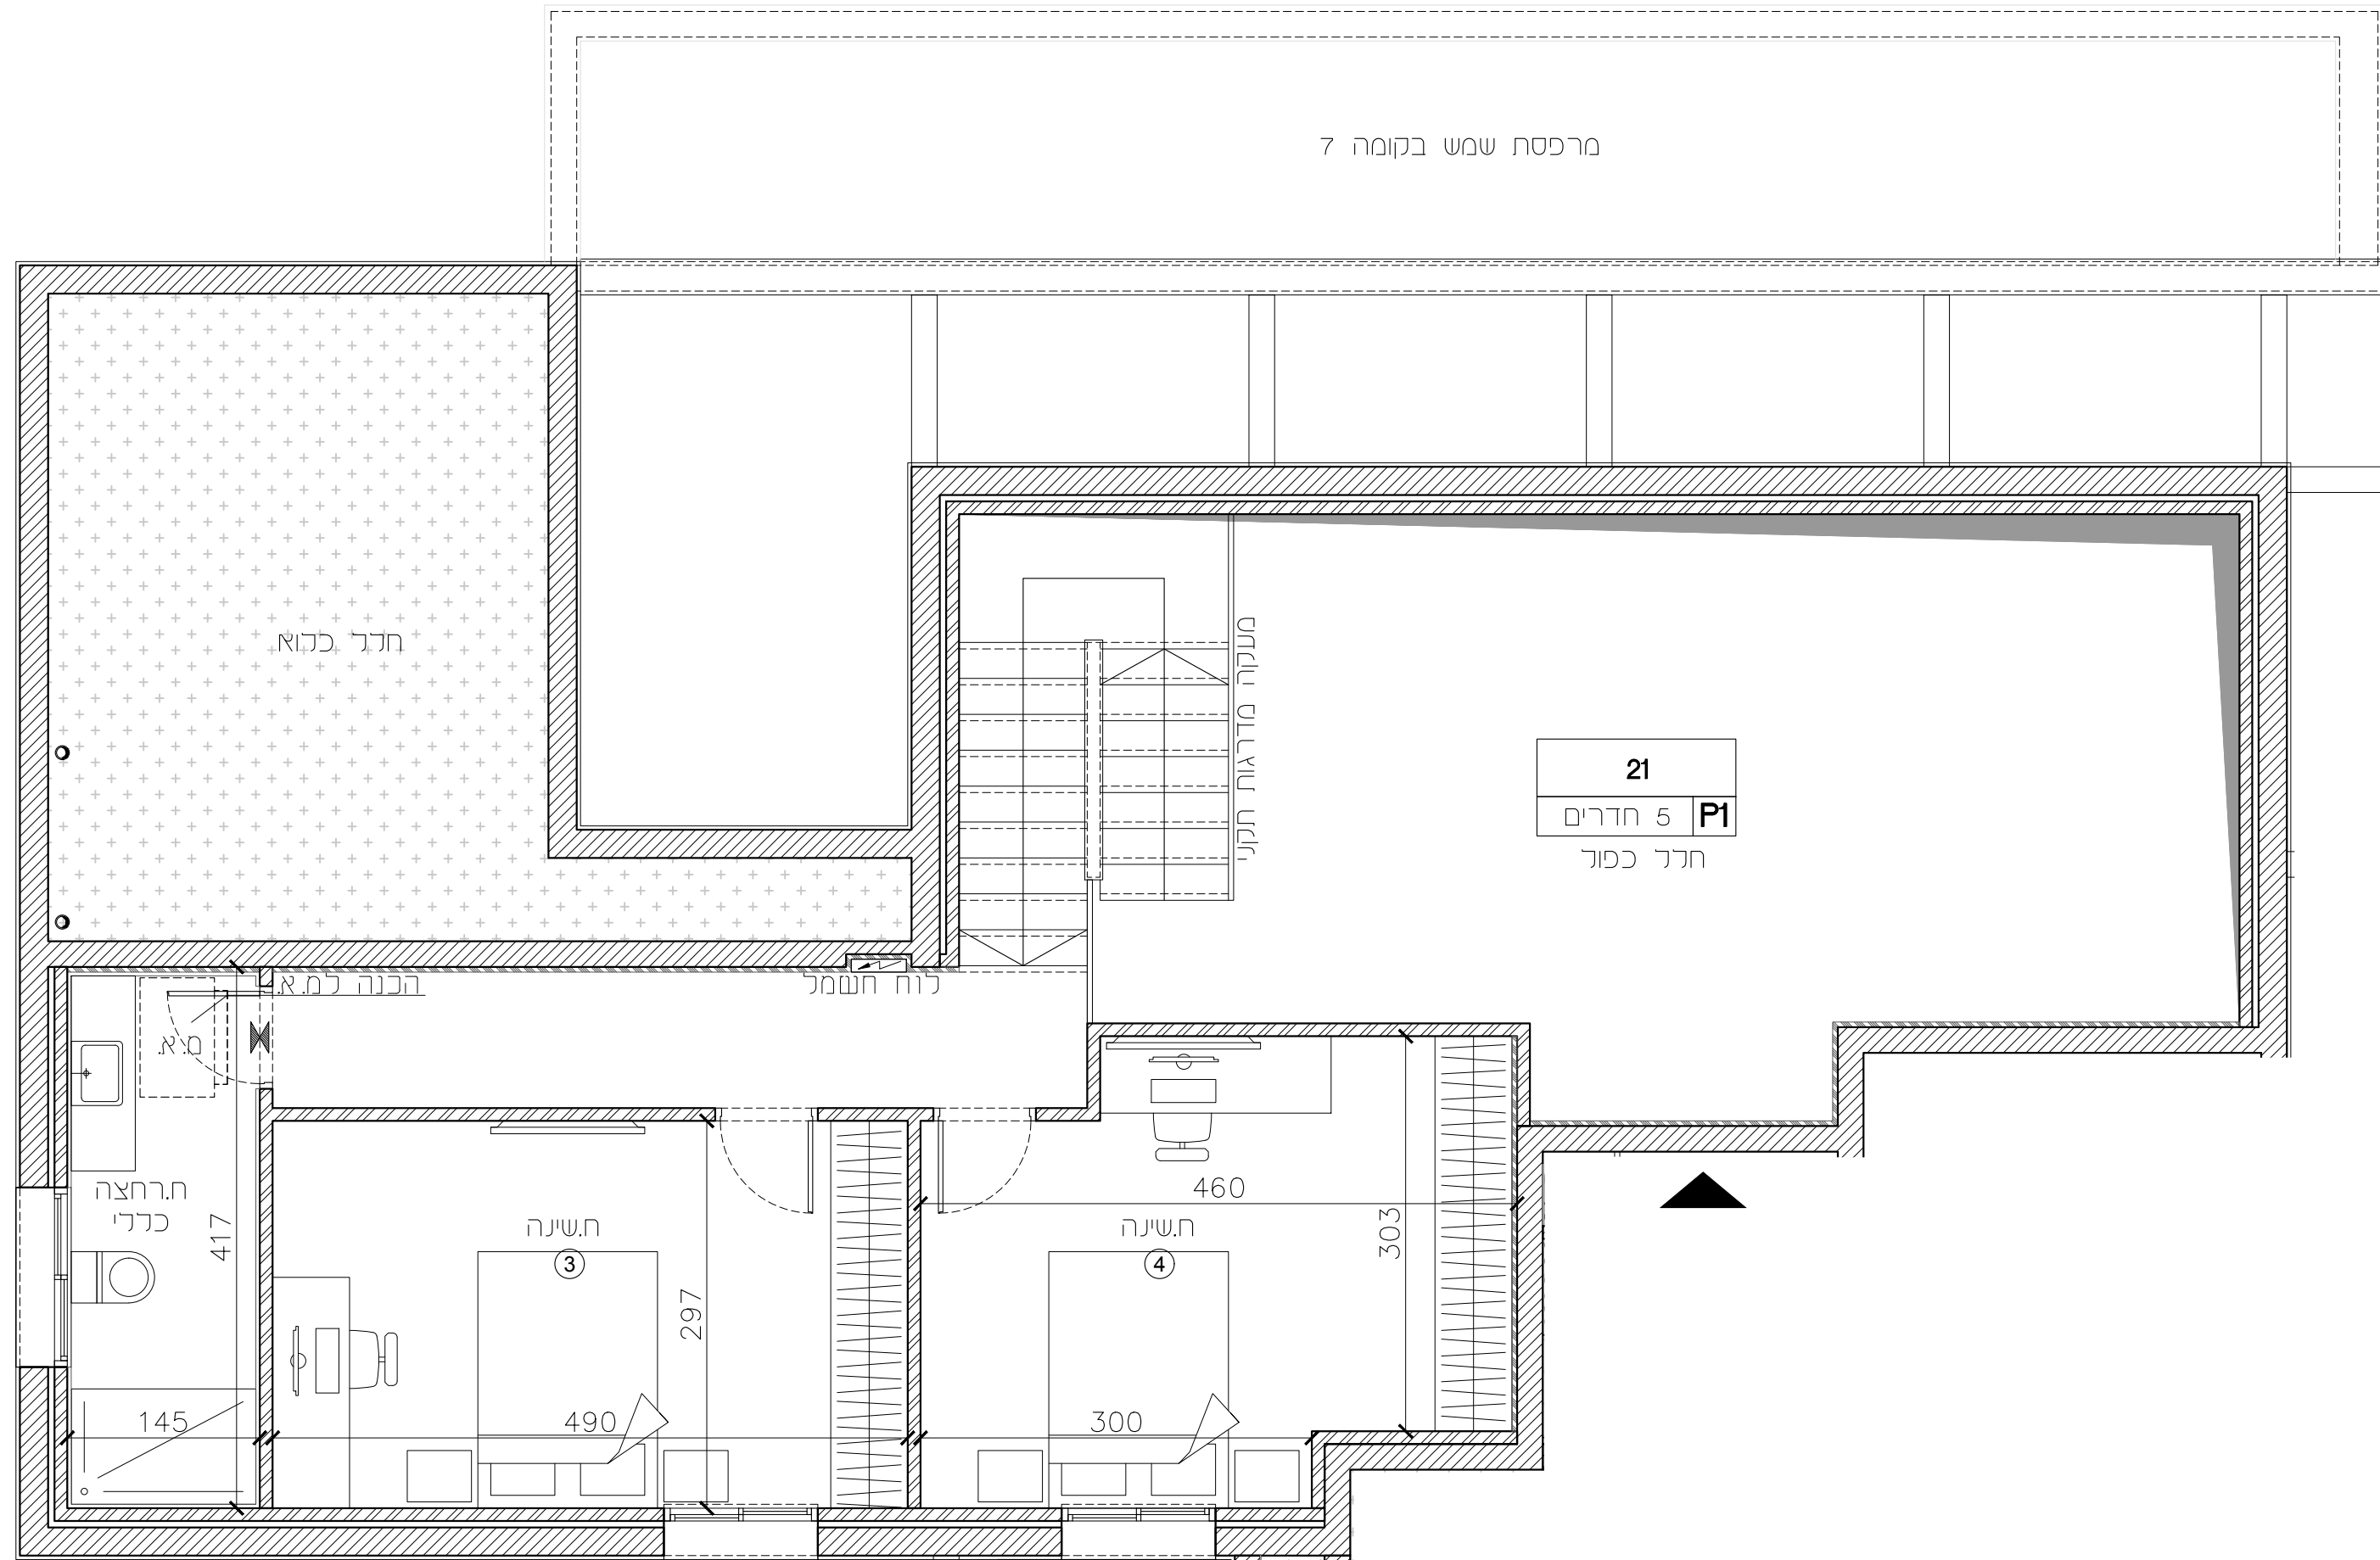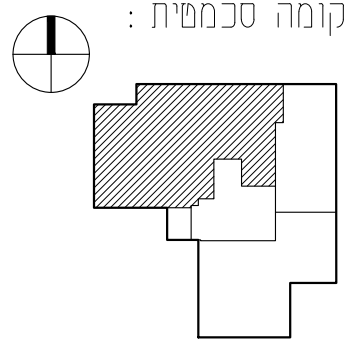

21
P1 | 5 חדרים
חדר כפור

הערות:
לאחר קבלת היתר בנייה.

| | |
|-------|-------|
| מגרש | 218 |
| טיפוס | P2 |
| בניין | B2=42 |
| קומה | 7 |
| דירות | 22 |



מהדורה: 01

ק.מ.: 1:50

תאריך עדכון: 28.08.2024

שטח דירה מכה: 176.34 מ"ר
שטח מרפסת מכה: 57.49 מ"ר

תכנית קומה סכמטית:

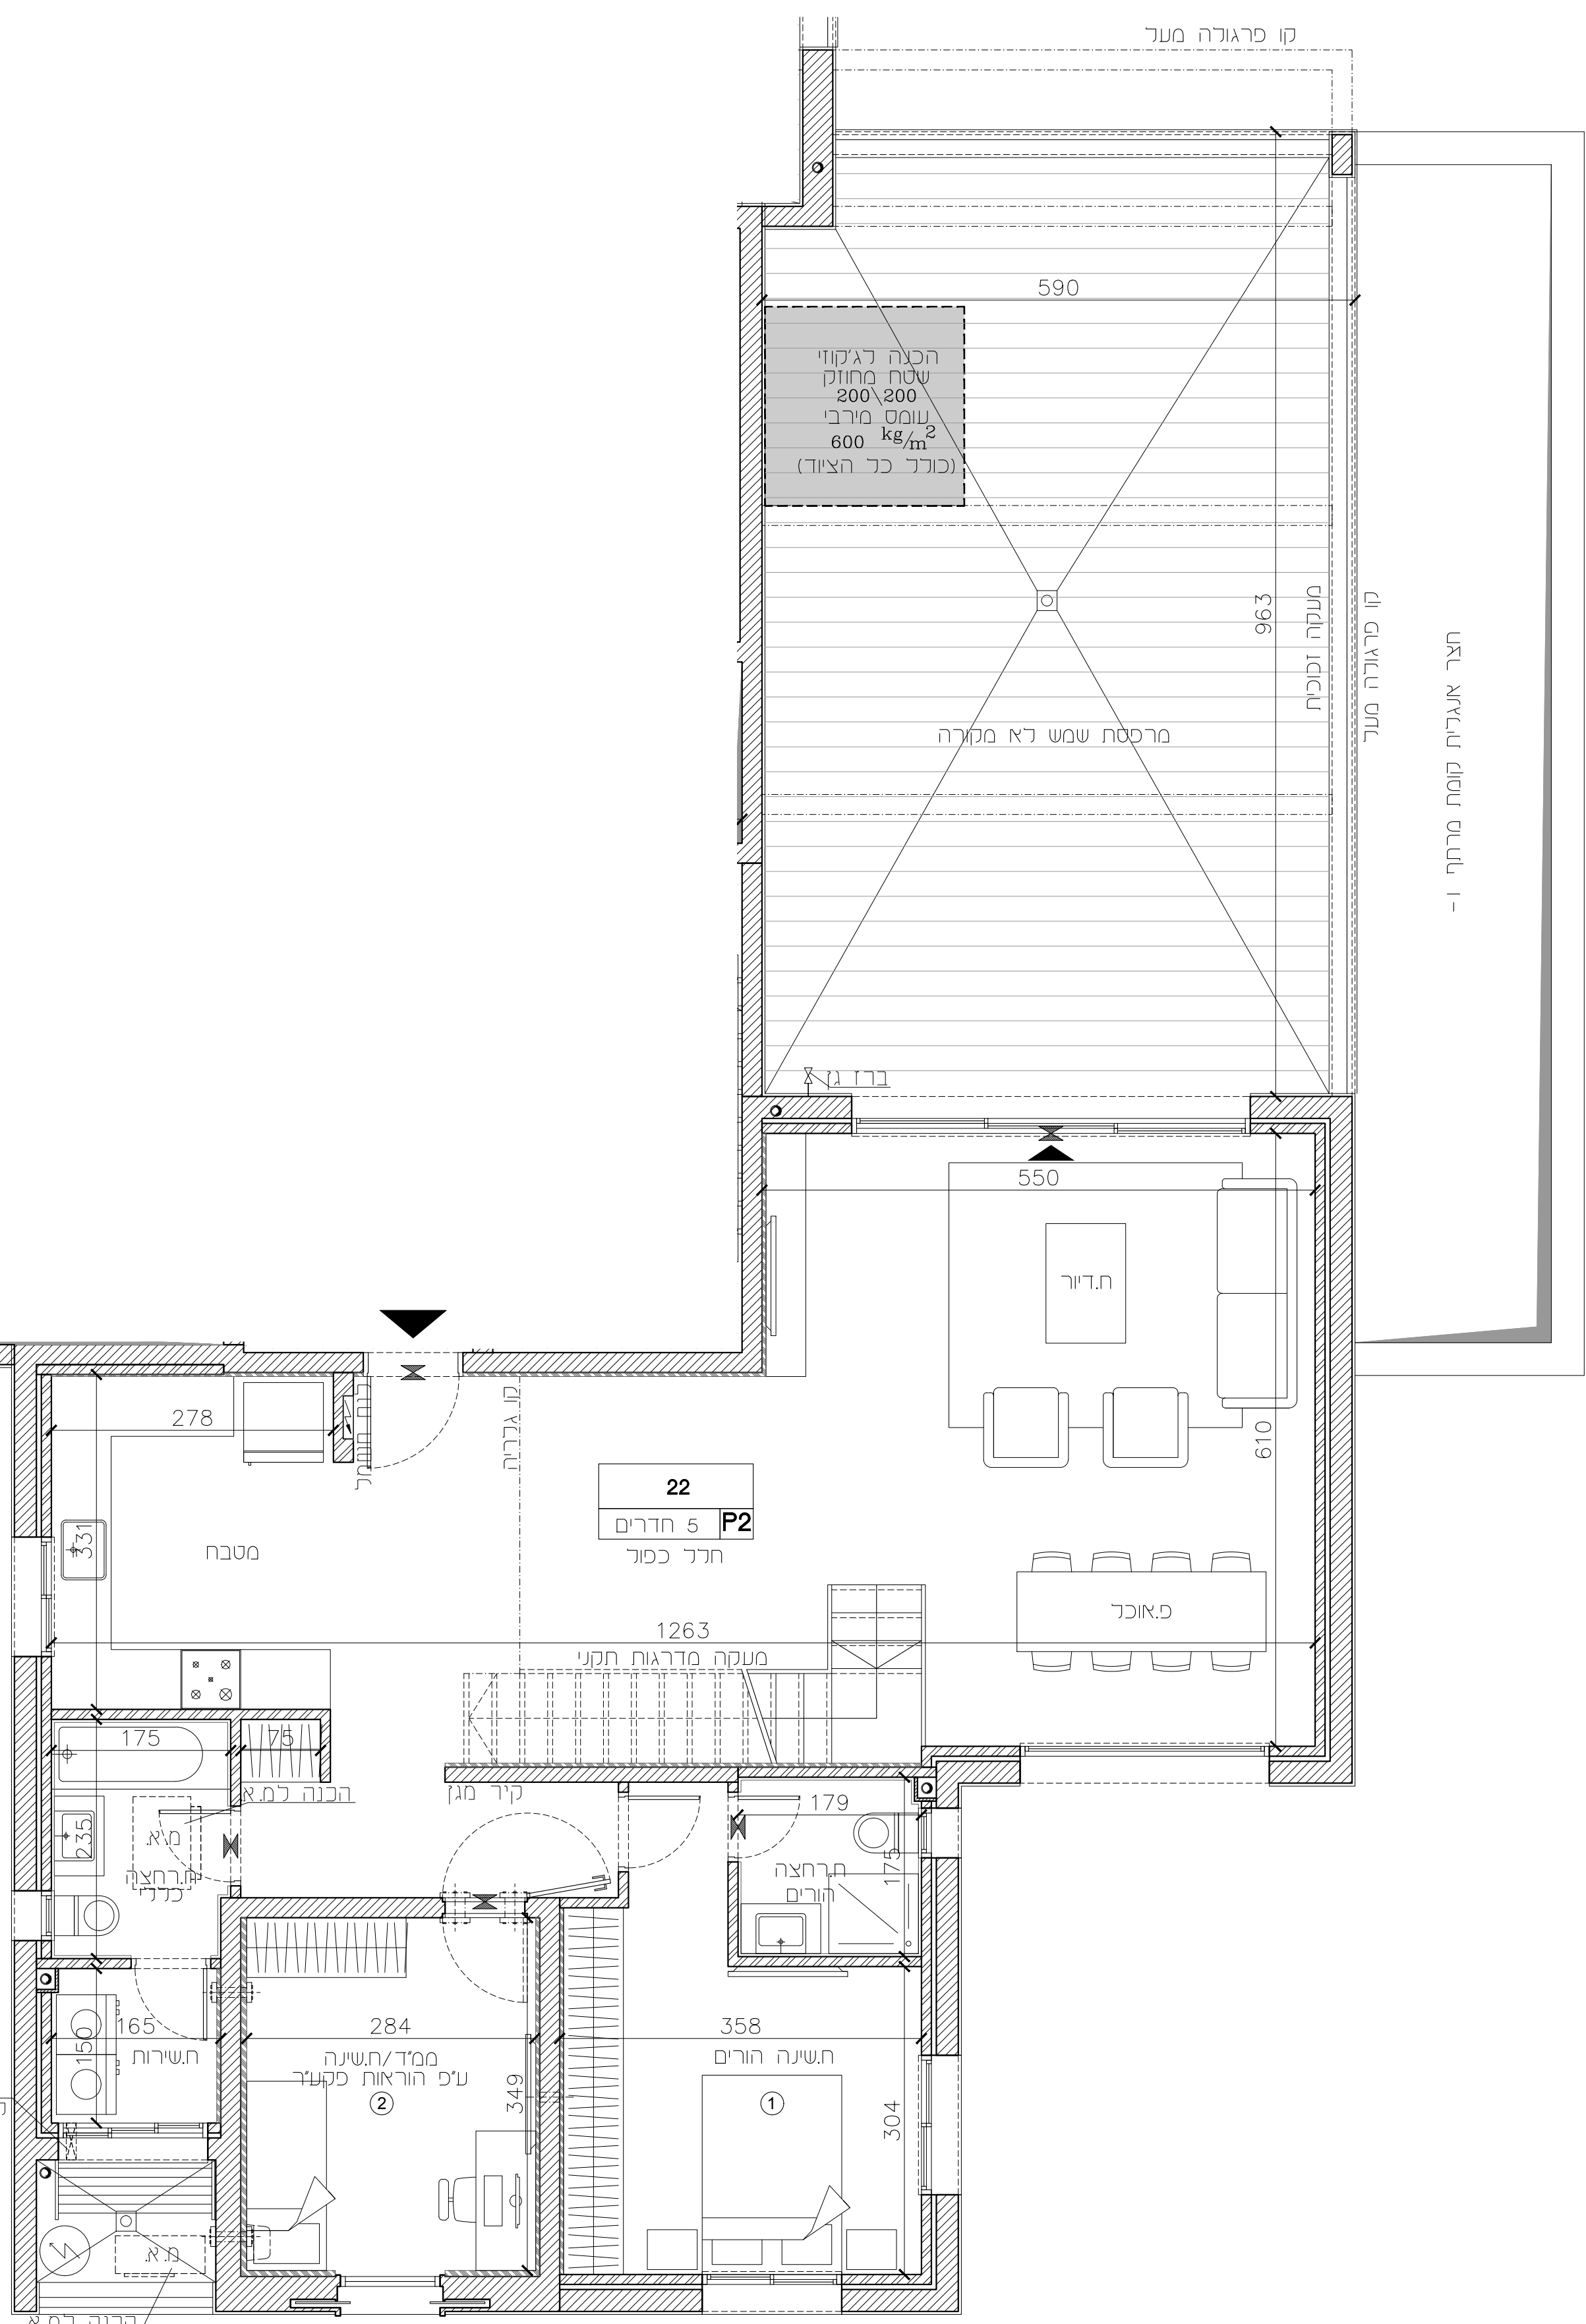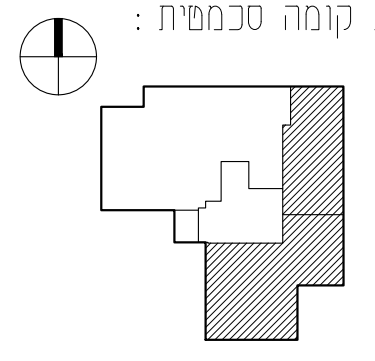

חצר אנגלית קומת מרתף 1 -

הנרות:
לאחר קבלת היתר בנייה.

חיפה - מבואות דרומיים

חתימת הקונה:

חתימת המוכר:

מגרש 218

טיפוס P2

בניין B2=42

קומה עליית גג-8

דירות 22

מהדורה : 01


ק.מ. : 1 : 50

תאריך עדכון : 28.08.2024

שטח דירה מכר: 176.34 מ"ר


שטח מרפסת מכר: 57.49 מ"ר

תכנית קומה סכמטית :

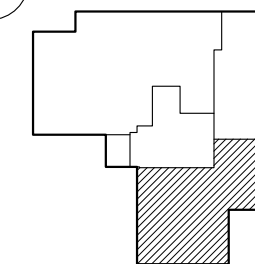

הערות :

לאחר קבלת היתר בנייה.

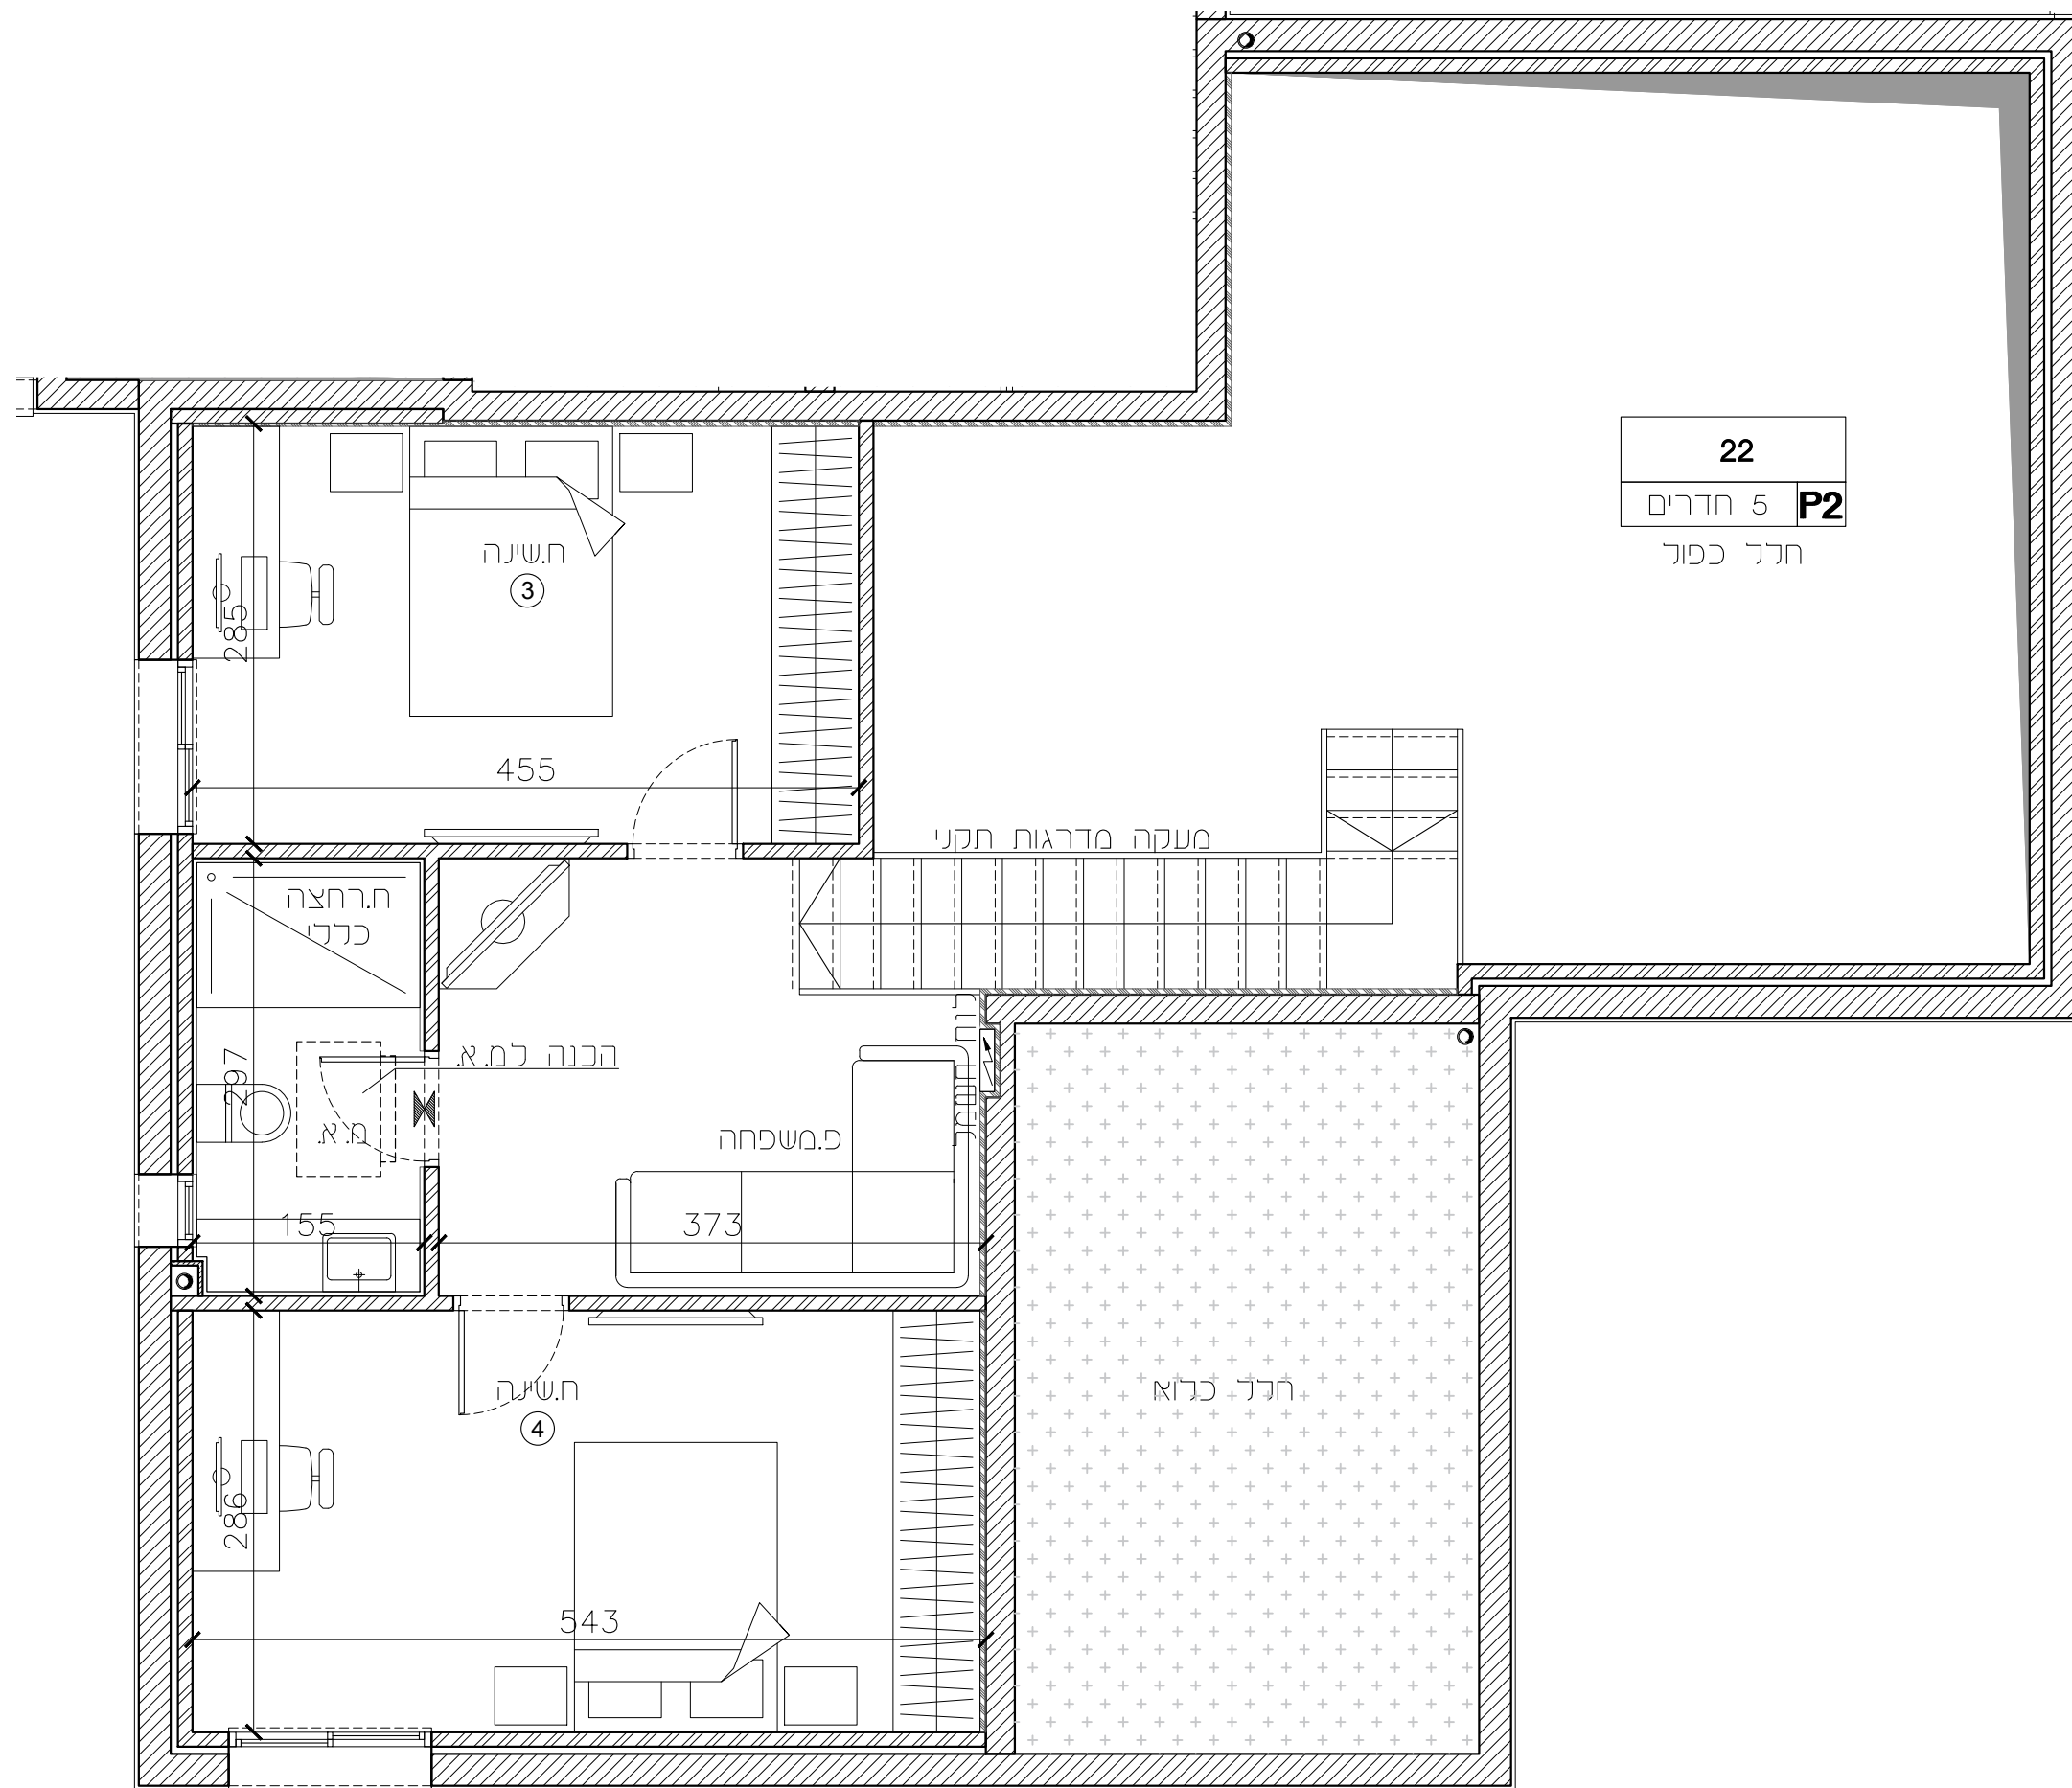

22
P2 5 חדרים
חדר כפוך