

חיפה - מבואות דרומיים

חתימת הקונה:

חתימת המוכר:


217	מגרש
A	טיפוס
C1-39	בניין
1,3,5	קומה
1,5,9	דירות

01 : מהדורה :

1 : 50 : ק.מ. :

22.09.2024 : תאריך עדכון :


תכנית קומה סכמטית :

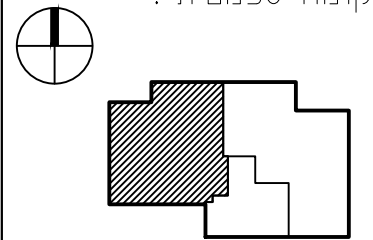

הערות :
לאחר קבלת היתר בנייה.

שוץ בסנוטוף אדריכלים ובני ערים בע"מ
Schwartz Besnosoff Architects & Town Planners Ltd

דד יפו 145 טל 3525114 חיפה 04-8371844 סל 3525114 פקס 04-8378813
145a Derech Yaffo St. Haifa 3525114 IL. Tel: +972-4-8371844 Fax: +972-4-8378813
www.arch-sb.com office@arch-sb.com

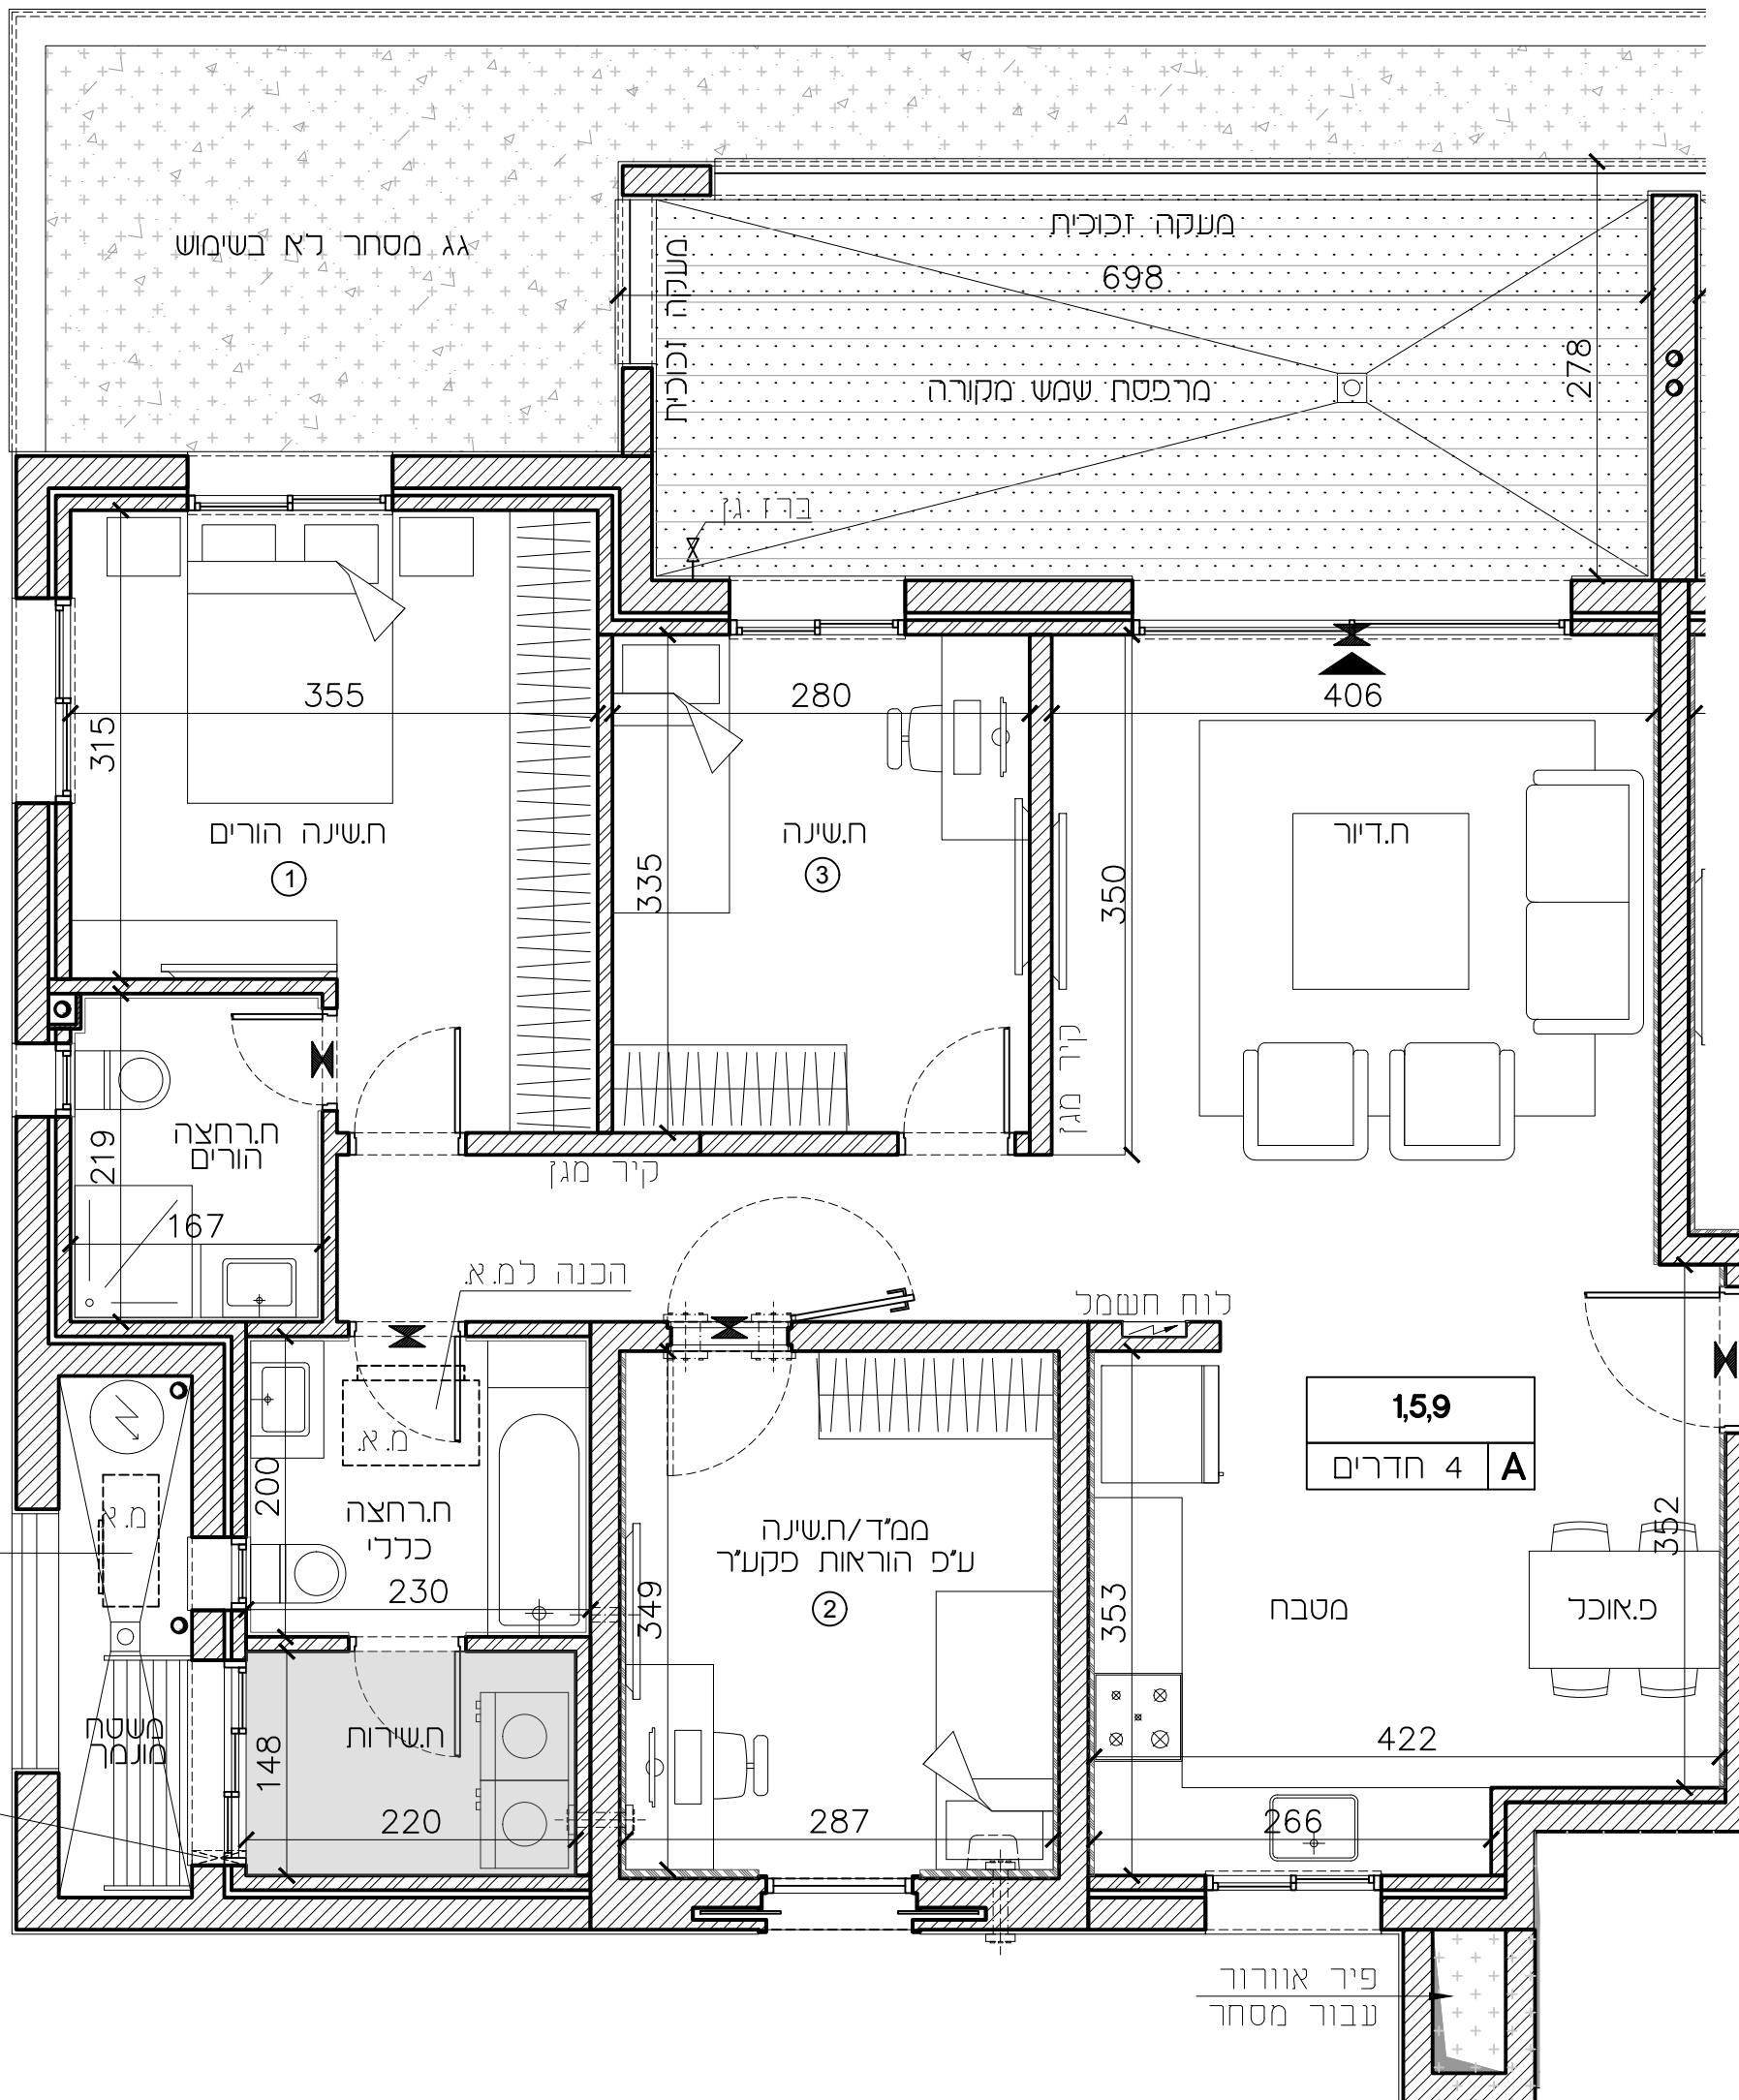

חדון חינוך

הכנה ל.מ.א.

שרוול יציאה
למייבש כביסה


פיר אוורוד
עבור מסחר

חיפה - מבואות דרומיים


חתימת הקונה:

חתימת המוכר:

מגרש	217
טיפוס	B
בניין	C1-39
קומה	1,3,5
דירות	2,6,10
מהדורה:	01
ק.מ.:	1:50
תאריך עדכון:	22.09.2024

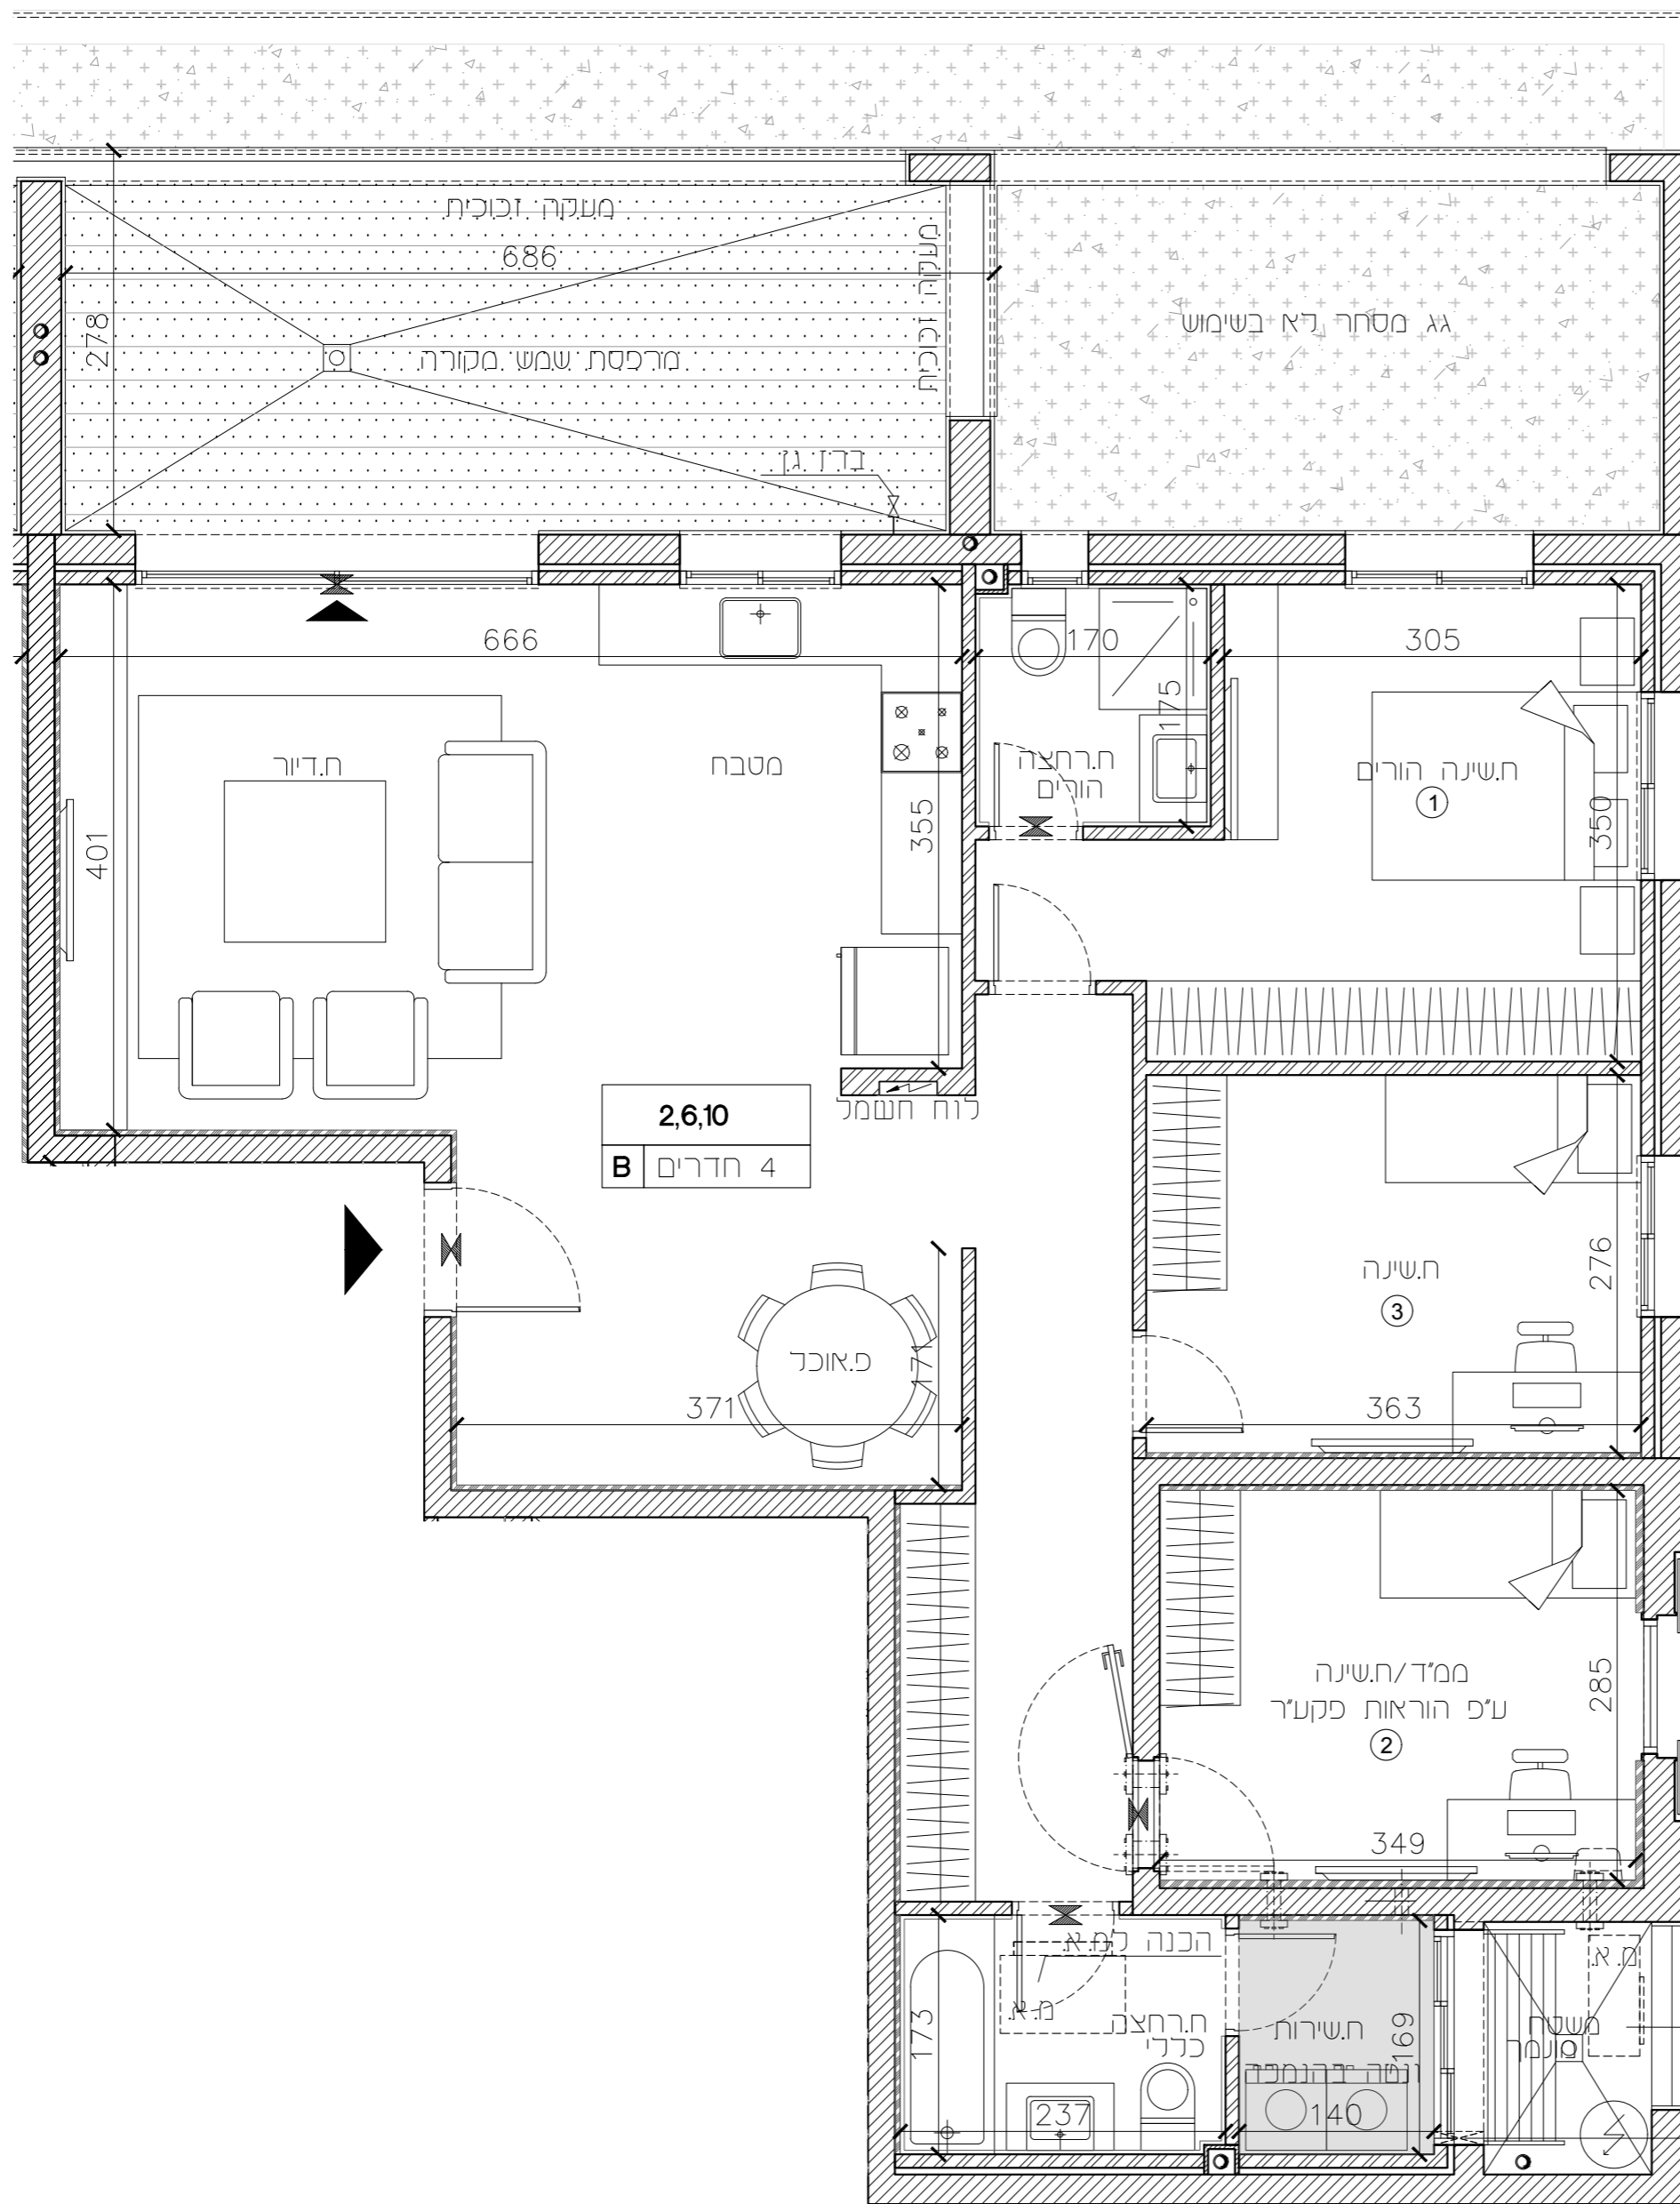

תכנית קומה סכמטית:

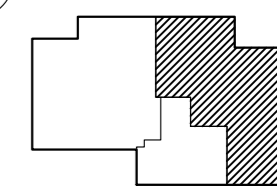

הערות:

לאחר קבלת היתר בנייה.

הכנה למ.א.

שרווך יציאה
למייבש כביסה

חיפה - מבואות דרומיים

חתימת הקונה:

חתימת המוכר:


217	מגרש
A	טיפוס
C1=39	בניין
2,4,6	קומה
3,7,11	דירות

01 : מהדורה :

1 : 50 : ק.מ. :

22.09.2024 : תאריך עדכון :


תכנית קומה סכמטית :

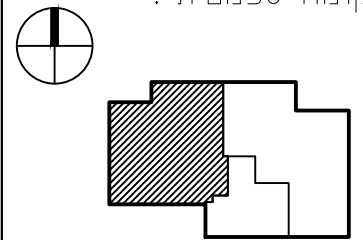

הערות :
לאחר קבלת היתר בנייה.

שורץ בסנוטוף אדריכלים ובני ערים בע"מ
Schwartz Besnosoff Architects & Town Planners Ltd

ת"ד 145 יפ"א חיפה 3525114 טל 04-8371844 פקס 04-8378813
145a Derech Yaffo St. Haifa 3525114 IL. Tel: +972-4-8371844 Fax: +972-4-8378813
www.arch-sb.com office@arch-sb.com

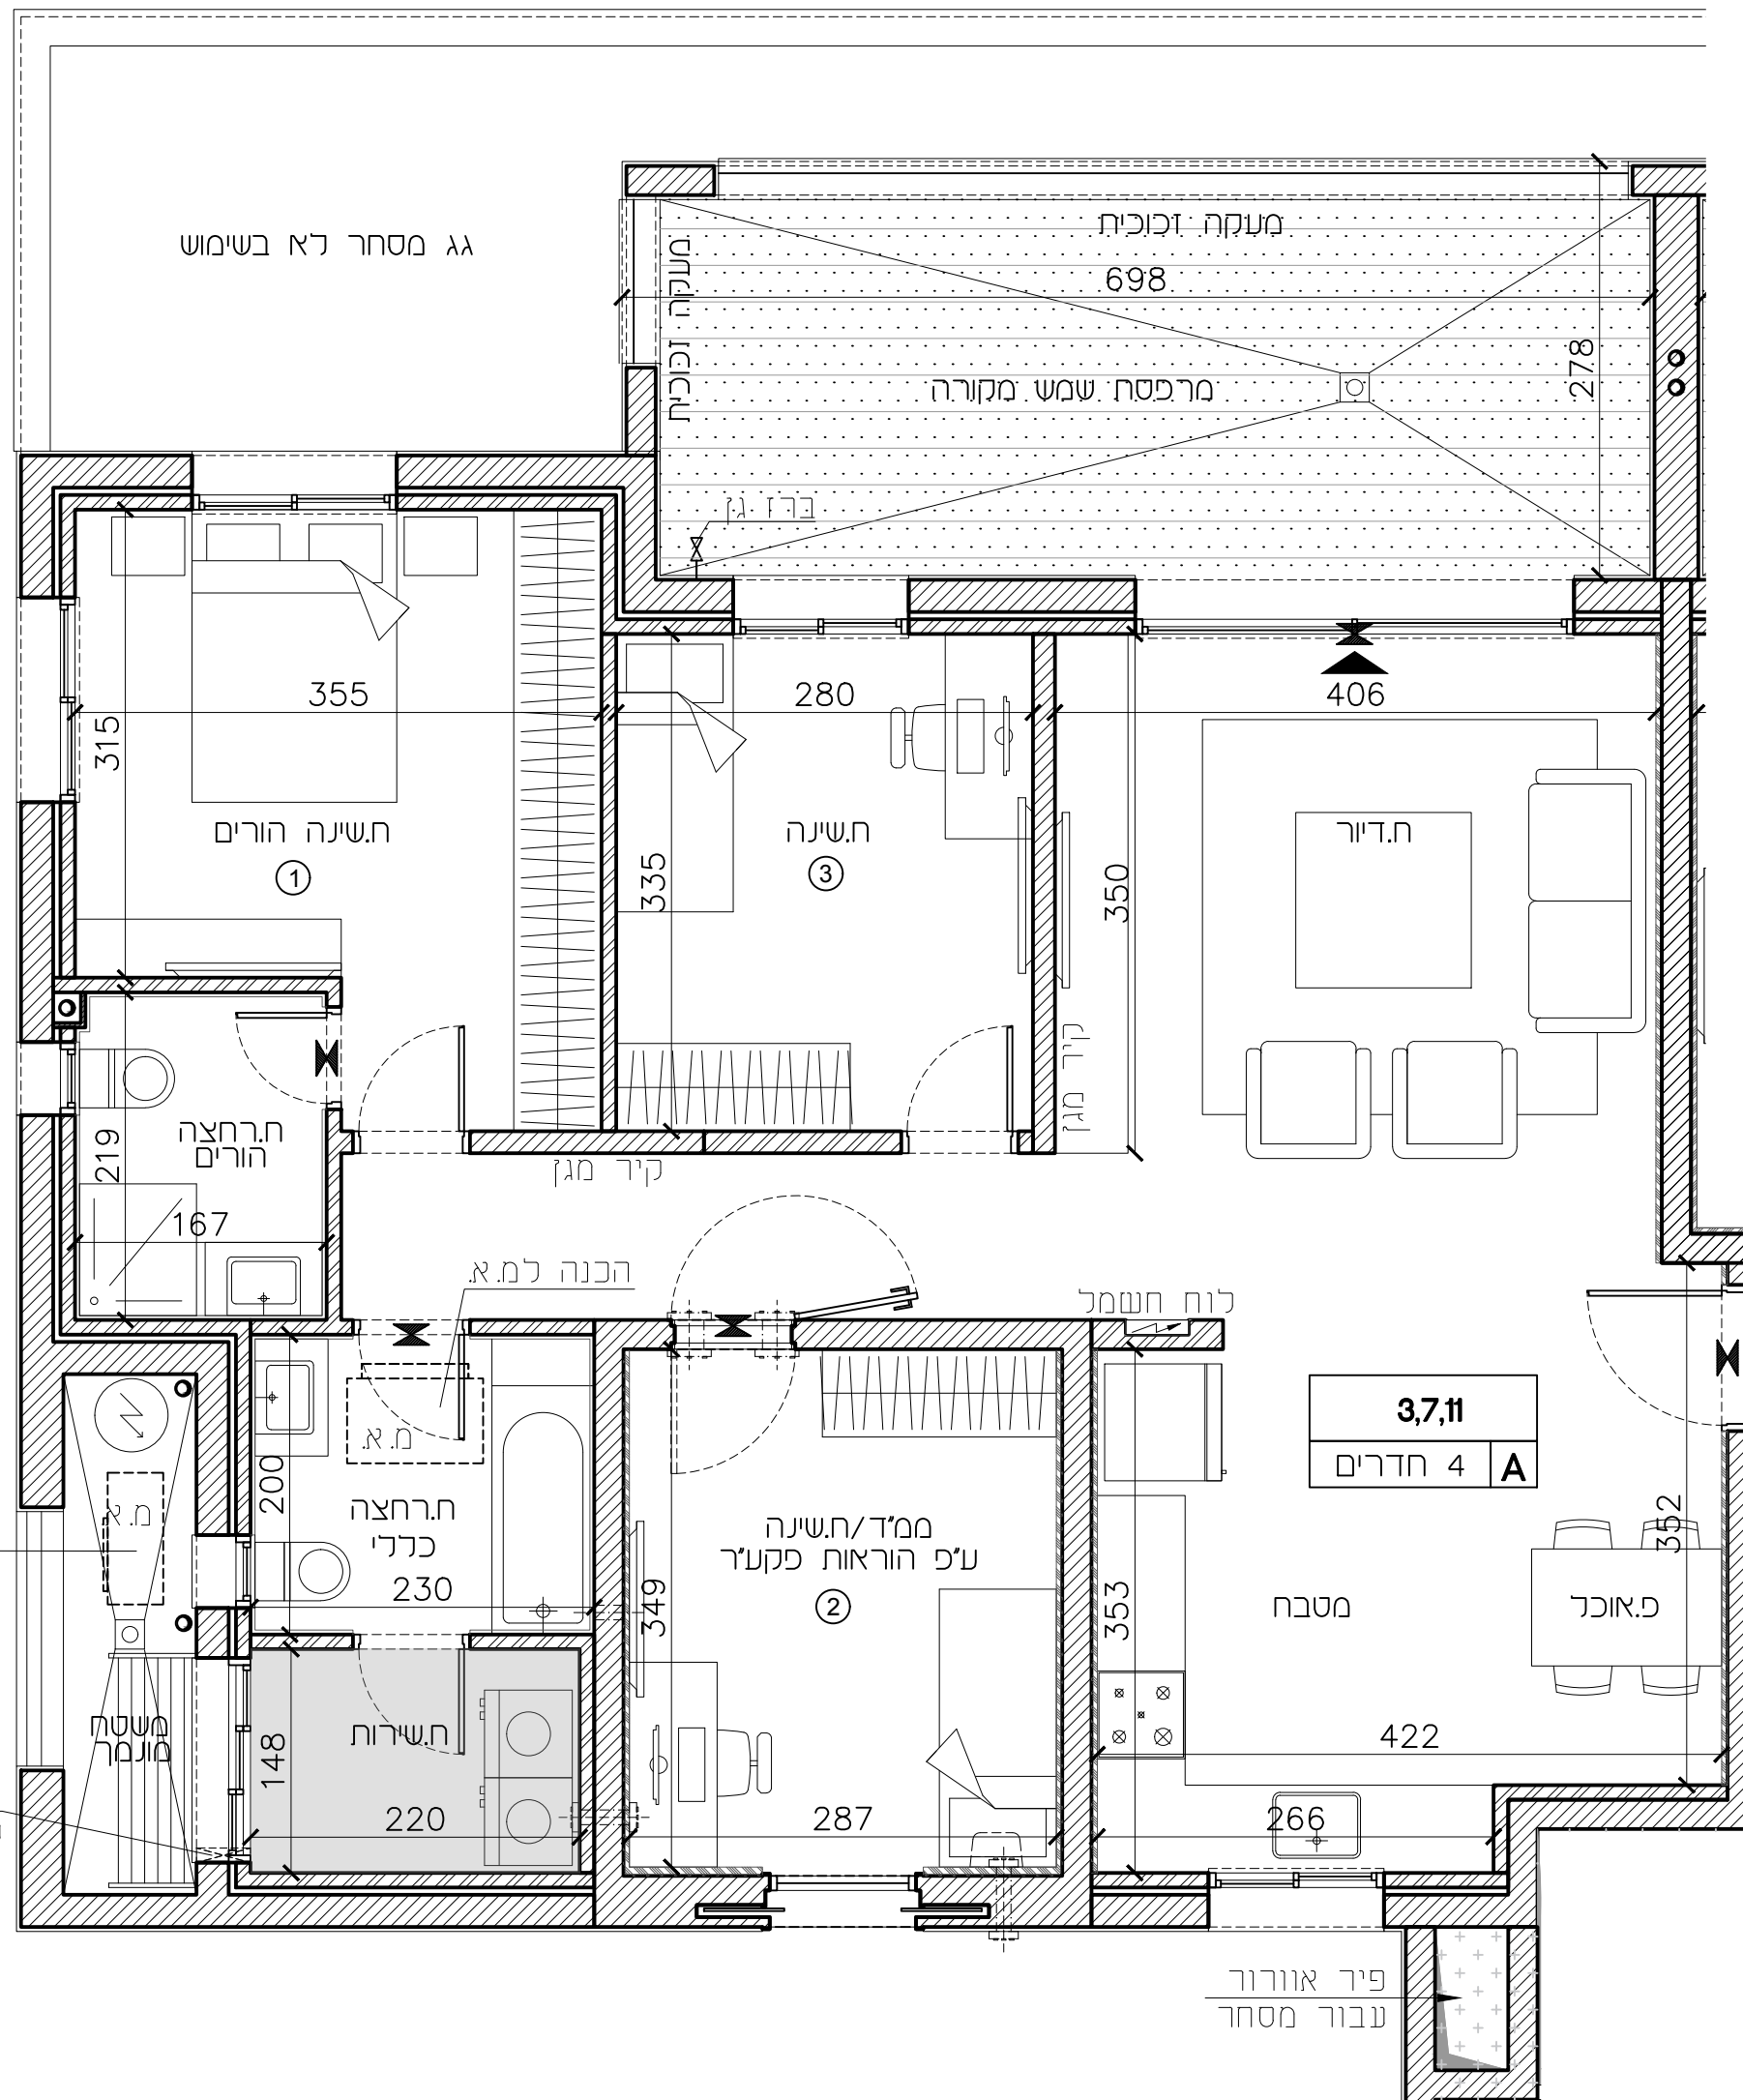

חלון חלוצ

הכנה למ.א.

שרוויל יציאה
למייבש כביסה


פיר אוורור
עבור מסחר

חיפה - מבואות דרומיים


חתימת הקונה:

חתימת המוכר:

217	מגרש
B	טיפוס
C1-39	בניין
2,4,6	קומה
4,8,12	דירות
01	מהדורה:
1:50	ק.מ.:
22.09.2024	תאריך עדכון:

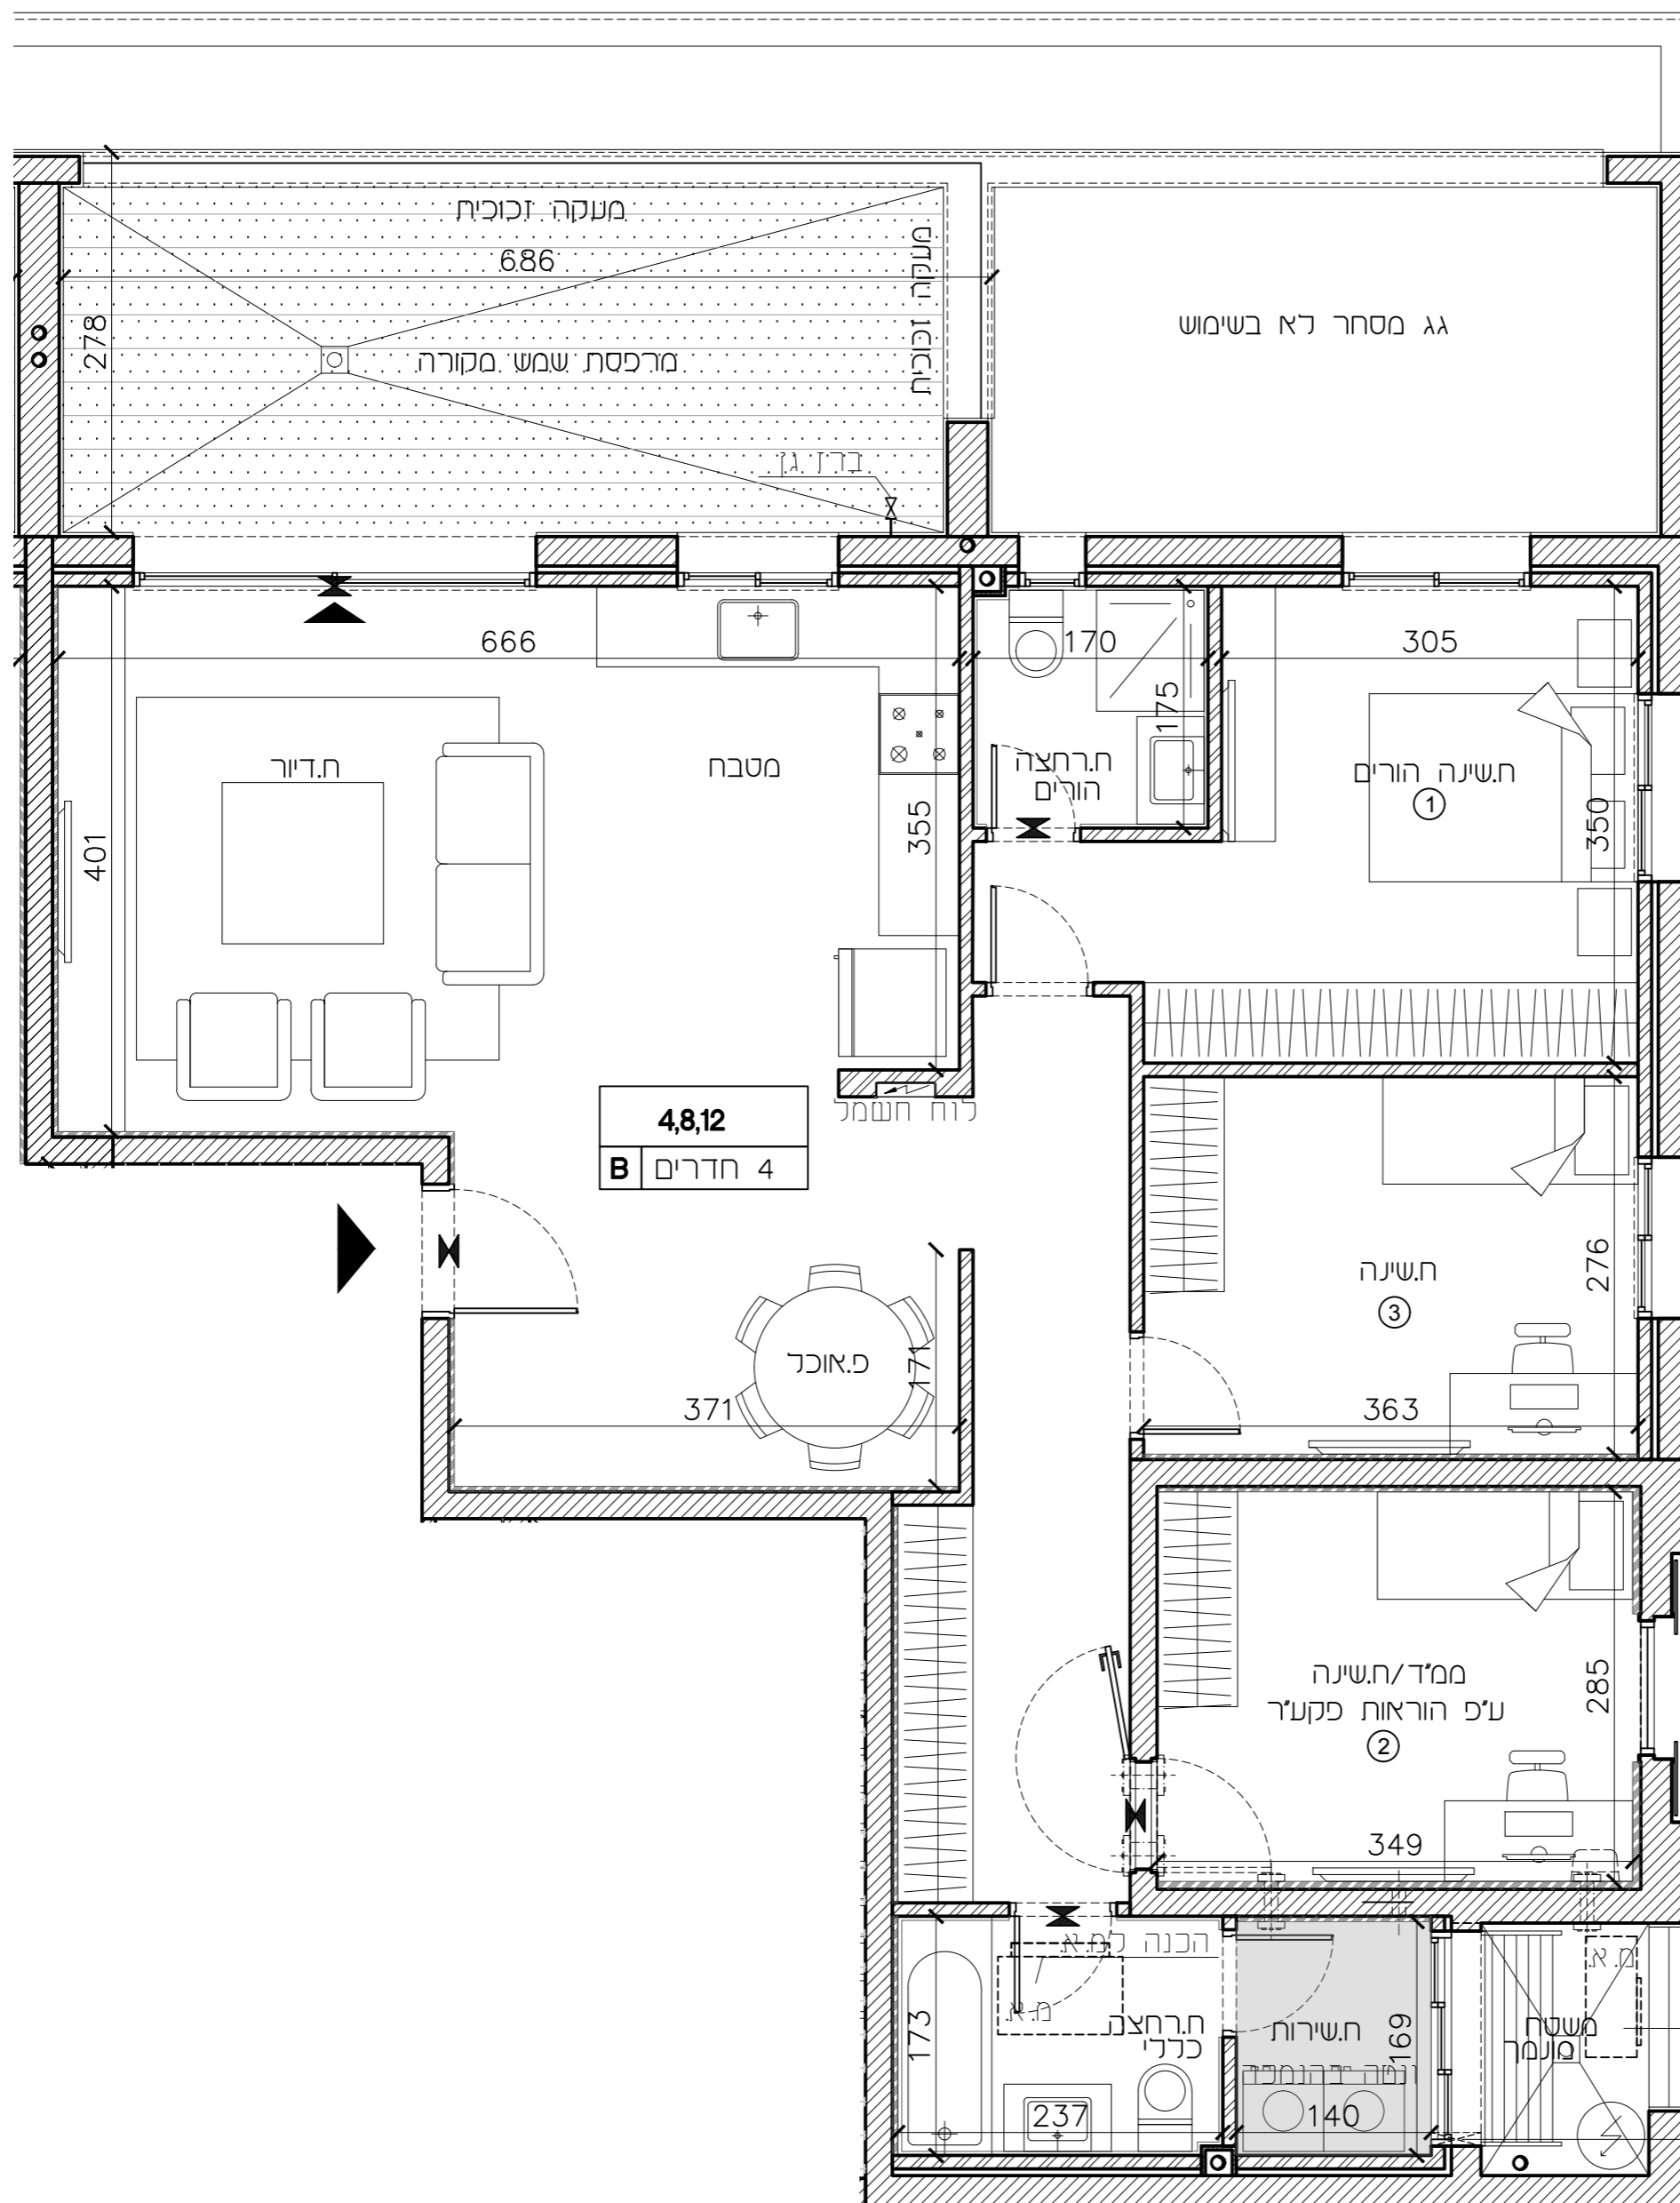

תכנית קומה סכמטית:

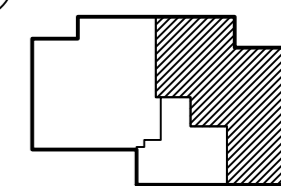


הערות:

לאחר קבלת היתר בנייה.


הכנה ל.מ.א.

שרוור יציאה
למייבש כביסה

מגרש	217
מיפוס	P4
בניין	C1-39
קומה	7
דירות	13
מהדורה:	01
ק.מ.:	1:50
תאריך עדכון:	22.09.2024

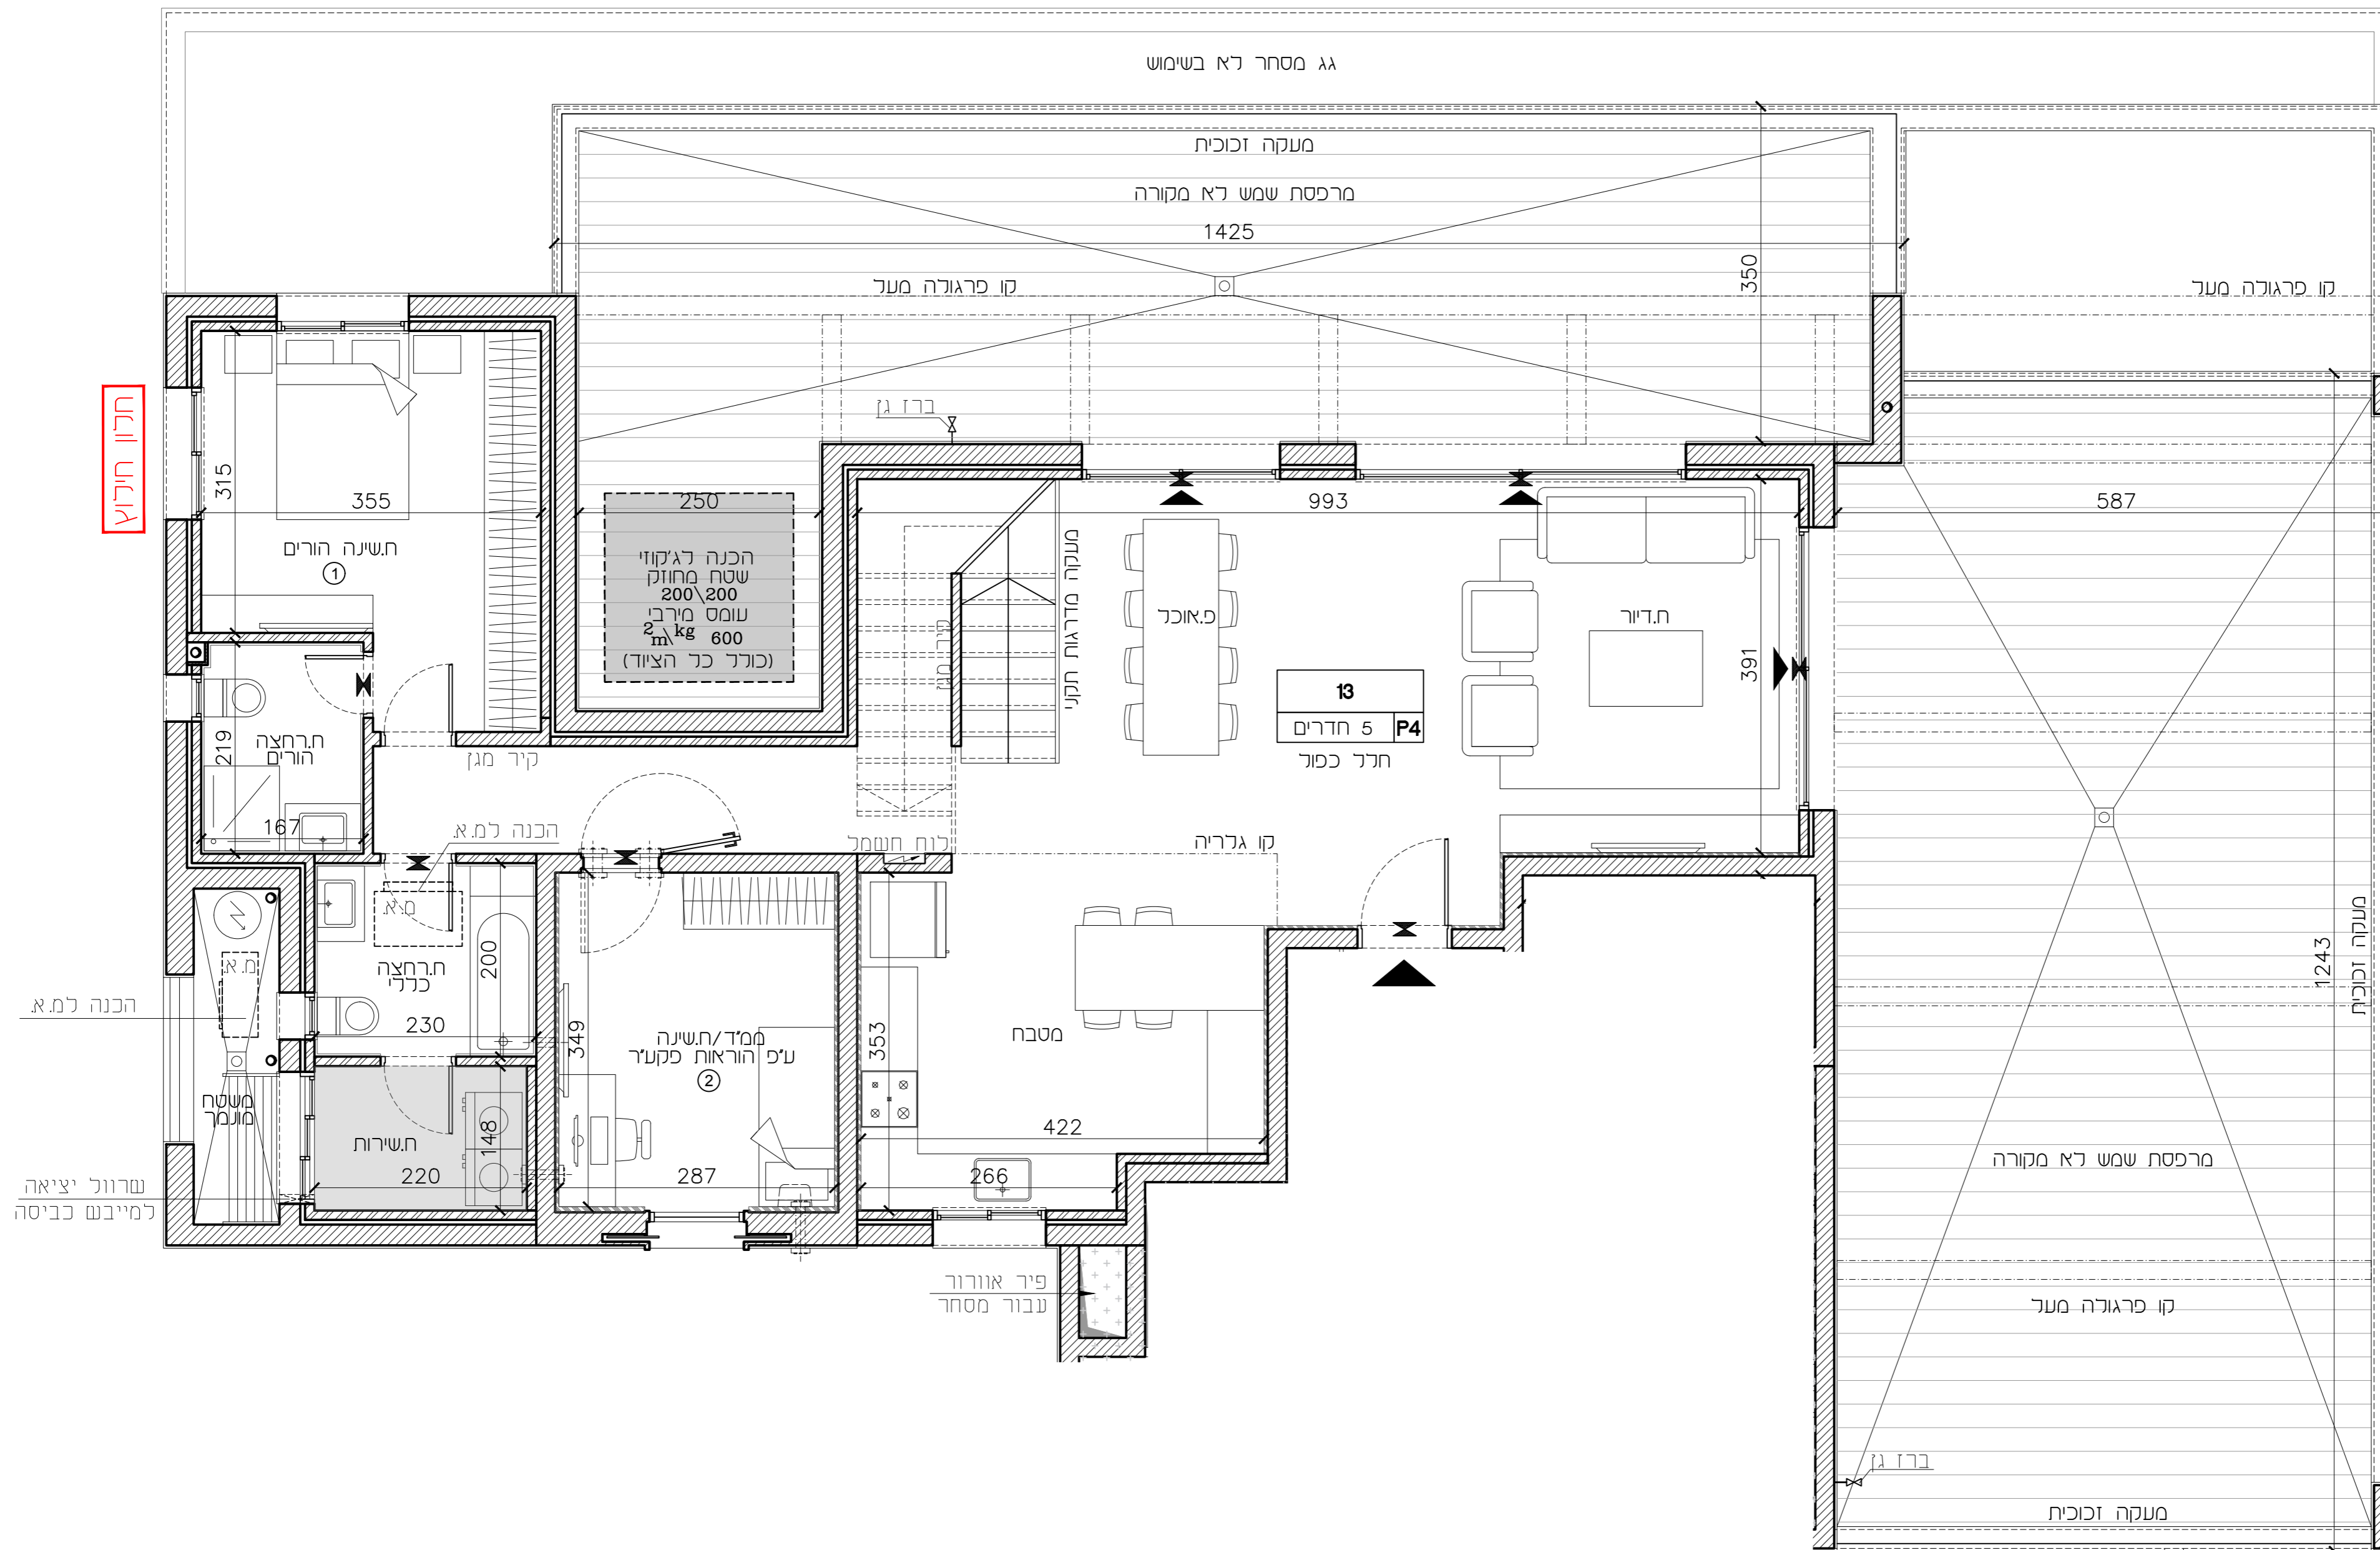

תכנית קומה סכמטית:

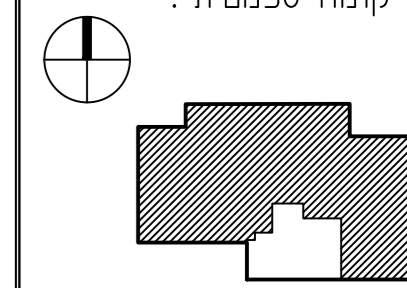


הערות:
לאחר קבלת היתר בנייה.

חיפה - מבואות דרומיים


חתימת הקונה:

חתימת המוכר:

217	מגרש
P4	טיפוס
C1-39	בניין
עליית גג-8	קומה
13	דירות
01	מהדורה :
1 : 50	ק.מ. :
22.09.2024	תאריך עדכון :

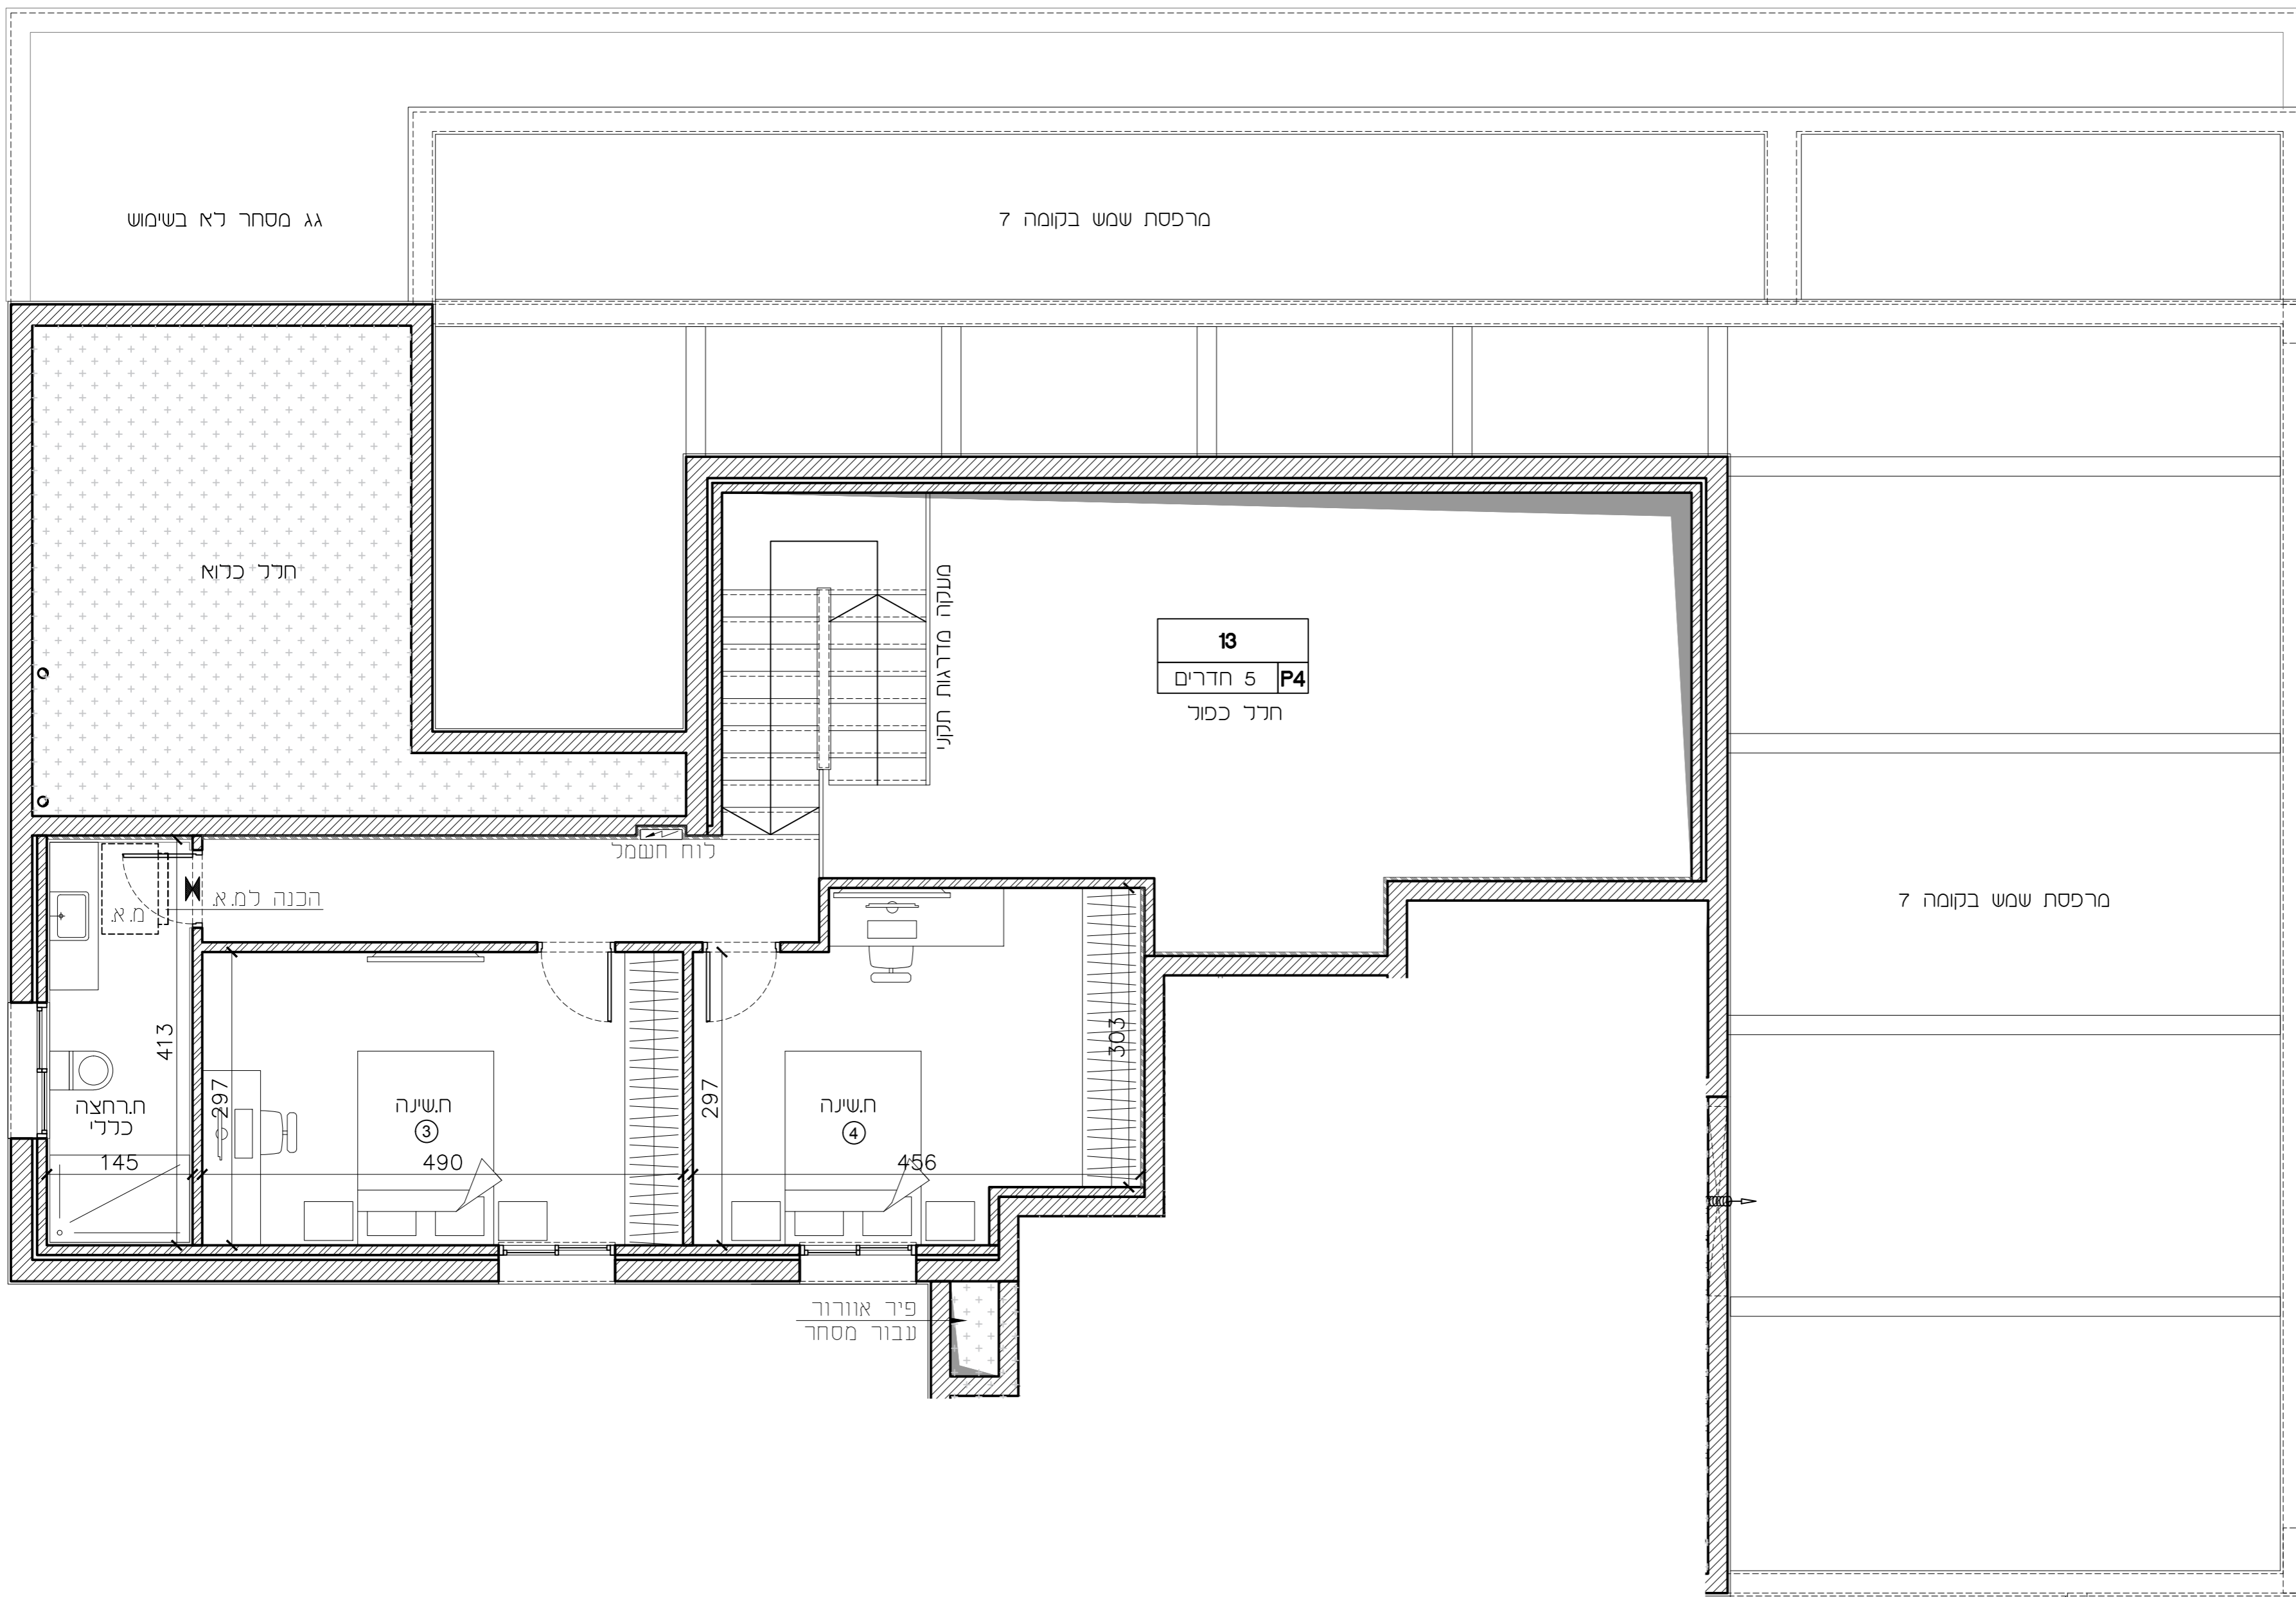

תכנית קומה סכמטית :

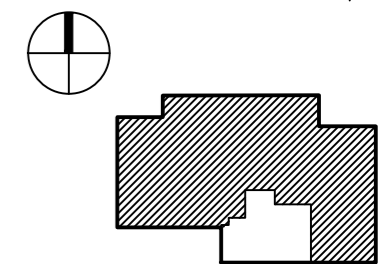

הערות :
לאחר קבלת היתר בנייה.