


חיפה - מבואות דרומיים


חתימת הקונה:

חתימת המוכר:

217	מגרש
A	טיפוס
C2-35	בניין
מפלס עליון (דירות) -1	קומה
1	דירות
01	מהדורה :
1 : 50	ק.מ. :
22.09.2024	תאריך עדכון :

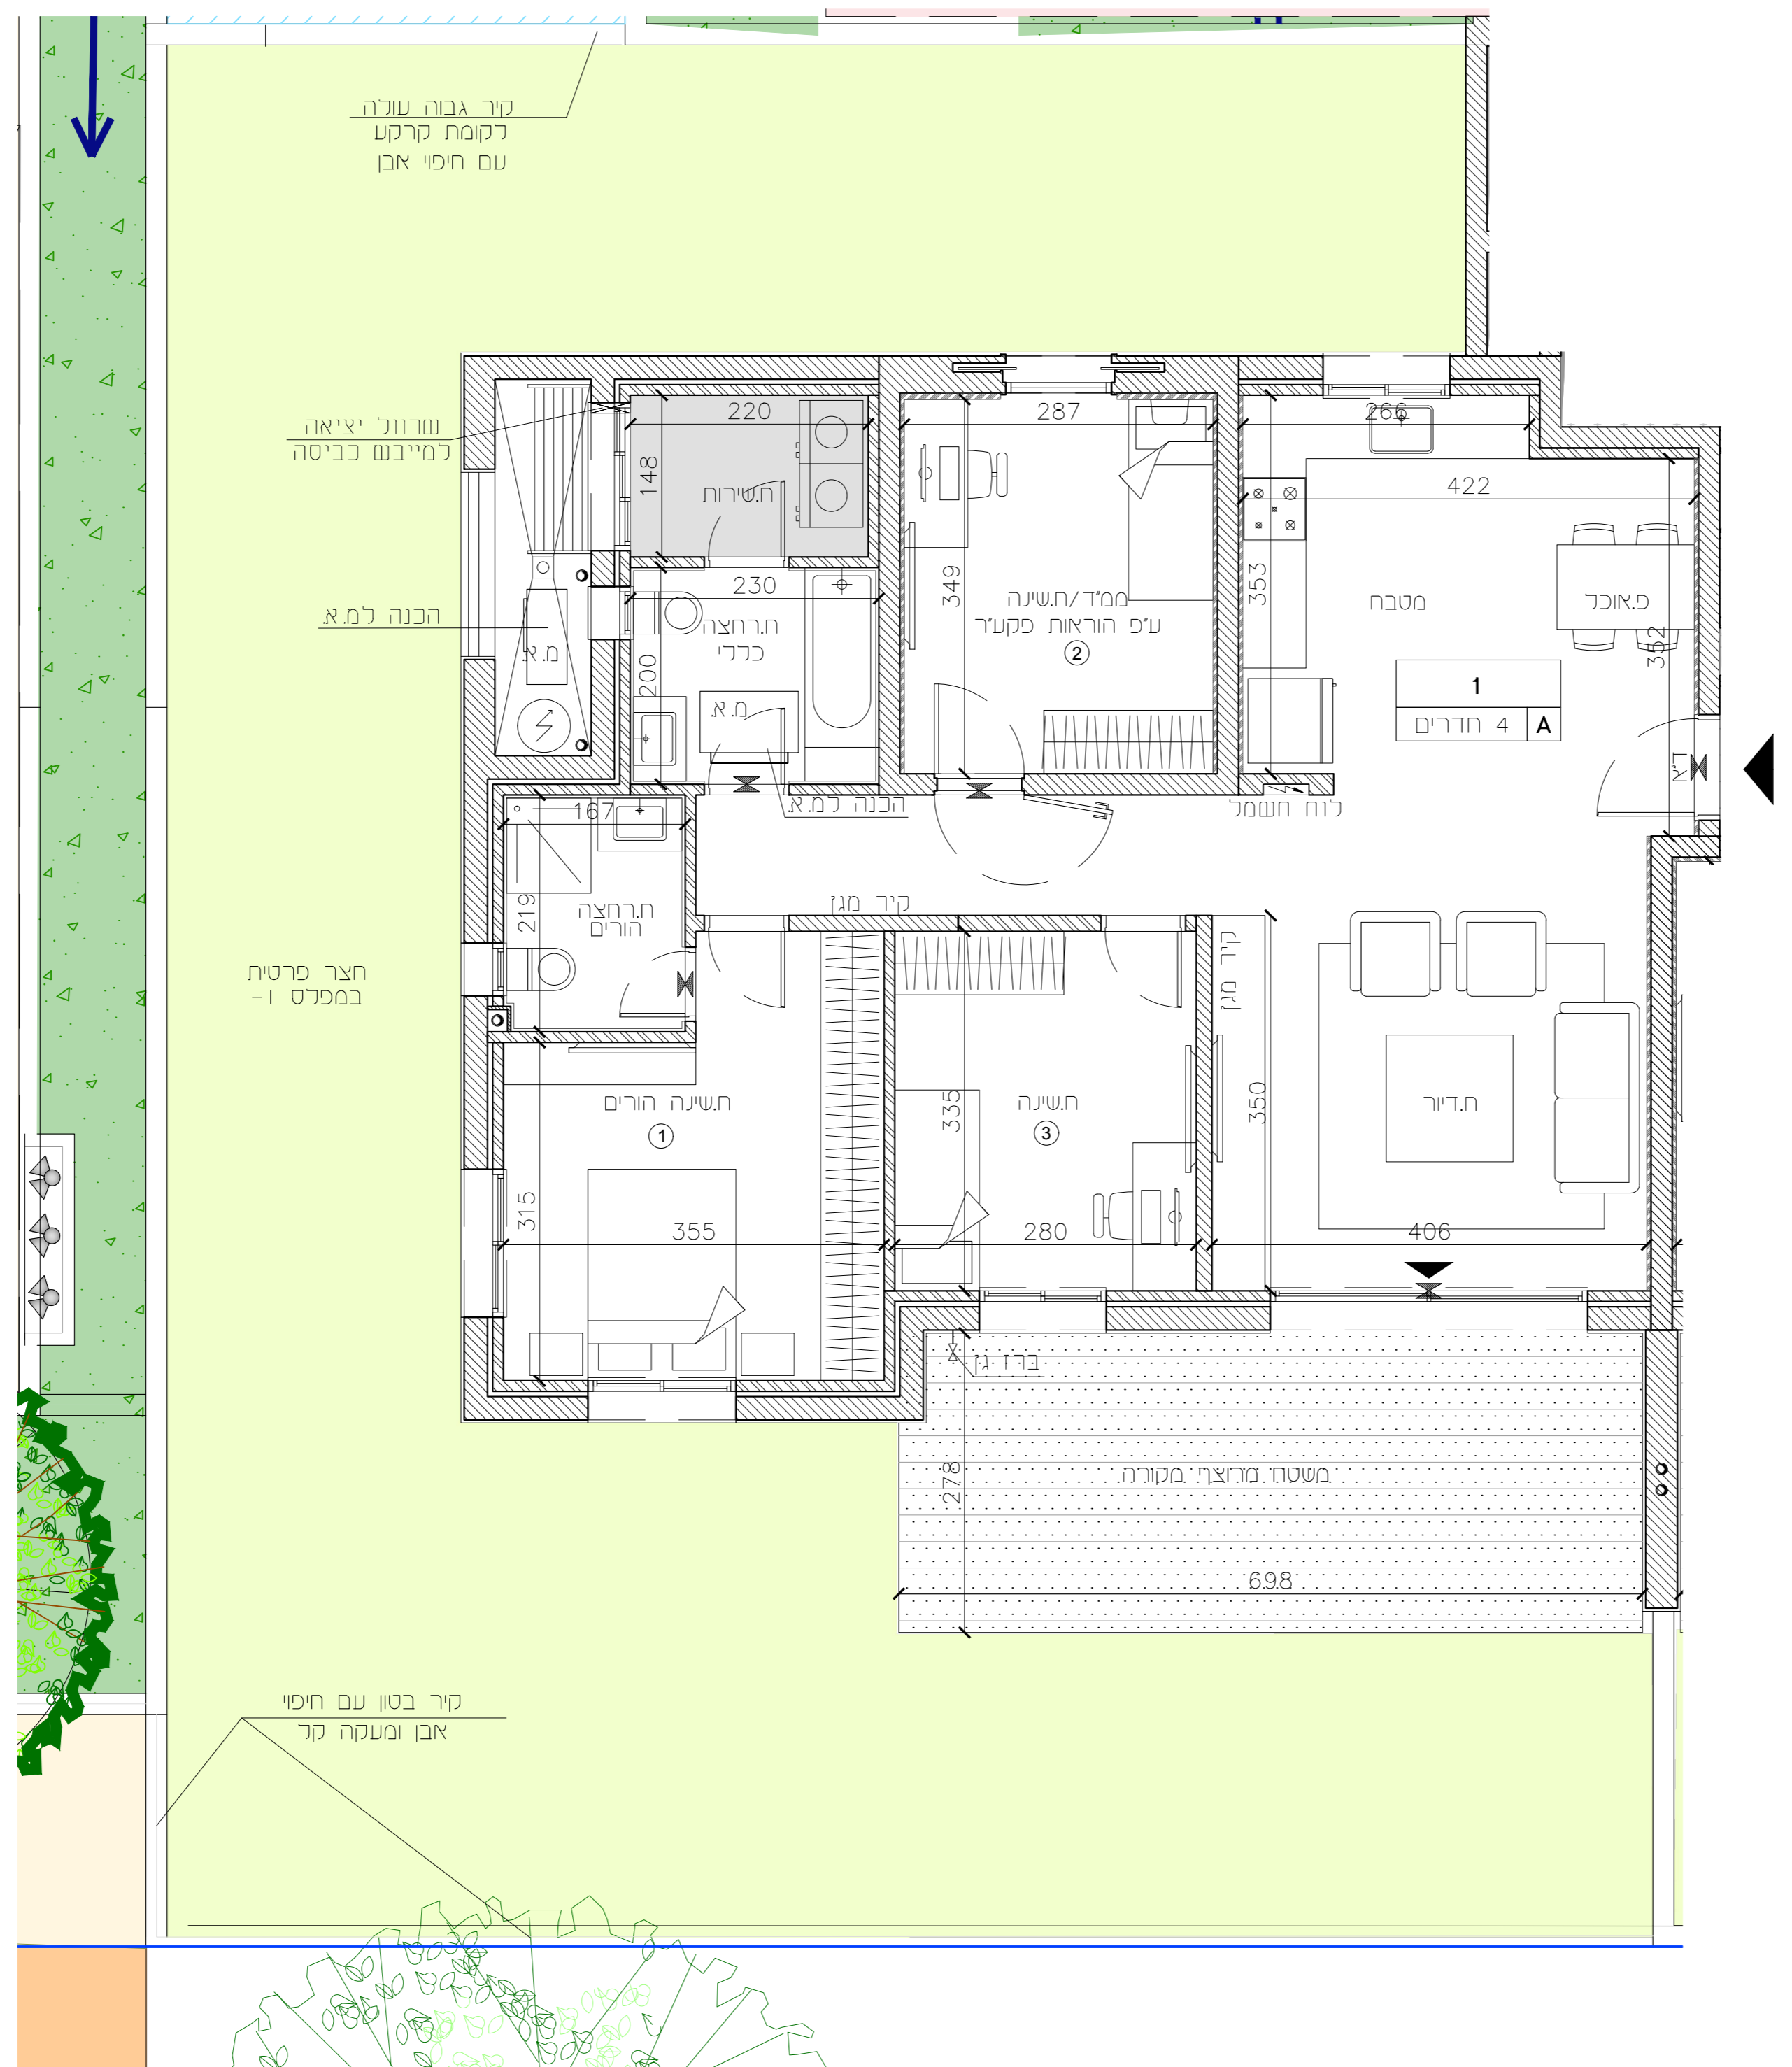

תכנית קומה סכימטית :

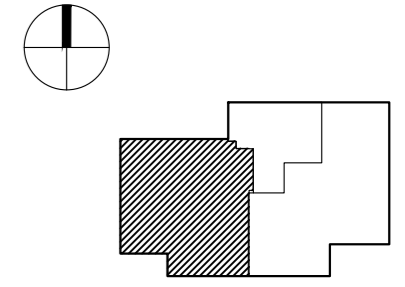


הנרות :  
לאחר קבלת היתר בניה.

חיפה - מבואות דרומיים

חתימת הקונה:

חתימת המוכר:

217	מגרש
B	טיפוס
C2=35	בניין
מפלס עליון (דירות) -1	קומה
2	דירות
01	מהדורה :
1:50	ק.מ. :
22.09.2024	תאריך עדכון :

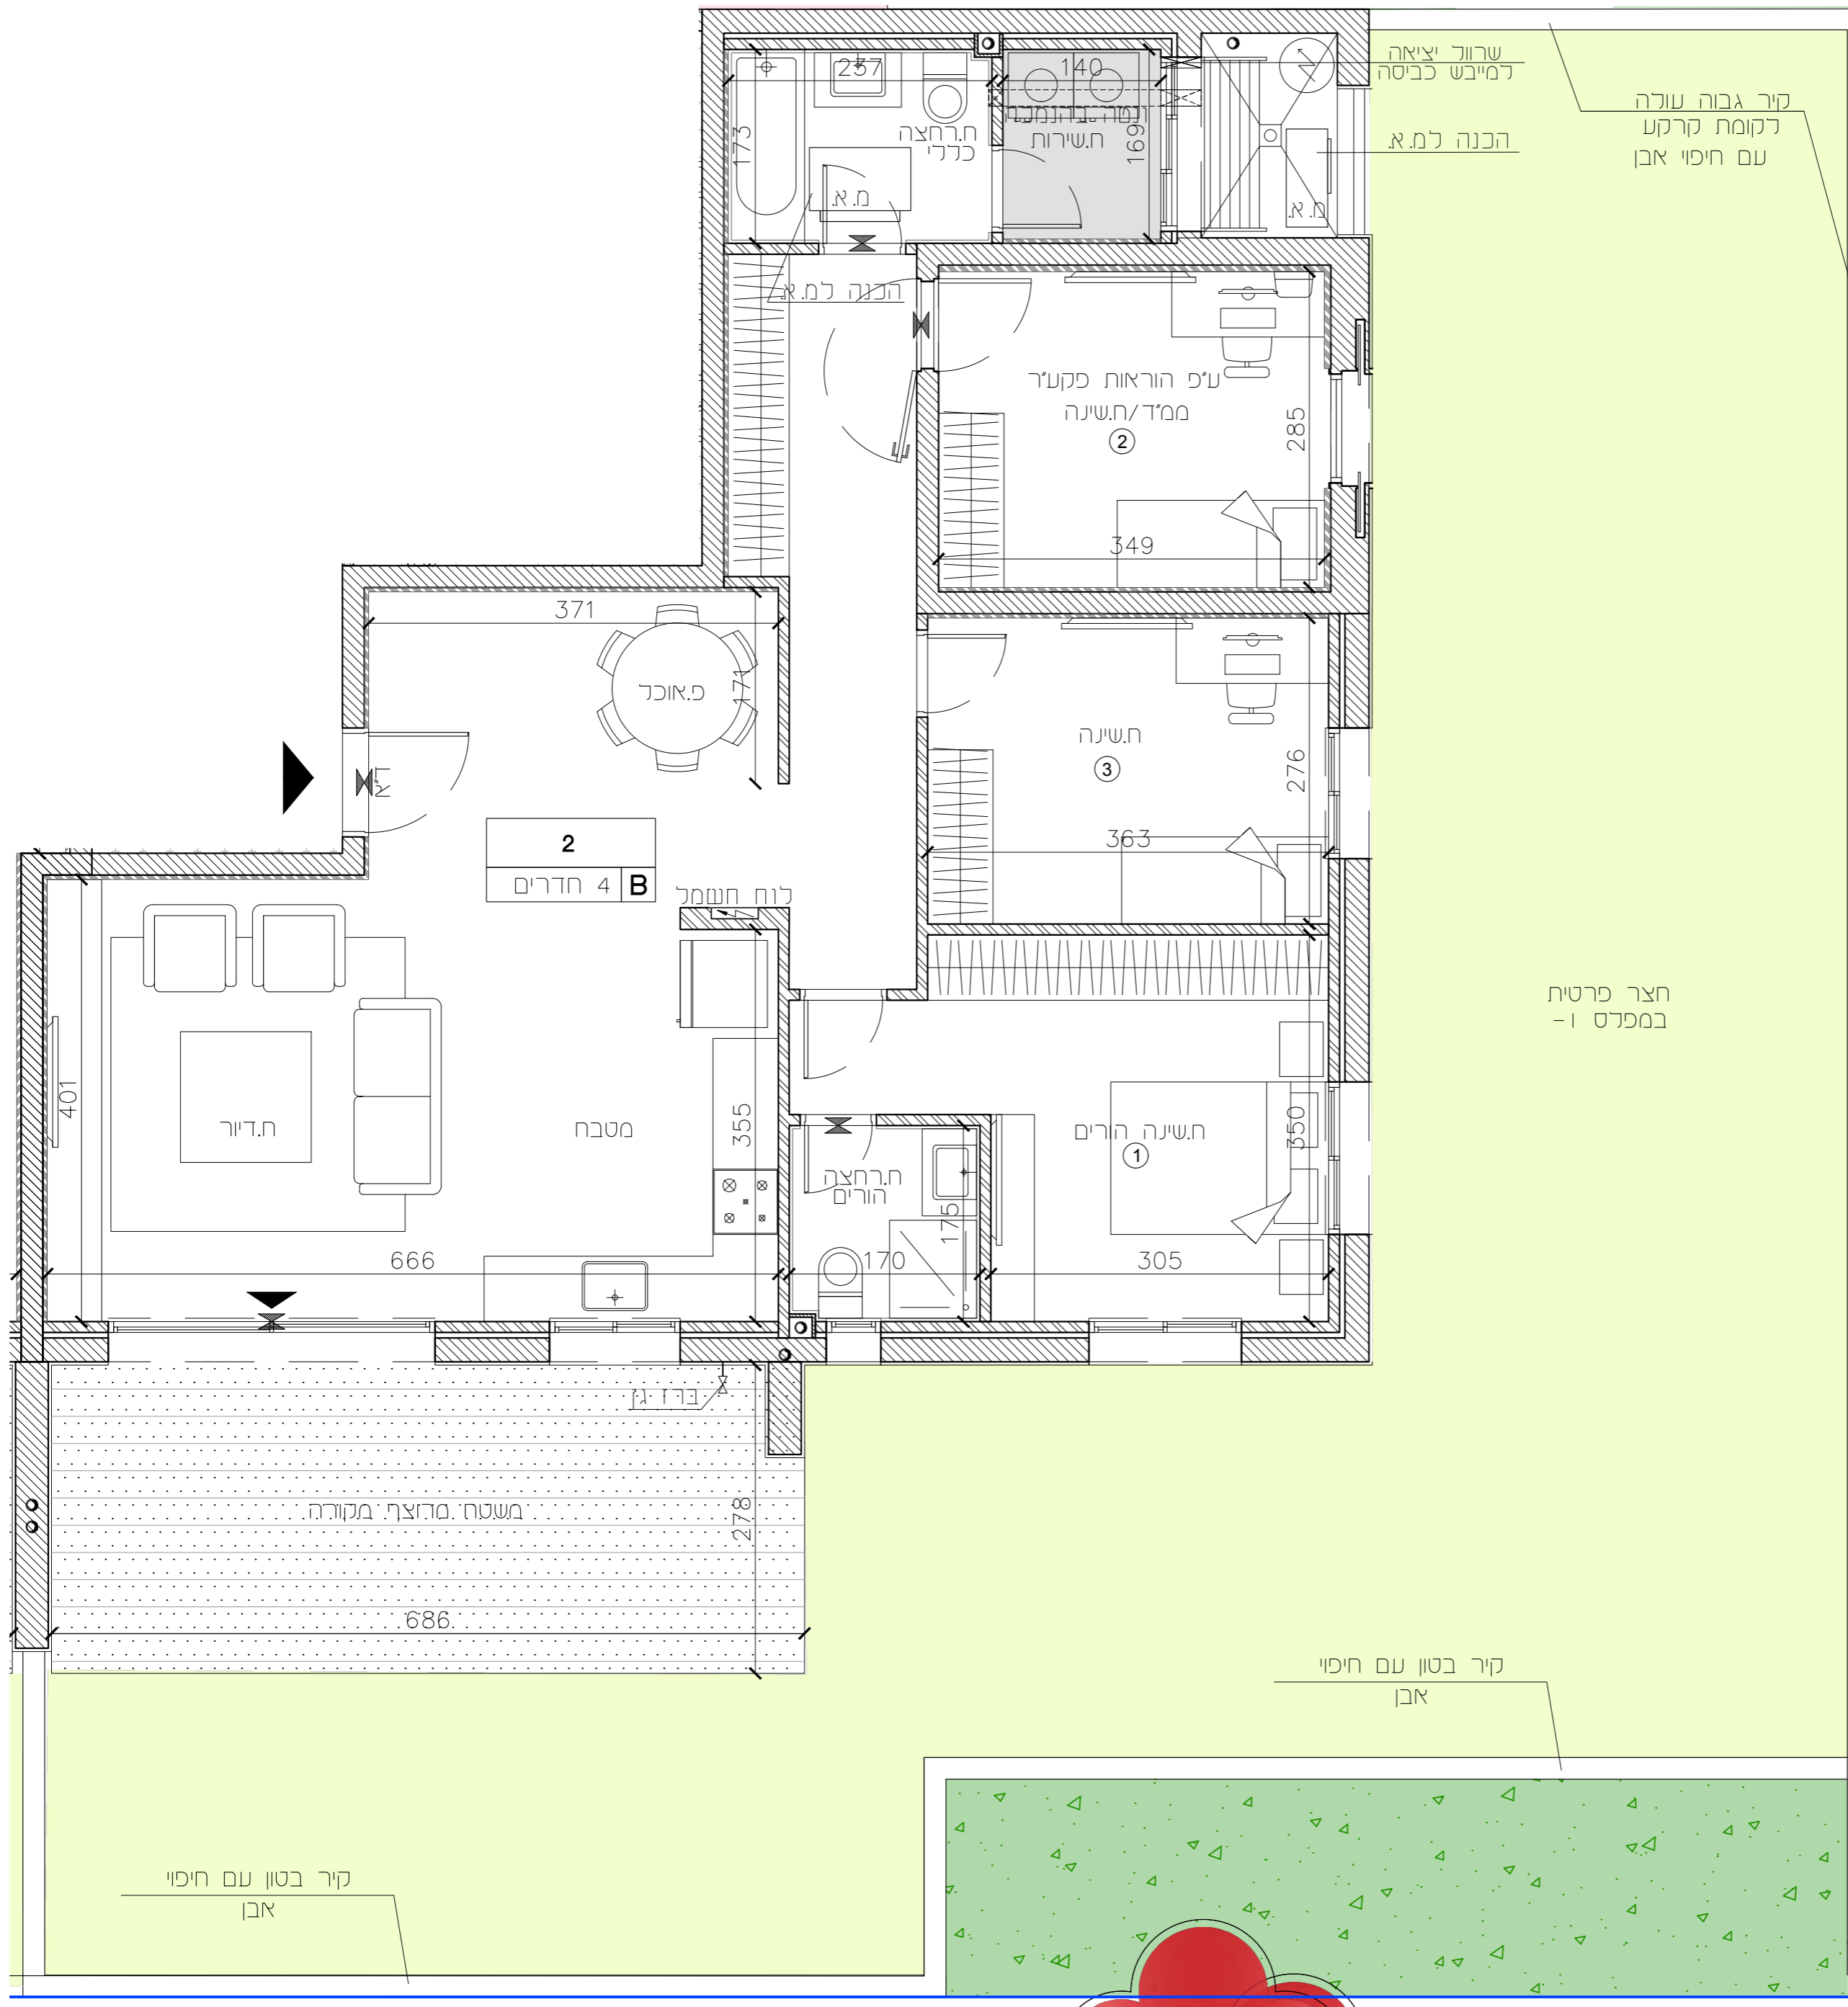

קיר גבוה עורה  
לקומת קרקע  
עם חיפוי אבן

שרונק יציאה  
למייבש כביסה

הכנה למ.א.

הכנה למ.א.

ע"פ הוראות פקע"ר  
ממ"ד/ח.שינה  
②

פ.אוכך

2

B 4 חדרים

לוח חשמל

ח.שינה  
③



ח.שינה הורים  
①

חצר פרטיה  
במפלס -1

קיר בטון עם חיפוי  
אבן

קיר בטון עם חיפוי  
אבן

תכנית קומה סכמטית :

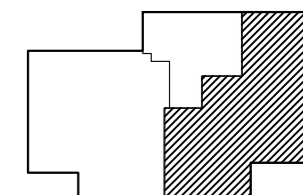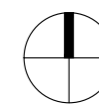

הערות :

לאחר קבלת היתר בניה.

חיפה - מבואות דרומיים

חתימת הקונה:

חתימת המוכר:


217	מגרש
A	טיפוס
C2-35	בנין
0	קומה
3	דירות

01 מהדורה :

1:50 ק.מ. :

25.09.2024 תאריך עדכון :

תכנית קומה סכמטית :

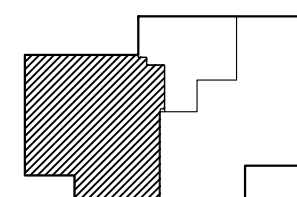


הערות :

לאחר קבלת היתר בניה.

שרוול יציאה  
למייבש כביסה

הכנה ל.מ.א.

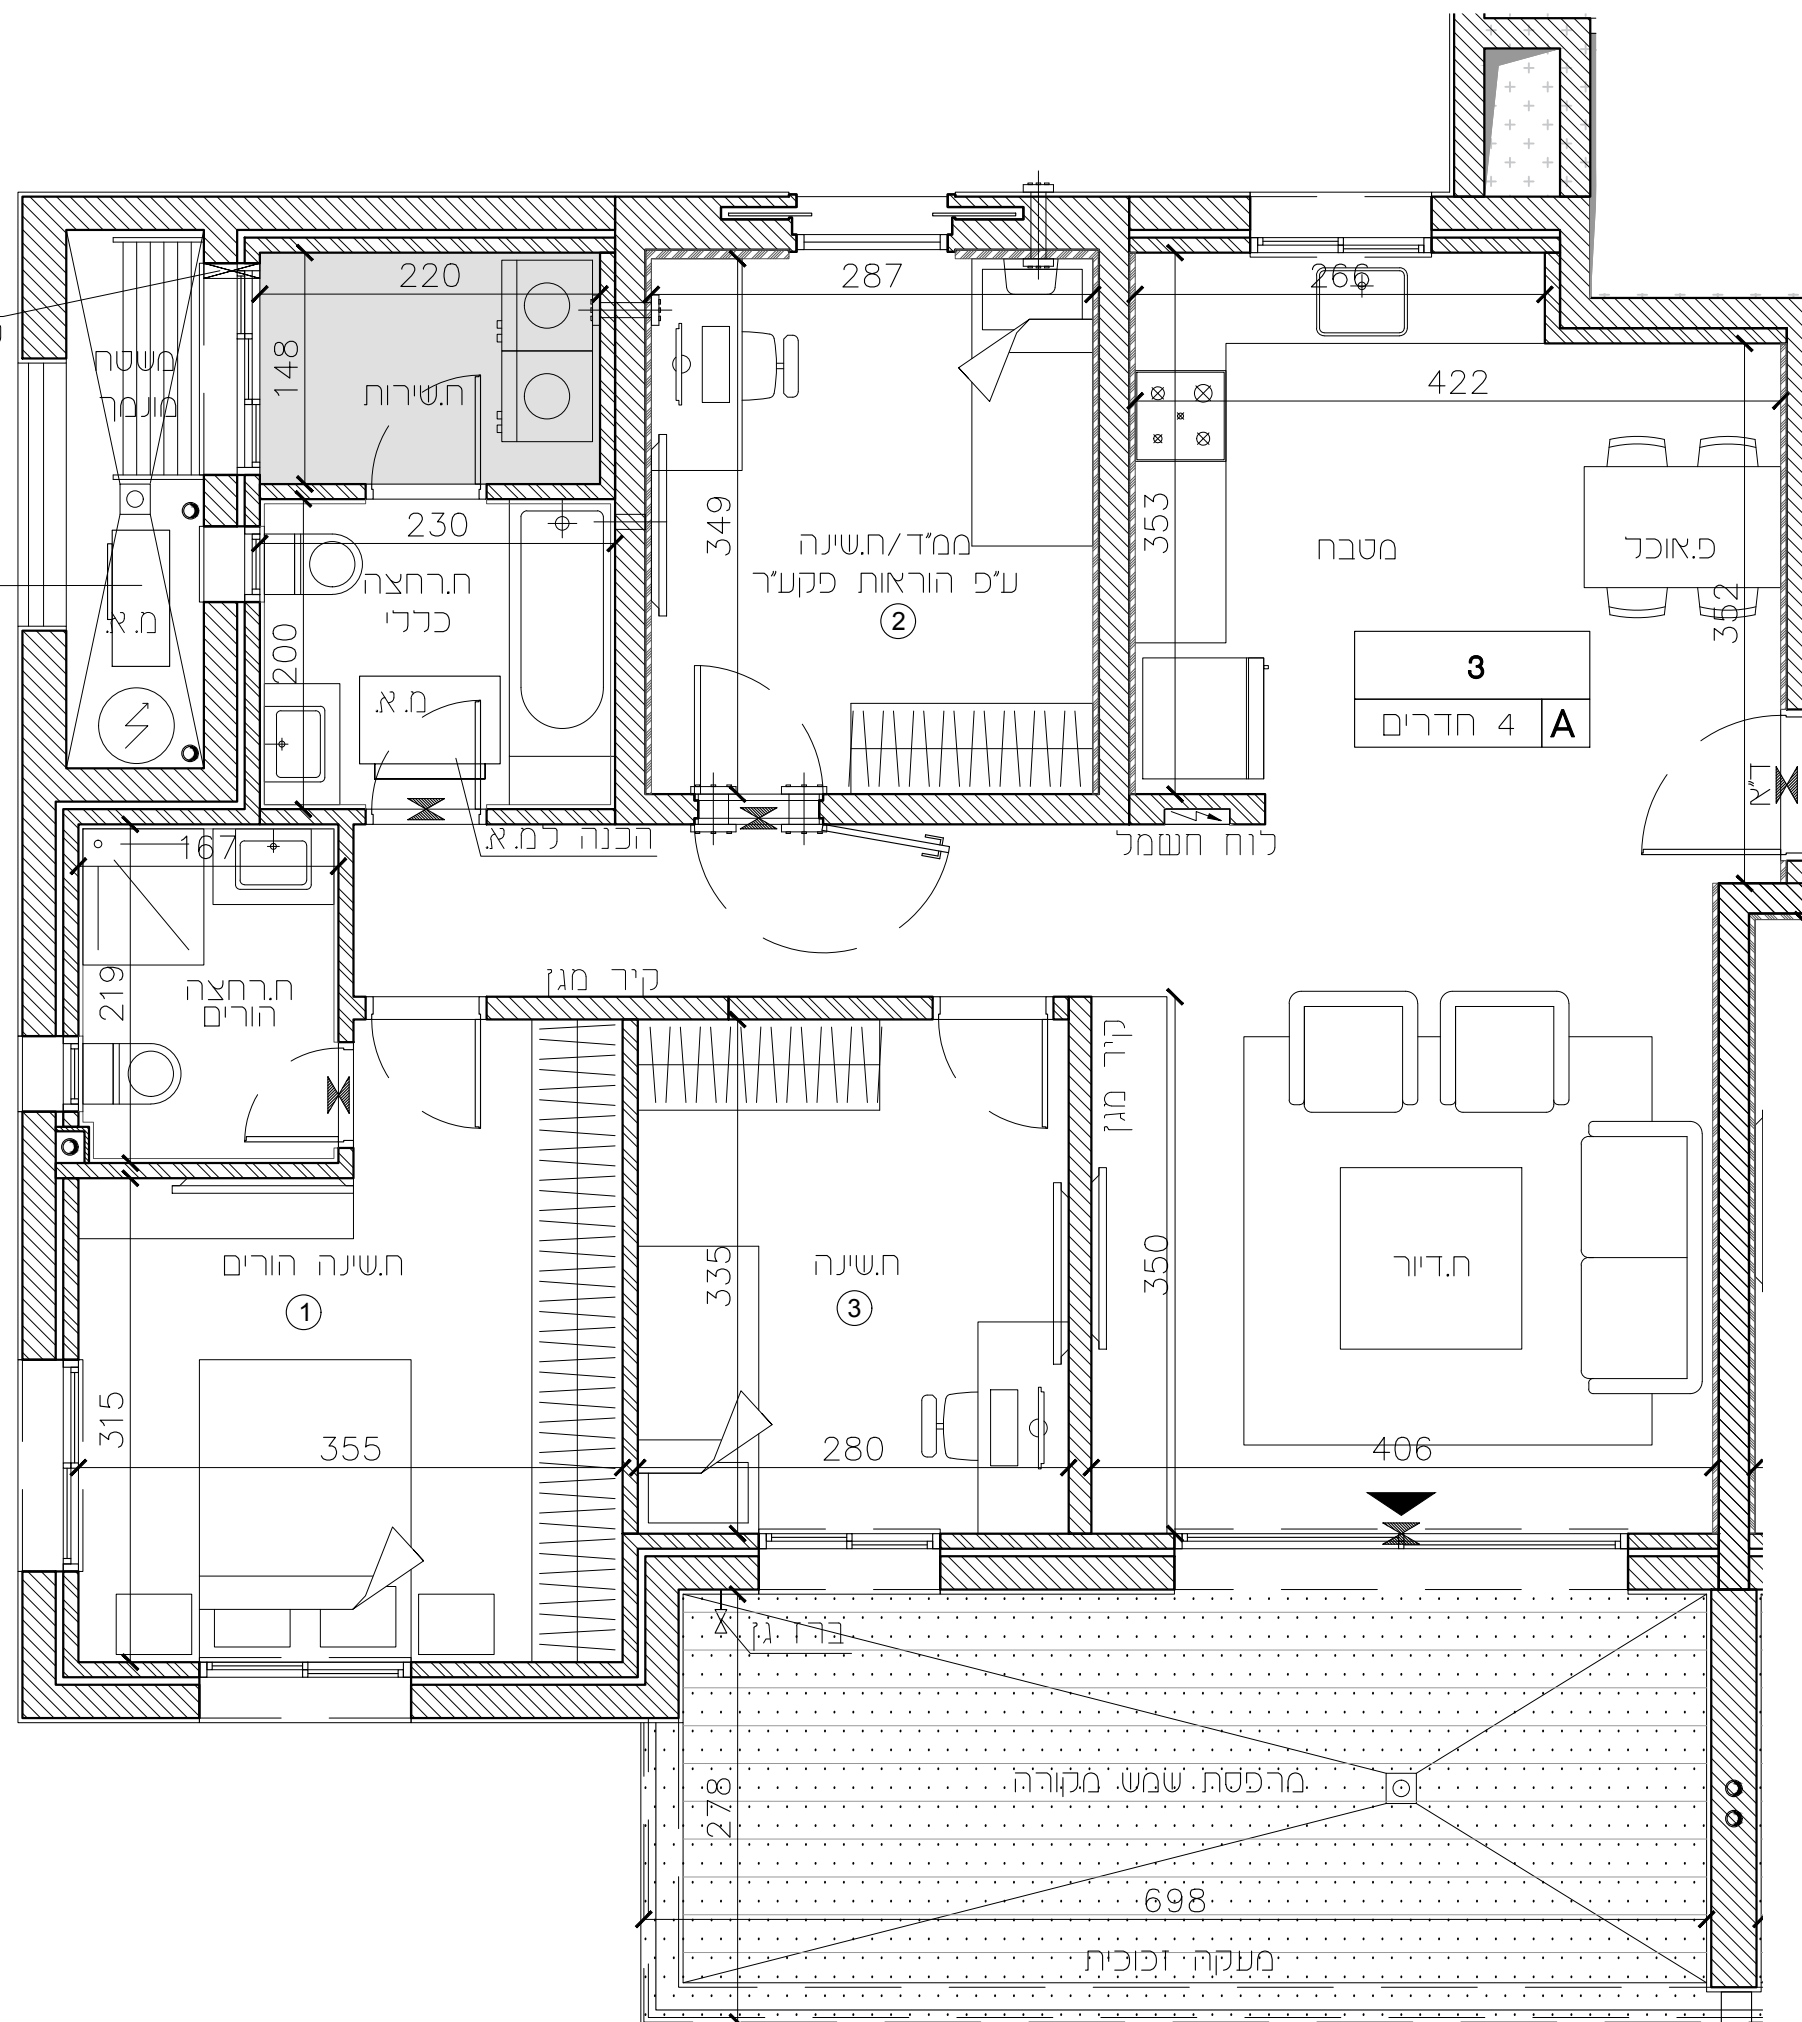

חיפה - מבואות דרומיים

חתימת הקונה:

חתימת המוכר:

מגרש 217

טיפוס B

בניין C2=35


קומה 0

דירות 4


מהדורה: 01

ק.מ.: 1:50

תאריך עדכון: 25.09.2024

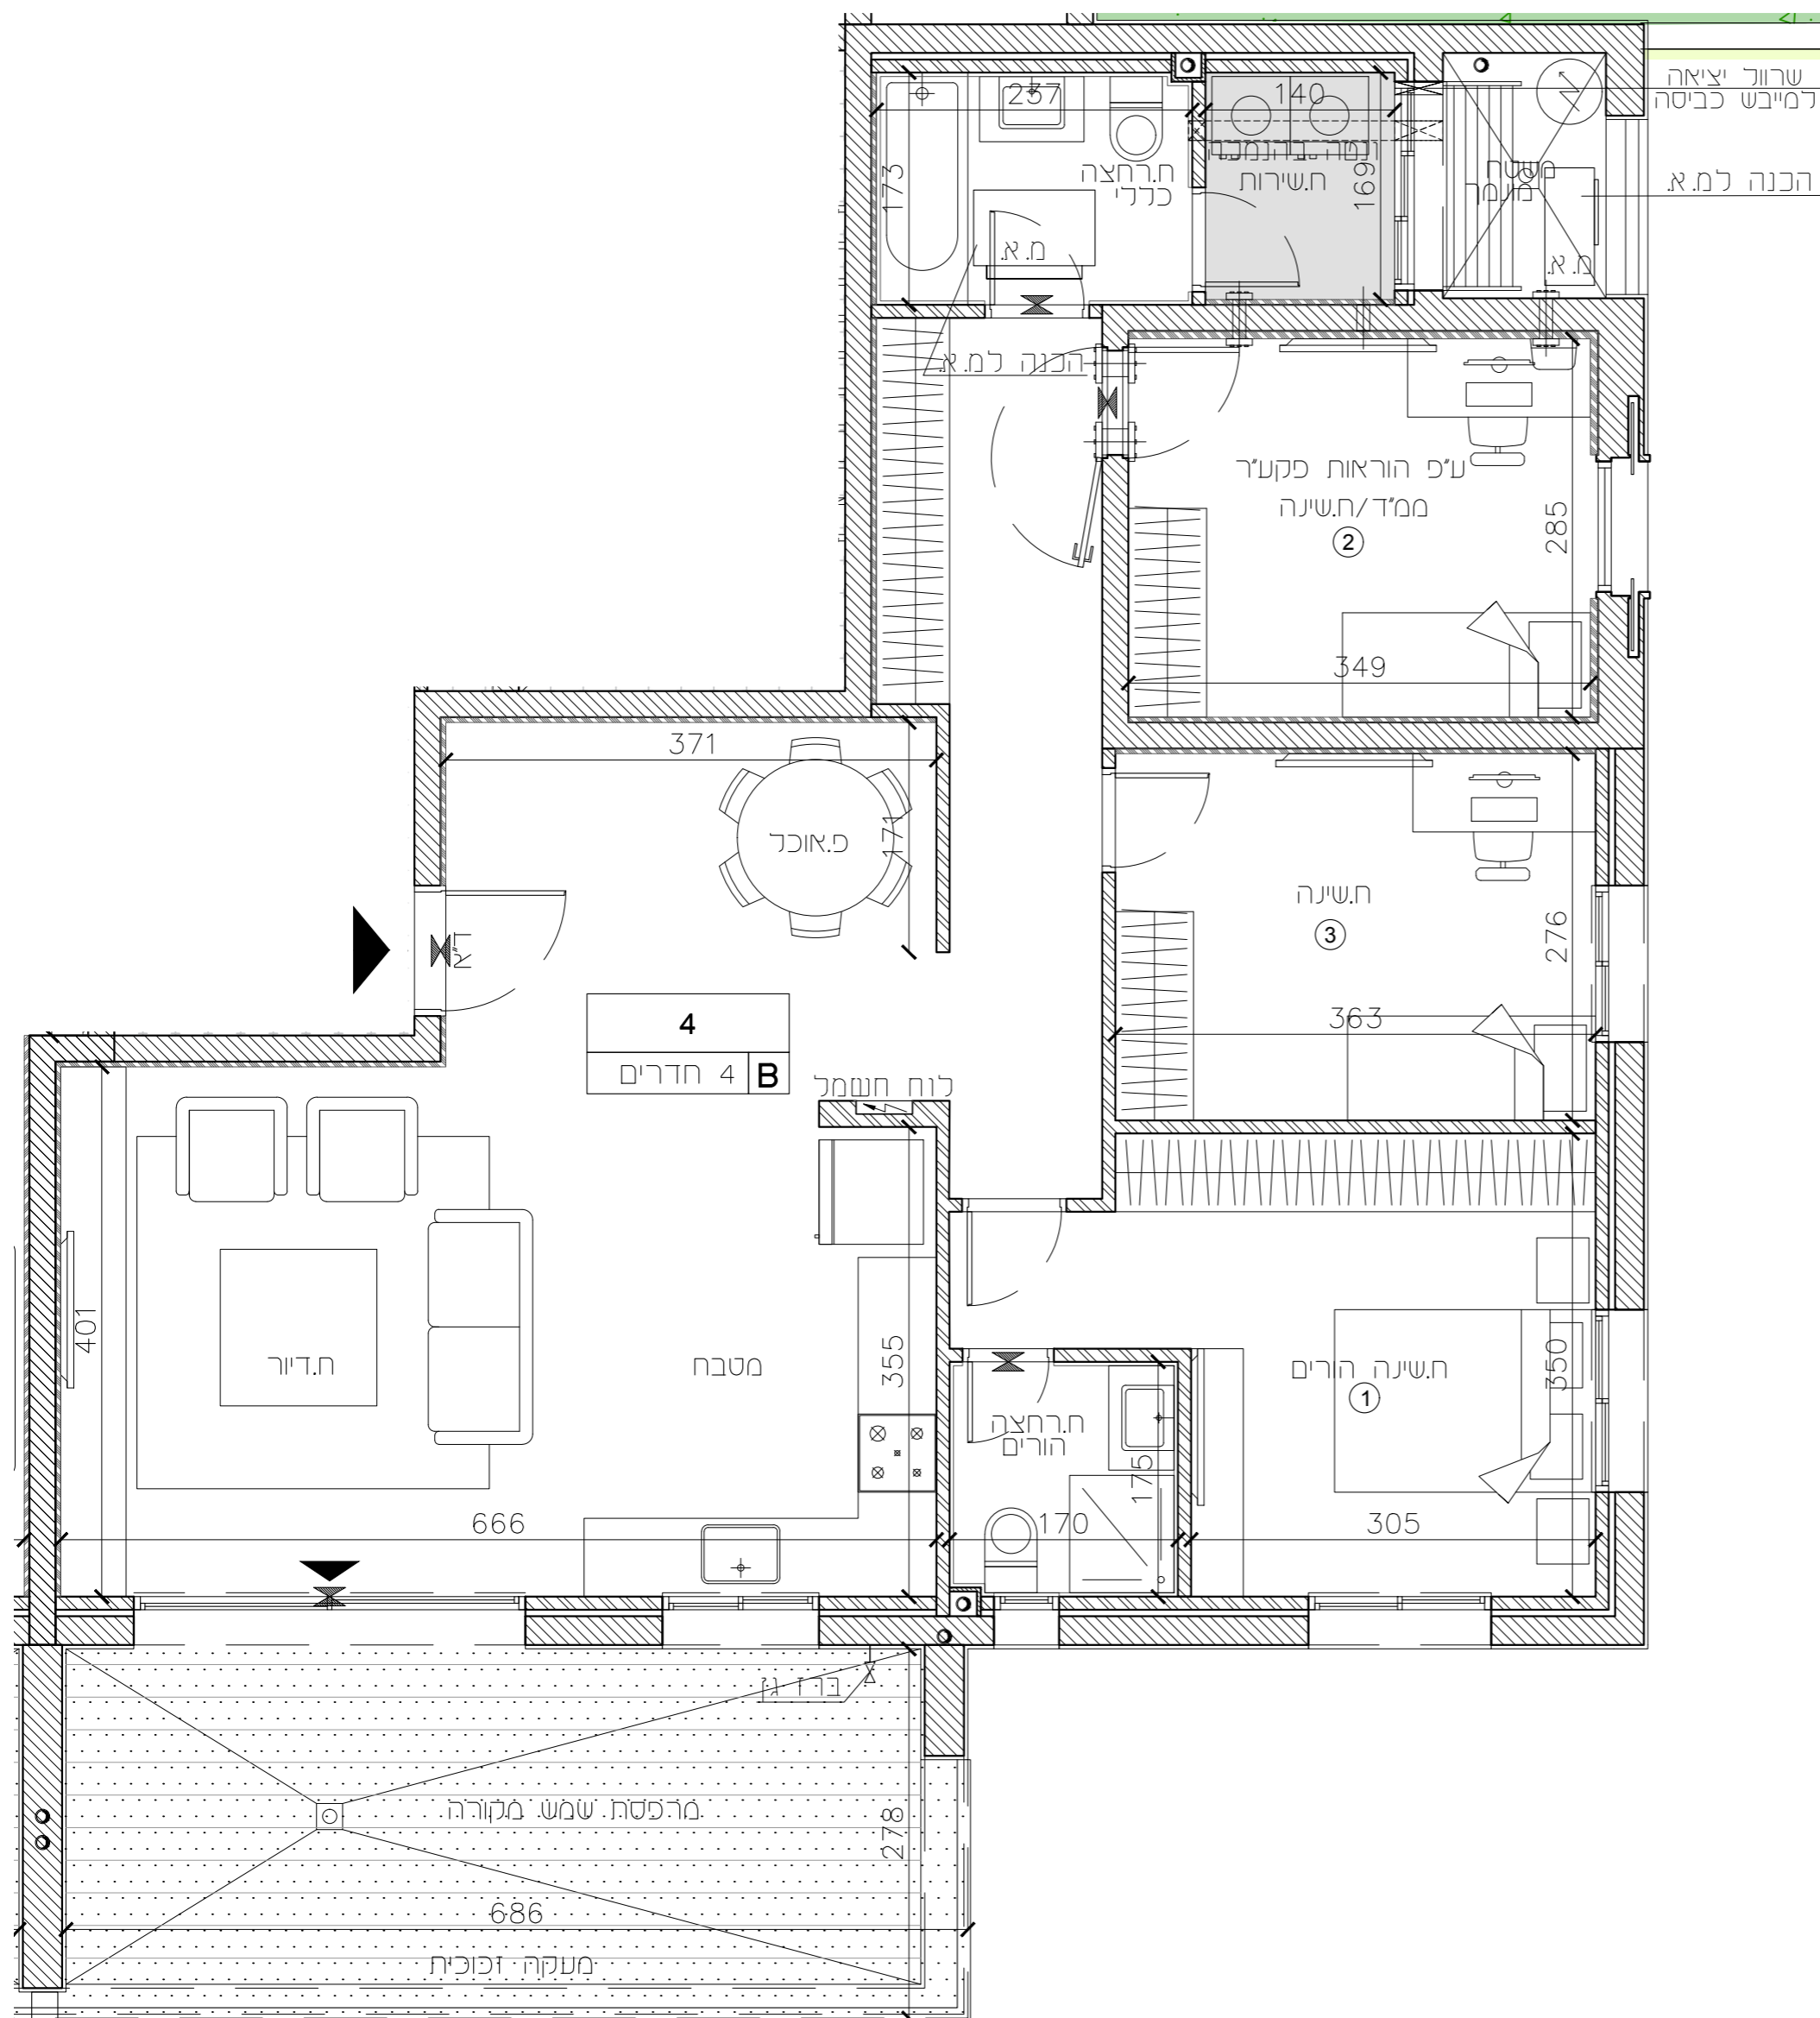


תכנית קומה סכמטית:

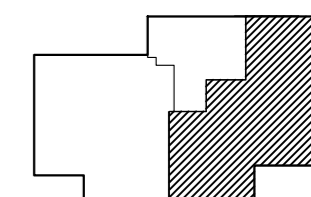

הערות:

לאחר קבלת היתר בניה.

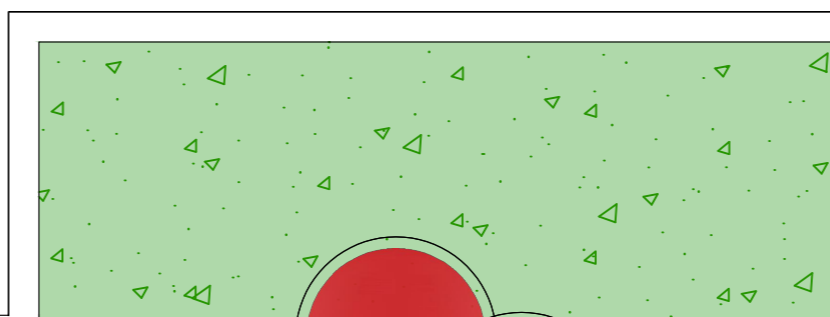

חיפה - מבואות דרומיים

חתימת הקונה:

חתימת המוכר:


מגרש	217
טיפוס	A
בניין	C2=35
קומה	1-6
דירות	5,7,9,11,13,15

מהדורה : 01

ק.מ. : 1 : 50

תאריך עדכון : 22.09.2024

תכנית קומה סכמטית :

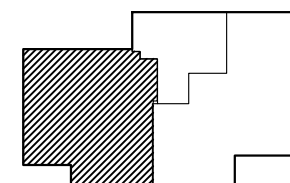

הערות :

לאחר קבלת היתר בניה.


שורץ בסנוטוף אדריכלים ובוני ערים בע"מ  
Schwartz Besnosoff Architects & Town Planners Ltd

ת"ד 145 יפ"א חיפה 3525114 טל 04-8371844 פקס 04-8378813  
145a Derech Yaffo St. Haifa 3525114 IL. Tel: +972-4-8371844 Fax: +972-4-8378813  
www.arch-sb.com office@arch-sb.com

שרווול יציאה  
למייבש כביסה

הכנה ל.מ.א.

חלון חילוץ

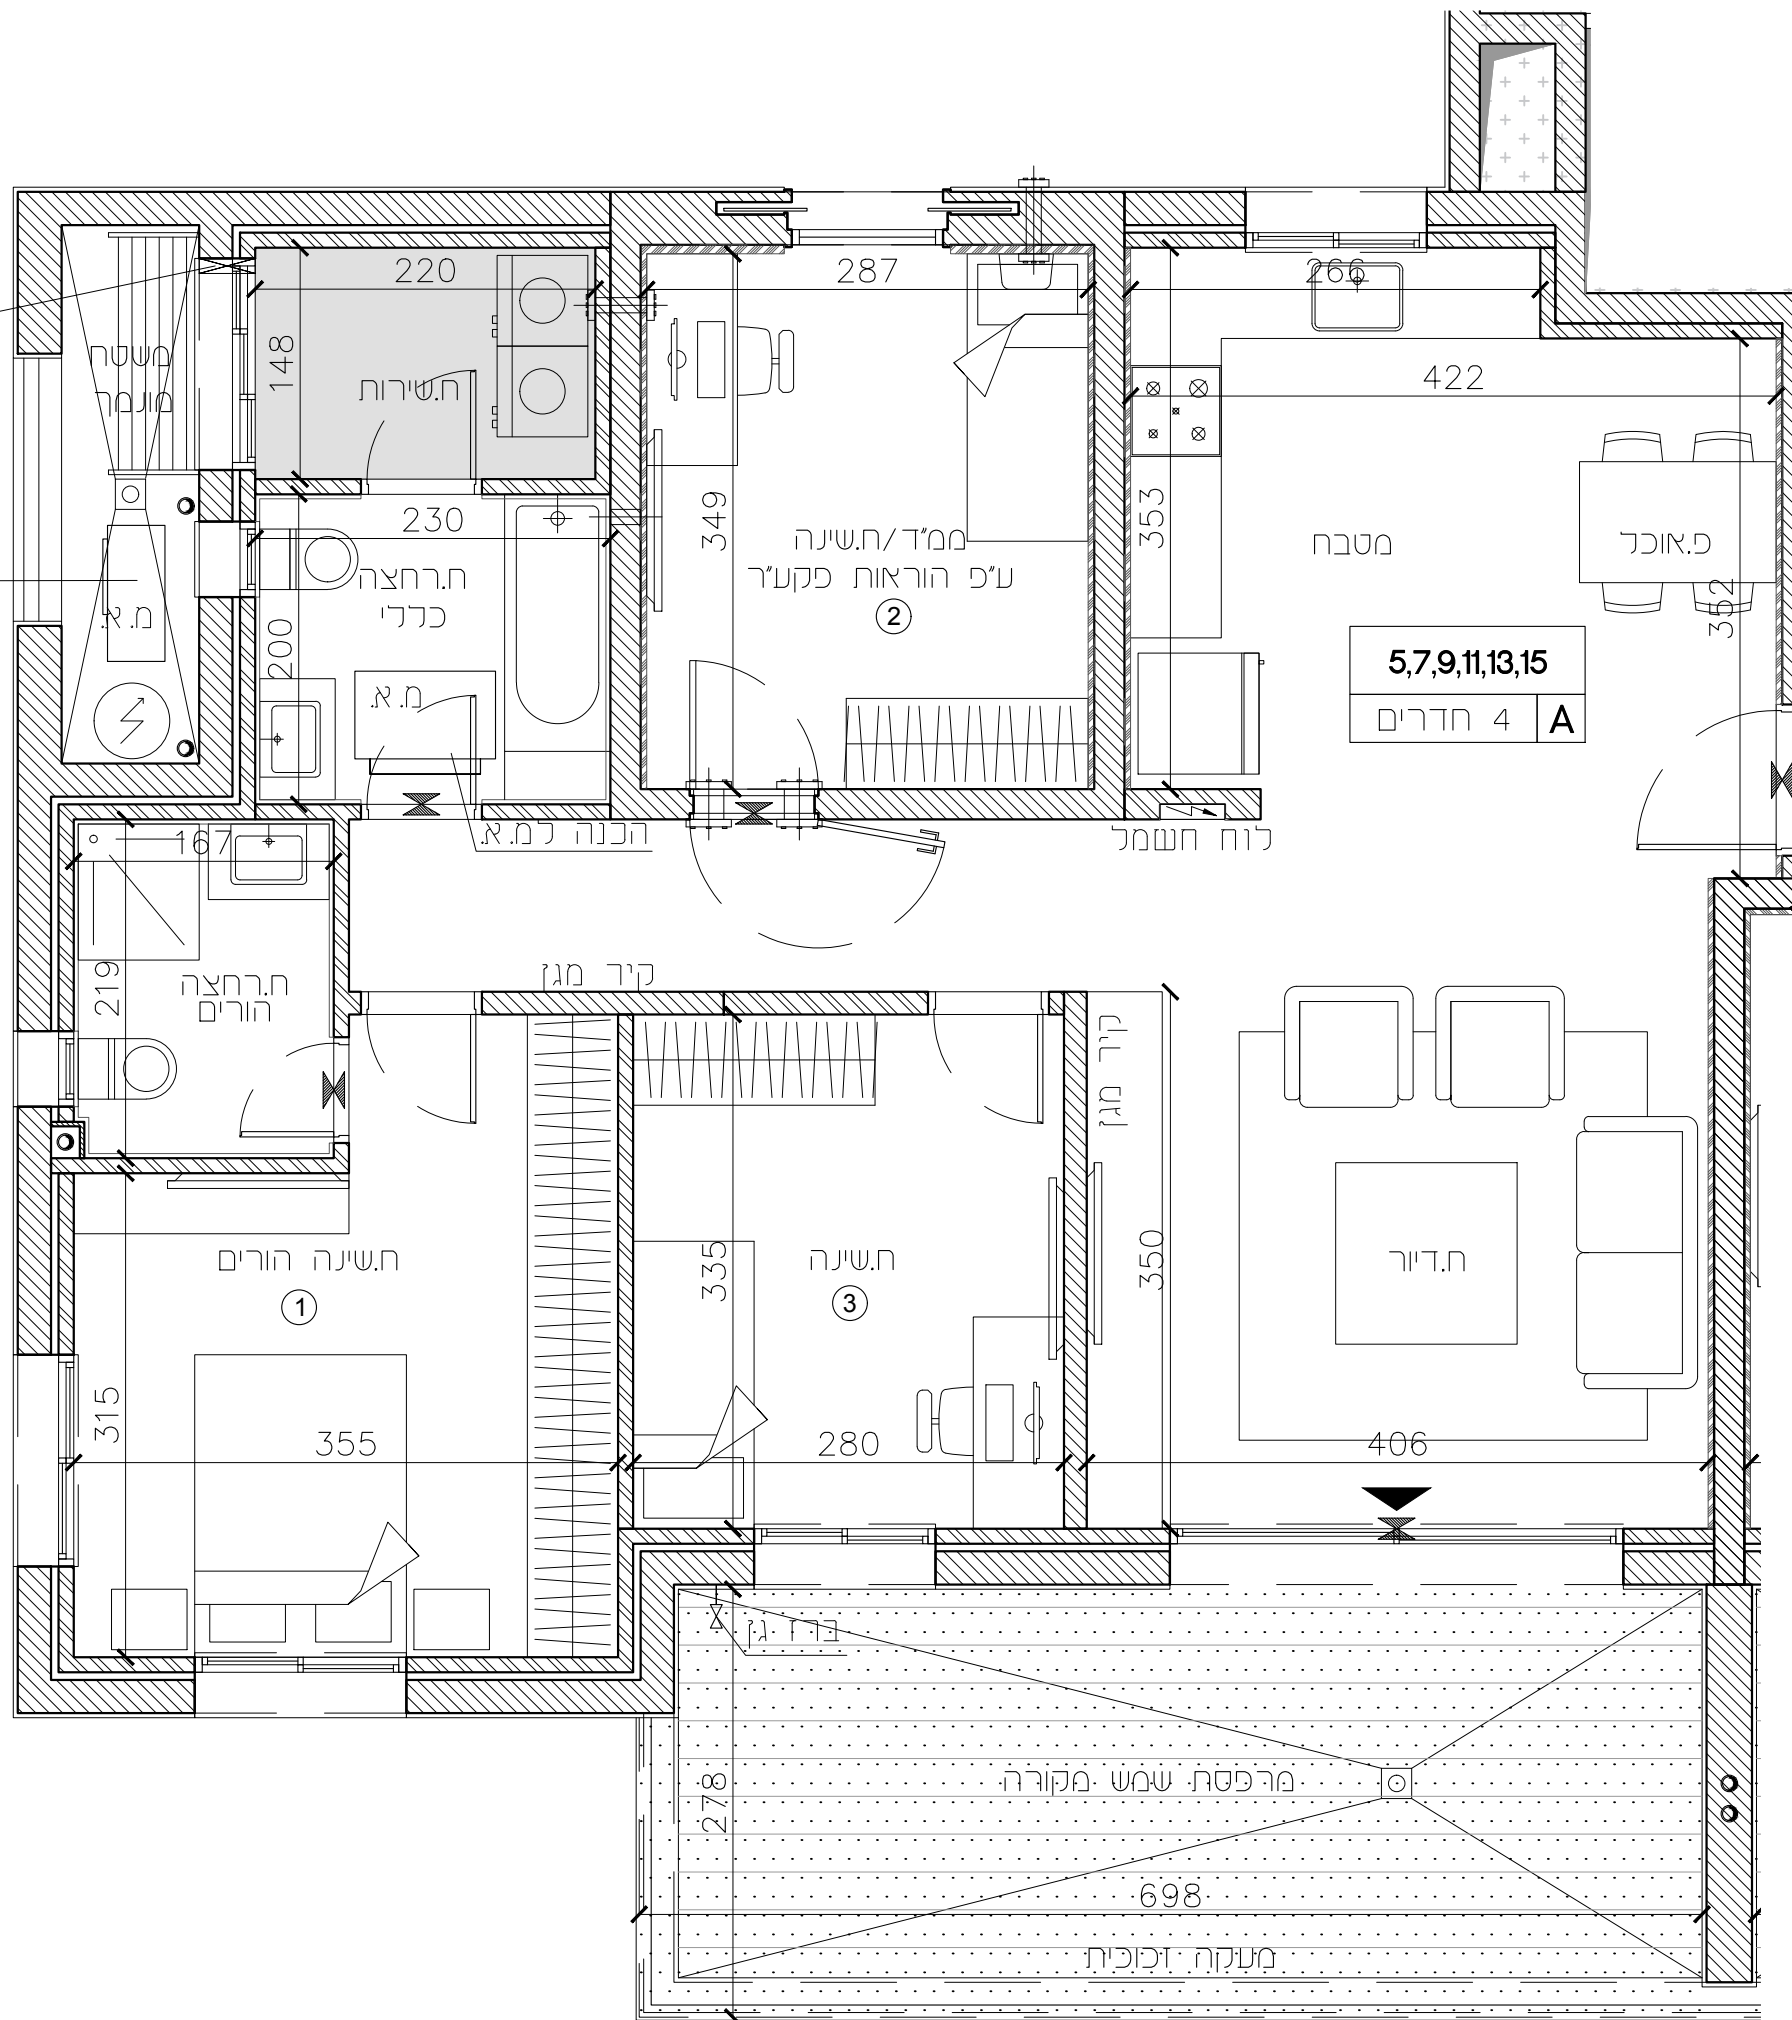


חיפה - מבואות דרומיים



חתימת הקונה:

חתימת המוכר:

217	מגרש
B	טיפוס
C2=35	בניין
1-6	קומה
6,8,10,12,14,16	דירות
01	מהדורה :
1 : 50	ק.מ. :
22.09.2024	תאריך עדכון :

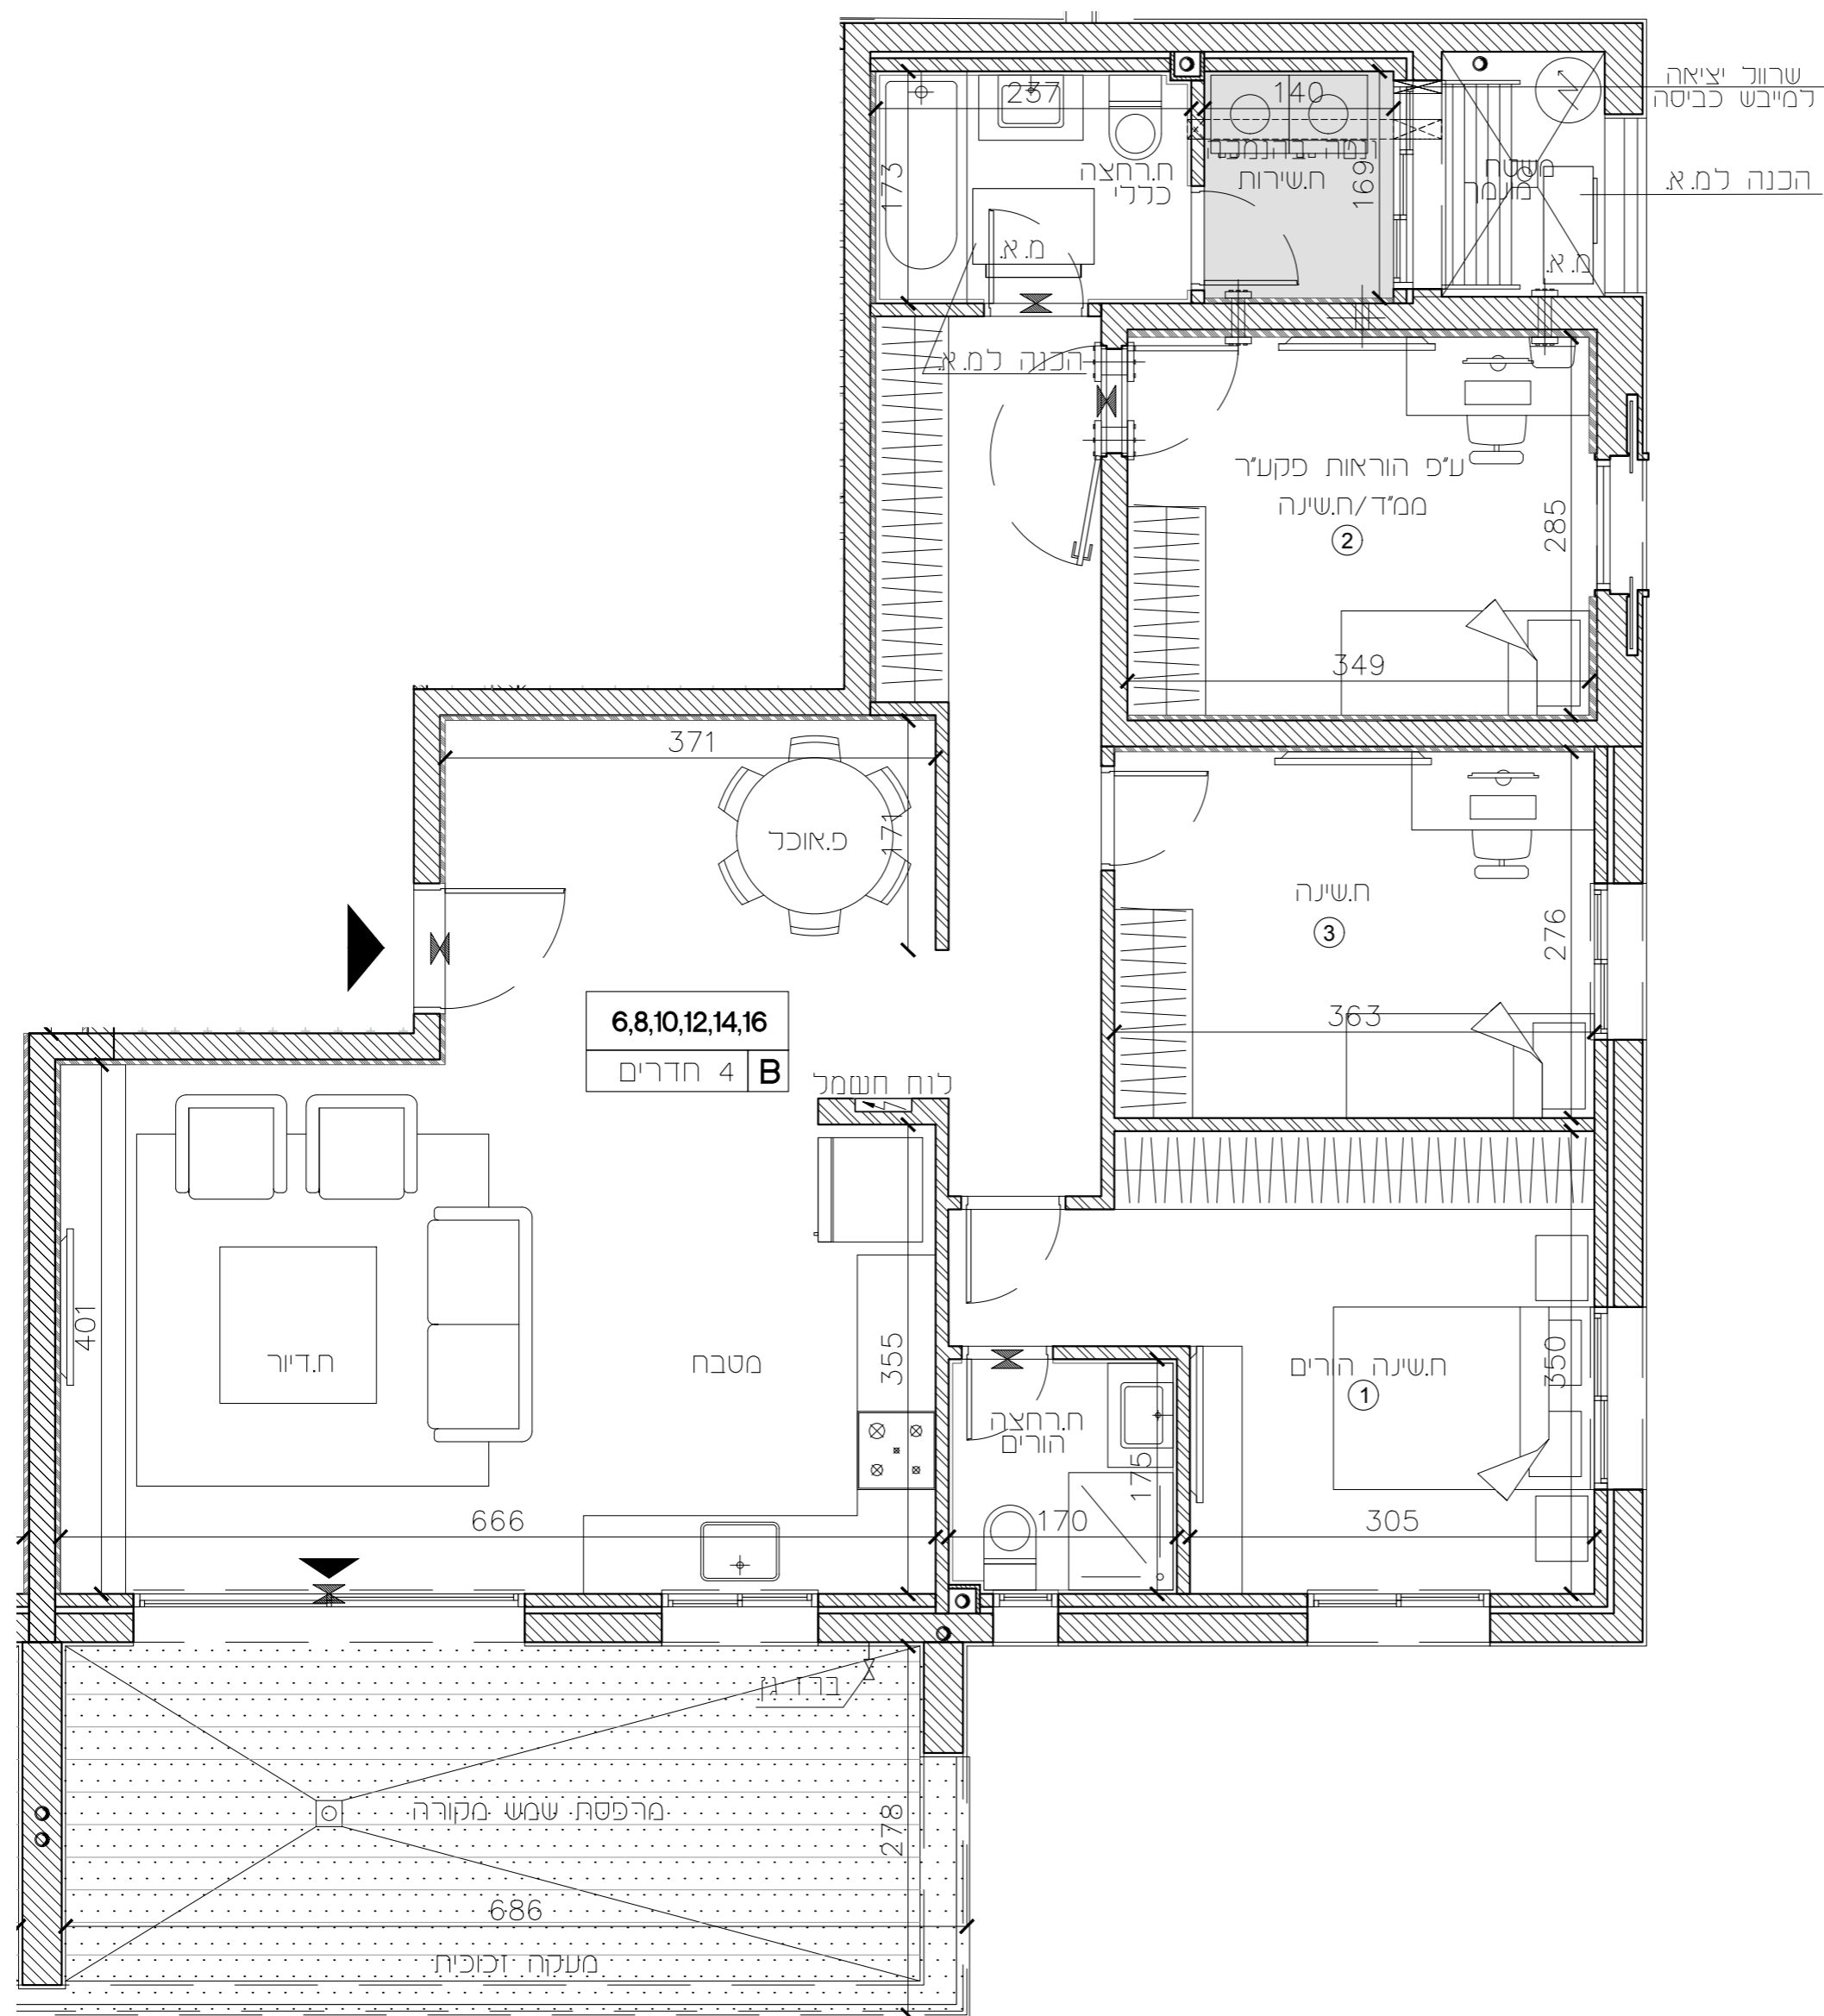

תכנית קומה סכמטית :

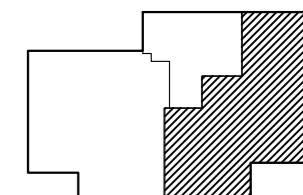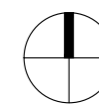

הערות :


לאחר קבלת היתר בניה.

חיפה - מבואות דרומיים


חתימת הקונה:

חתימת המוכר:

מגרש	217
טיפוס	P4
בניין	C2-35
קומה	7
דירות	17
מהדורה:	01
ק.מ.:	1:50
תאריך עדכון:	22.09.2024

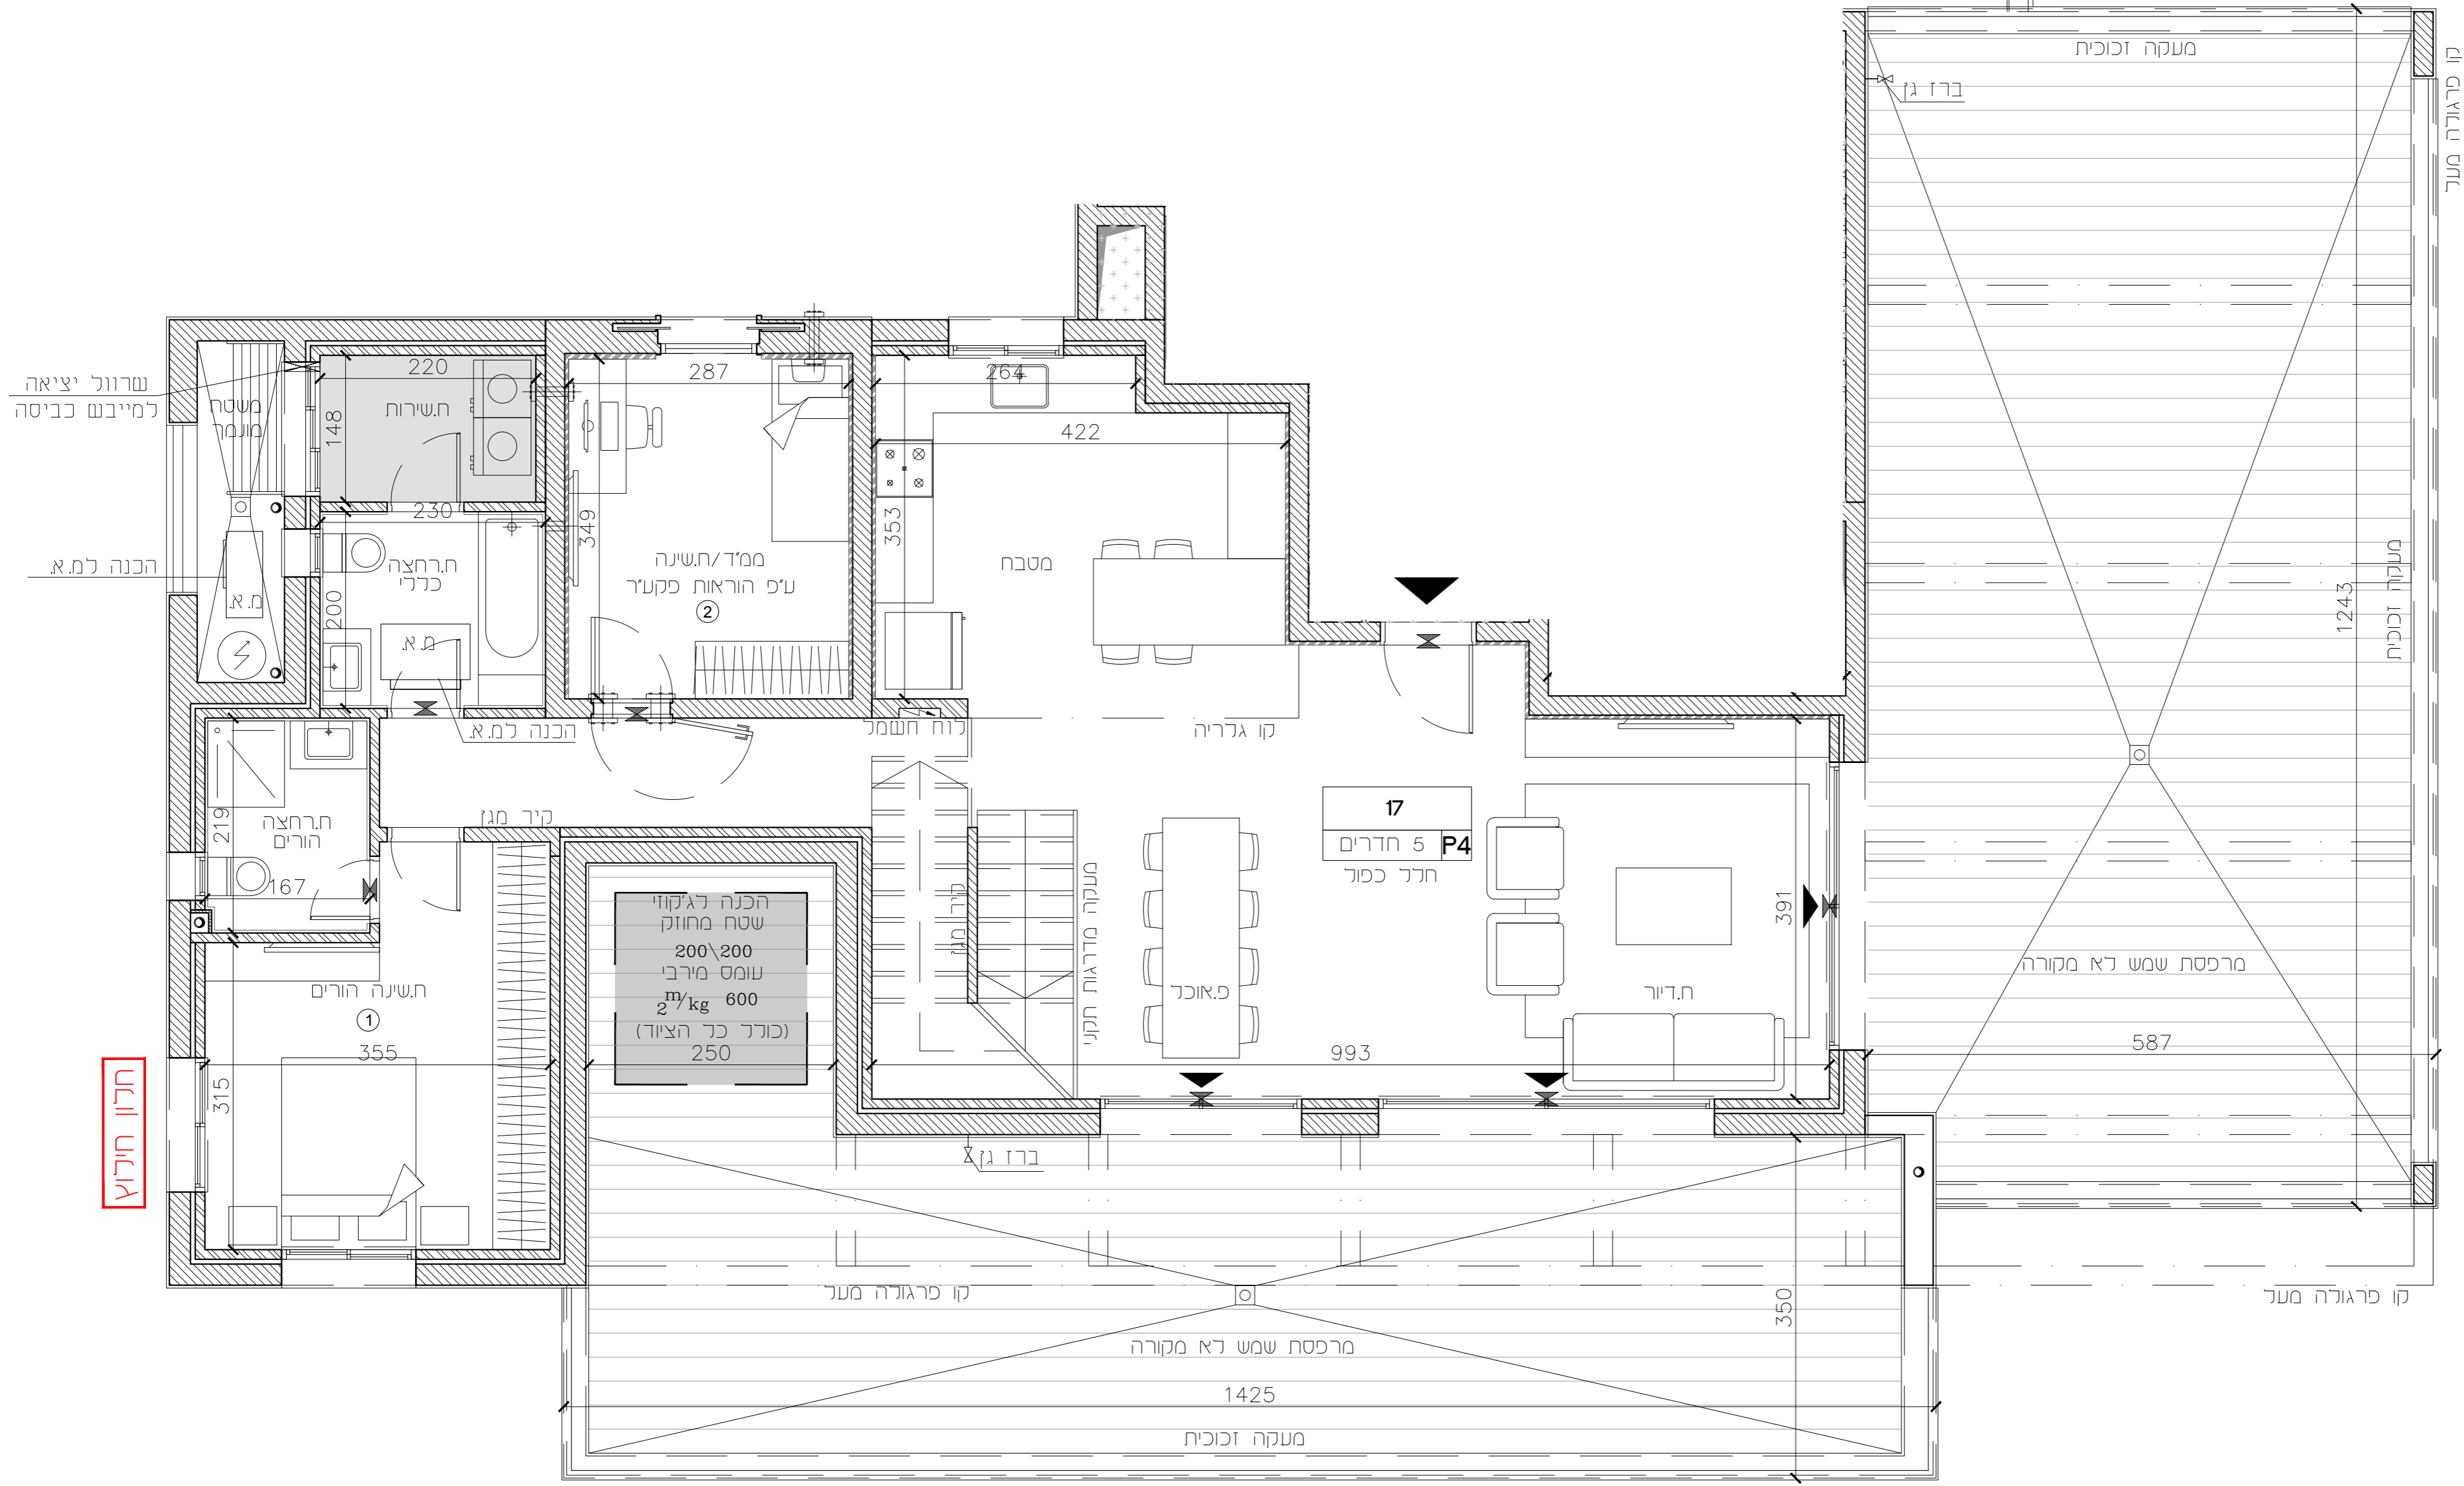

תכנית קומה סכמטית:

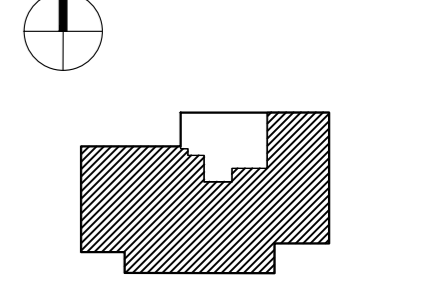


הערות:  
 לאחר קבלת היתר בניה.

חיפה - מבואות דרומיים

חתימת הקונה:

חתימת המוכר:

217	מגרש
P4	טיפוס
C2-35	בניין
עליית גג-8	קומה
17	דירות
01	מהדורה :
1:50	ק.מ. :
22.09.2024	תאריך עדכון :

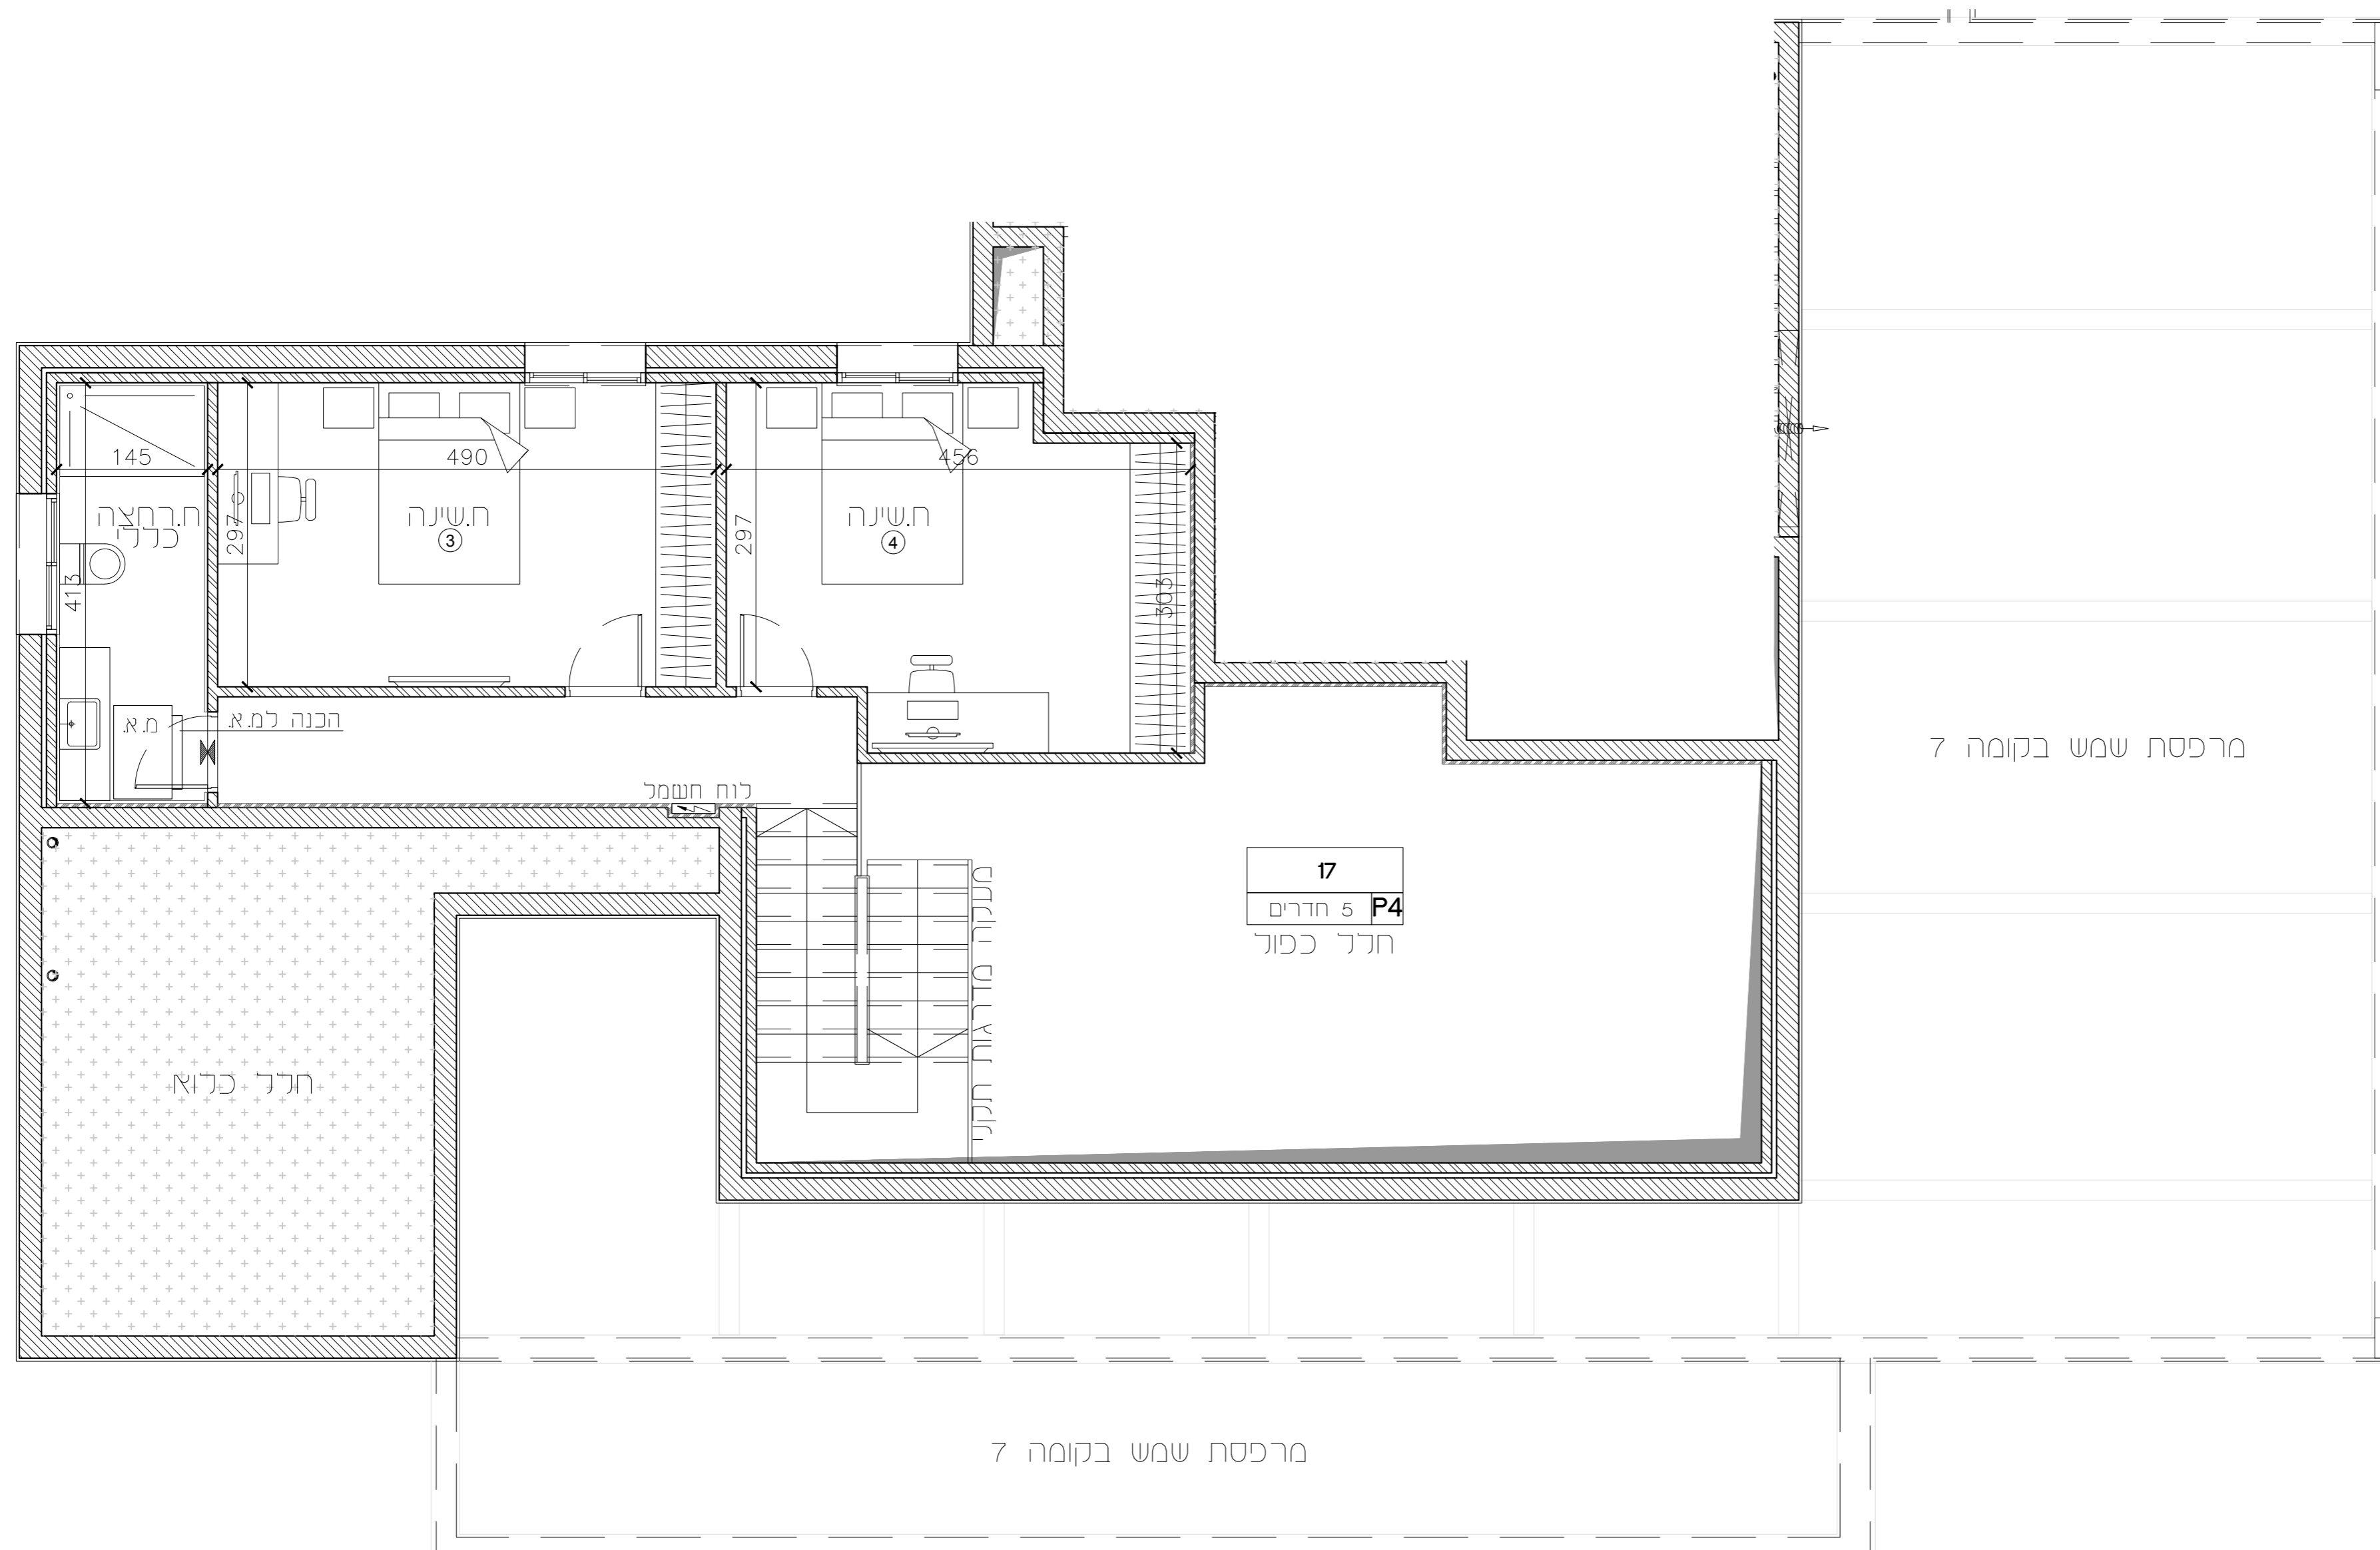



מרפסת שמש בקומה 7

17  
 חדר 5 חדרים P4  
 חדר כפונ

חדר כרוא

מרפסת שמש בקומה 7

חכנית קומה סכמטית :

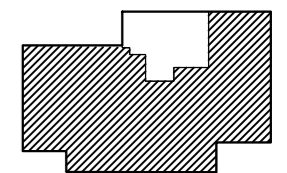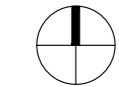

הערות :  
 לאחר קבלת היתר בניה.